


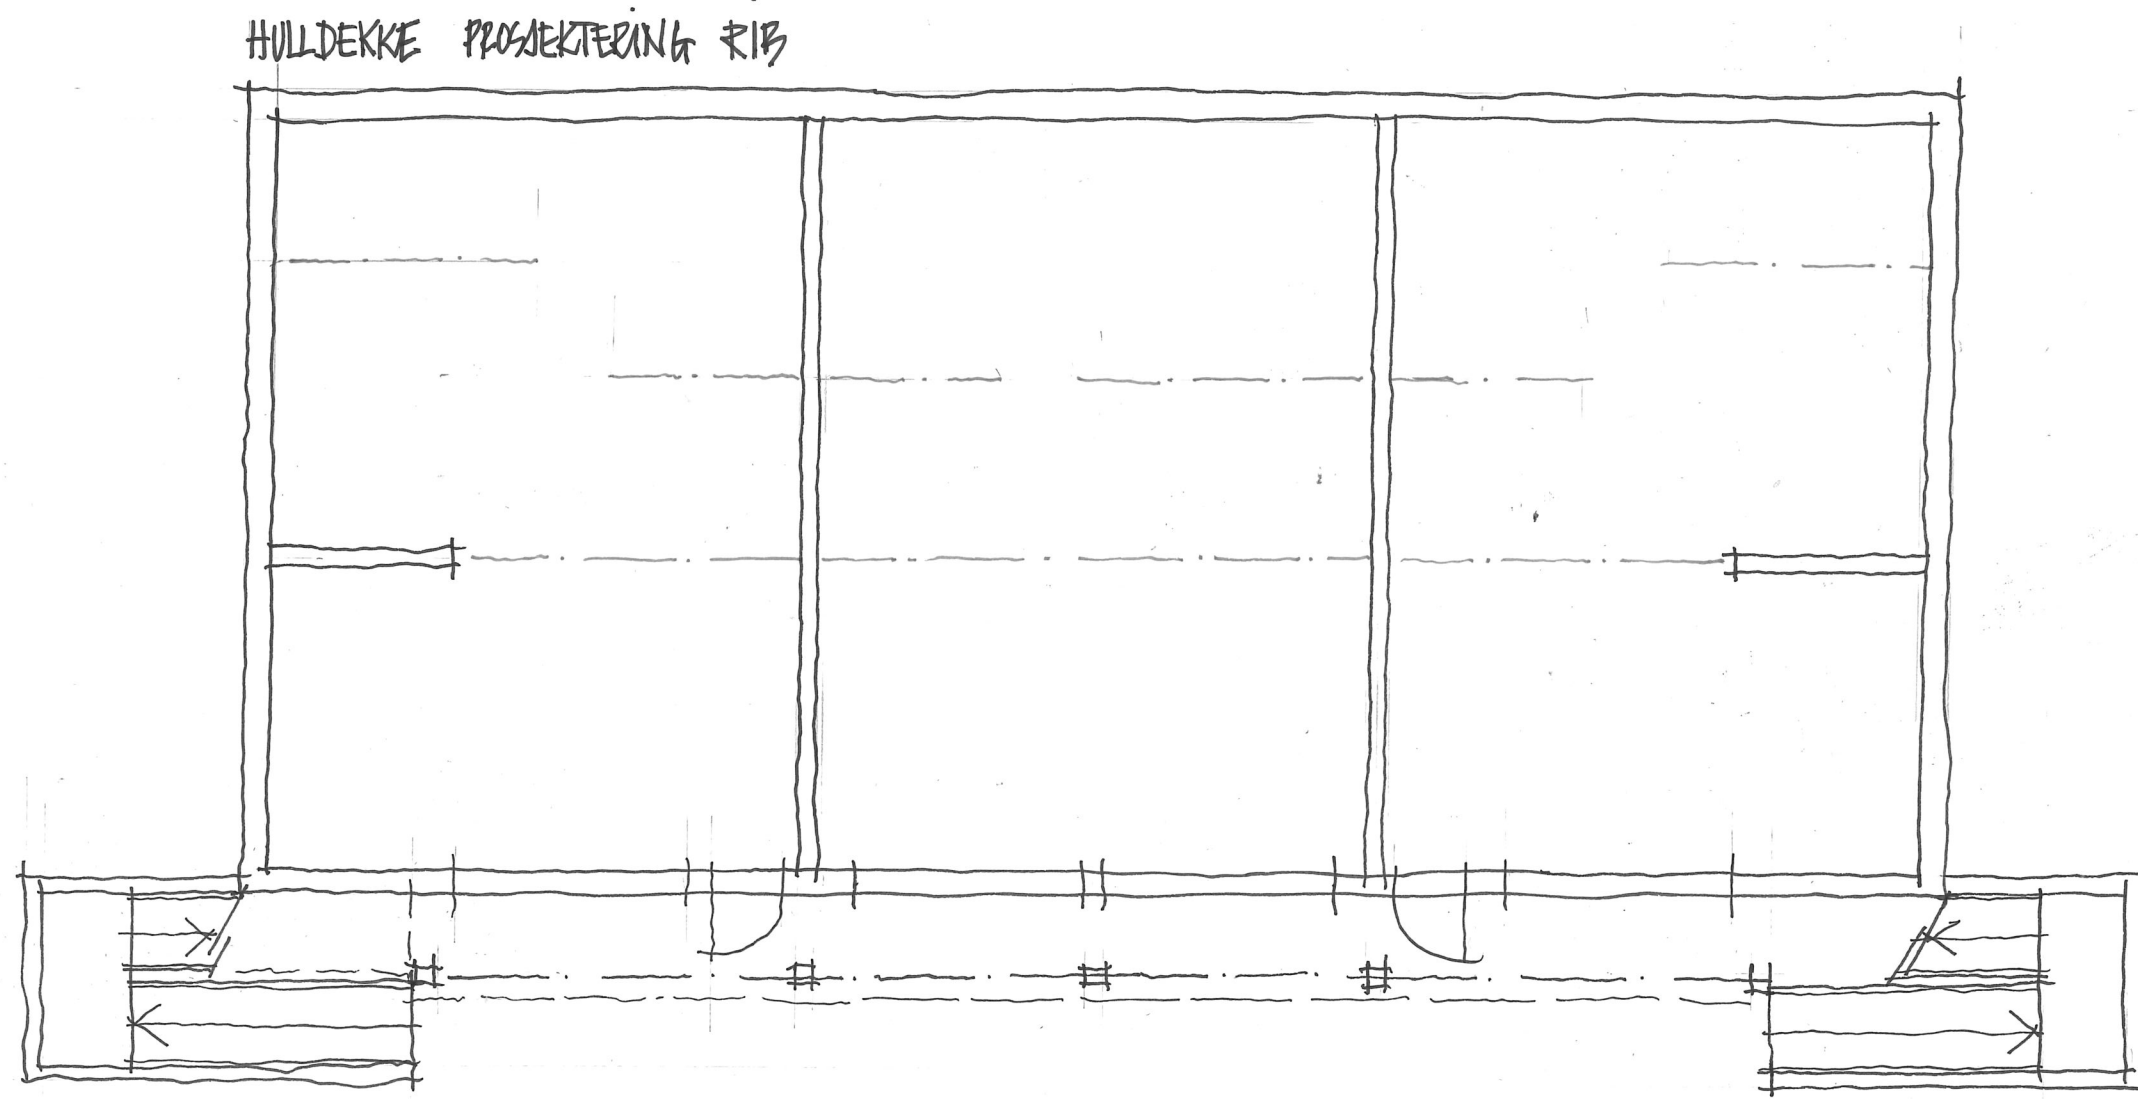

SKISSE

Dette tiltaket er ikke ferdig prosjektert, og avvik kan forekomme v/detaljprosjektering. Stabiliteten av bygningen er ikke gjennomført. Dette kan resultere i tilleggskonstruksjoner som på dette stadiet ikke er beregnet/kalkulert.

Alle arealer er ca. arealer.

Mht. Byggeteknisk forskrift (tek-17) §12-4

Inngangsparti skal være godt synlig, sentralt plassert og oversiktlig i forhold til atkomst og det skal være sikkert og enkelt å bruke. Ift. fargesetting av bygninger med krav til tilgjengelig boenhet skal inngangspartiet ha belysning slik at inngangsparti og hoved-inngangsdør er synlige i forhold til omkringliggende flater med luminanskontrast min. 0,4

BERING 1. ETG

SPESIALTEGNET

3mann bolig

Denne tegning skal ikke brukes til Byggesøknad.

SKALAHUS

Denne tegning tilhører Skalahus AS og kan ikke benyttes uten skriftlig samtykke

Tiltakshaver :
Killingtjern Panorama 2

Byggeplass :

Dette tiltaket er prosjektert etter TEK 17


MÅL 1 : 100

Dato 04.12.18 Sign. aD

Pnr.: PF60702013

Gnr:
Bnr:
Fnr:

Tegnings Nr.
— 501

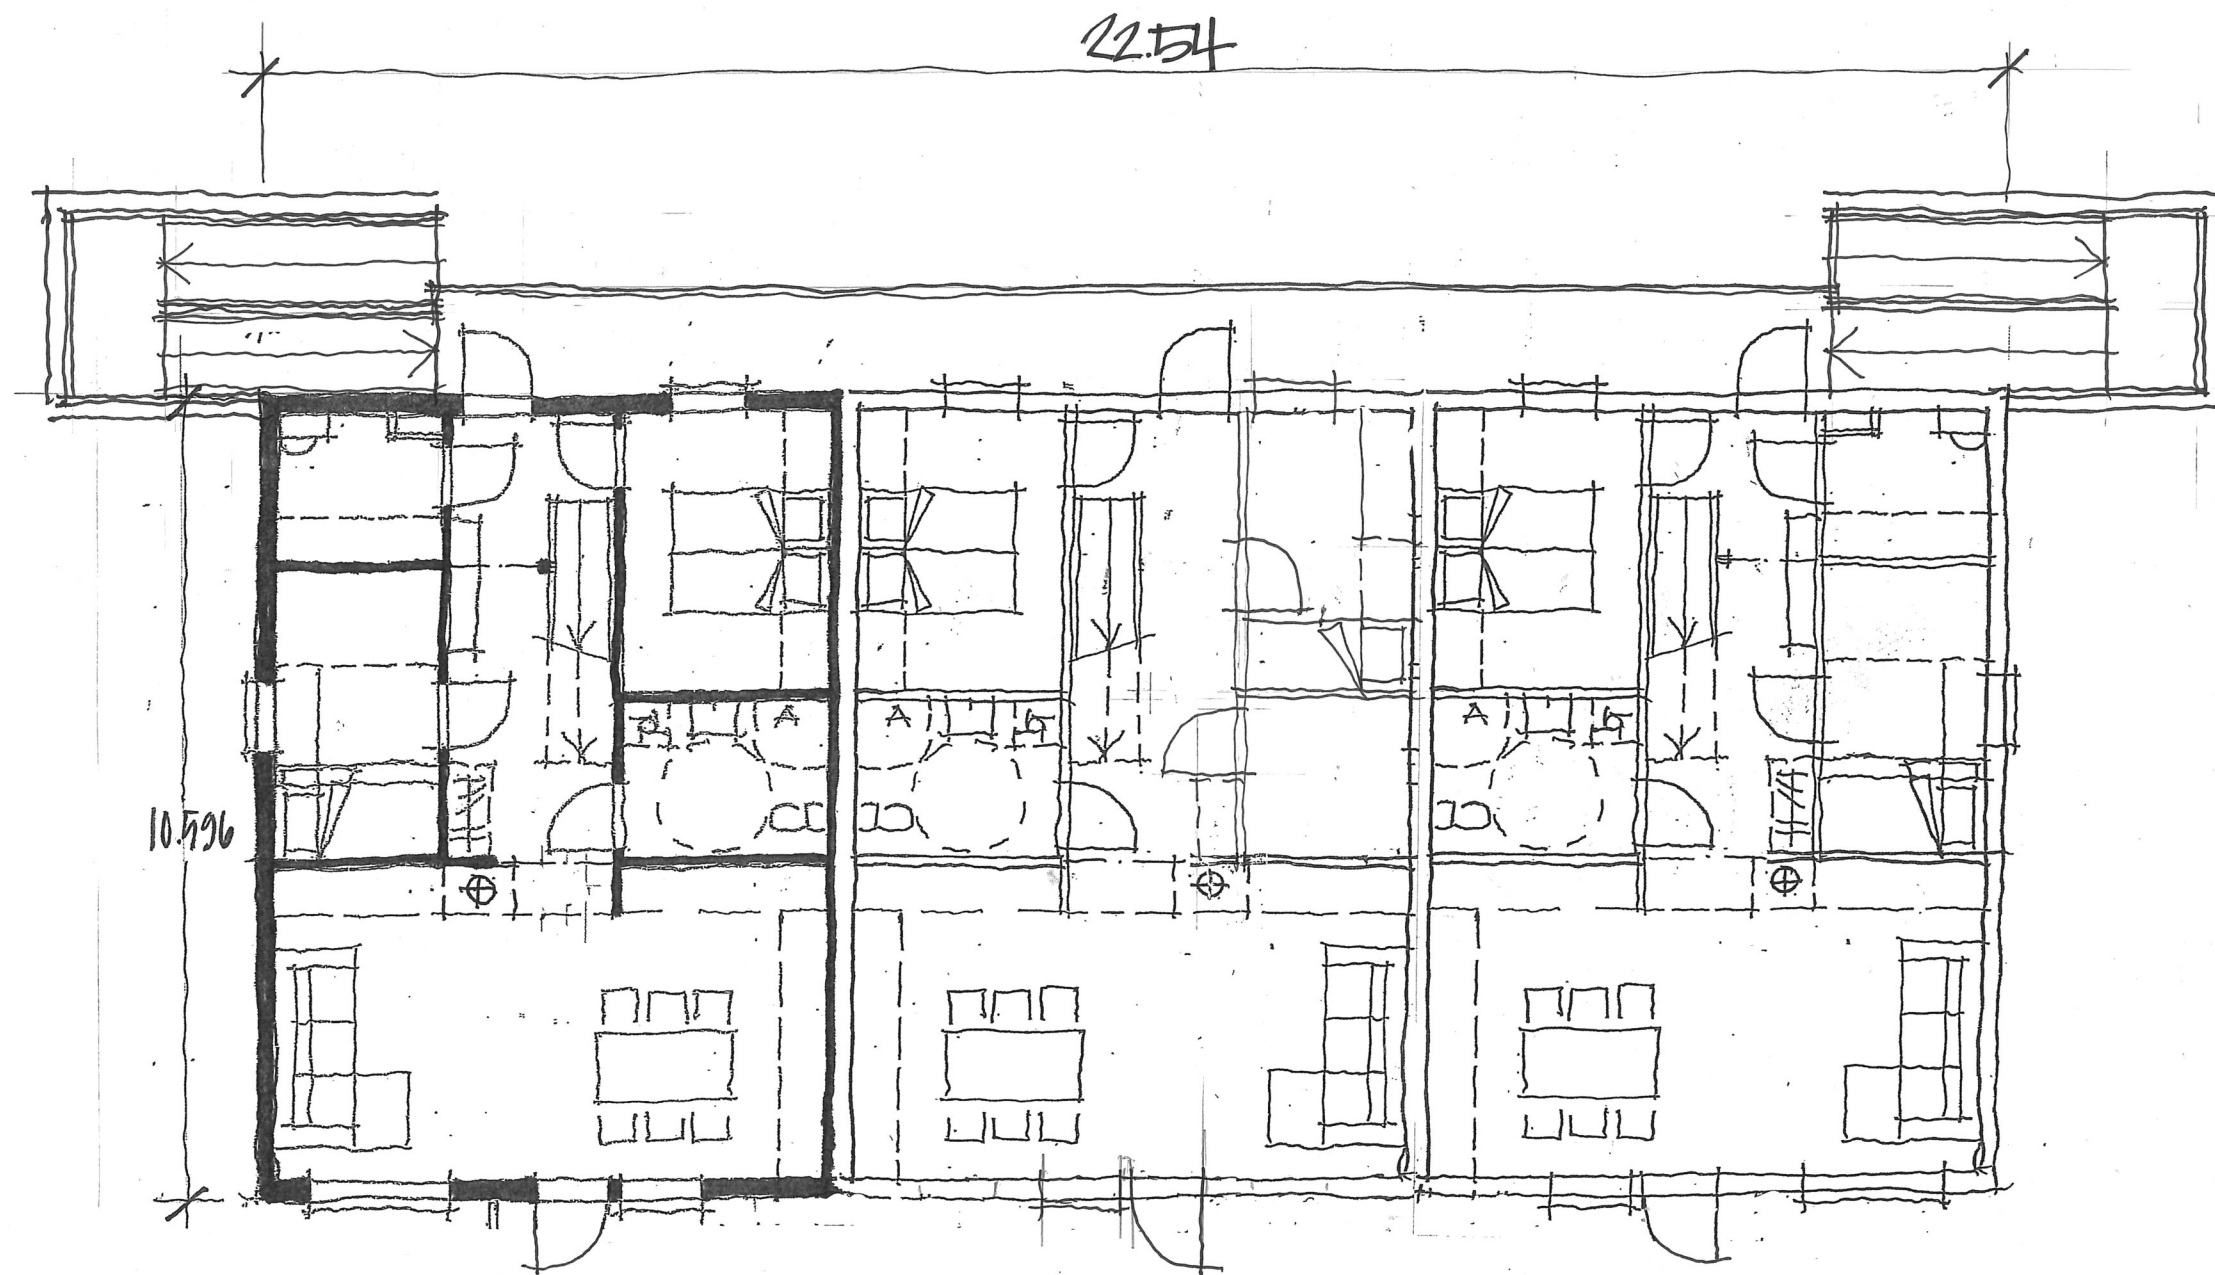

SKISSE

Dette tiltaket er ikke ferdig prosjektert, og avvik kan forekomme v/detaljprosjektering. Stabiliteten av bygningen er ikke gjennomført. Dette kan resultere i tilleggskonstruksjoner som på dette stadiet ikke er beregnet/kalkulert.

Alle arealer er ca. arealer.

Mht. Byggeteknisk forskrift (tek-17) §12-4

Inngangsparti skal være godt synlig, sentralt plassert og oversiktlig i forhold til atkomst og det skal være sikkert og enkelt å bruke. Ift. fargesetting av bygninger med krav til tilgjengelig boenhet skal inngangspartiet ha belysning slik at inngangsparti og hoved-inngangsdør er synlige i forhold til omkringliggende flater med luminanskontrast min. 0,4

SPESIALTEGNET

3-manns bolig

Denne tegning skal ikke brukes til Byggesøknad.

SKALAHUS

Denne tegning tilhører Skalahus AS og kan ikke benyttes uten skriftlig samtykke

Tiltakshaver :

Killingtjern Panorama 2

Byggeplass :

Dette tiltaket er prosjektert etter TEK 17

MÅL 1 : 100


Dato 04.12.18 Sign.aD

Pnr.: PF60702013

Gnr:
Bnr:
Fnr:

Tegnings Nr.
— 501

1A.
BRA 29m²

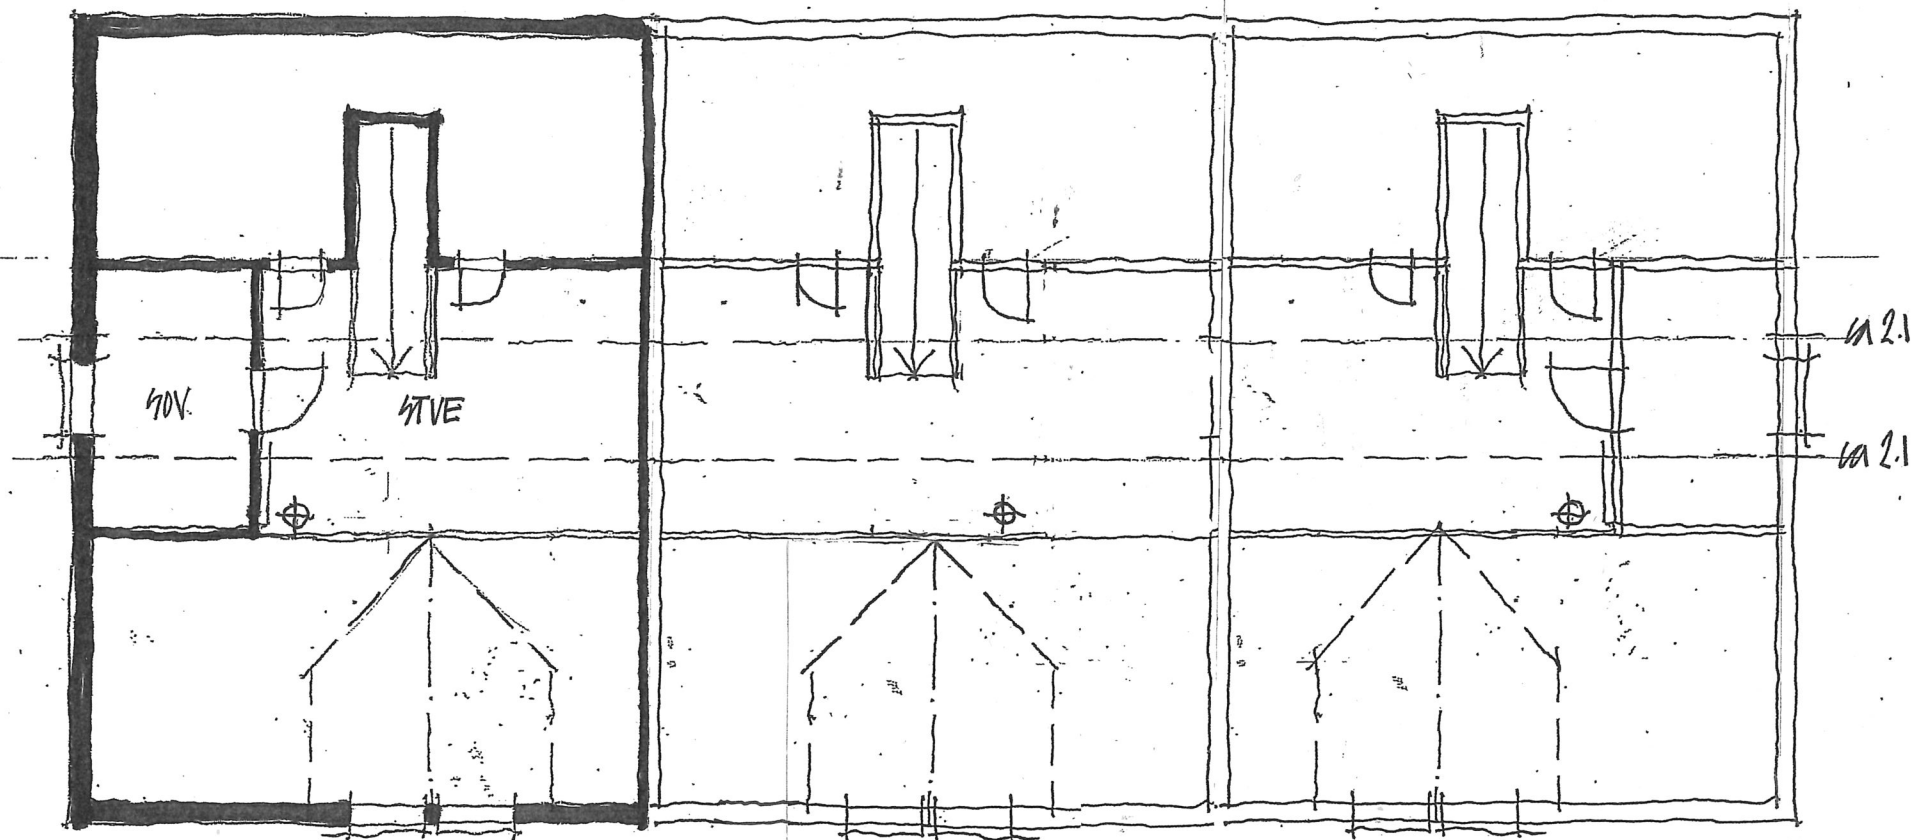

SKISSE

Dette tiltaket er ikke ferdig prosjektert, og avvik kan forekomme v/detaljprosjektering. Stabiliteten av bygningen er ikke gjennomført. Dette kan resultere i tilleggskonstruksjoner som på dette stadiet ikke er beregnet/kalkulert.

Alle arealer er ca. arealer.

Mht. Byggeteknisk forskrift (tek-17) §12-4

Inngangsparti skal være godt synlig, sentralt plassert og oversiktlig i forhold til atkomst og det skal være sikkert og enkelt å bruke. Ift. fargesetting av bygninger med krav til tilgjengelig boenhet skal inngangspartiet ha belysning slik at inngangsparti og hovedinngangsdør er synlige i forhold til omkringliggende flåter med luminanskontrast min. 0,4

SPESIALTEGNET

3 mann bolig

Denne tegning skal ikke brukes til Byggesøknad.

SKALAHUS

Denne tegning tilhører Skalahus AS og kan ikke benyttes uten skriftlig samtykke

Tiltakshaver :

Killingtjern Panorama 2

Byggeplass :

Dette tiltaket er prosjektert etter TEK 17



MÅL 1 : 100

Dato 04.12.18 Sign.aD

Pnr.: PF60702013

Gnr:
Bnr:
Fnr:

Tegnings Nr.
— 501

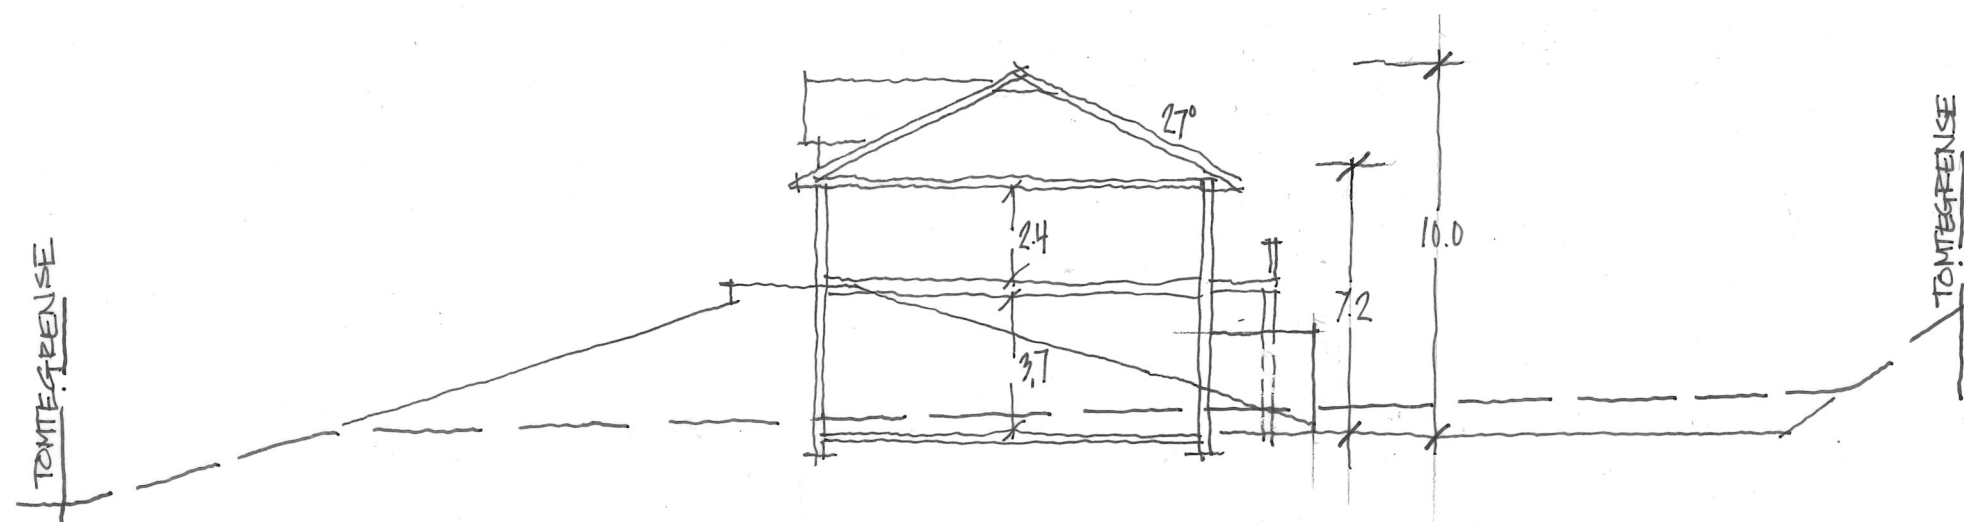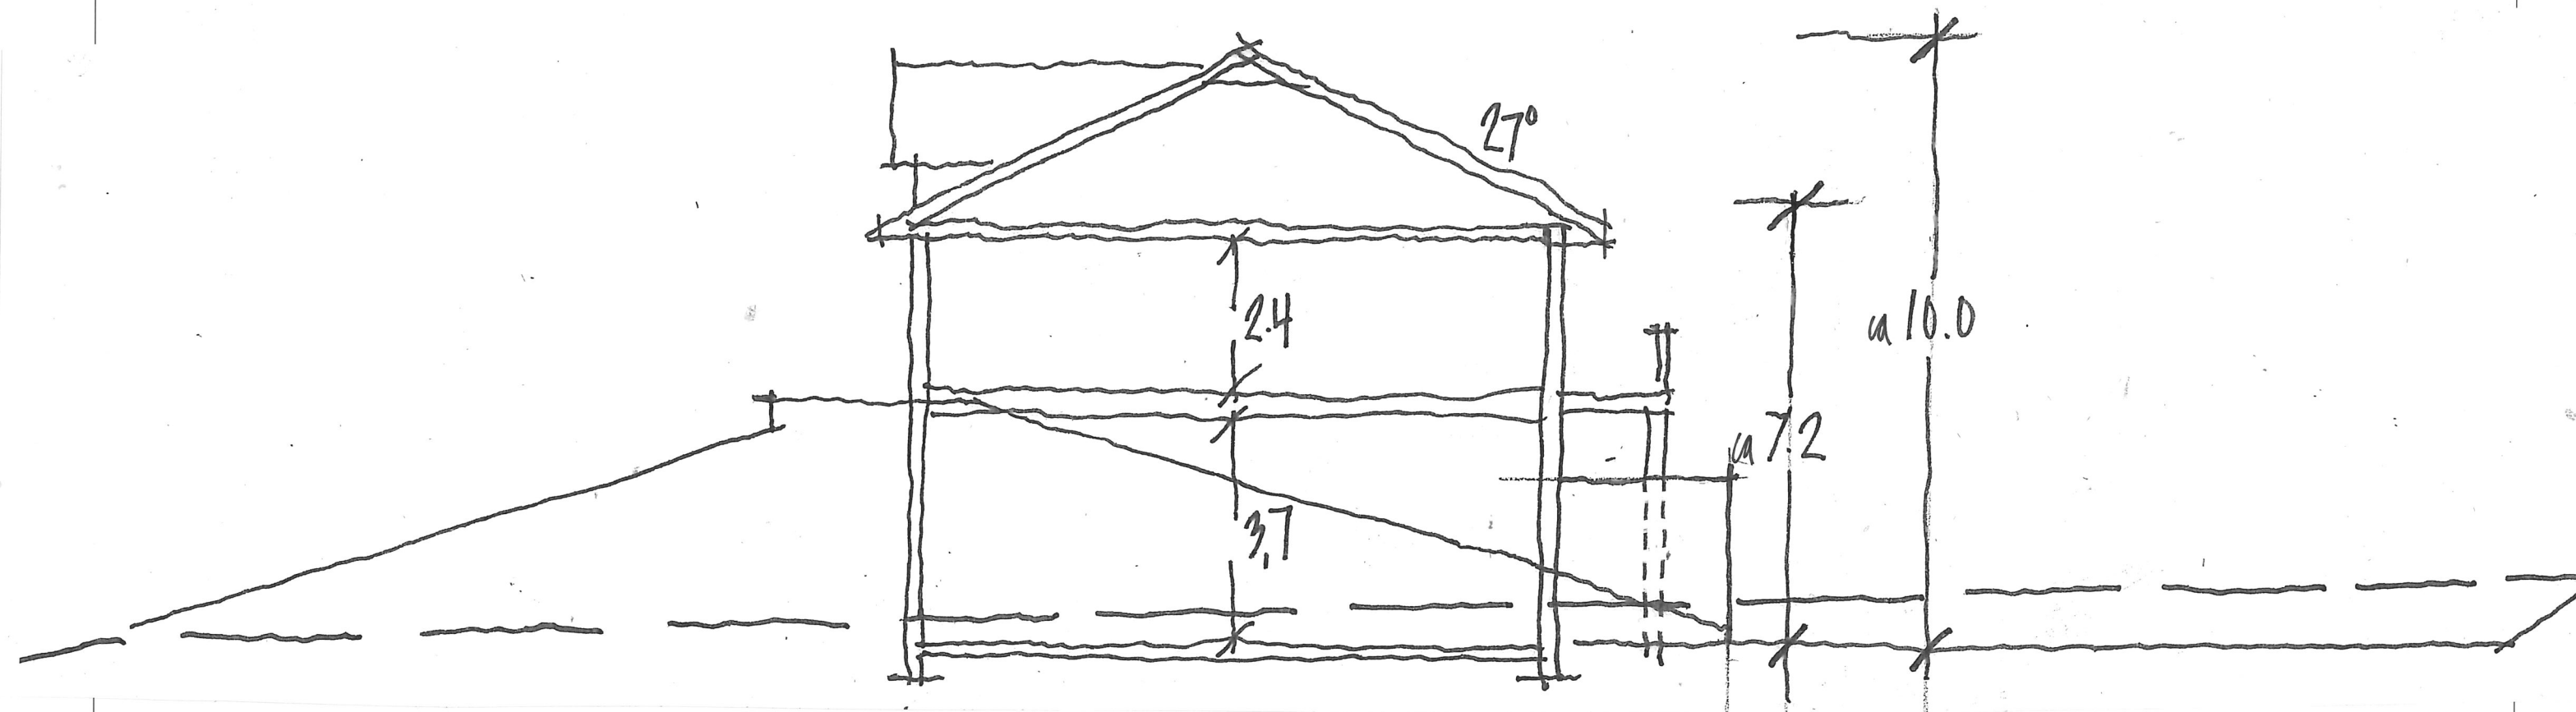

SKISSE

Dette tiltaket er ikke ferdig prosjektert, og avvik kan forekomme v/detaljprosjektering. Stabiliteten av bygningen er ikke gjennomført. Dette kan resultere i tilleggskonstruksjoner som på dette stadiet ikke er beregnet/kalkulert. Alle arealer er ca. arealer.

Mht. Byggeteknisk forskrift (tek-17) §12-4

Inngangsparti skal være godt synlig, sentralt plassert og oversiktlig i forhold til atkomst og det skal være sikkert og enkelt å bruke. Ift. fargesetting av bygninger med krav til tilgjengelig boenhet skal inngangspartiet ha belysning slik at inngangsparti og hoved-inngangsdør er synlige i forhold til omkringliggende flater med luminanskontrast min. 0,4

SPESIALTEGNET

3manns Delia
Denne tegning skal ikke brukes til Byggesøknad.

SKALAHUS

Denne tegning tilhører Skalahus AS og kan ikke benyttes uten skriftlig samtykke

Tiltakshaver :
Killingtjern Panorama 2

Byggeplass :

Dette tiltaket er prosjektert etter TEK 17



MÅL 1 : 100/200

Dato 04.12.18 Sign. aD

Pnr.: PF60702013

Gnr:
Bnr:
Fnr:

Tegnings-Nr.
— 501

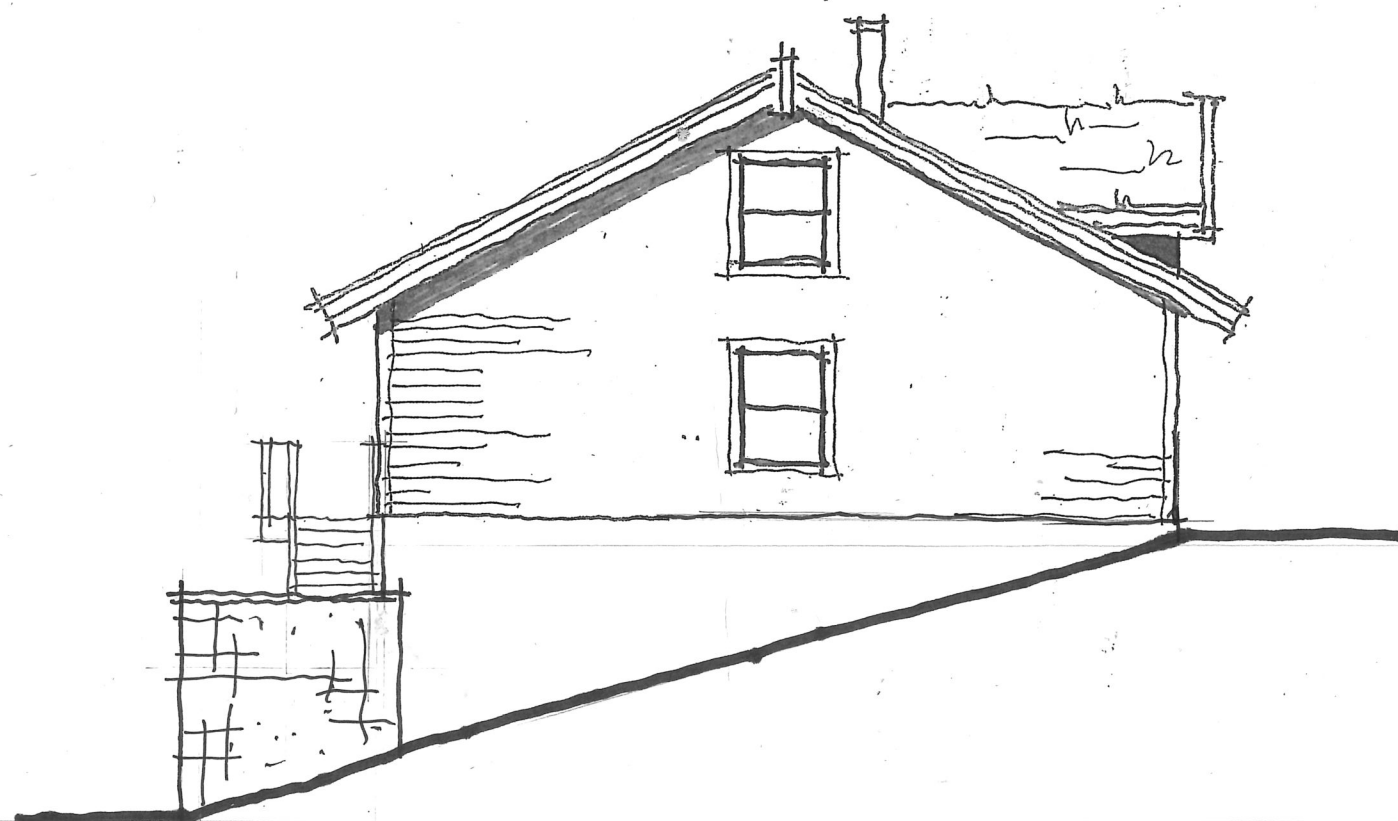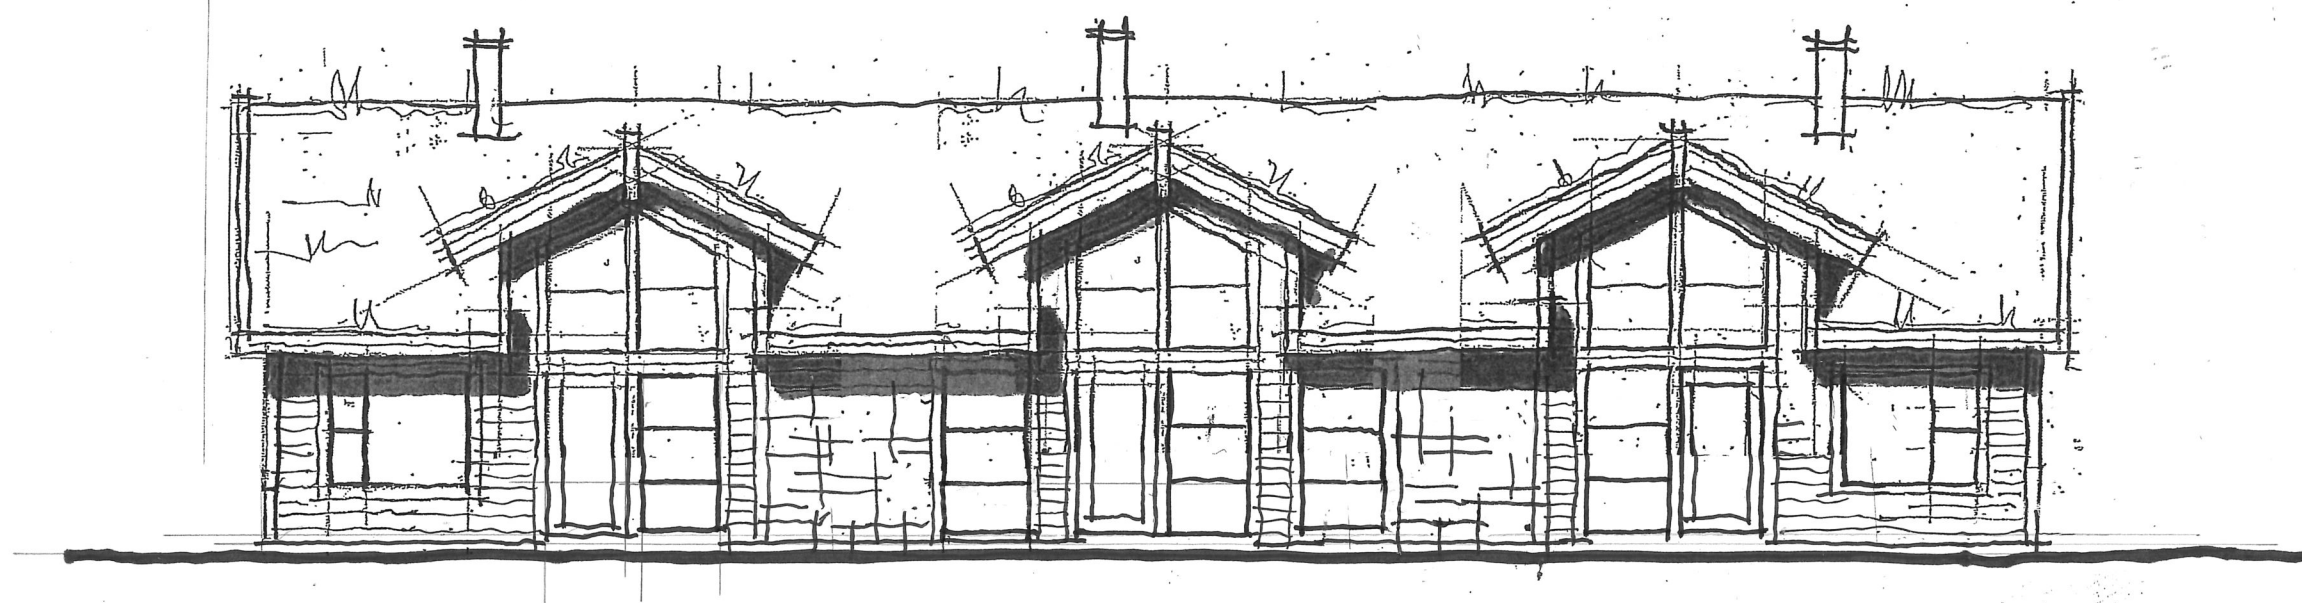

SPESIALTEGNET

SKISSE

Dette tiltaket er ikke ferdig prosjektert, og avvik kan forekomme v/detaljprosjektering. Stabiliteten av bygningen er ikke gjennomført. Dette kan resultere i tilleggskonstruksjoner som på dette stadiet ikke er beregnet/kalkulert.

Alle arealer er ca. arealer.

Mht. Byggeteknisk forskrift (tek-17) §12-4

Inngangsparti skal være godt synlig, sentralt plassert og oversiktlig i forhold til atkomst og det skal være sikkert og enkelt å bruke. Ift. fargesetting av bygninger med krav til tilgjengelig boenhet skal inngangspartiet ha belysning slik at inngangsparti og hovedinngangsdør er synlige i forhold til omkringliggende flater med luminanskontrast min. 0,4

3manns bolig

Denne tegning skal ikke brukes til Byggesøknad.

SKALAHUS

Denne tegning tilhører Skalahus AS og kan ikke benyttes uten skriftlig samtykke

Tiltakshaver :
Killingtjern Panorama 2

Byggeplass :

Dette tiltaket er prosjektert etter TEK 17


MÅL 1 : 100

Dato 04.12.18 Sign.aD

Pnr.:PF60702013

Gnr:
Bnr:
Fnr:

Tegnings Nr.
— 501

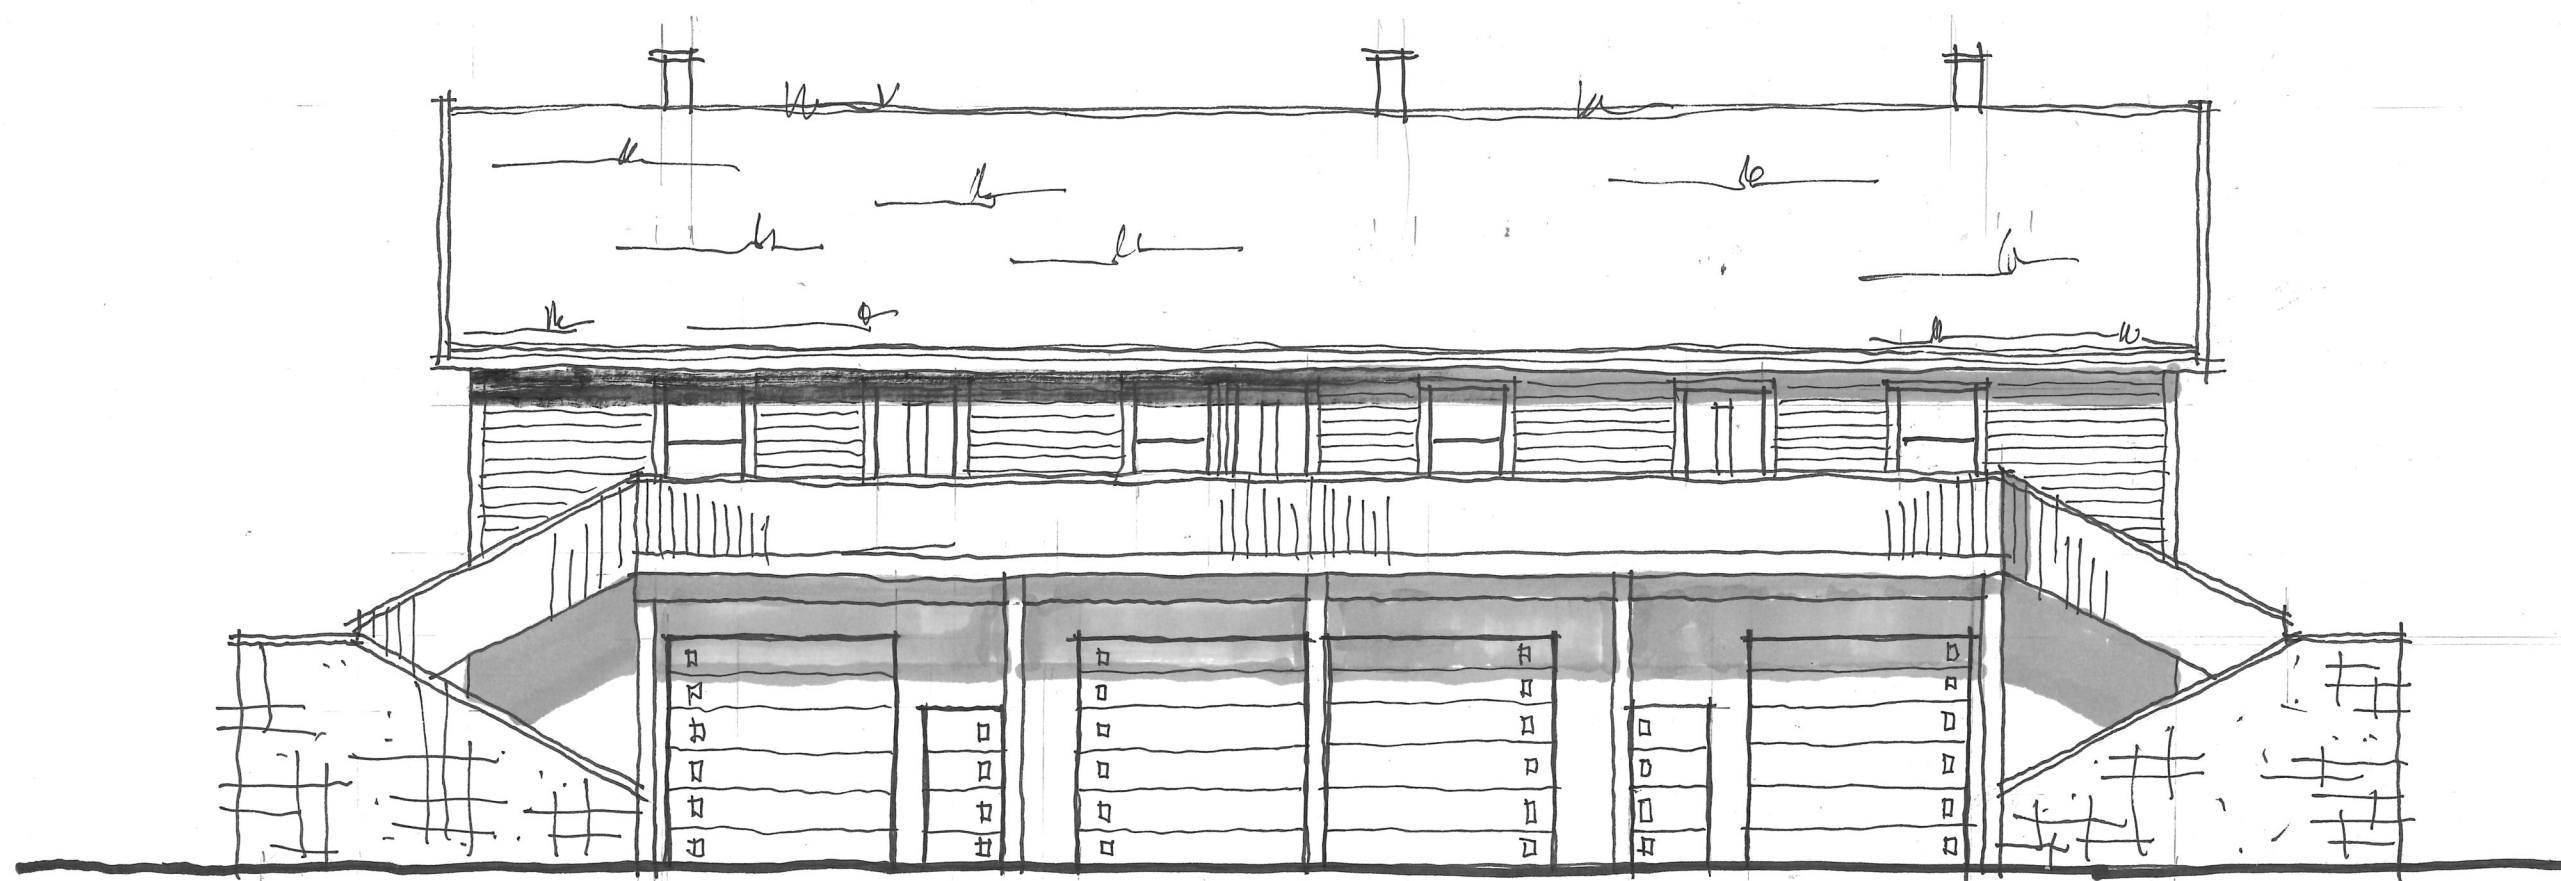

SKISSE

Dette tiltaket er ikke ferdig prosjektert, og avvik kan forekomme v/detaljprosjektering. Stabiliteten av bygningen er ikke gjennomført. Dette kan resultere i tilleggskonstruksjoner som på dette stadiet ikke er beregnet/kalkulert. Alle arealer er ca. arealer. Mht. Byggeteknisk forskrift (tek-17) §12-4

Inngangsparti skal være godt synlig, sentralt plassert og oversiktlig i forhold til atkomst og det skal være sikkert og enkelt å bruke. Ift. fargesetting av bygninger med krav til tilgjengelig boenhet skal inngangspartiet ha belysning slik at inngangsparti og hoved-inngangsdør er synlige i forhold til omkringliggende flater med luminanskontrast min. 0,4

SPESIALTEGNET

3manns bolig

Denne tegning skal ikke brukes til Byggesøknad.

SKALAHUS

Denne tegning tilhører Skalahus AS og kan ikke benyttes uten skriftlig samtykke

Tiltakshaver :		Dette tiltaket er prosjektert etter TEK 17		MÅL 1 : 100
Killingtjern Panorama 2				Dato 04.12.18 Sign.aD
Byggeplass :				Pnr.: PF60702013
		Gnr:		
		Bnr:		
		Fnr:		
				Tegnings Nr. 501