


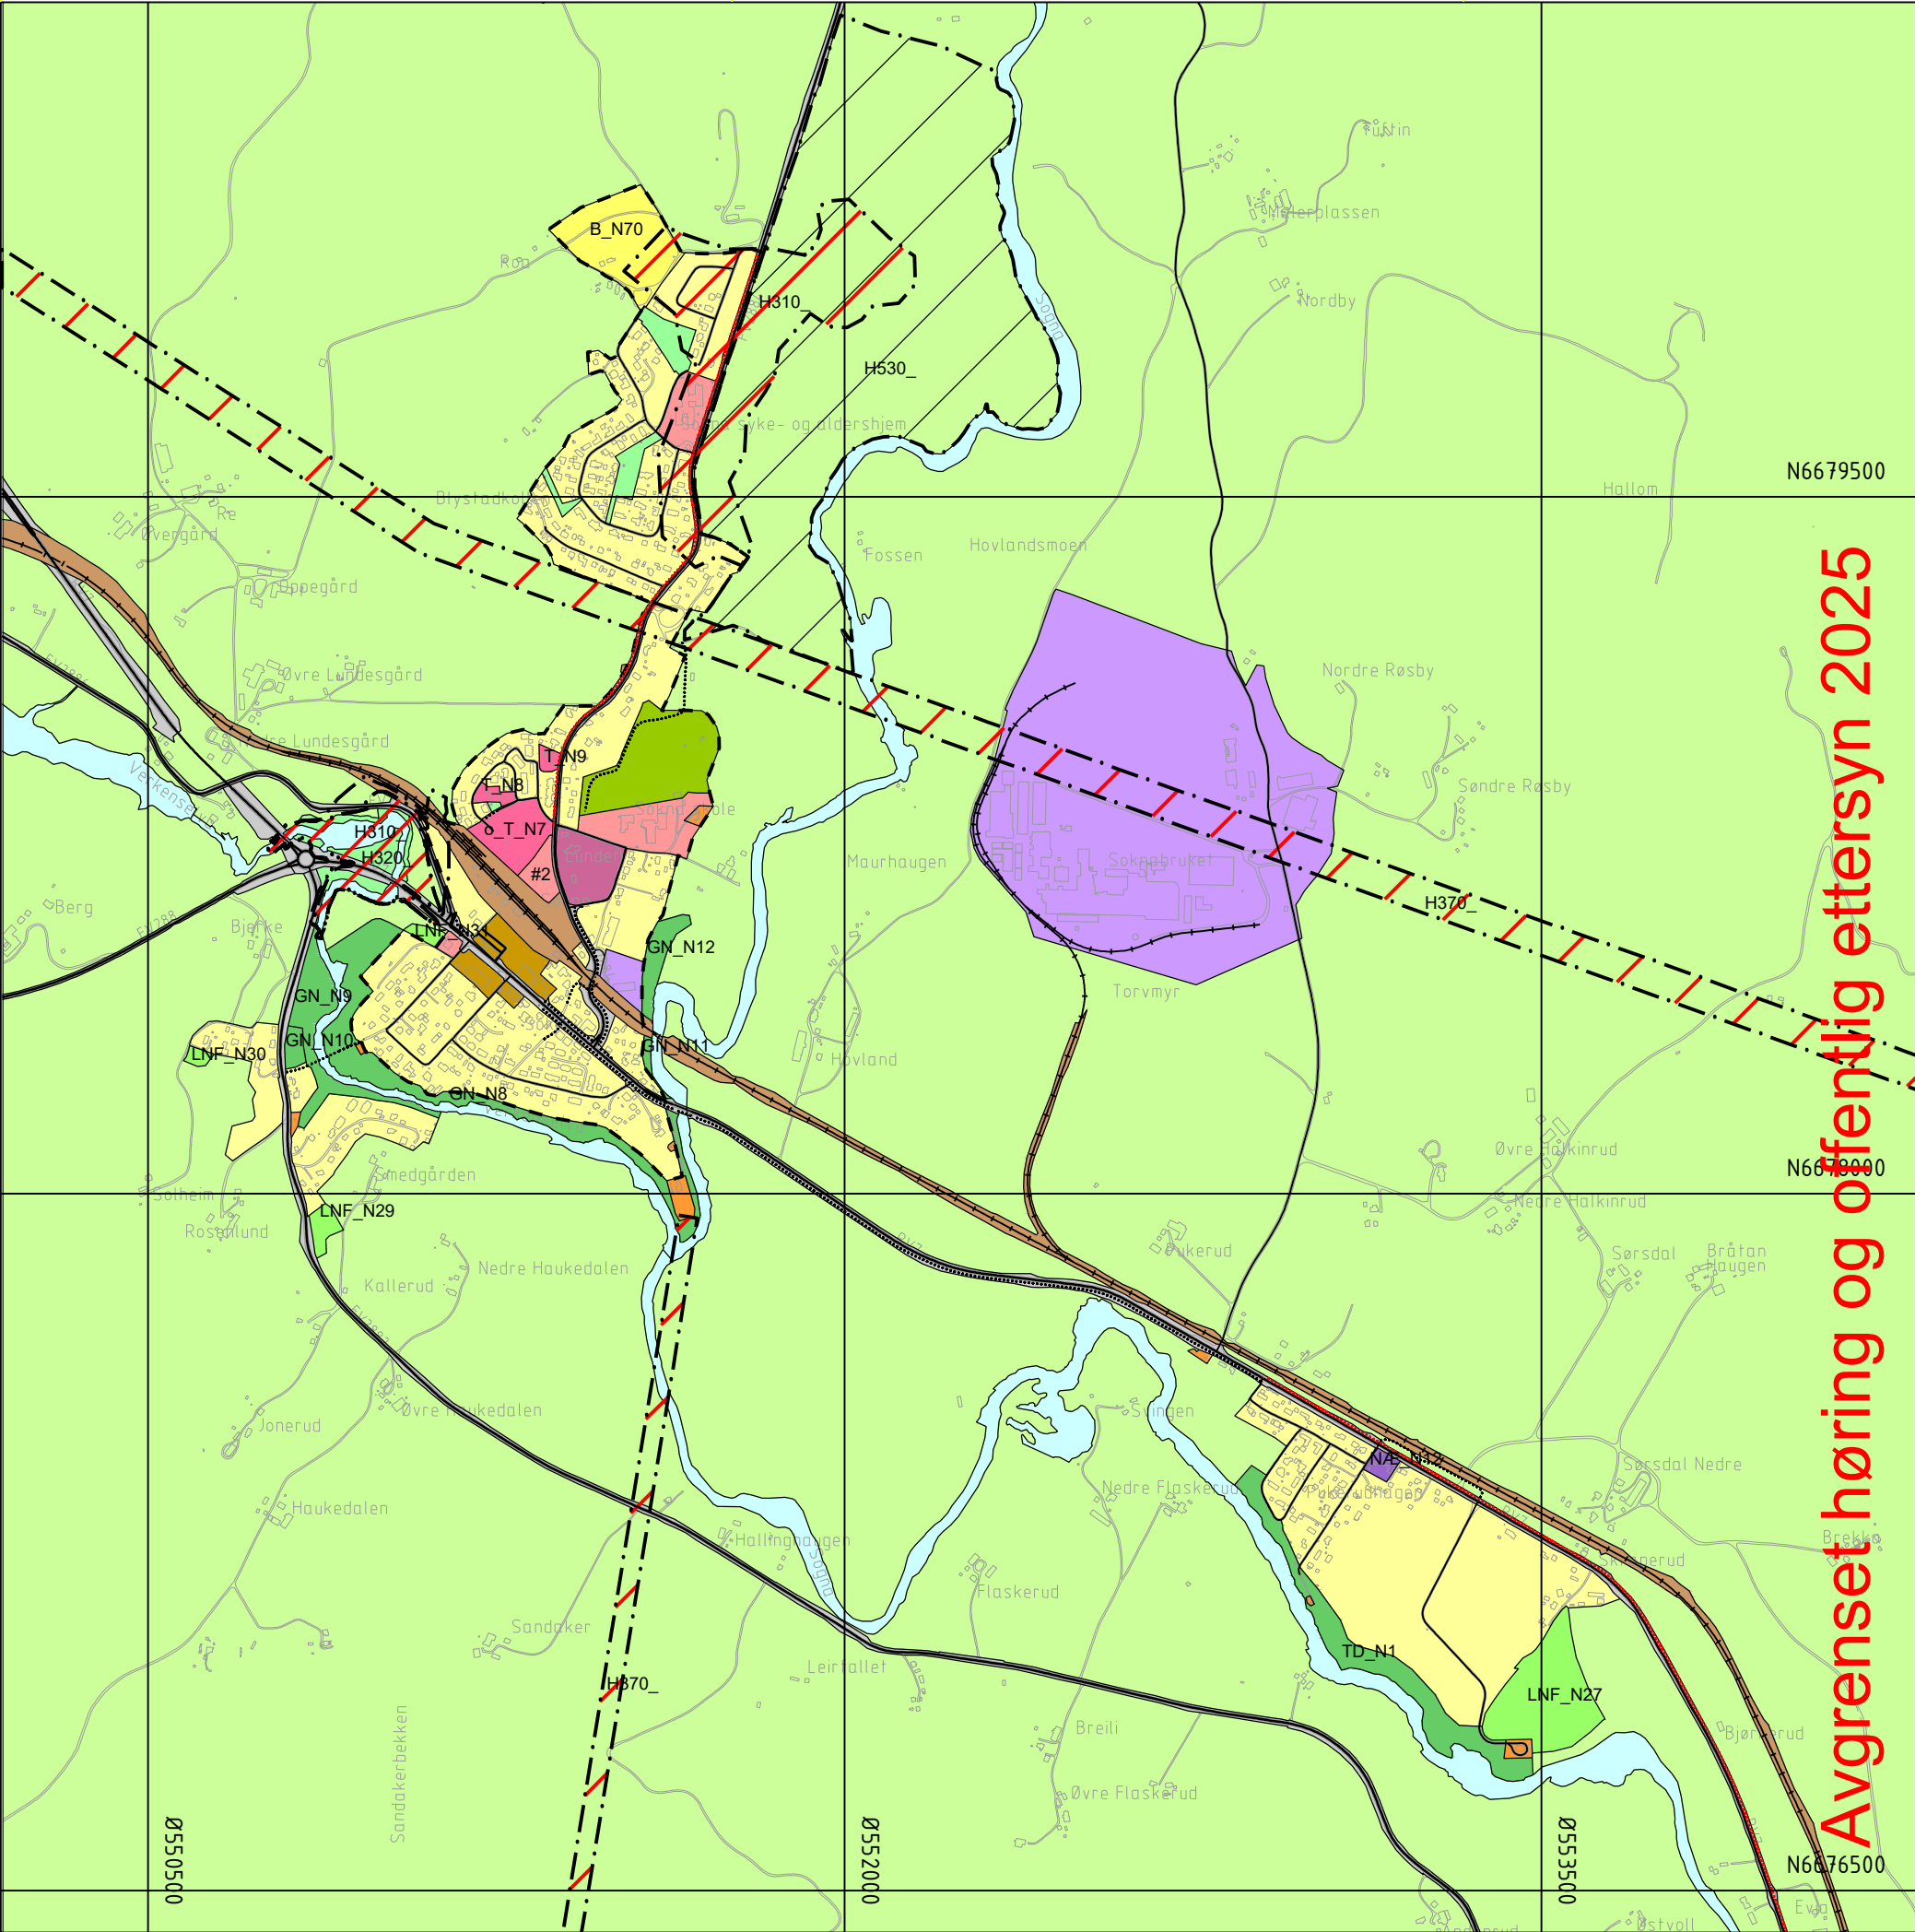

Avgrenset høring og offentlig ettersyn 2025



RINGERIKE KOMMUNE

Kommuneplanens arealdel 2025-2037

Soneplan Sokna

Avgrenset høring og offentlig ettersyn 2025	RINGERIKE KOMMUNE
Saksnr. og vedtaksdato	AREALFORVALTNING

Tegnforklaring	Eksisterende	Nytt
Kommuneplaner PBL 2008		
§11-7. Nr. 1 - Bebyggelse og anlegg		
Boligbebyggelse (1110)		B_N
Sentrumsformål (1130)		T_N
Offentlig eller privat tjenesteyting (1160)		NÆ_N
Næringsbebyggelse (1300)		
Idrettsanlegg (1400)		
Andre typer bebyggelse og anlegg (1500)		
Grav- og urnelund (1700)		
§11-7. Nr. 2 - Samferdselsanlegg og teknisk infrastruktur		
Samferdselsanlegg og teknisk infrastruktur (arealer) (2001)		
Bane (nærmere angitt baneformål) (2020)		
§11-7. Nr. 3 - Grønnstruktur		
Naturområde (3020)	GN_N	
Turdrag (3030)	TD_N	
Friområde (3040)		
§11-7. Nr. 5 - Landbruks-, natur- og friluftsfomål		
LNFR areal for nødvendige tiltak for landbruk og reindrift og gårdstilknyttet næringsvirksomhet basert på gårdens ressursgrunnlag (5100)	LNF_N	
§11-7. Nr. 6 - Bruk og vern av sjø og vassdrag med tilhørende strandsone		
Bruk og vern av sjø og vassdrag med tilhørende strandsone (6001)		
§11-8 - Hensynssoner		
Ras- og skredfare (310)		
Flomfare (320)		
Høyspenningsanlegg (inkl høyspentkabler) (370)		
Hensyn friluftsliv (530)		
Bestemmelseområder		
Sentrumssone.		
Forhold som skal avklares og belyses # (8)		
Linjesymbol		
Arealgrense		
Bestemmelsegrense		
Grense for faresone		
Grense for angitt hensynssone		
Viktige ledd i kommunikasjonssystemet		
Hovedveg (1122)		
Samleveg (1124)		
Gang/sykkelveg (1130)		
Jernbane (1151)		

0375750m

Målestokk 1:15 000 (A3-L)

