



Info

Beregning av grad av utnytting:

Hus A + B (Satum 4MB) = 235m2 BYA (speilvendt hus front)

Hus C + D (Pan 2MB) = 140m2 BYA

Carport/Garasje: 12 x 18m2

Parkering: 10x18m2

Bod: 12 x 6m2

Anmerkninger


Det gjøres oppmerksom på at planen er utarbeidet på grunnlag av digitalt kartgrunnlag fra kommunens kartdatabase. Det foreligger ingen ytterligere terrengmålinger. Eventuelle uøyaktigheter kan forekomme.

Dette dokumentet er utarbeidet av BoligPartner AS som del av oppdraget som fremgår nedenfor. Opphavsretten tilhører BoligPartner AS. Dokumentet må bare benyttes til det formålet som oppdragsavtalen beskriver, og må ikke gjenres tilgjengelig på annen måte eller i større utstrekning enn formålet tilsier.

NEDRE KLEKKENHAGE


Kommune	Gårds-/bruksnummer	Papirformat	Målestokk
Ringerike	102 + 102 101 + 55	A3	1:500
Beskrivelse, tiltakshaver			
VS Eiendom AS			

Illustrasjonsplan	Utarbeidet	Kontroll	Dato
	MS	OH	04.04.2018
	Oppdragsnummer	Tegningsnummer	Revisjon
	2190166	110	11

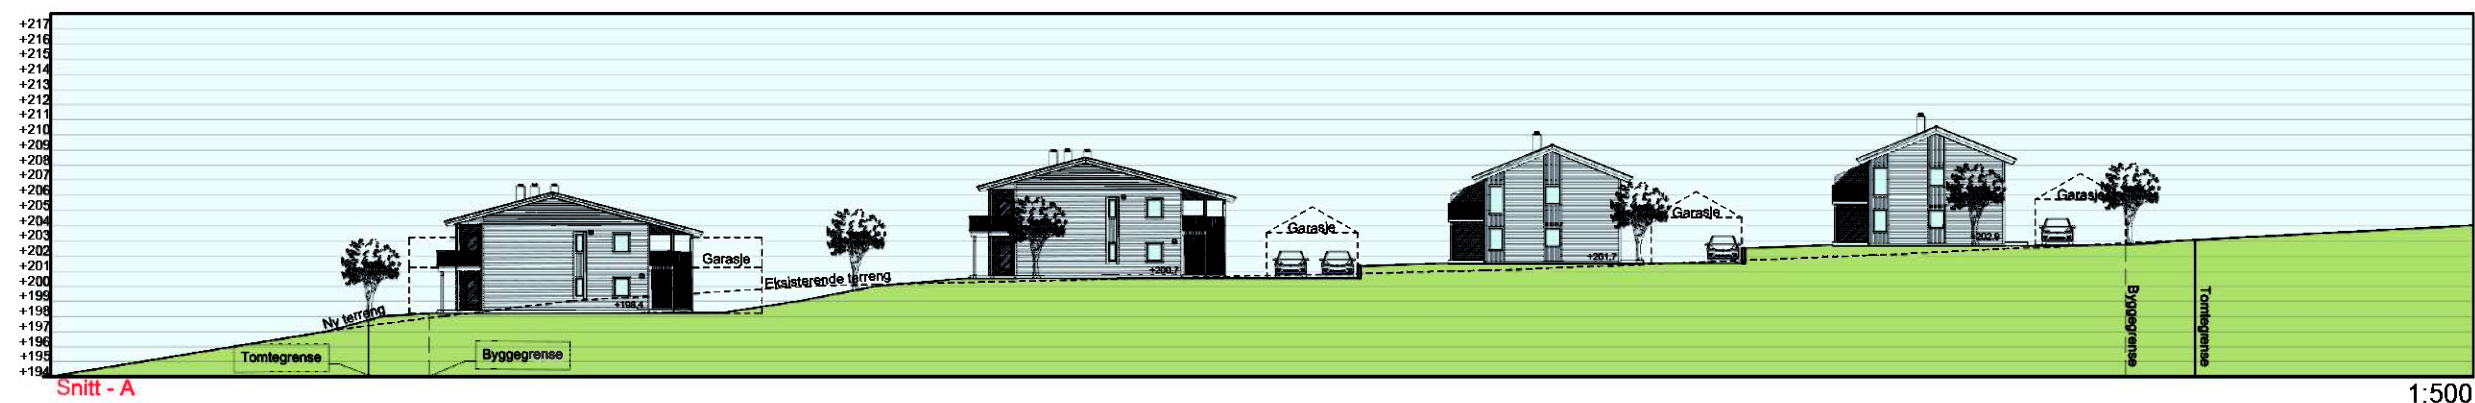

Snitt - A

1:500

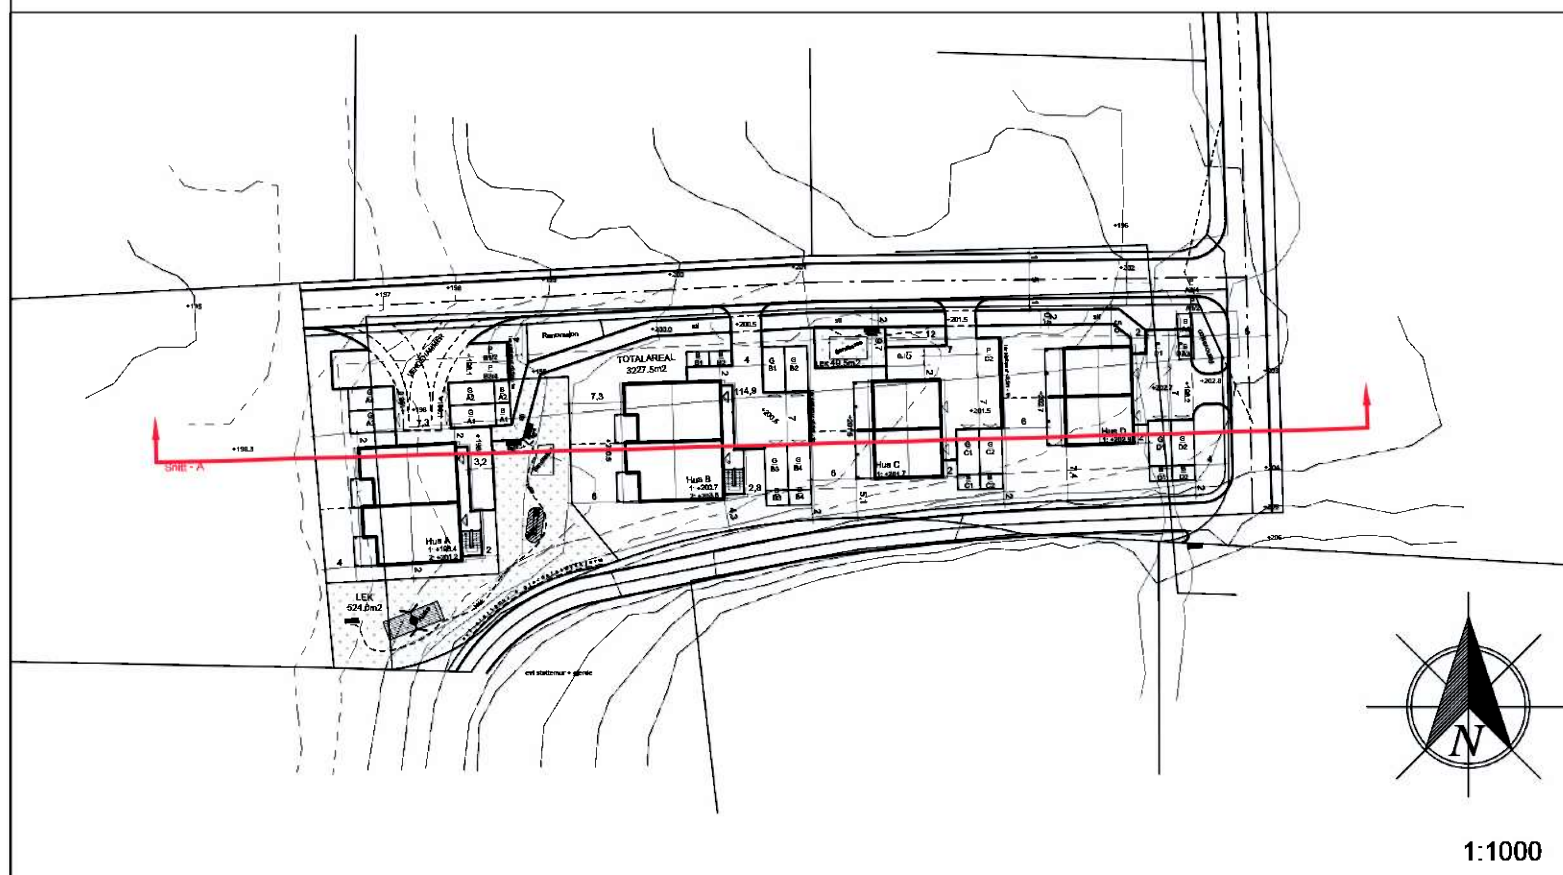

1:1000

Info

Dette dokumentet er utarbeidet av BoligPartner AS som del av oppdraget som fremgår nedenfor. Opphavsretten tilhører BoligPartner AS. Dokumentet må bare benyttes til det formålet som oppdragsavtalen beskriver, og må ikke gjøres tilgjengelig på annen måte eller i større utstrekning enn formålet tilsier.

NEDRE KLEKKENHAGE

Kommune	Gårds-/bruksnummer	Papirformat	Målestokk
Ringerike	102 + 102 101 + 55	A3	----

Beskrivelse, tiltakshaver
VS Eiendom AS

Anmerkninger

Det gjøres oppmerksom på at planen er utarbeidet på grunnlag av digitalt kartgrunnlag fra kommunens kartdatabase. Det foreligger ingen ytterligere terrengmålinger. Eventuelle uøyaktigheter kan forekomme.

Illustrasjonsplan	Utarbeidet	Kontroll	Dato
	MS	---	23.03.2018
	Oppdragsnummer	Tegningsnummer	Revisjon
	2190166	110	10





