


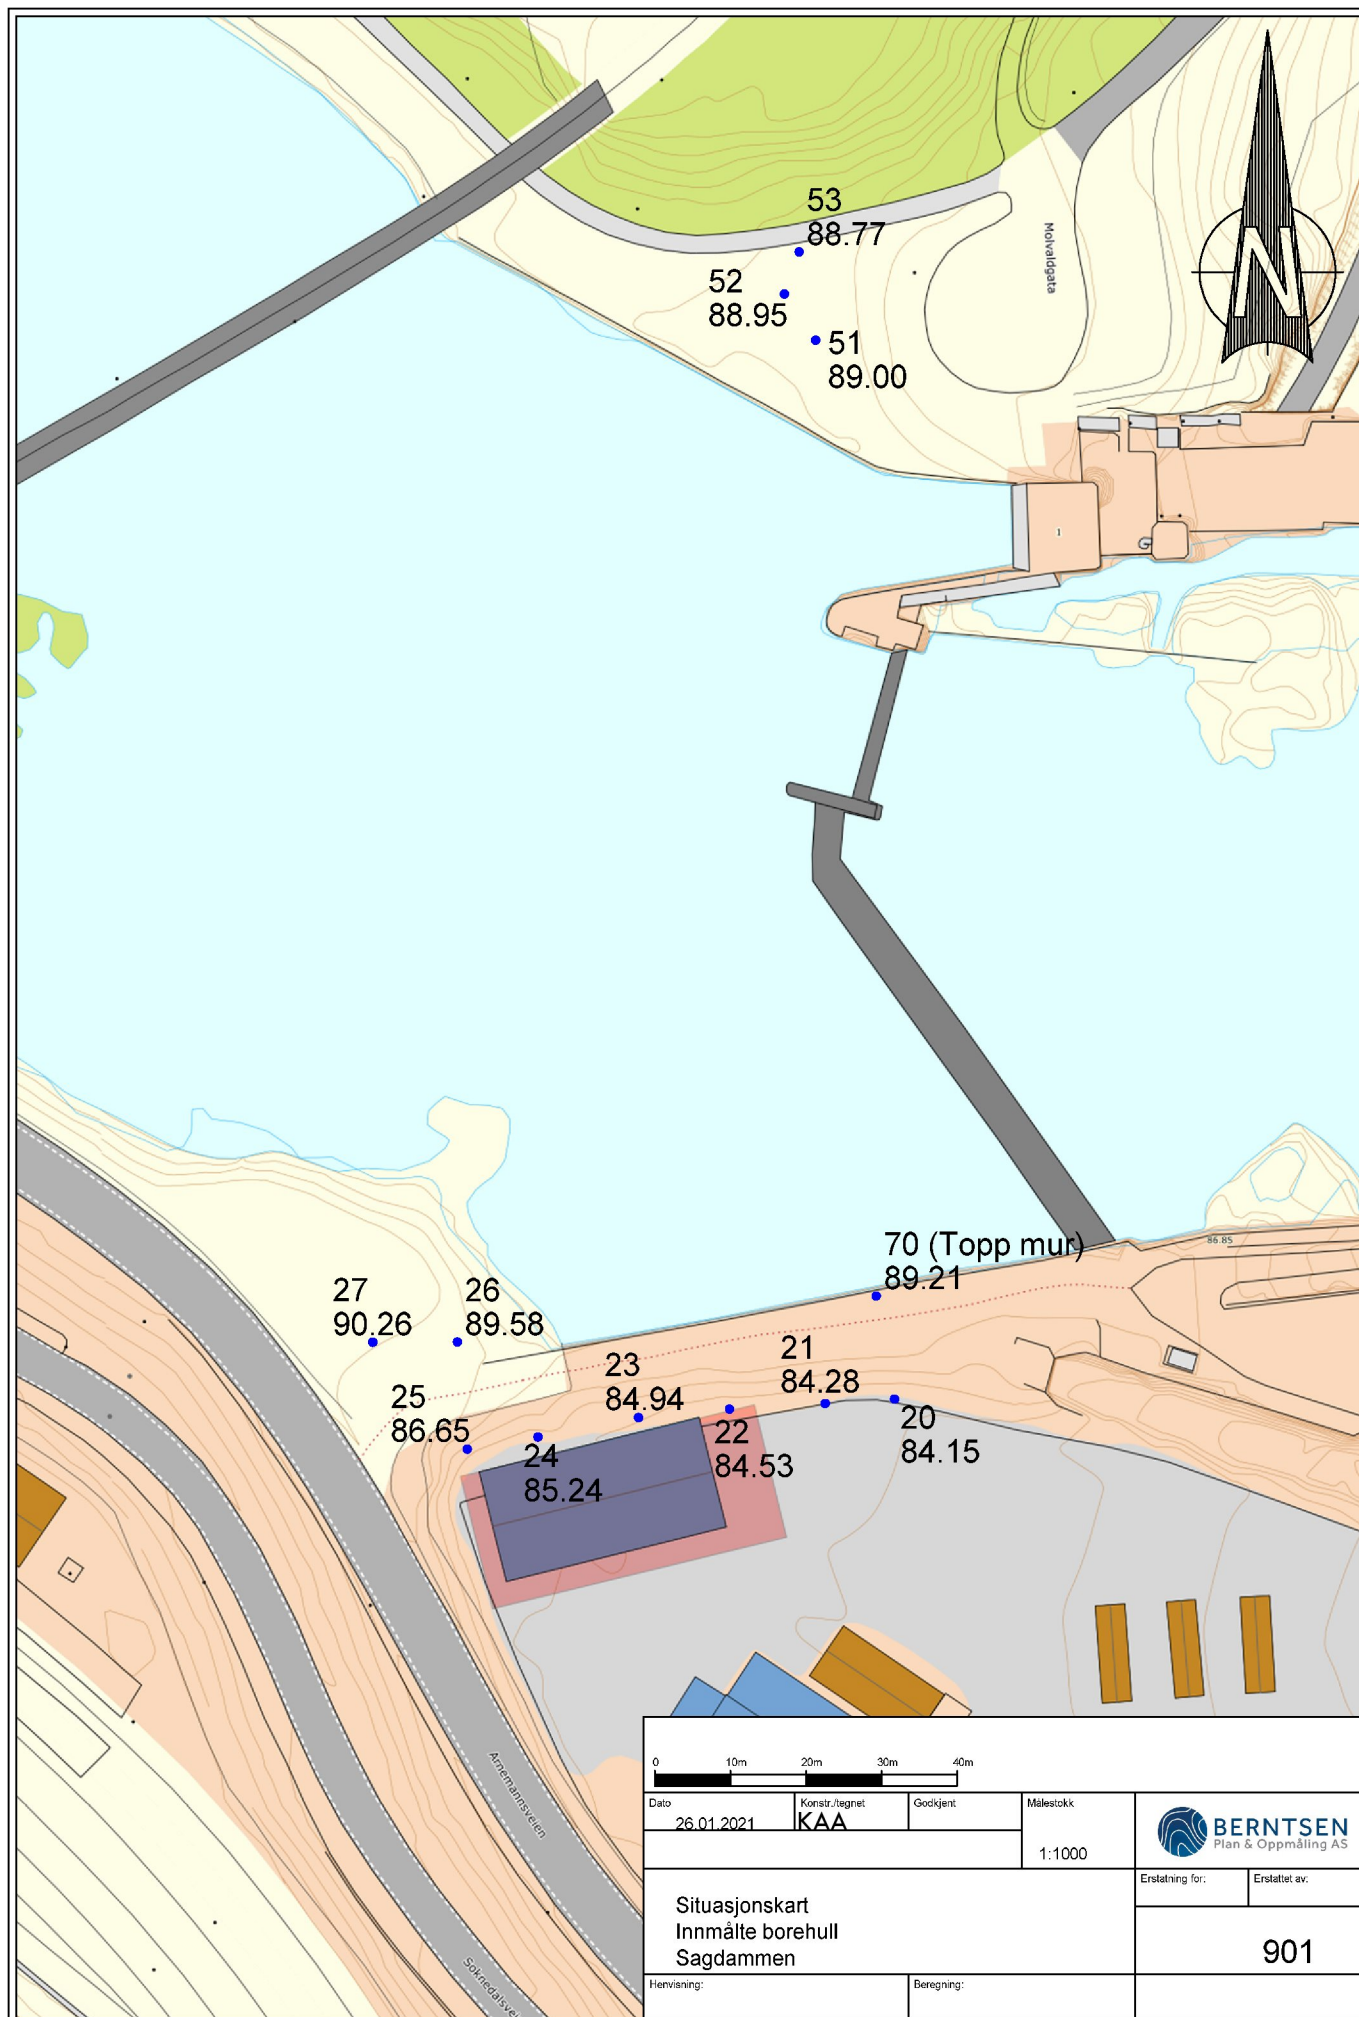

0 10m 20m 30m 40m			
Dato	Konstr./tegnet	Godekjent	Målestokk
26.01.2021	KA		1:1000
Situasjonskart Innmålte borehull Sagdammen			Erstatning for:
Erstatning av:			901
Henviaing:		Beregning:	



Norconsult
v/ Toralf Opprud

GRUNNUNDERSØKELSER - SAGDAMMEN, HØNEFOSS

Boring utført 25. -26. jan 2021 av Lars Hatle

BORELOGG

Punkt	Boring i løsmasser, m	Innboring i anntatt fjell, m	Totalt boret, m	Anmerkninger
Molandsgate				
51	2,7	2	4,7	Grove masser.
52	2,8	2	4,8	Grove masser.
53	2,4	2	4,4	Grove masser.
Byggmax				
26	2	2	4	Grove masser.
27	2,1	2	4,1	Grove masser.
Sum	12	10	22	

Innmålinger

27	6670889.345	569489.855	90.260
26	6670889.371	569501.036	89.576
51	6671021.878	569548.417	88.998
52	6671027.998	569544.285	88.952
53	6671033.560	569546.241	88.771



Ringerikskraft
v/ Helge Bergstrøm


GRUNNUNDERSØKELSER - SAGDAMMEN, HØNEFOSS

Boring utført 07.08.2018 av Magnar Skogheim og Borgar Gaardhammer

BORELOGG

Punkt	Boring i løsmasser, m	Innboring i anntatt fjell, m	Totalt boret, m	x	y
15	1,8	1,9	3,7	569504.444	6670881.065
13b	2,9	2,85	5,75	569512.811	6670882.763
11	3,5	2	5,5	569525.148	6670884.762
9	2,3	2,2	4,5	569537.055	6670886.733
7	6,5	2	8,5	569549.145	6670888.922
5	4,8	2,7	7,5	569557.598	6670890.485
3b	5,1	2,4	7,5	569575.203	6670893.950
P3					
P13					
Sum	26,9	16,05	42,95		

Alle resultater er sendt Norconsult v/ Toralf Opperud

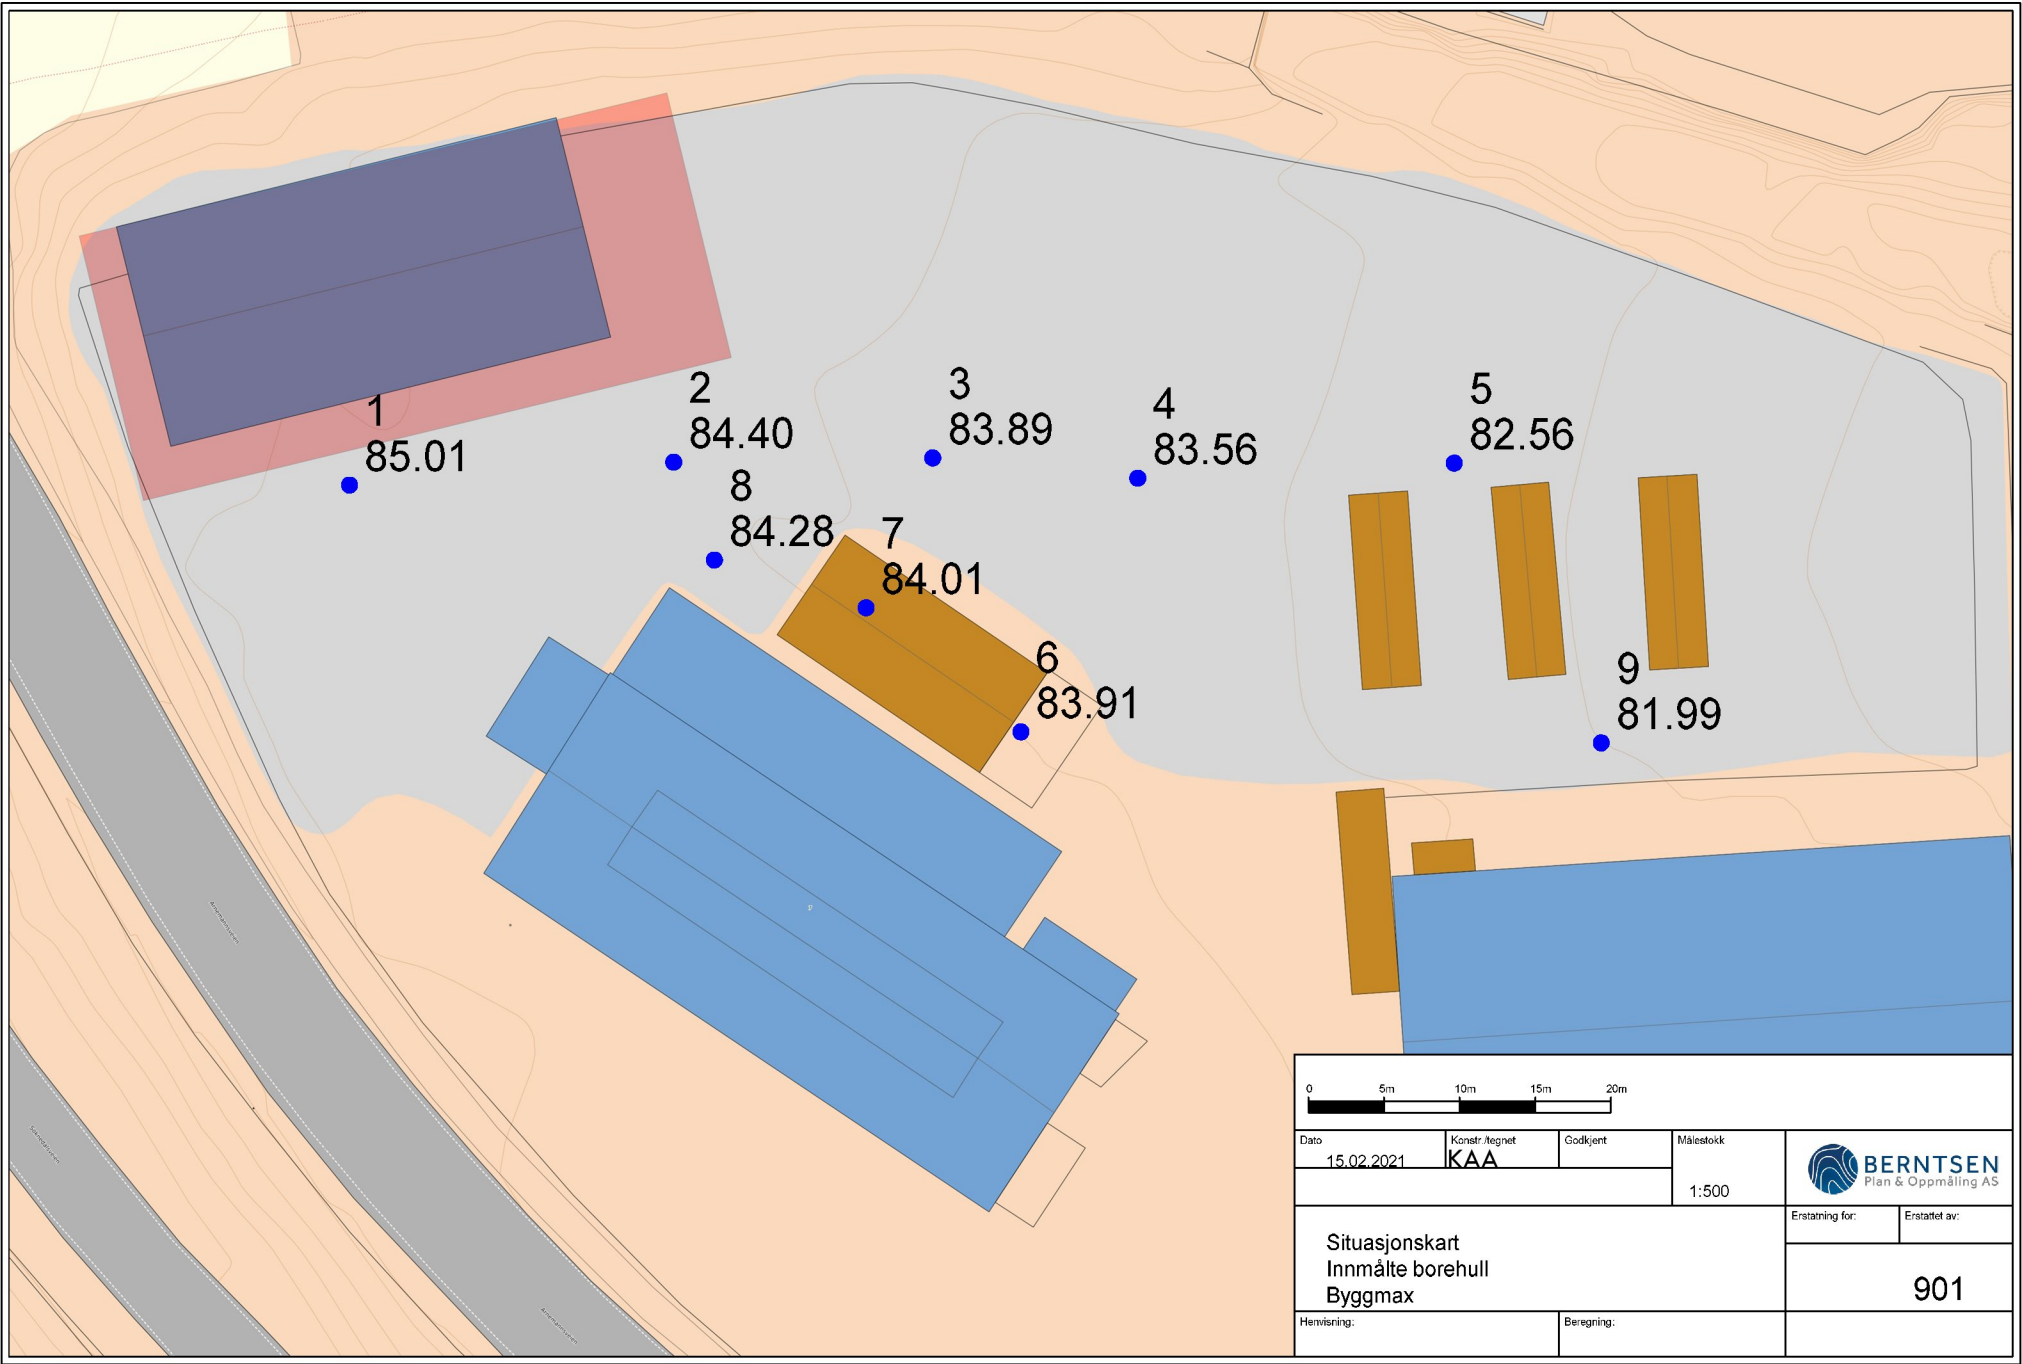

05m10m15m20m			
Dato	Konstr./tegnet	Godkjent	Målestokk
15.02.2021	KAA		1:500
Situasjonskart			Erstattet for:
Innmålte borehull			Erstattet av:
Byggmax			901
Henviisning:		Beregning:	



Tronrud Eiendom AS
v/ Stig Rongved

TEAS340 Øyaområdet, Bruget

Boring utført 15. feb. 2021 av Lars Hatle og Dag Loeshagen

BORELOGG

Punkt	Boring i løsmasser, m	Innboring i antatt fjell, m	Totalt boret, m	Anmerkninger
1	3,4	3	6,4	Se feltnotater.
2	3	2	5	Se feltnotater.
3	2,1	2	4,1	Se feltnotater.
4	3	2	5	Se feltnotater.
5	5,6	2	7,6	Se feltnotater.
6	2,1	2	4,1	Se feltnotater.
7	6,7	2	8,7	Se feltnotater.
8	2,7	2	4,7	Se feltnotater.
9	1,8	3	4,8	Se feltnotater.
Sum	30,4	20	50,4	

Innmålinger:

1	6670855.087	569519.407	85.009
2	6670856.606	569540.845	84.396
3	6670856.884	569557.982	83.885
4	6670855.546	569571.539	83.561
5	6670856.545	569592.471	82.558
6	6670838.770	569563.814	83.908
7	6670846.973	569553.571	84.006
8	6670850.130	569543.540	84.277
9	6670838.039	569602.197	81.987