

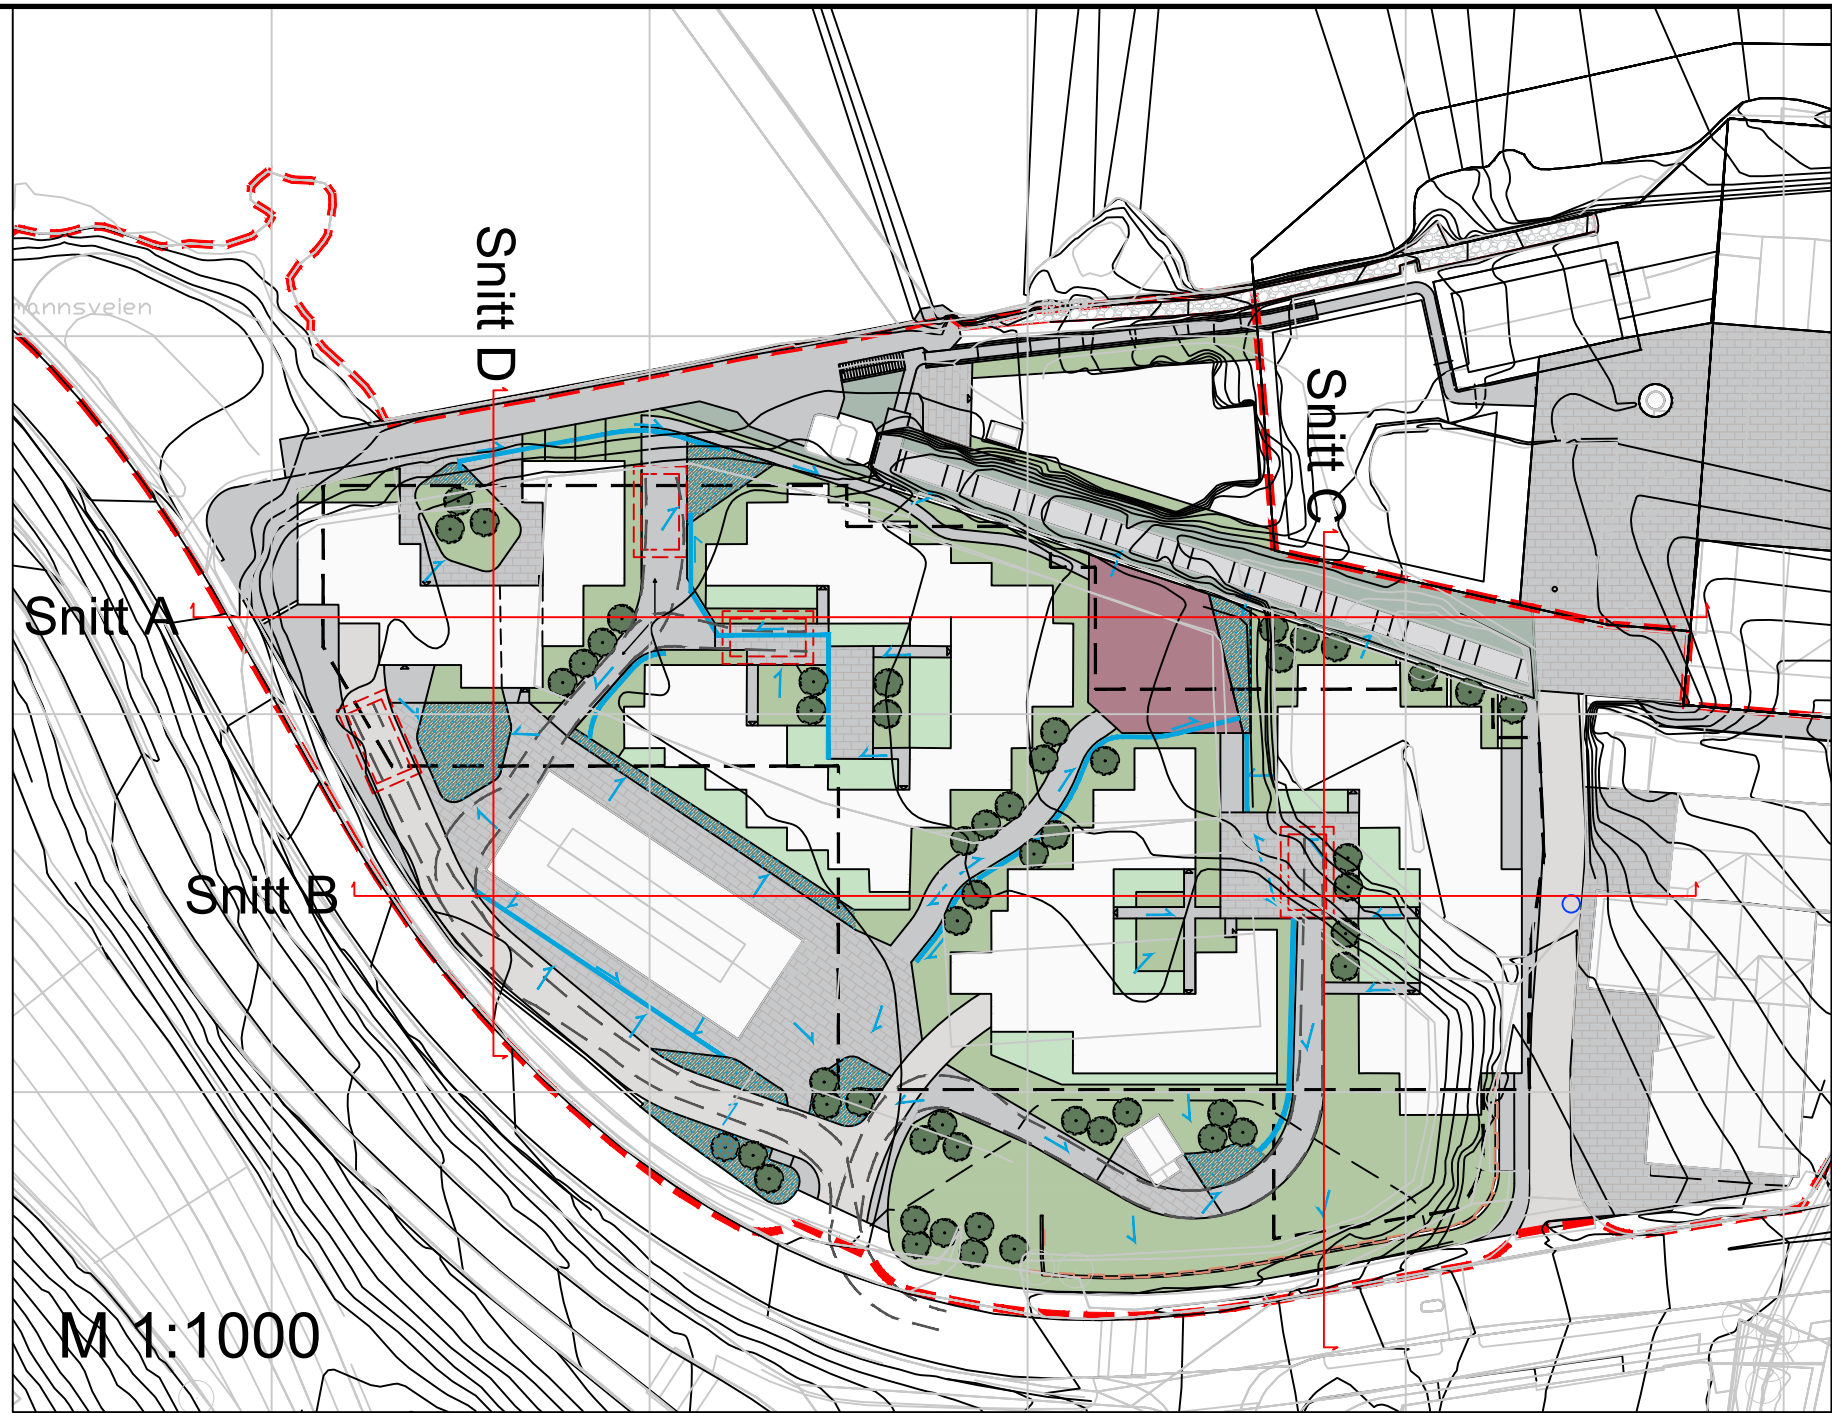
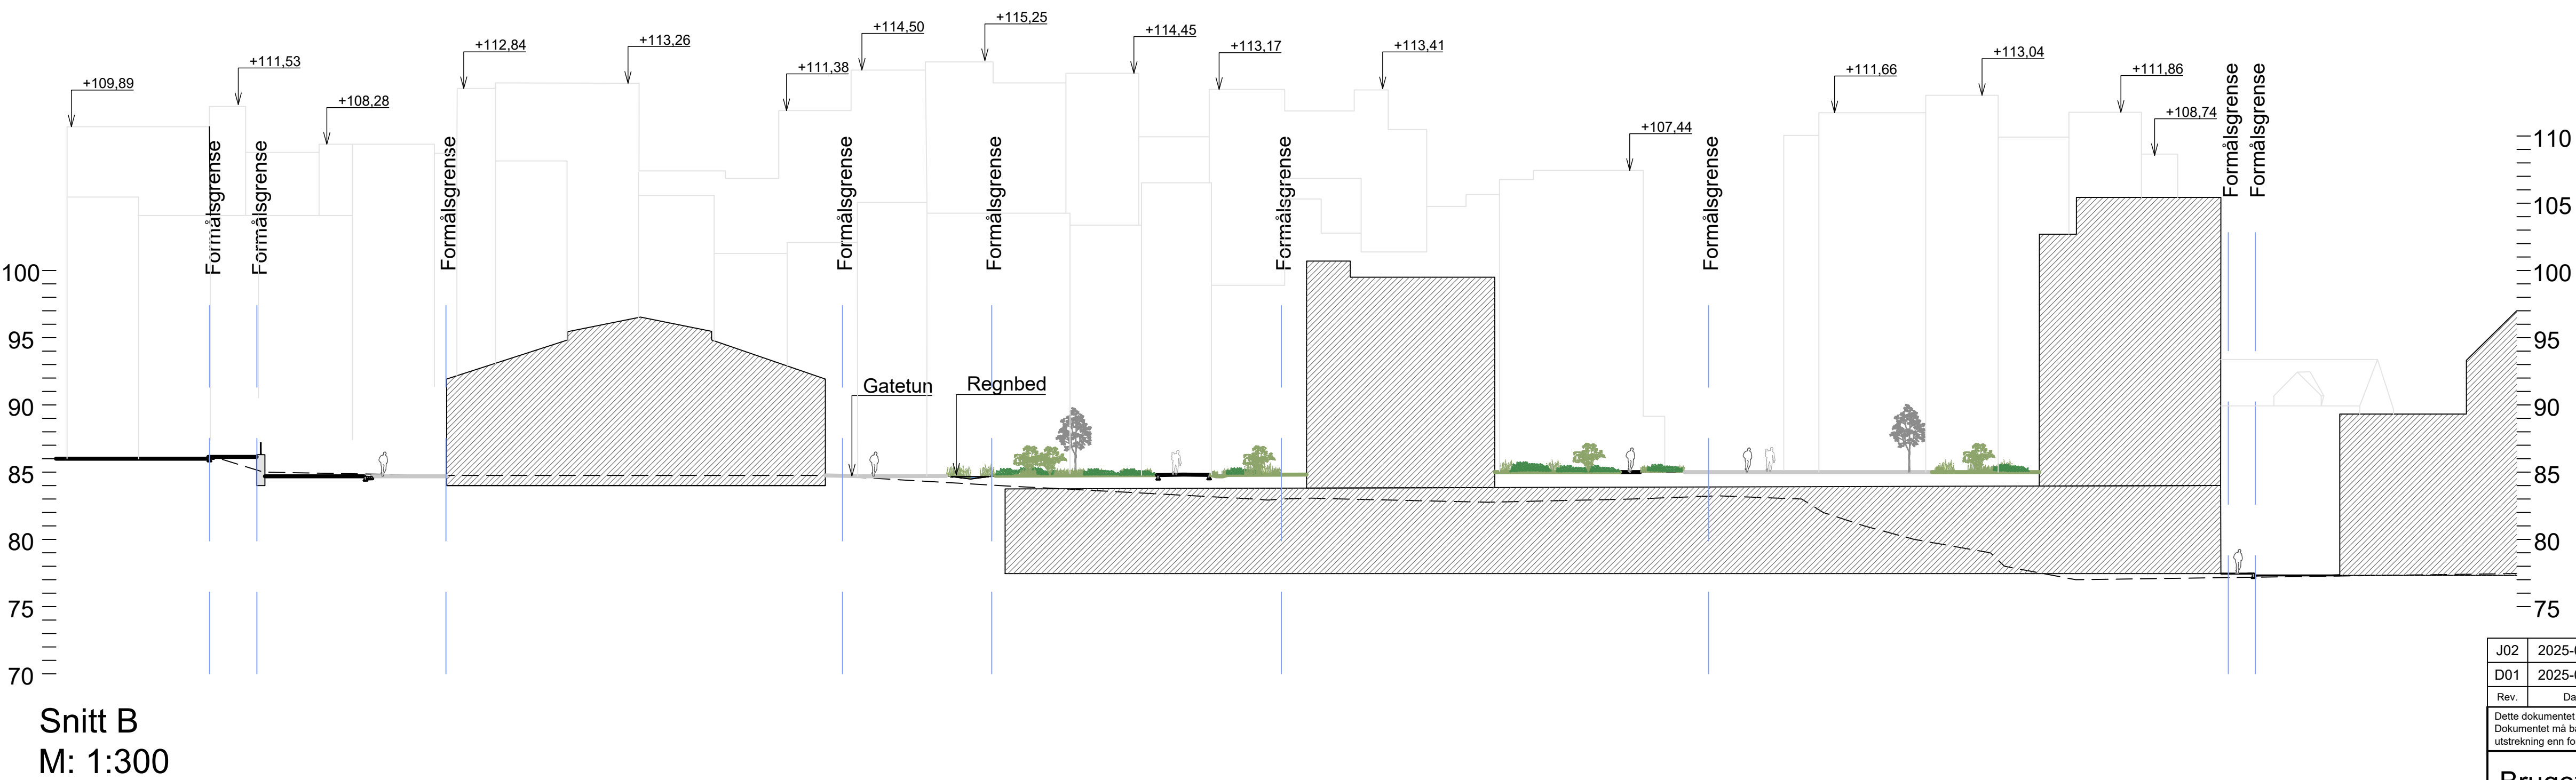



N:\52304\52304118\BIM\Landskap\Arkiv\LAY_J_AB.dwg - SimRau - Plottet: 2025-04-11, 10:34:5 - XREF = LAY_O_Regulering nabotomt Lloyds, Alle data_UTM32_NN2000 - RASTER = SNITT B.PNG, SNITT A.PNG

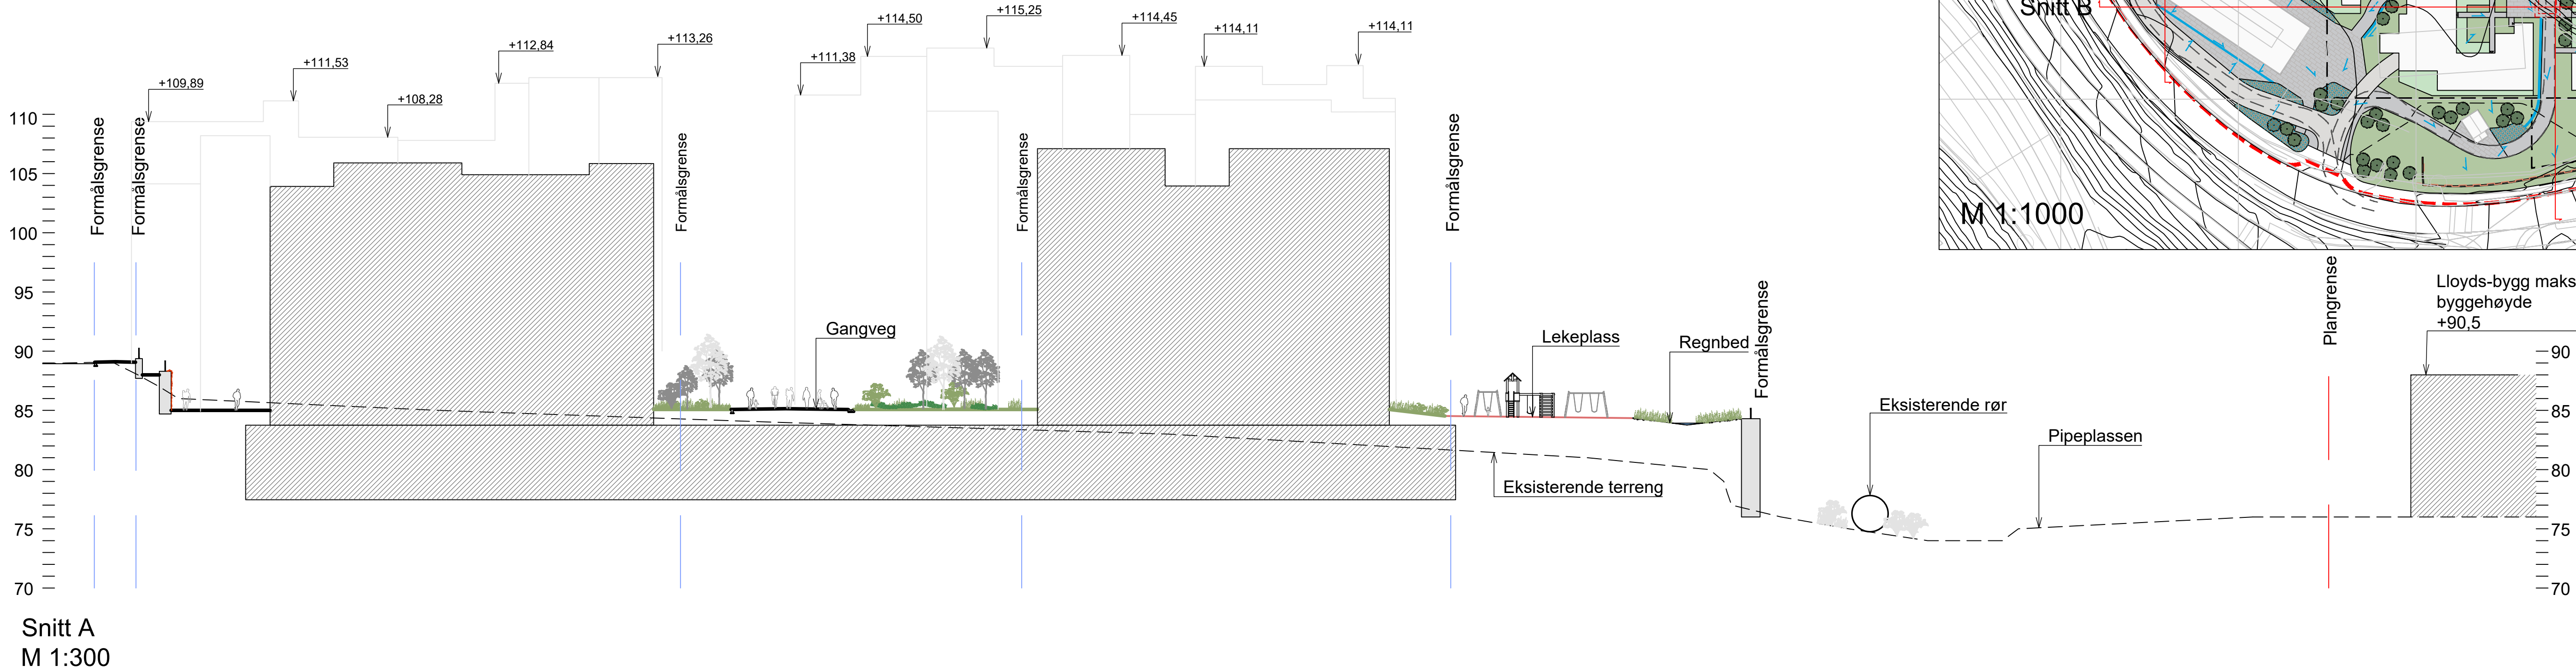


J02	2025-04-11	For bruk.	SimRau	OyNie	SigPla
D01	2025-03-27	For godkjenning hos oppdragsgiver	SimRau	OyNie	SigPla
Rev.	Dato	Beskrivelse	Utarbeidet	Fagkontroll	Godkjent
Dette dokumentet er utarbeidet av Norconsult AS som del av det oppdraget som fremgår nedenfor. Opphavsretten tilhører Norconsult AS. Dokumentet må bare benyttes til det formål som oppdragsavtalen beskriver, og må ikke kopieres eller gjøres tilgjengelig på annen måte eller i større utstrekning enn formålet tilsier.					Målestokk (gjelder A1)
Bruget Hønefoss AS					1:300/1000
Snitt A og B					
Norconsult		Oppdragsnummer	Tegningsnummer	Revisjon	
		52304118	L-200	J02	

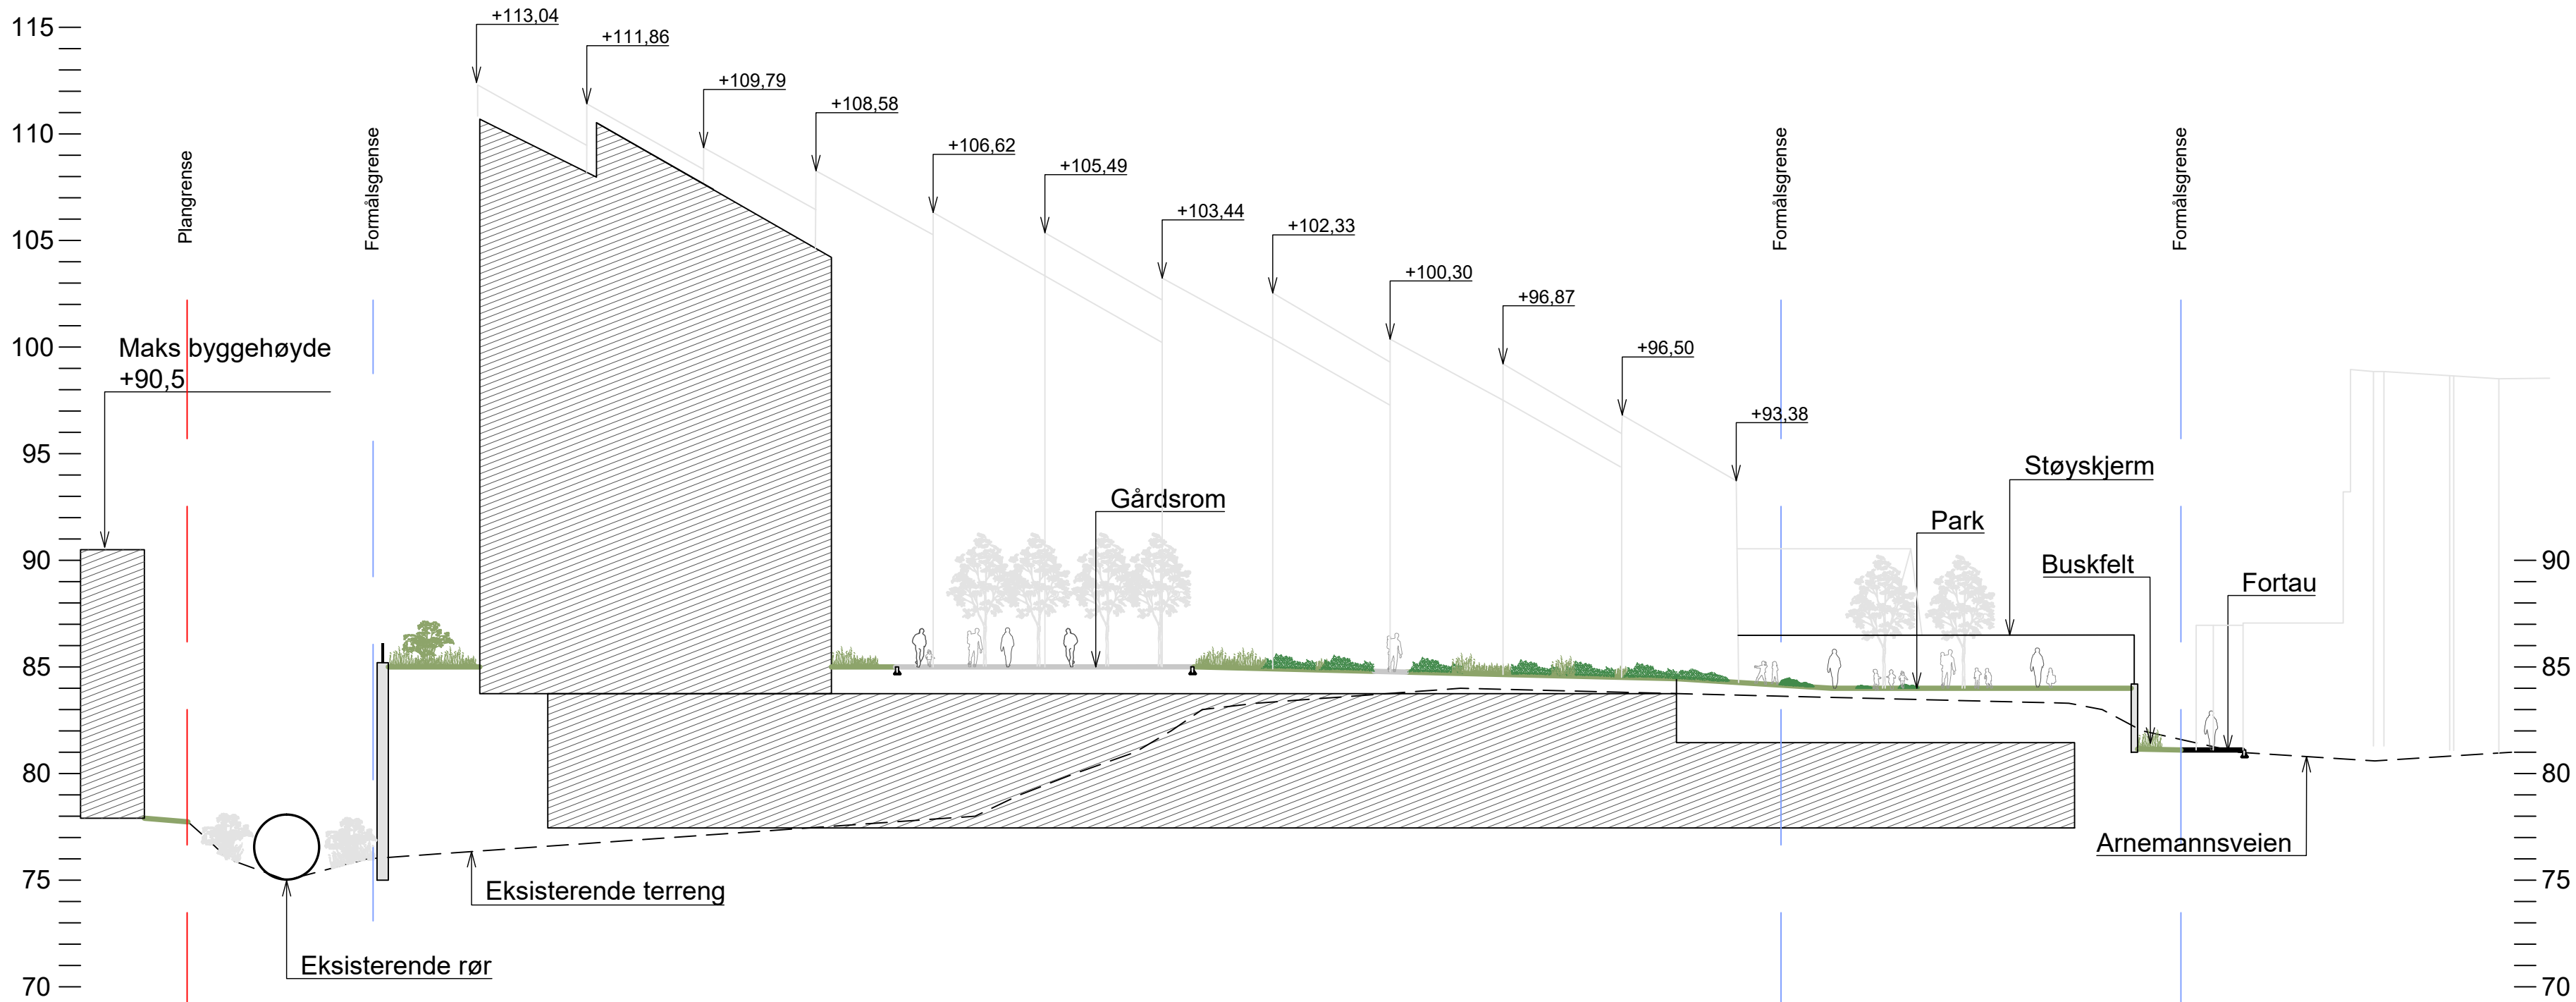

Snitt C
M1:250

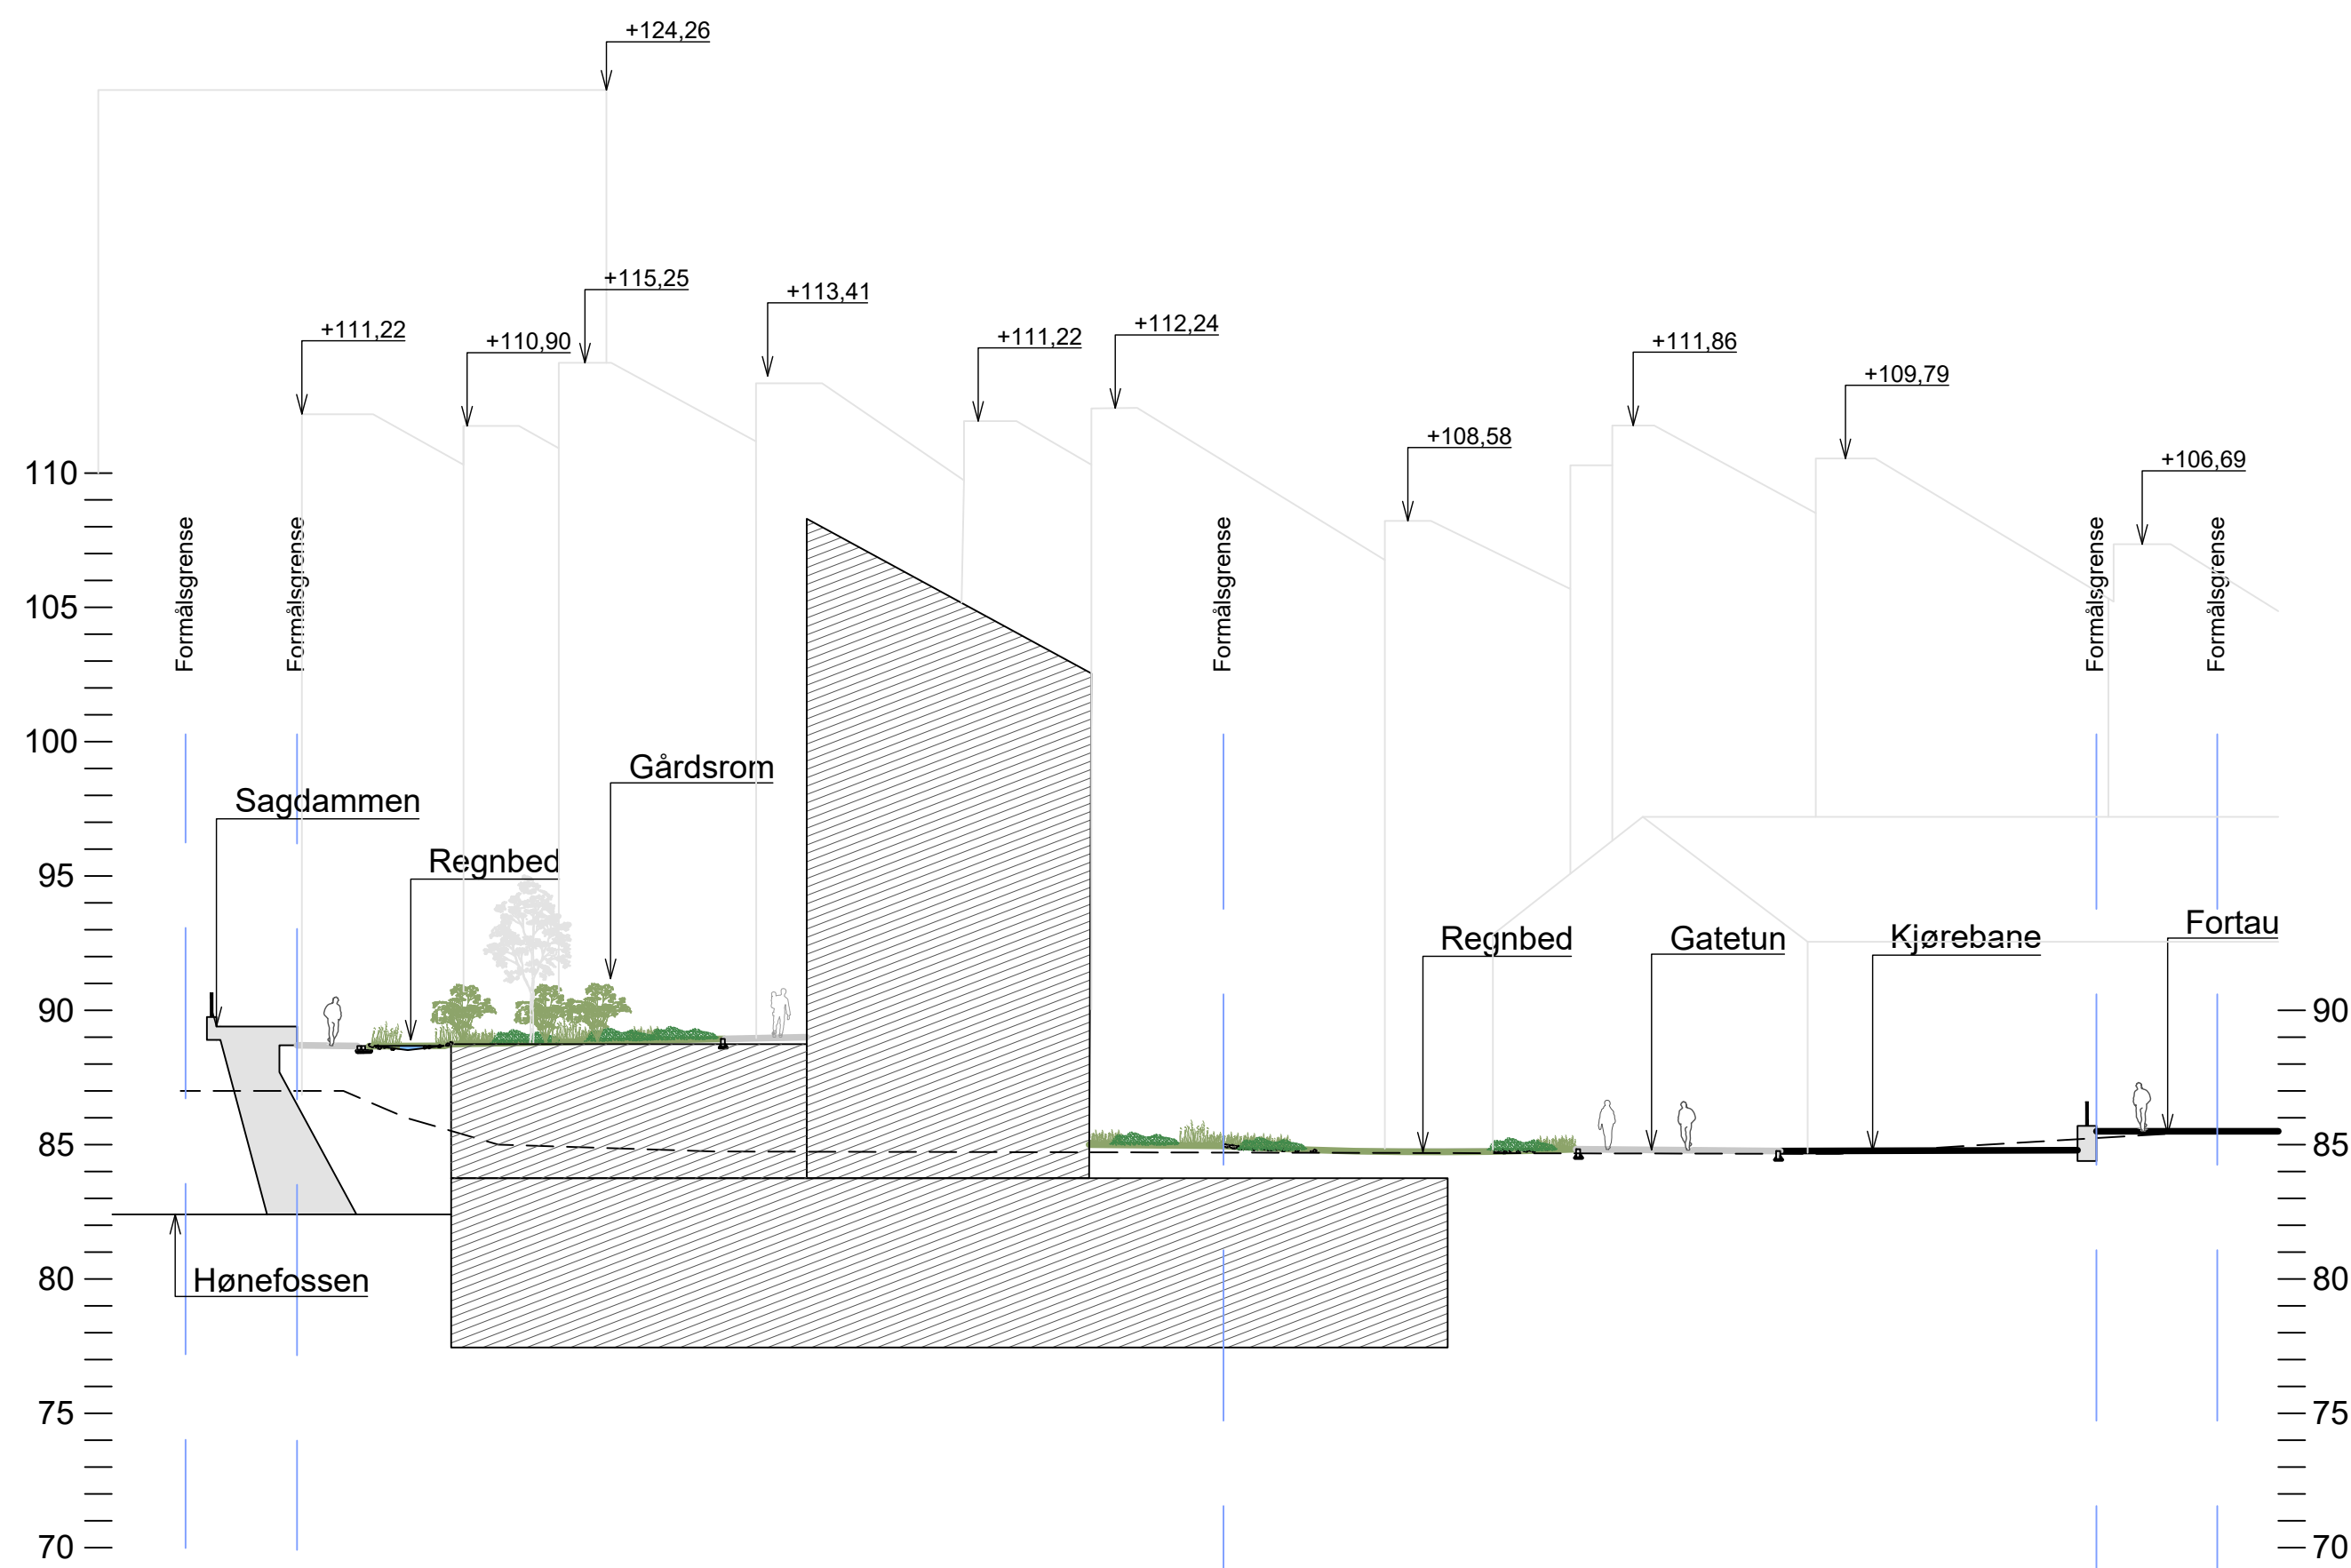

Snitt D
M1:250

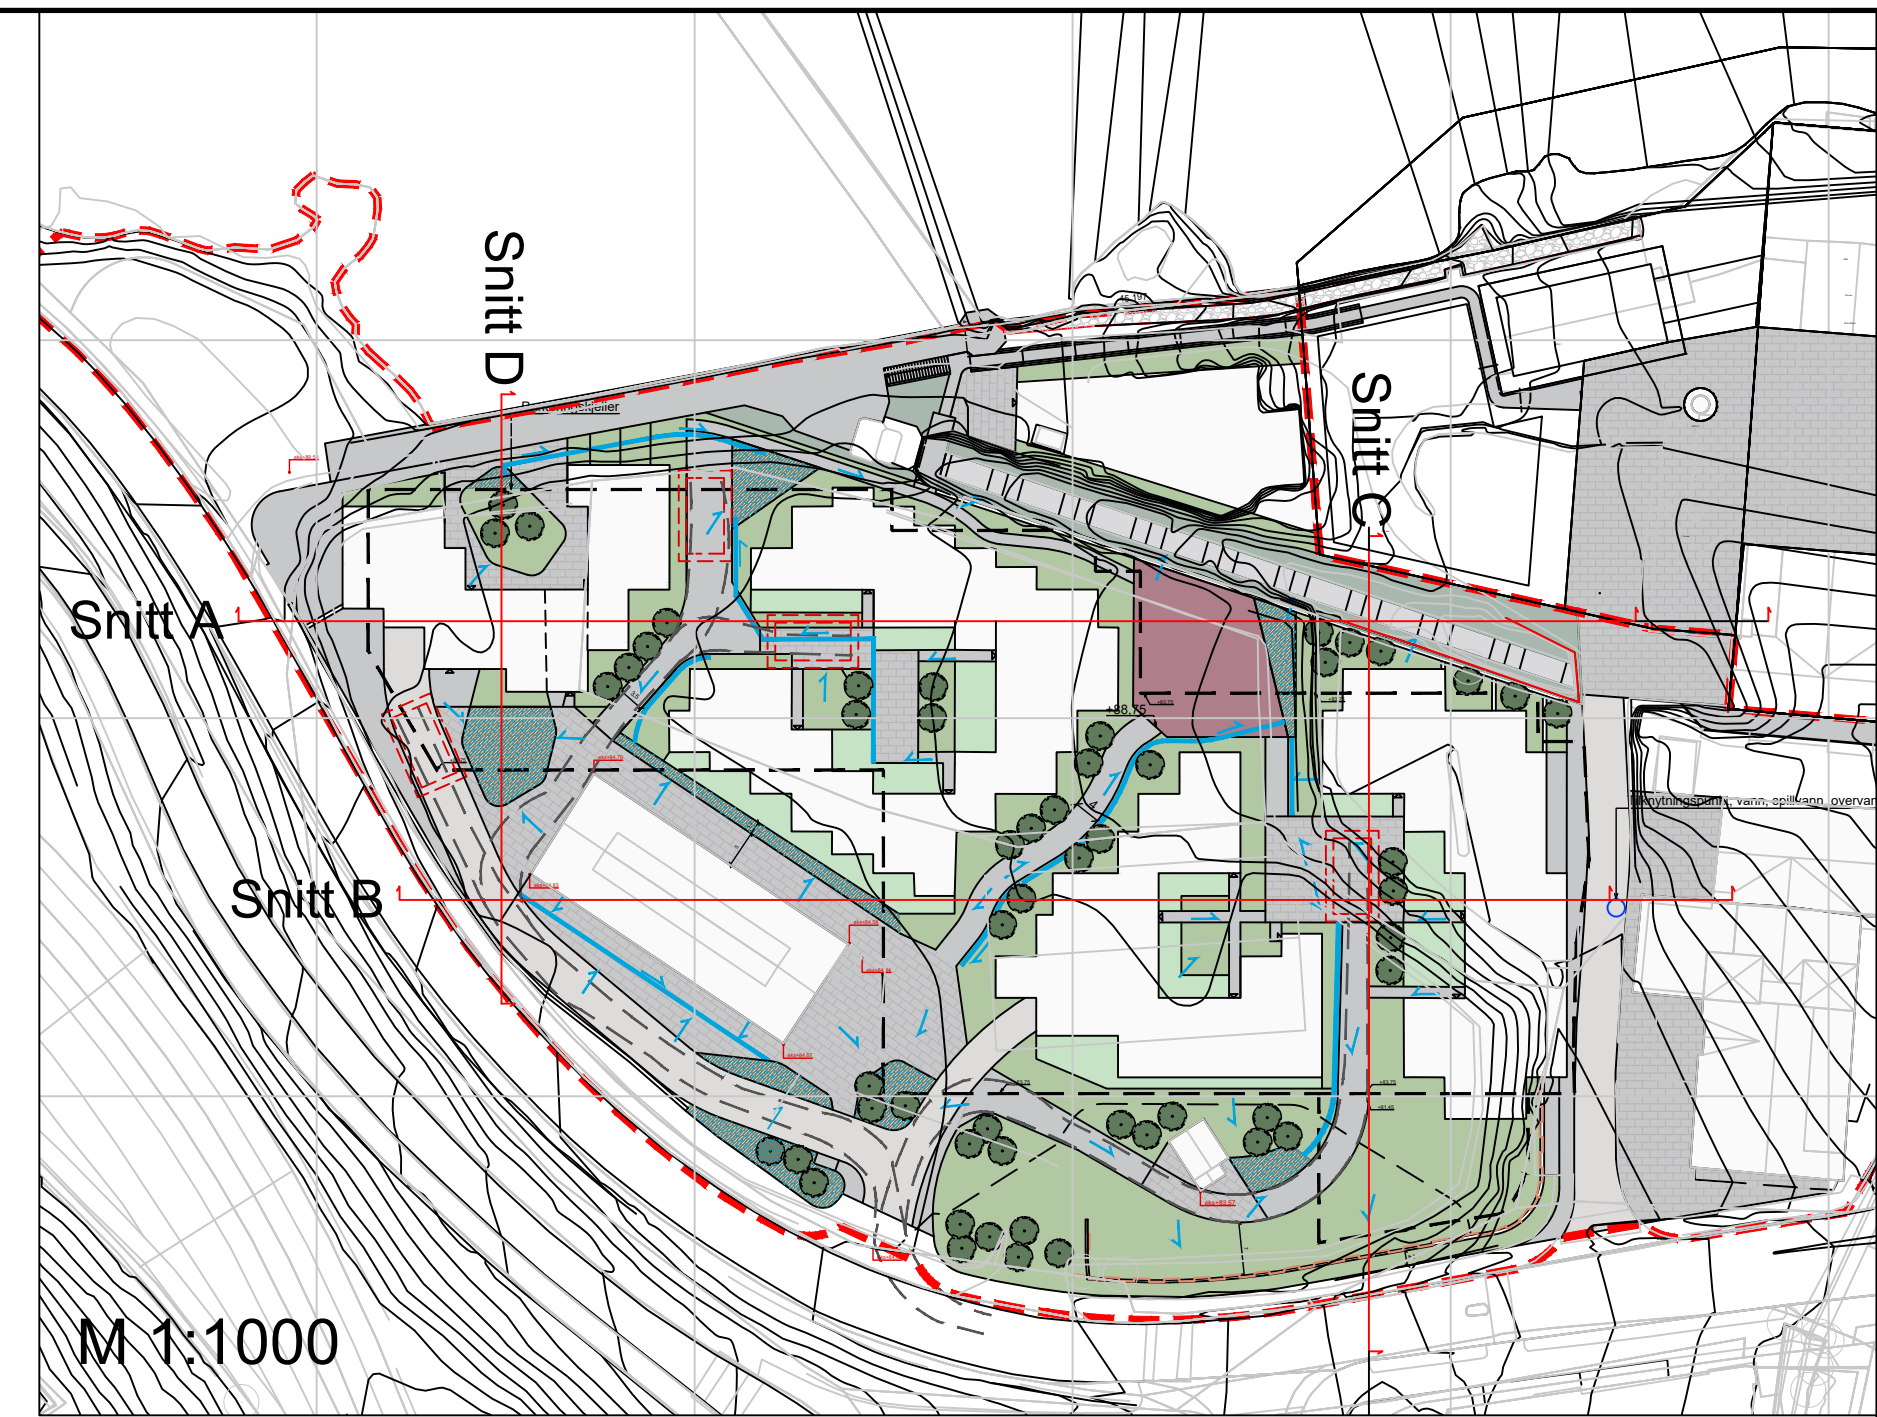

J02	2025-04-11	For bruk.	SimRau	OyNie	SigPla
D01	2025-03-27	For godkjenning hos oppdragsgiver	SimRau	OyNie	SigPla
Rev.	Dato	Beskrivelse	Utarbeidet	Fagkontroll	Godkjent
Dette dokumentet er utarbeidet av Norconsult AS som del av det oppdraget som fremgår nedenfor. Opphavsretten tilhører Norconsult AS. Dokumentet må bare benyttes til det formål som oppdragsavtalen beskriver, og må ikke kopieres eller gjøres tilgjengelig på annen måte eller i større utstrekning enn formålet tilsier.					Målestokk (gjelder A1)
Bruget Hønefoss AS					1:250/1000
Snitt C og D					
Norconsult		Oppdragsnummer	Tegningsnummer	Revisjon	
		52304118	L-201	J02	