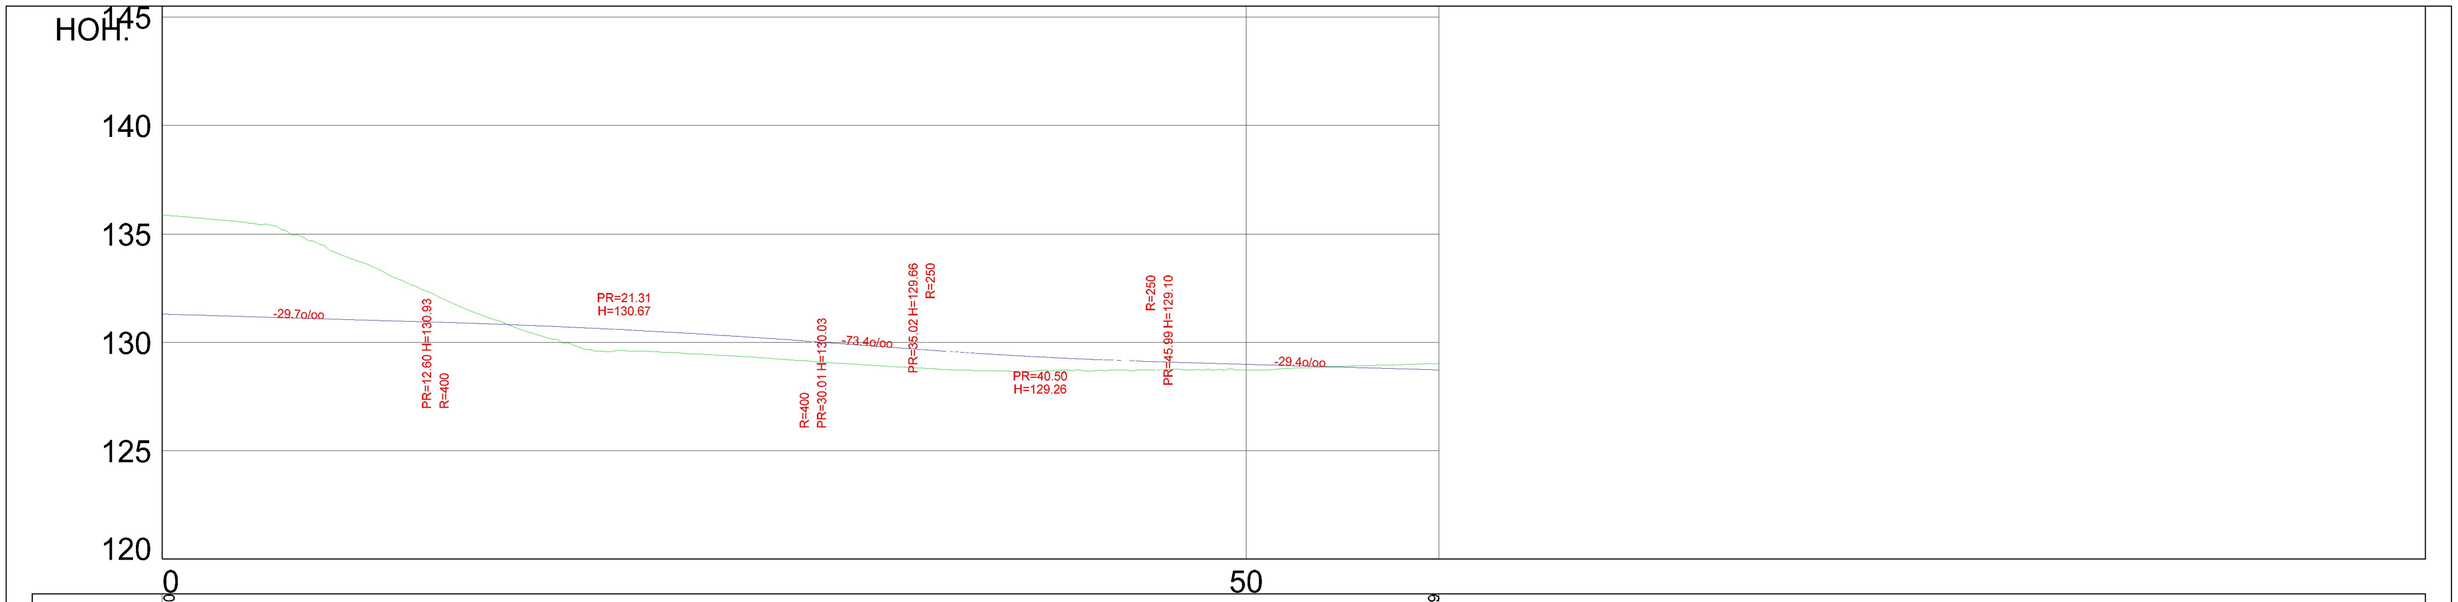

PROFIL NR.	0.00						58.89
HOR. KURV.							
BREDDEUTV.							
TVERRFALL (1%=2mm) H.kj.b.k. V.kj.b.k	3.0%						
PROFIL H.	131.30	131.00	130.64	130.03	129.35	128.98	128.72
TERRENG H.	135.86	133.35	129.58	129.11	128.65	128.71	129.02
OVERBYGN.T.							

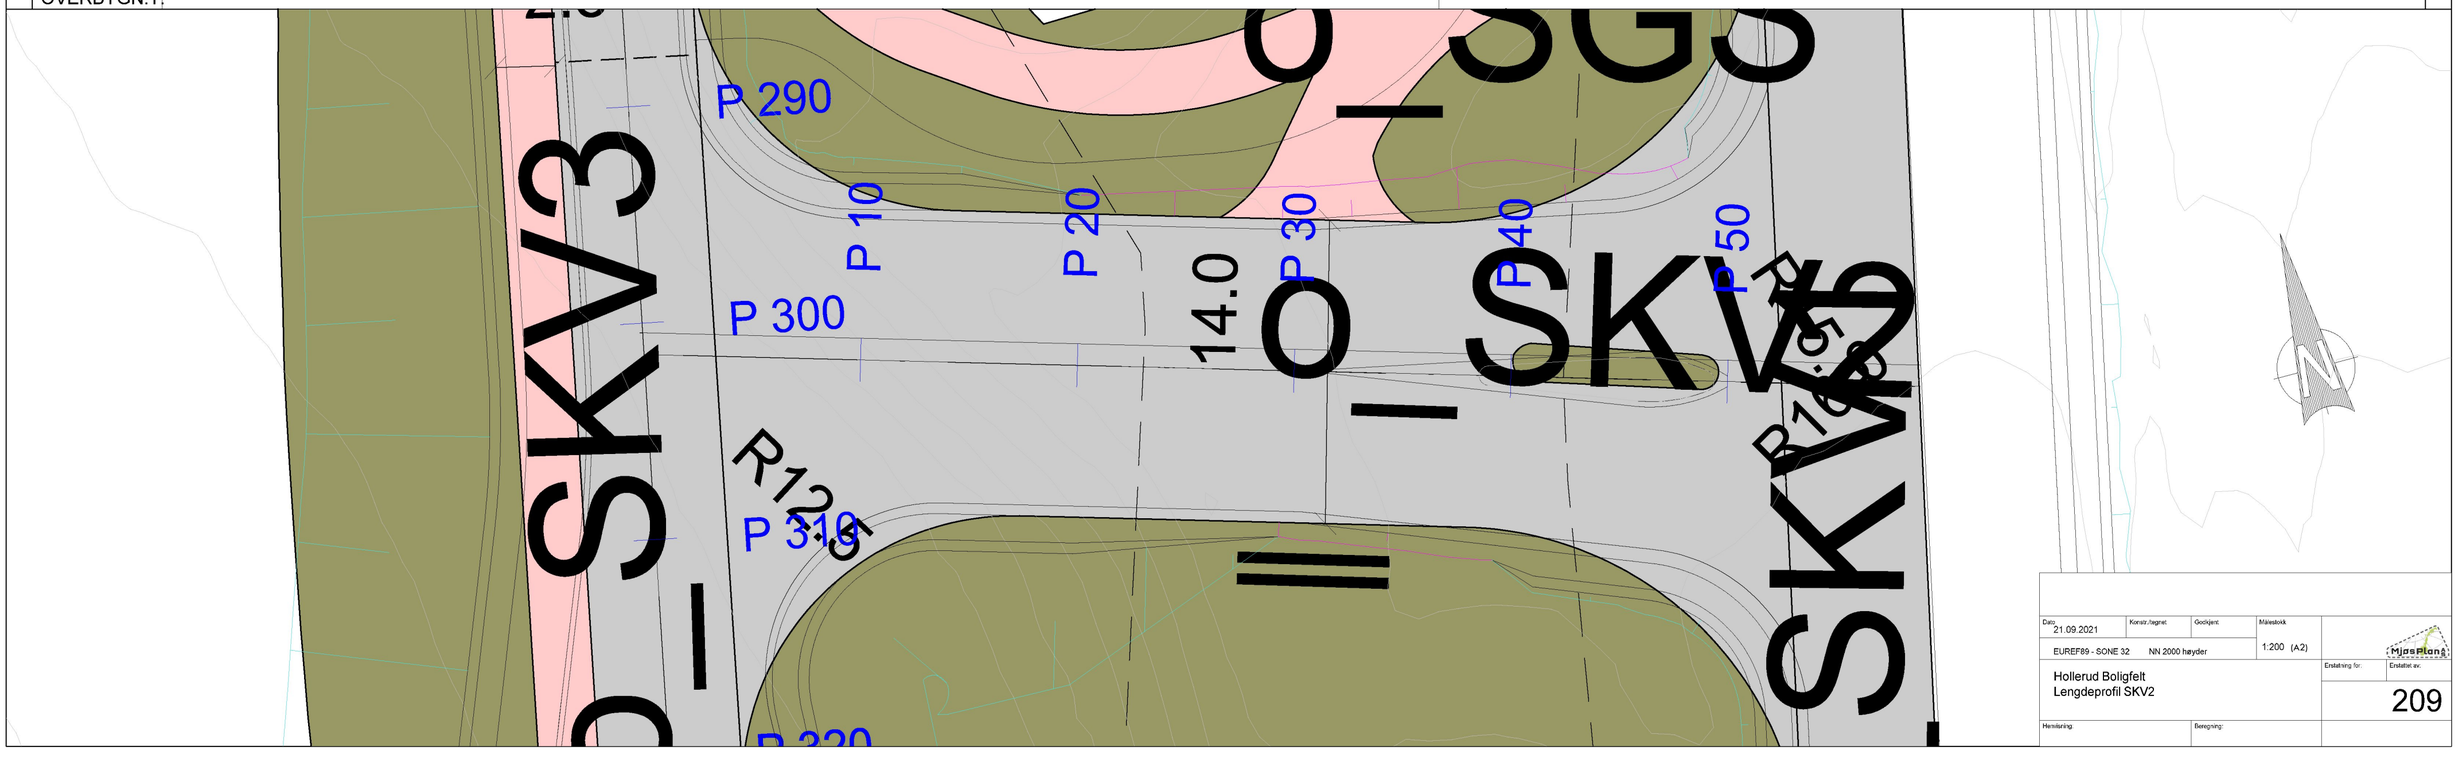

Dato: 21.09.2021	Konstr./tegnet:	Godkjent:	Målestokk: 1:200 (A2)	MjøsPlan
EUREF89 - SONE 32 NN 2000 høyder				Erstatning for: / Erstattet av:
Hollerud Boligfelt Lengdeprofil SKV2				209
Hemmelning:		Beregning:		

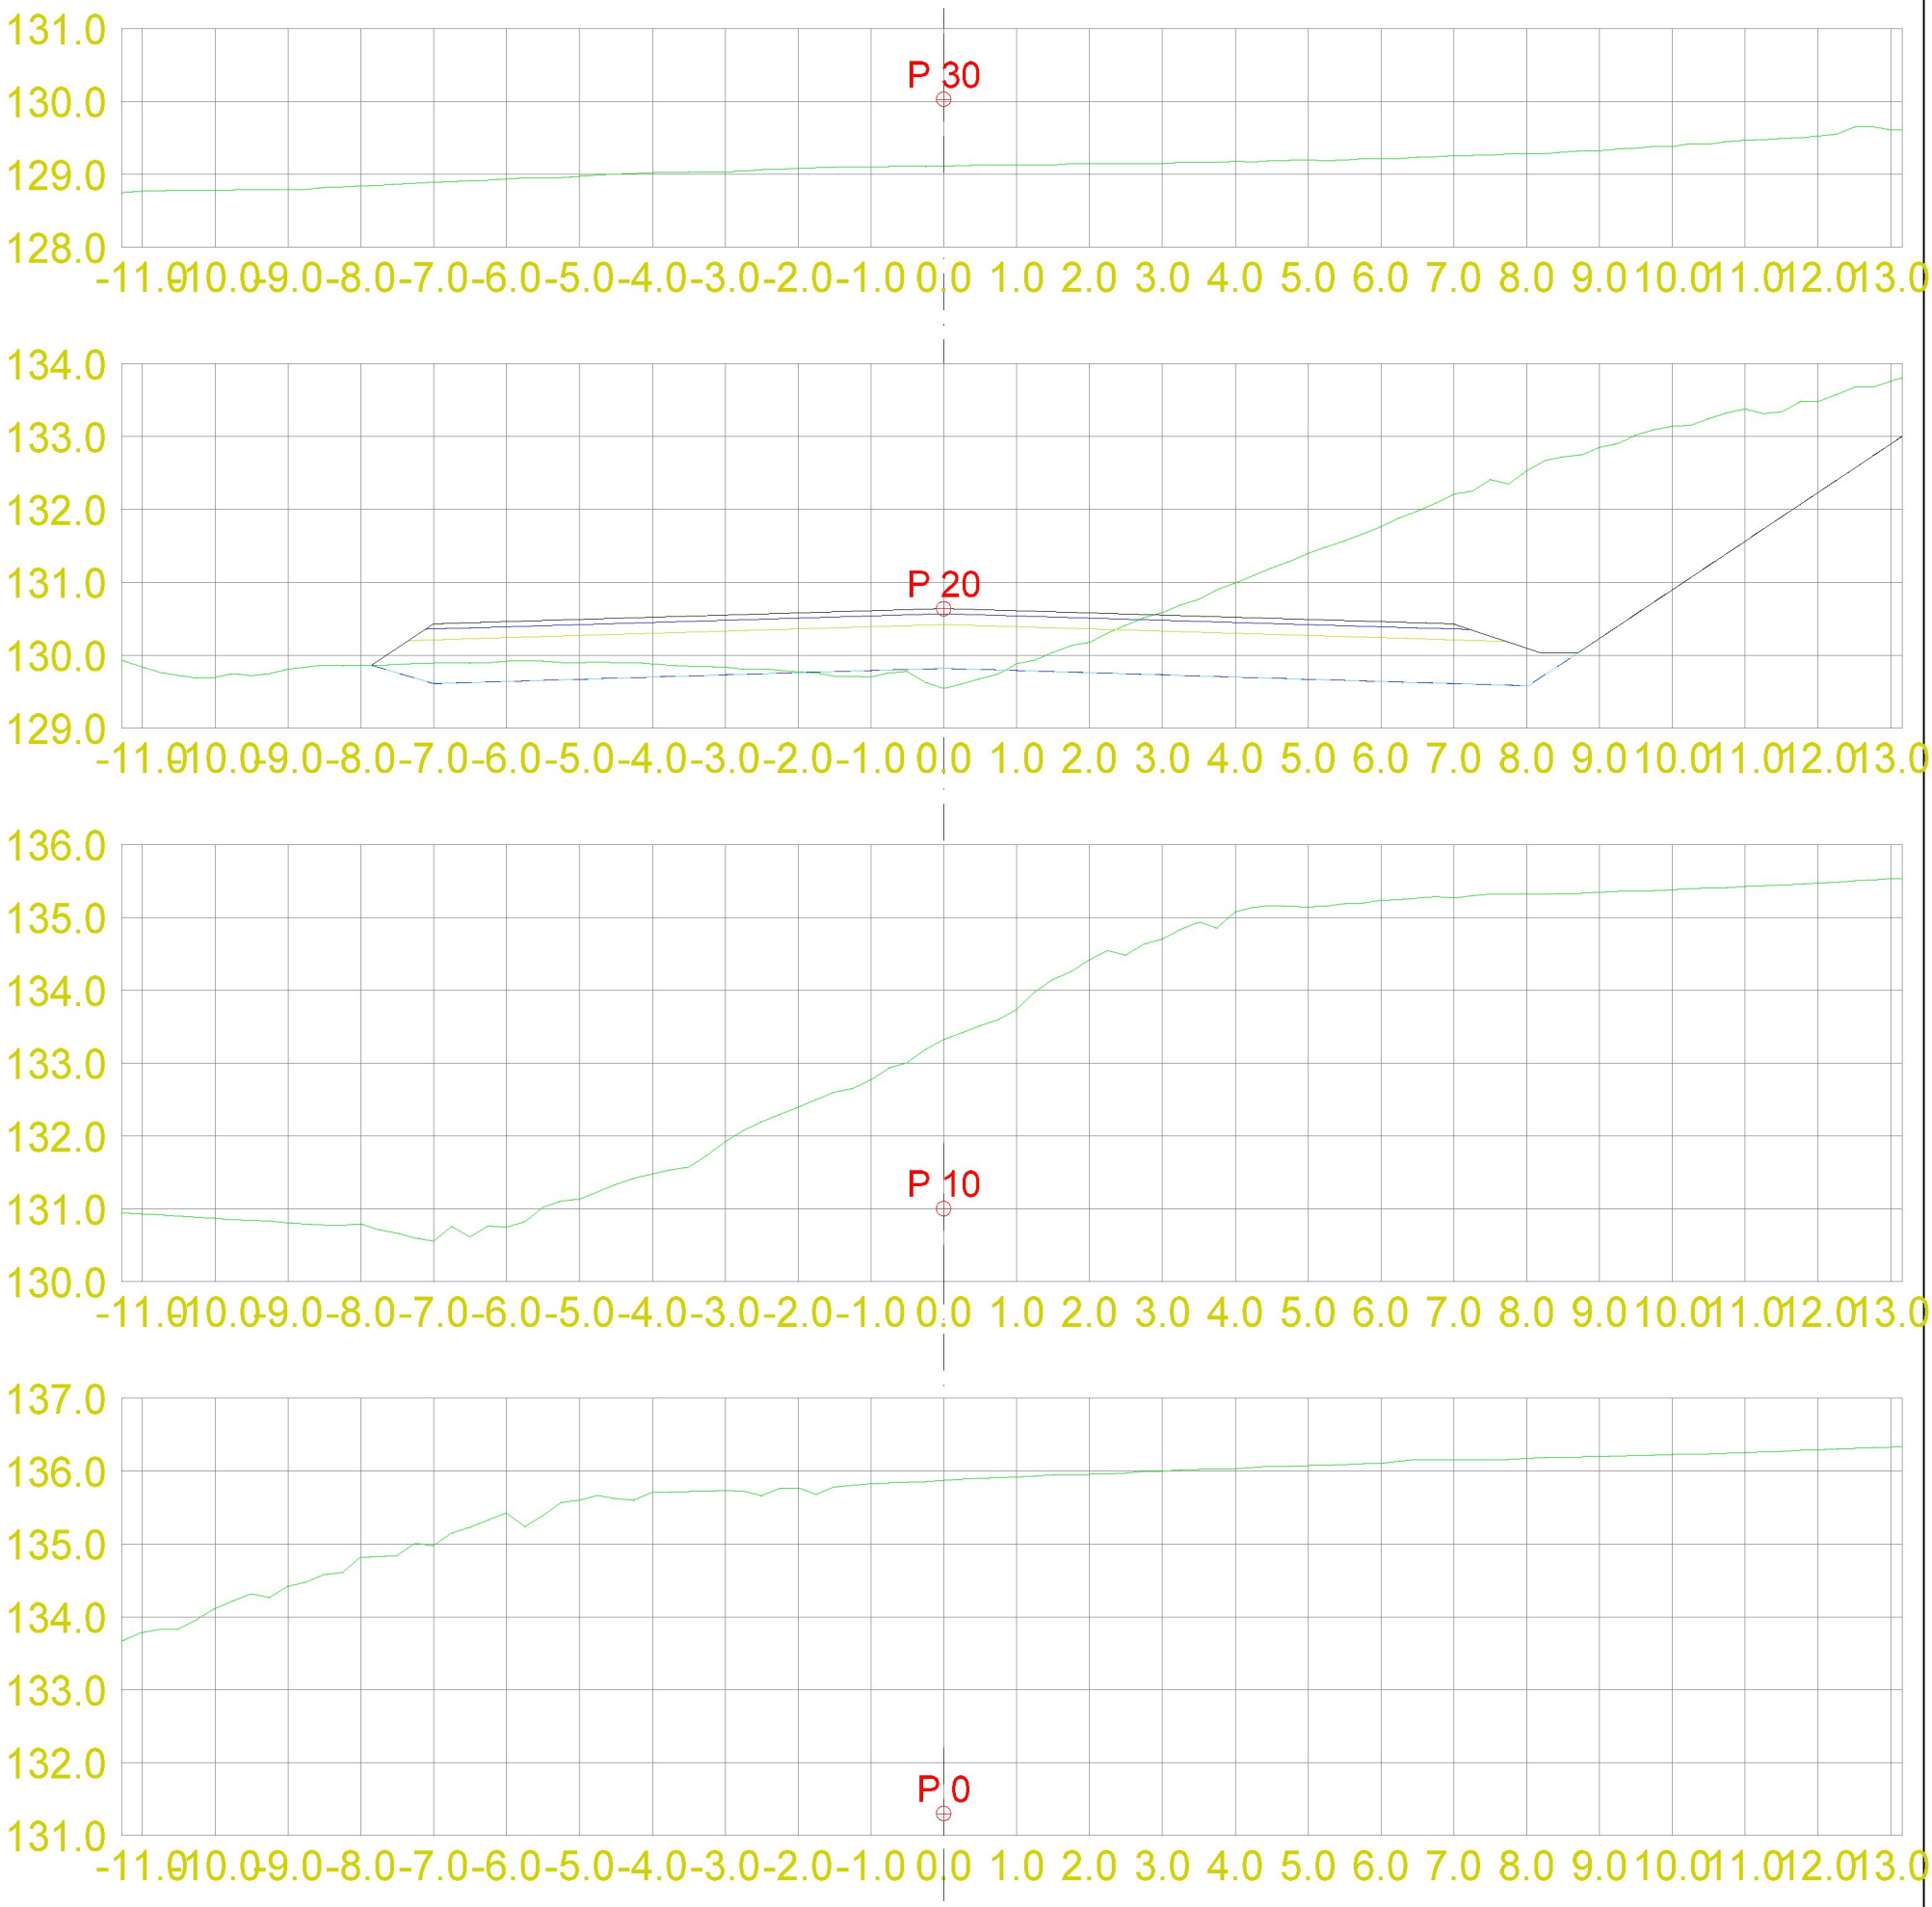

DATA/KARTGRUNNLAG:			OPPDRAGSGIVER:		TVERRPROFILER - VEG PROSJEKT: Hollerud Boligfelt Tverrprofiler SKV2
DATO: 21.09.2021	MÅLES.: 1:100 (A3)	KONSTR.:	MjøsPlan AS	TEGN.NR.: 306	VEG NR. SIDE 1

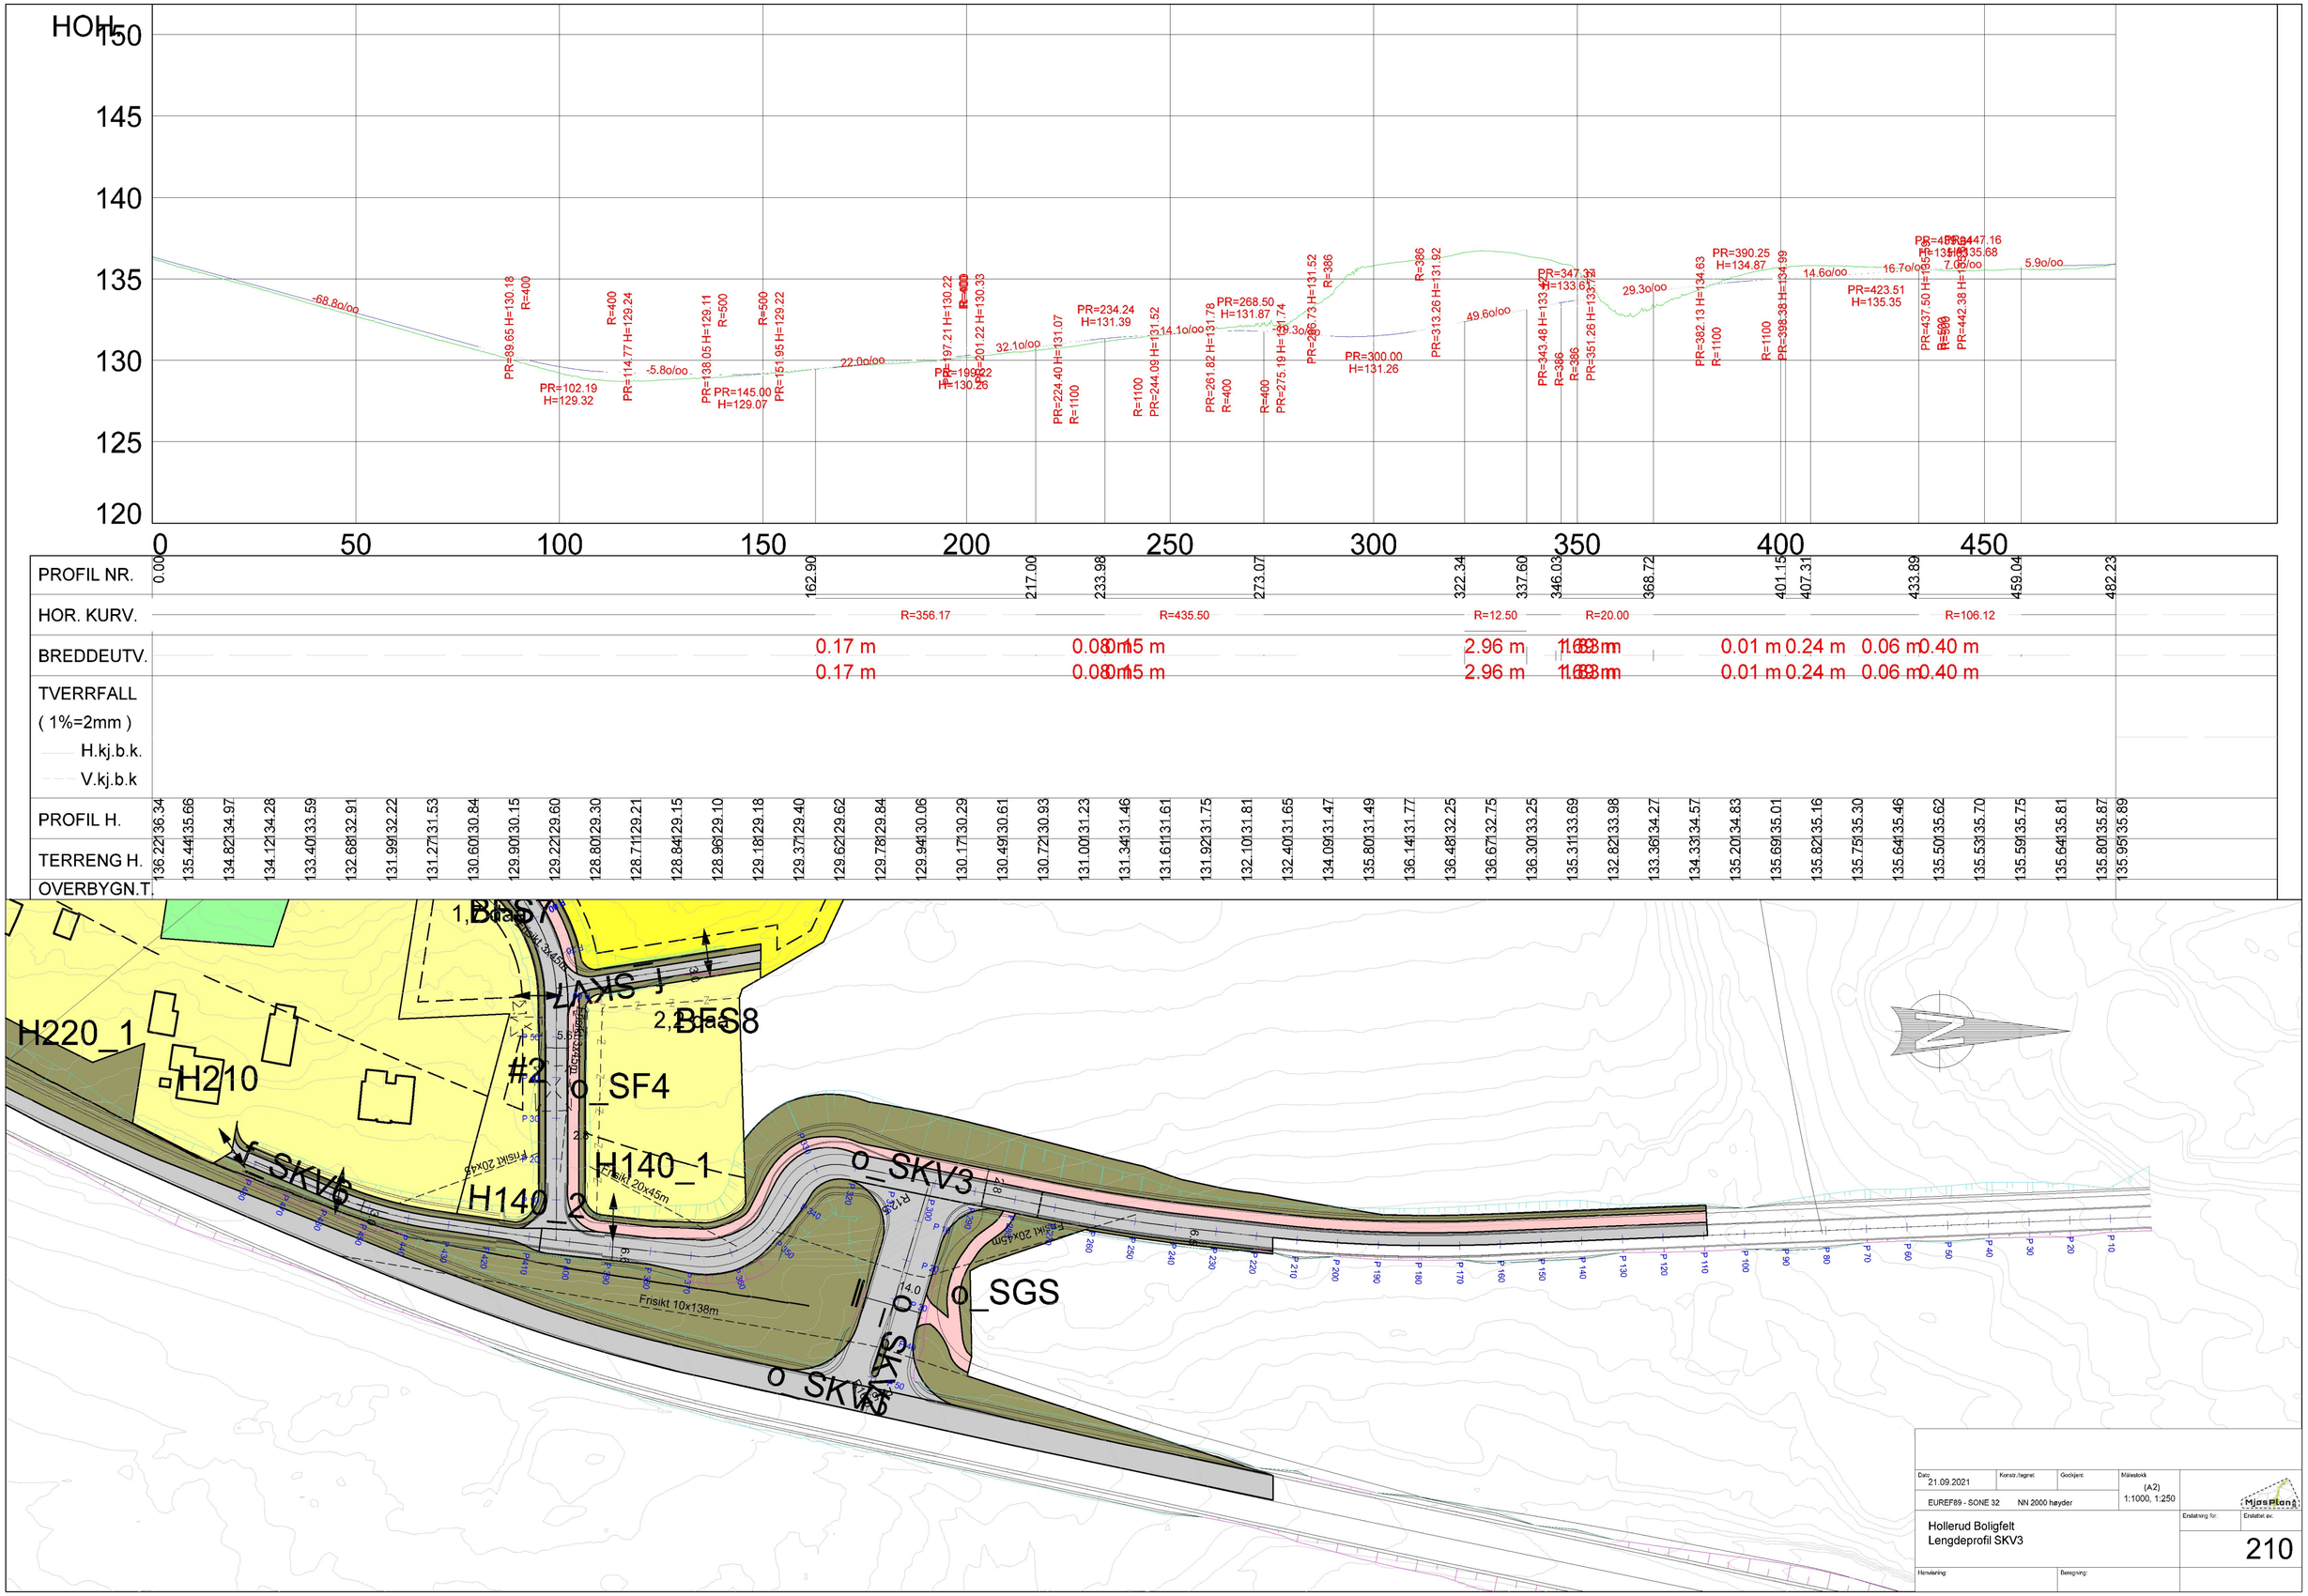
HOH
150
145
140
135
130
125
120
0
50
100
150
200
250
300
350
400
450
-68.8o/oo
PR=89.65 H=130.18
R=400
PR=102.19
H=129.32
R=400
PR=114.77 H=129.24
-5.8o/oo
PR=138.05 H=129.11
R=500
PR=145.00
H=129.07
R=500
PR=151.95 H=129.22
22.0o/oo
PR=197.21 H=130.22
R=400
PR=199.22
H=130.26
PR=201.22 H=130.33
32.1o/oo
PR=224.40 H=131.07
R=1100
PR=234.24
H=131.39
R=1100
PR=244.09 H=131.52
14.1o/oo
PR=261.82 H=131.78
R=400
PR=268.50
H=131.87
R=400
PR=275.19 H=131.74
39.3o/oo
PR=288.73 H=131.52
R=386
PR=300.00
H=131.26
R=386
PR=313.26 H=131.92
49.6o/oo
PR=343.48 H=133.47
R=386
PR=347.32
H=133.67
R=386
PR=351.26 H=133.72
29.3o/oo
PR=382.13 H=134.63
R=1100
PR=390.25
H=134.87
R=1100
PR=398.38 H=134.99
14.6o/oo
PR=423.51
H=135.35
16.7o/oo
PR=437.50 H=135.68
R=500
PR=442.38 H=135.68
R=500
7.1o/oo
5.9o/oo
PROFIL NR.
HOR. KURV.
BREDDEUTV.
TVERRFALL
(1%=2mm)
H.kj.b.k.
V.kj.b.k
PROFIL H.
TERRENG H.
OVERBYGN.T.
0.00
162.90
217.00
233.98
273.07
322.34
337.60
346.03
368.72
401.15
407.31
433.89
459.04
482.23
R=356.17
R=435.50
R=12.50
R=20.00
R=106.12
0.17 m
0.17 m
0.08 m
0.08 m
0.15 m
0.15 m
2.96 m
2.96 m
0.01 m
0.24 m
0.06 m
0.40 m
1,0daa
BKS7
LAKS 1
2,2daa
BFS8
H220_1
H210
#2
o_SF4
H140_1
H140_2
o_SKV3
o_SKV6
o_SGS
o_SKV5
Frisikt 10x138m
Frisikt 20x45m
Frisikt 20x45m
Frisikt 3x45m
Frisikt 20x45m
Frisikt 20x45m
14.0
5.5
2.6
Dato
21.09.2021
Konstr./tegnet
Godkjent
Målestokk
(A2)
1:1000, 1:250
EUREF89 - SONE 32
NN 2000 høyder
Hollerud Boligfelt
Lengdeprofil SKV3
Erstatning for:
Erstattet av:
210
Henvisning:
Beregning:

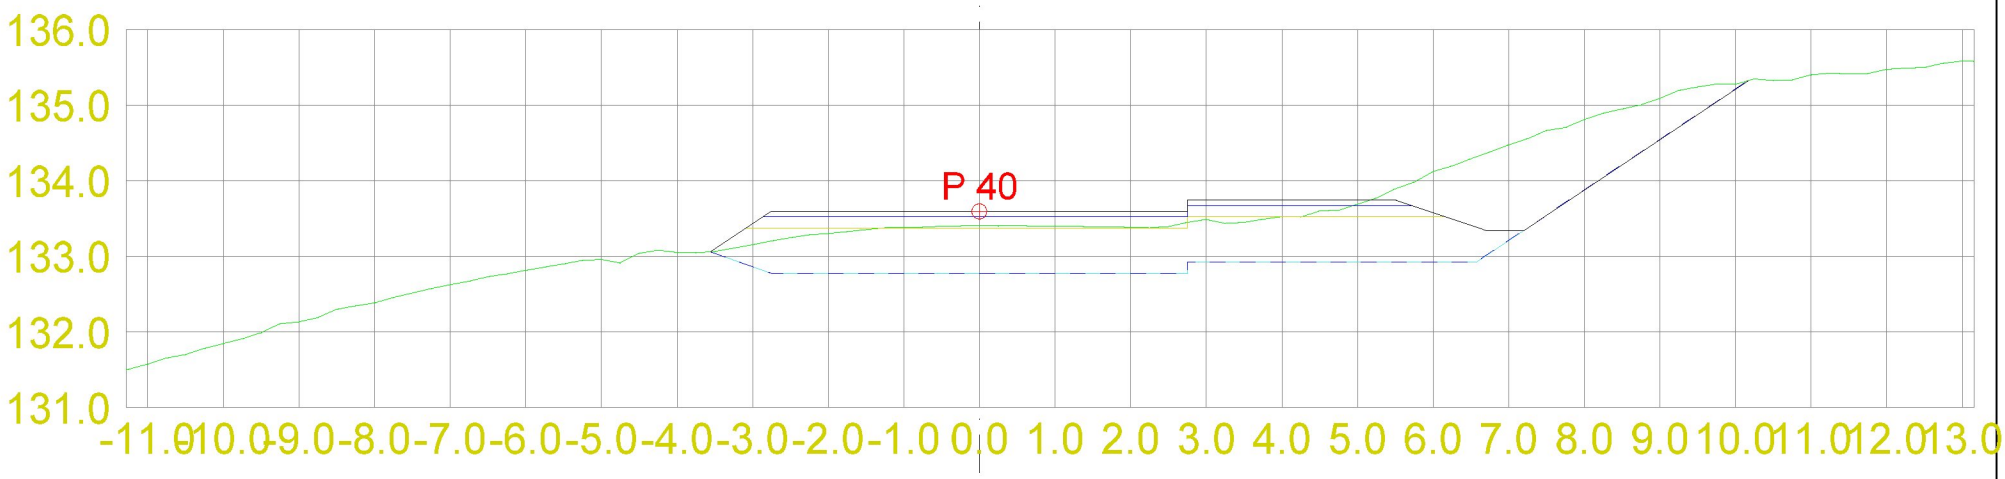

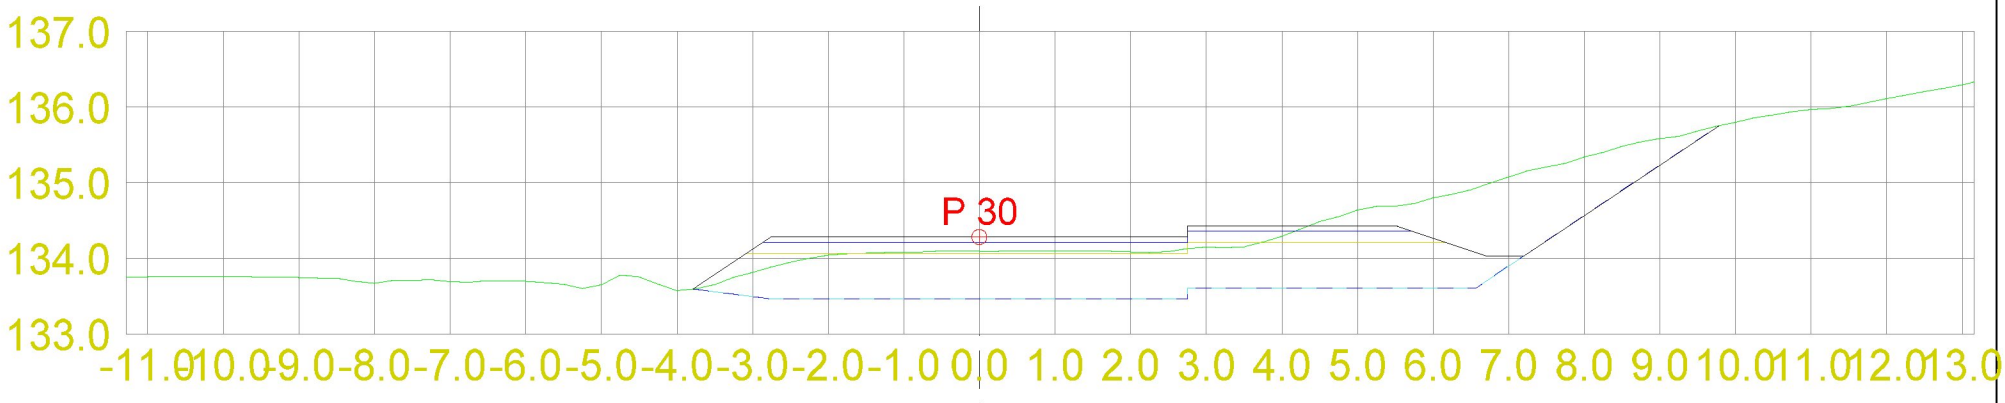

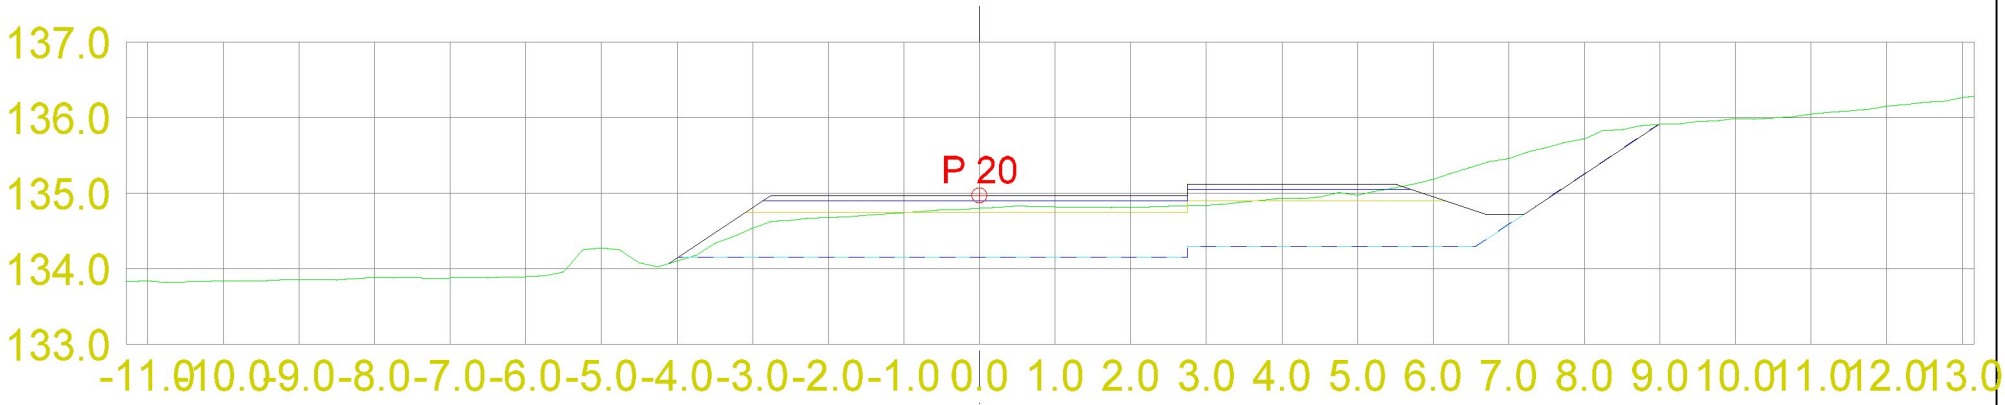

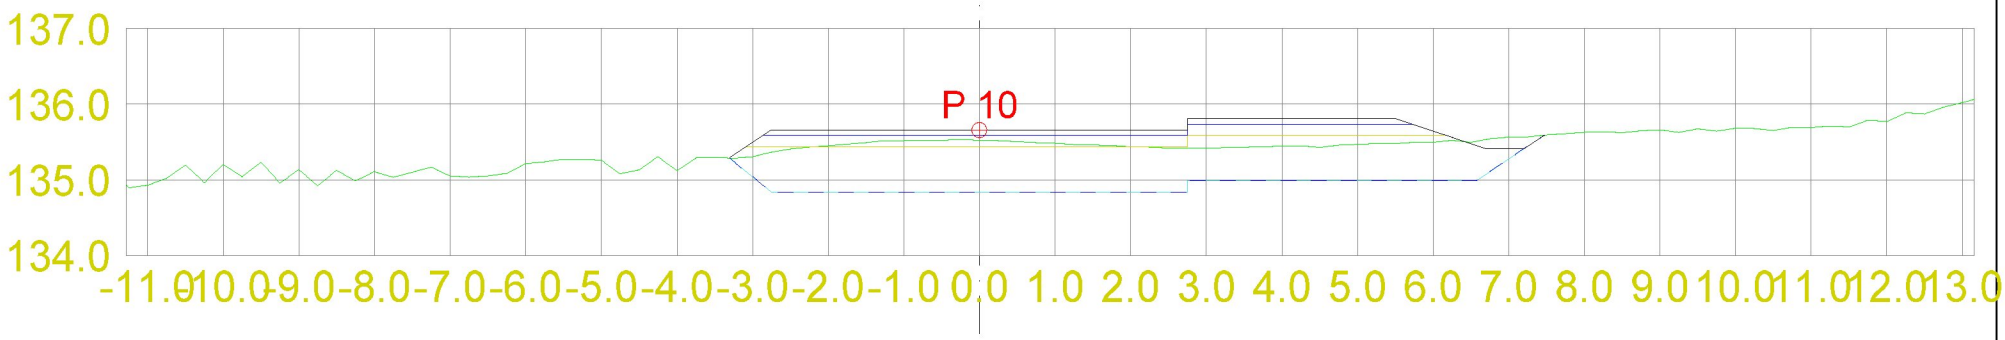

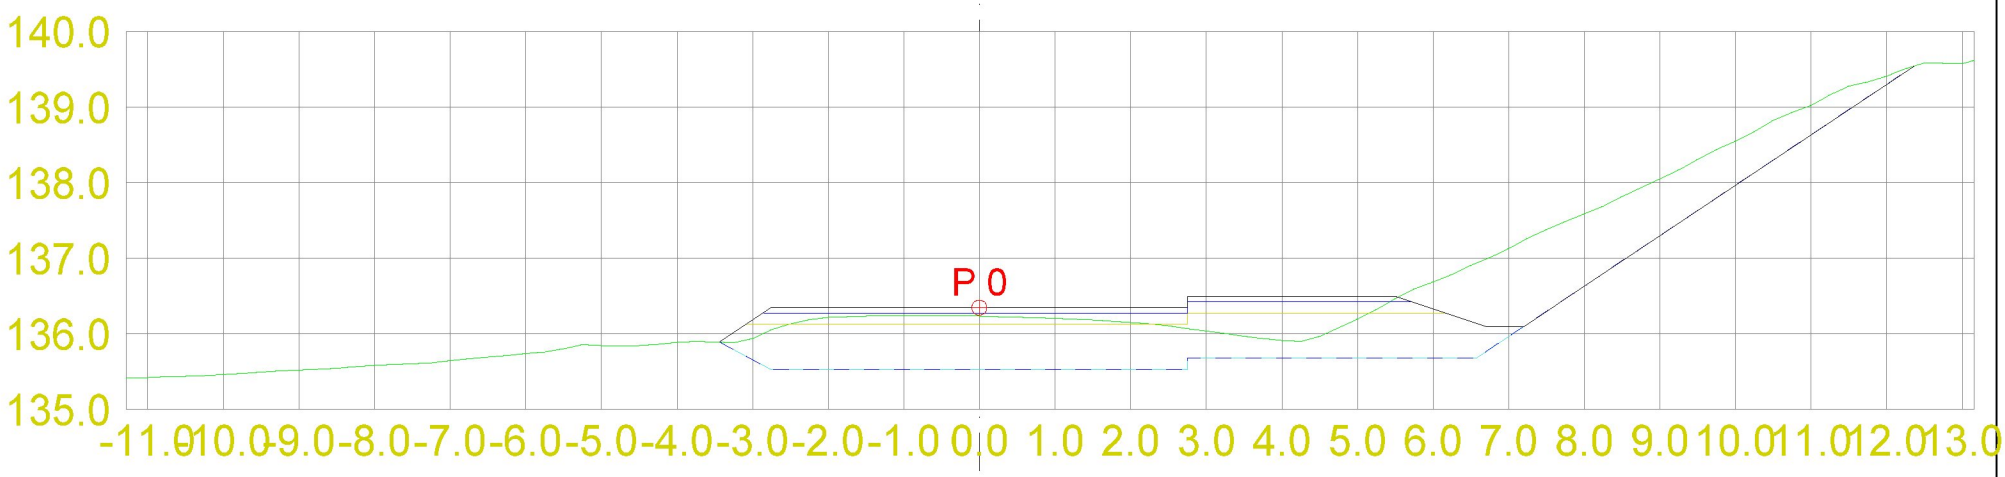

DATA/KARTGRUNNLAG:			OPPDRAGSGIVER:		TVERRPROFILER - VEG PROSJEKT: Hollerud Boligfelt Tverrprofiler SKV3
DATO: 21.09.2021	MÅLES.: 1:100 (A3)	KONSTR.:	MjøsPlan AS	TEGN.NR.: 307	VEG NR. SIDE 1

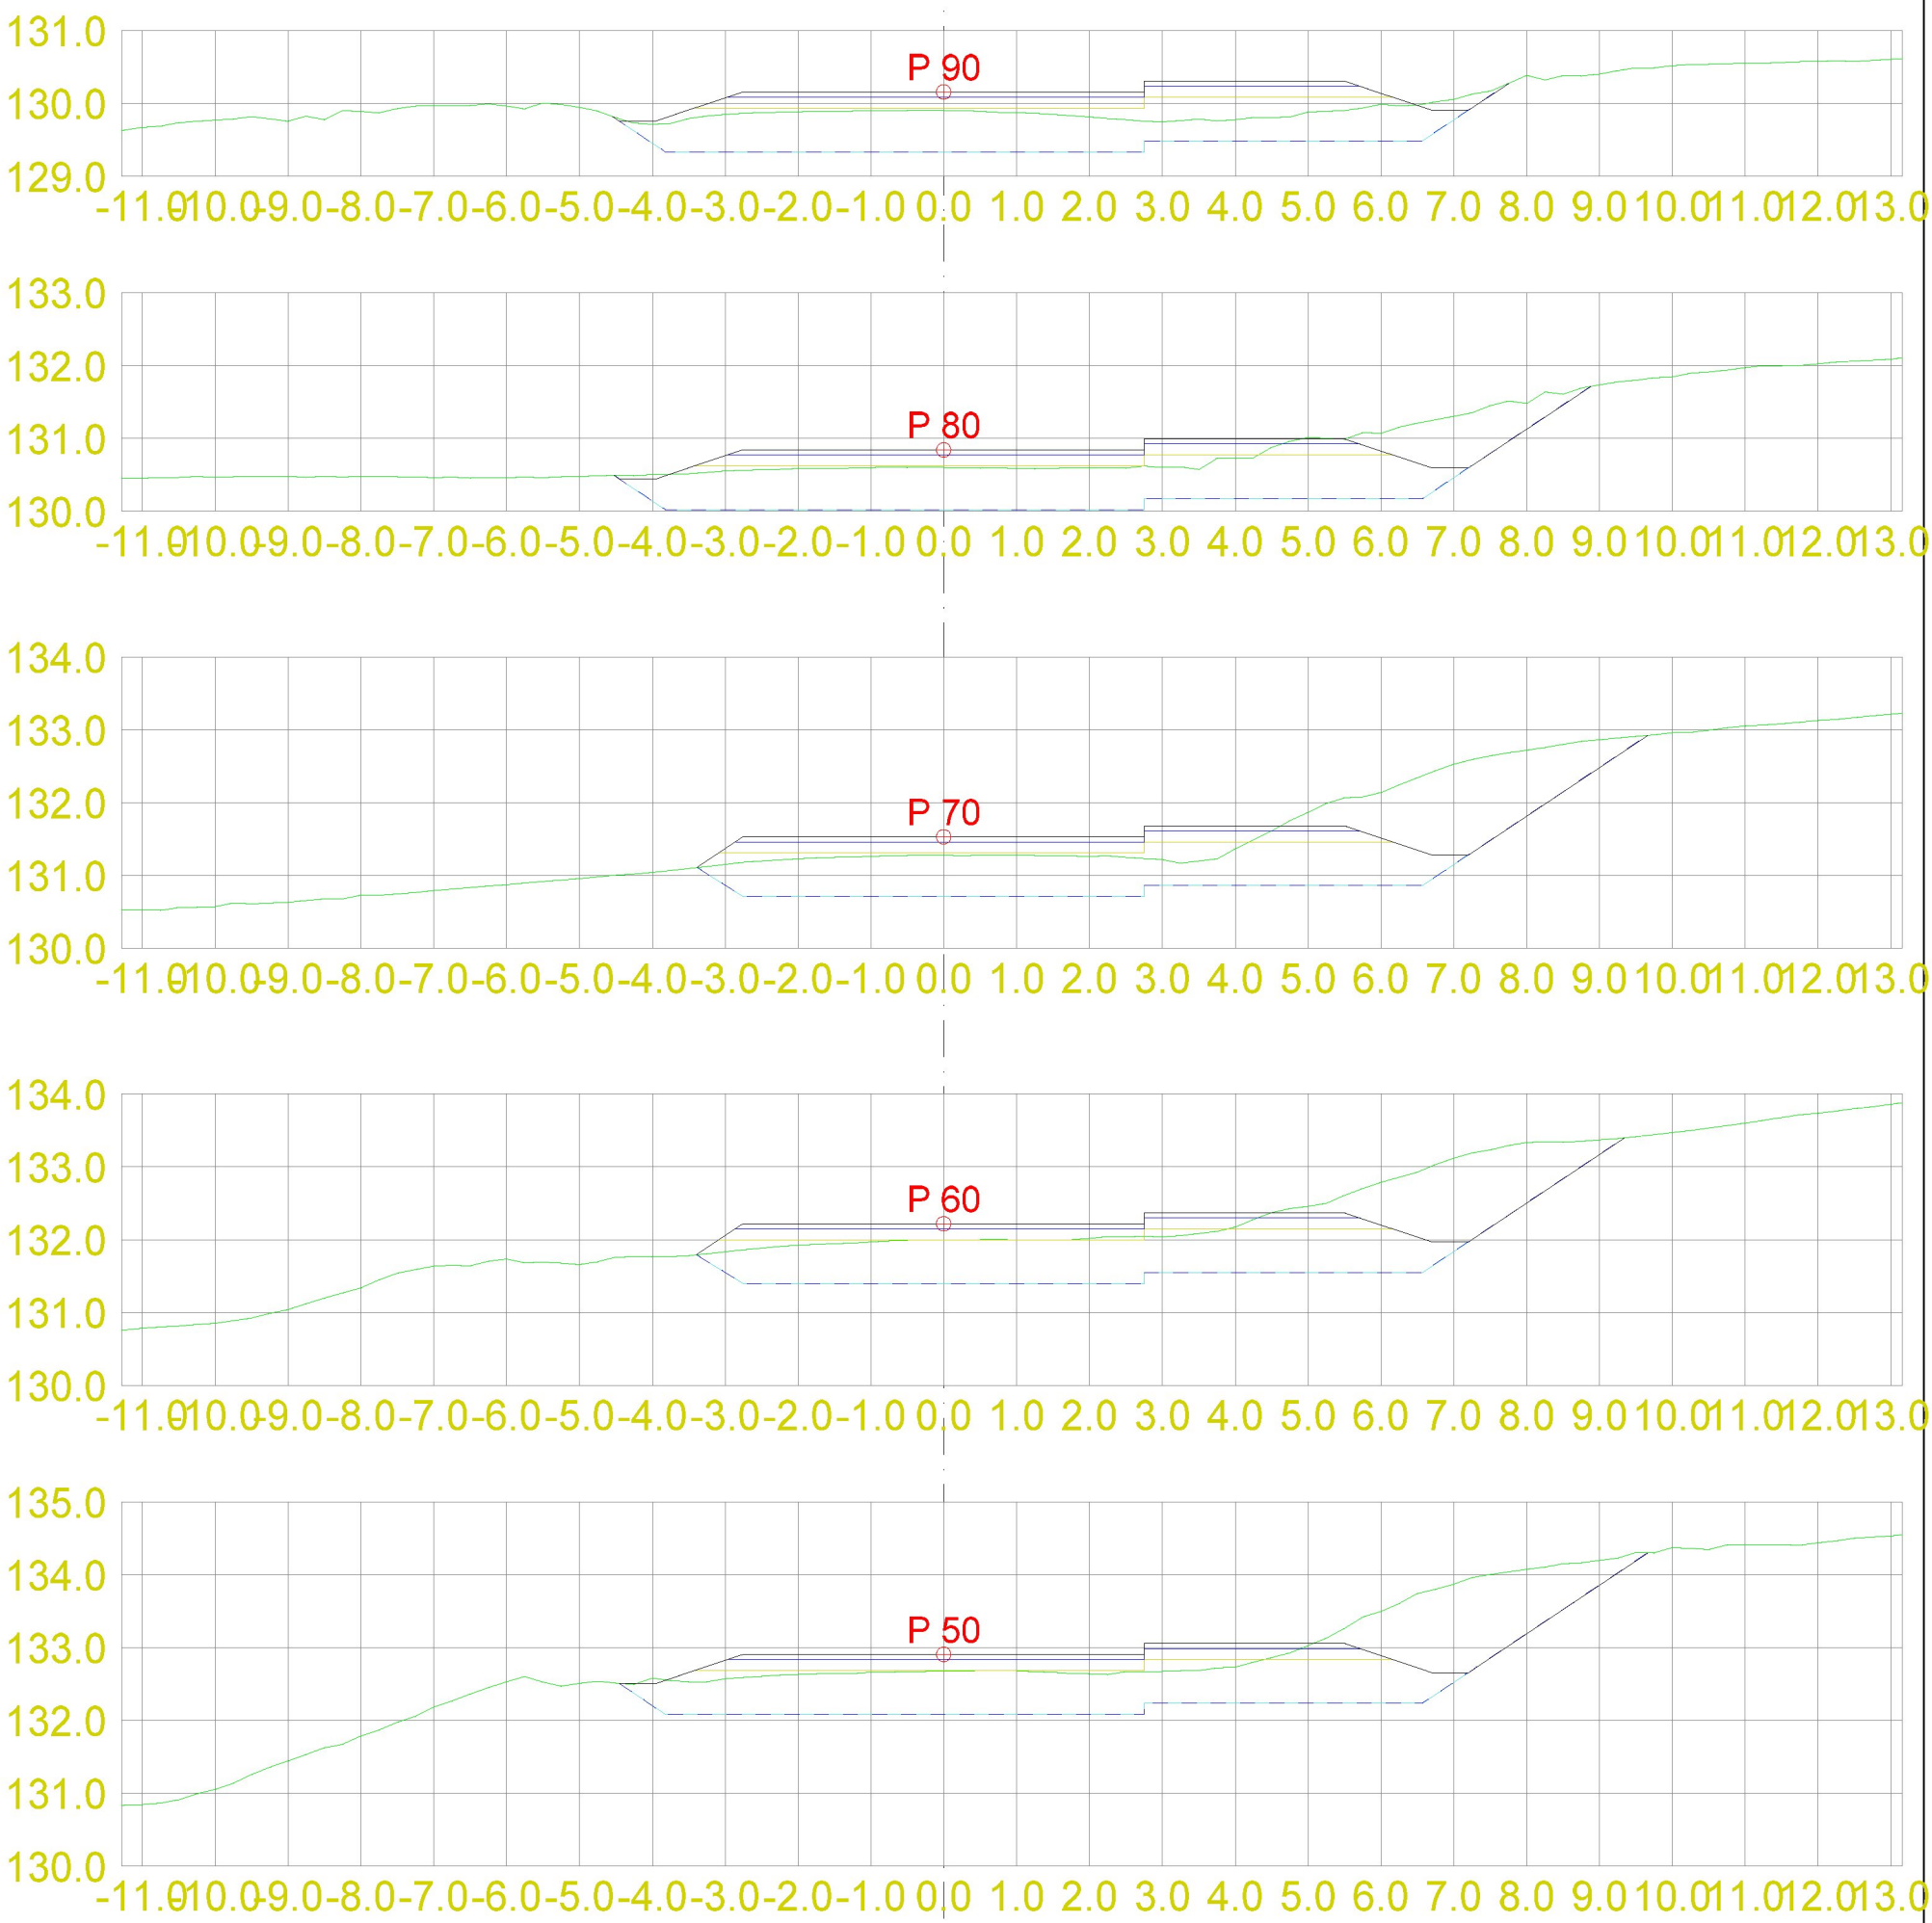

DATA/KARTGRUNNLAG:			OPPDRAGSGIVER:		TVERRPROFILER - VEG PROSJEKT: Hollerud Boligfelt Tverrprofiler SKV3
DATO: 21.09.2021	MÅLES.: 1:100 (A3)	KONSTR.:	MjøsPlan AS	TEGN.NR.: 307	VEG NR. / SIDE 2

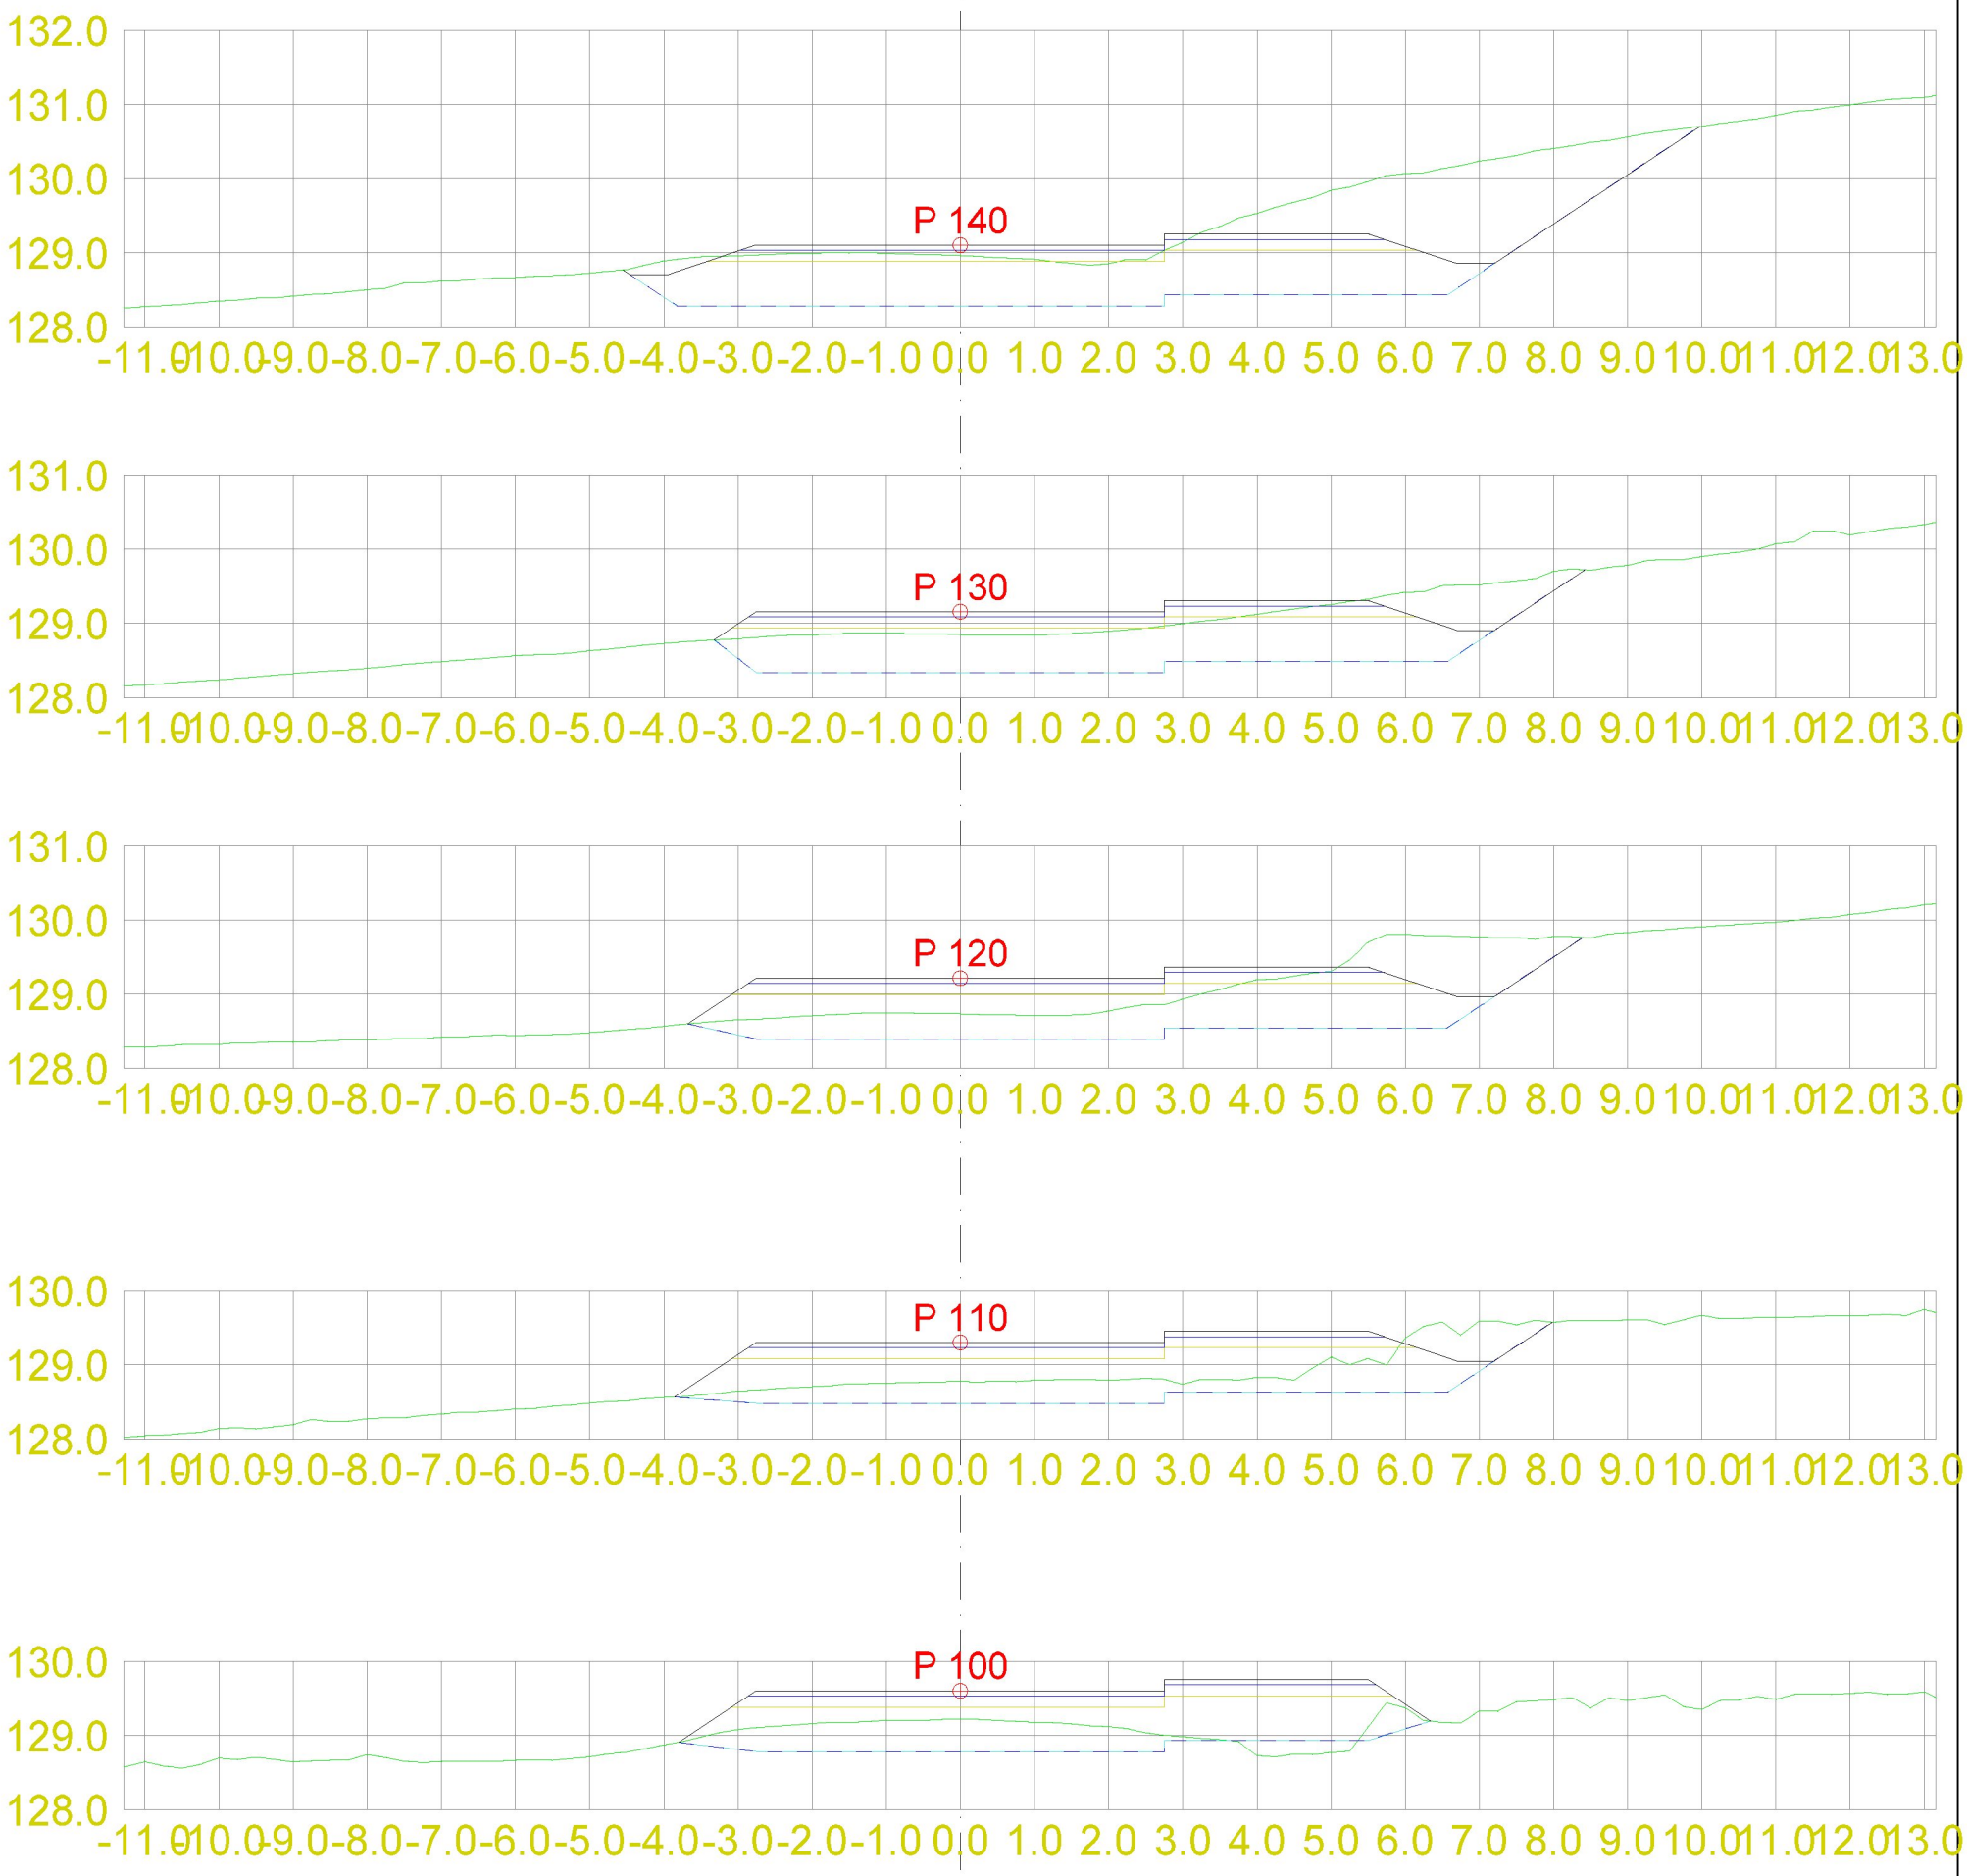

DATA/KARTGRUNNLAG:			OPPDRAGSGIVER:		TVERRPROFILER - VEG PROSJEKT: Hollerud Boligfelt Tverrprofiler SKV3
DATO: 21.09.2021	MÅLES.: 1:100 (A3)	KONSTR.:	MjøsPlan AS	TEGN.NR.: 307	VEG NR. / SIDE 3

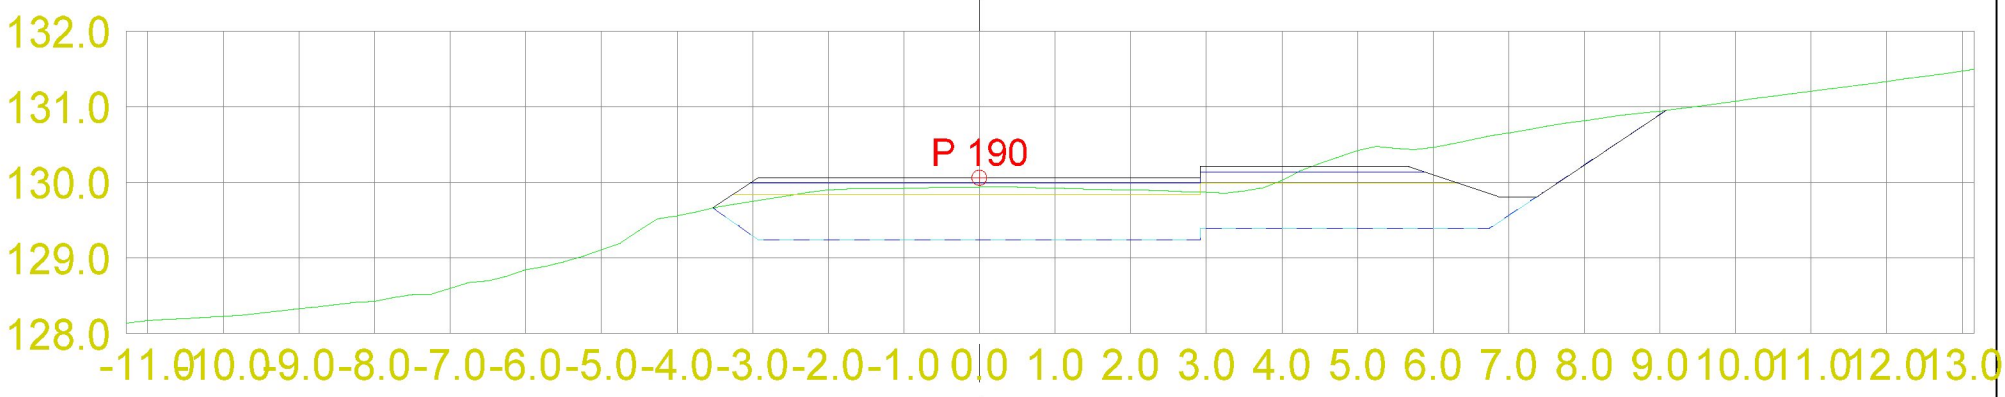

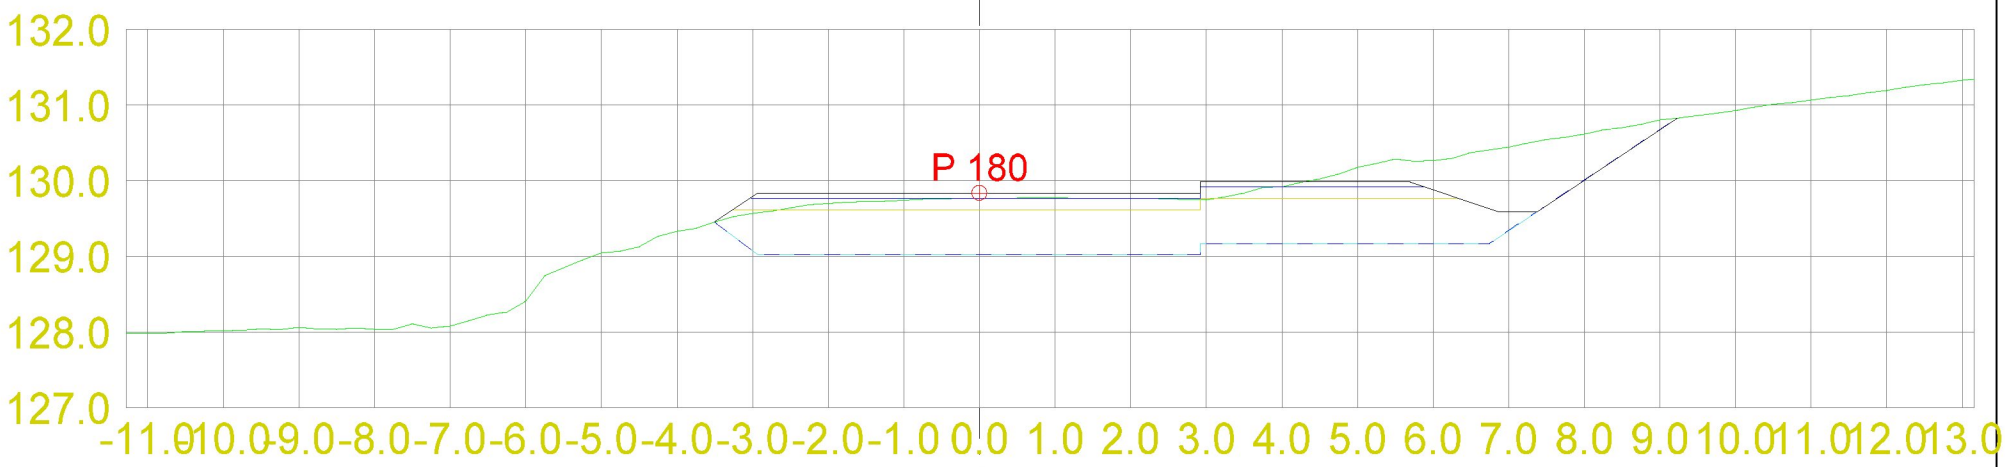

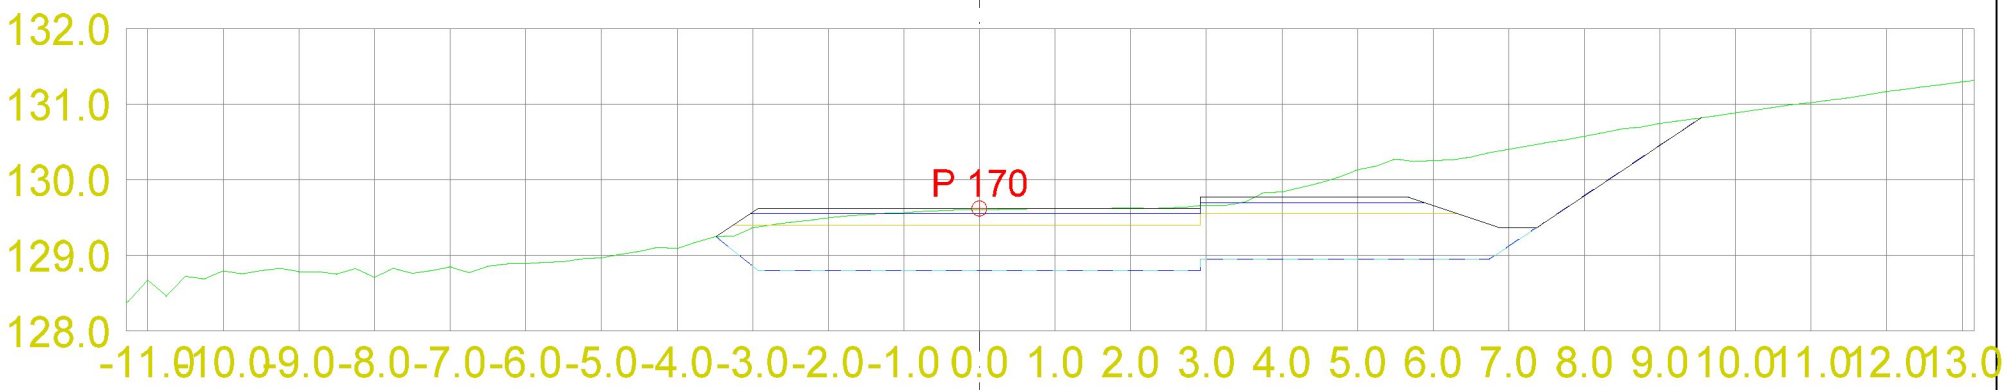

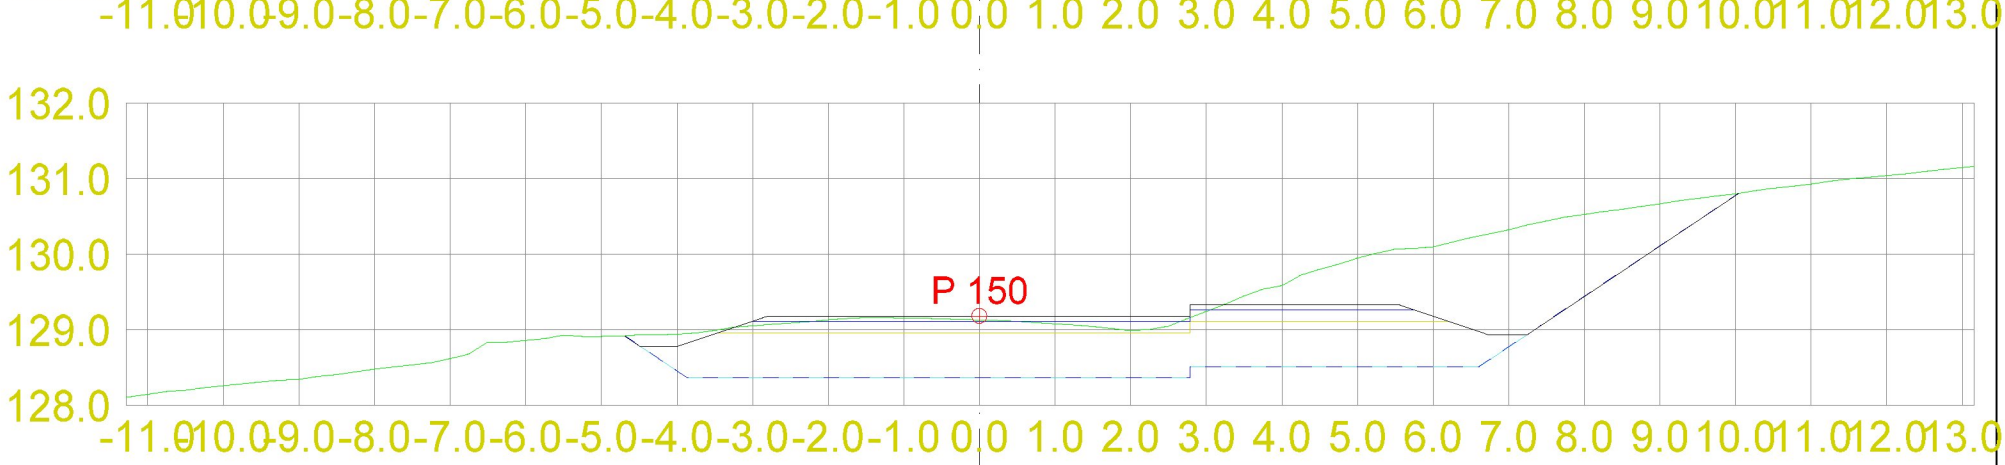

DATA/KARTGRUNNLAG:

OPPDRAGSGIVER:

TVERRPROFILER - VEG

PROSJEKT: Hollerud Boligfelt
Tverrprofiler SKV3

DATO:	MÅLES.:	KONSTR.:	TEGN.NR.:	VEG NR.	SIDE 4
21.09.2021	1:100 (A3)		307		

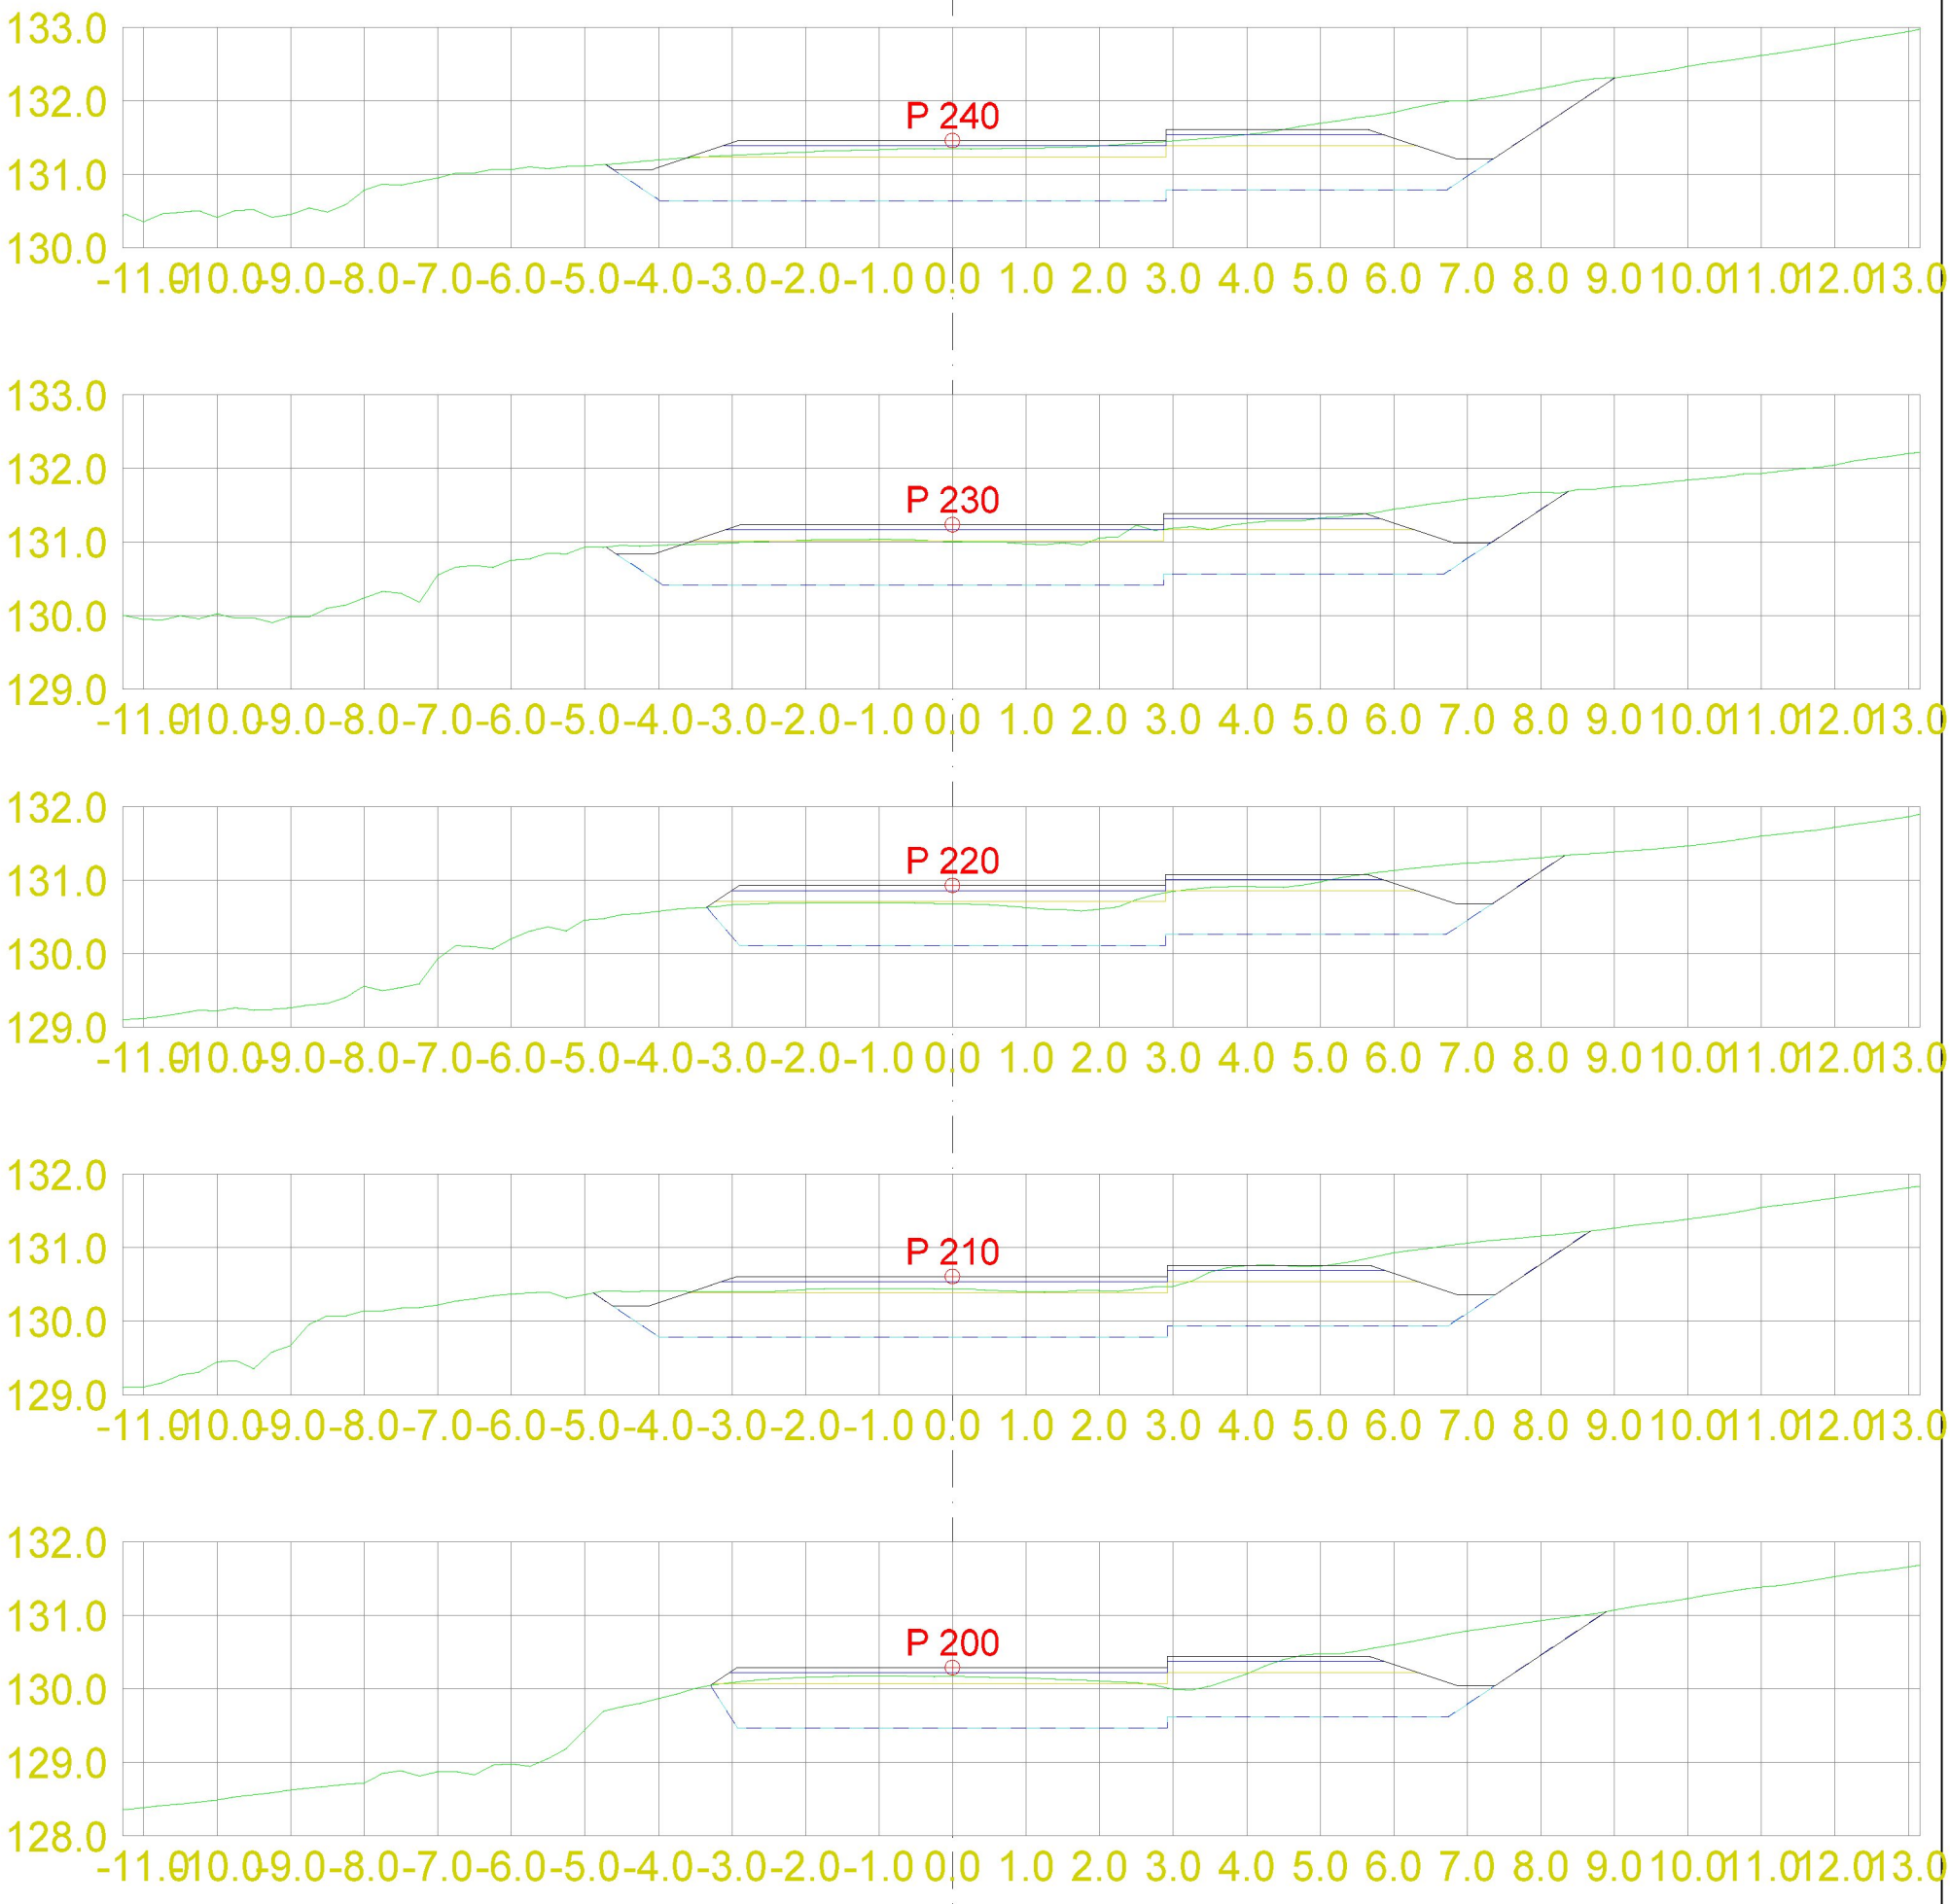

DATA/KARTGRUNNLAG:			OPPDRAGSGIVER:		TVERRPROFILER - VEG PROSJEKT: Hollerud Boligfelt Tverrprofiler SKV3
DATO: 21.09.2021	MÅLES.: 1:100 (A3)	KONSTR.:	MjøsPlan AS	TEGN.NR.: 307	VEG NR. / SIDE 5

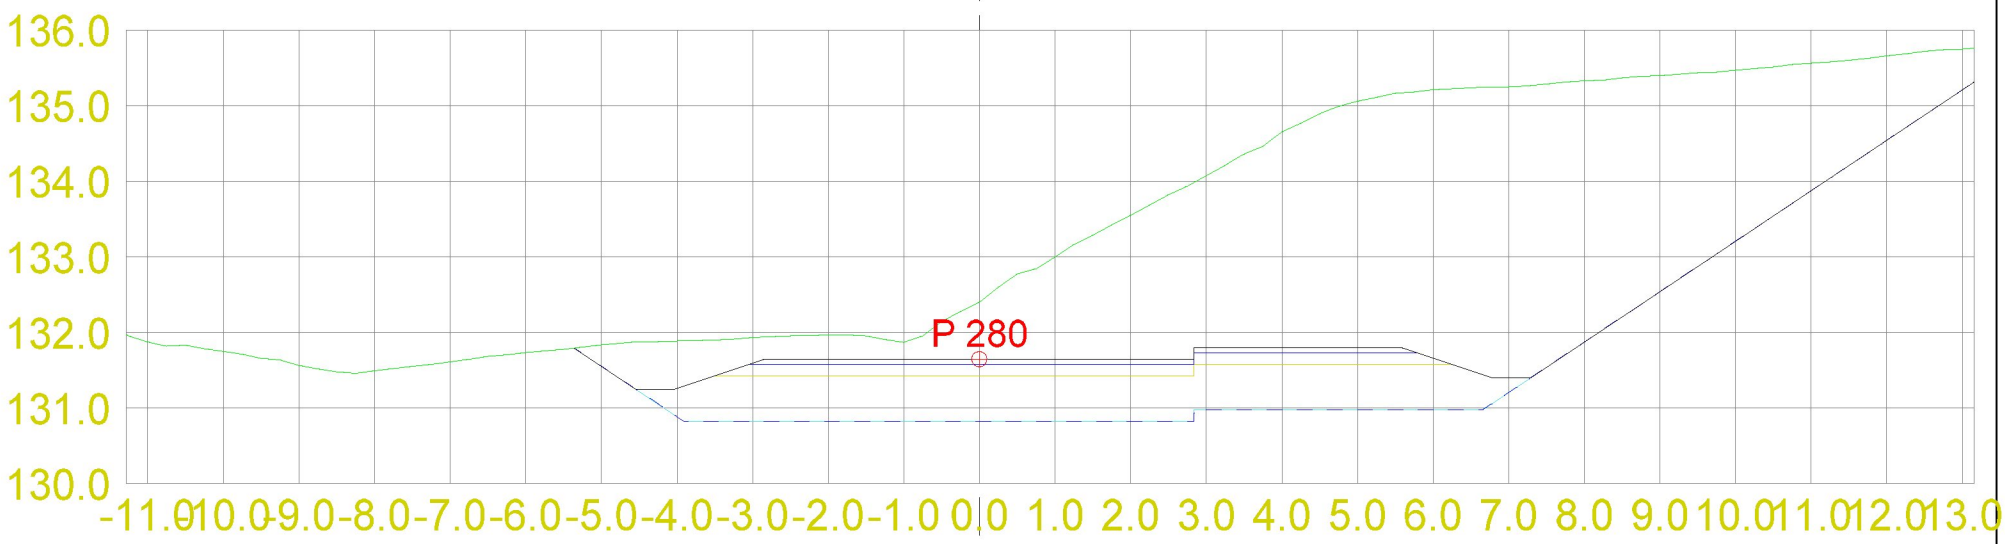

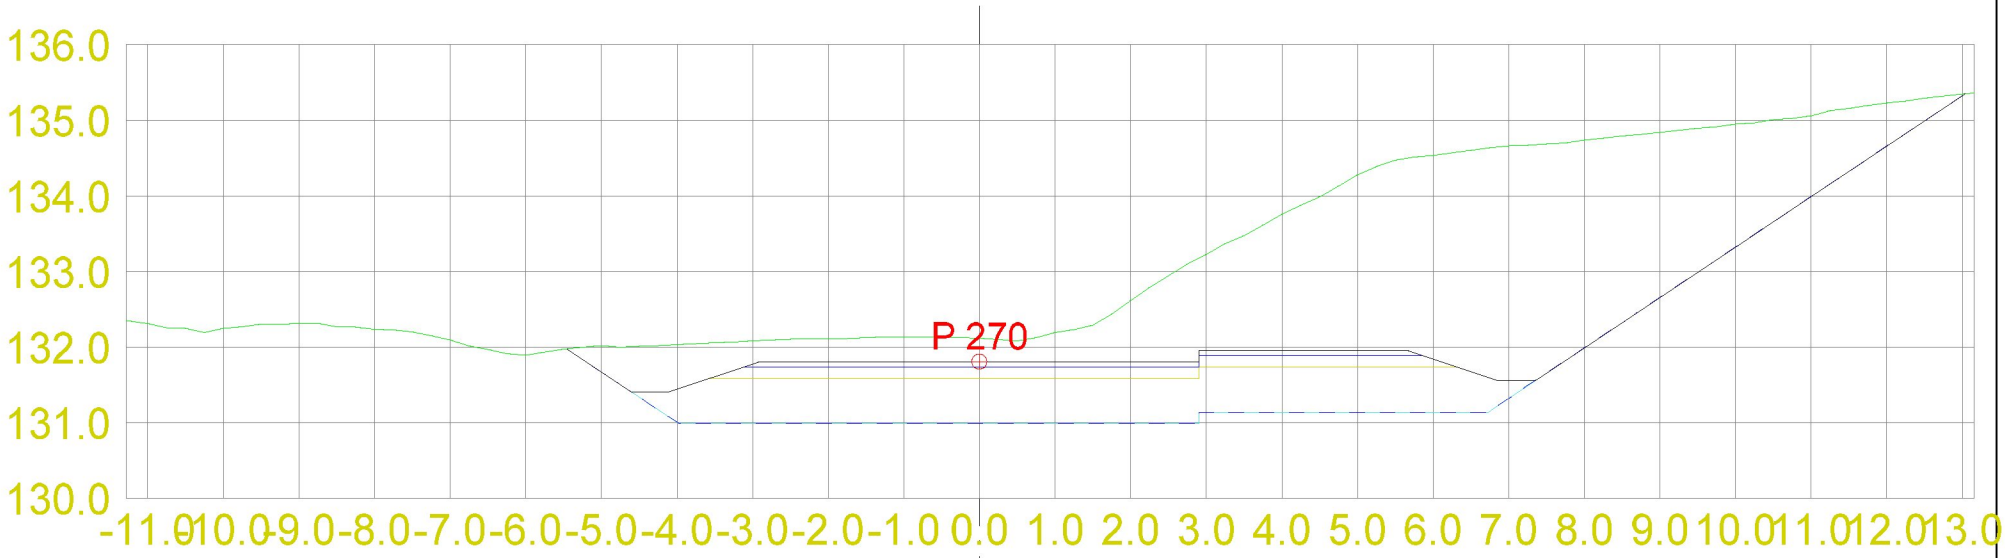

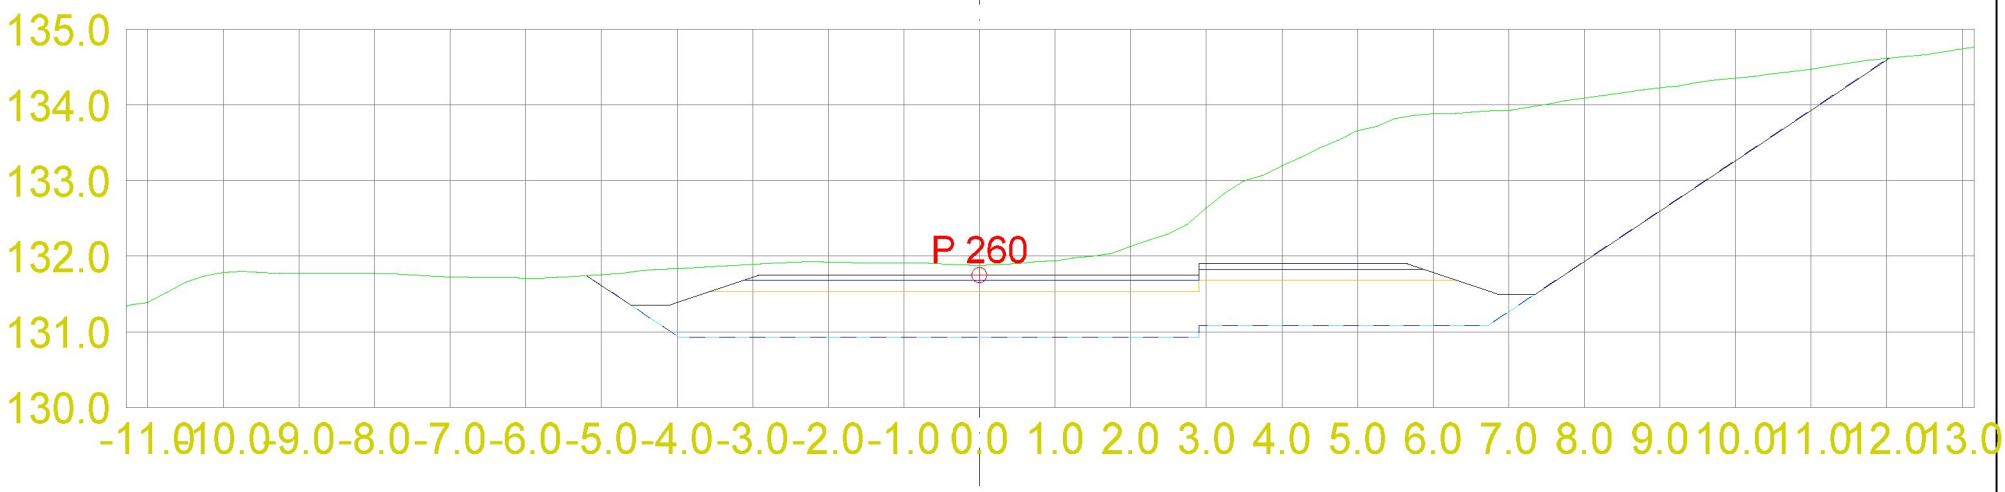

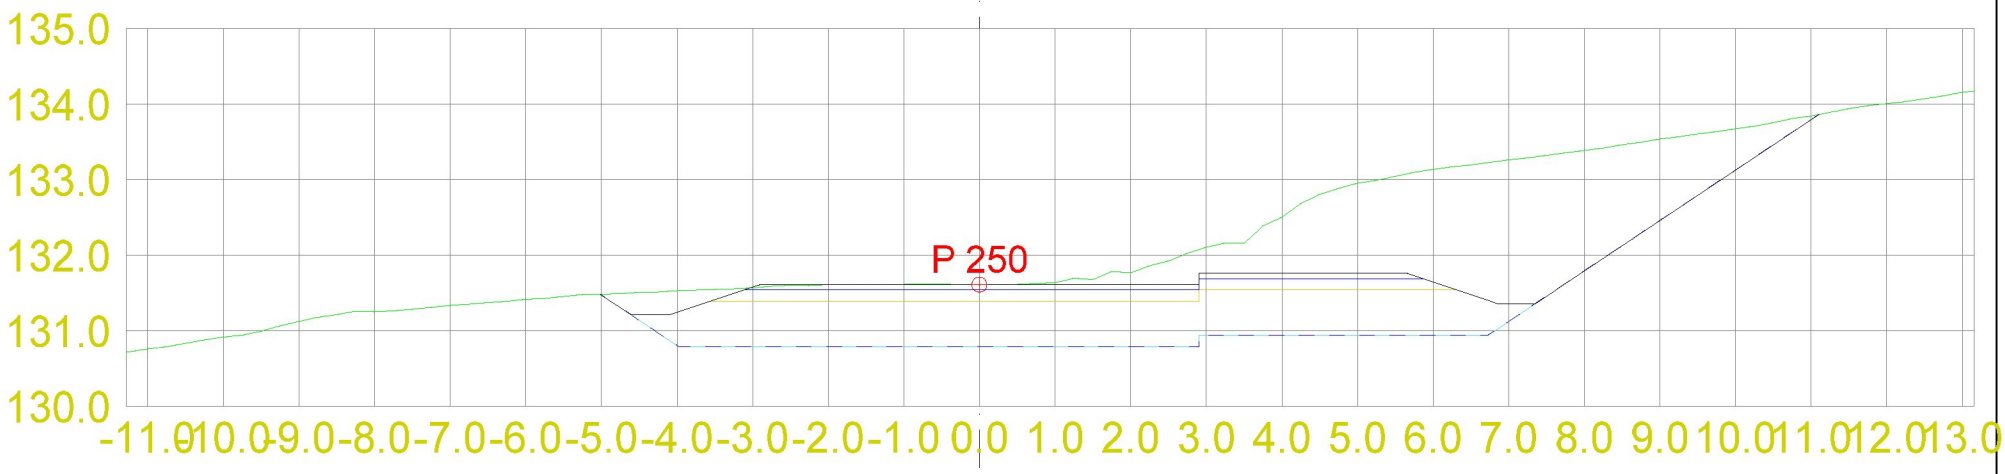

DATA/KARTGRUNNLAG:

OPPDRAGSGIVER:

TVERRPROFILER - VEG

PROSJEKT: Hollerud Boligfelt
Tverrprofiler SKV3

DATO:	MÅLES.:	KONSTR.:		TEGN.NR.:	
21.09.2021	1:100 (A3)		MjøsPlan AS	307	

VEG NR.

SIDE 6

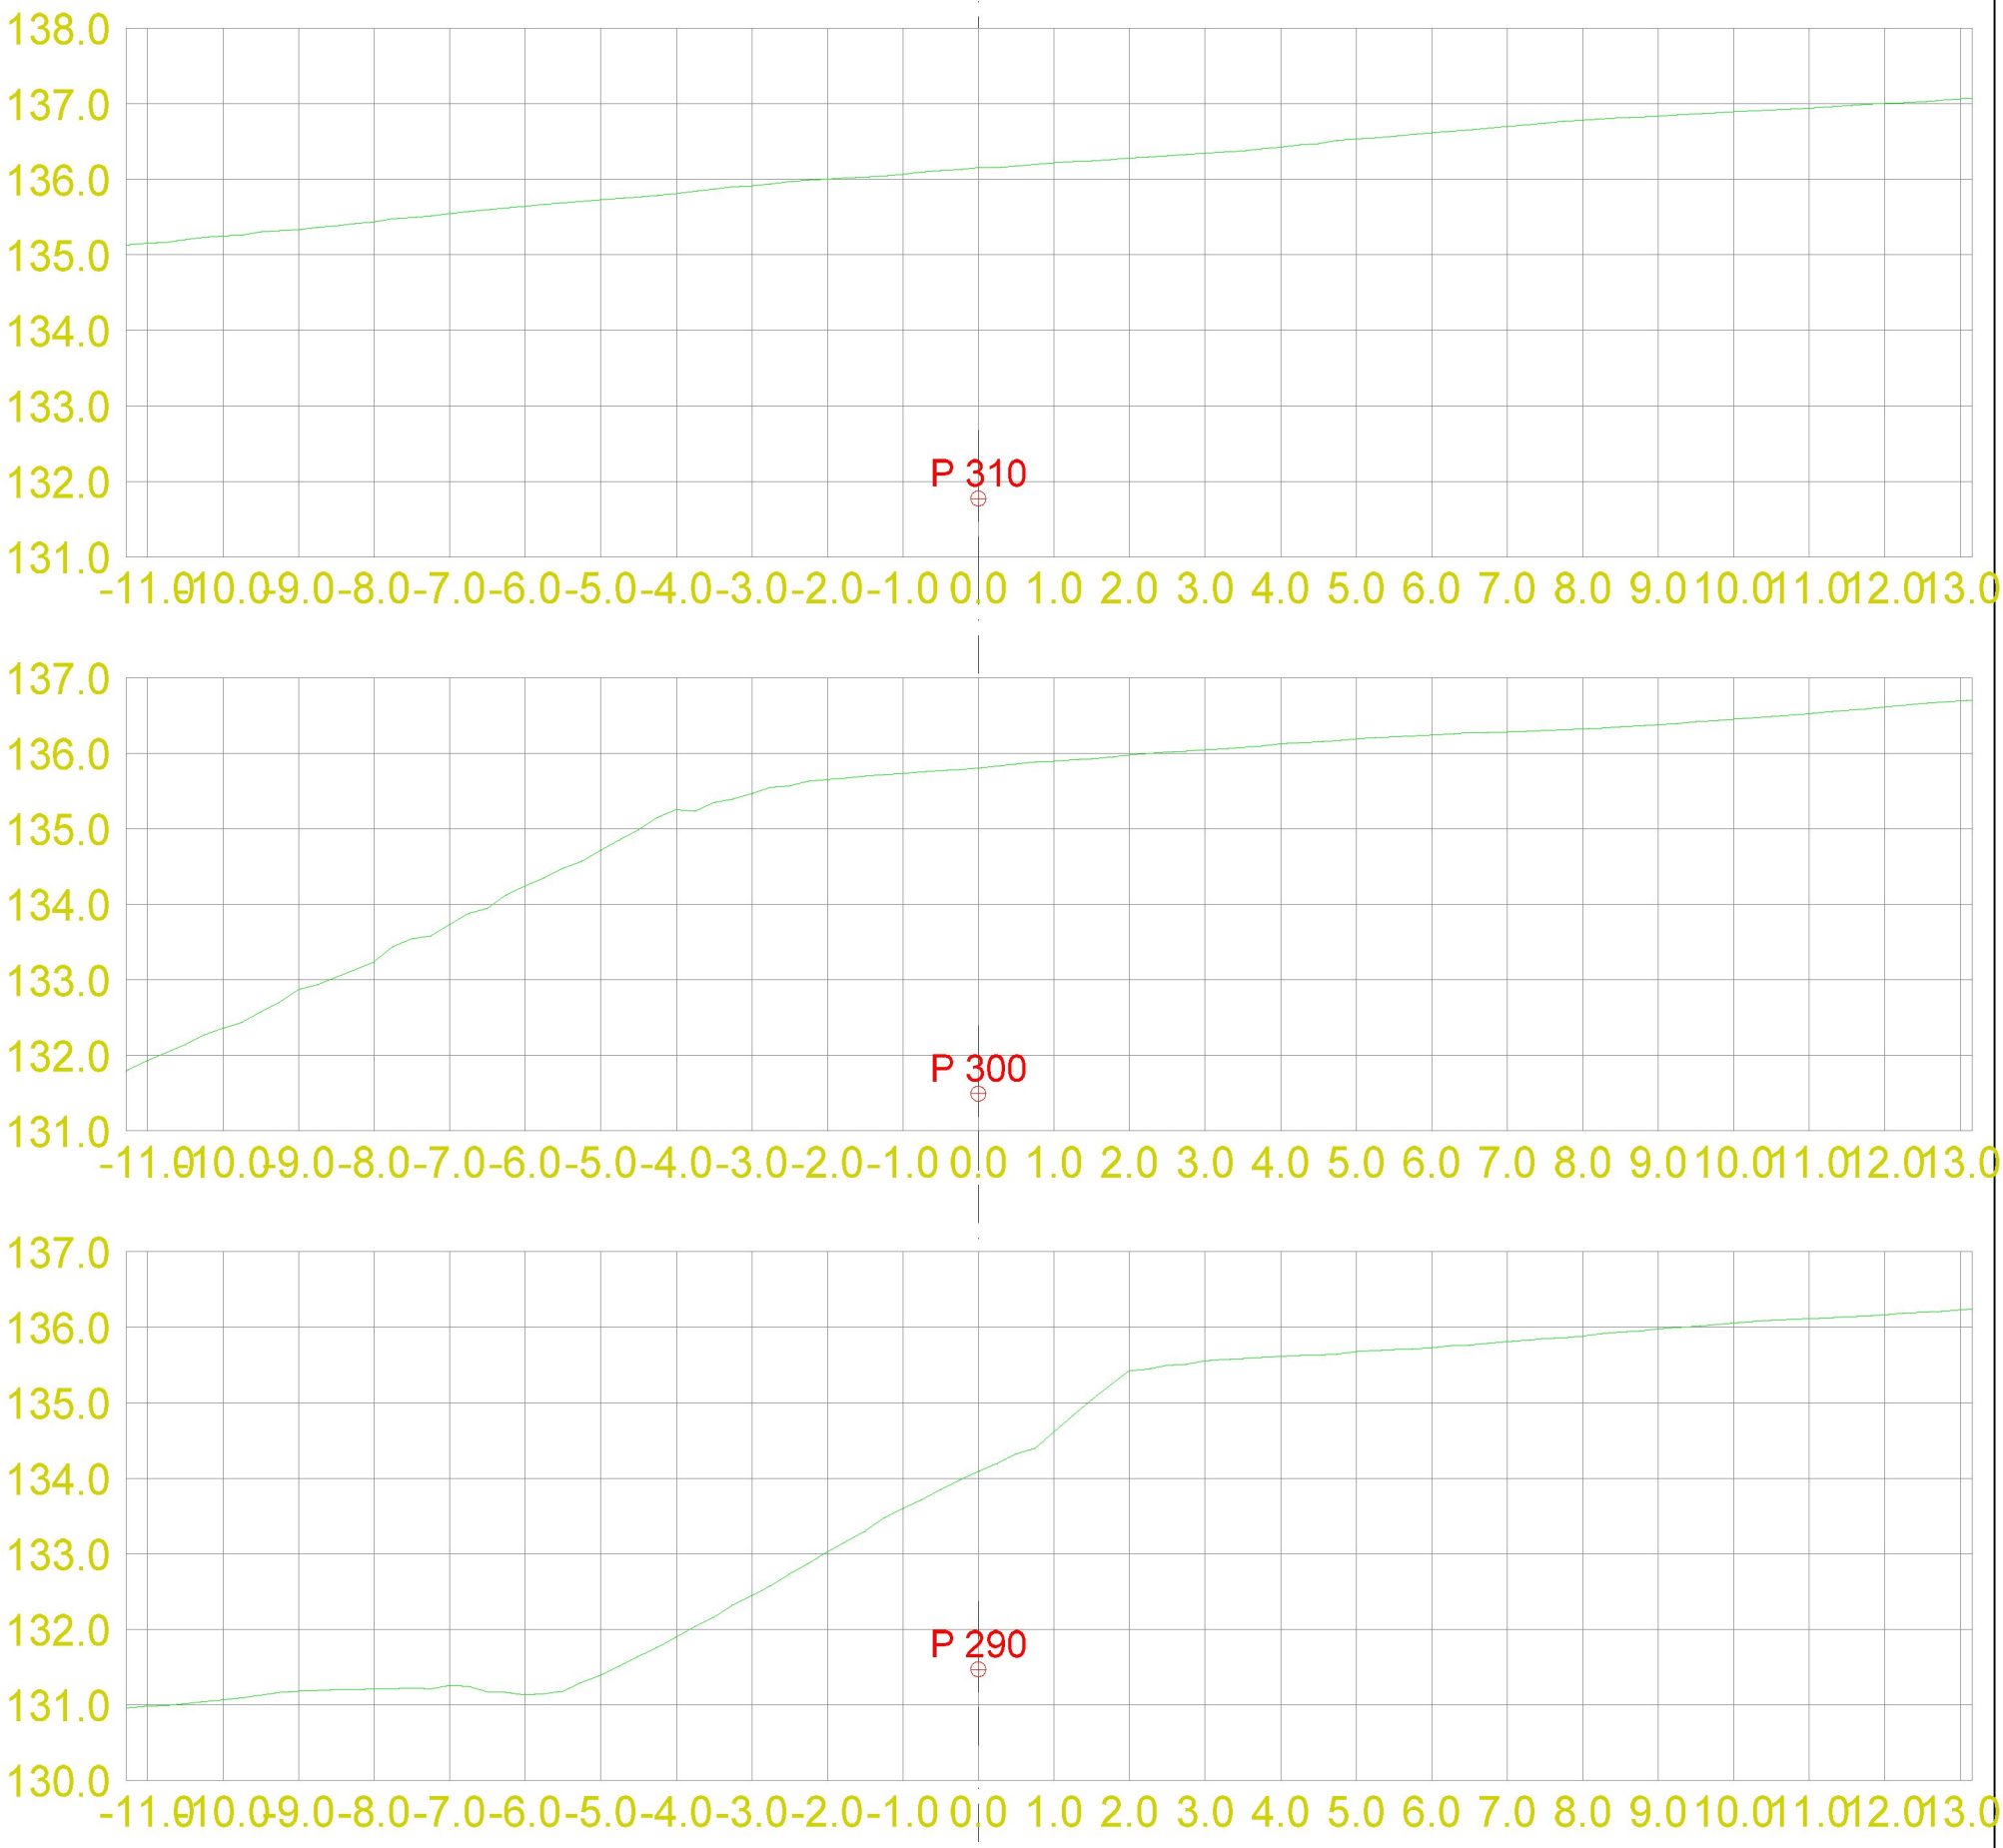

DATA/KARTGRUNNLAG:			OPPDRAGSGIVER:		TVERRPROFILER - VEG
					PROSJEKT: Hollerud Boligfelt Tverrprofiler SKV3
DATO:	MÅLES.:	KONSTR.:		TEGN.NR.:	
21.09.2021	1:100 (A3)		MjøsPlan AS	307	VEG NR. SIDE 7

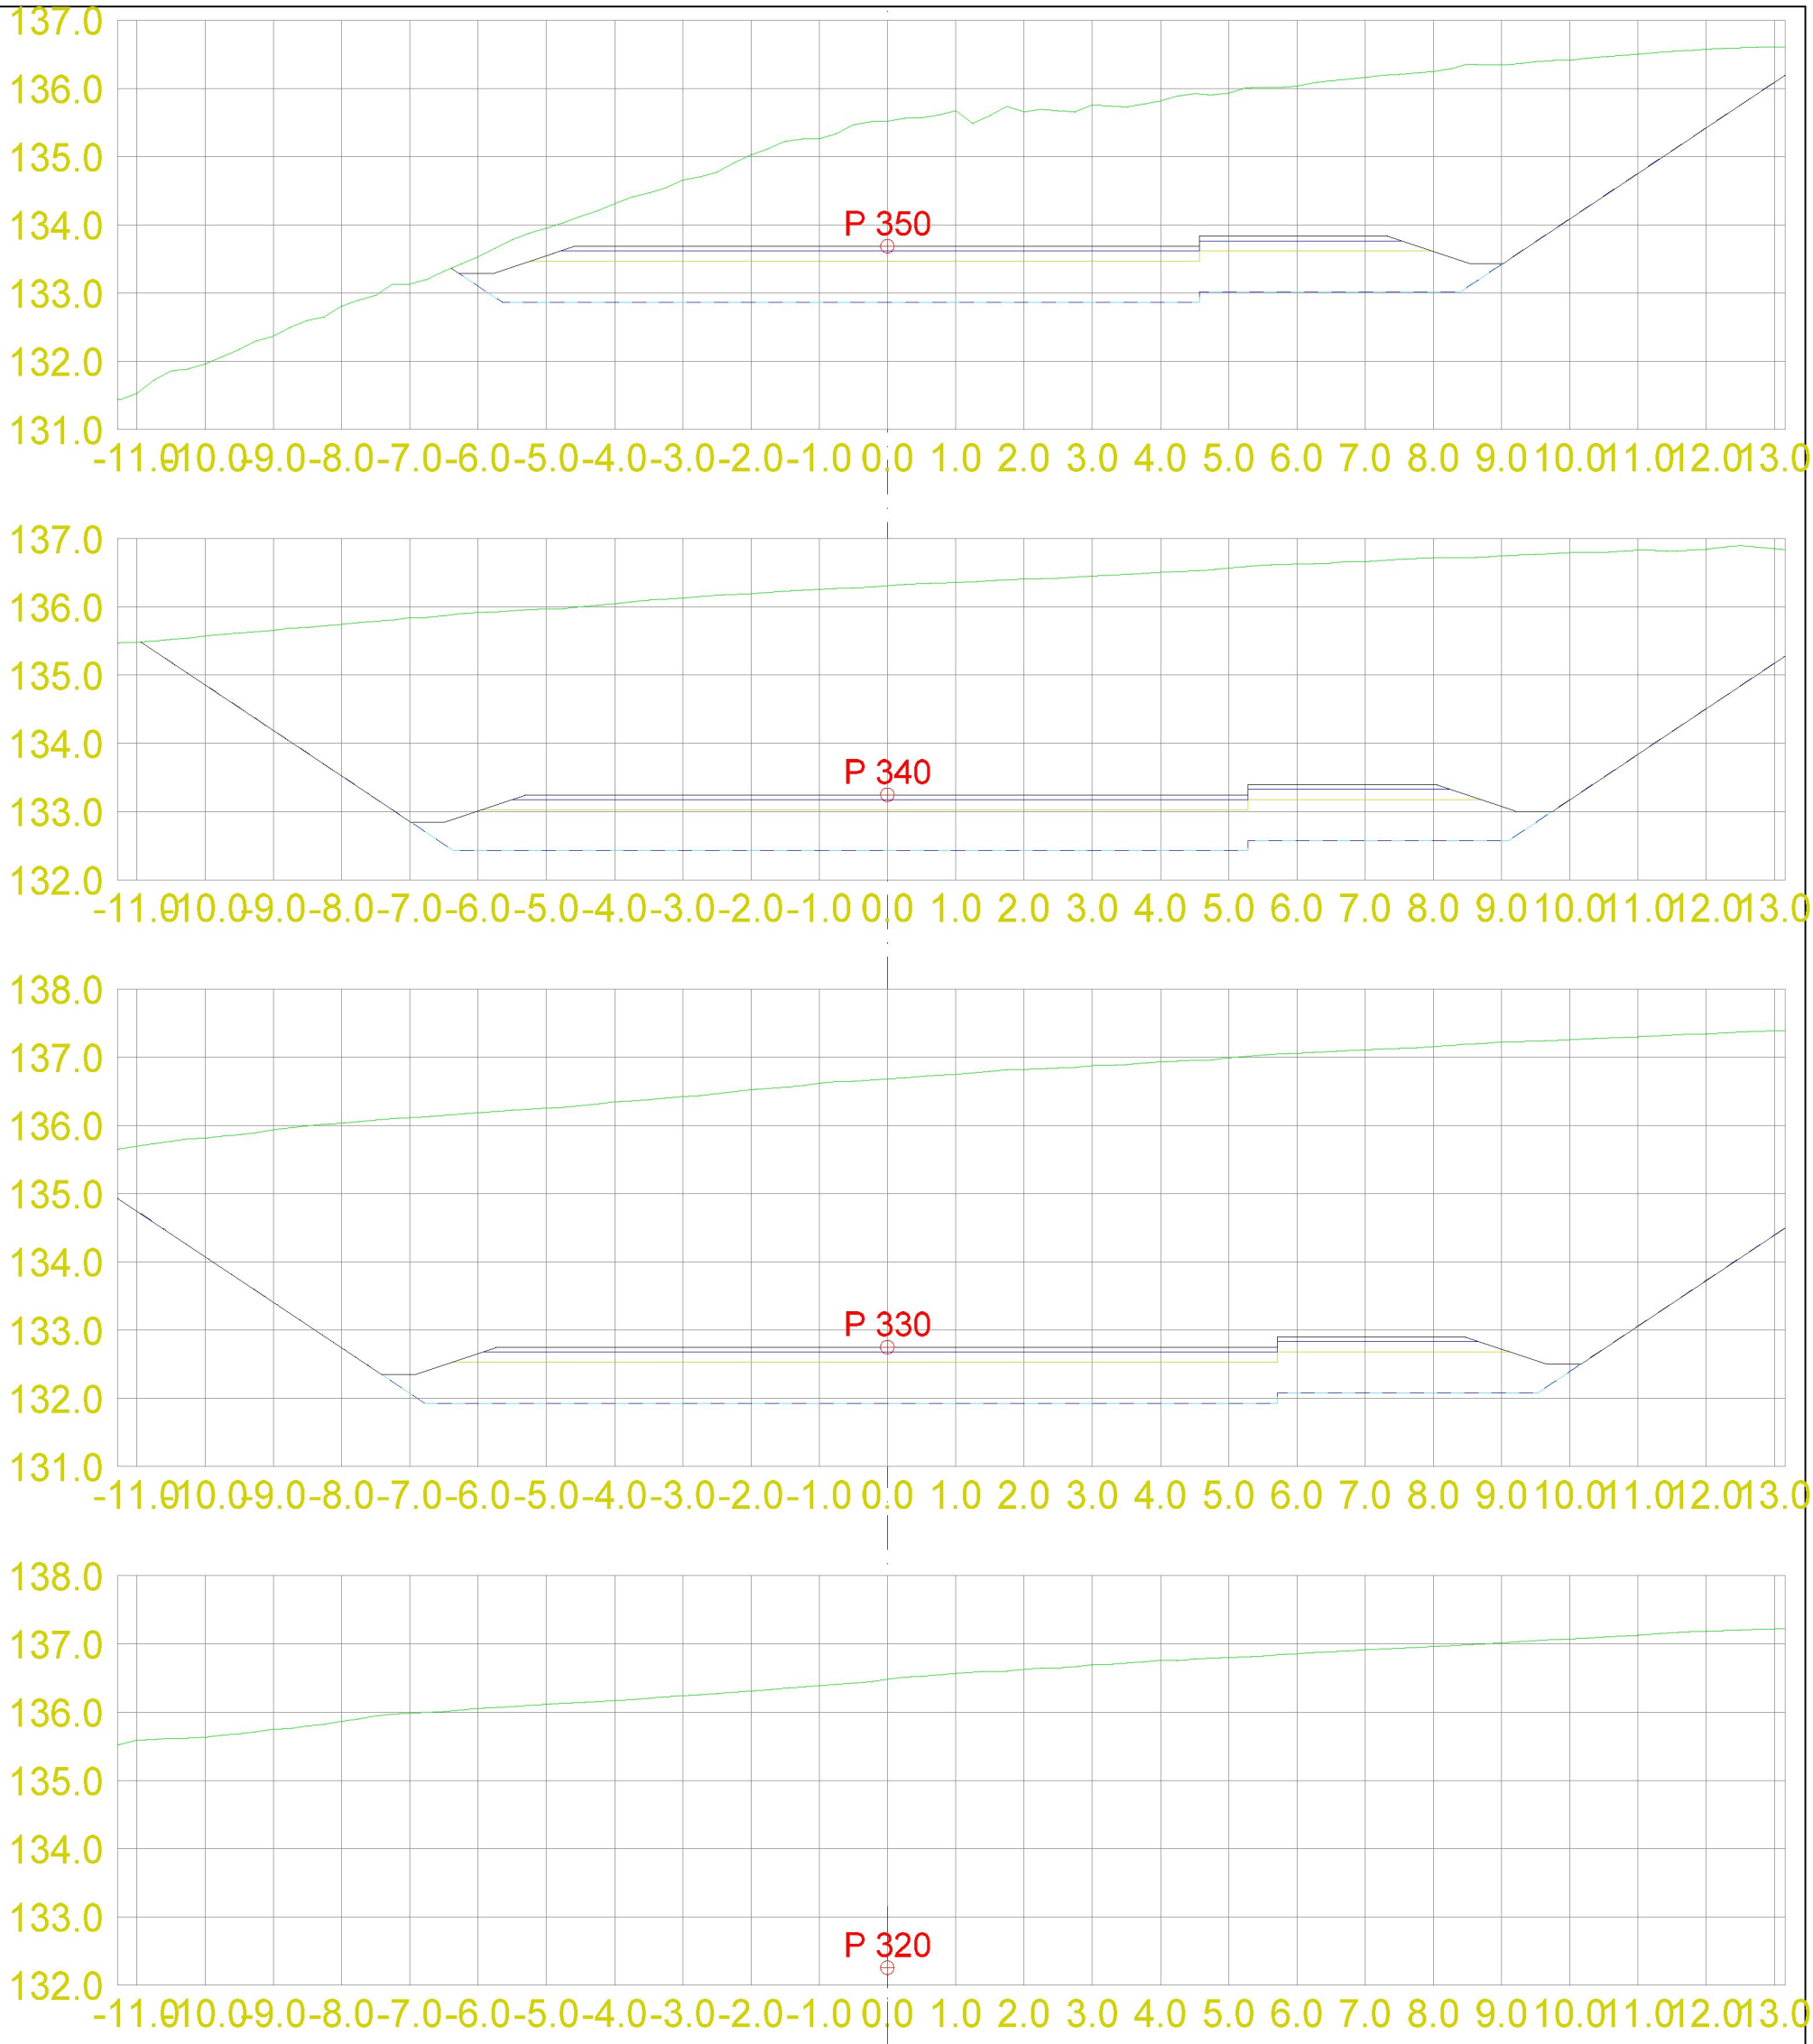

DATA/KARTGRUNNLAG:

OPPDRAGSGIVER:

TVERRPROFILER - VEG

PROSJEKT: Hollerud Boligfelt
Tverrprofiler SKV3

DATO:	MÅLES.:	KONSTR.:		TEGN.NR.:
21.09.2021	1:100 (A3)		MjøsPlan AS	307

VEG NR.

SIDE 8

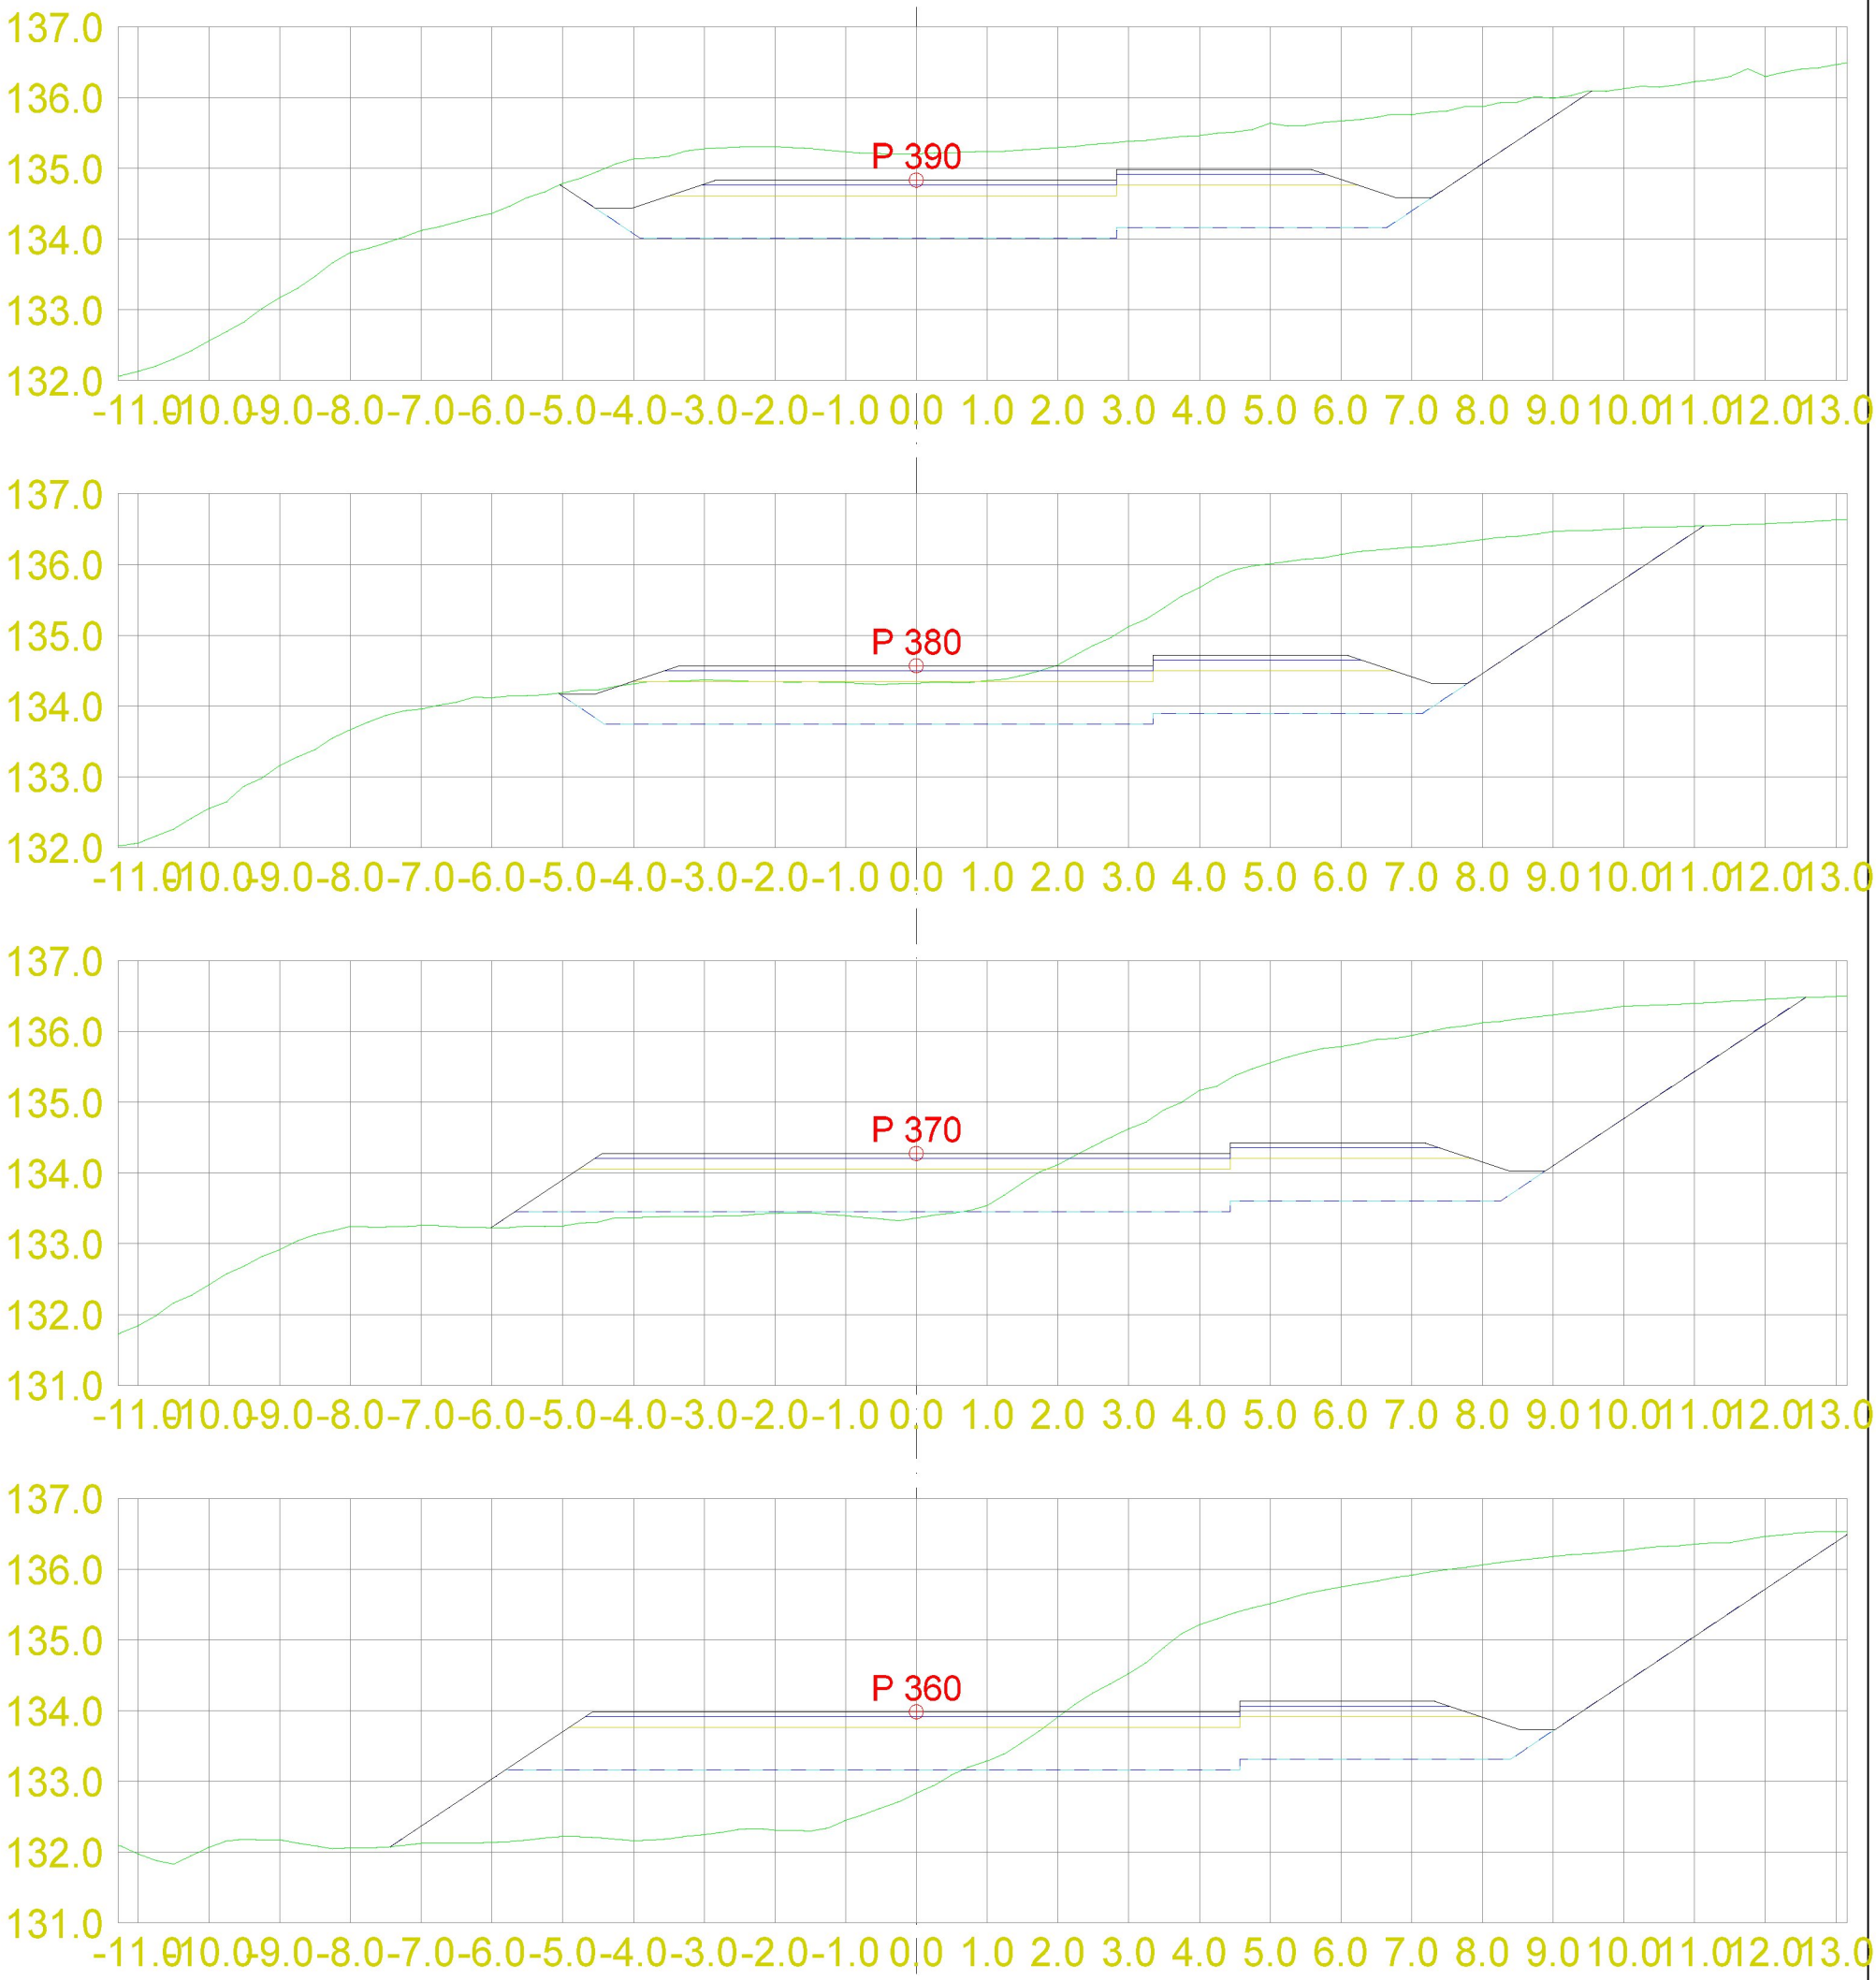

DATA/KARTGRUNNLAG:

OPPDRAGSGIVER:

TVERRPROFILER - VEG

PROSJEKT: Hollerud Boligfelt
Tverrprofiler SKV3

DATO:	MÅLES.:	KONSTR.:	TEGN.NR.:	VEG NR.	SIDE 9
21.09.2021	1:100 (A3)		307		

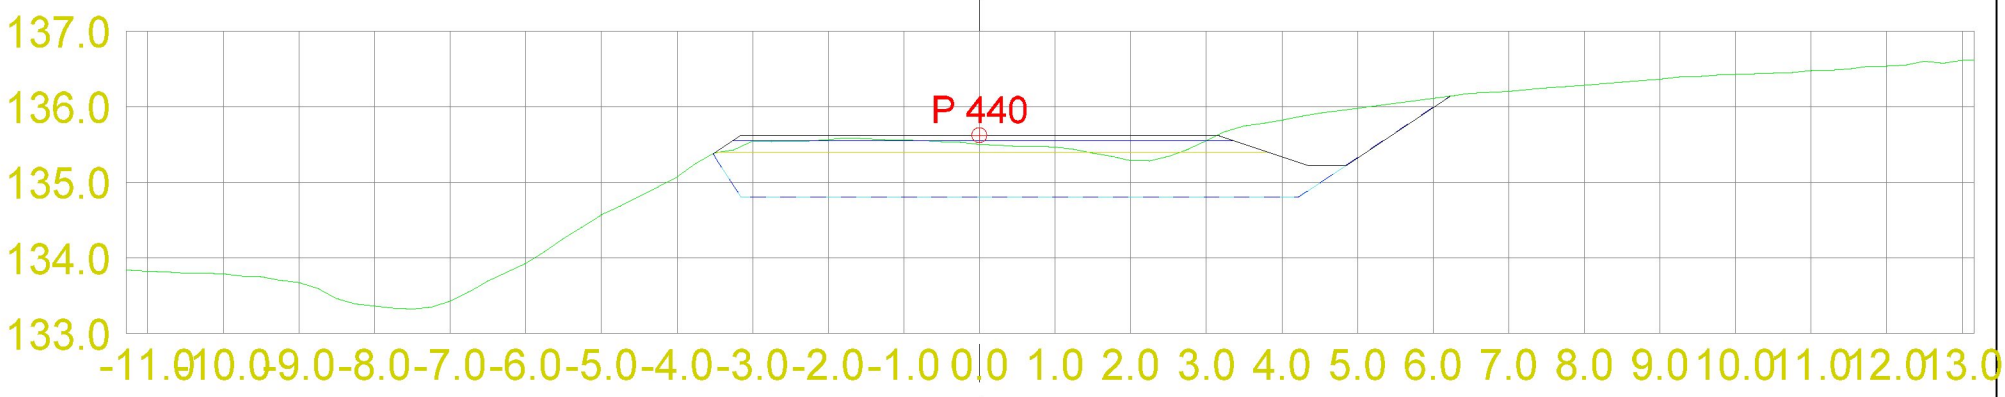

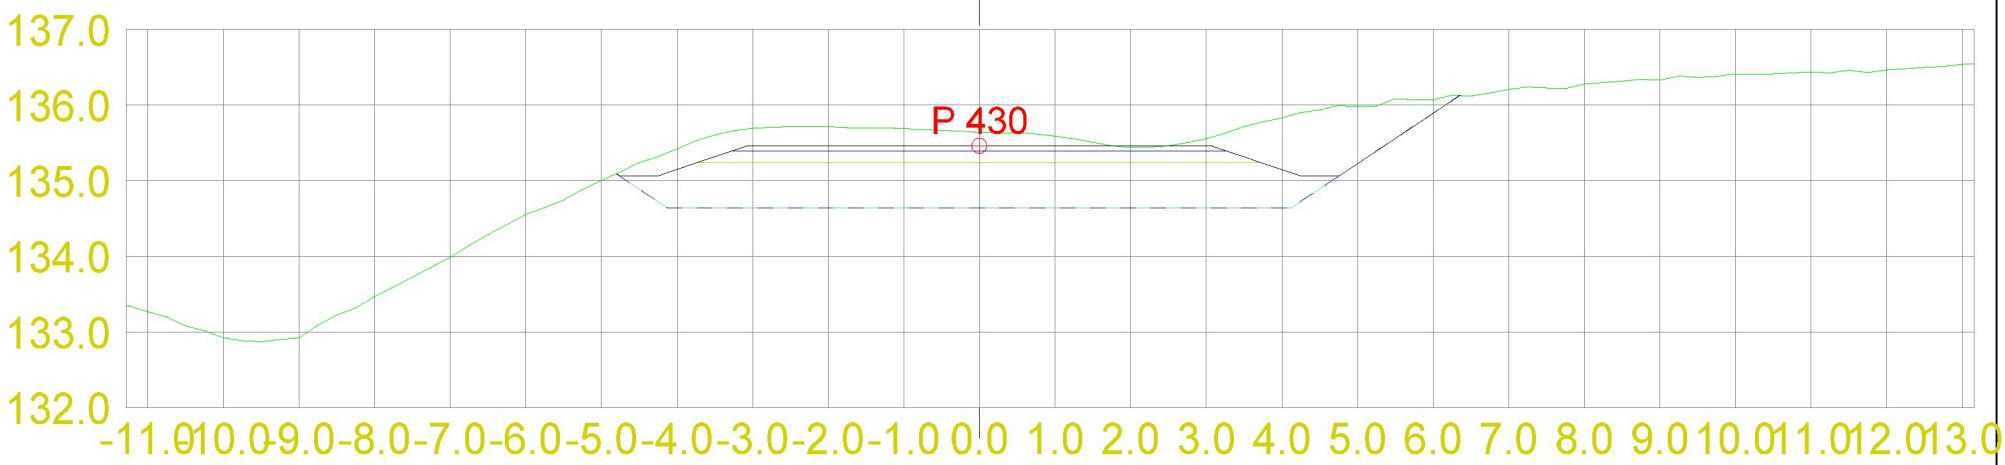

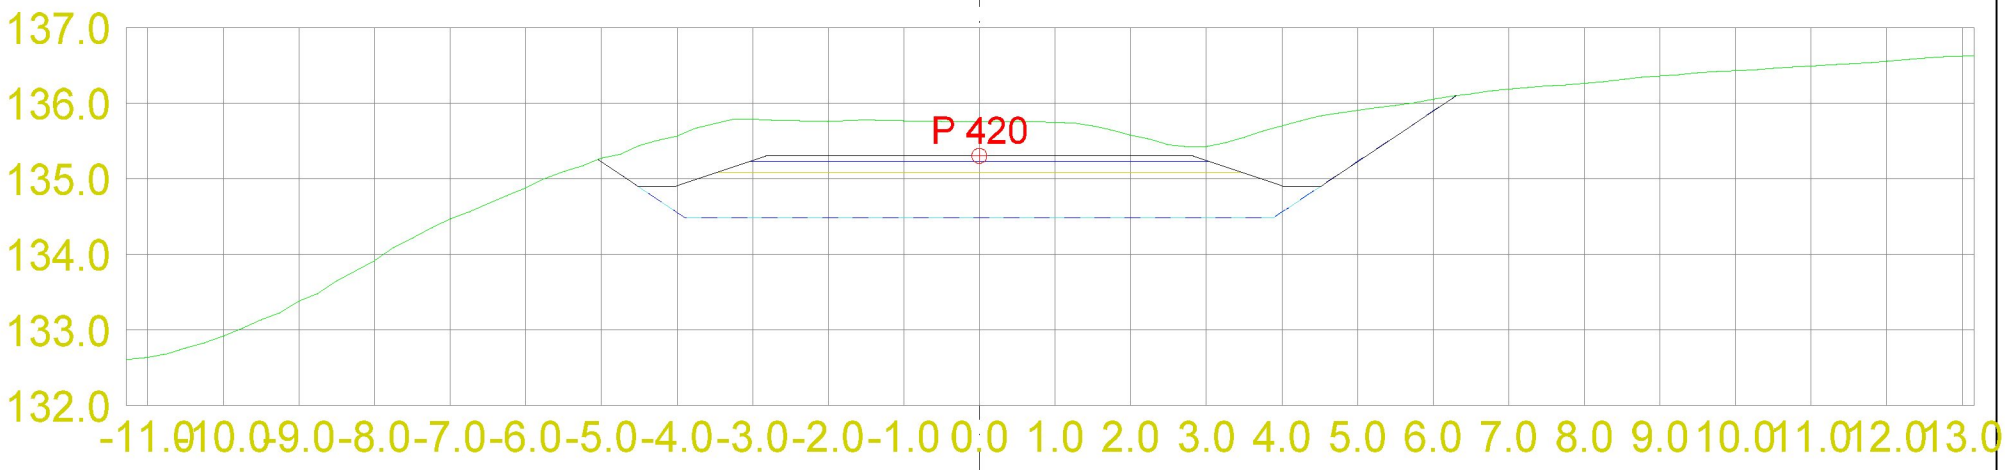

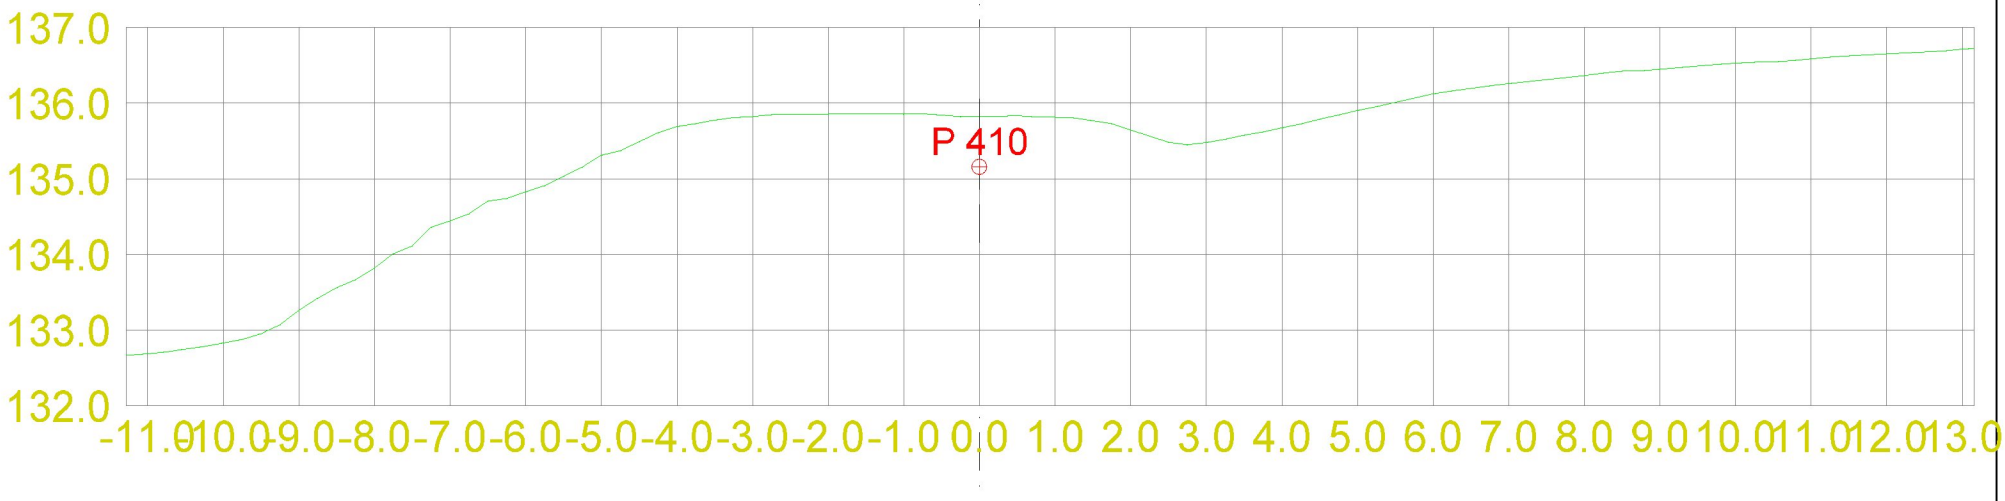

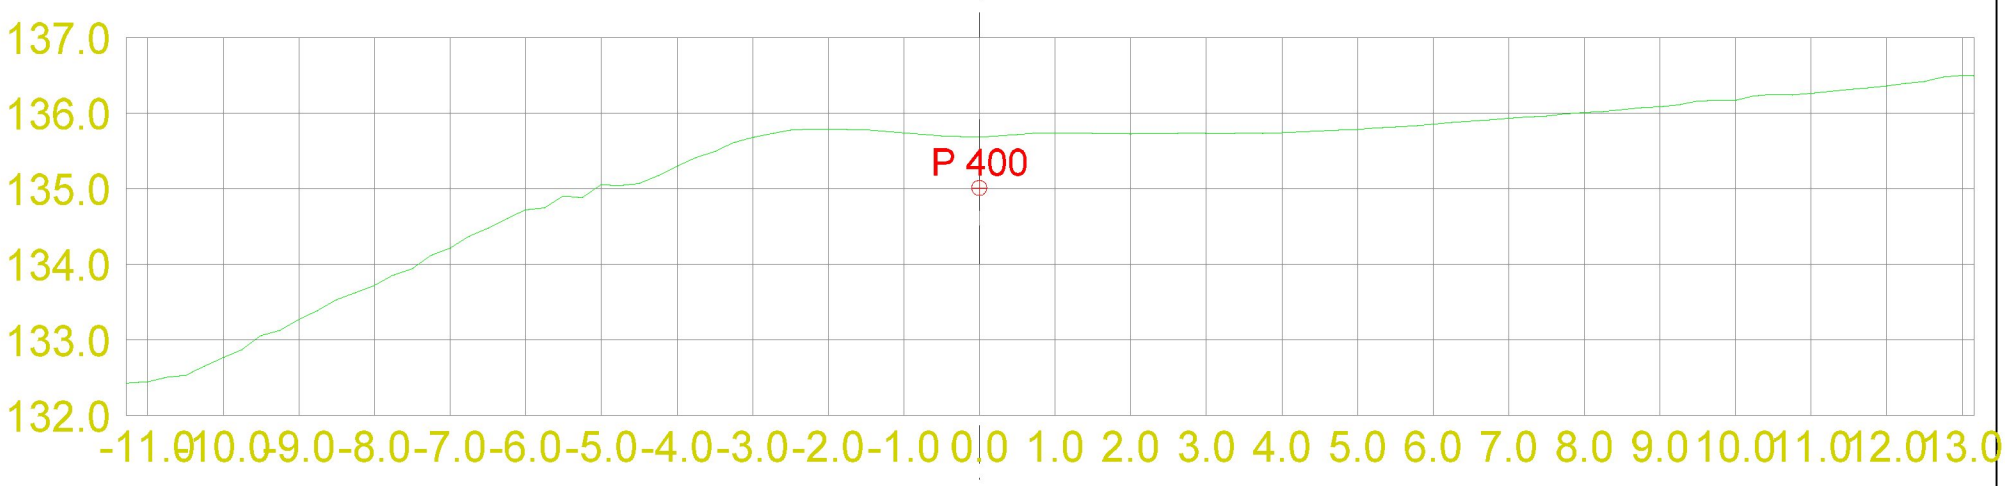

DATA/KARTGRUNNLAG:			OPPDRAGSGIVER:		TVERRPROFILER - VEG PROSJEKT: Hollerud Boligfelt Tverrprofiler SKV3
DATO: 21.09.2021	MÅLES.: 1:100 (A3)	KONSTR.:	MjøsPlan AS	TEGN.NR.: 307	VEG NR. SIDE 10

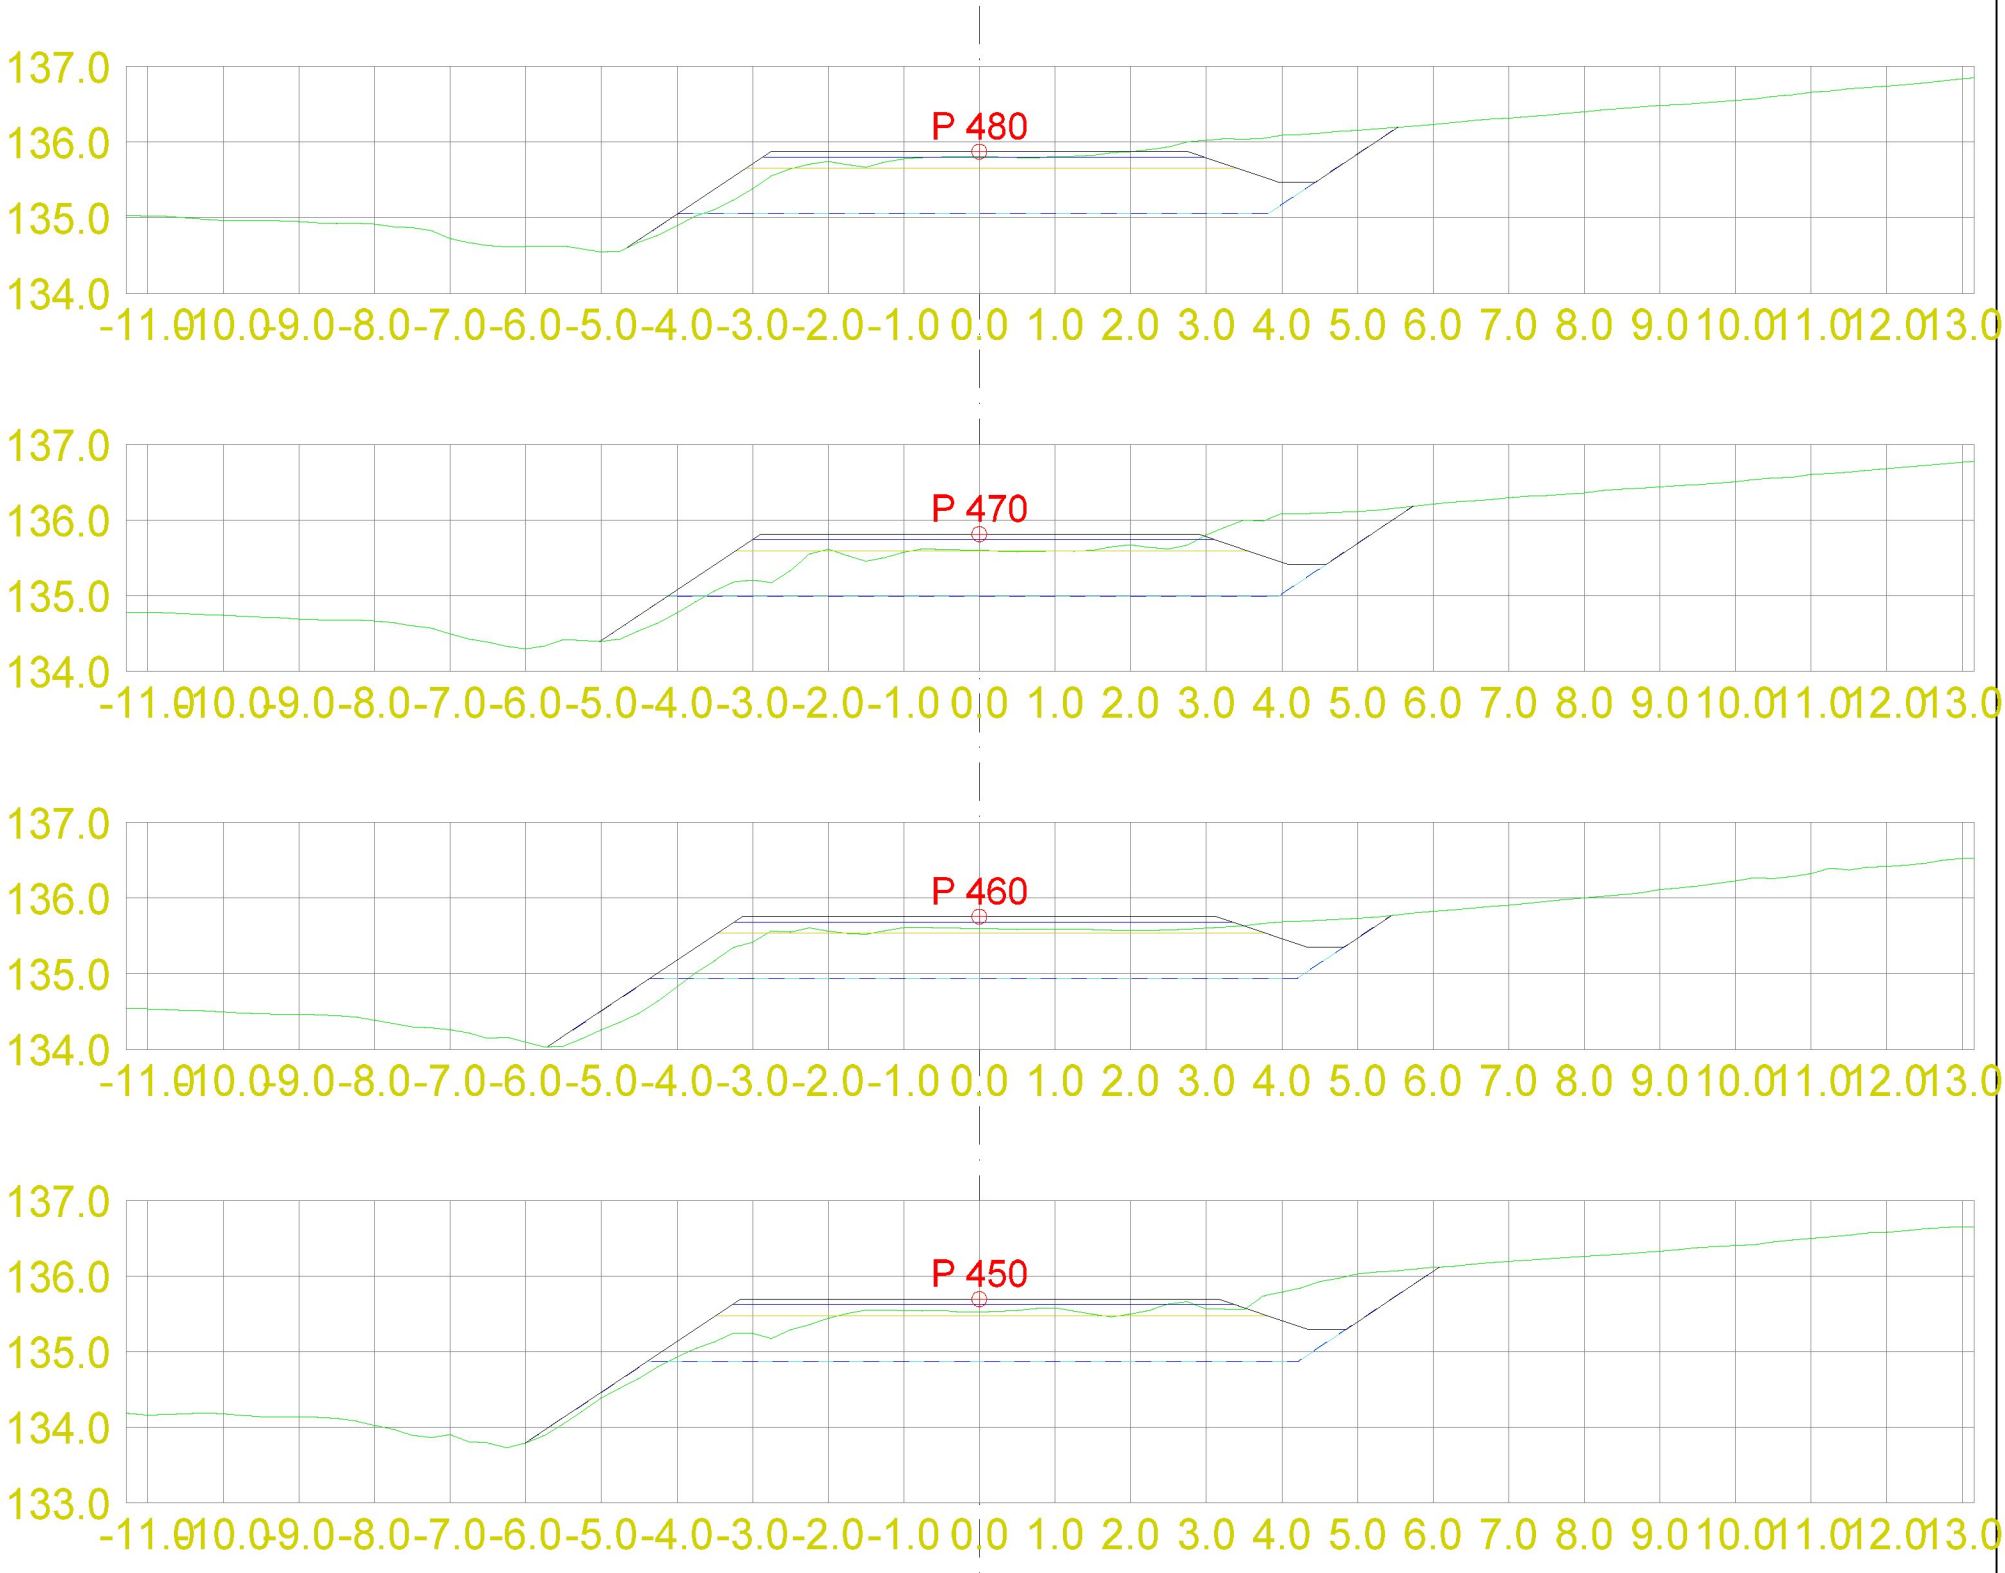

DATA/KARTGRUNNLAG:			OPPDRAGSGIVER:		TVERRPROFILER - VEG PROSJEKT: Hollerud Boligfelt Tverrprofiler SKV3
DATO: 21.09.2021	MÅLES.: 1:100 (A3)	KONSTR.:	MjøsPlan AS	TEGN.NR.: 307	VEG NR. / SIDE 11

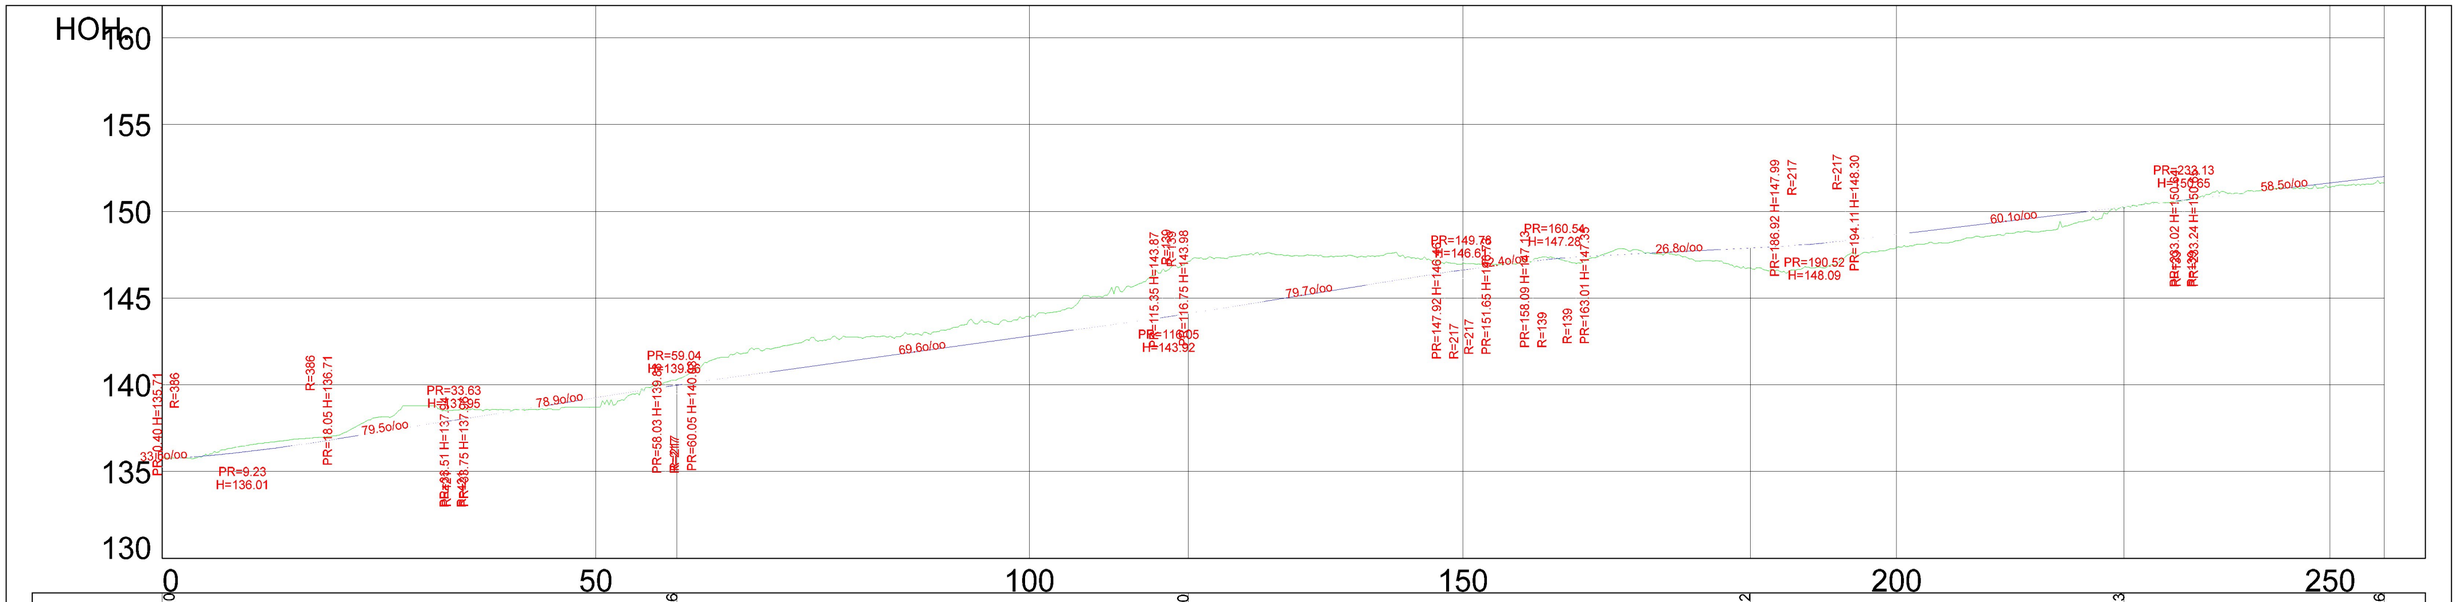
HOH
160
155
150
145
140
135
130
0
50
100
150
200
250
R=386
PR=9.23
H=136.01
PR=18.05 H=136.71
79.5o/oo
PR=33.63
78.9o/oo
PR=59.04
69.6o/oo
79.7o/oo
26.8o/oo
60.1o/oo
58.5o/oo
R=217
R=139

| | | |

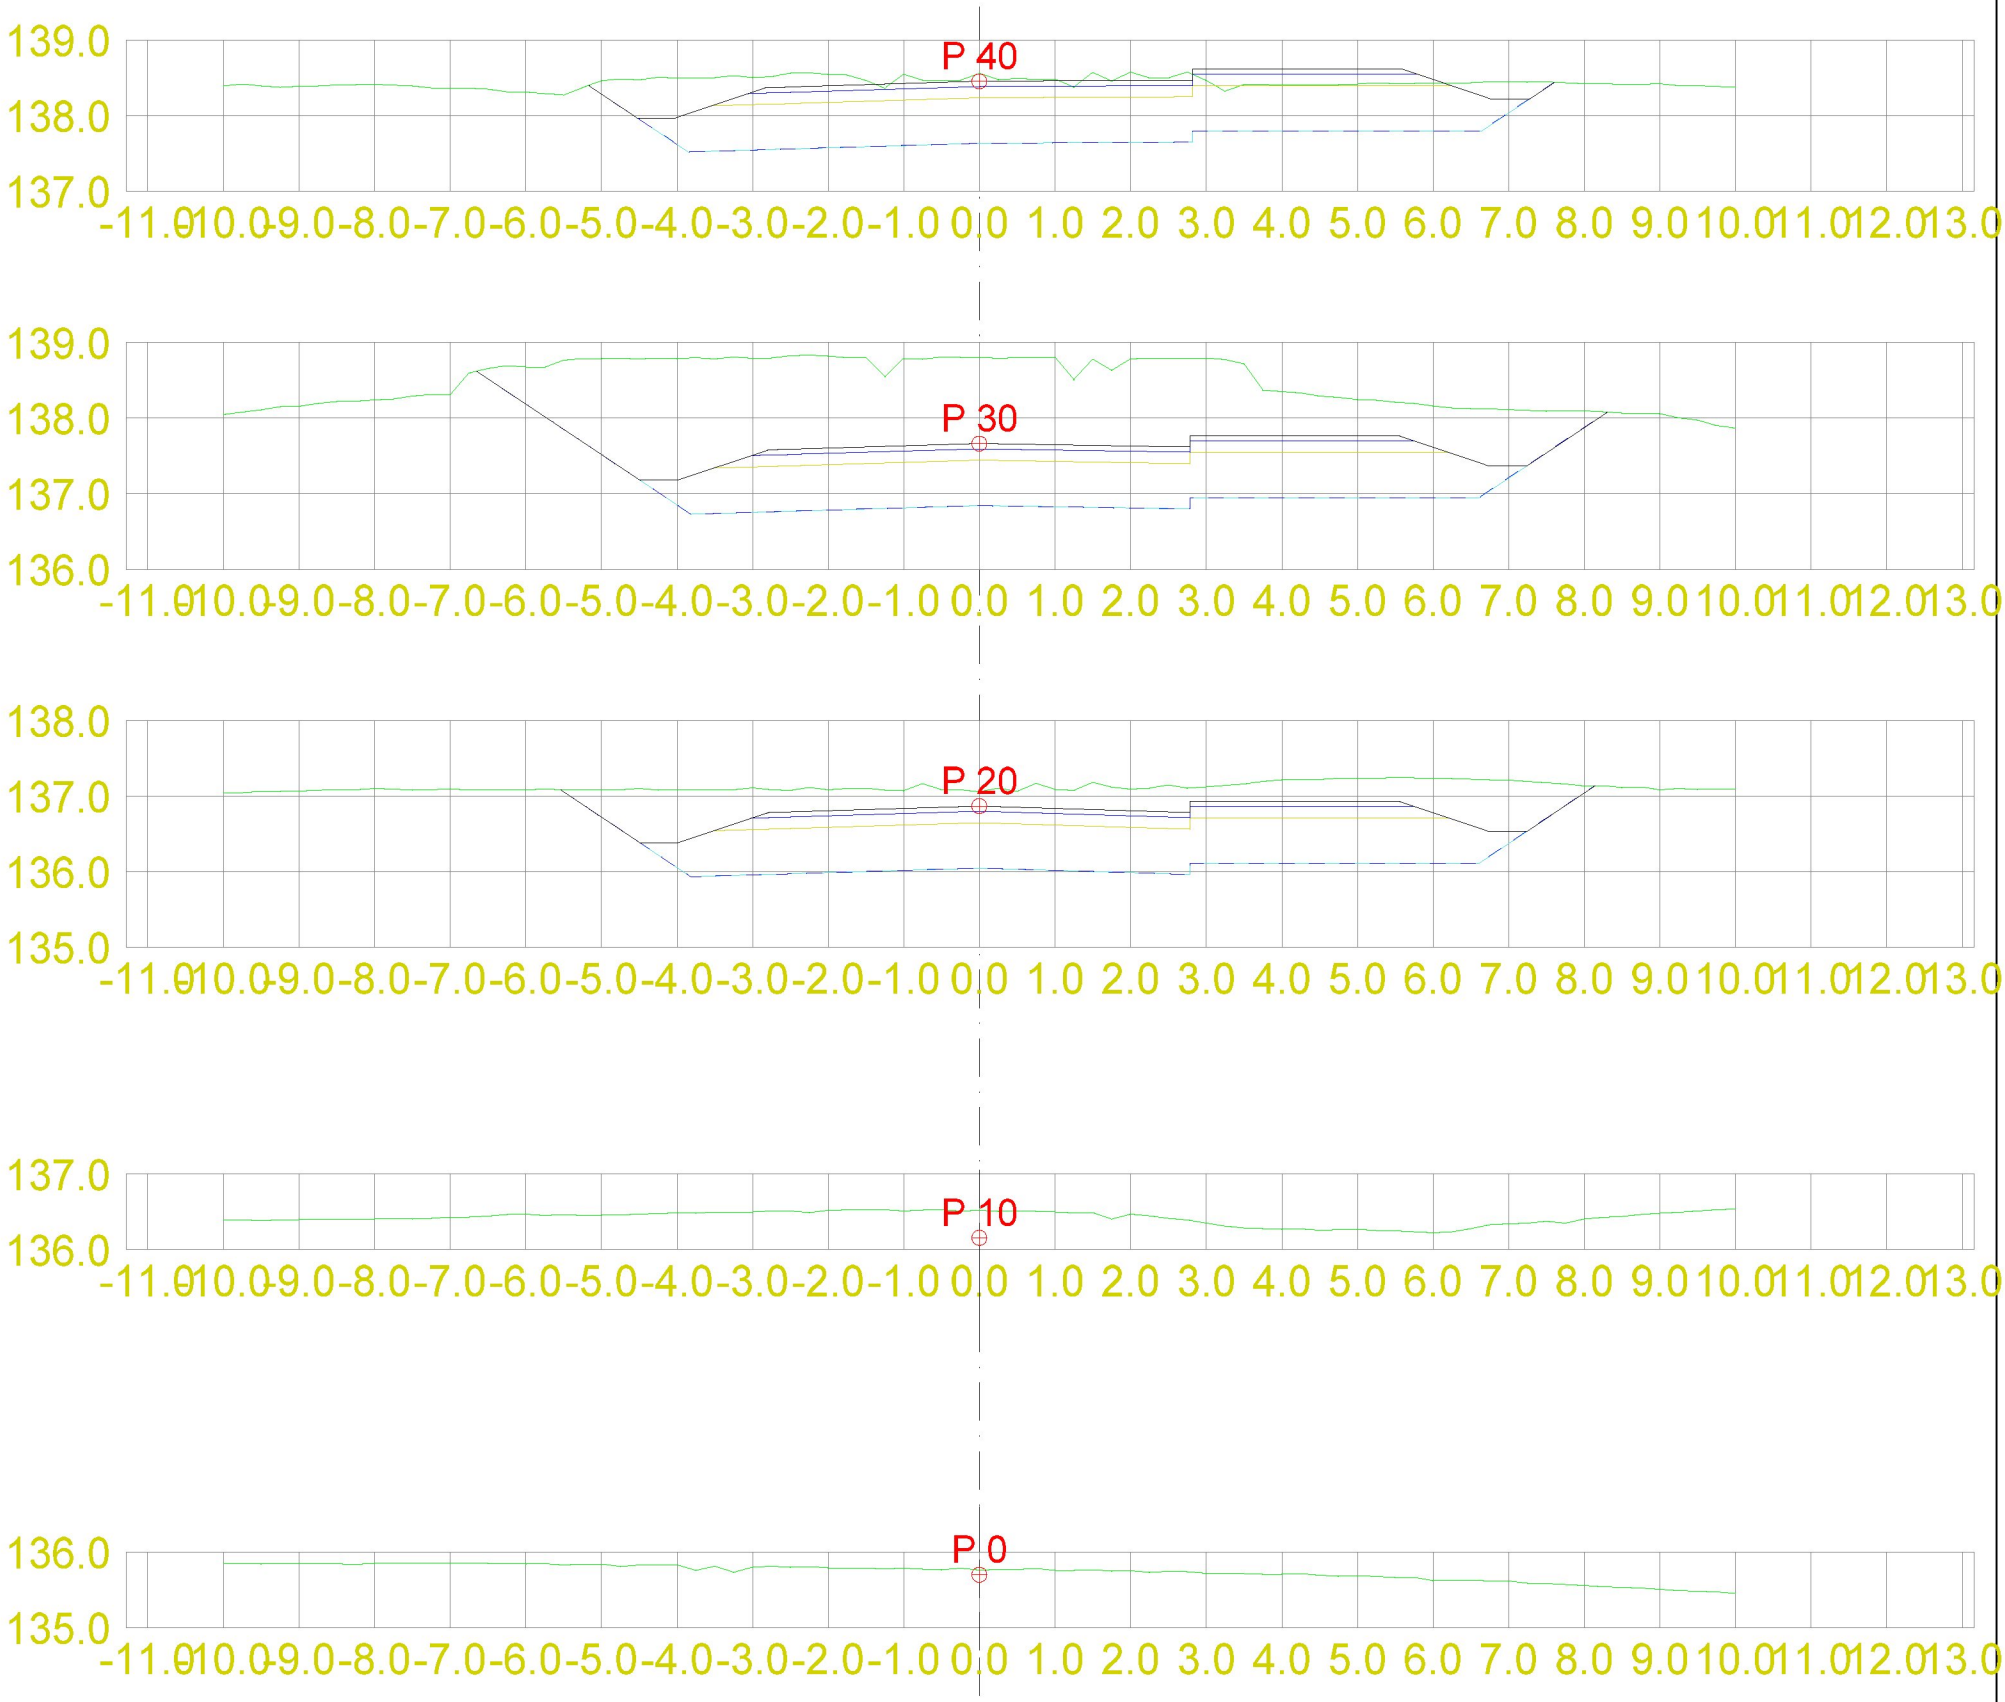

DATA/KARTGRUNNLAG:			OPPDRAGSGIVER:		TVERRPROFILER - VEG PROSJEKT: Hollerud Boligfelt Tverrprofiler SKV4
DATO: 21.09.2021	MÅLES.: 1:100 (A3)	KONSTR.:	MjøsPlan AS	TEGN.NR.: 308	VEG NR. / SIDE 1

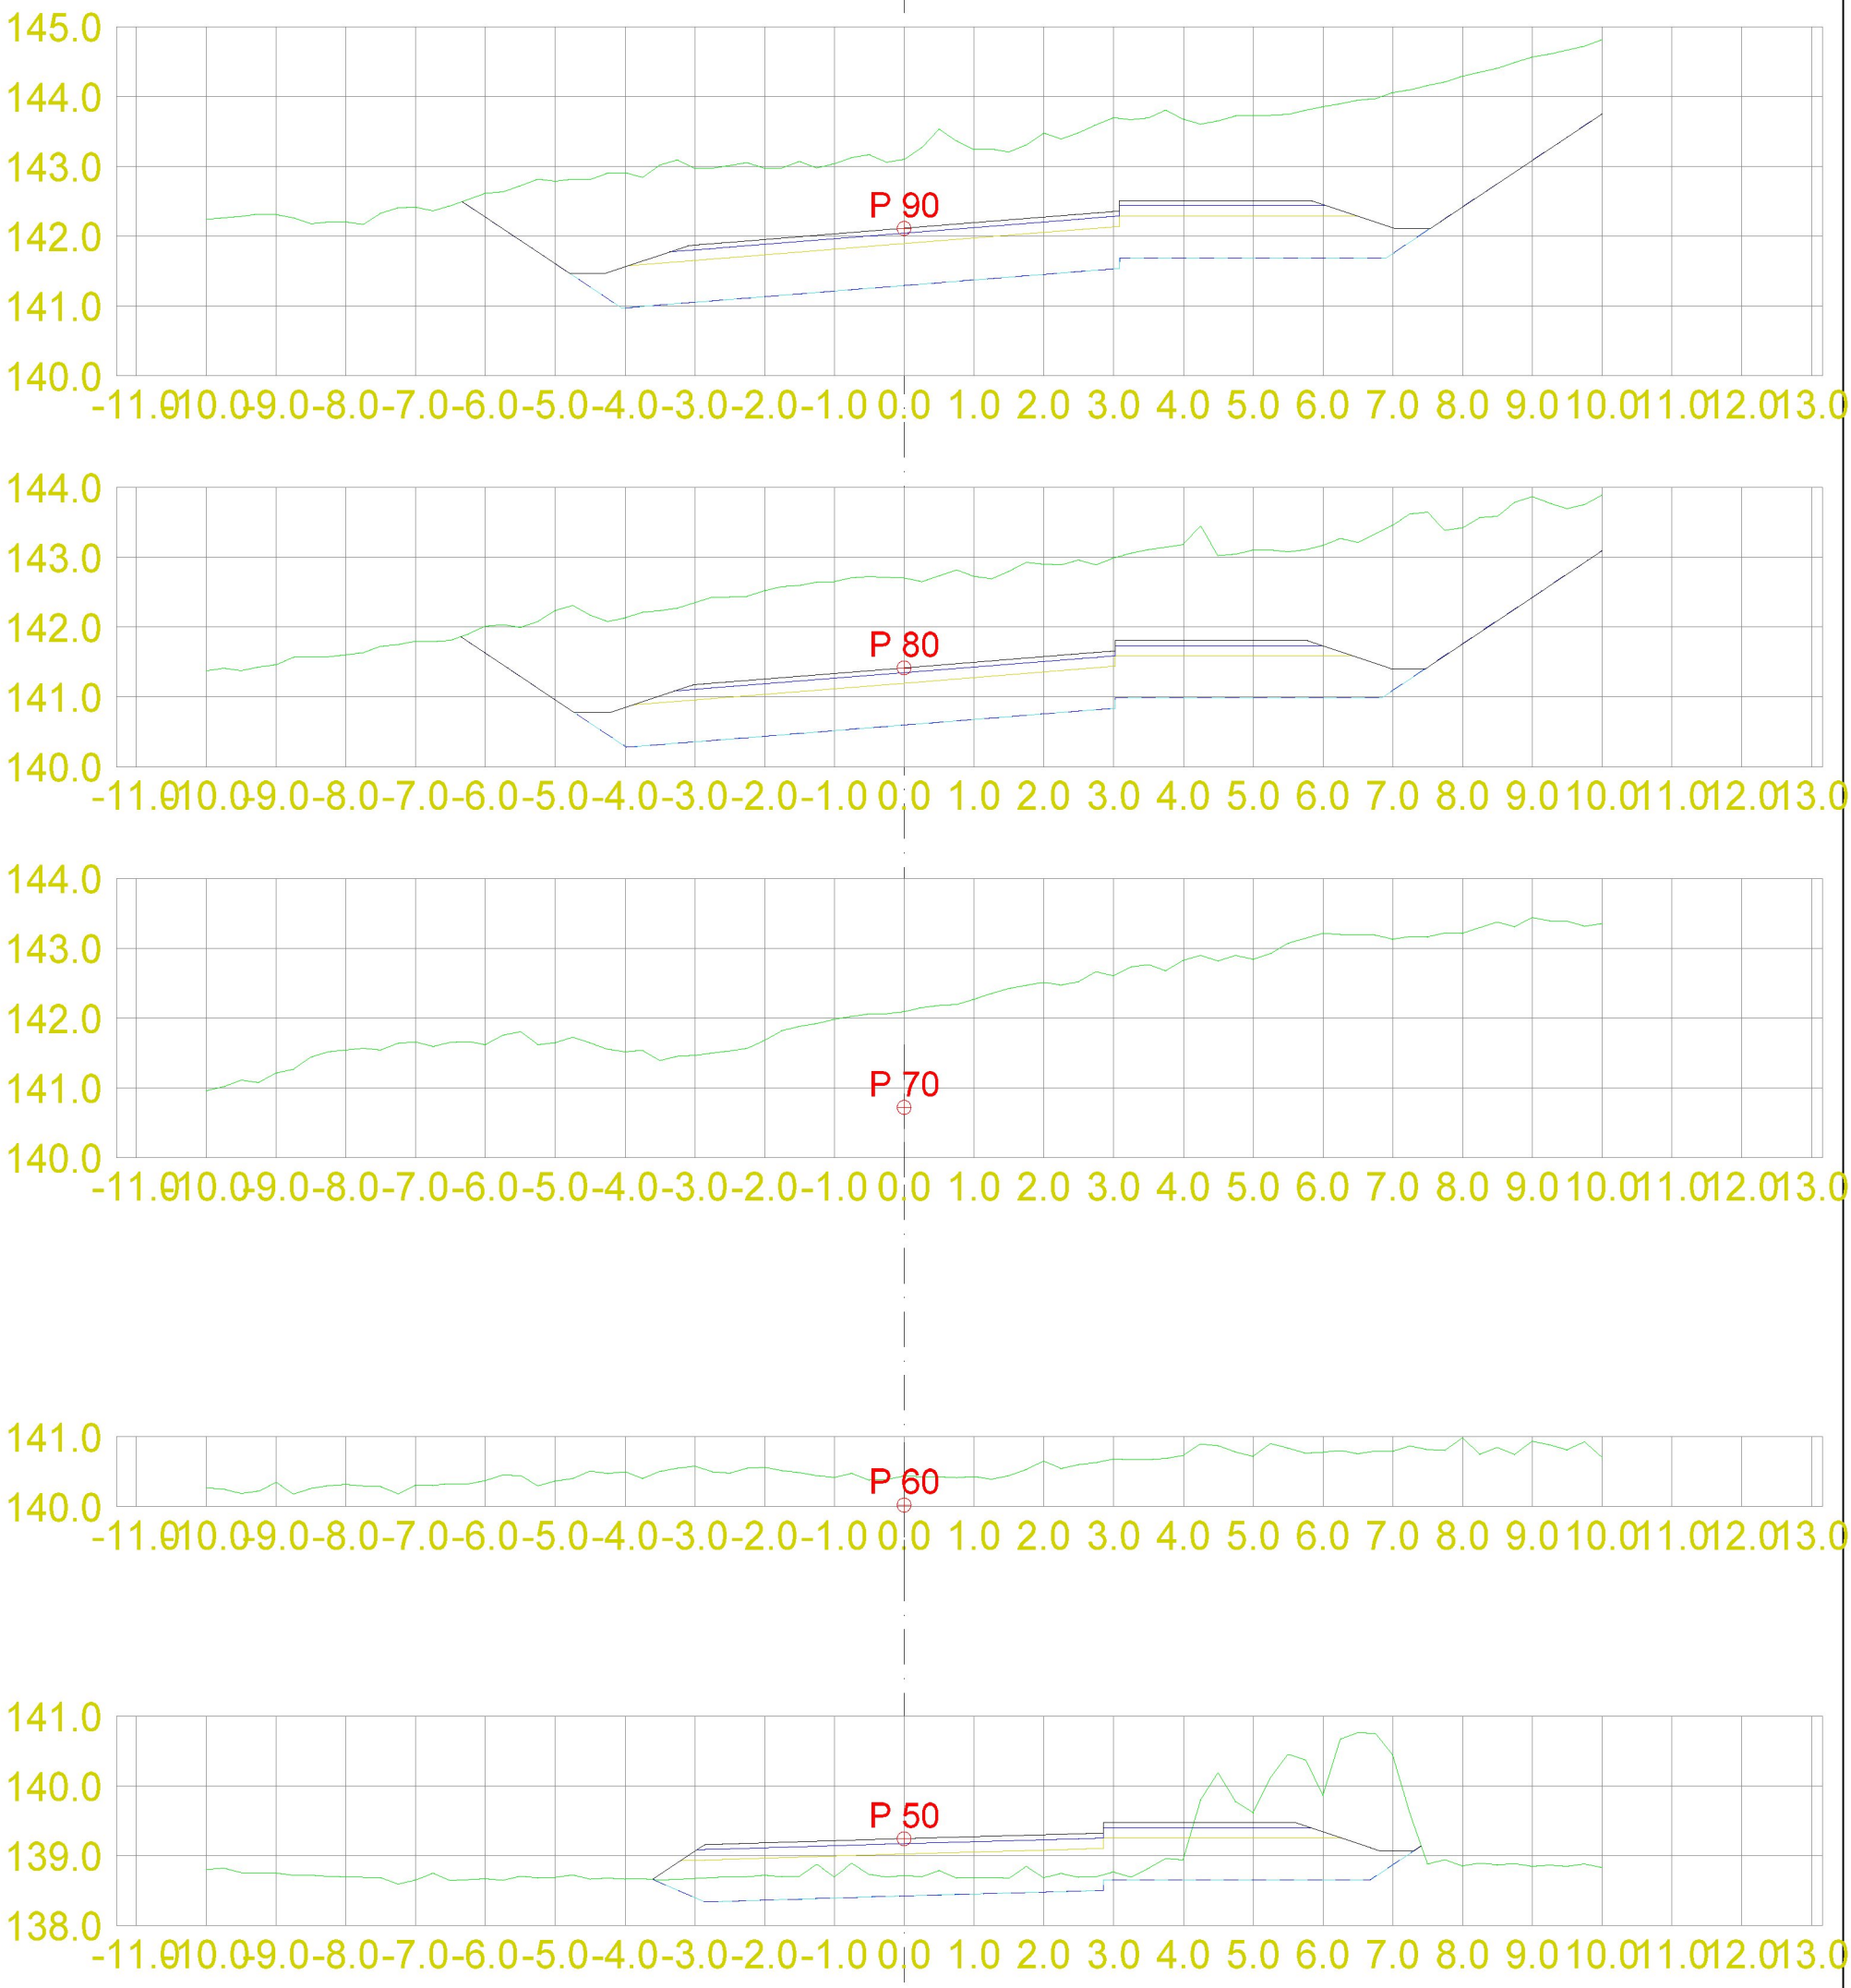

DATA/KARTGRUNNLAG:			OPPDRAGSGIVER:		TVERRPROFILER - VEG PROSJEKT: Hollerud Boligfelt Tverrprofiler SKV4
DATO: 21.09.2021	MÅLES.: 1:100 (A3)	KONSTR.:	MjøsPlan AS	TEGN.NR.: 308	VEG NR. / SIDE 2

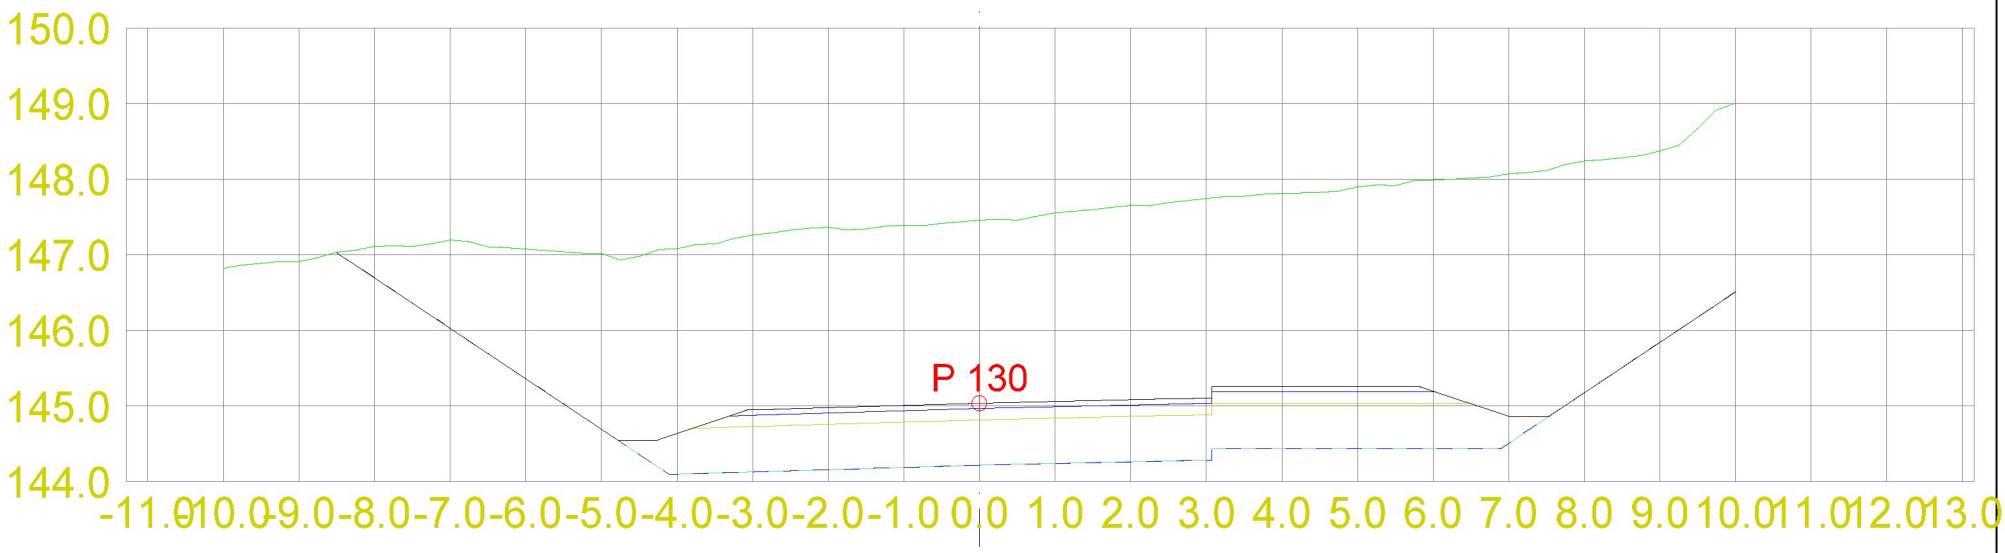

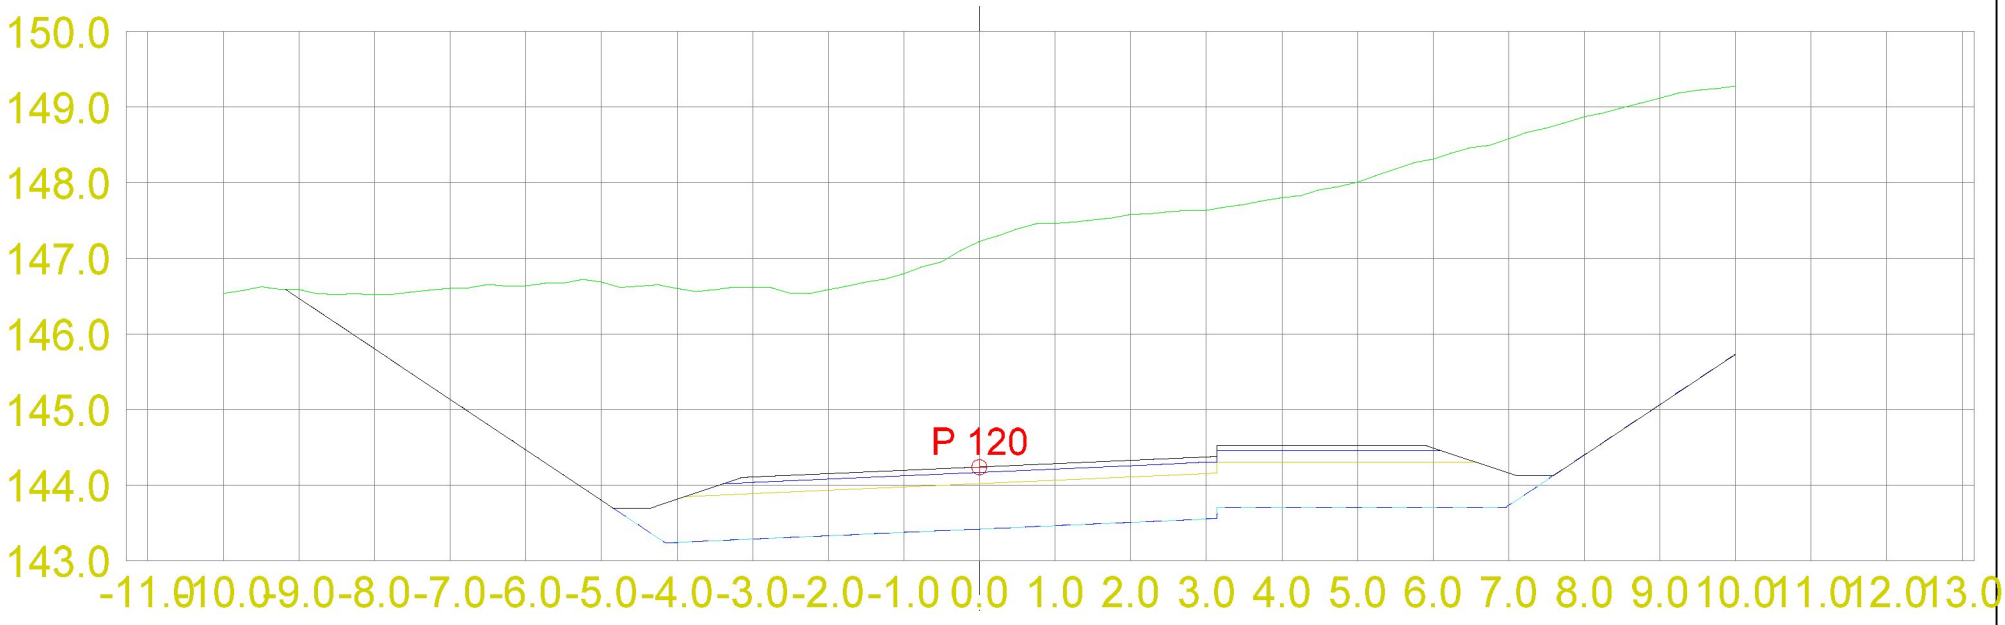

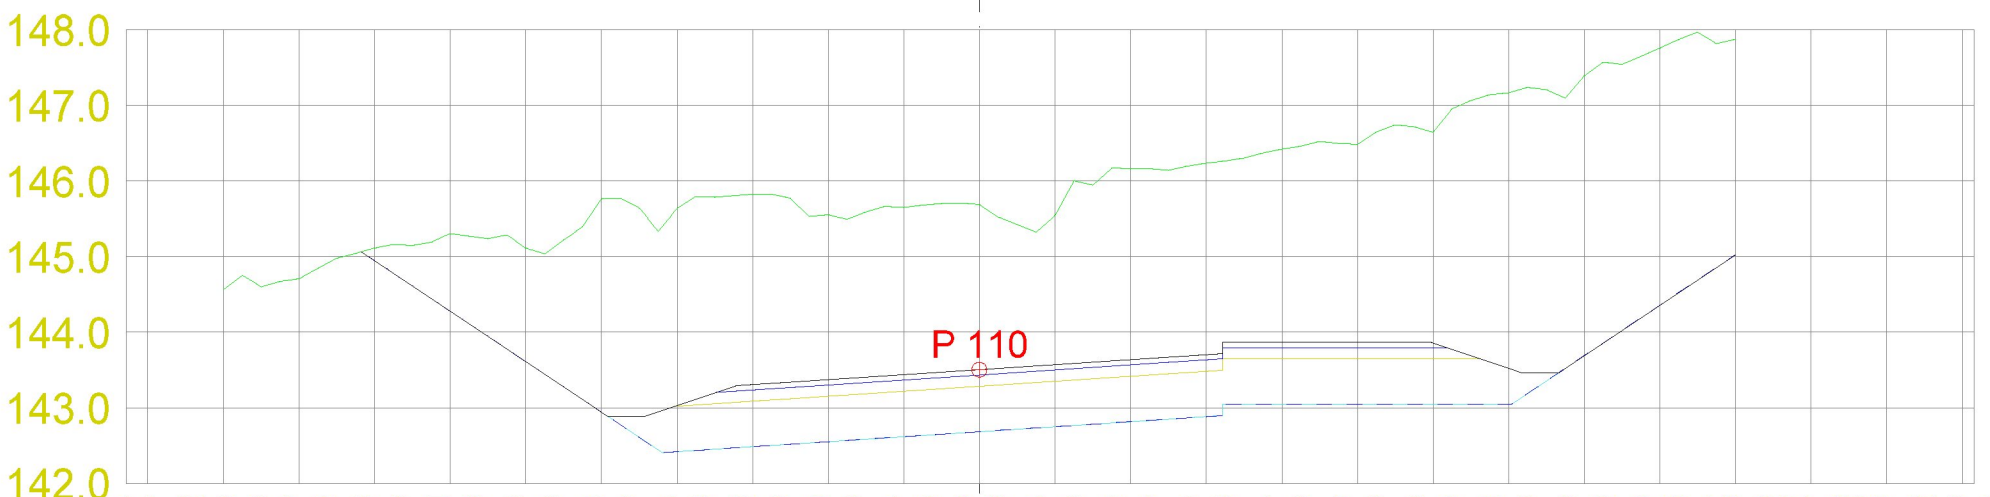

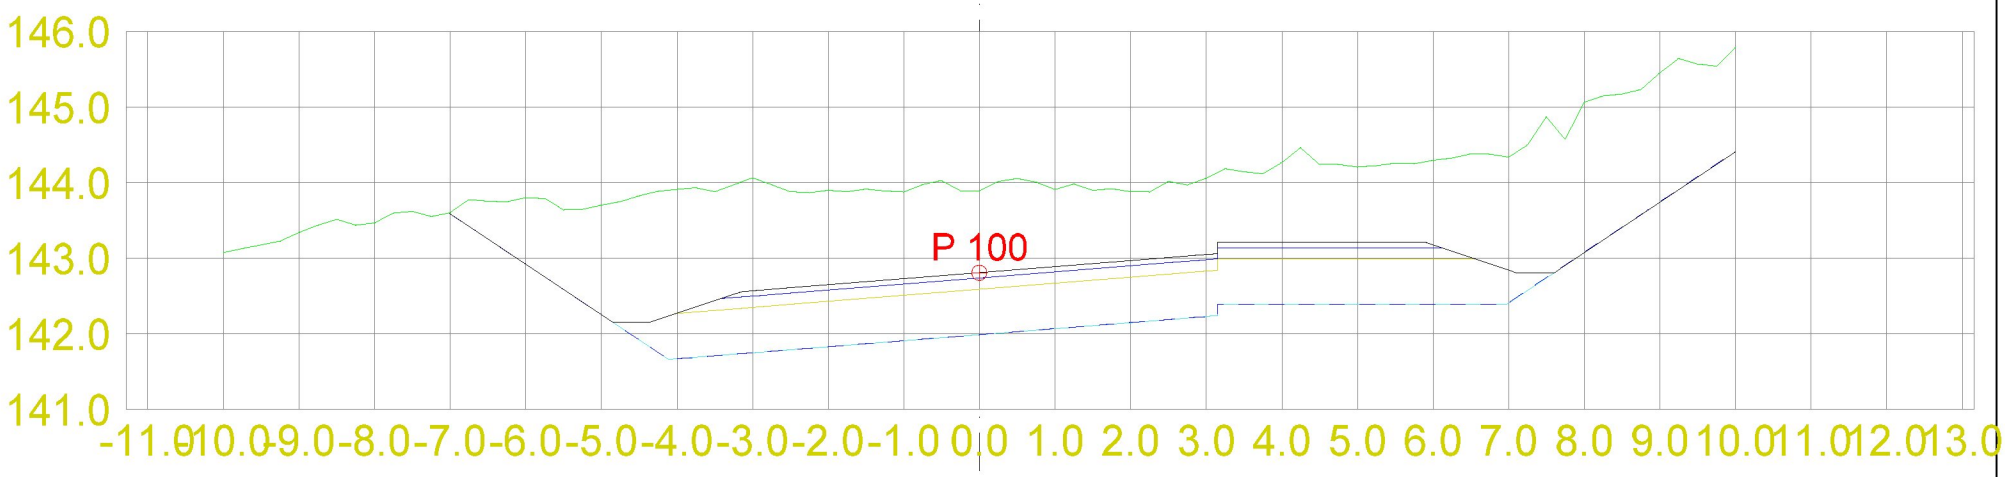

DATA/KARTGRUNNLAG:			OPPDRAGSGIVER:		TVERRPROFILER - VEG
					PROSJEKT: Hollerud Boligfelt Tverrprofiler SKV4
DATO:	MÅLES.:	KONSTR.:		TEGN.NR.:	
21.09.2021	1:100 (A3)		MjøsPlan AS	308	VEG NR. / SIDE 3

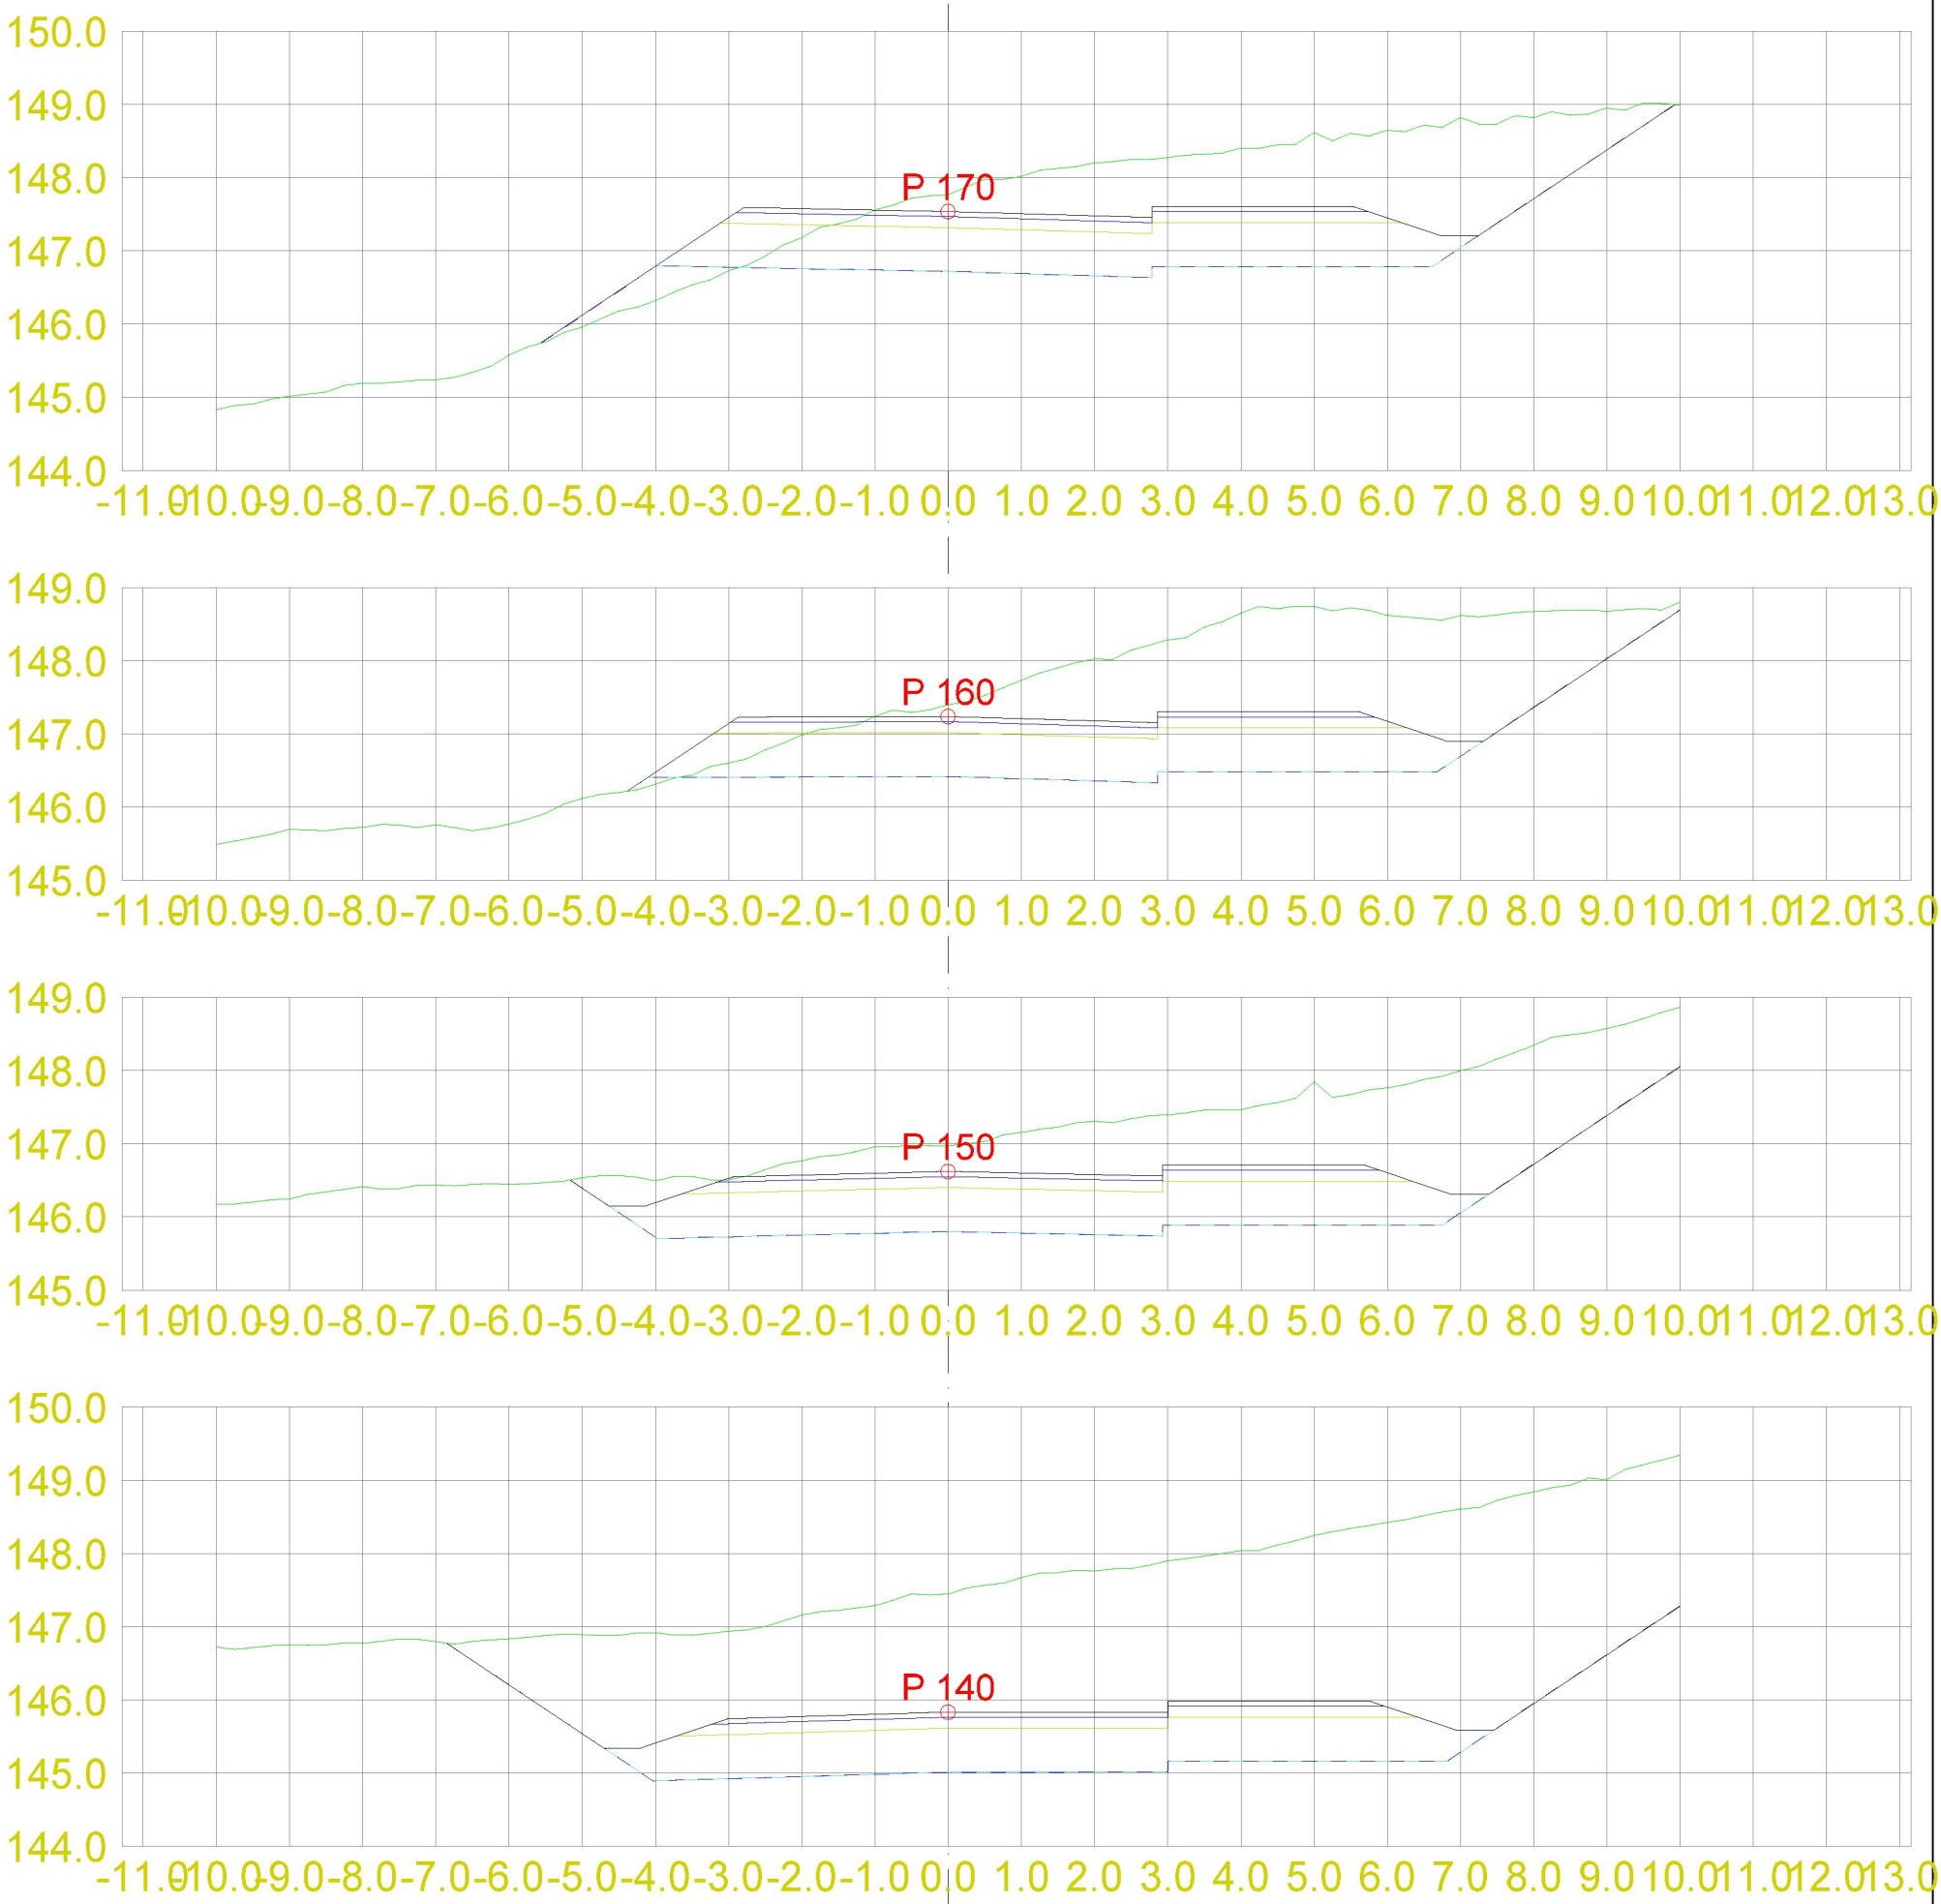

DATA/KARTGRUNNLAG:

OPPDRAGSGIVER:

TVERRPROFILER - VEG

PROSJEKT: Hollerud Boligfelt
Tverrprofiler SKV4

DATO:	MÅLES.:	KONSTR.:	TEGN.NR.:	VEG NR.	SIDE 4
21.09.2021	1:100 (A3)		308		

MjøsPlan AS

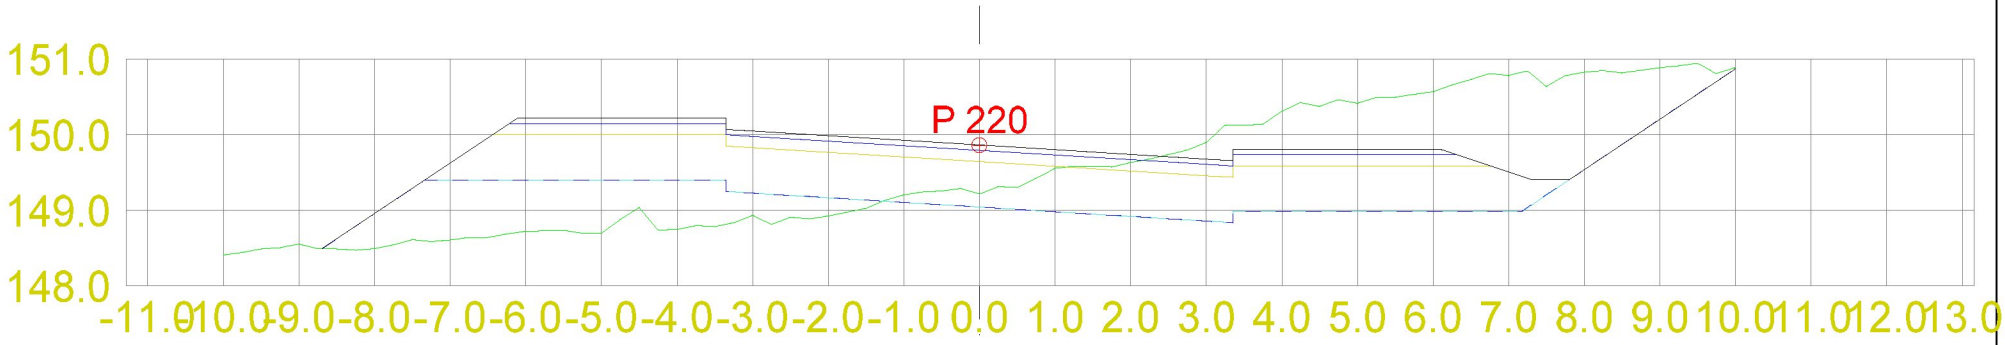

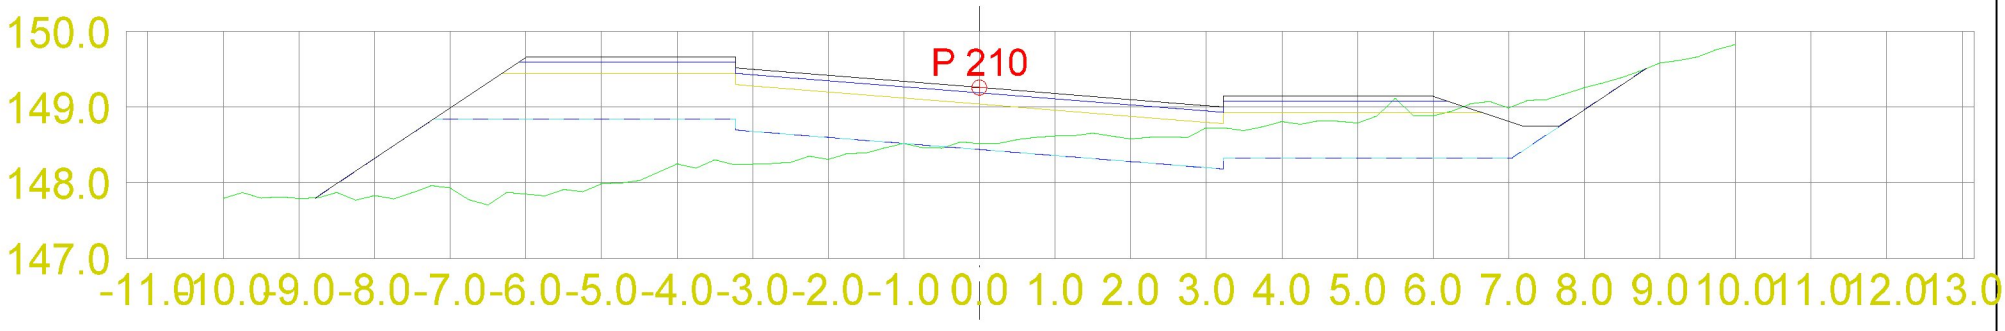

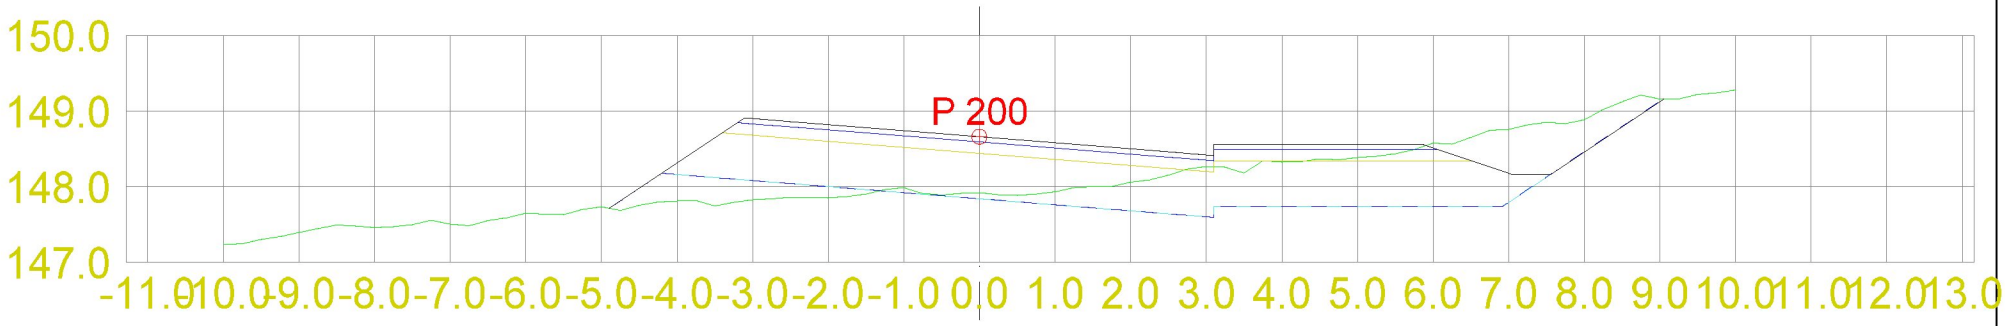

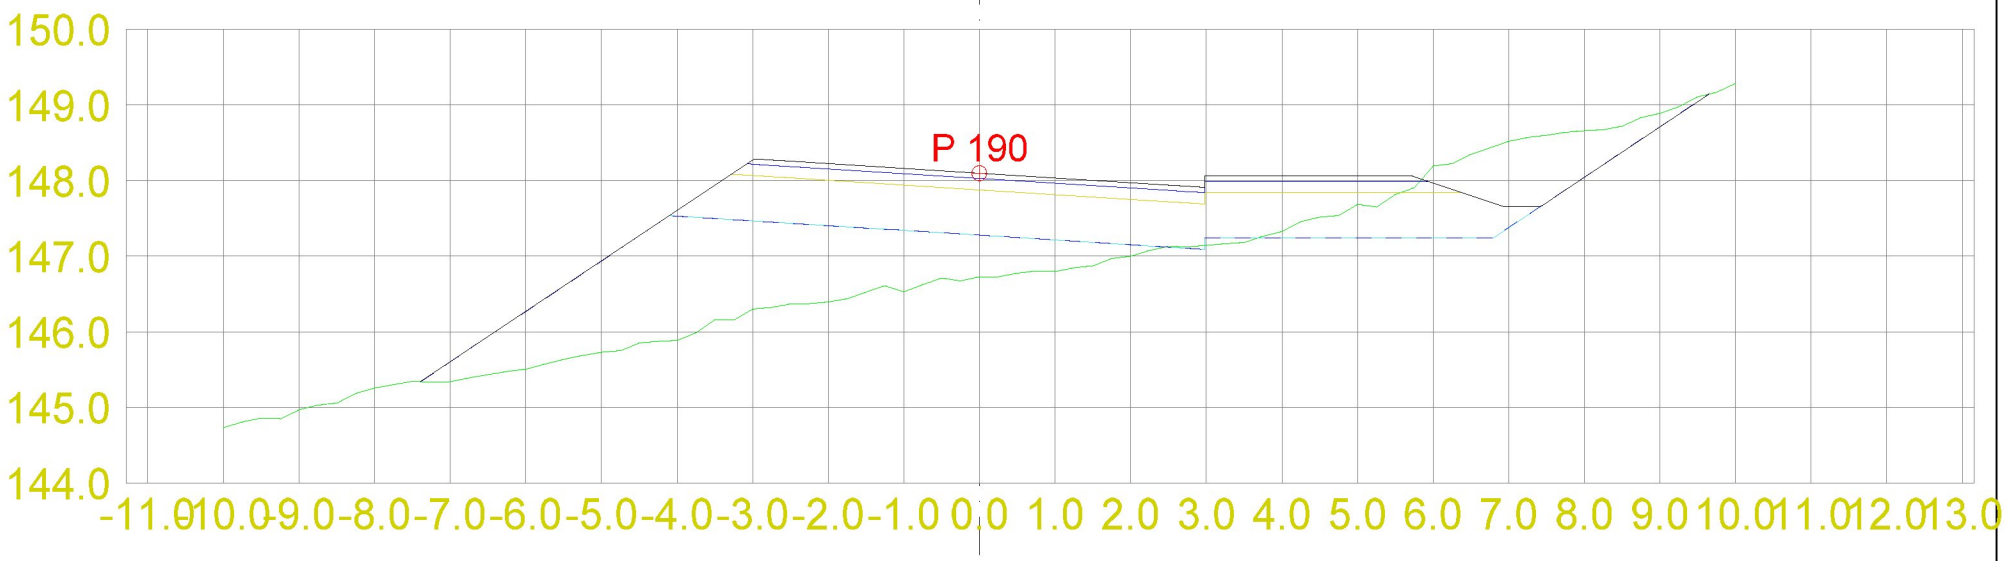

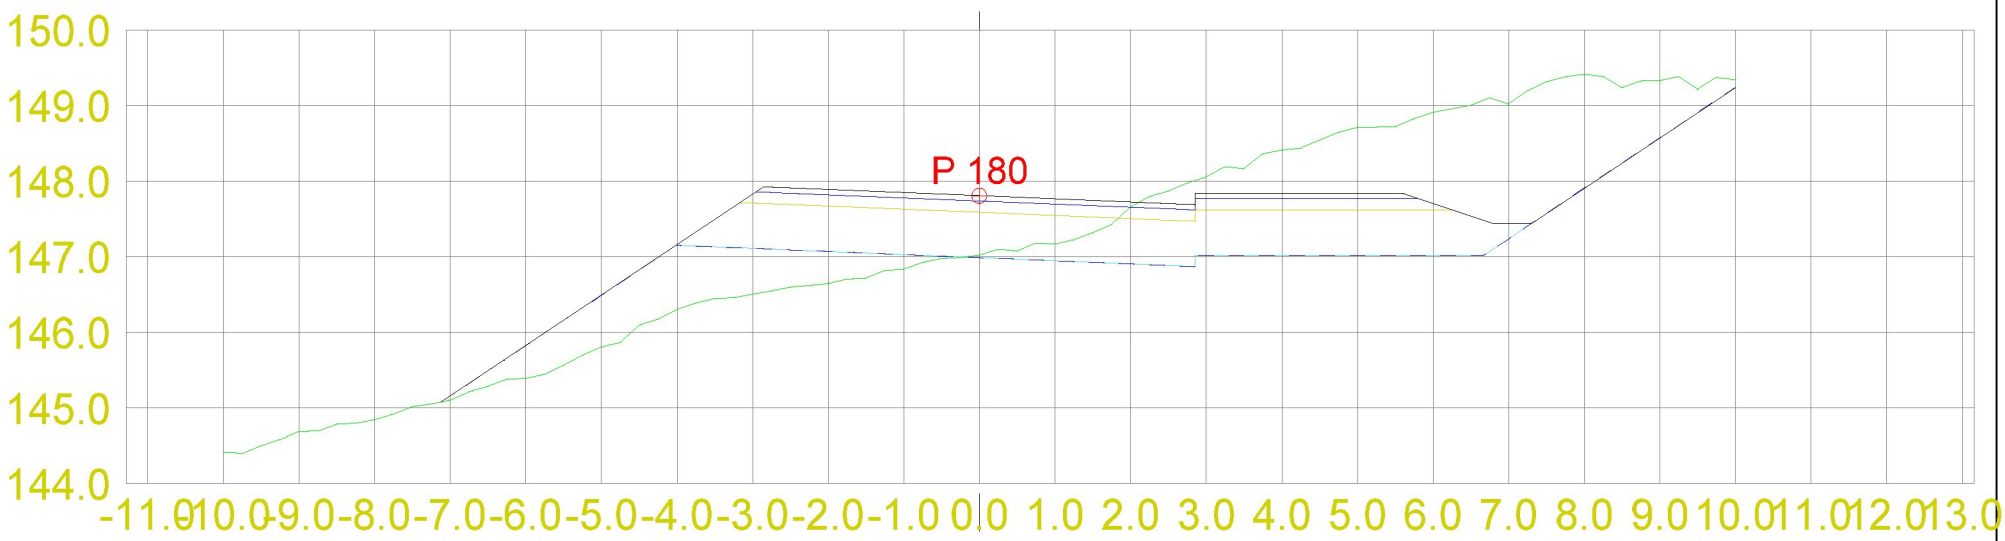

DATA/KARTGRUNNLAG:			OPPDRAGSGIVER:		TVERRPROFILER - VEG
					PROSJEKT: Hollerud Boligfelt Tverrprofiler SKV4
DATO:	MÅLES.:	KONSTR.:		TEGN.NR.:	
21.09.2021	1:100 (A3)			308	VEG NR. / SIDE 5

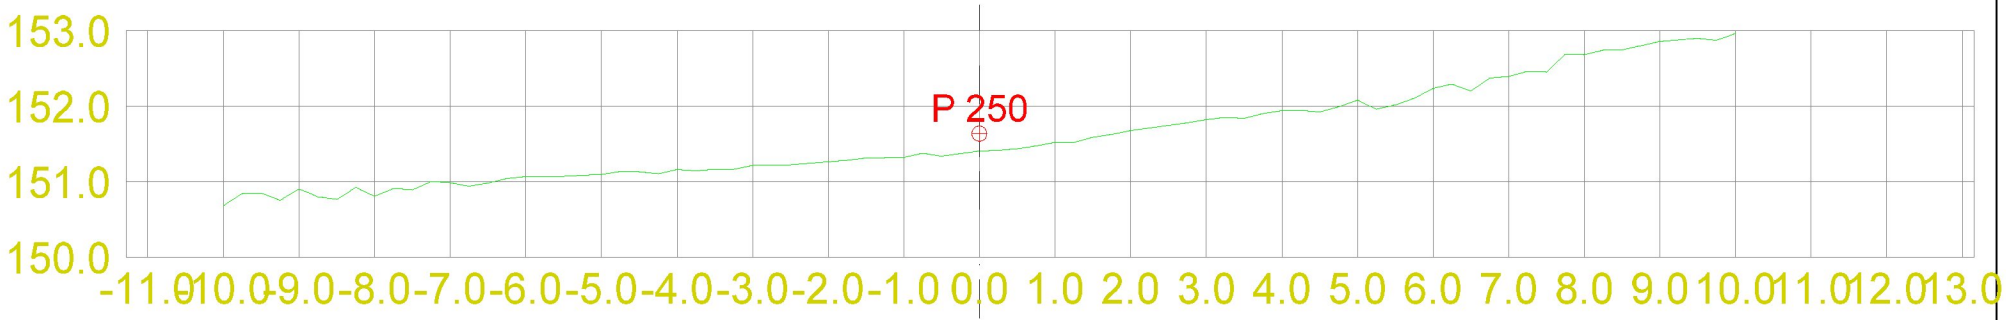

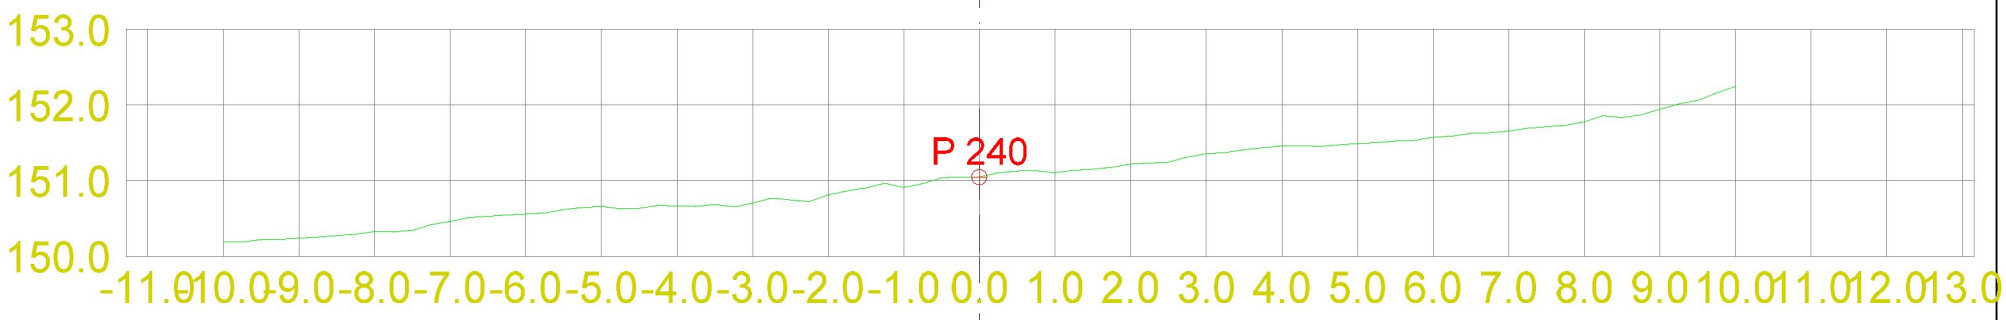

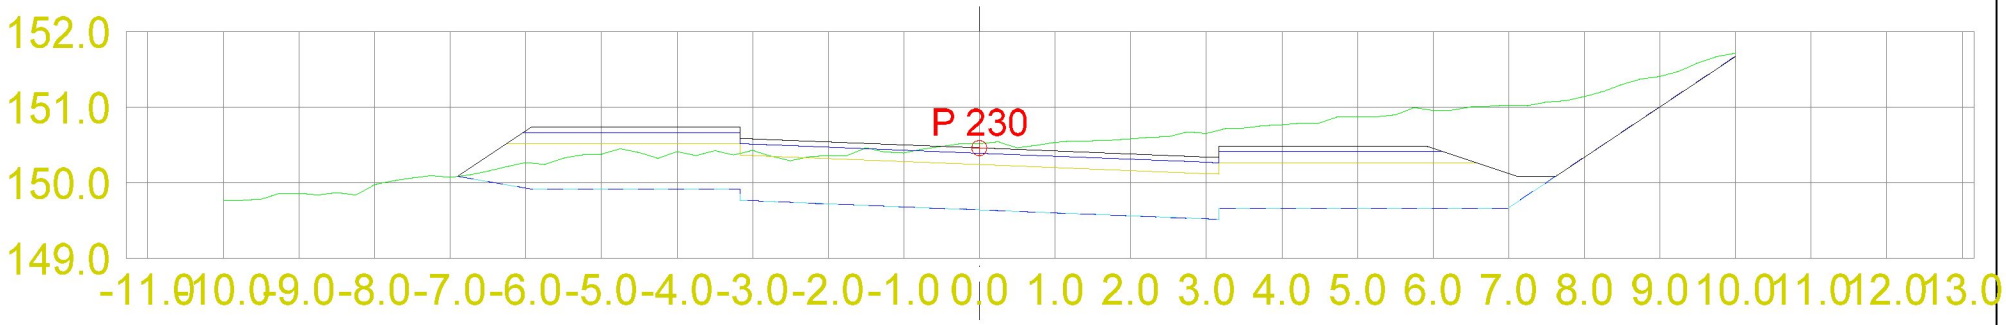

DATA/KARTGRUNNLAG:			OPPDRAGSGIVER:		TVERRPROFILER - VEG PROSJEKT: Hollerud Boligfelt Tverrprofiler SKV4
DATO: 21.09.2021	MÅLES.: 1:100 (A3)	KONSTR.:	MjøsPlan AS	TEGN.NR.: 308	VEG NR. / SIDE 6

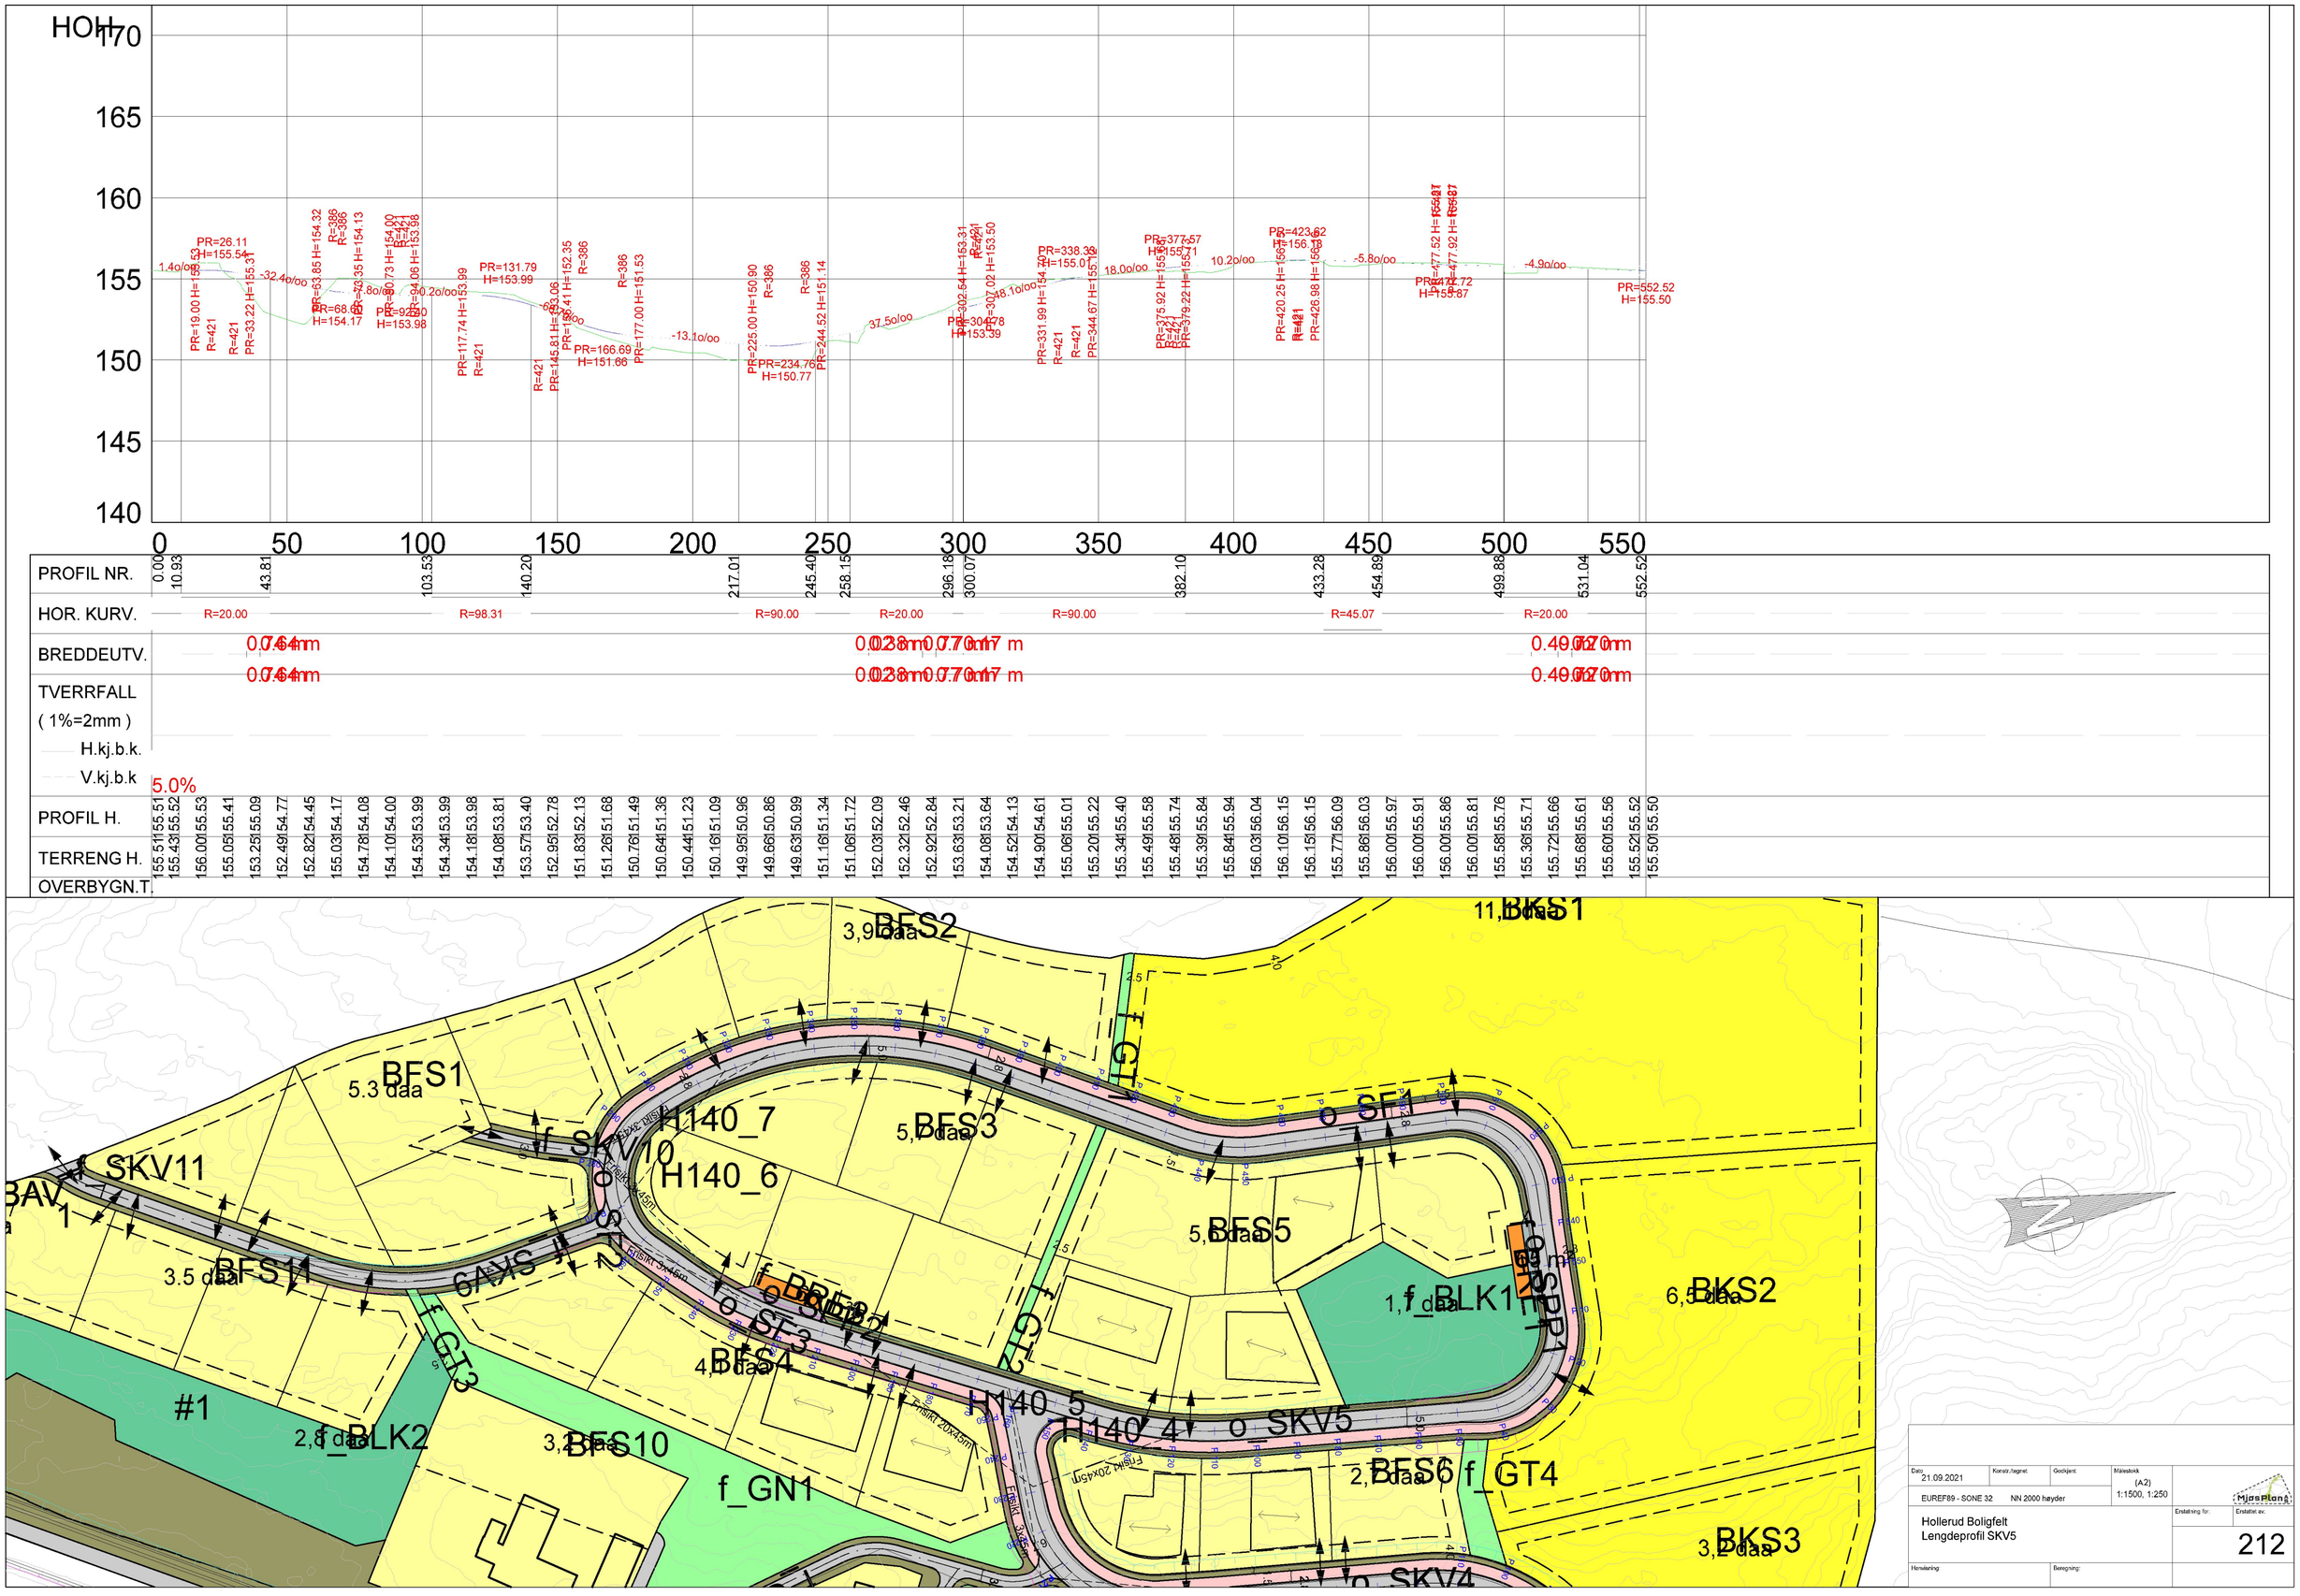
HOH
170
165
160
155
150
145
140
0
50
100
150
200
250
300
350
400
450
500
550
PROFIL NR.
0.00
10.93
43.81
103.53
140.20
217.01
245.40
258.15
296.18
300.07
382.10
433.28
454.89
499.88
531.04
552.52
HOR. KURV.
R=20.00
R=98.31
R=90.00
R=20.00
R=90.00
R=45.07
R=20.00
BREDDEUTV.
TVERRFALL
(1%=2mm)
H.kj.b.k.
V.kj.b.k
5.0%
PROFIL H.
TERRENG H.
OVERBYGN.T.
PR=26.11
H=155.54
PR=552.52
H=155.50
-32.4o/oo
-7.8o/oo
-20.2o/oo
-13.1o/oo
37.5o/oo
18.0o/oo
10.2o/oo
-5.8o/oo
-4.9o/oo
BFS1
5.3 daa
BFS2
3,9 daa
BFS3
5,7 daa
BFS5
5,6 daa
BFS6
2,8 daa
BFS10
3,2 daa
BFS11
3.5 daa
BKS1
11,8 daa
BKS2
6,5 daa
BKS3
3,2 daa
f_BLK1
1,7 daa
f_BLK2
2,8 daa
f_GN1
f_GT1
f_GT3
f_GT4
f_SKV11
f_SKV10
o_SF1
o_SF3
o_SKV5
o_SKV4
H140_7
H140_6
H140_5
H140_4
#1
EtSkR 3x45m
EtSkR 20x45m
Dato
21.09.2021
Konstr./tegnet
Godkjent
Målestokk
(A2)
1:1500, 1:250
EUREF89 - SONE 32
NN 2000 høyder
Hollerud Boligfelt
Lengdeprofil SKV5
Erstatning for:
Erstattet av:
212
Høndatering
Beregning:

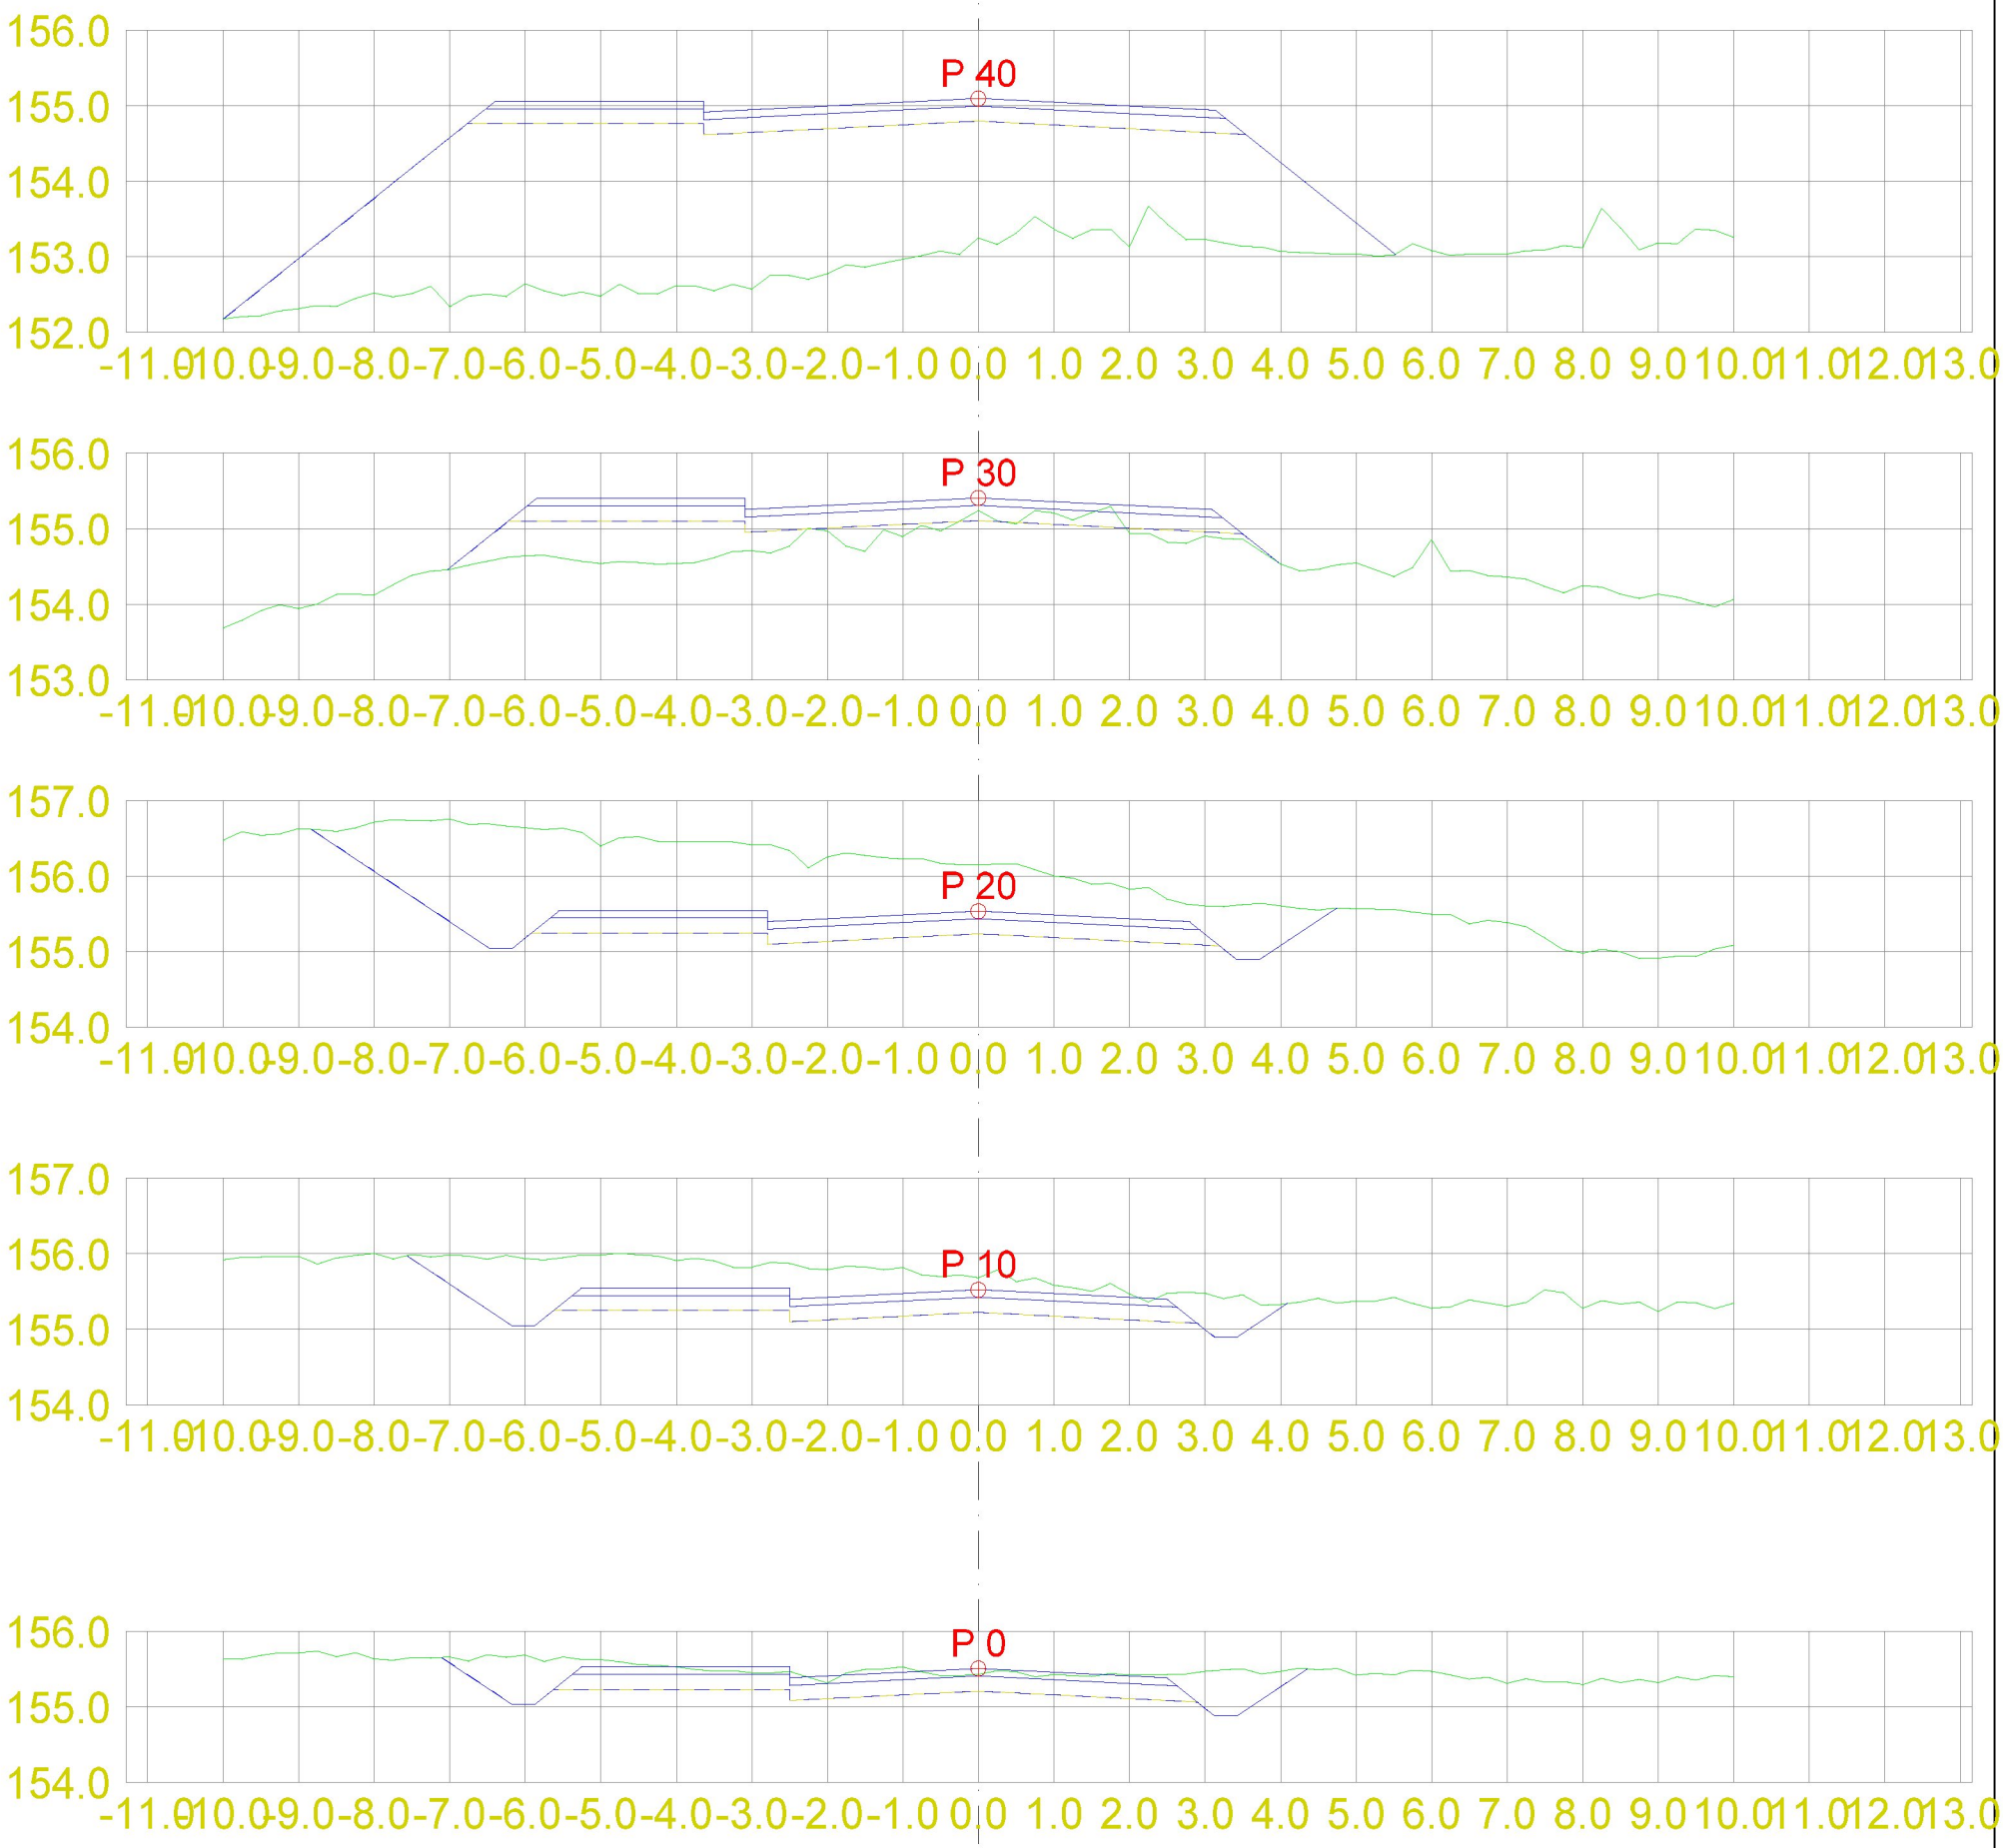

DATA/KARTGRUNNLAG:			OPPDRAGSGIVER:		TVERRPROFILER - VEG PROSJEKT: Hollerud Boligfelt Tverrprofiler SKV5
DATO: 21.09.2021	MÅLES.: 1:100 (A3)	KONSTR.:	MjøsPlan AS	TEGN.NR.: 309	VEG NR. / SIDE 1

DATA/KARTGRUNNLAG:			OPPDRAGSGIVER:		TVERRPROFILER - VEG
					PROSJEKT: Hollerud Boligfelt Tverrprofiler SKV5
DATO:	MÅLES.:	KONSTR.:		TEGN.NR.:	
21.09.2021	1:100 (A3)		MjøsPlan AS	309	VEG NR. / SIDE 2

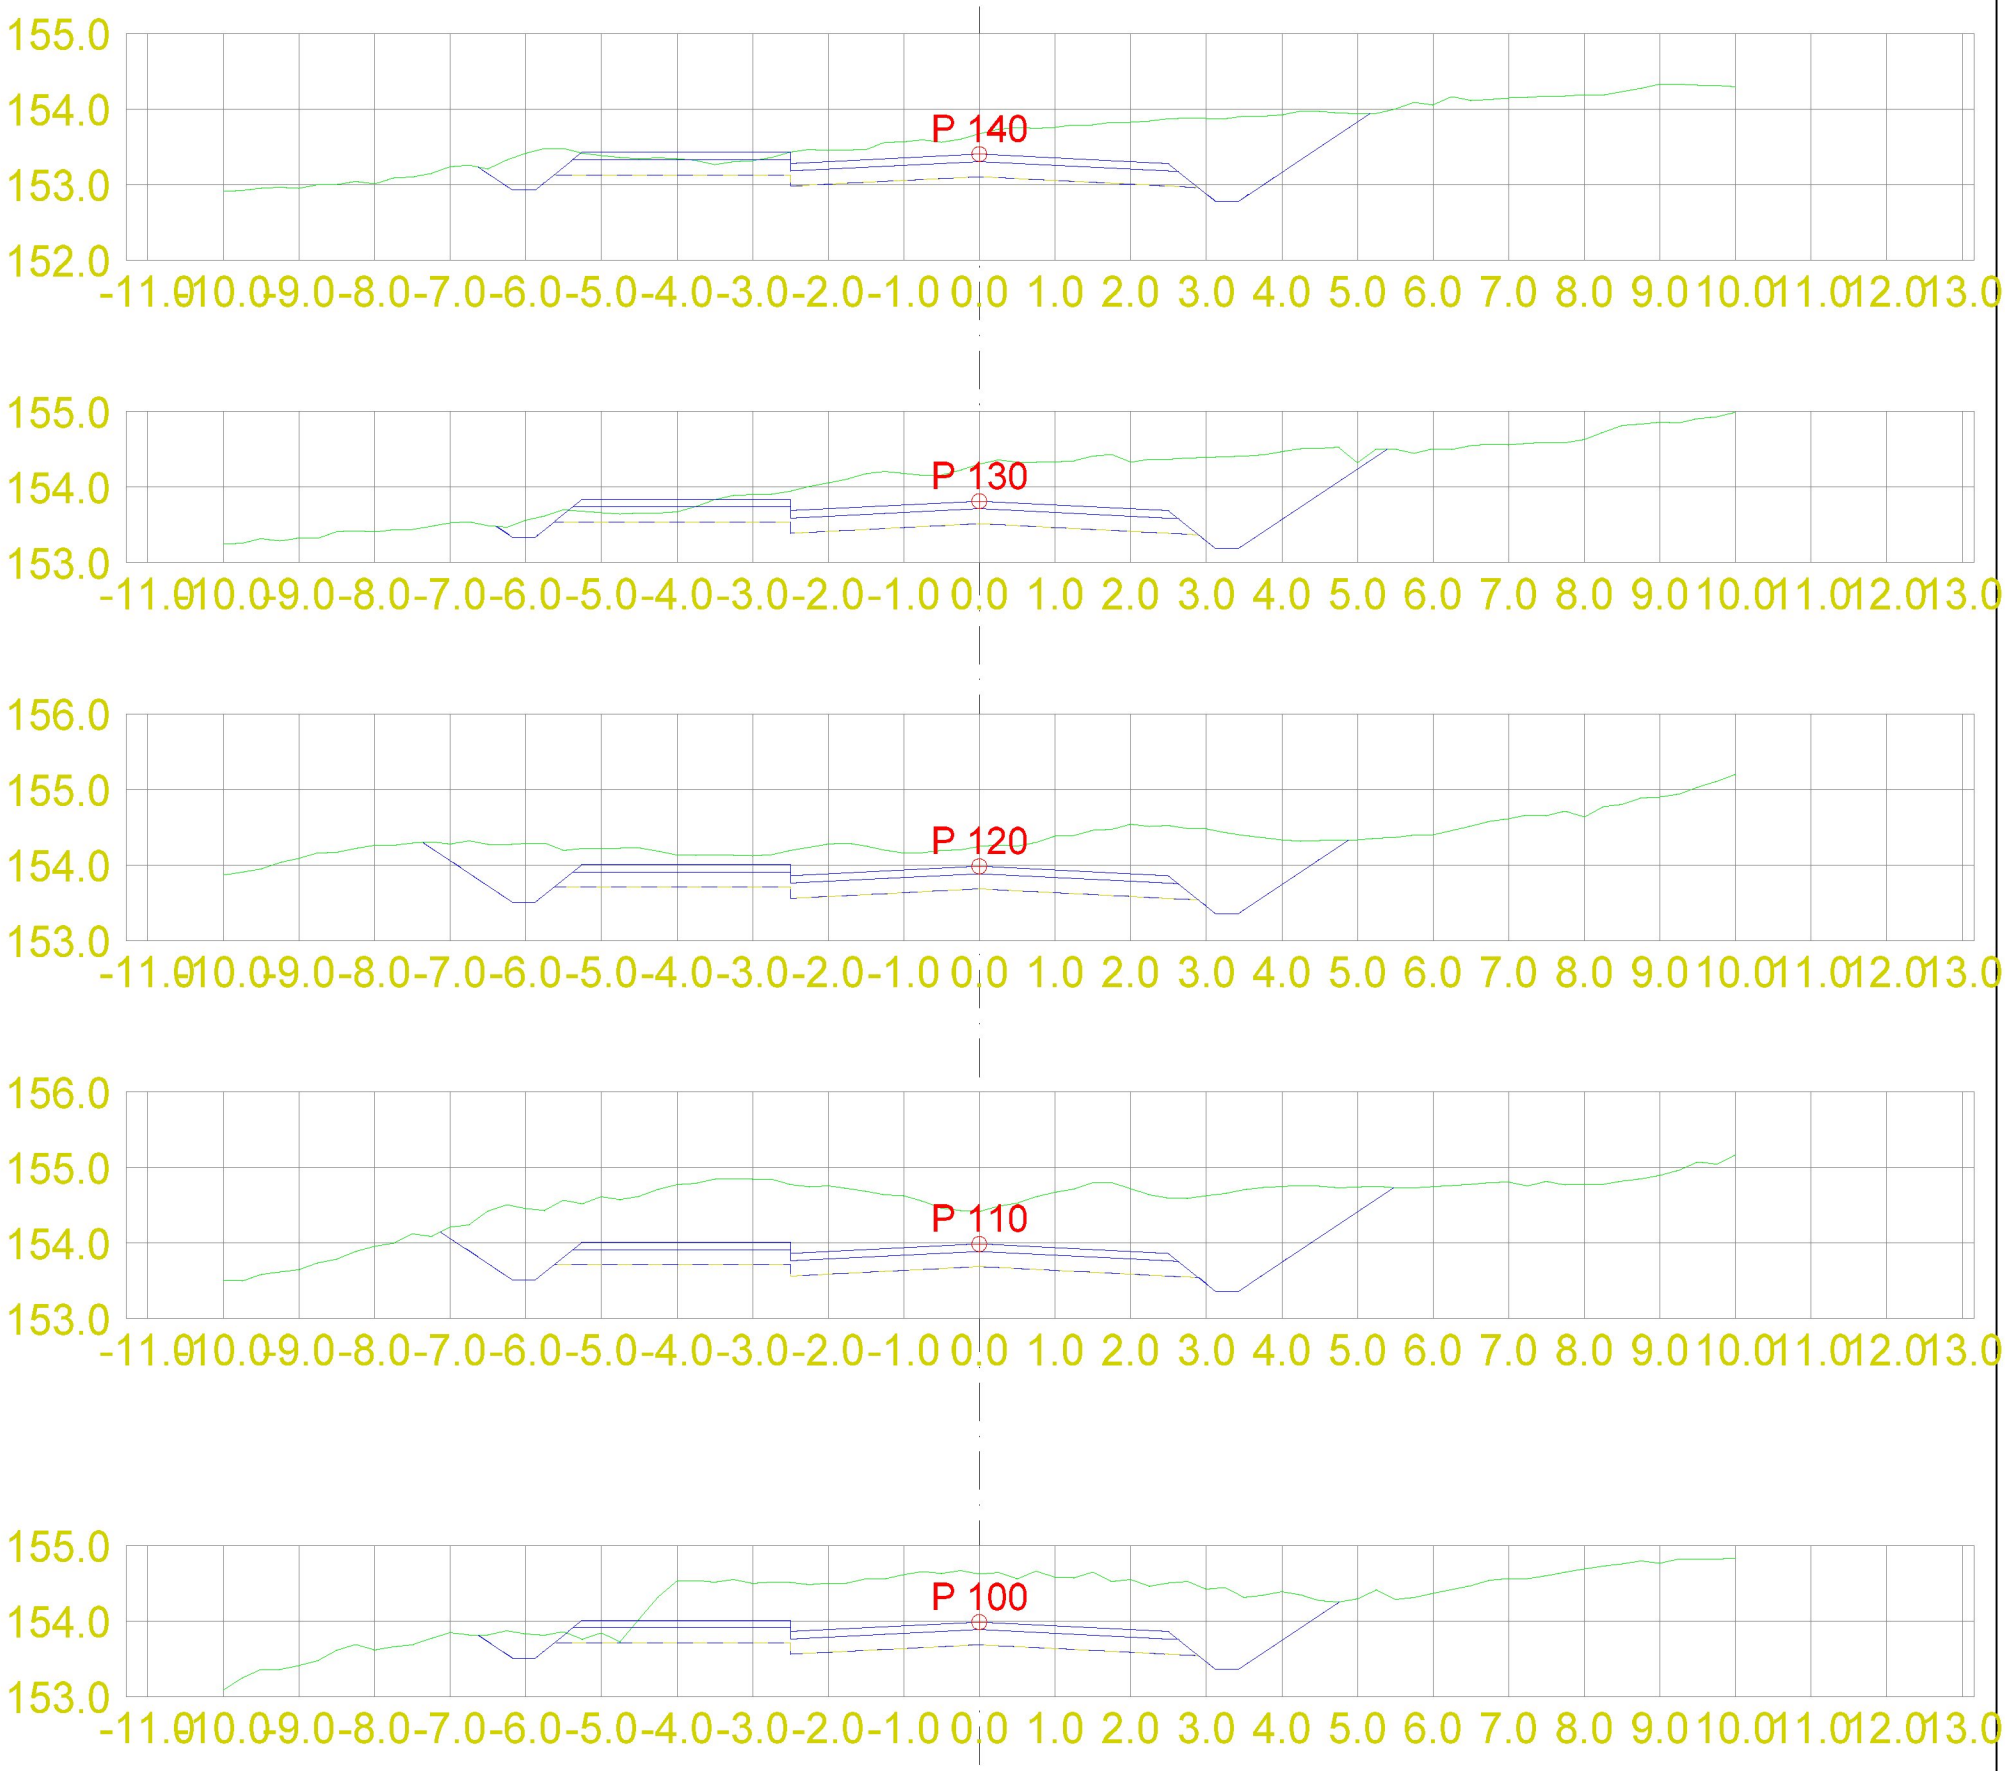

DATA/KARTGRUNNLAG:			OPPDRAGSGIVER:		TVERRPROFILER - VEG PROSJEKT: Hollerud Boligfelt Tverrprofiler SKV5
DATO: 21.09.2021	MÅLES.: 1:100 (A3)	KONSTR.:	MjøsPlan AS	TEGN.NR.: 309	VEG NR. / SIDE 3

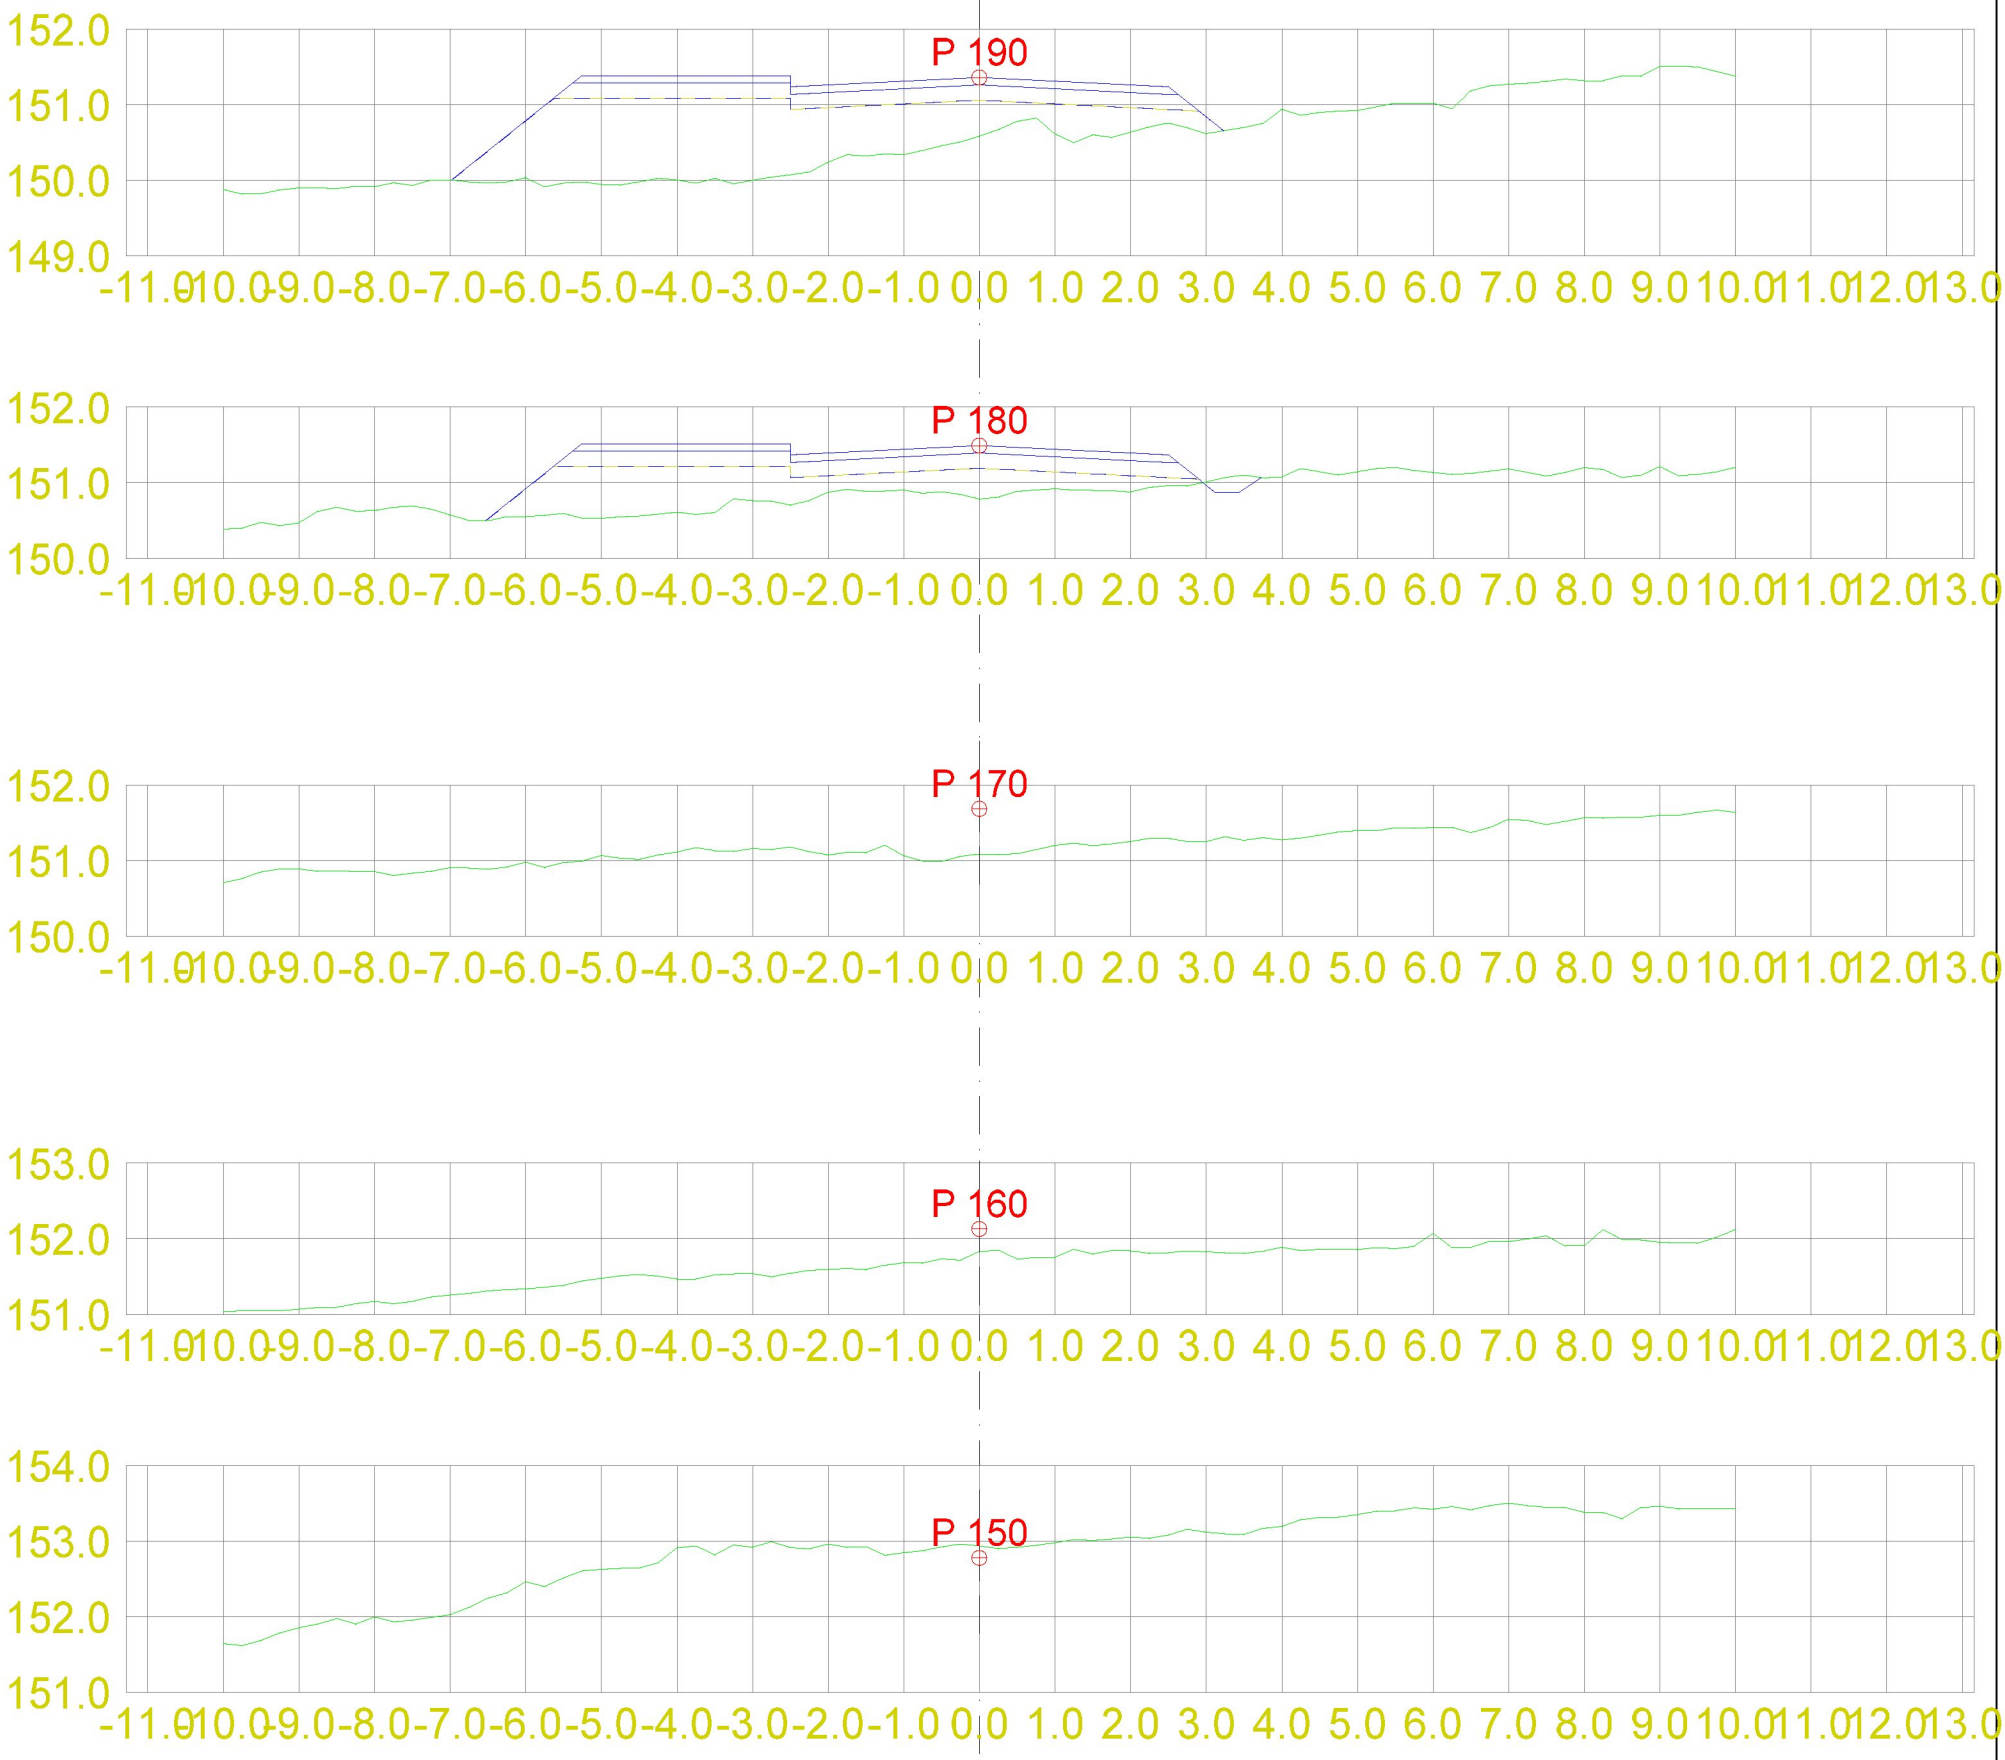

DATA/KARTGRUNNLAG:			OPPDRAGSGIVER:		TVERRPROFILER - VEG PROSJEKT: Hollerud Boligfelt Tverrprofiler SKV5
DATO: 21.09.2021	MÅLES.: 1:100 (A3)	KONSTR.:	MjøsPlan AS	TEGN.NR.: 309	VEG NR. / SIDE 4

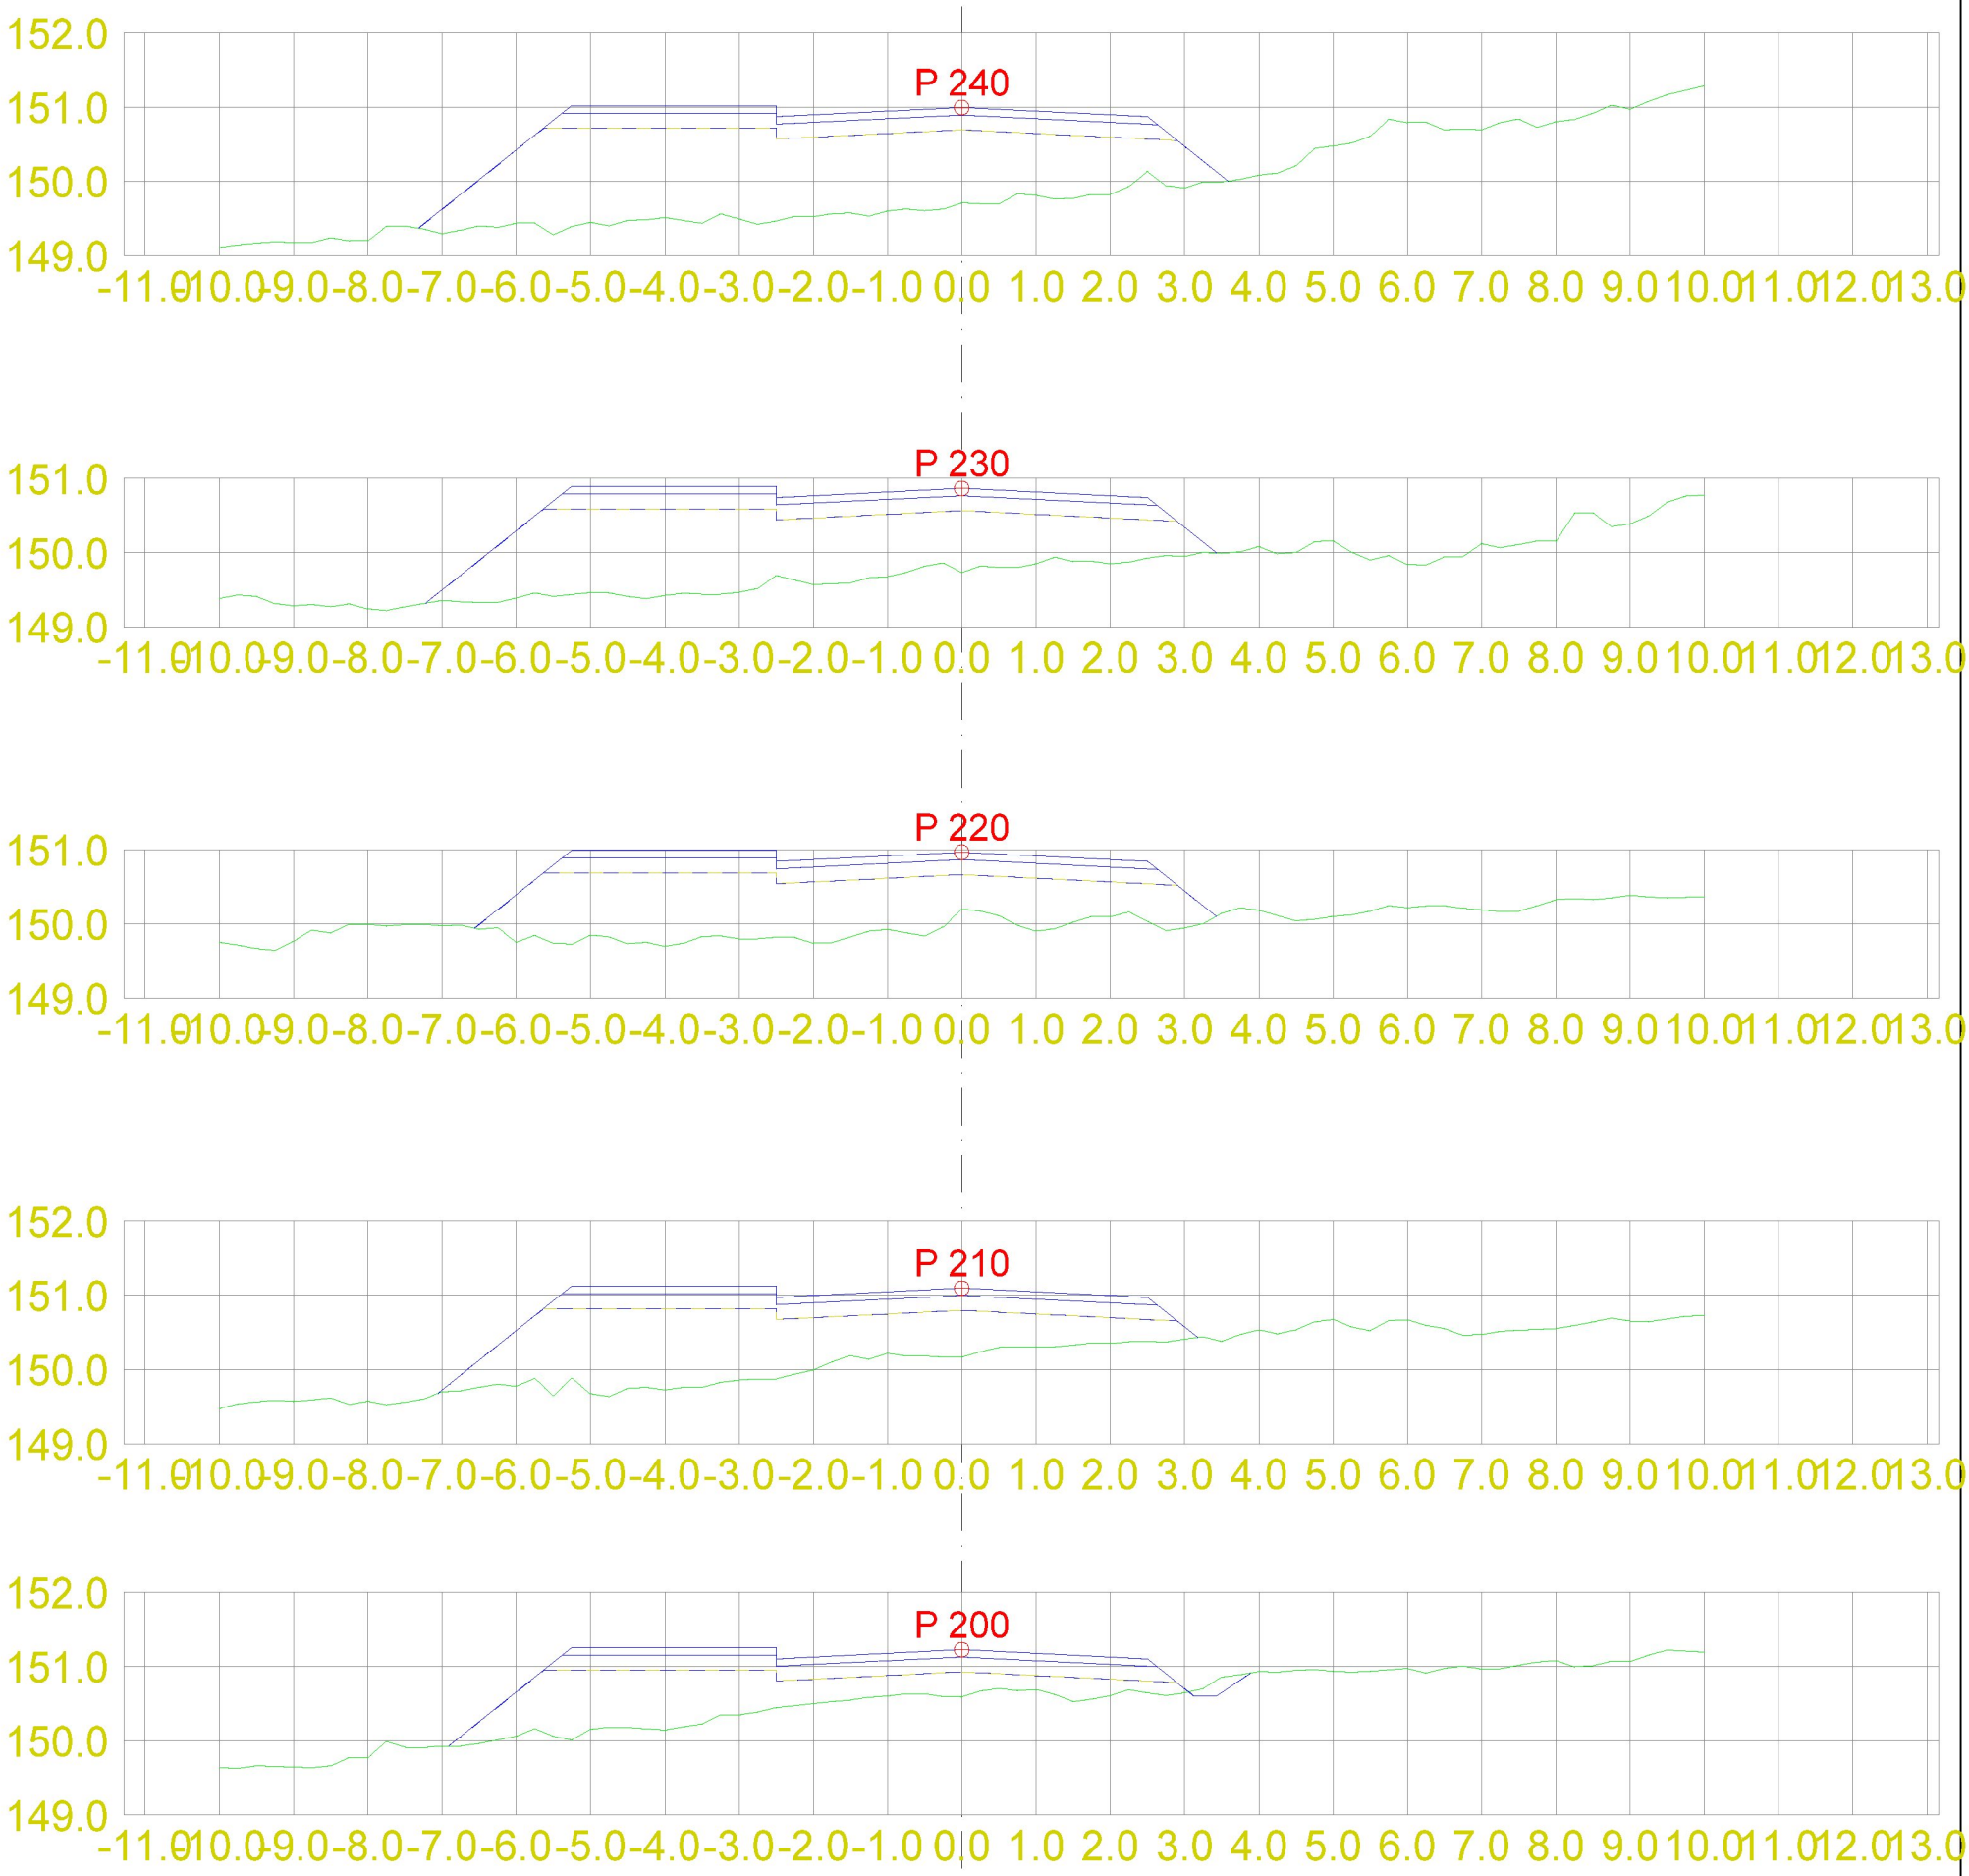

DATA/KARTGRUNNLAG:			OPPDRAGSGIVER:		TVERRPROFILER - VEG PROSJEKT: Hollerud Boligfelt Tverrprofiler SKV5
DATO: 21.09.2021	MÅLES.: 1:100 (A3)	KONSTR.:	MjøsPlan AS	TEGN.NR.: 309	VEG NR. / SIDE 5

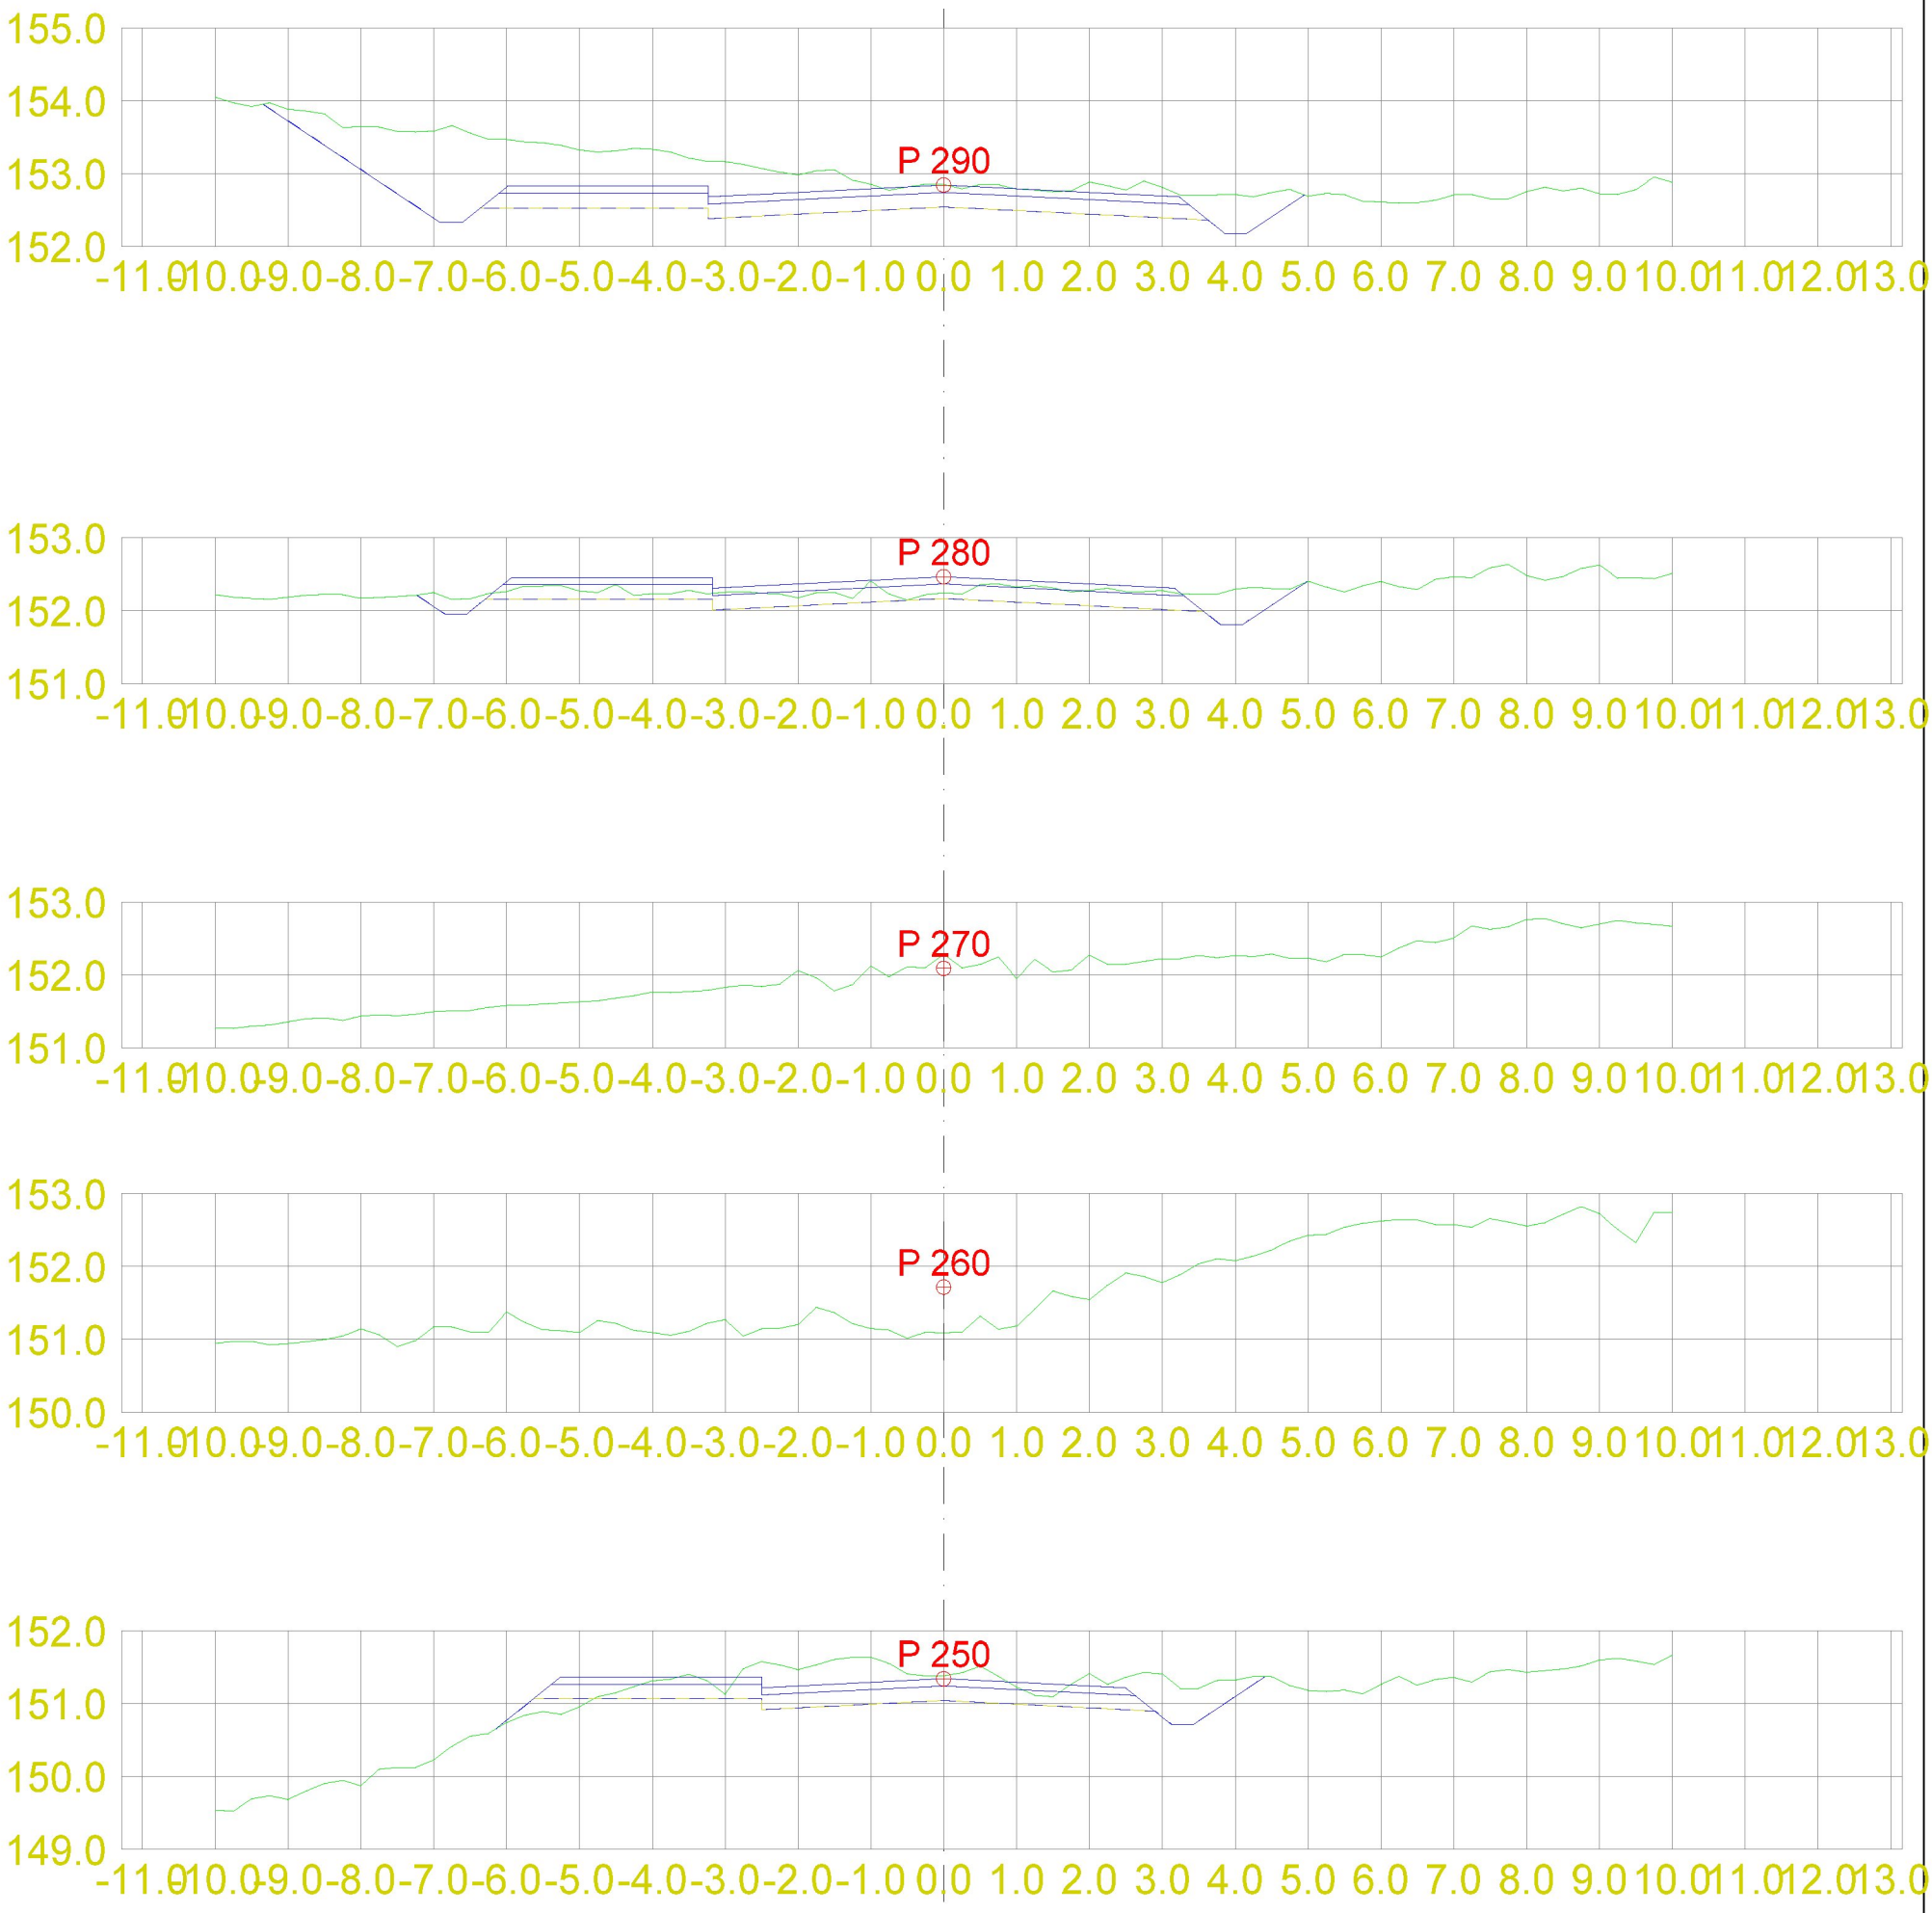

DATA/KARTGRUNNLAG:			OPPDRAGSGIVER:		TVERRPROFILER - VEG PROSJEKT: Hollerud Boligfelt Tverrprofiler SKV5
DATO: 21.09.2021	MÅLES.: 1:100 (A3)	KONSTR.:	MjøsPlan AS	TEGN.NR.: 309	VEG NR. / SIDE 6

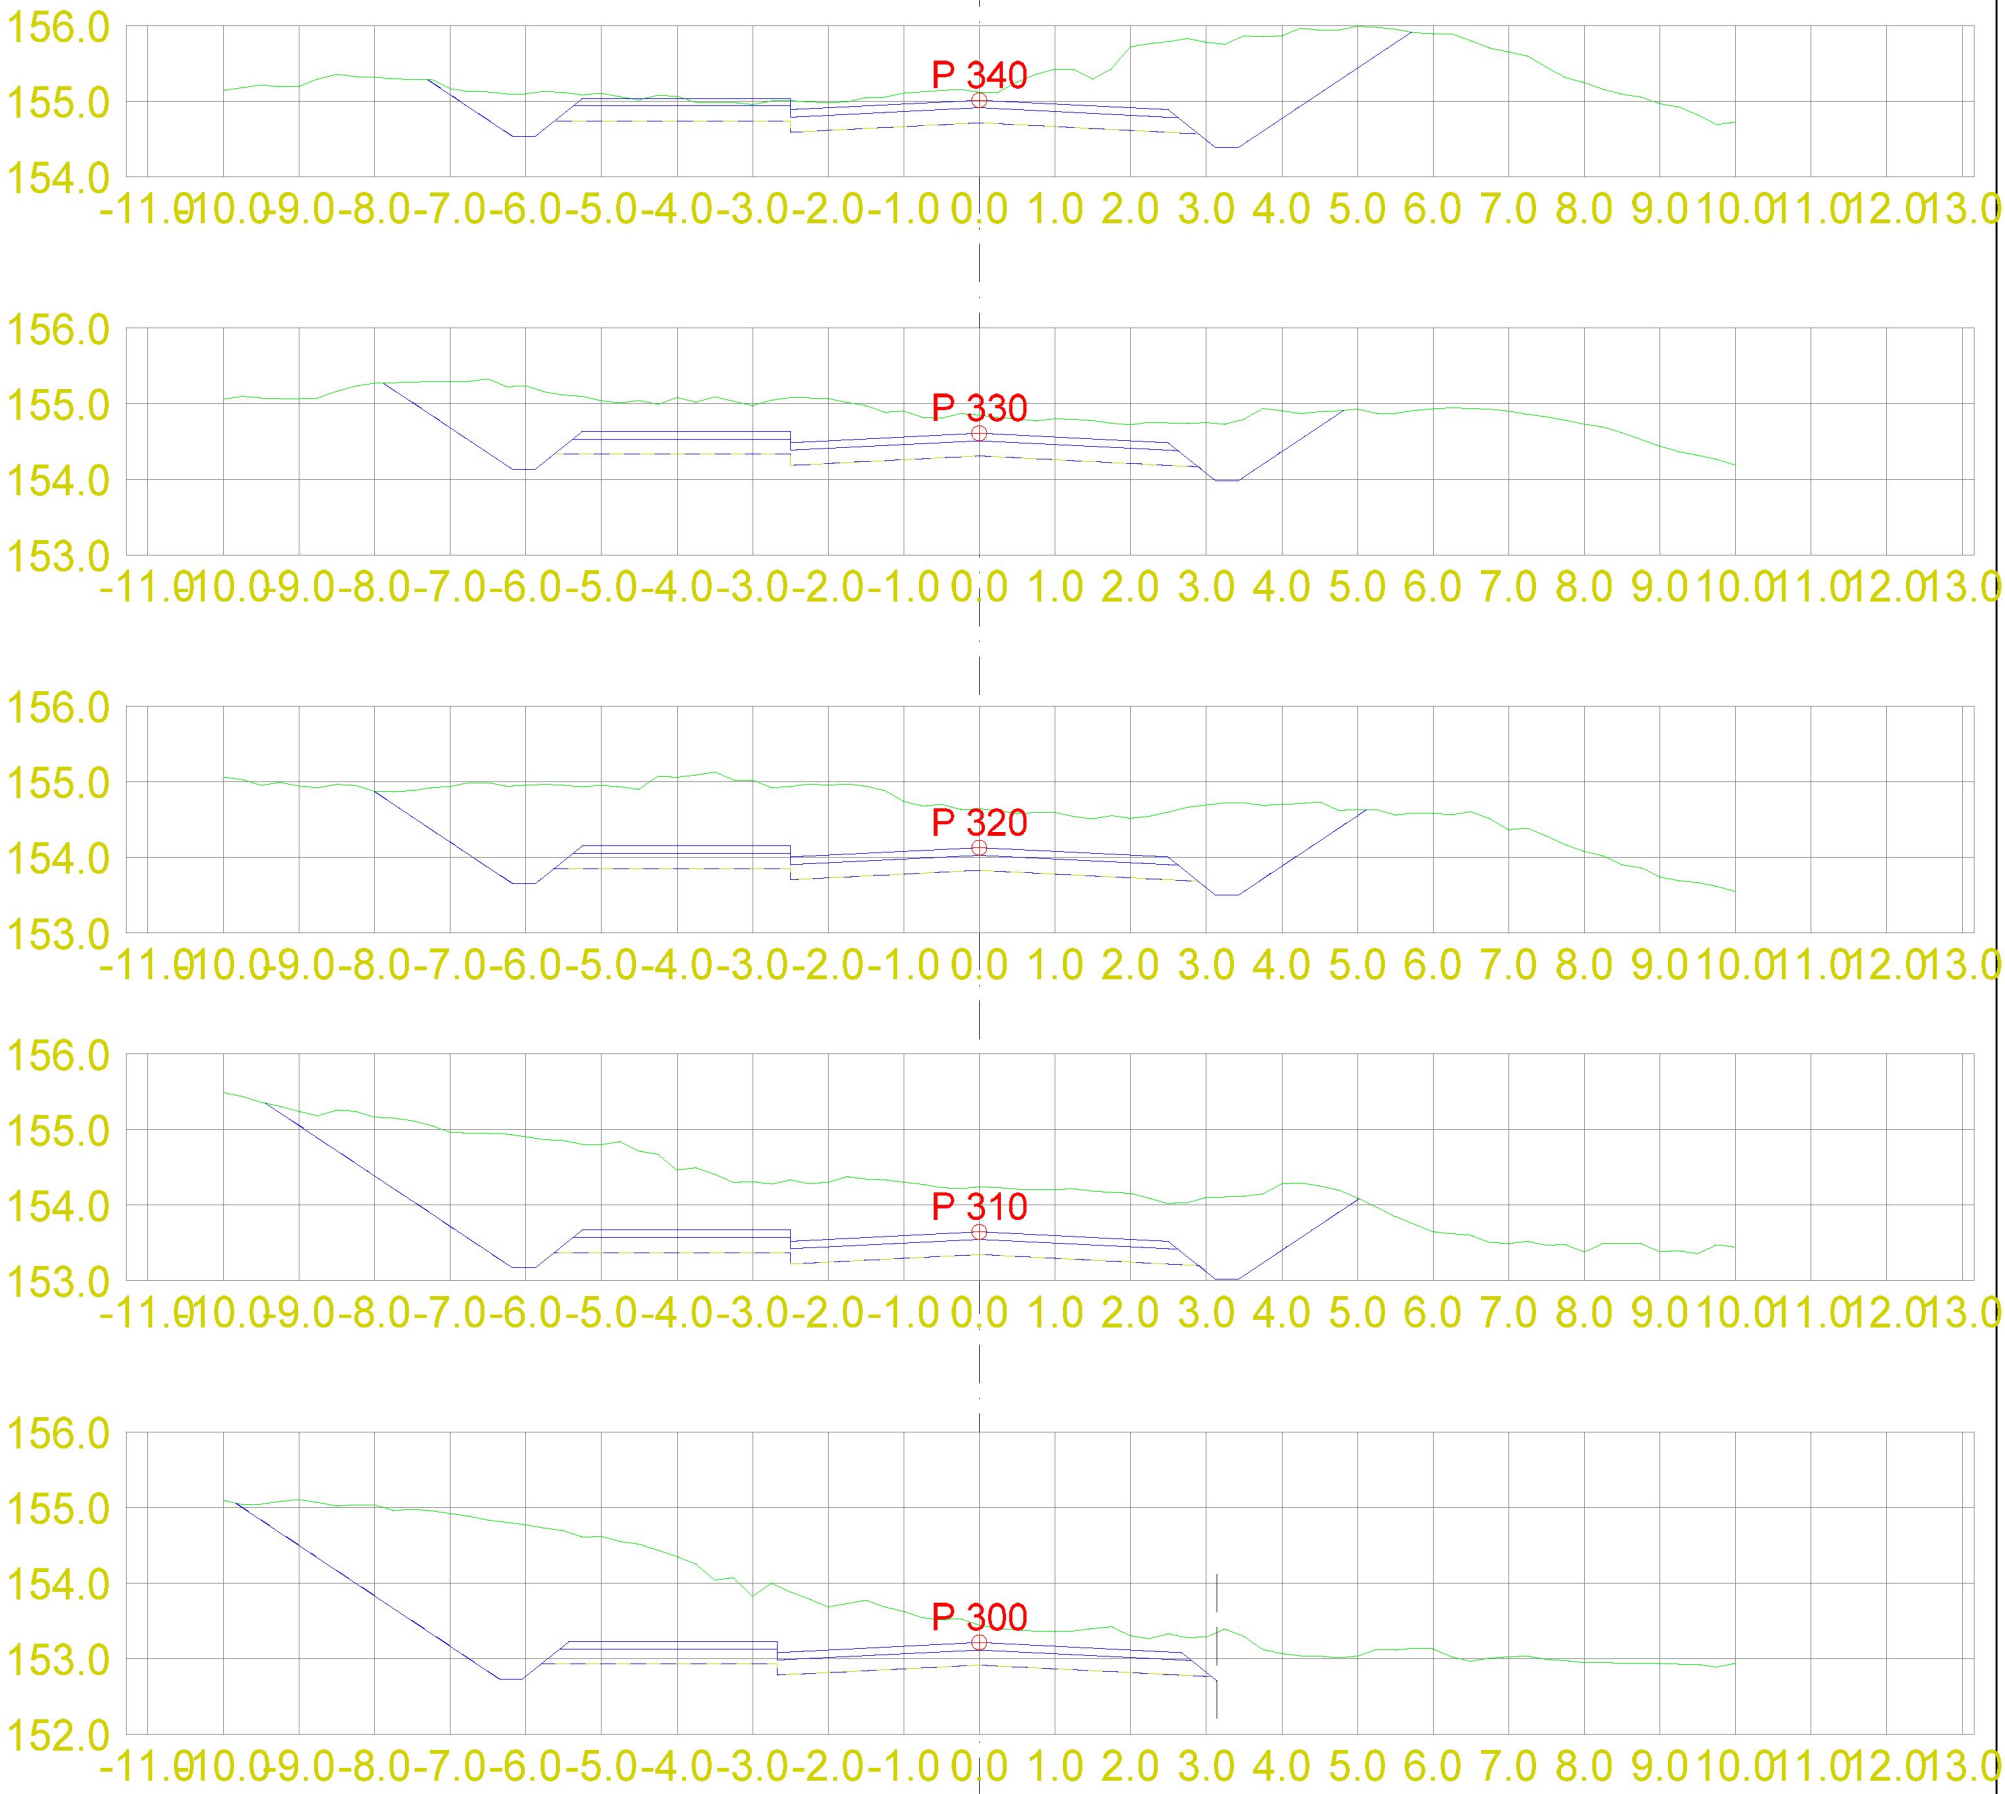

DATA/KARTGRUNNLAG:			OPPDRAGSGIVER:		TVERRPROFILER - VEG
					PROSJEKT: Hollerud Boligfelt Tverrprofiler SKV5
DATO:	MÅLES.:	KONSTR.:		TEGN.NR.:	
21.09.2021	1:100 (A3)			309	VEG NR. / SIDE 7

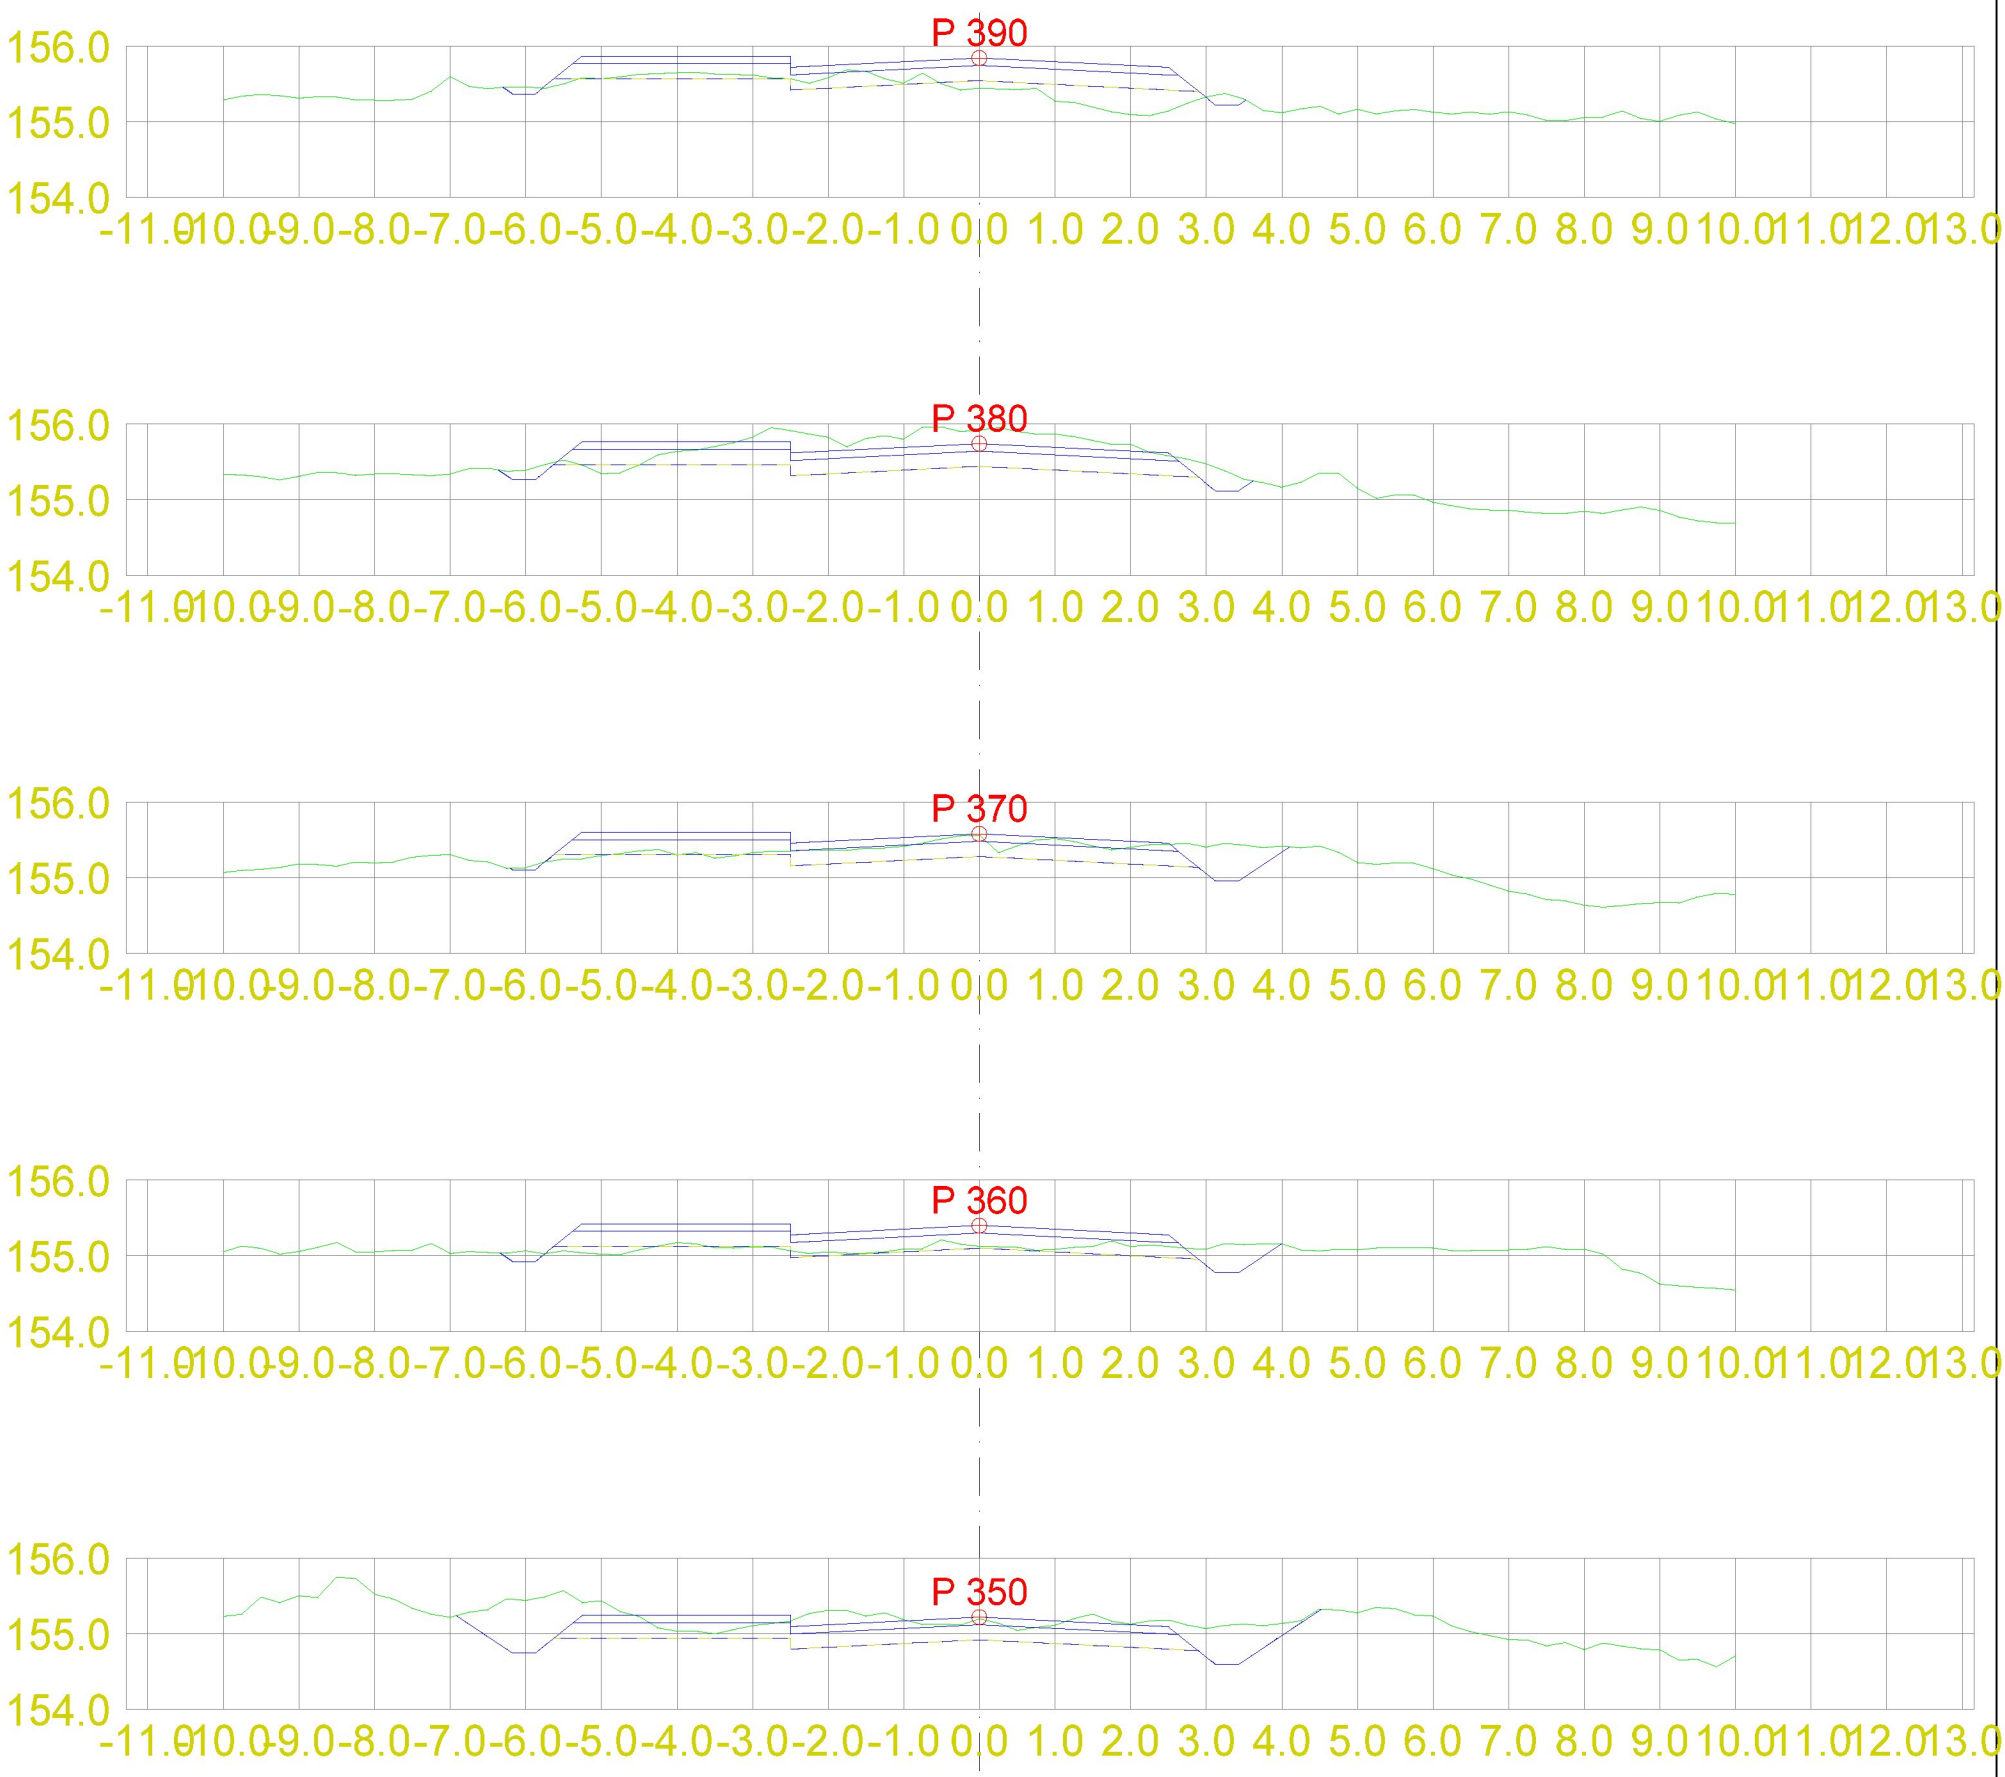

DATA/KARTGRUNNLAG:			OPPDRAGSGIVER:		TVERRPROFILER - VEG PROSJEKT: Hollerud Boligfelt Tverrprofiler SKV5
DATO: 21.09.2021	MÅLES.: 1:100 (A3)	KONSTR.:	MjøsPlan AS	TEGN.NR.: 309	VEG NR. / SIDE 8

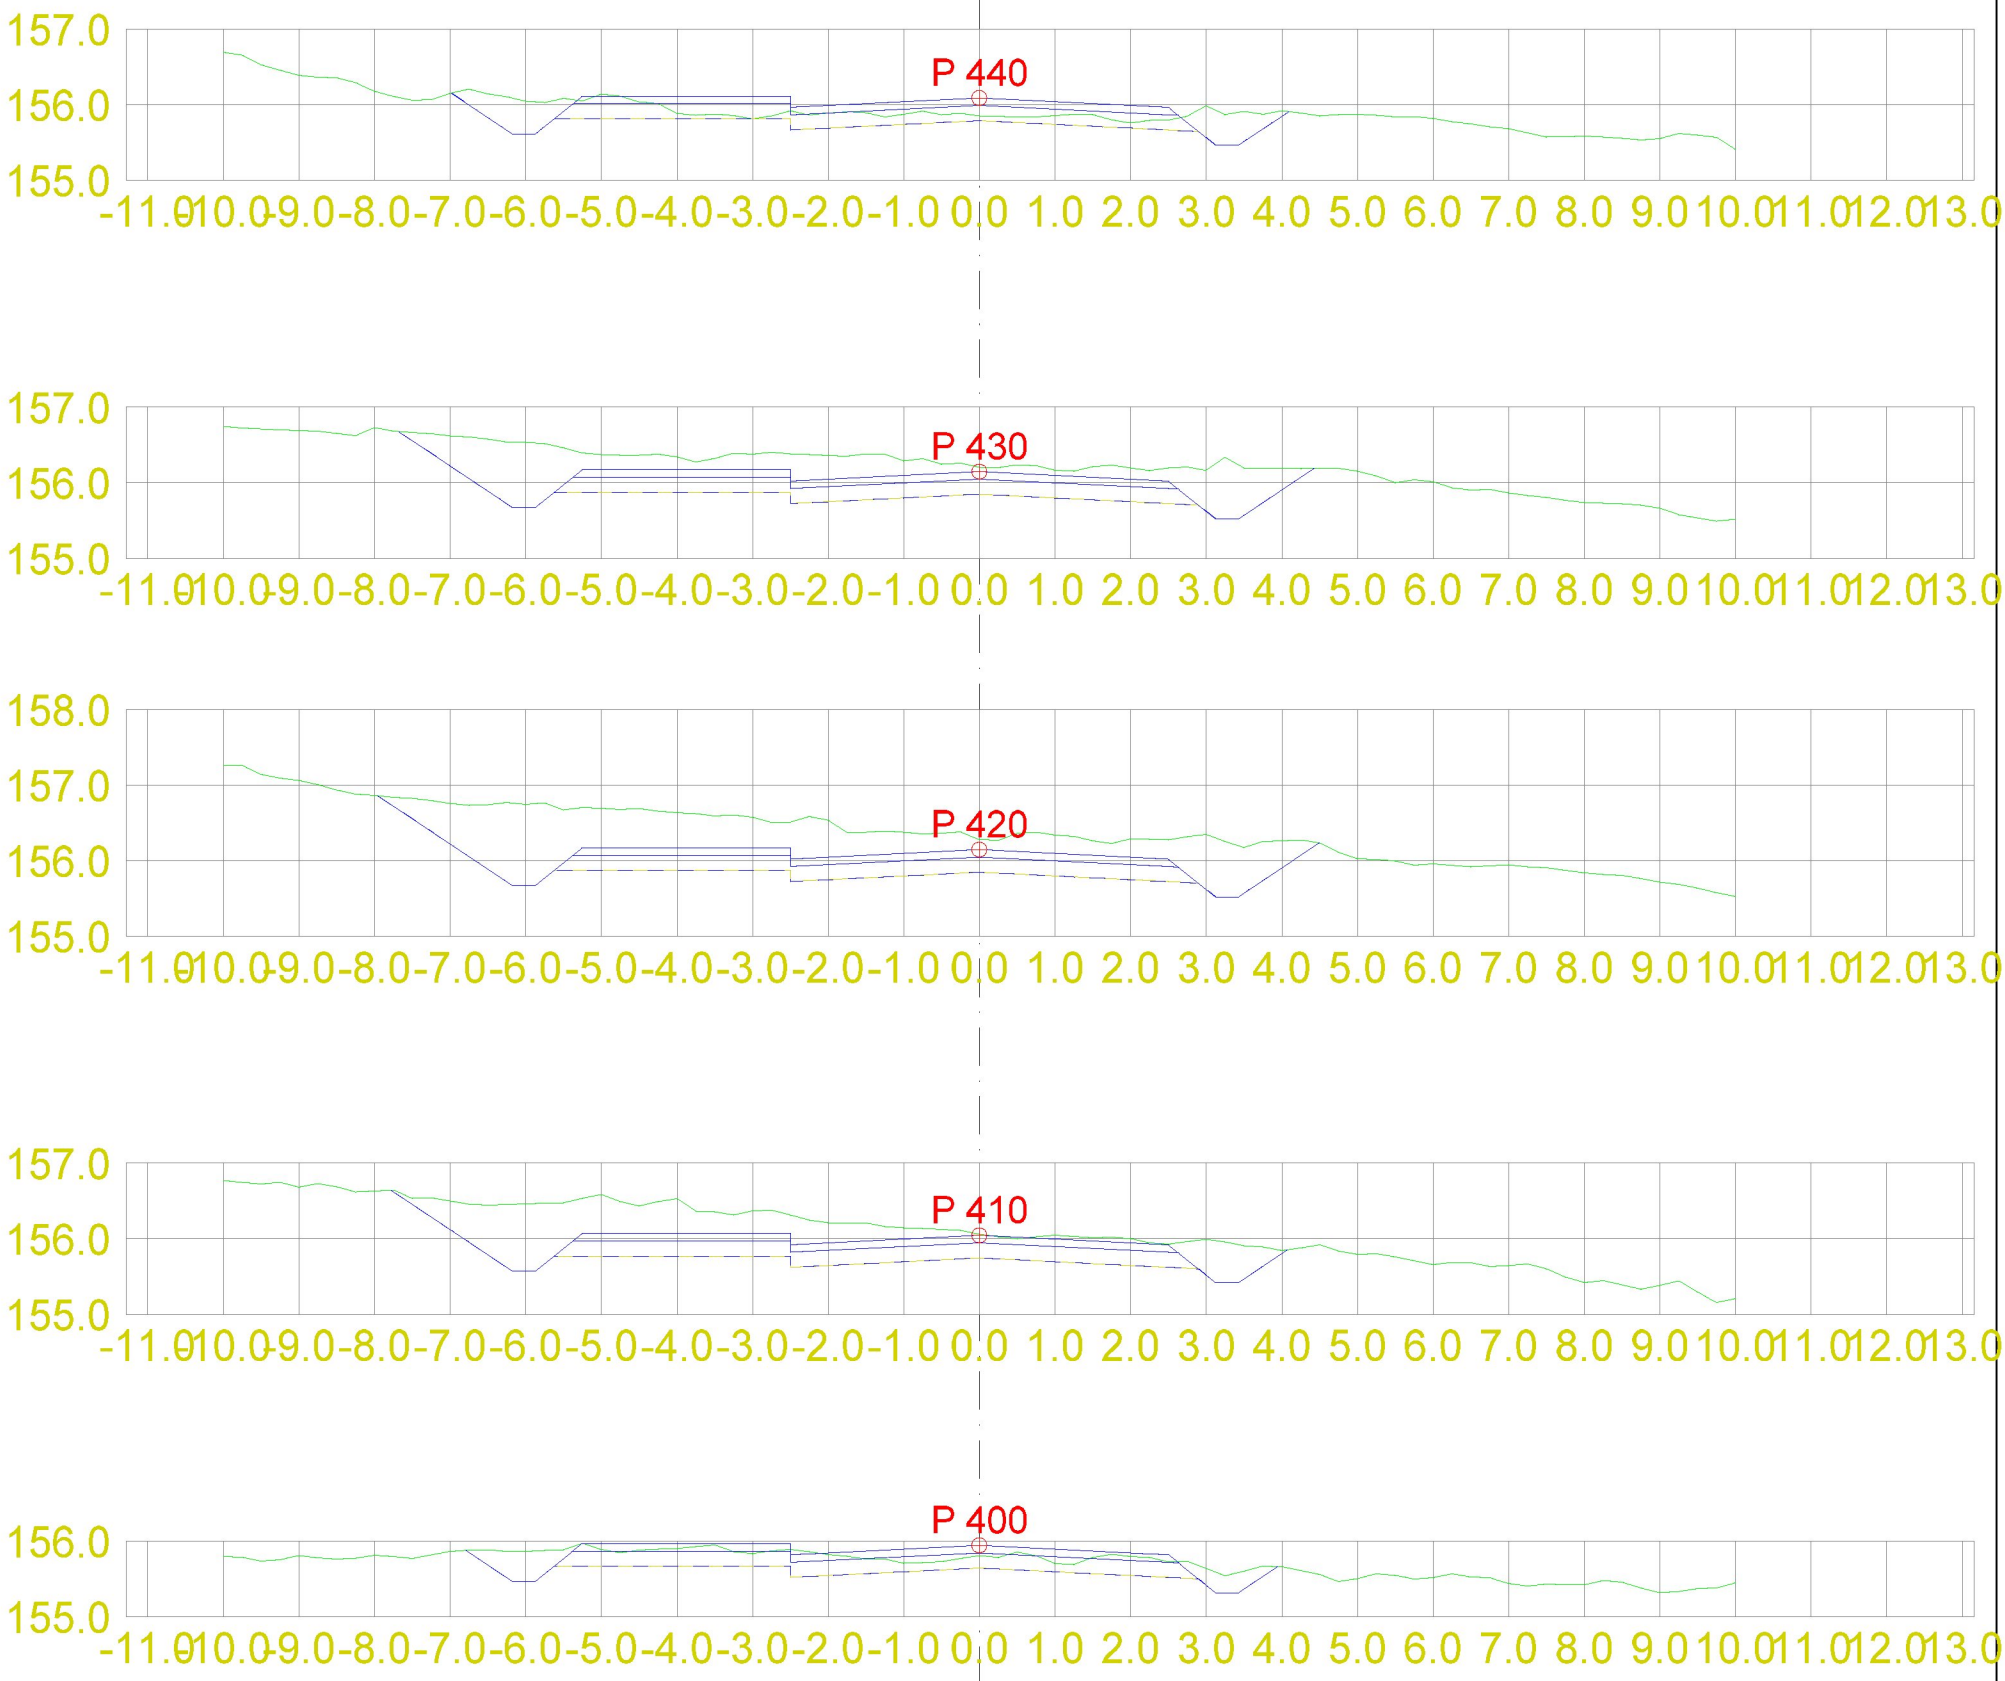

DATA/KARTGRUNNLAG:

OPPDRAGSGIVER:

TVERRPROFILER - VEG

PROSJEKT: Hollerud Boligfelt
Tverrprofiler SKV5

DATO:	MÅLES.:	KONSTR.:		TEGN.NR.:
21.09.2021	1:100 (A3)		MjøsPlan AS	309

VEG NR.

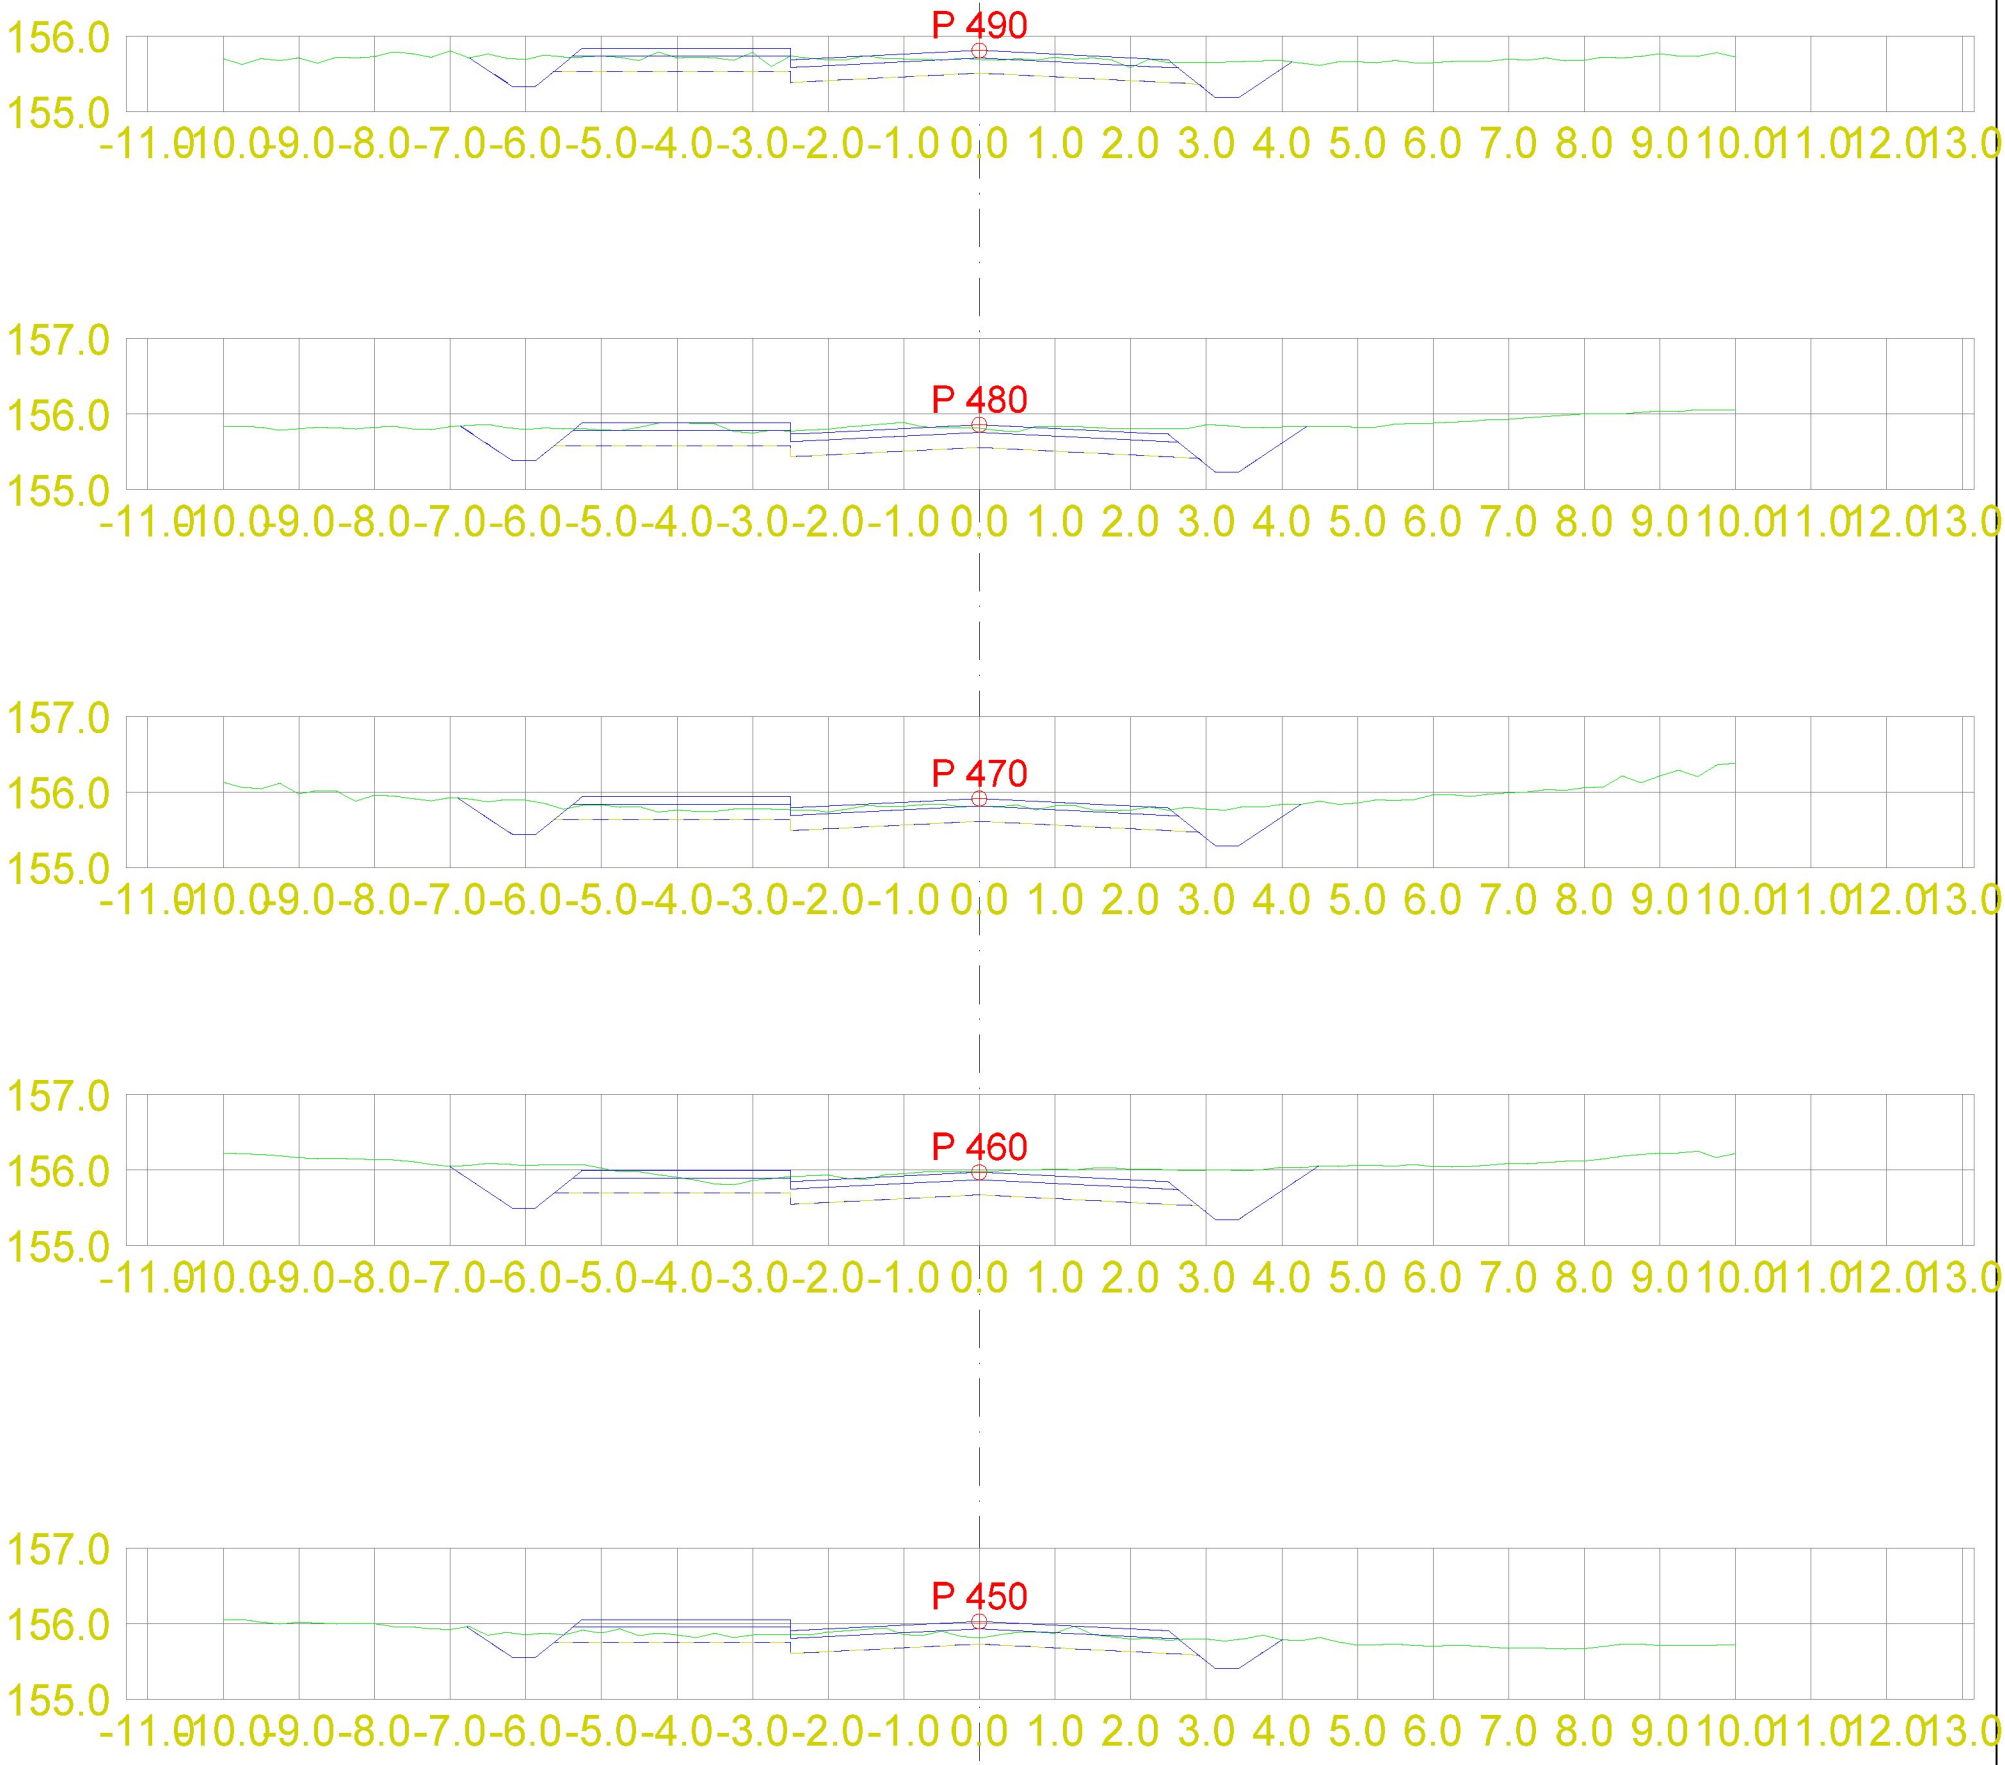

DATA/KARTGRUNNLAG:			OPPDRAGSGIVER:		TVERRPROFILER - VEG PROSJEKT: Hollerud Boligfelt Tverrprofiler SKV5
DATO: 21.09.2021	MÅLES.: 1:100 (A3)	KONSTR.:	MjøsPlan AS	TEGN.NR.: 309	VEG NR. / SIDE 10

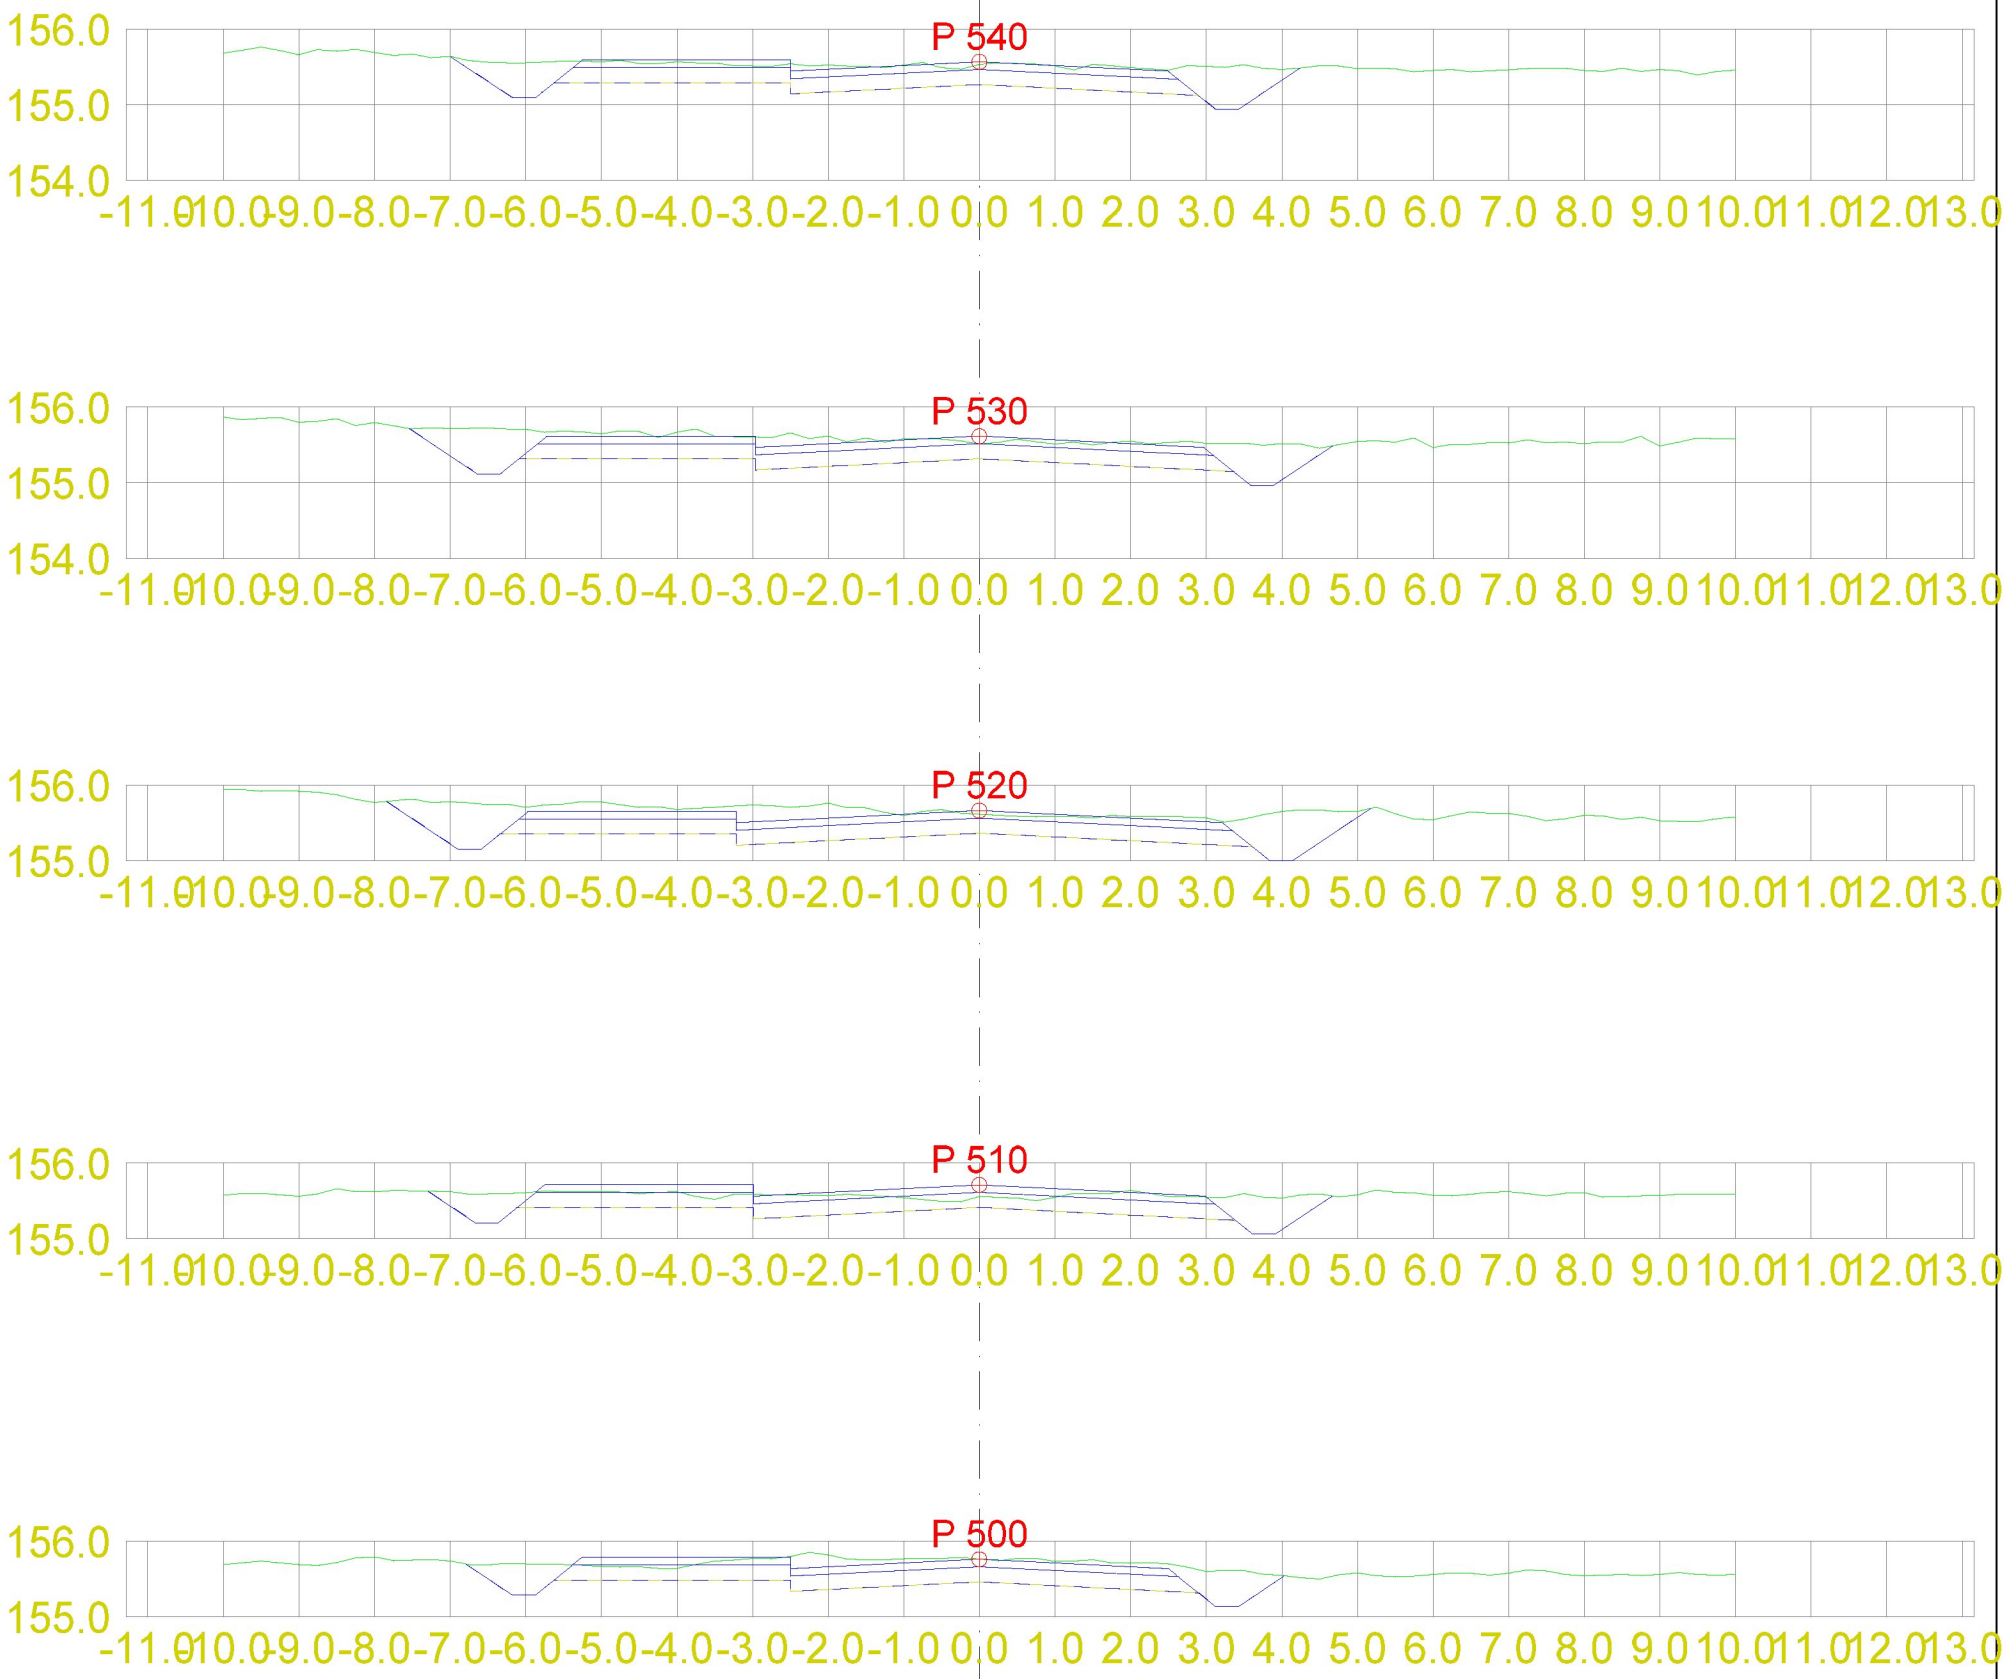

DATA/KARTGRUNNLAG:

OPPDRAGSGIVER:

TVERRPROFILER - VEG

PROSJEKT: Hollerud Boligfelt
Tverrprofiler SKV5

DATO:	MÅLES.:	KONSTR.:	TEGN.NR.:
21.09.2021	1:100 (A3)		309

VEG NR.

SIDE 11

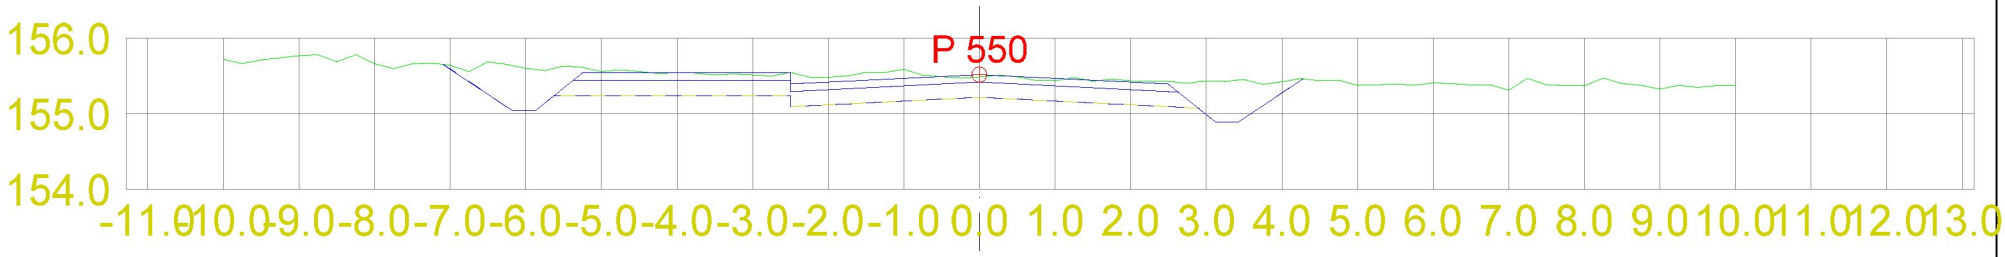

DATA/KARTGRUNNLAG:			OPPDRAGSGIVER:		TVERRPROFILER - VEG PROSJEKT: Hollerud Boligfelt Tverrprofiler SKV5
DATO: 21.09.2021	MÅLES.: 1:100 (A3)	KONSTR.:	MjøsPlan AS	TEGN.NR.: 309	VEG NR. / SIDE 12