


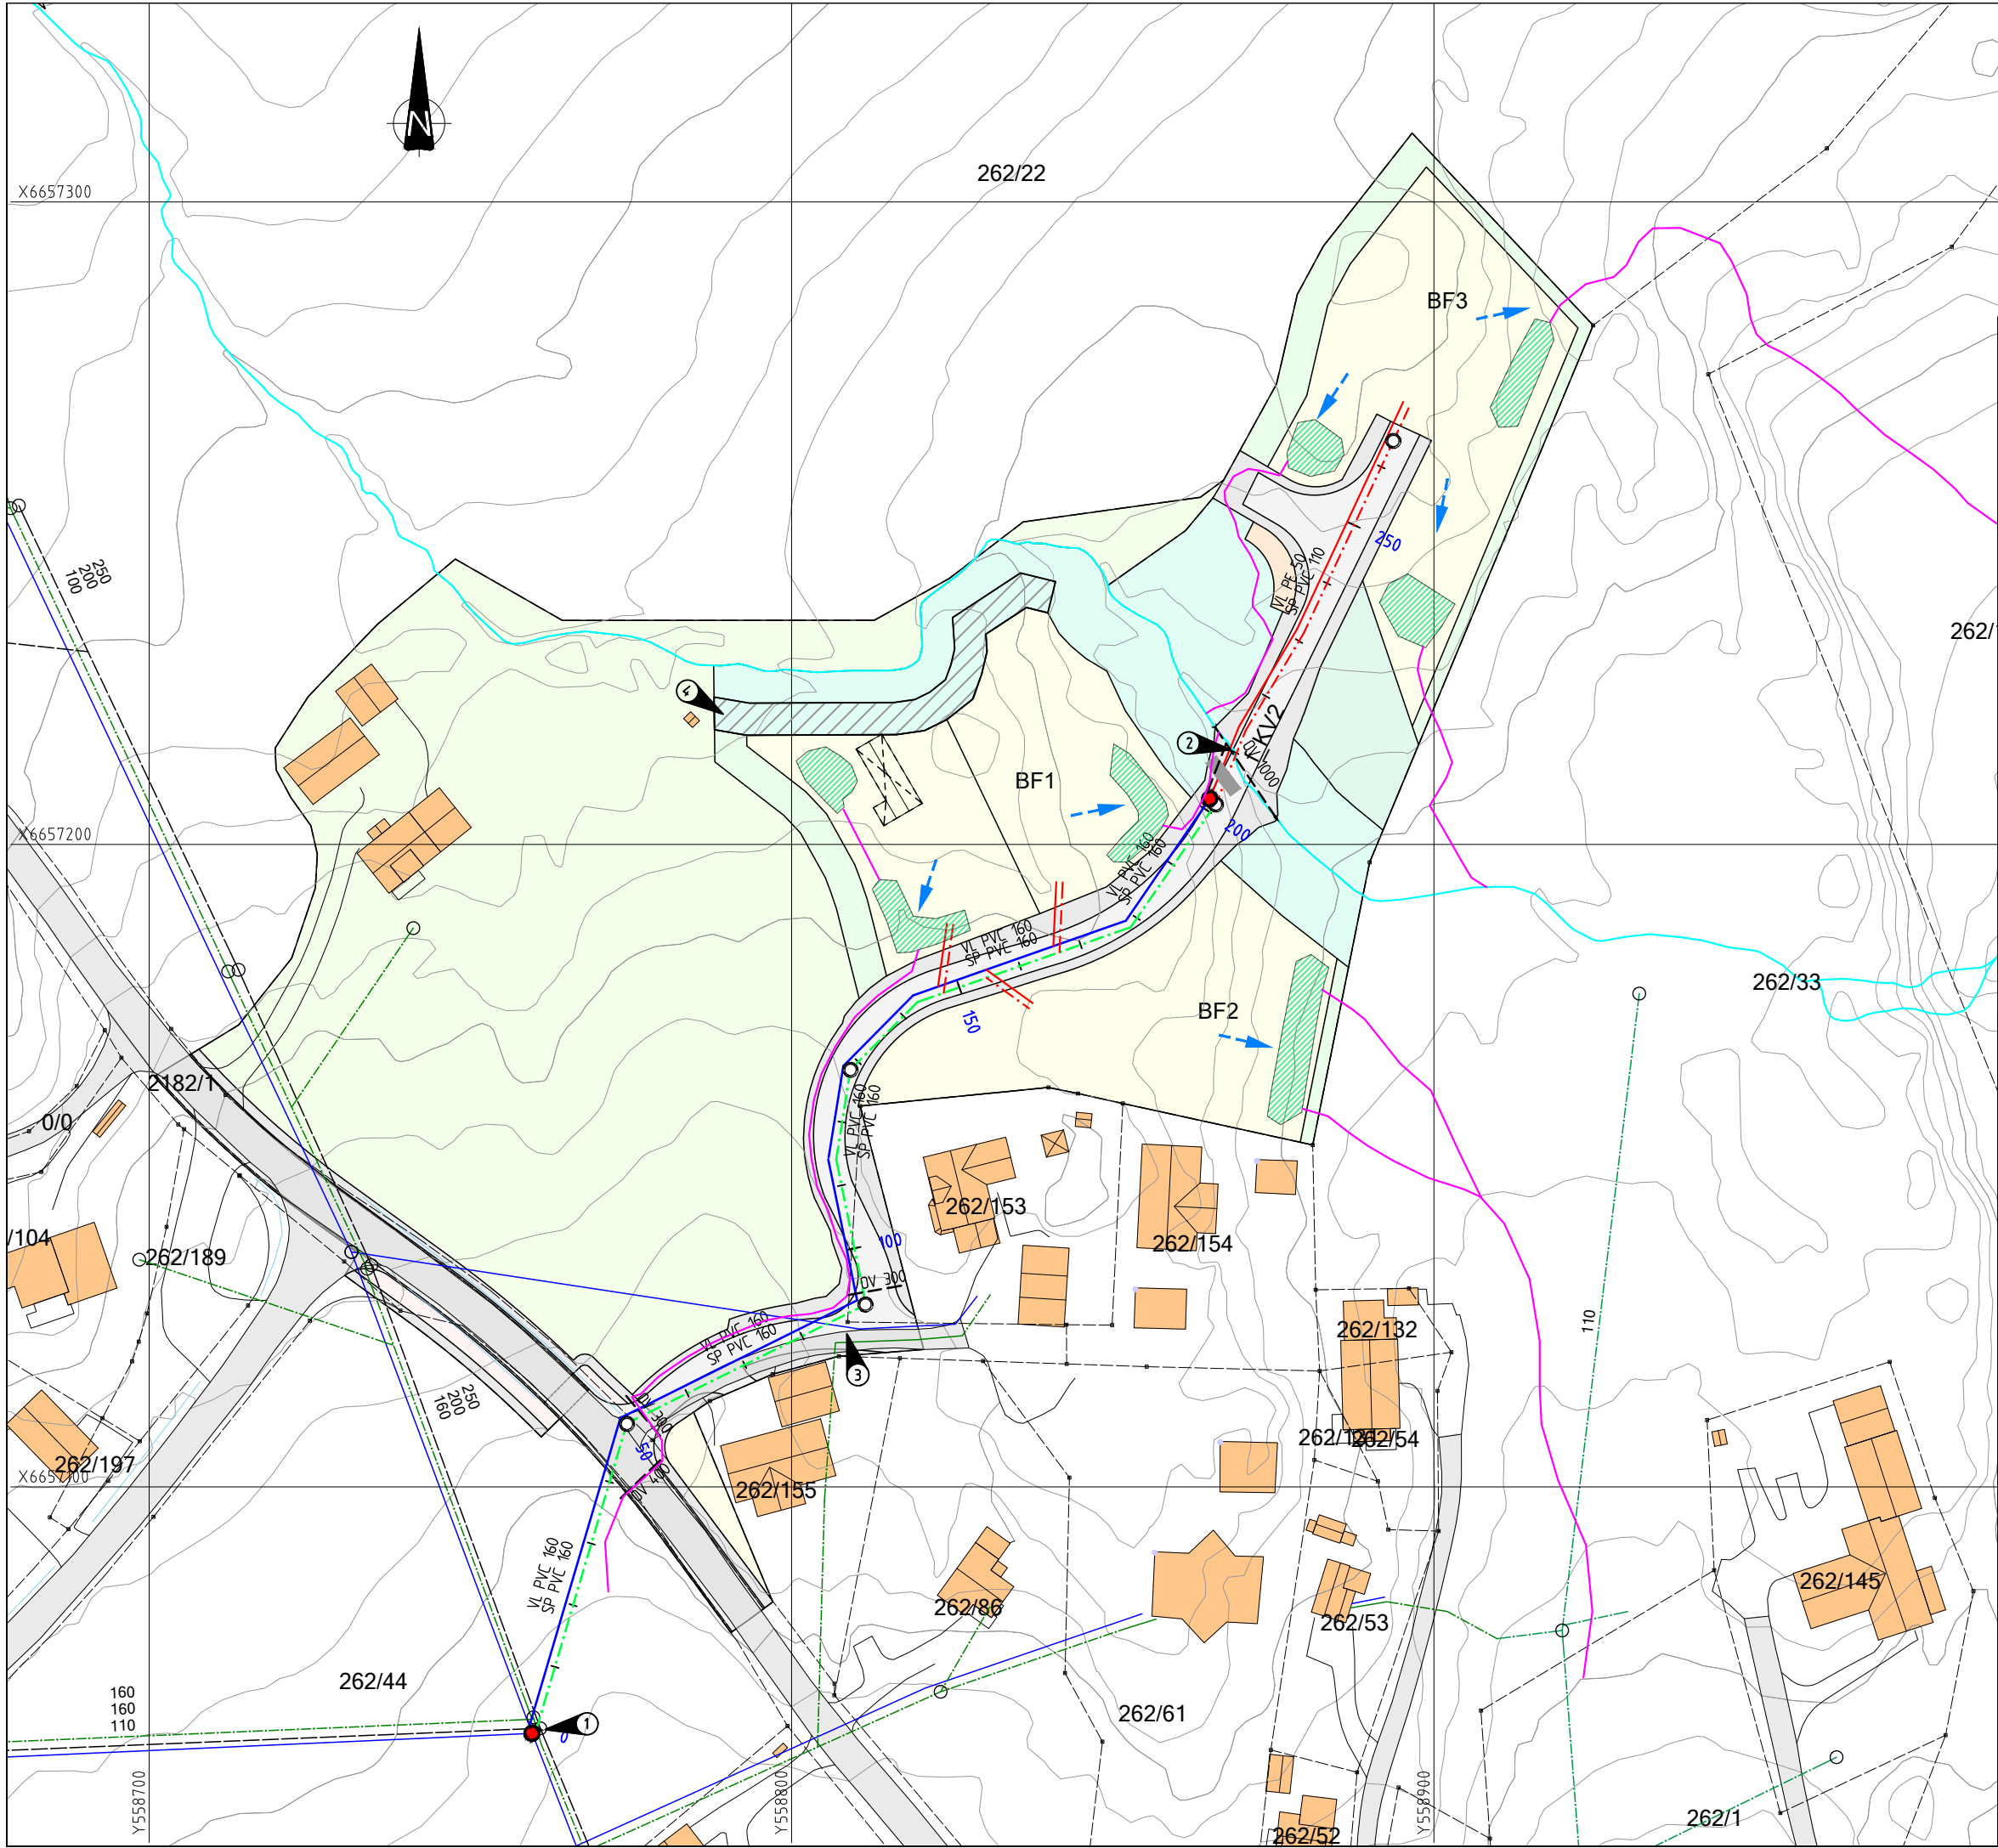

Tegnforklaring

Ledninger	Prosjektert	Eksisterende
Vannledning		
Spillvannsledning		
OV/stikkrenne		
Privat vann		
Privat spillvann		

Symboler

Kum	
Brannkum	
Sperresjikt i grøft	
Flomvei/dreneringslinjer	
Fallretning OV	
Prinsipp infiltrasjons- og fordrøyningsflater	

- ① Tilknyttes eksist. nett. Krever ny VK eller utskifting av deler i eksist.
- ② VA krysser under stikkrenne
- ③ Eksisterende stikkledninger bør vurderes tilknyttet nytt anlegg.
- ④ Evt. flomsikring av nye boliger må vurderes i byggeplan

Rev.	Tekst:	Rev.dato:	Kontr.:
-			



Prosjekt:
Reguleringsplan 462 - Norderud
VAO-plan
Situasjonsplan

Fase:
Regulering

Oppdragsnr.: 1042	Målestokk: A3 = 1:1000
Tegnet av: Kristian Grimnes	Dato: 28.11.2025
Tegningsnr.:	Rev.:
GH01	-