



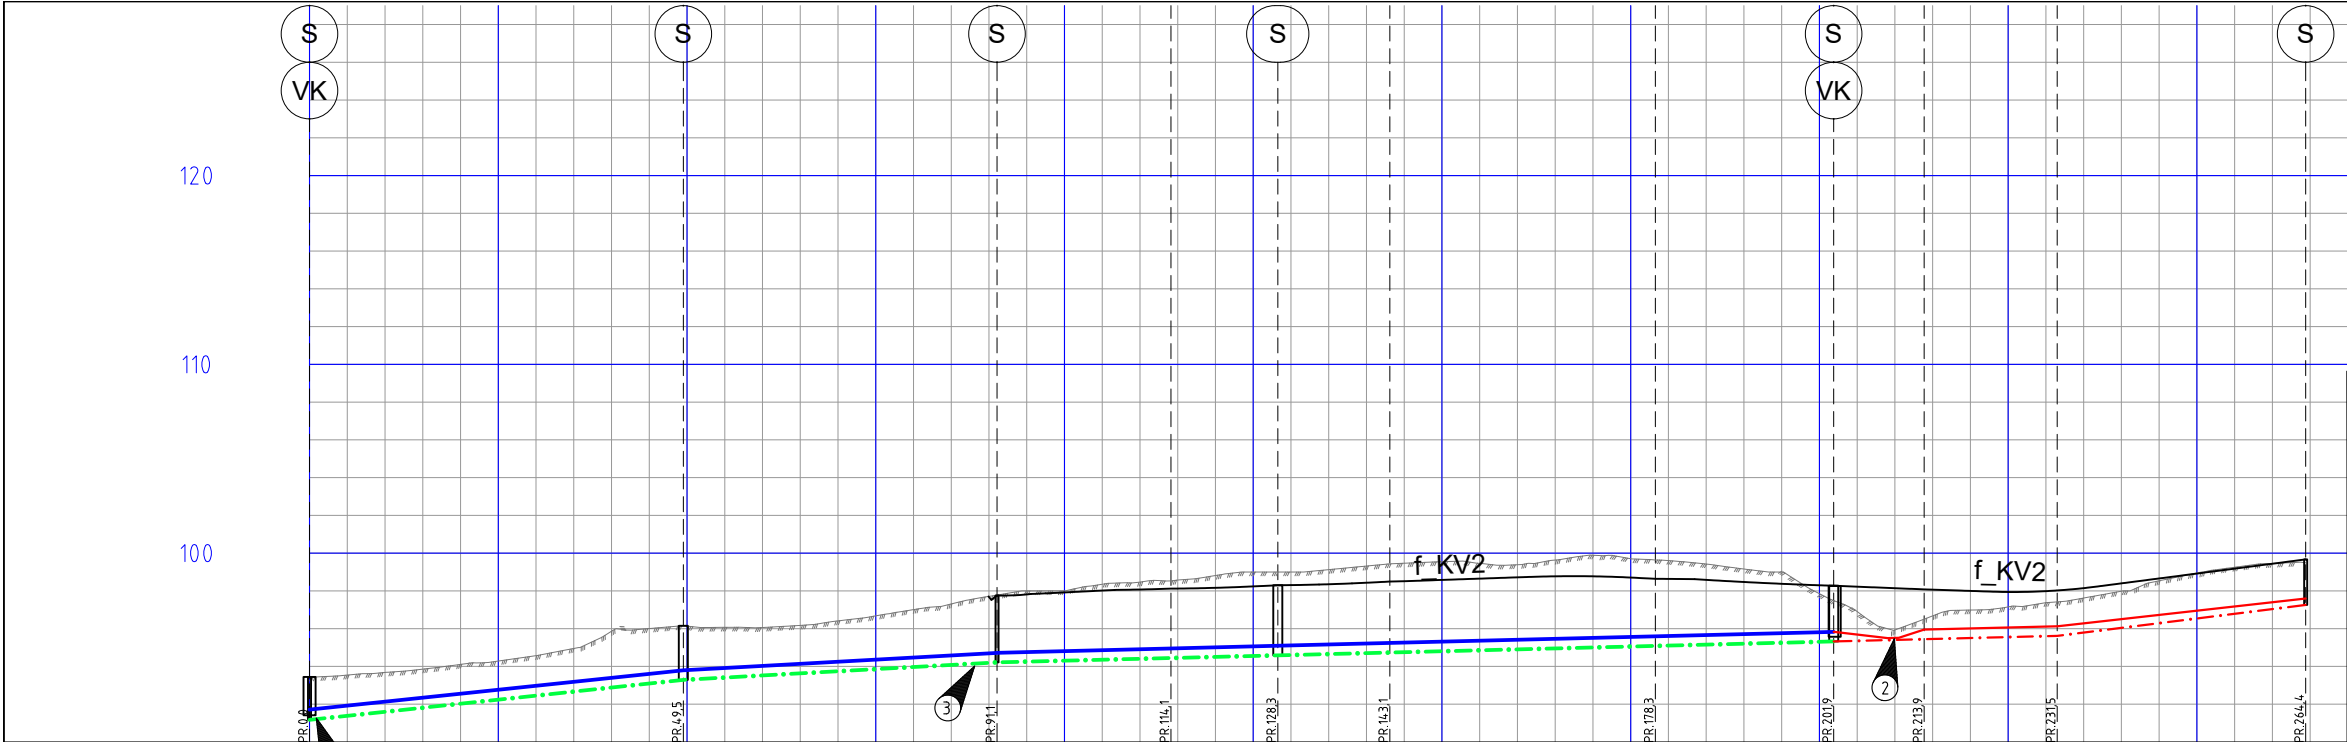

PROFIL NR.	
Grunneier	
Markslog	
Grunnforhold	
TERRENG H/TOPP VEGDEKKE	93,42 93,54 93,68 93,86 94,11 94,28 94,57 94,95 95,86 96,00 96,13 96,07 96,06 96,17 96,41 96,68 97,01 97,31 97,67 97,81 97,92 98,02 98,07 98,12 98,16 98,24 98,31 98,35 98,43 98,51 98,58 98,65 98,72 98,77 98,77 98,71 98,64 98,58 98,47 98,38 98,30 98,22 98,22 98,14 98,07 98,00 97,94 97,99 97,99 98,15 98,40 98,66 98,92 99,18 99,44 99,67
Hor.vinkelpunktavstand i m	49,5 49,5 42,0 41,5 41,8 22,3 23,0 22,8 10,0 14,2 14,1 14,8 35,2 35,4 23,6 23,6 12,0 17,6 17,7 32,9 32,9 44,7
Fall i %	42,0 41,5 22,3 23,0 22,8 10,0 14,2 14,1 14,8 35,2 35,4 23,6 23,6 12,0 17,6 17,7 32,9 32,9 44,7
Vannledning	
Kote utv. topp	91,71 93,80 94,72 95,09 95,24 95,60 95,83 95,50 95,95 96,13 97,26
Type og dim	160PVC-U PN10 SDR 21 50PE 100 PN10
Kumavstand i m	49,5 41,5 23,0 22,8 14,2 14,8 35,2 23,6 12,0 17,6 32,9
Fall i %	42,8 22,3 10,0 10,0 10,0 10,0 10,0 10,0 10,0 10,0 49,8
Spillvannsledning	
Kote innv. bunn	91,17 93,29 94,21 94,44 94,59 94,73 95,09 95,32 95,44 95,62 97,26
Type og dim	160PVC SN8 110PVC SN8

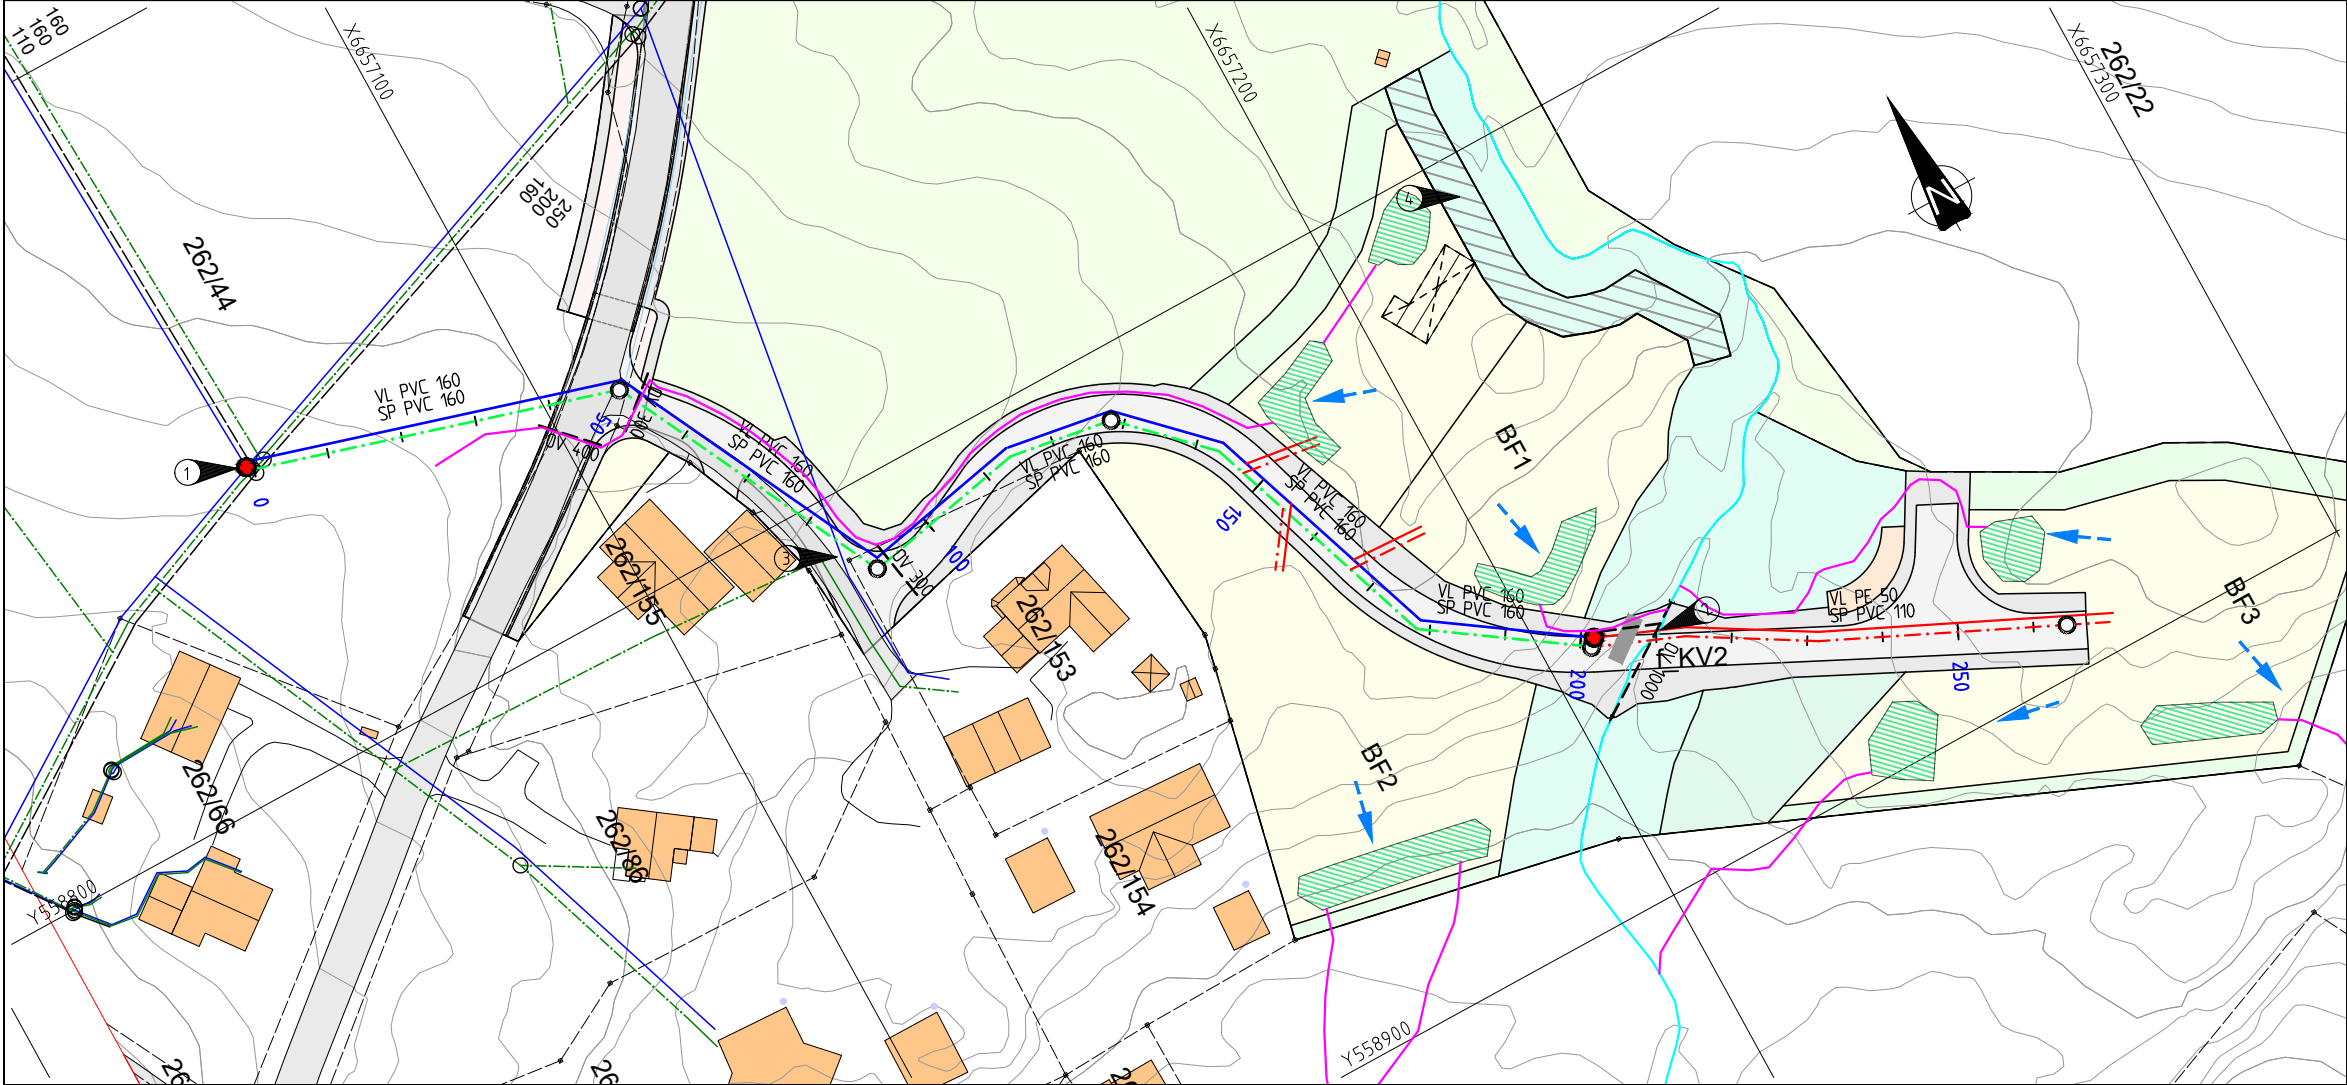

Tegnforklaring

Ledninger	Prosjektert	Eksisterende
Vannledning		
Spillvannsledning		
OV/stikkrenne		
Privat vann		
Privat spillvann		

Symboler

Kum	
Brannkum	
Sperresjikt i grøft	
Flomvei/dreneringslinjer	
Fallretning OV	

Prinsipp infiltrasjons- og fordrøyningsflater



- 1 Tilknyttes eksist. nett. Krever ny VK eller utskifting av deler i eksist.
- 2 VA krysser under stikkrenne
- 3 Eksisterende stikkledninger bør vurderes tilknyttet nytt anlegg.
- 4 Evt. flomsikring av nye boliger må vurderes i byggeplan

Rev.	Tekst:	Rev.dato:	Kontr.:
-			



Prosjekt:
Reguleringsplan 462 - Norderud
VAO-plan
Plan- og profiltegning

Fase:
Regulering

Oppdragsnr.:
1042

Tegnet av:
Kristian Grimnes

Tegningsnr.:

GH02

Målestokk:
A3 = 1:1000

Dato:
28.11.2025

Rev.:

-