


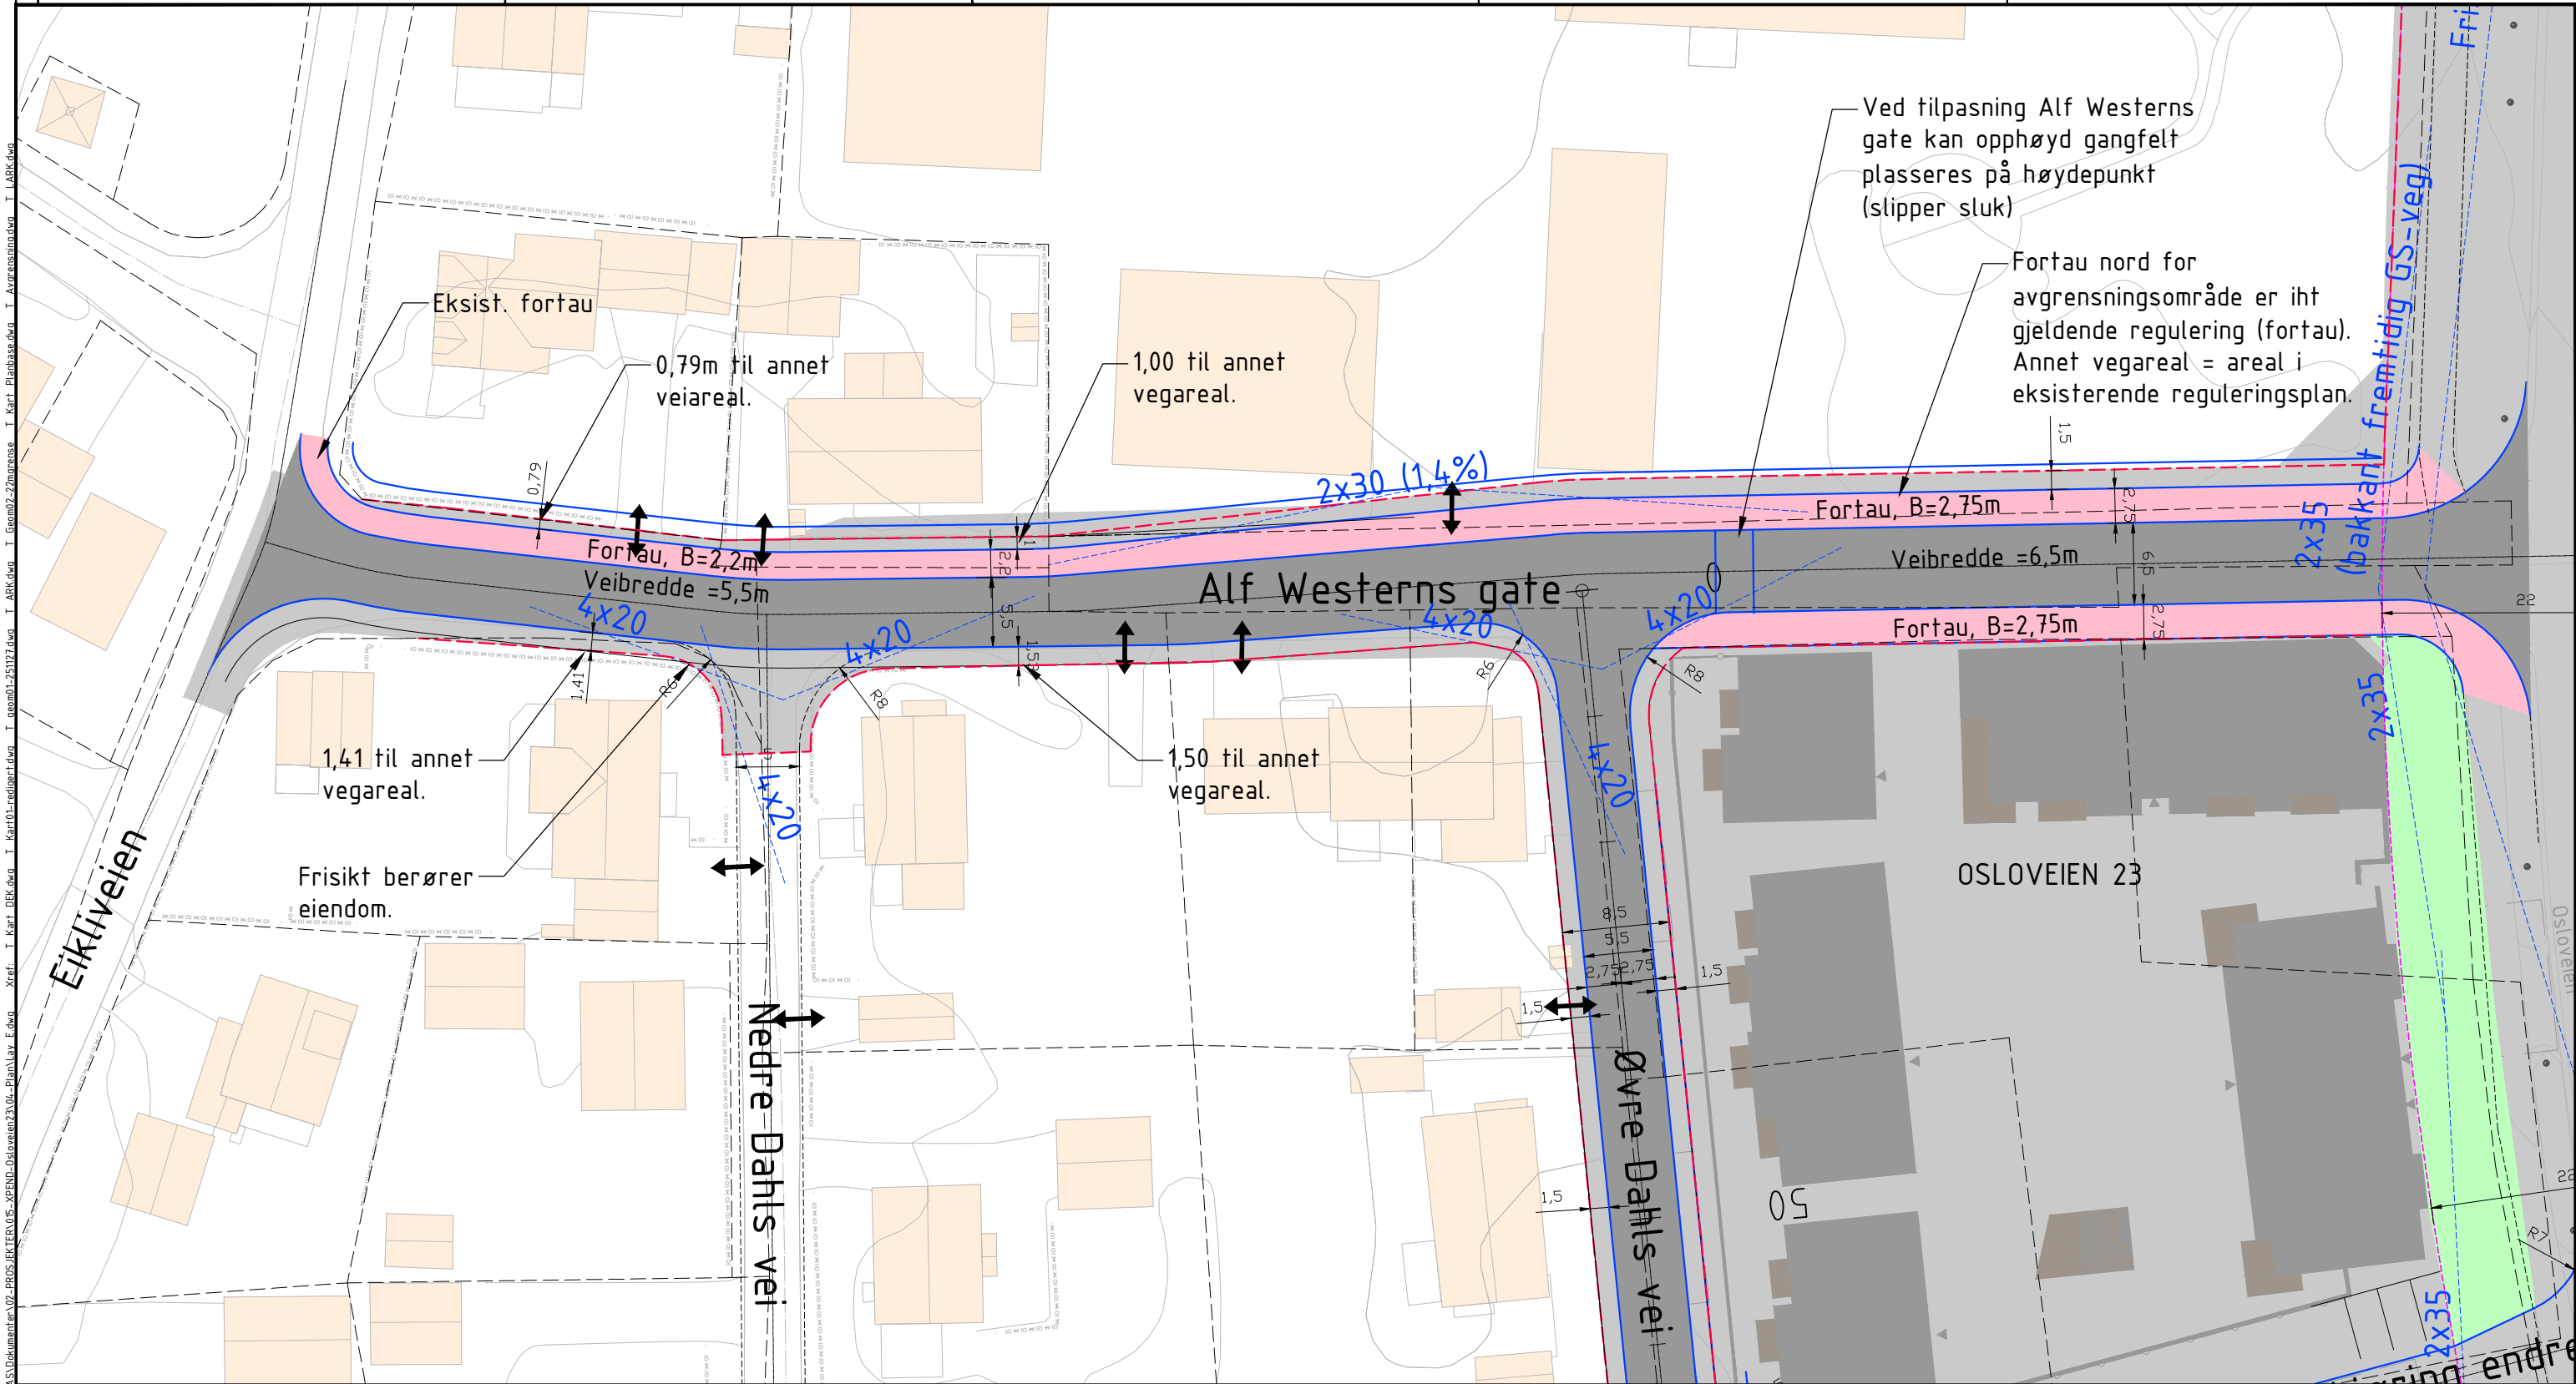

TEGNFORKLARING:

- Nye vegkanter/skulder
- Eksist. eiendomsgrense
- Ny eiendomsgrense
- 22m Grense Osloveien
- Nytt fortau
- Frisikt

F	16.01.25	Oppdatert iht revidert landskapsplan	ds		ds
E	27.11.25	Frisikt N.Dahls vei	ds		ds
D	10.10.25	Frisikt avkjøring VGS	ds		ds
Rev.	Dato	Revideringen gjelder	Saksh.	Sidem.k.	Oppdr.a.
XPEND AS			Oppdragsnr.	015	Tegnet av ds
Osloveien 23			Sidemannskont.	-	Oppdragsansvarlig ds
FORTAU ALF WESTERNS GATE			Dato	12.03.2025	Målestokk A1 1:250
DS			Fag	Status	REGULERING
			Tegning nr.		Rev. E01 F