Nedre Bålerud

Illustrasjonsprosjekt
tirsdag 11. november 2025

Dyvik & Fasting Arkitekter

Illustrasjonsplan

Terrengsnitt A-B

Illustrasjonsplan 1:2000

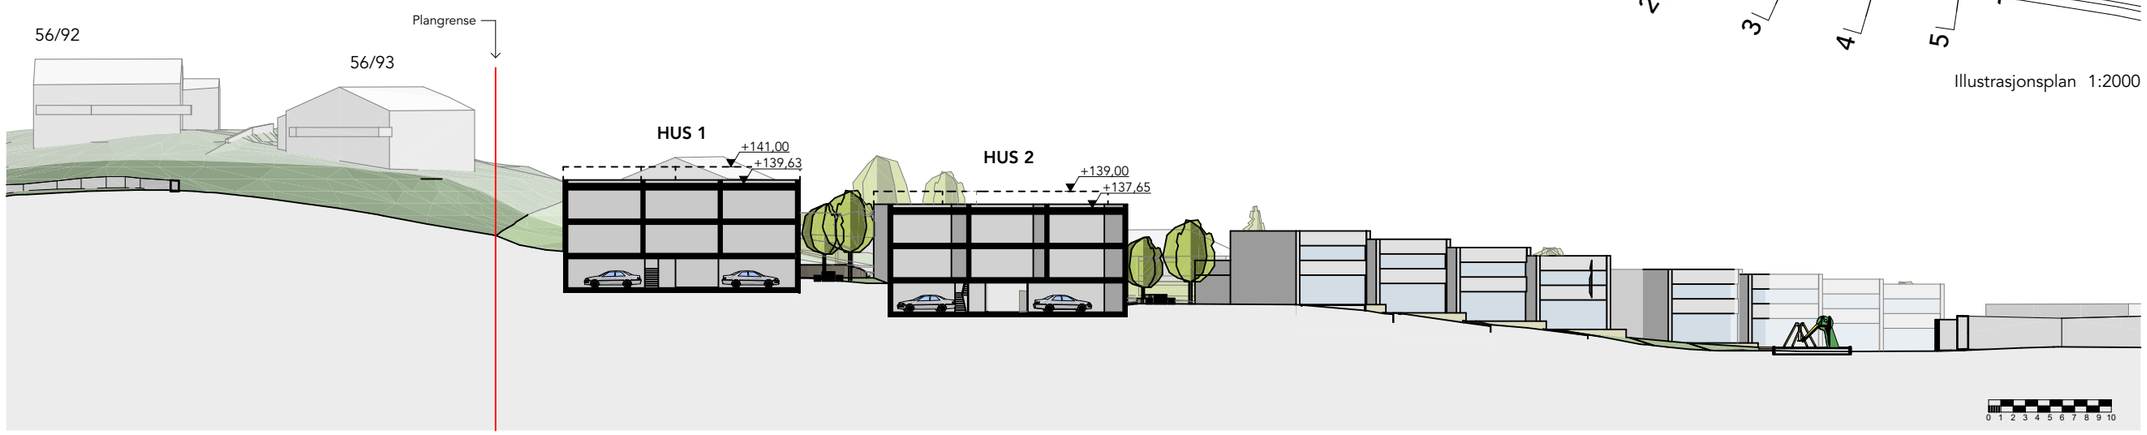

Snitt A-A 1:500

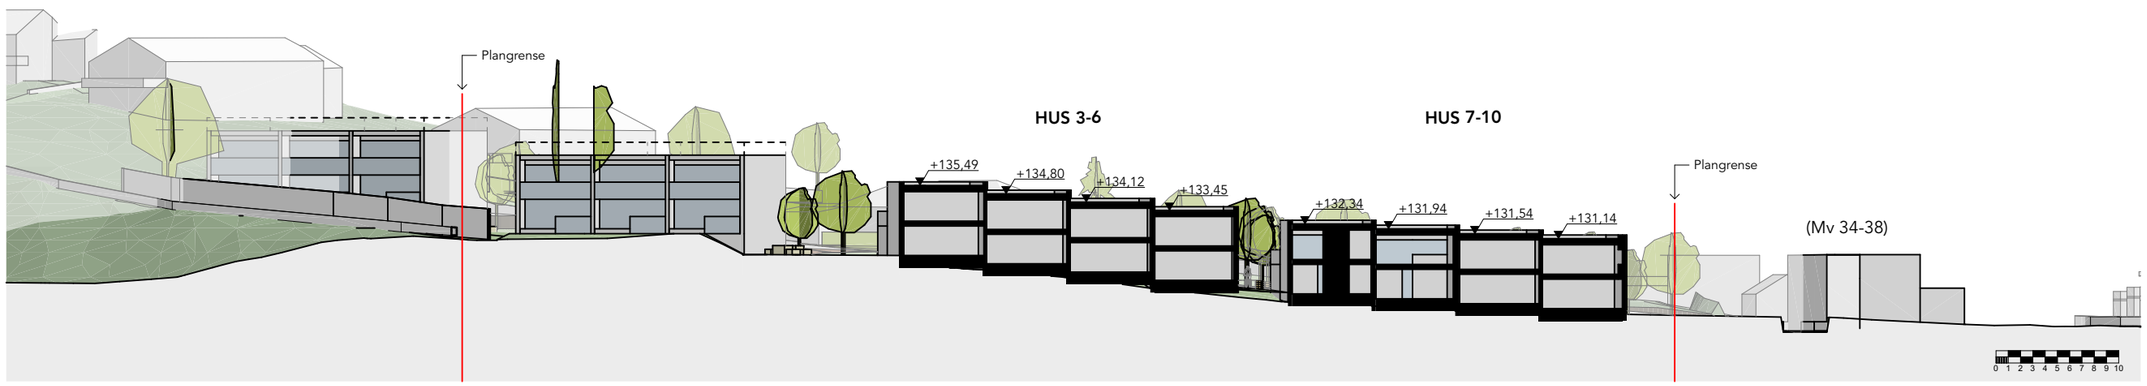

Snitt B-B 1:500

Dyvik & Fasting Arkitekter 02.12.2025 Nedre Bålerud Illustrasjonsprosjekt

Terrengsnitt 1-5

Illustrasjonsplan 1:2000

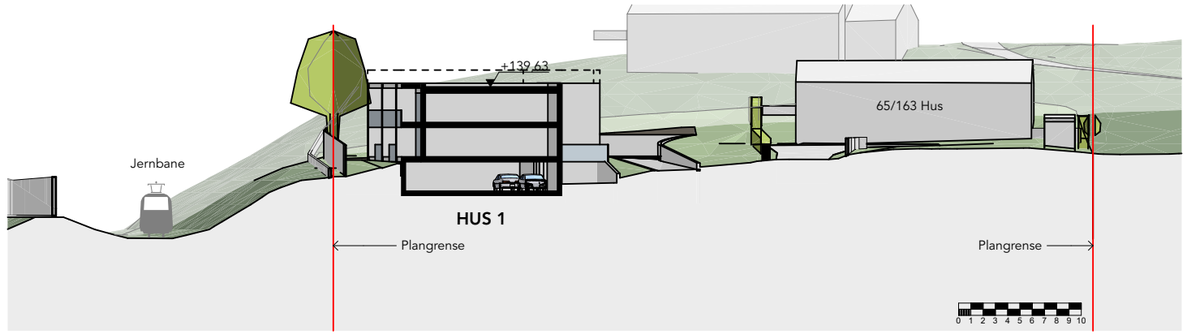

Snitt 1-1 1:500

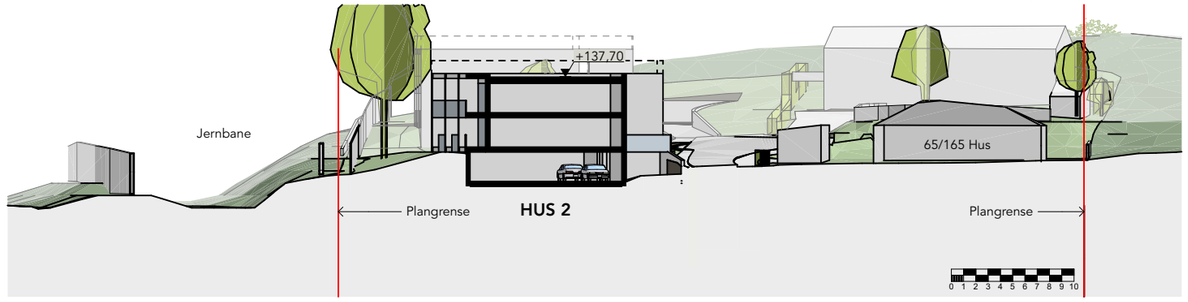

Snitt 2-2 1:500

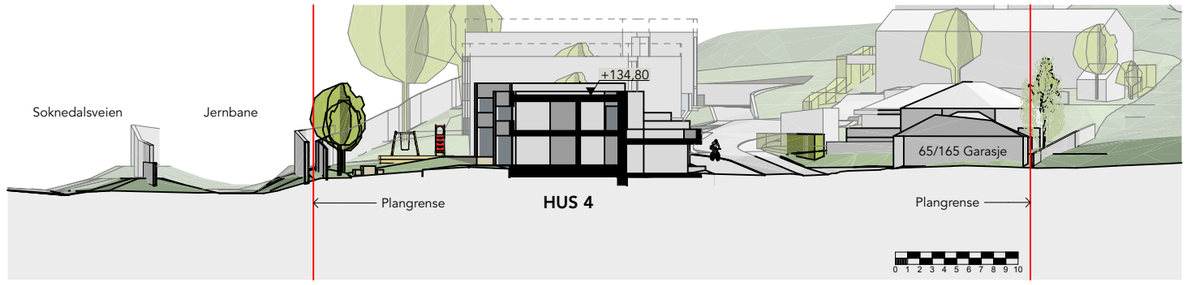

Snitt 3-3 1:500

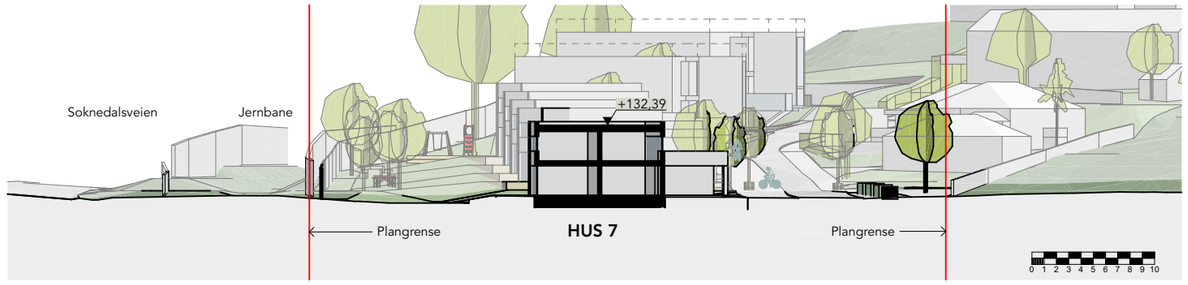

Snitt 4-4 1:500

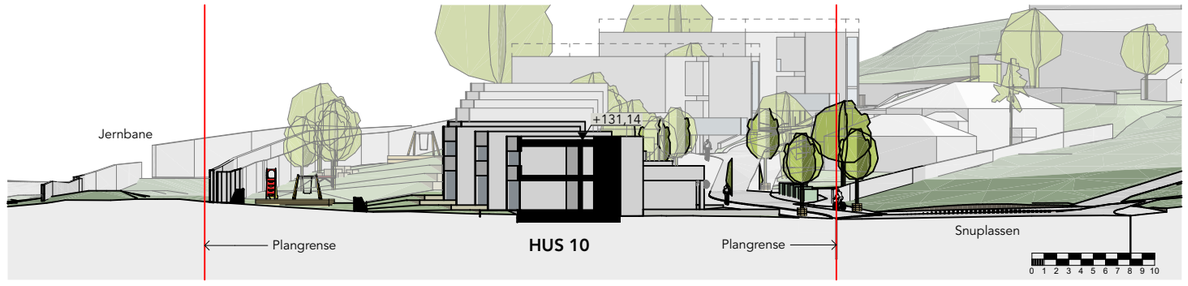

Snitt 5-5 1:500

Skyggediagram

	Vårjevndøgn	Sommersolverv	Høstjevndøgn	Vintersolverv
09:00				
12:00				
15:00				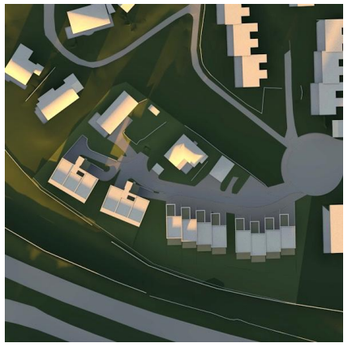
18:00	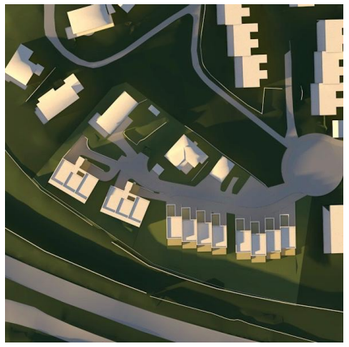		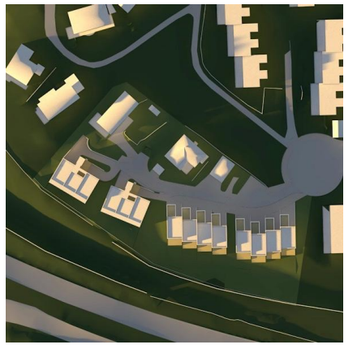	

Fugleperspektiv fra sydøst

Fugleperspektiv fra nordøst

Fugleperspektiv fra sydvest

Fugleperspektiv fra nordvest

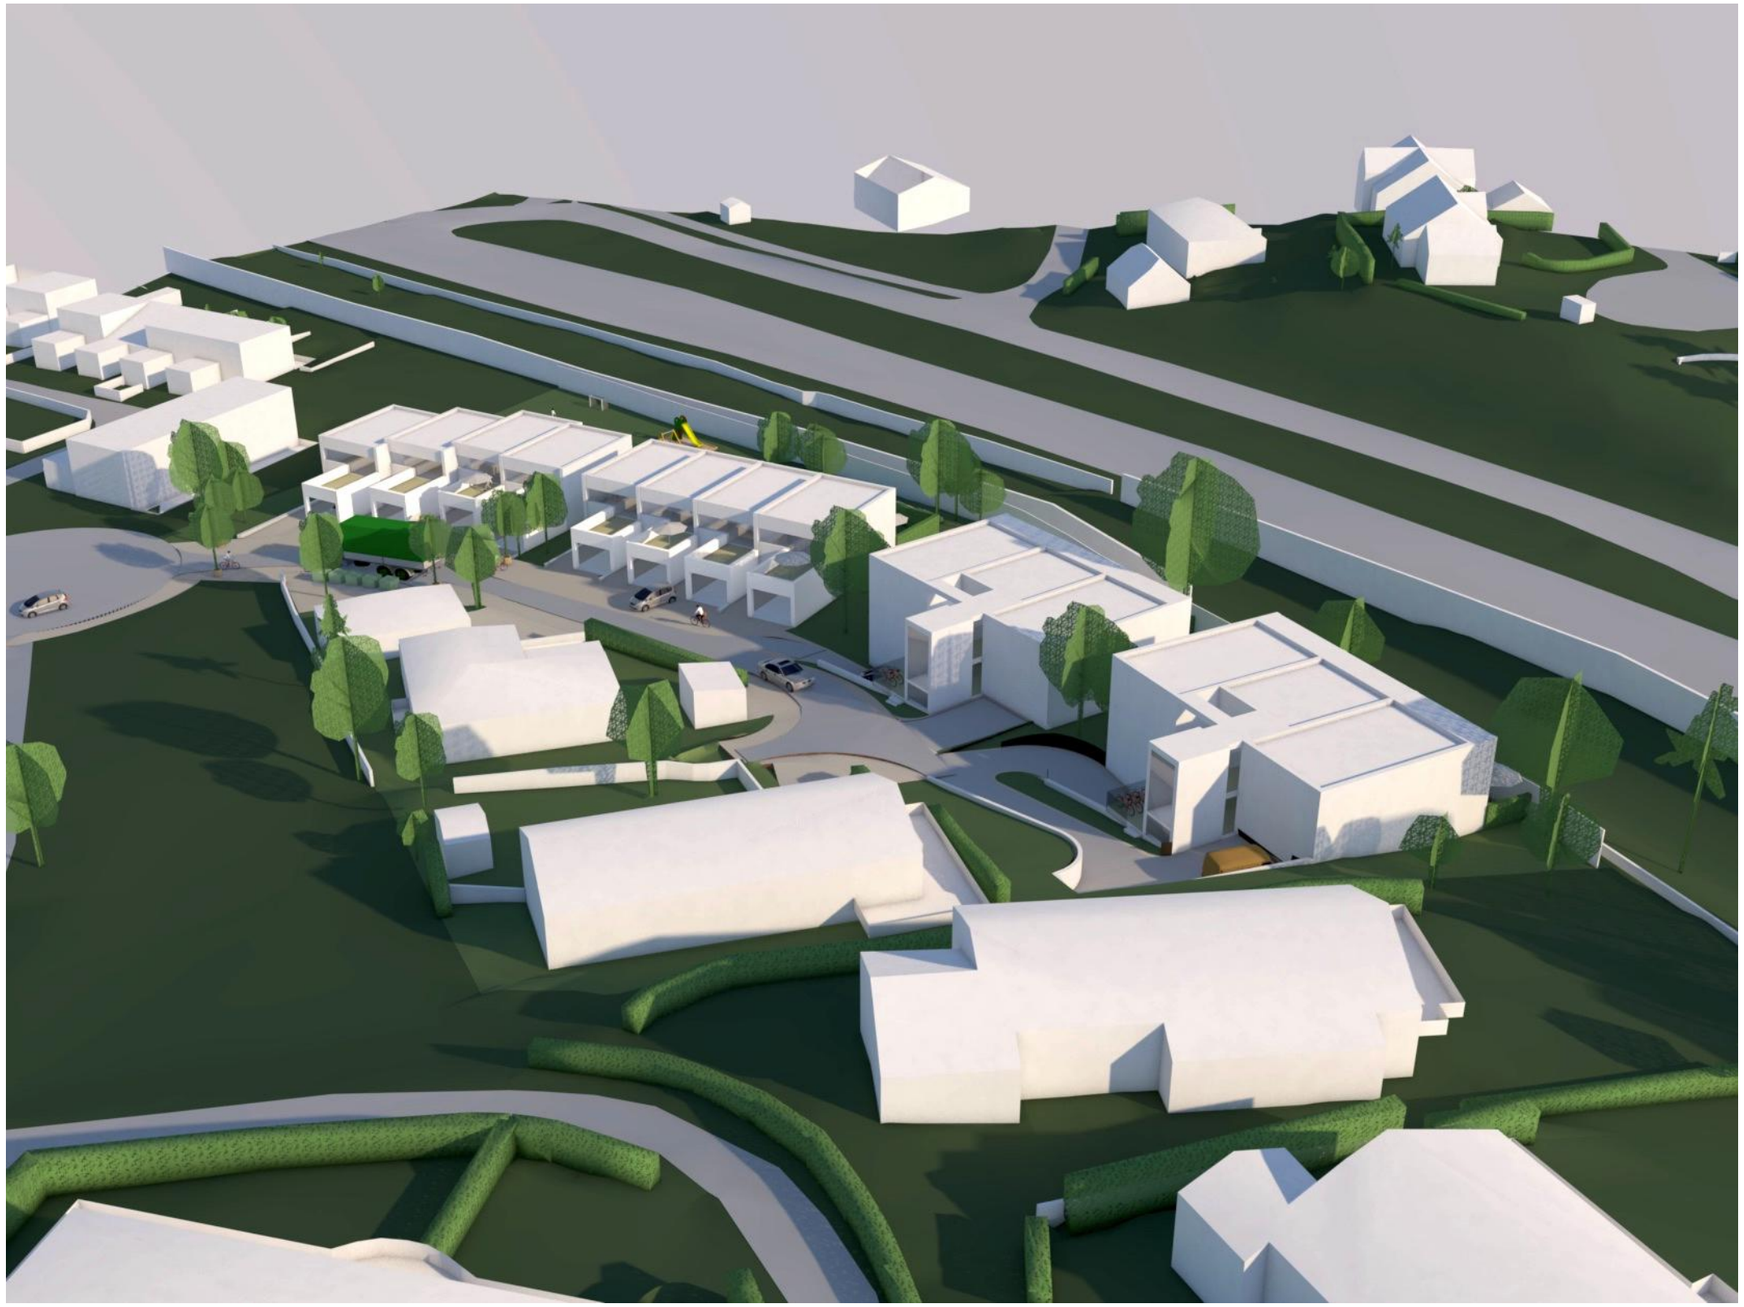

Dyvik & Fasting Arkitekter
Ullevålsveien 107A
0359 Oslo
+47 95 77 29 50 / +47 41 44 13 82
post@dfark.no
www.dfark.no