


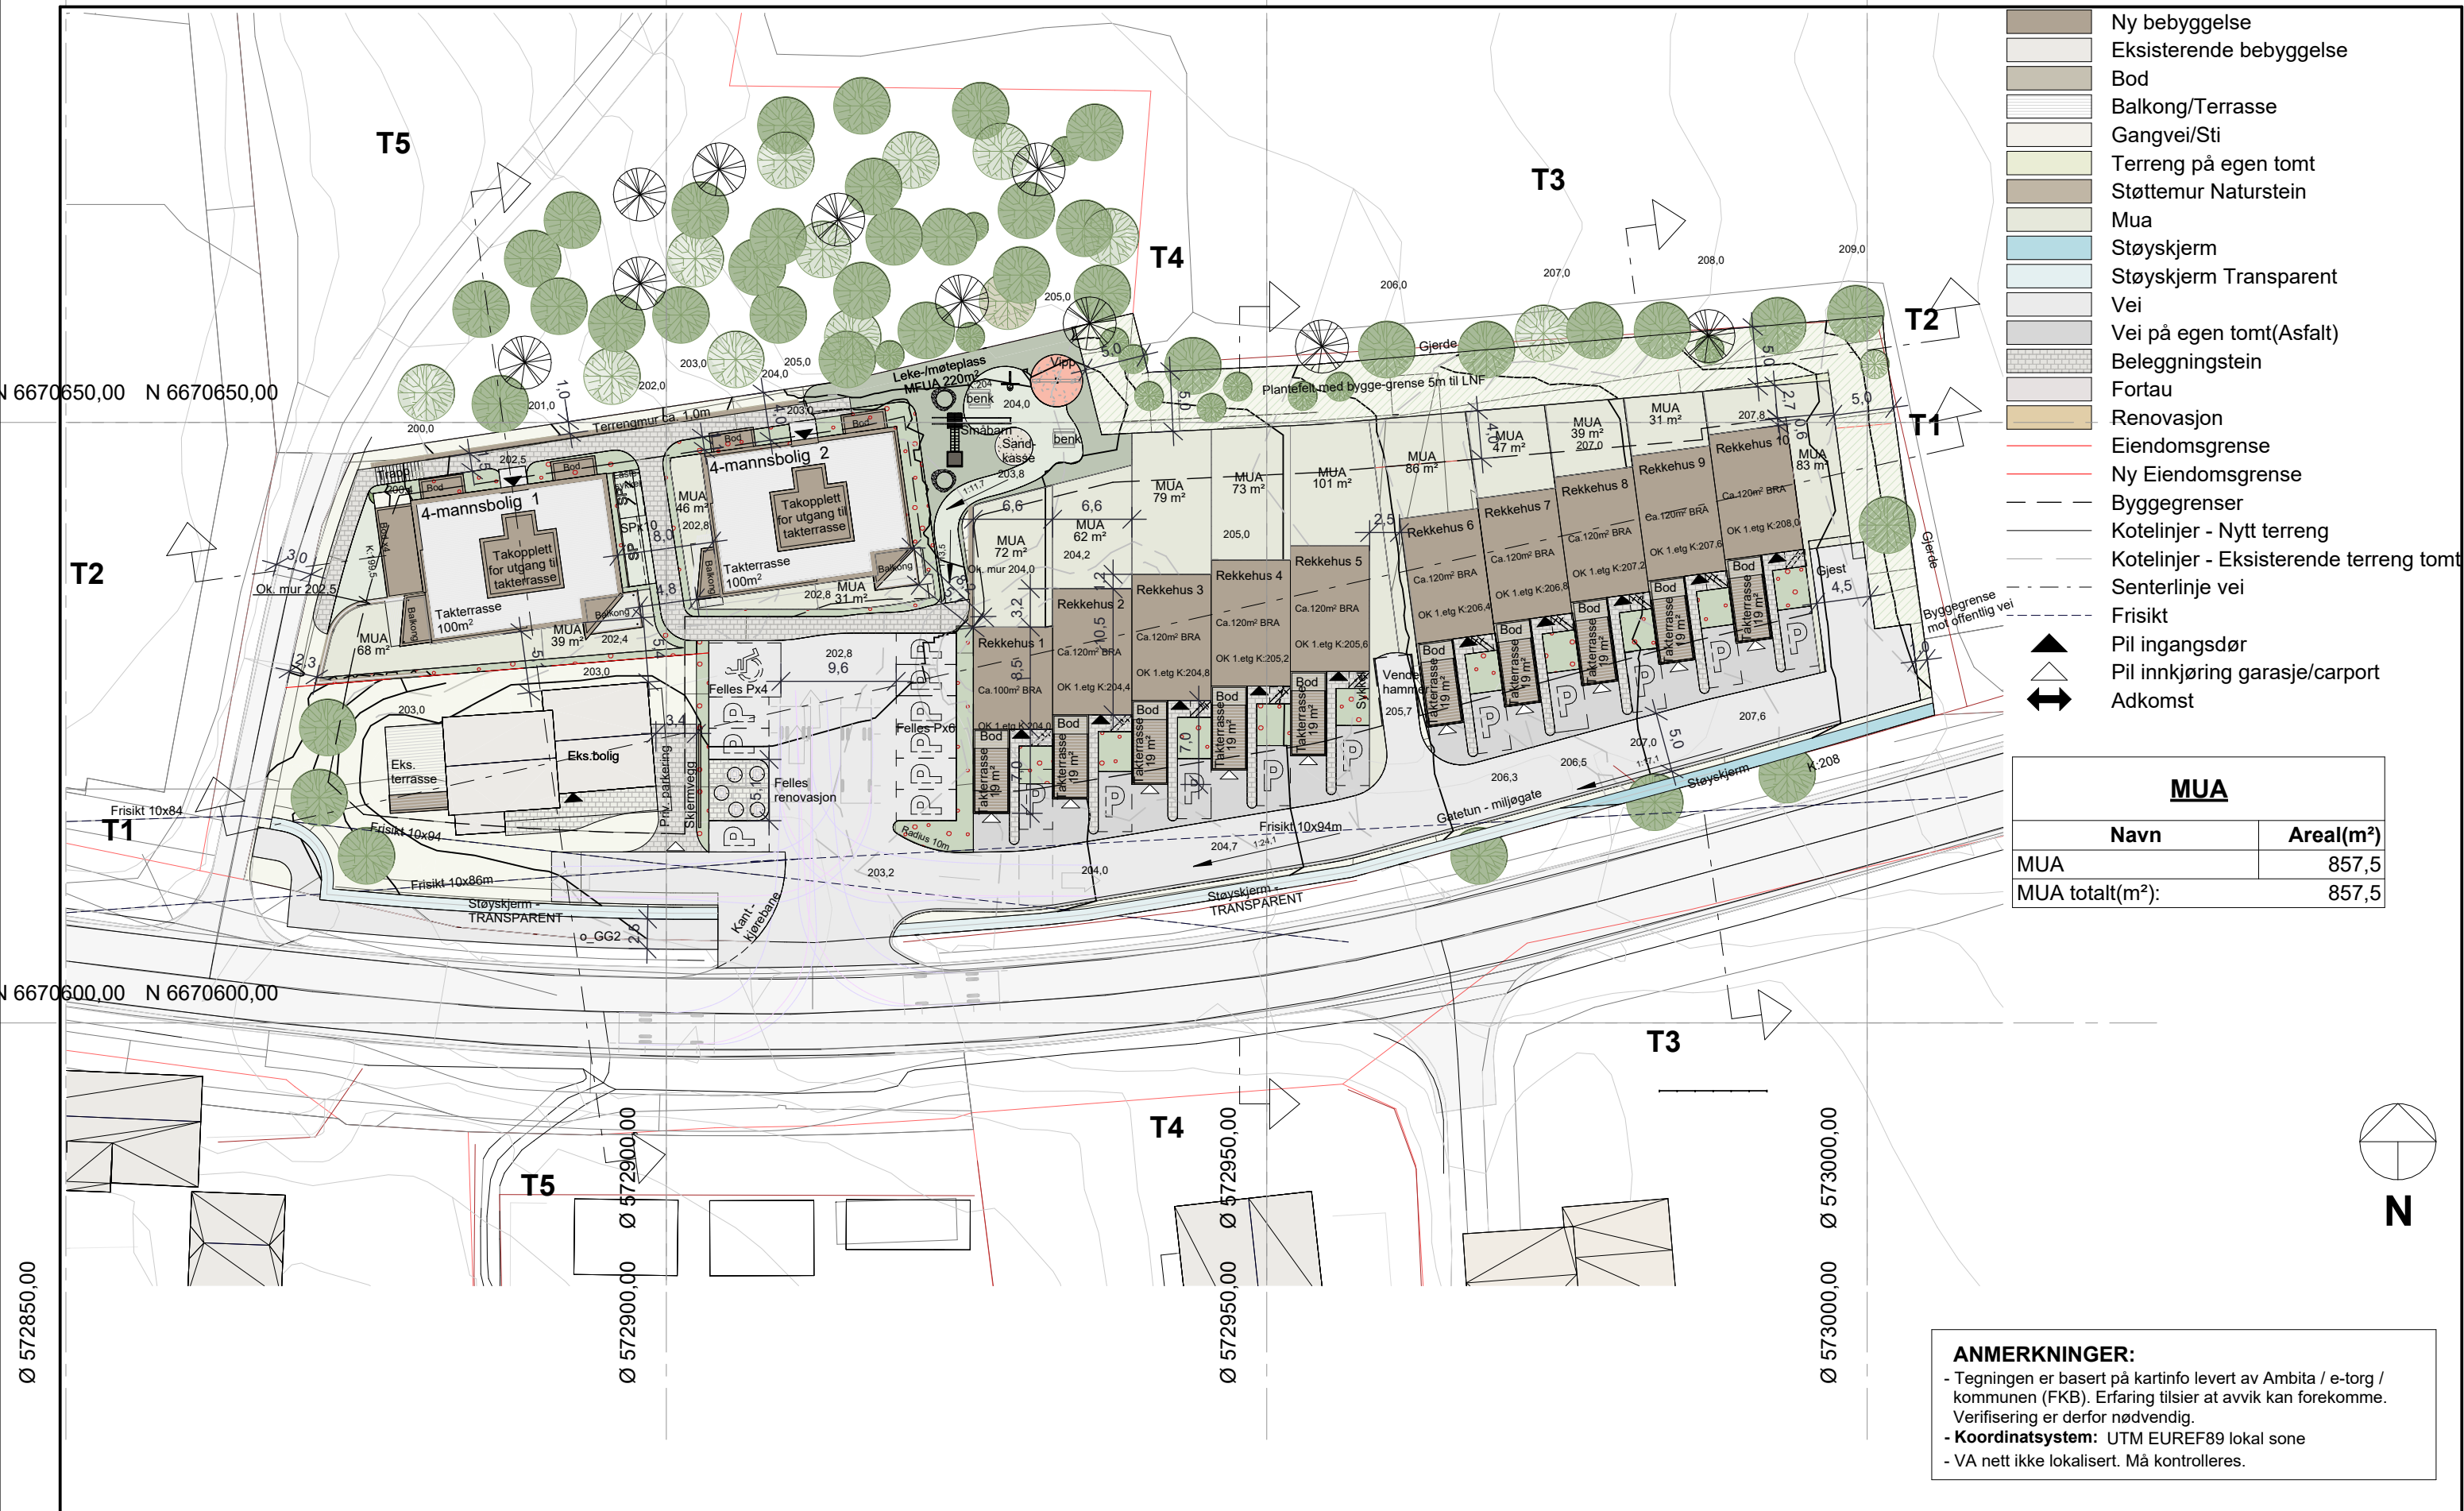

Ø 572850,00

Ø 572900,00

Ø 572950,00


Ø 573000,00




MEDLEM: TØMMERMESTER G SÆTHERN as	
TILTAKSHAVER: Torbjørn Opsahl	G.nr/B.nr: Gnr. 102 Bnr.62 mf.
BYGGEPLASS: Klekkveien 164	KOMMUNE: Ringerike

A	18.08.25	Revision 6	KBT
REV.	DATO	REVISJON	SIGN.


TEGN, INNHOLD: Illustrasjonsplan		FORMAT: A3	MÅLESTOKK: 1 : 500
PROSJEKT/HUSTYPE: Klekkveien 164		KONTR:	PROSJEKT NR: 20230918
ARKITEKT: KBT	DATO: 05.05.25	TEGN: KBT	REV: A
		TEGN.NR: 11-IL-01	

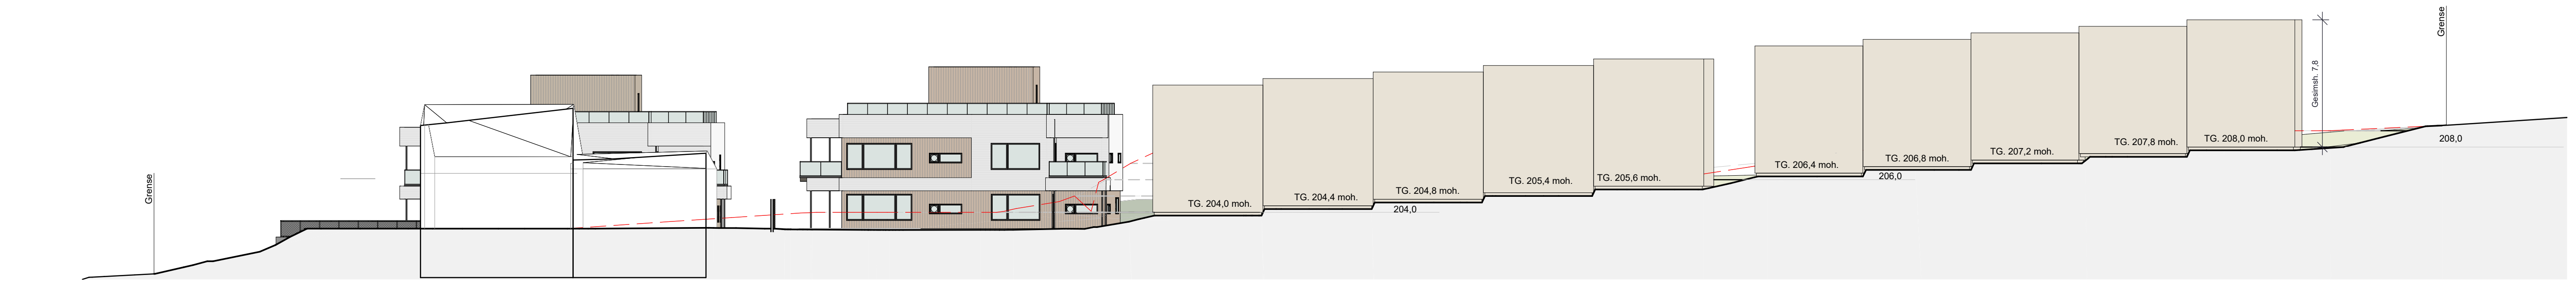


T1

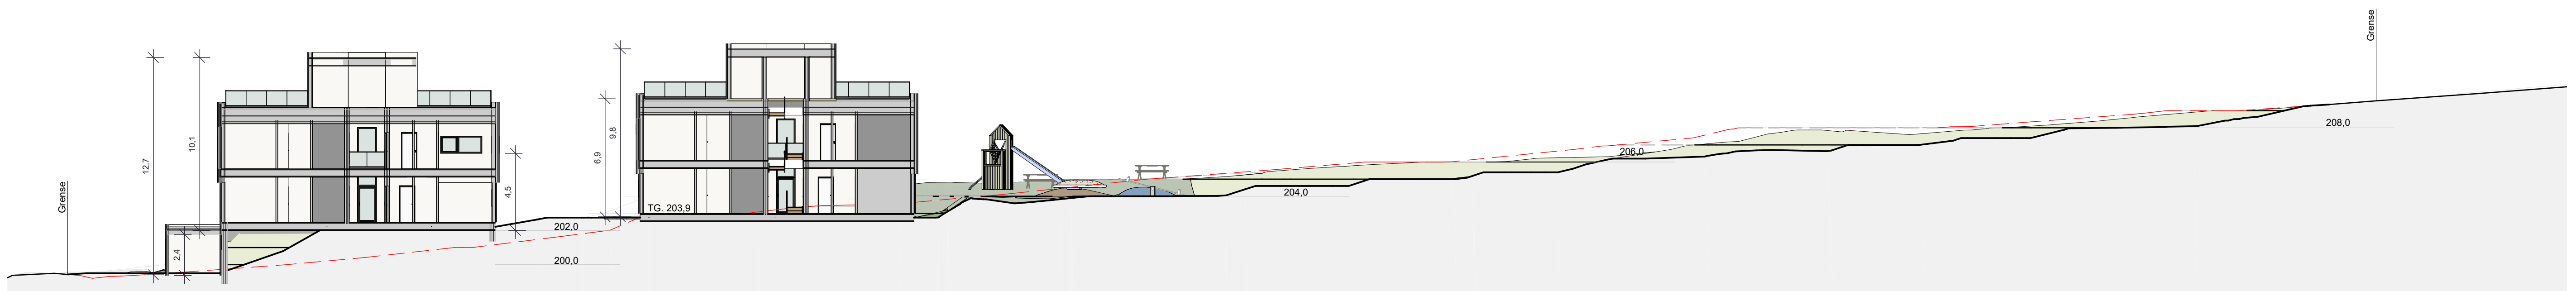


T2

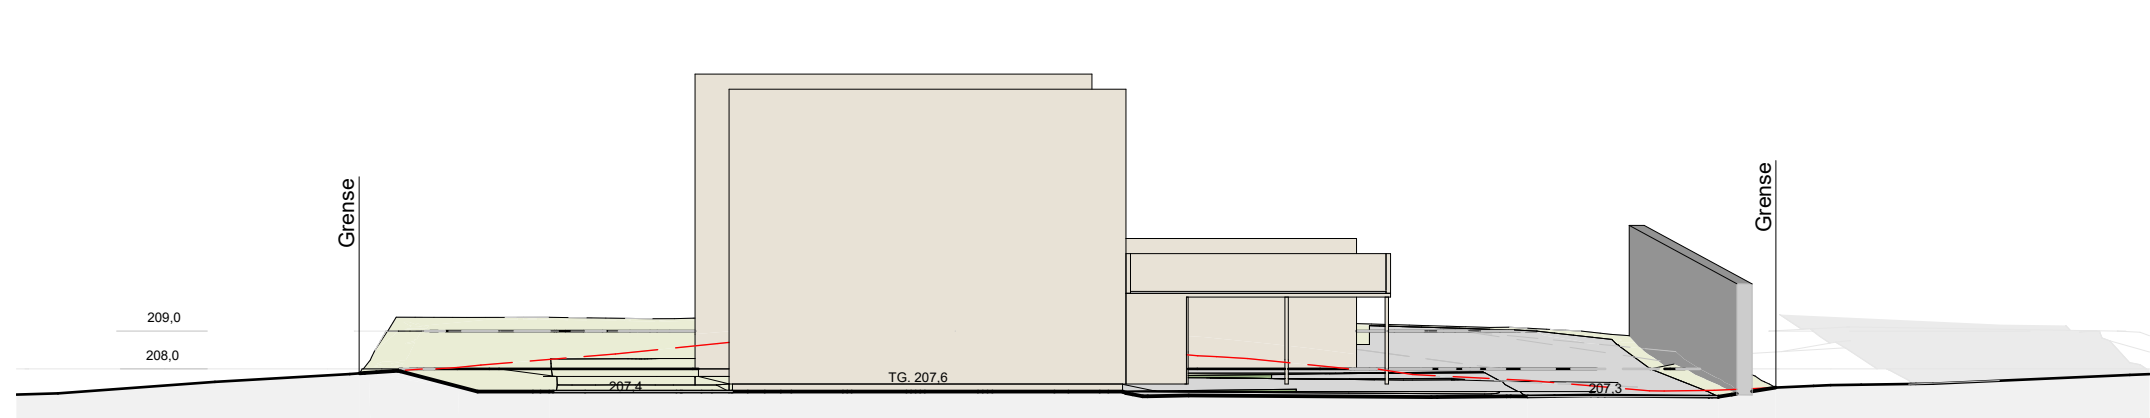

T3



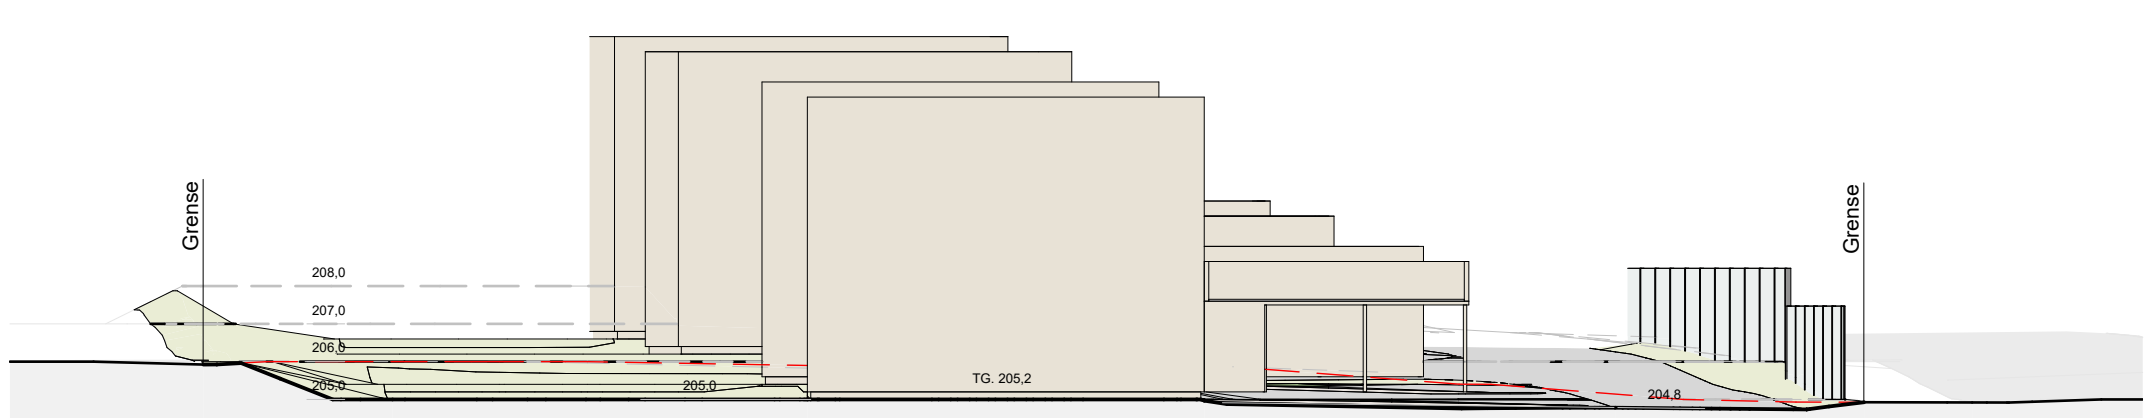


T4

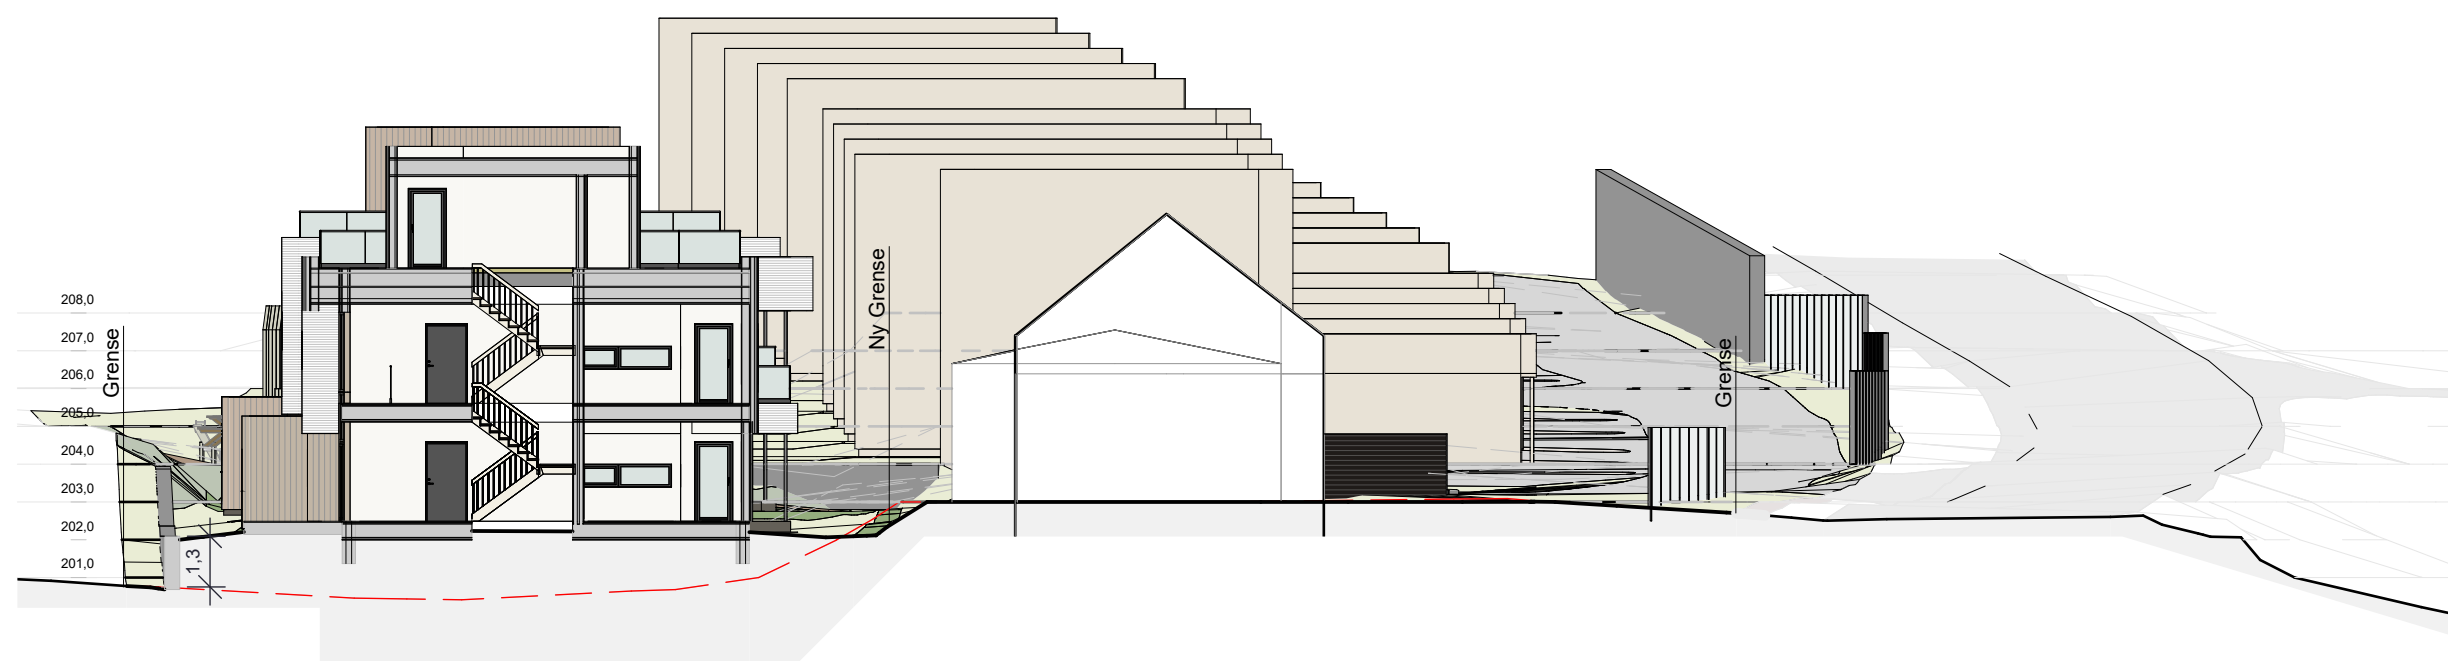

T5

ANMERKNINGER:
- Tegningen er basert på kartinfo levert av Ambita / s-torg / kommunen (FKB). Erfaring tilsier at avvik kan forekomme. Verifisering er derfor nødvendig.
- **Koordinatsystem:** UTM EUREF89 lokal sone
- VA nett ikke lokalisert. Må kontrolleres.

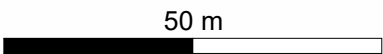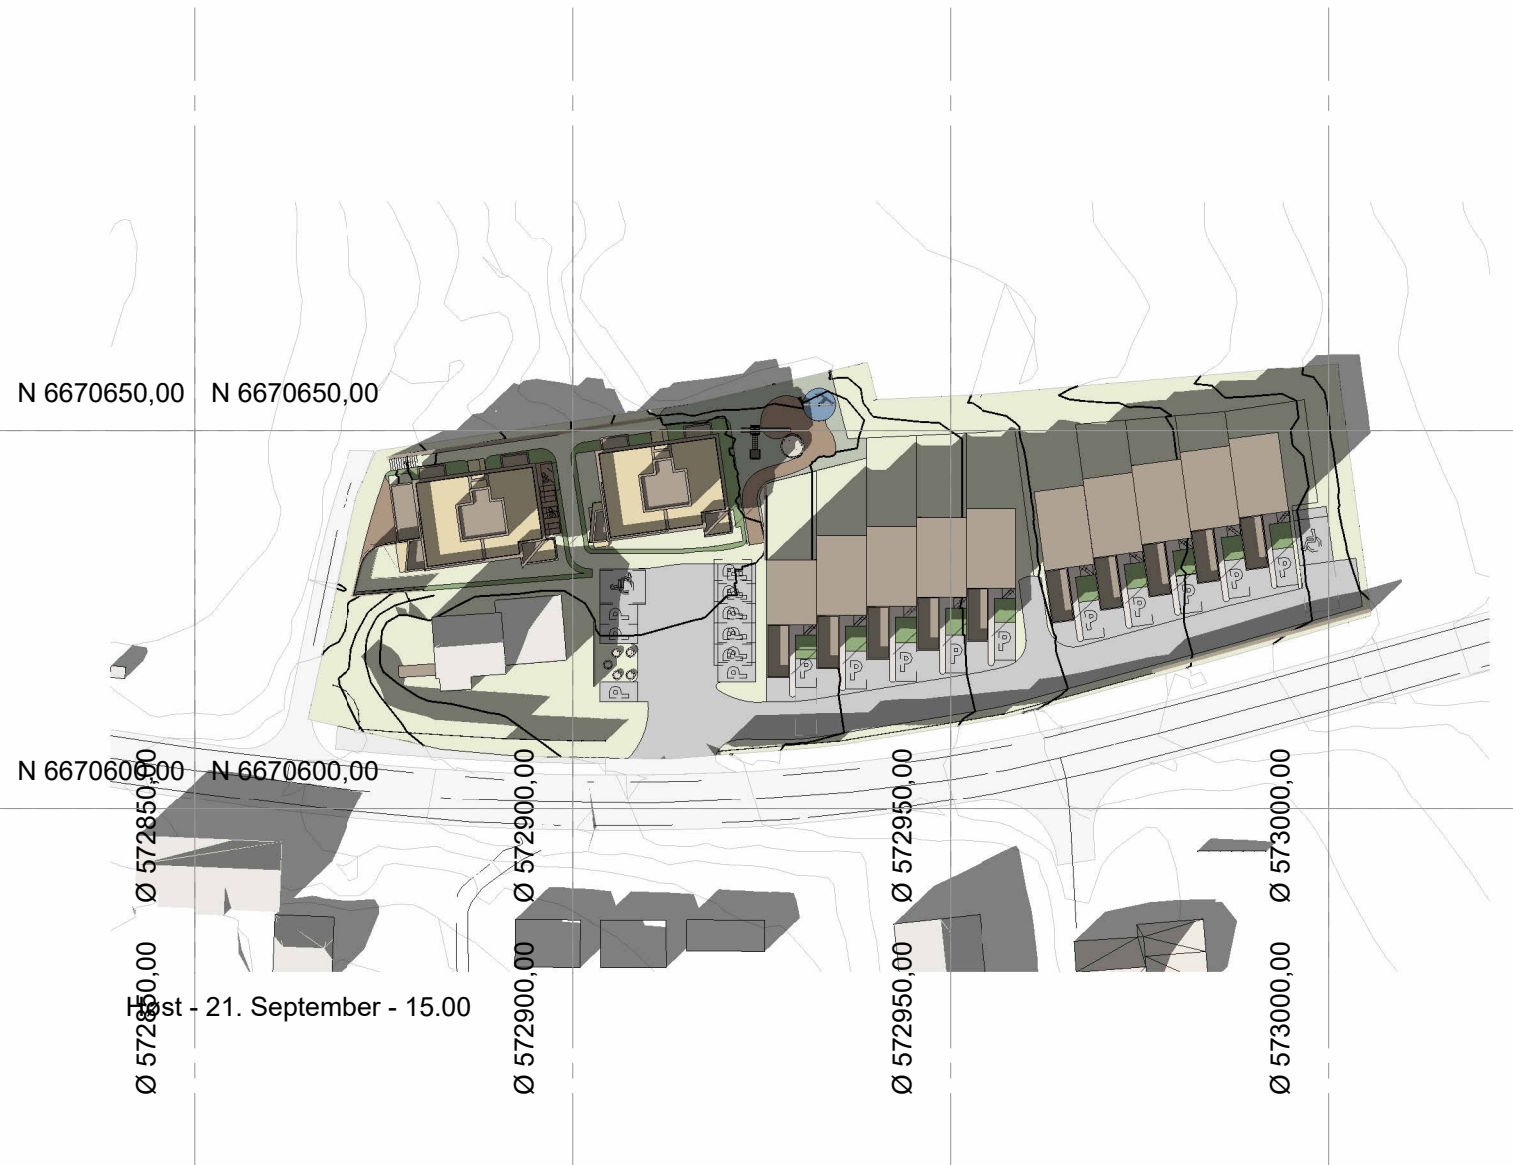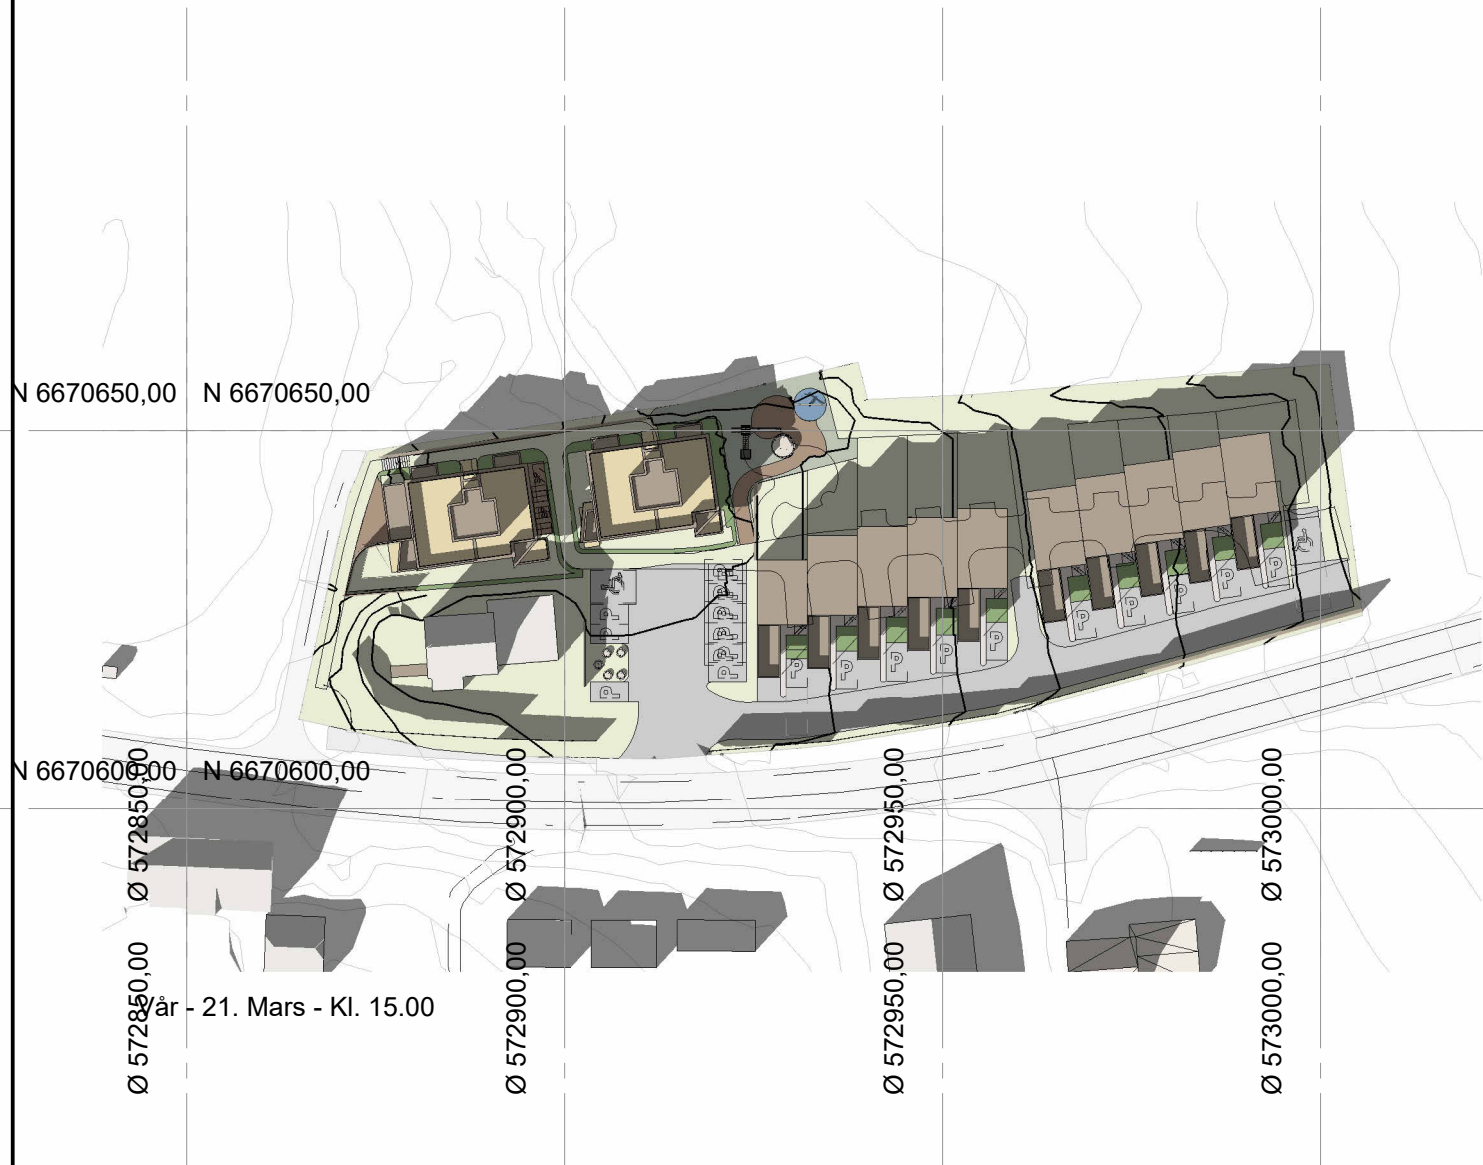

ANMERKNINGER:


- Tegningen er basert på kartinfo levert av Ambita / e-torg / kommunen (FKB). Erfaring tilsier at avvik kan forekomme. Verifisering er derfor nødvendig.
- **Koordinatsystem:** UTM EUREF89 lokal sone
- VA nett ikke lokalisert. Må kontrolleres.



MEDLEM: TØMMERMESTER G SÆTHERN as	
TILTAKSHAVER: Torbjørn Opsahl	G.nr/B.nr: Gnr. 102 Bnr.62 mf.
BYGGEPLASS: Klekkenveien 164	KOMMUNE: Ringerike

REV.	DATO	REVISJON	SIGN.


TEGN, INNHOLD: Sol- og skyggediagram		FORMAT: A3	MALESTOKK: 1 : 1000
PROSJEKT/HUSTYPE: Klekkenveien 164		KONTR:	PROSJEKT NR: 20230918
ARKITEKT:	DATO: 16.06.25	TEGN: KBT	REV: TEGN.NR: 15-SS-01

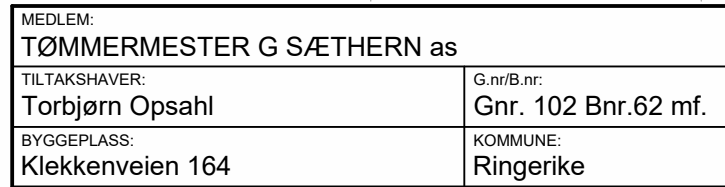

REV.	DATO	REVISJON	SIGN.

TEGN, INNHOLD:			FORMAT:	MÅLESTOKK:
Sol- og skyggediagram			A3	1 : 1000
PROSJEKT/HUSTYPE:			KONTR:	PROSJEKT NR:
Klekkenveien 164				20230918
ARKITEKT:	DATO:	TEGN:	REV:	TEGN.NR:
	12.11.24	KBT		15-SS-02

© Denne tegning må ikke kopieres eller benyttes ved foretagender som rettighetshaver ikke medvirker i.

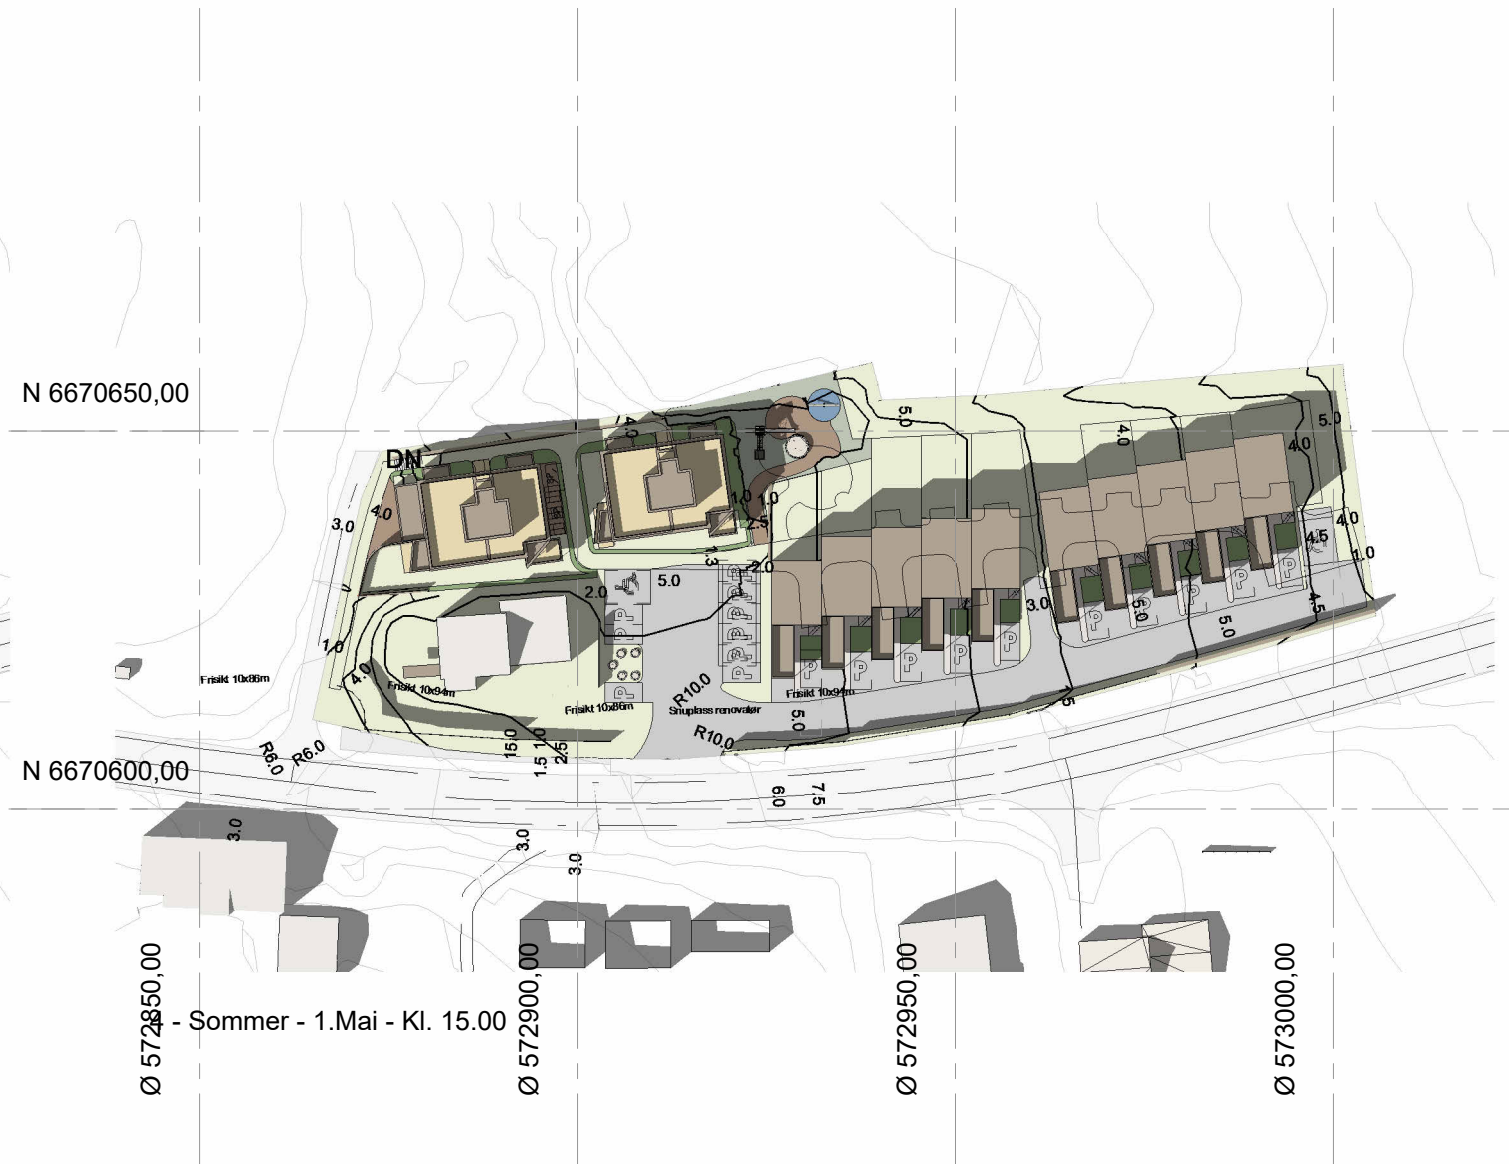

50 m

ANMERKNINGER:

- Tegningen er basert på kartinfo levert av Ambita / e-torg / kommunen (FKB). Erfaring tilsier at avvik kan forekomme. Verifisering er derfor nødvendig.
- **Koordinatsystem:** UTM EUREF89 lokal sone
- VA nett ikke lokalisert. Må kontrolleres.



MEDLEM: TØMMERMESTER G SÆTHERN as	
TILTAKSHAVER: Torbjørn Opsahl	G.nr/B.nr: Gnr. 102 Bnr.62 mf.
BYGGEPLASS: Klekkenveien 164	KOMMUNE: Ringerike

REV.	DATO	REVISJON	SIGN.

TEGN, INNHOLD: Sol- og skyggediagram		FORMAT: A3	MÅLESTOKK: 1 : 1000
PROSJEKT/HUSTYPE: Klekkenveien 164		KONTR:	PROSJEKT NR: 20230918
ARKITEKT:	DATO: 12.11.24	TEGN: SB	REV: TEGN.NR: 15-SS-03