



N 6670650,00

N 6670600,00

Ø 572850,00

Ø 572900,00

Ø 572950,00

Ø 573000,00

Vår - 21. Mars - Kl. 15.00



N 6670650,00

N 6670600,00

Ø 572850,00

Ø 572900,00

Ø 572950,00

Ø 573000,00

Høst - 21. September - 15.00

50 m

ANMERKNINGER:

- Tegningen er basert på kartinfo levert av Ambita / e-torg / kommunen (FKB). Erfaring tilsier at avvik kan forekomme. Verifisering er derfor nødvendig.
- **Koordinatsystem:** UTM EUREF89 lokal sone
- VA nett ikke lokalisert. Må kontrolleres.

MG MESTERGRUPPEN
ARKITEKTER

MEDLEM:
TØMMERMESTER G SÆTHERN as

TILTAKSHAVER:
Torbjørn Opsahl

G.nr/B.nr:
Gnr. 102 Bnr.62 mf.

BYGGEPLASS:
Klekkenveien 164

KOMMUNE:
Ringerike

REV.	DATO	REVISJON	SIGN.

TEGN, INNHOLD:
Sol- og skyggediagram

PROSJEKT/HUSTYPE:
Klekkenveien 164

ARKITEKT:

DATO:
16.06.25

TEGN:
KBT

FORMAT: MÅLESTOKK:
A3 1 : 1000

KONTR: PROSJEKT NR:
20230918

REV: TEGN.NR:
15-SS-01


[illegible]

ANMERKNINGER:

- Tegningen er basert på kartinfo levert av Ambita / e-torg / kommunen (FKB). Erfaring tilsier at avvik kan forekomme. Verifisering er derfor nødvendig.
- **Koordinatsystem:** UTM EUREF89 lokal sone
- VA nett ikke lokalisert. Må kontrolleres.



4 - Sommer - 1.Mai - Kl. 12.00

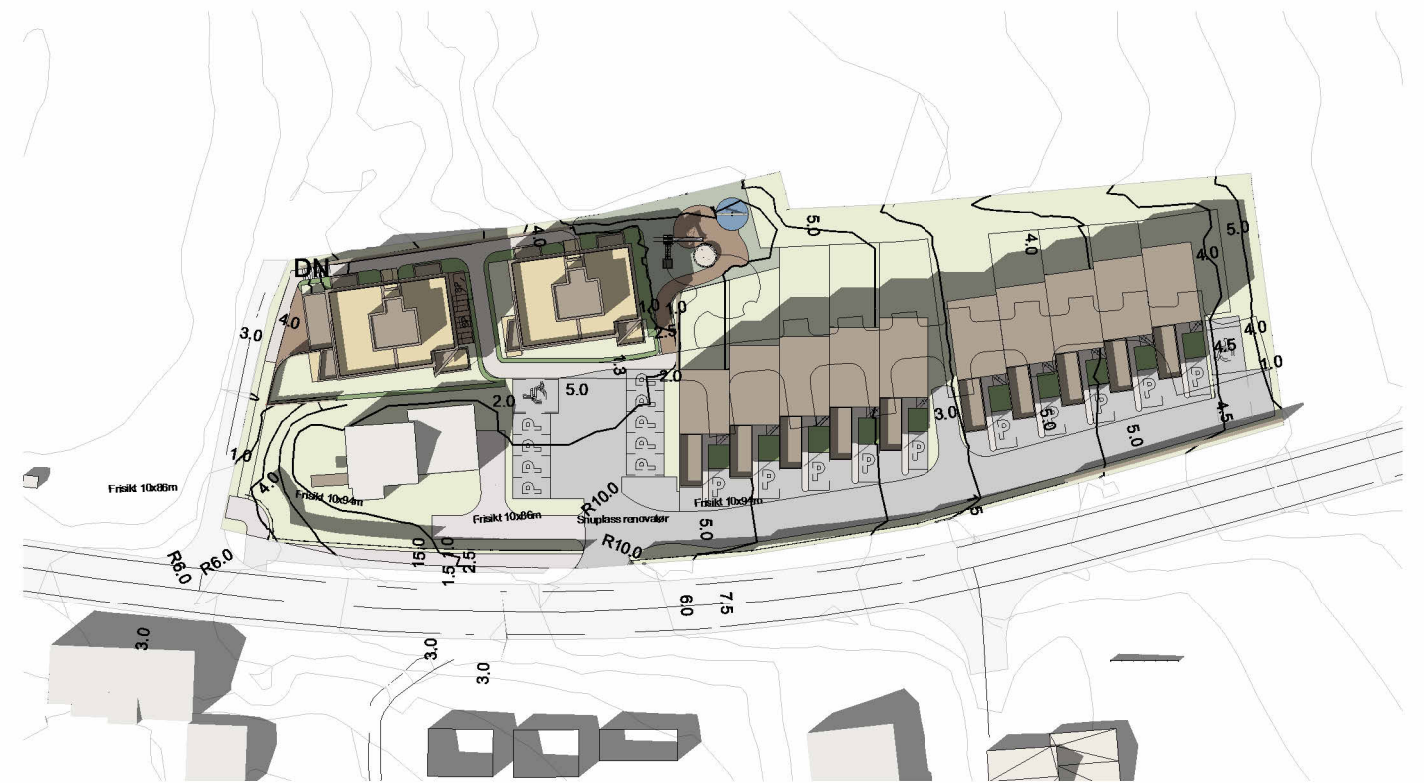

4 - Sommer - 1.Mai - Kl. 15.00

50 m

ANMERKNINGER:

- Tegningen er basert på kartinfo levert av Ambita / e-torg / kommunen (FKB). Erfaring tilsier at avvik kan forekomme. Verifisering er derfor nødvendig.
- **Koordinatsystem:** UTM EUREF89 lokal sone
- VA nett ikke lokalisert. Må kontrolleres.

MG MESTERGRUPPEN
ARKITEKTER

MEDLEM:
TØMMERMESTER G SÆTHERN as

TILTAKSHAVER:
Torbjørn Opsahl

G.nr/B.nr:
Gnr. 102 Bnr.62 mf.

BYGGEPLASS:
Klekkenveien 164

KOMMUNE:
Ringerike

TEGN, INNHOLD:
Sol- og skyggediagram

PROSJEKT/HUSTYPE:

Klekkenveien 164

ARKITEKT:

DATO:
12.11.24

TEGN:
SB

FORMAT: MÅLESTOKK:
A3 1 : 1000

KONTR: PROSJEKT NR:
20230918

REV: TEGN.NR:
15-SS-03

REV.	DATO	REVISJON	SIGN.