


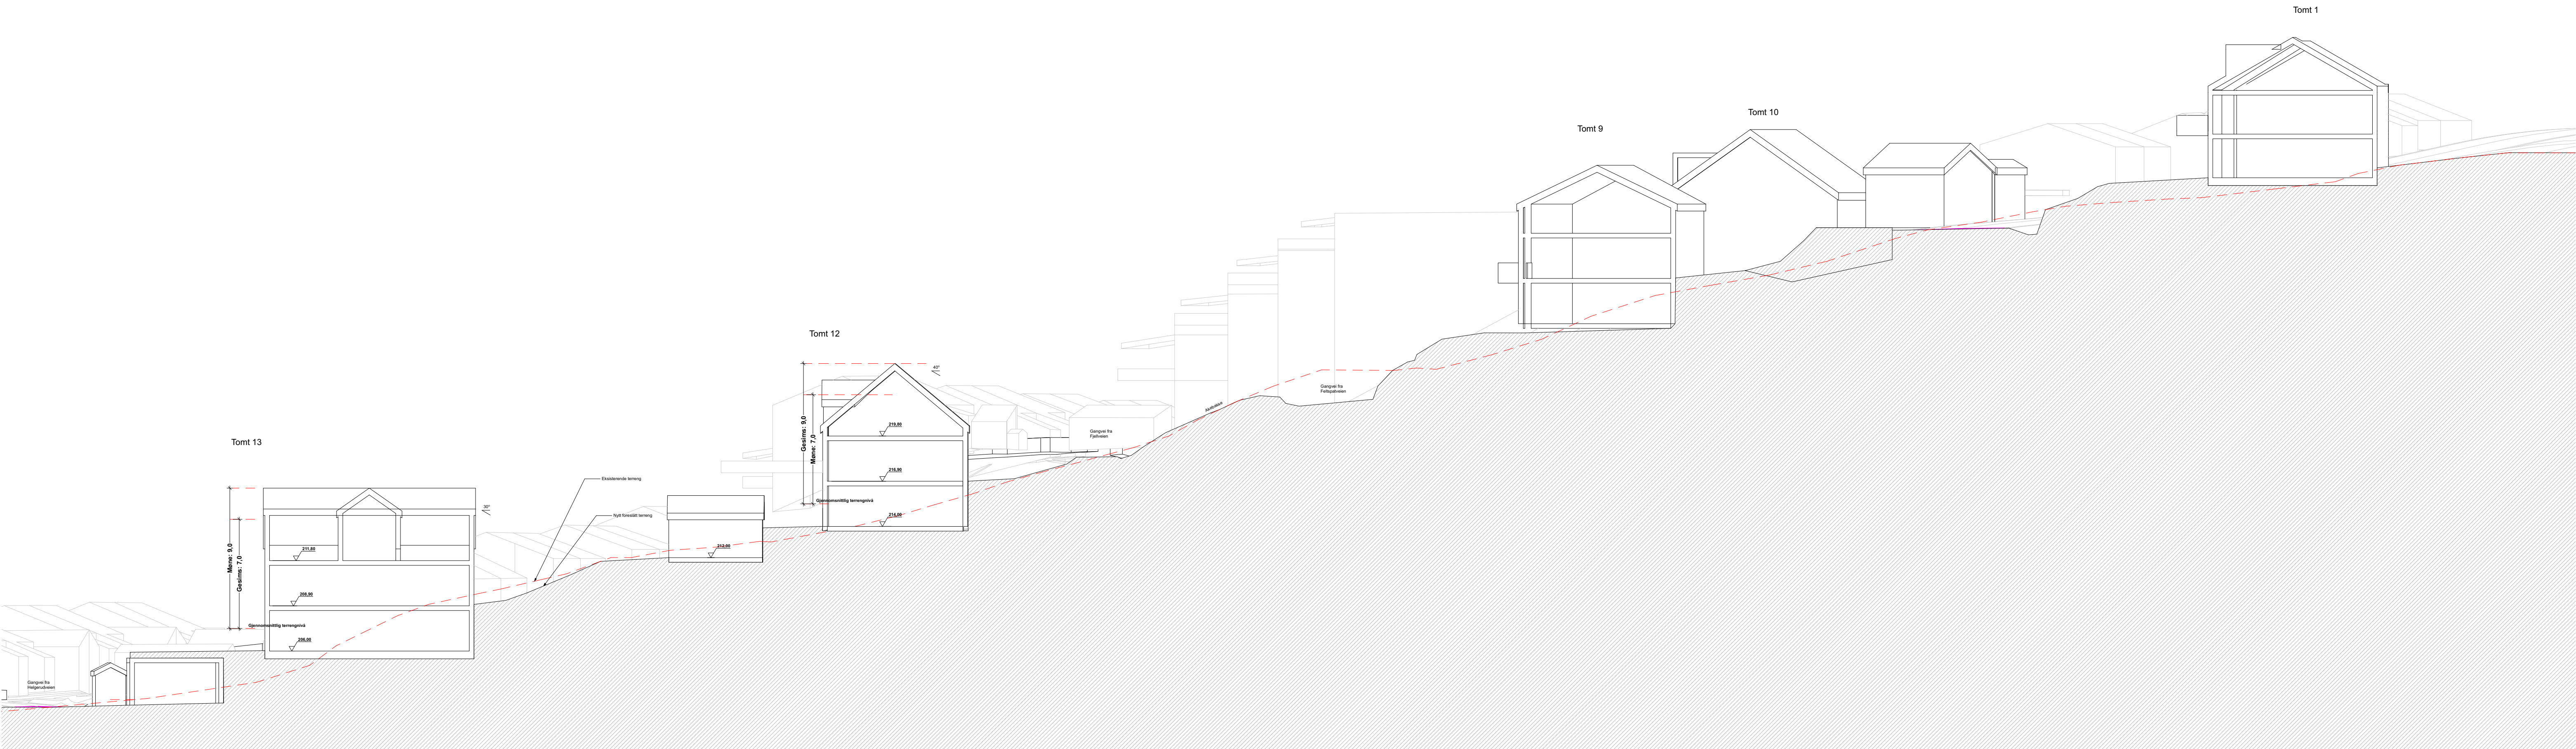


Tegningen er høyst foreløpig og skal ikke brukes som produksjonsunderlag, bestillingsunderlag, kontraktsunderlag eller annet.

Tegningen er kun ment for å gi en indikasjon på en mulig løsning. Hus og terrengendringer kan utføres på andre måter enn vist her. Kotehøyder og plassering er ikke låst.

Feil kan forekomme. Brukes på eget ansvar.

Lokalisering:

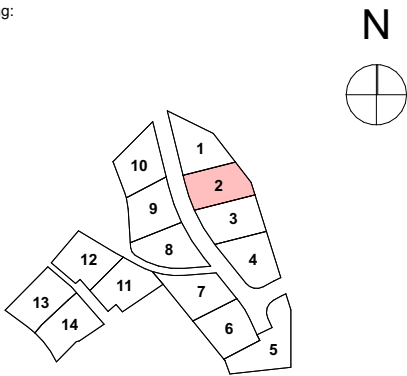

so
lli

Solli arkitektur & landskap as
Grønland 61, 3045 Drammen, 32 83 07 80
post@arkitektsolli.no | www.arkitektsolli.no

Prosjekt

Oppen Sikt

Tiltakshaver

Oppen Sikt AS

Gnr./Bnr./Festnr.: 52/4 m.fl		Sign LB	Kontroll MSR
Dato 16.05.2025	Revisjon Dato	Fase Illustrasjon Detaljregulering	



Prosjektnr.:
2213



Tegningsnr.:
A30-04

Revisjon

Tegning:
Tomt 2

Målestokk
1:200, 1:300 / A1

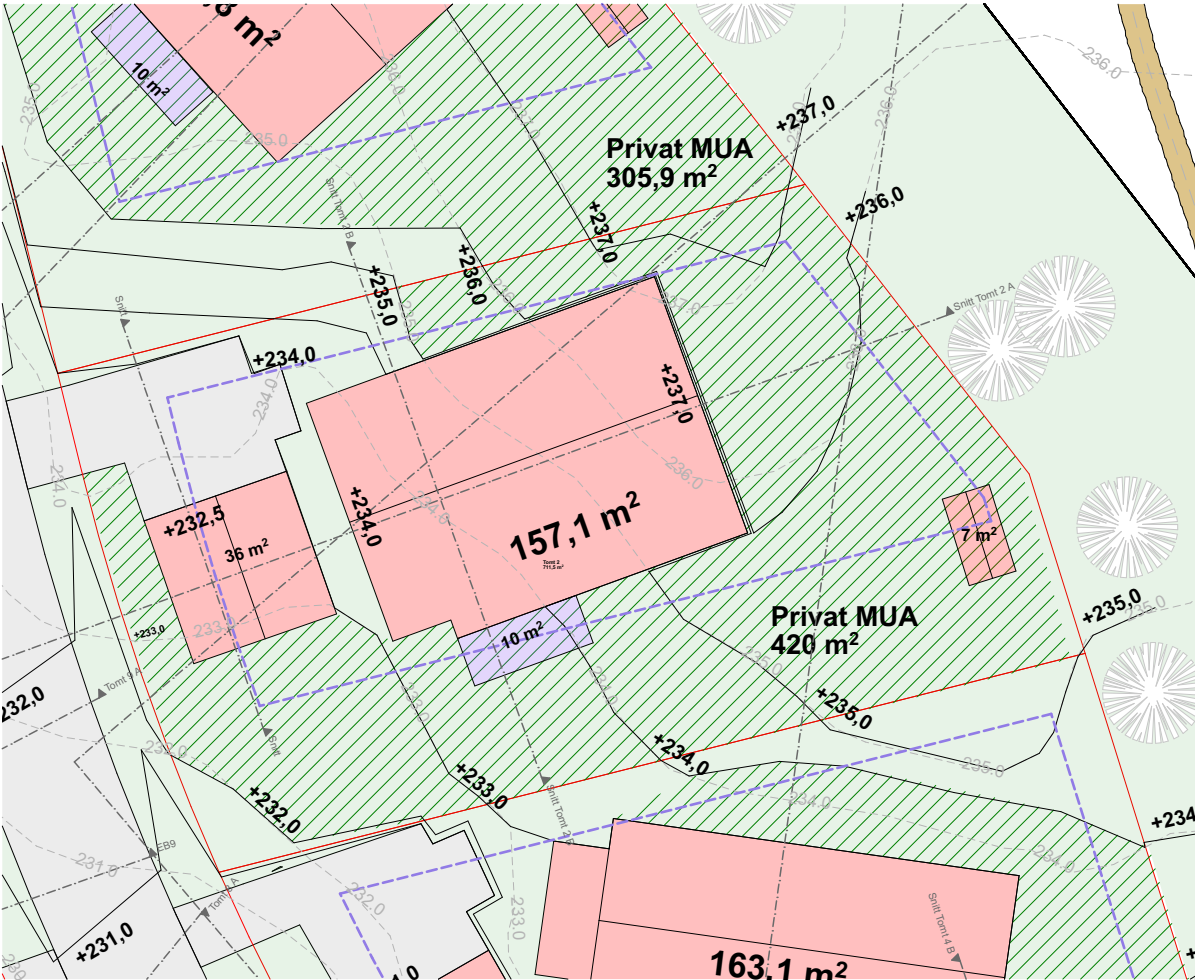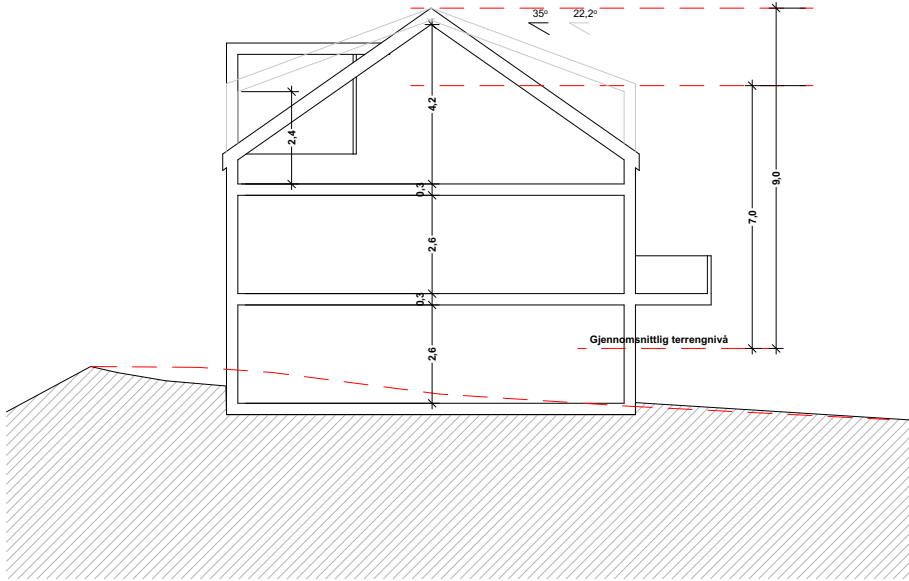

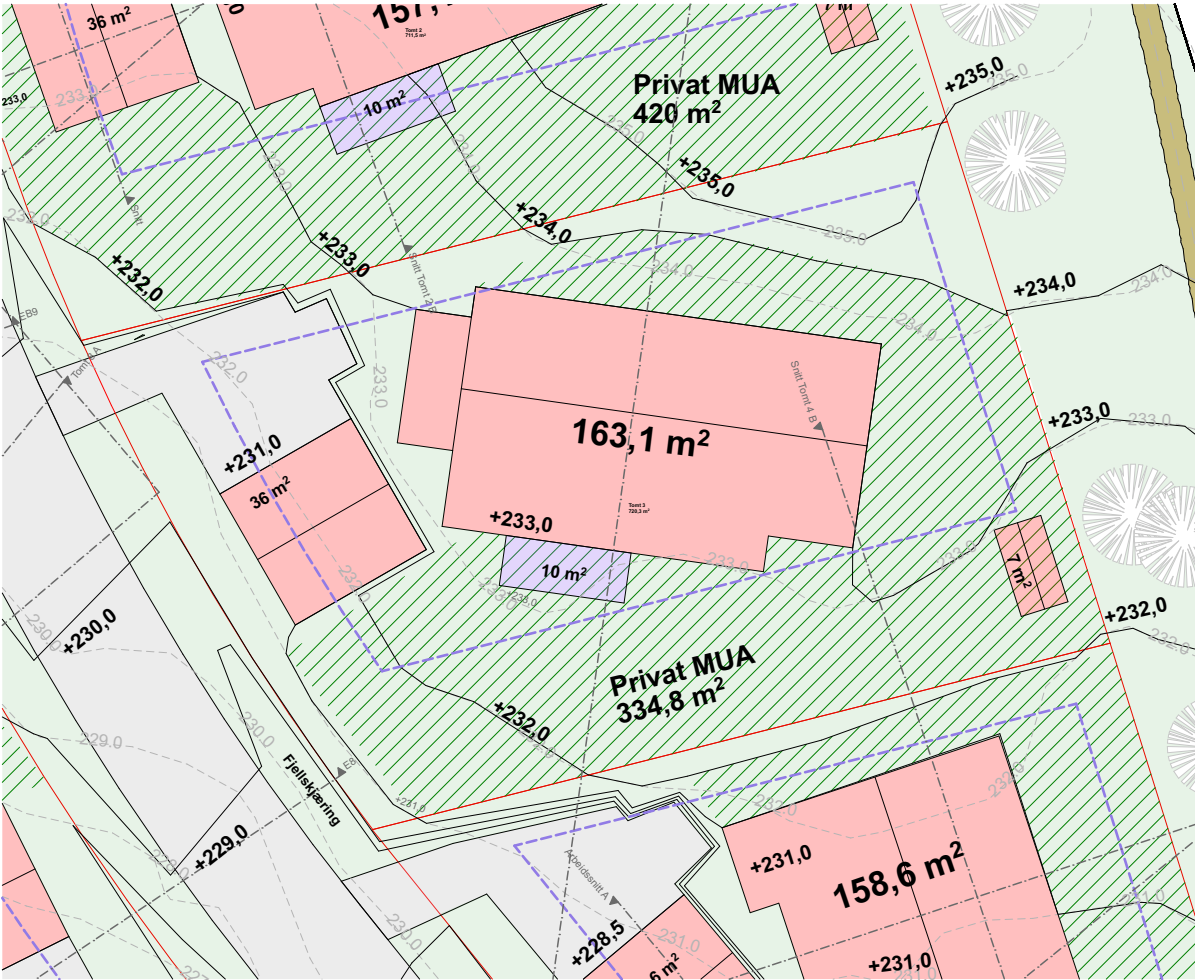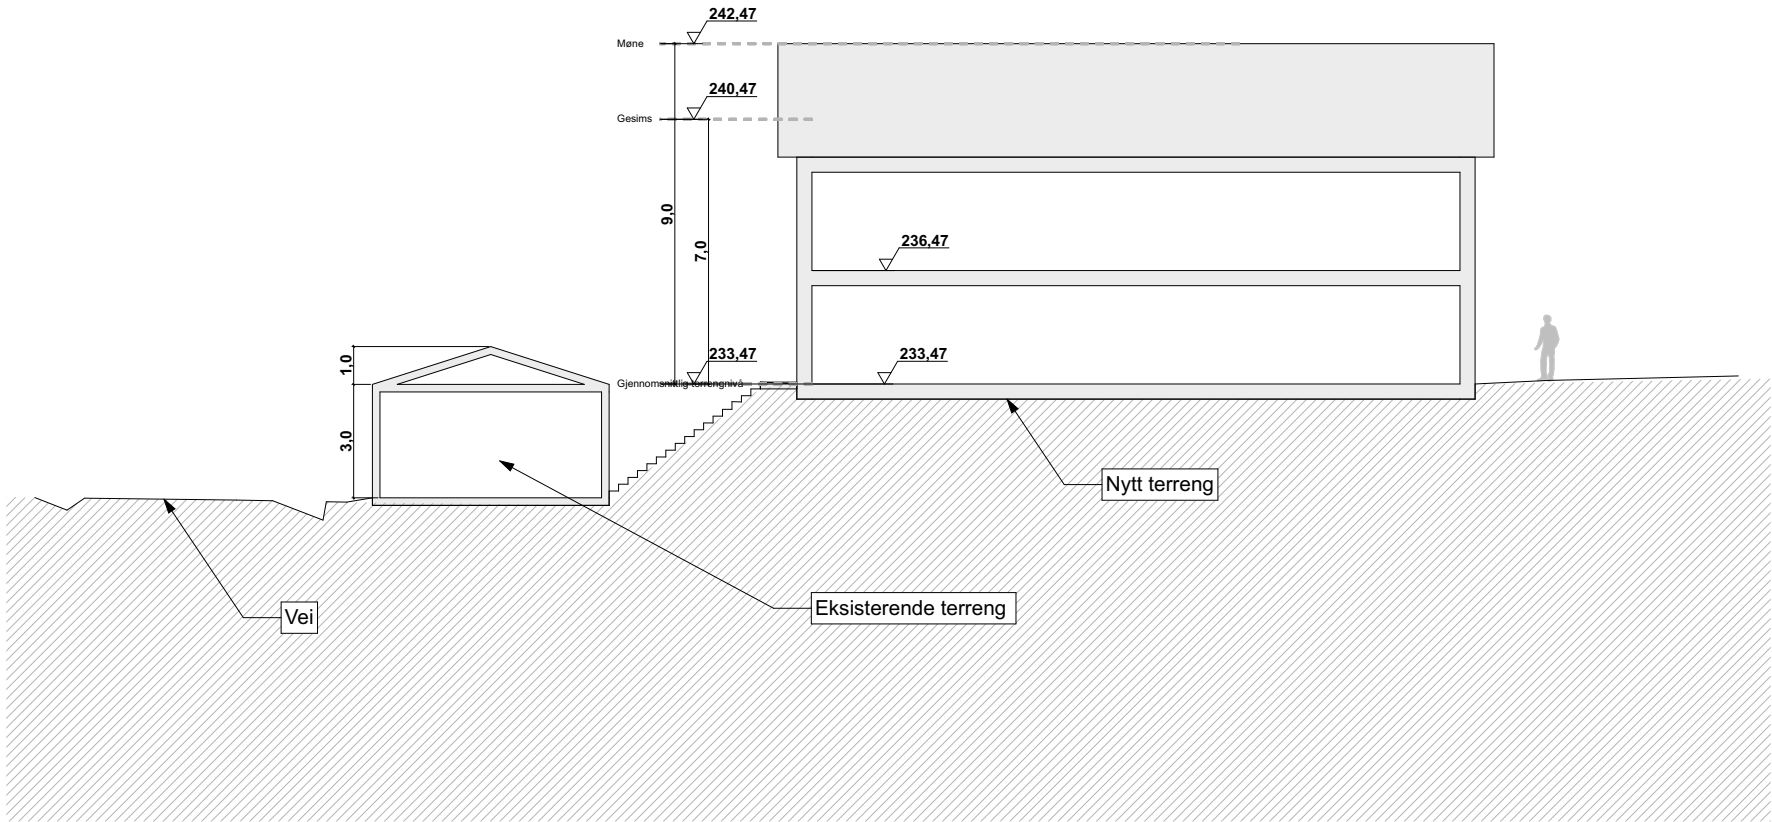


Tegningen er høyst foreløpig og skal ikke brukes som produksjonsunderlag, bestillingsunderlag, kontraktsunderlag eller annet.

Tegningen er kun ment for å gi en indikasjon på en mulig løsning. Hus og terrengendringer kan utføres på andre måter enn vist her. Kotehøyder og plassering er ikke låst.

Feil kan forekomme. Brukes på eget ansvar.

Lokalisering:

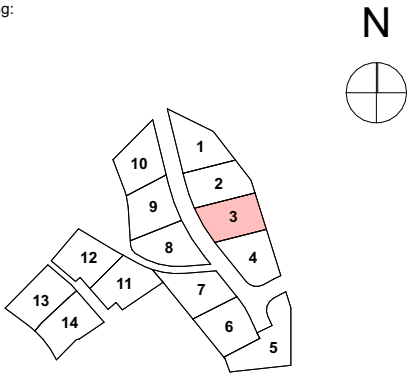

solli

Solli arkitektur & landskap as
Grønland 61, 3045 Drammen, 32 83 07 80
post@arkitektsolli.no | www.arkitektsolli.no

Prosjekt
Oppen Sikt
Tiltakshaver
Oppen Sikt AS

Gnr./Bnr./Festenr.: 52/4 m.fl		Sign LB	Kontroll MSR
Dato 16.05.2025	Revisjon Dato	Fase Illustrasjon Detaljregulering	


Prosjektnr.: 2213	Tegningsnr.: A30-05	Revisjon
Tegning: Tomt 3		
Målestokk 1:200, 1:300 / A1		

Tegningen er høyst foreløpig og skal ikke brukes som produksjonsunderlag, bestillingsunderlag, kontraktsunderlag eller annet.

Tegningen er kun ment for å gi en indikasjon på en mulig løsning. Hus og terrengendringer kan utføres på andre måter enn vist her. Kotehøyder og plassering er ikke låst.

Feil kan forekomme. Brukes på eget ansvar.

Lokalisering:

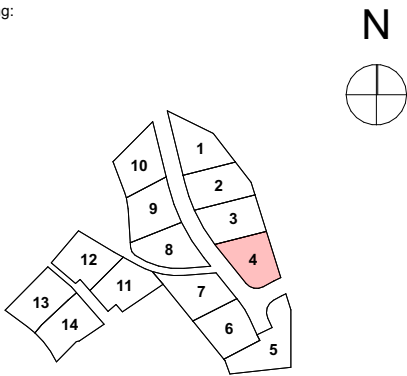

so

lli

Solli arkitektur & landskap as

Grønland 61, 3045 Drammen, 32 83 07 80

post@arkitektsolli.no | www.arkitektsolli.no

Prosjekt

Oppen Sikt

Tiltakshaver

Oppen Sikt AS

Gnr./Bnr./Festenr.: 52/4 m.fl		Sign LB	Kontroll MSR
Dato 16.05.2025	Revisjon Dato	Fase Illustrasjon Detaljregulering	



Prosjektnr.:
2213

Tegningsnr.:
A30-06

Revisjon

Tegning:
Tomt 4


Målestokk
1:200, 1:300 / A1

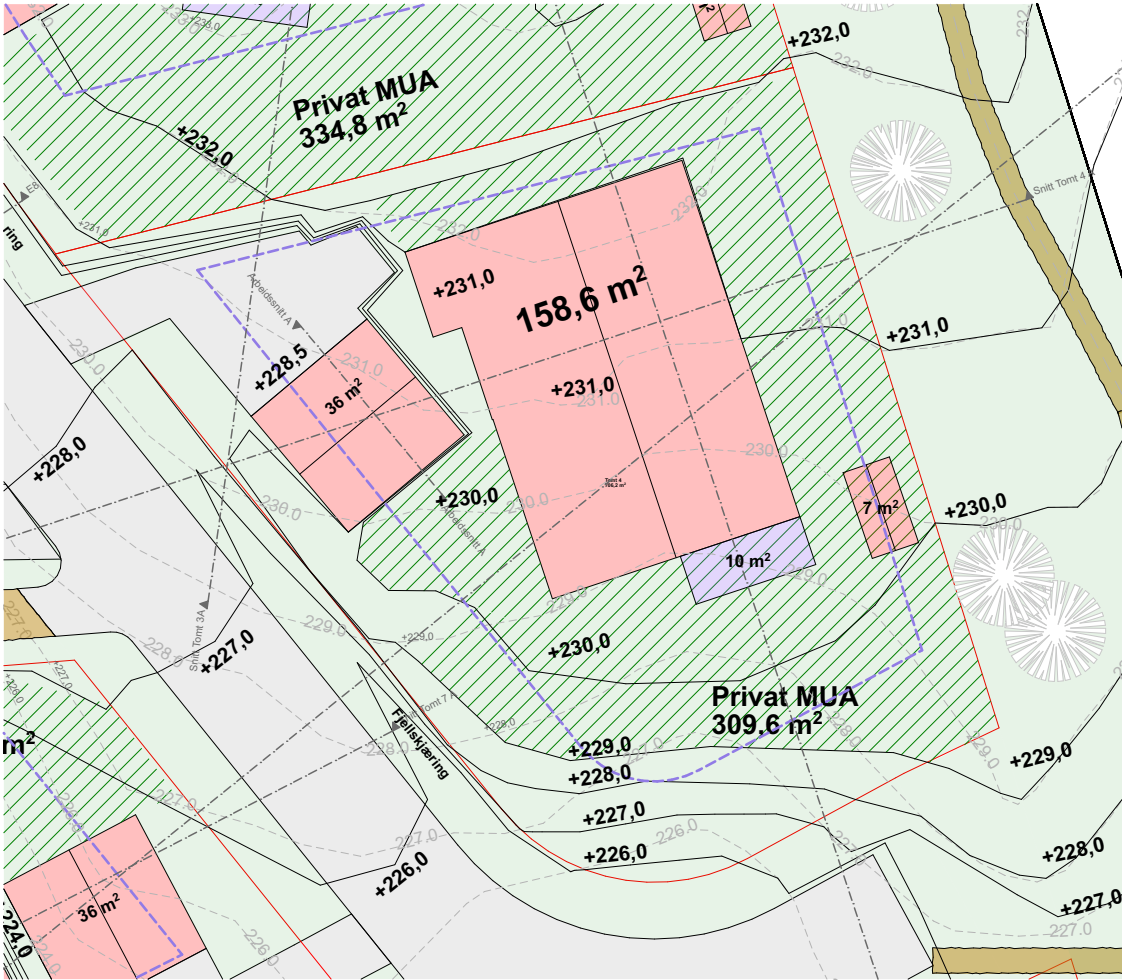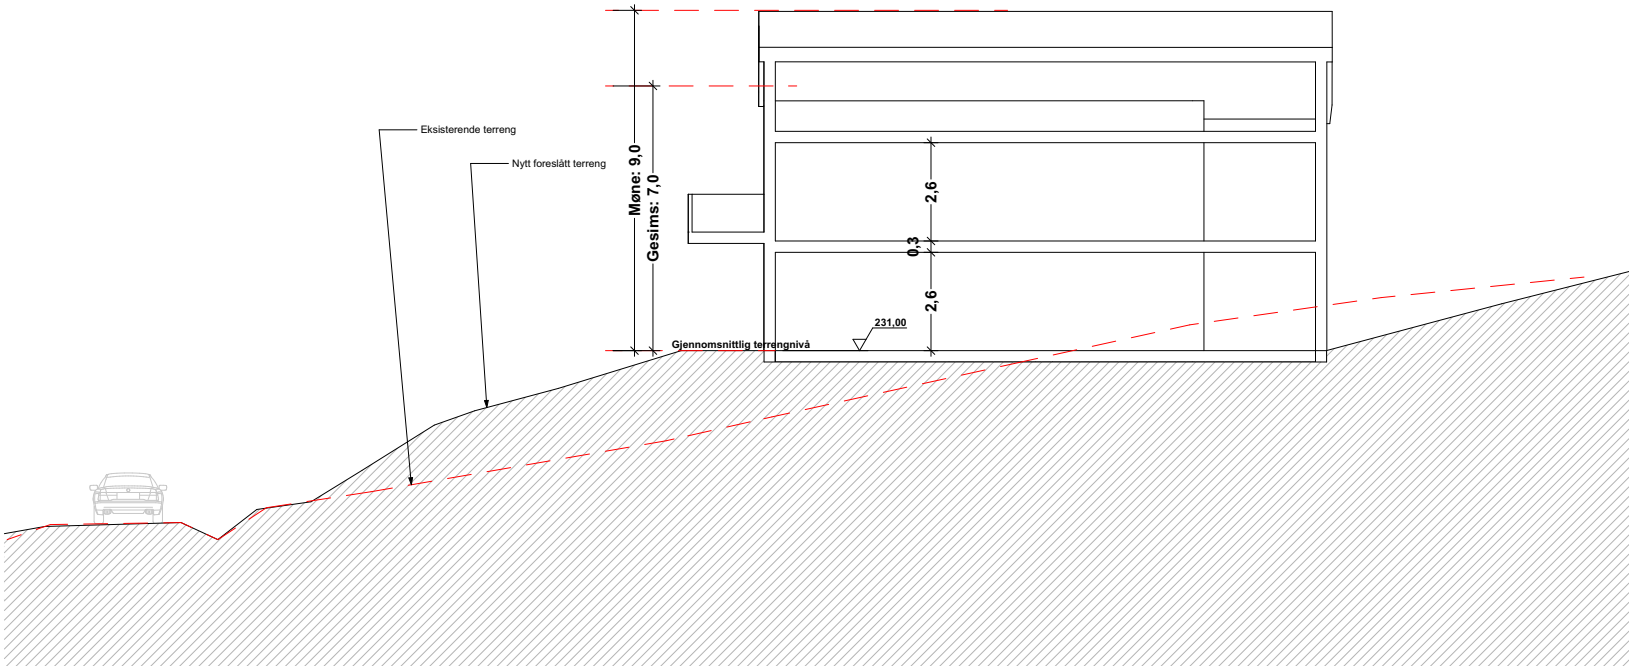

Tegningen er høyst foreløpig og skal ikke brukes som produksjonsunderlag, bestillingsunderlag, kontraktsunderlag eller annet.

Tegningen er kun ment for å gi en indikasjon på en mulig løsning. Hus og terrengendringer kan utføres på andre måter enn vist her. Kotehøyder og plassering er ikke låst.

Feil kan forekomme. Brukes på eget ansvar.

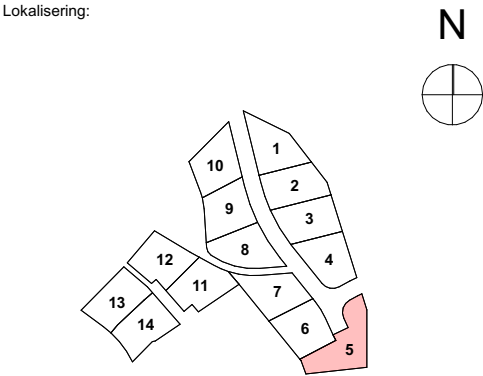

so

lli

Solli arkitektur & landskap as
Grønland 61, 3045 Drammen, 32 83 07 80
post@arkitektsolli.no | www.arkitektsolli.no

Prosjekt

Oppen Sikt

Tiltakshaver

Oppen Sikt AS

Gnr./Bnr./Festenr.:
52/4 m.fl

Sign
LB

Kontroll
MSR

Dato
16.05.2025

Revisjon Dato

Fase
**Illustrasjon
Detaljregulering**



Prosjektnr.:
2213



Tegningsnr.:
A30-07

Revisjon

Tegning:
Tomt 5

Målestokk
1:200, 1:300 / A1

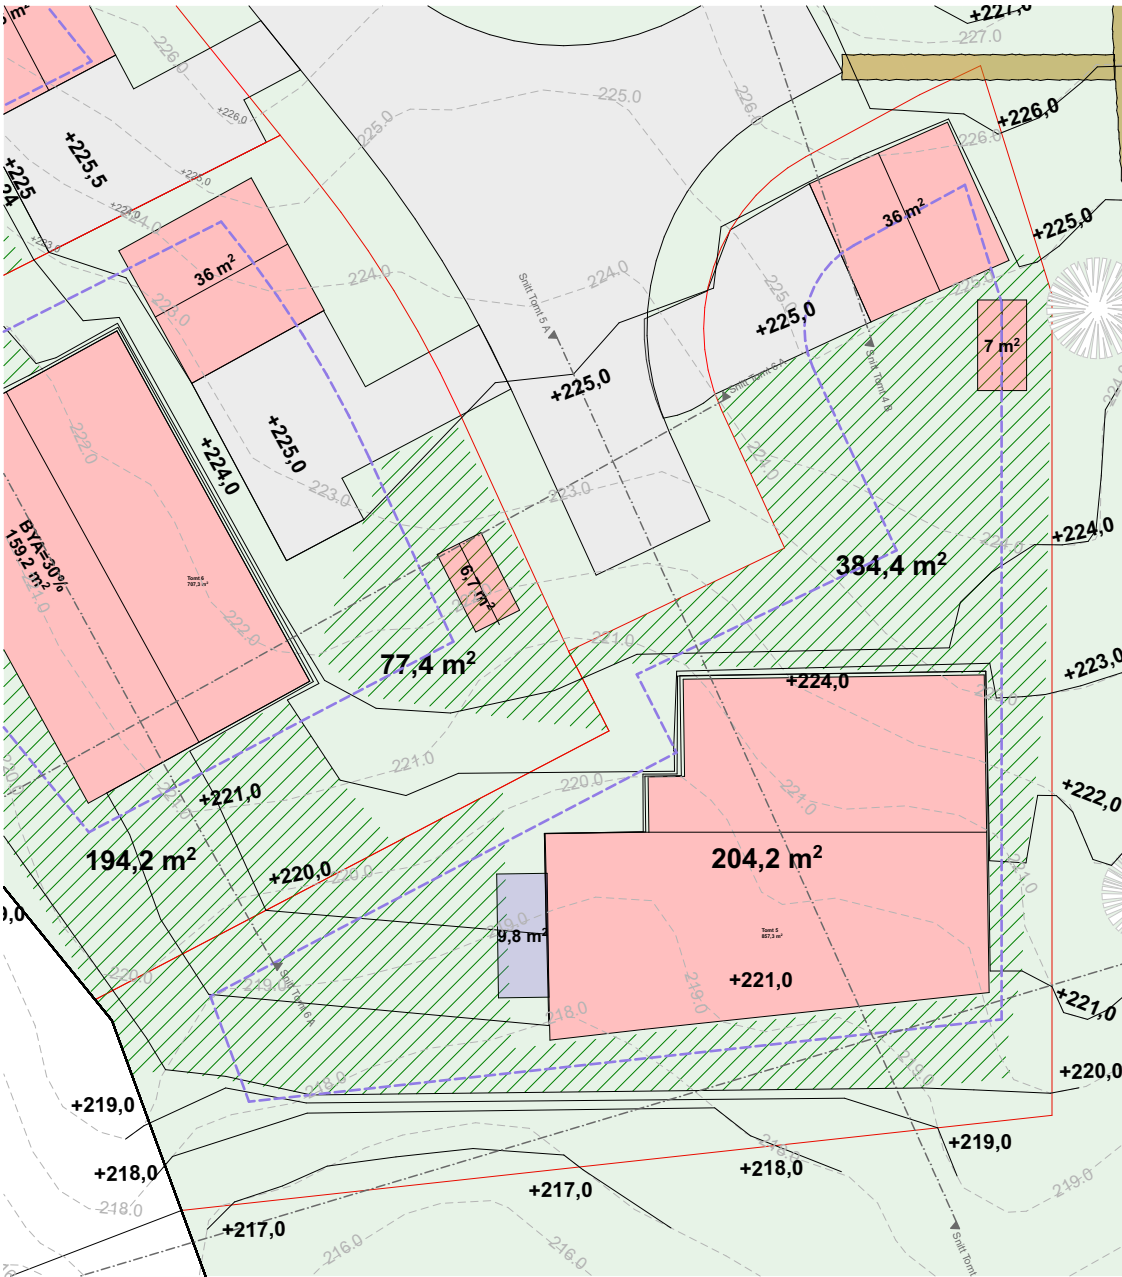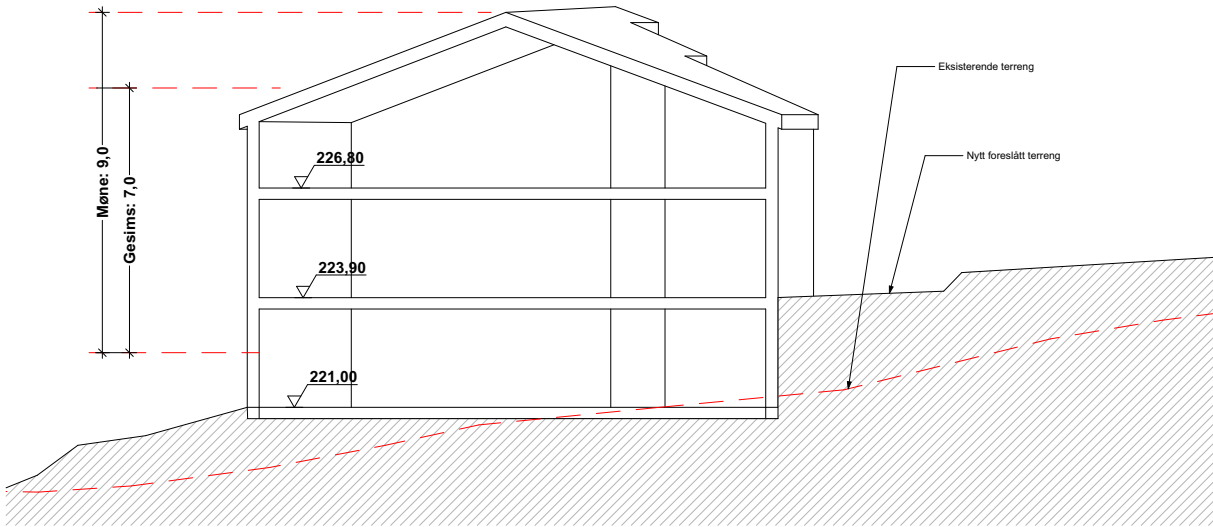

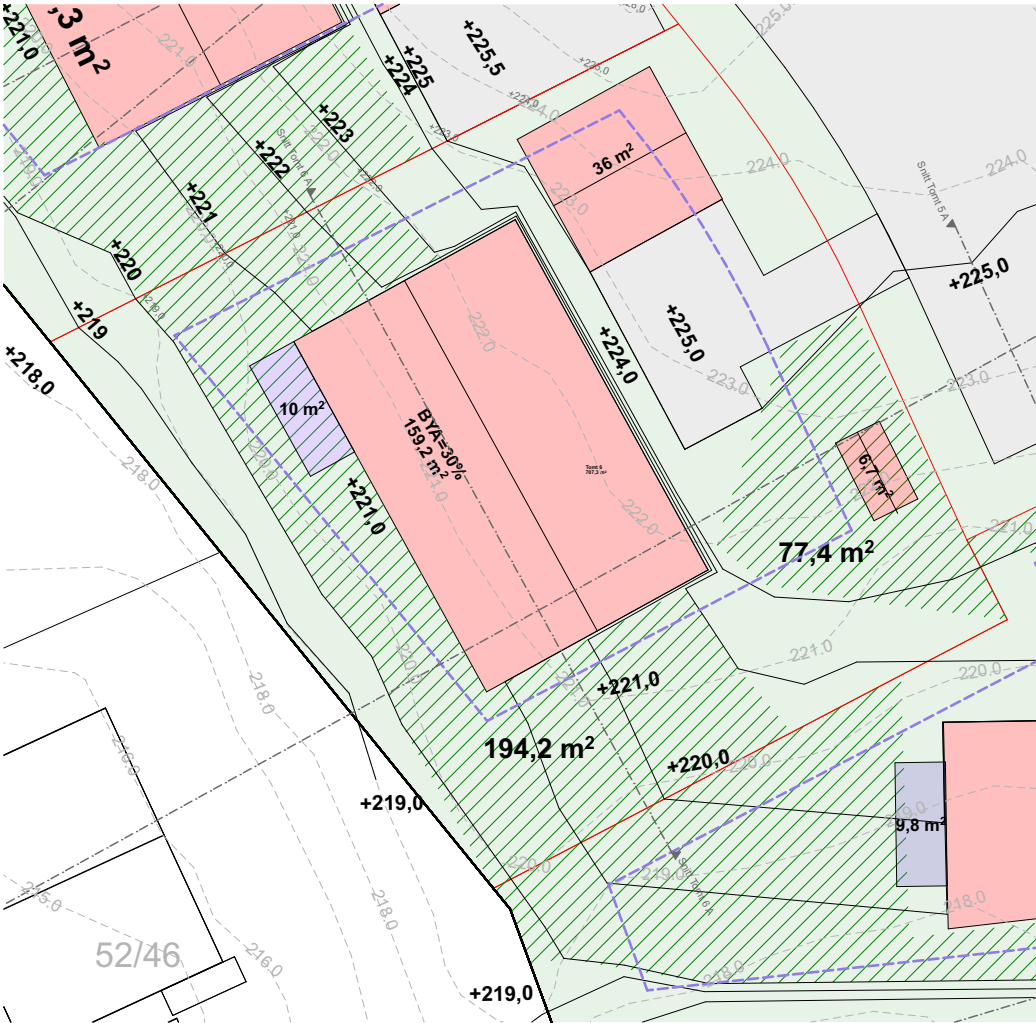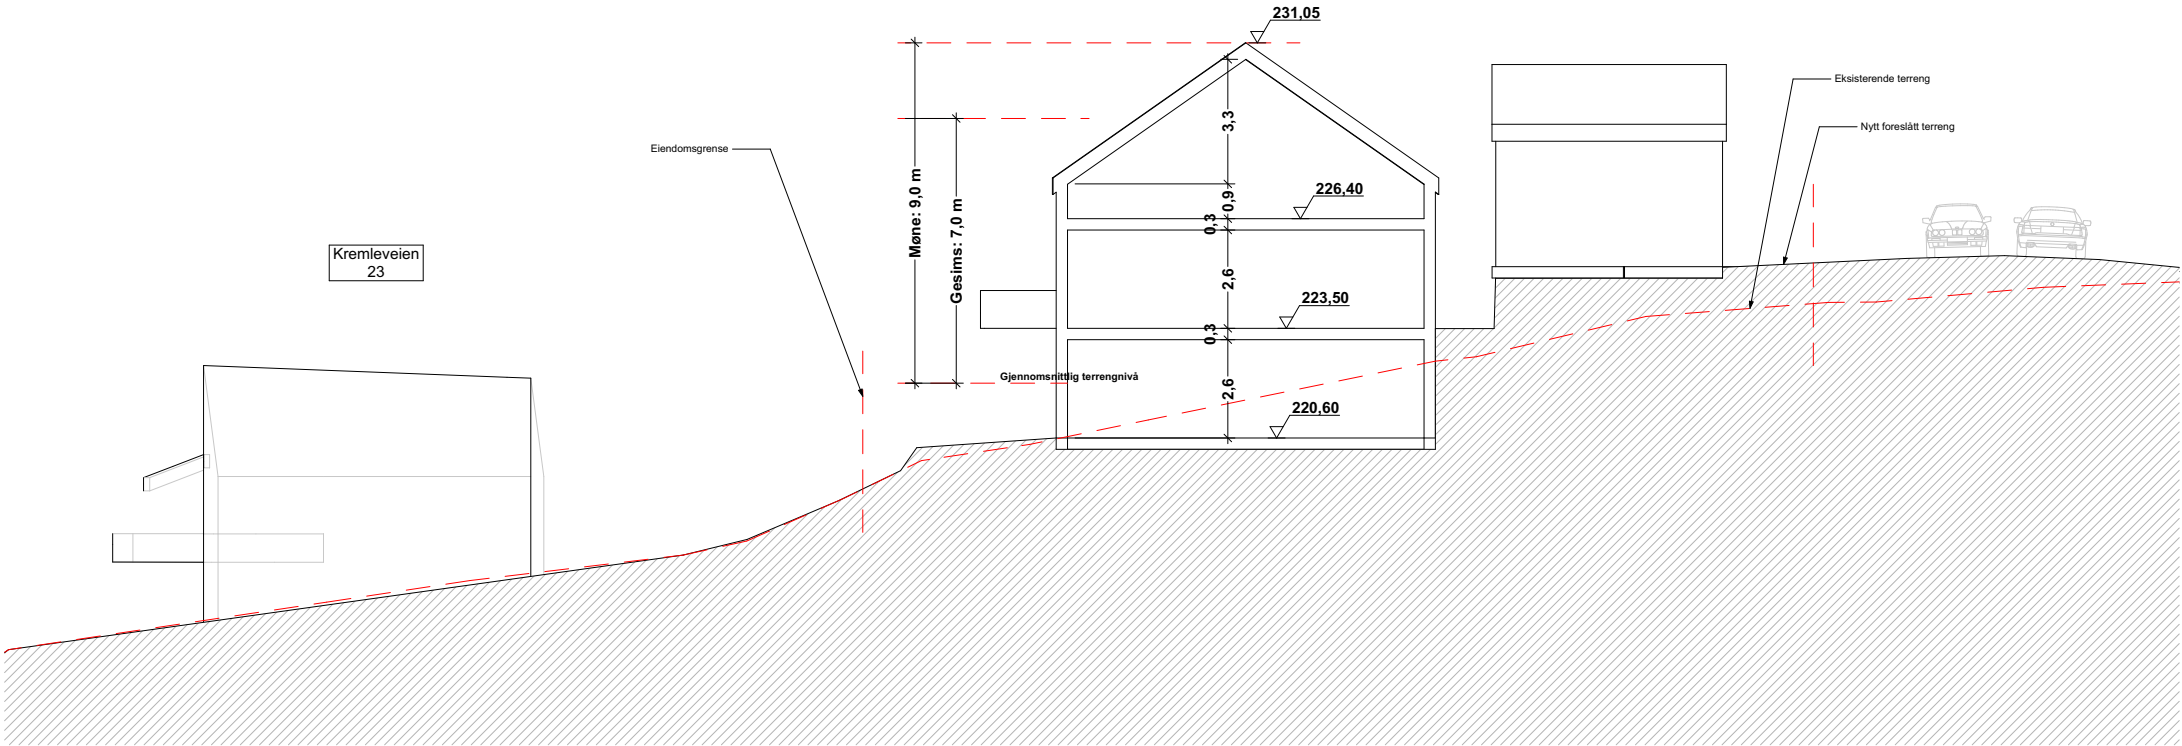

Tegningsnr.
A30-08


Revisjon nr.

Type tegning
Tomt 6

Tegningen er høyst foreløpig og skal ikke brukes som produksjonsunderlag, bestillingsunderlag, kontraktsunderlag eller annet.

Tegningen er kun ment for å gi en indikasjon på en mulig løsning. Hus og terrengendringer kan utføres på andre måter enn vist her. Kotehøyder og plassering er ikke låst.

Feil kan forekomme. Brukes på eget ansvar.

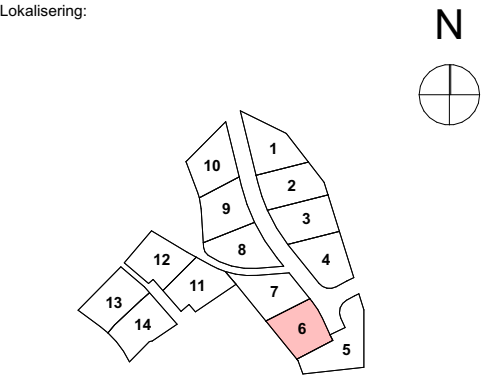

solli

Solli arkitektur & landskap as
Grønland 61, 3045 Drammen, 32 83 07 80
post@arkitektsolli.no | www.arkitektsolli.no

Prosjekt
Oppen Sikt

Tiltakshaver
Oppen Sikt AS


Gnr./Bnr./Festenr.: 52/4 m.fl		Sign LB	Kontroll MSR
Dato 16.05.2025	Revisjon Dato	Fase Illustrasjon Detaljregulering	
Prosjektnr.: 2213	Tegningsnr.: A30-08	Revisjon	
Tegning: Tomt 6			
Målestokk 1:200, 1:300 / A1			

Tegningen er høyst foreløpig og skal ikke brukes som produksjonsunderlag, bestillingsunderlag, kontraktsunderlag eller annet.

Tegningen er kun ment for å gi en indikasjon på en mulig løsning. Hus og terrengendringer kan utføres på andre måter enn vist her. Kotehøyder og plassering er ikke låst.

Feil kan forekomme. Brukes på eget ansvar.

Lokalisering:

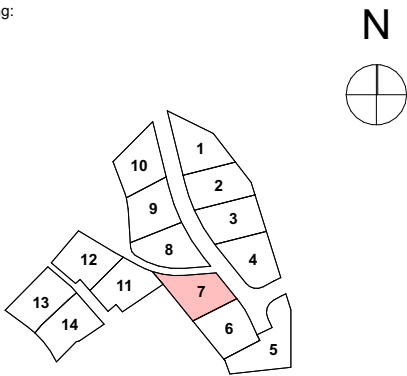

so

lli

Solli arkitektur & landskap as

Grønland 61, 3045 Drammen, 32 83 07 80

post@arkitektsolli.no | www.arkitektsolli.no

Prosjekt

Oppen Sikt

Tiltakshaver

Oppen Sikt AS

Gnr./Bnr./Festenr.: 52/4 m.fl	Sign LB	Kontroll MSR
---	-------------------	------------------------

Dato 16.05.2025	Revisjon Dato	Fase Illustrasjon Detaljregulering
---------------------------	---------------	--



Prosjektnr.:
2213



Tegningsnr.:
A30-09

Revisjon

Tegning:
Tomt 7

Målestokk
1:200, 1:300 / A1

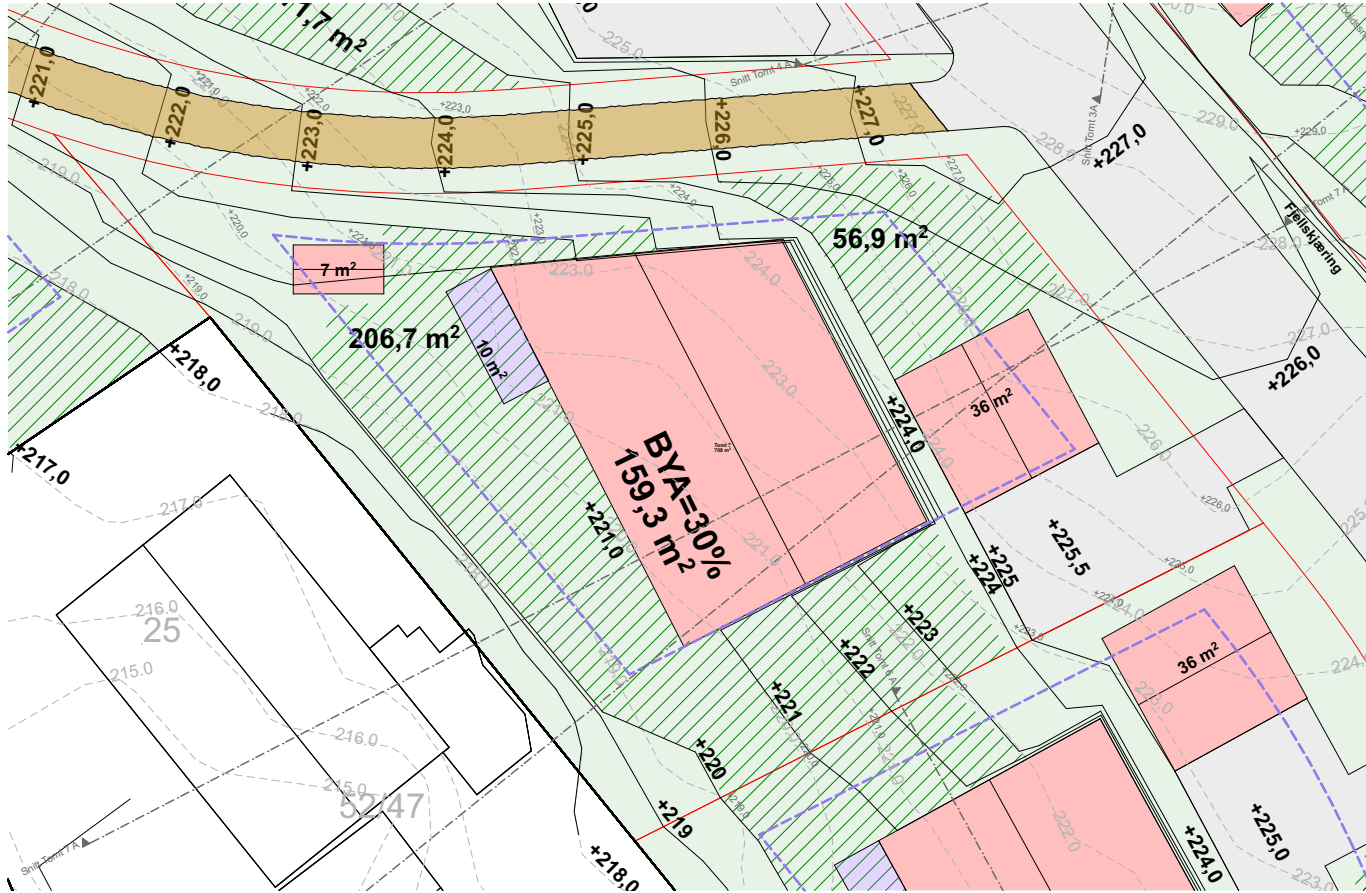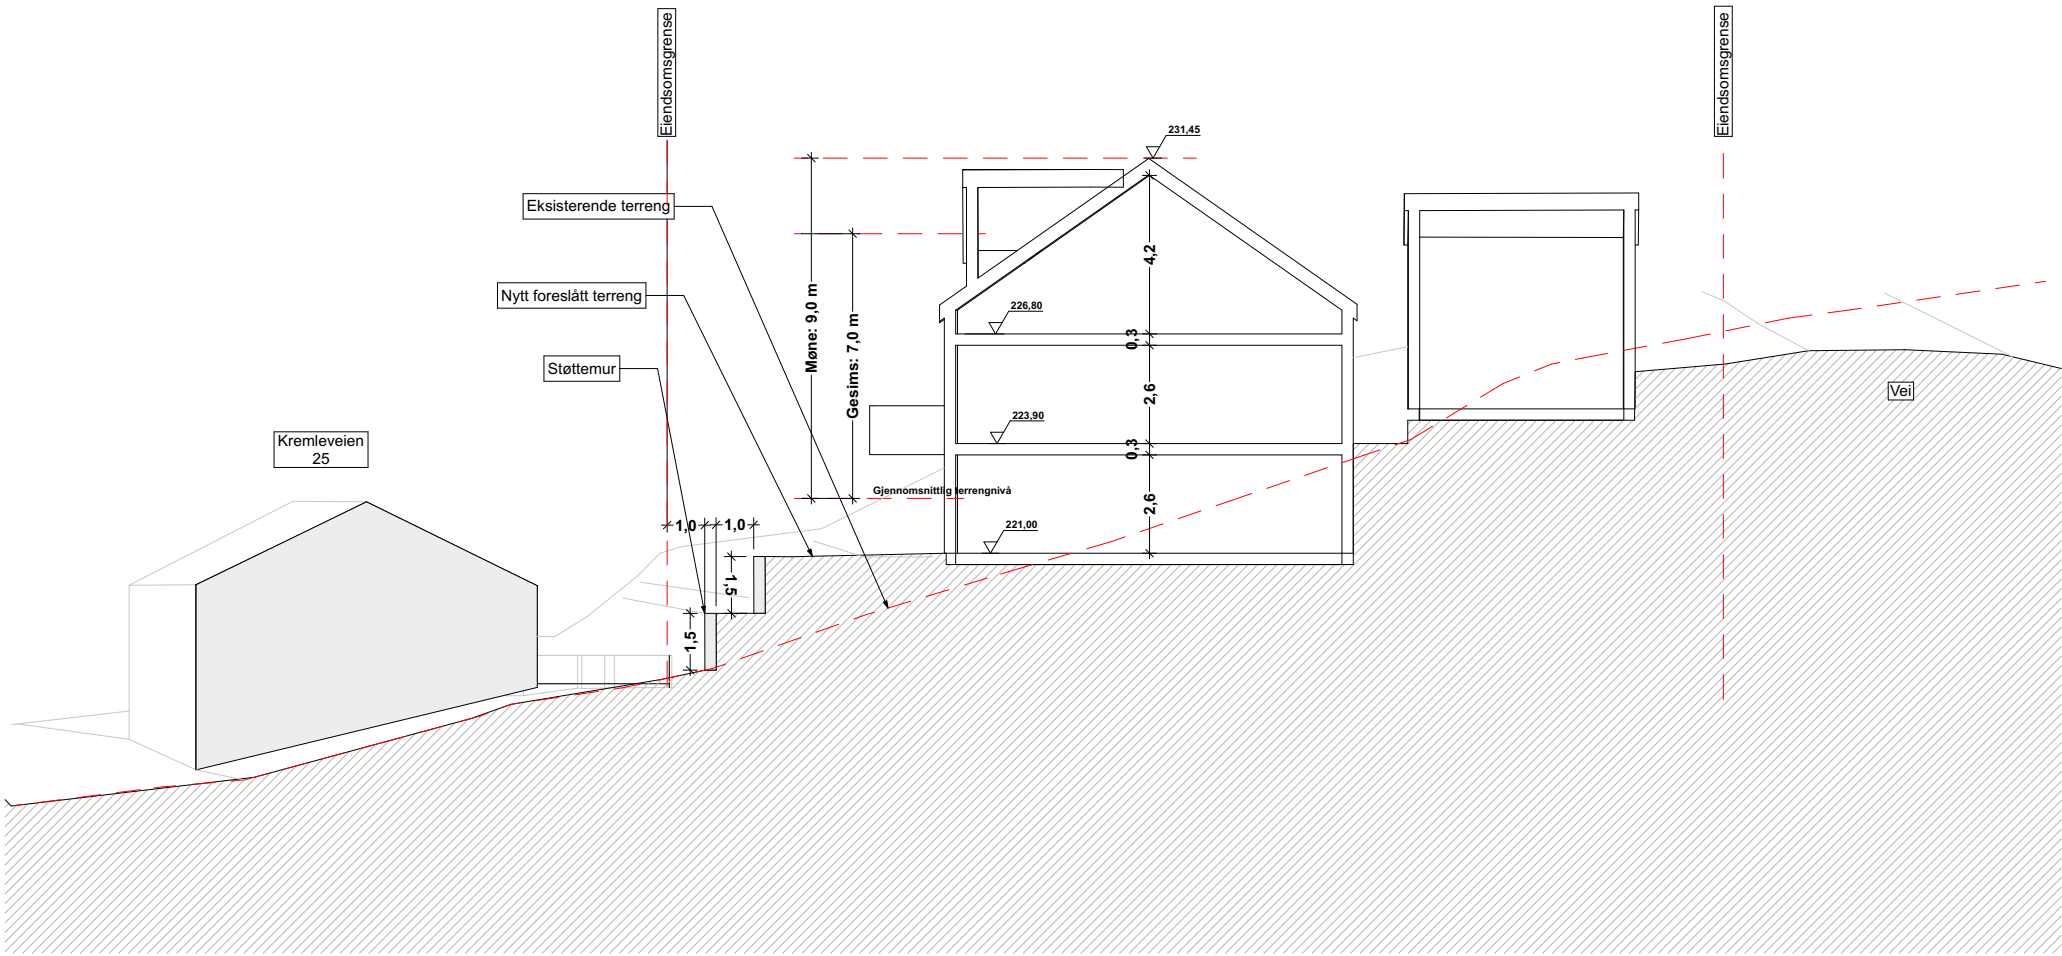

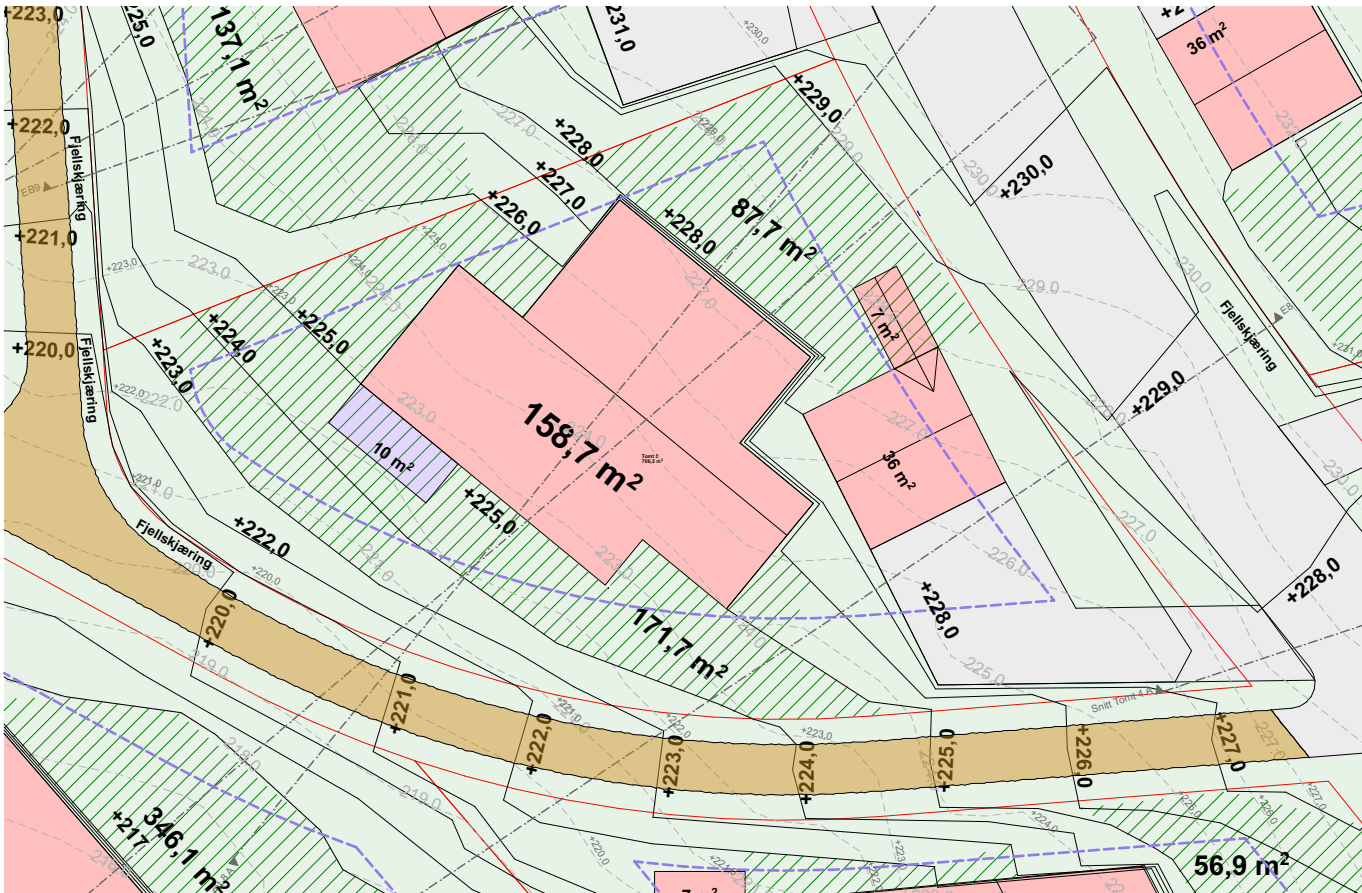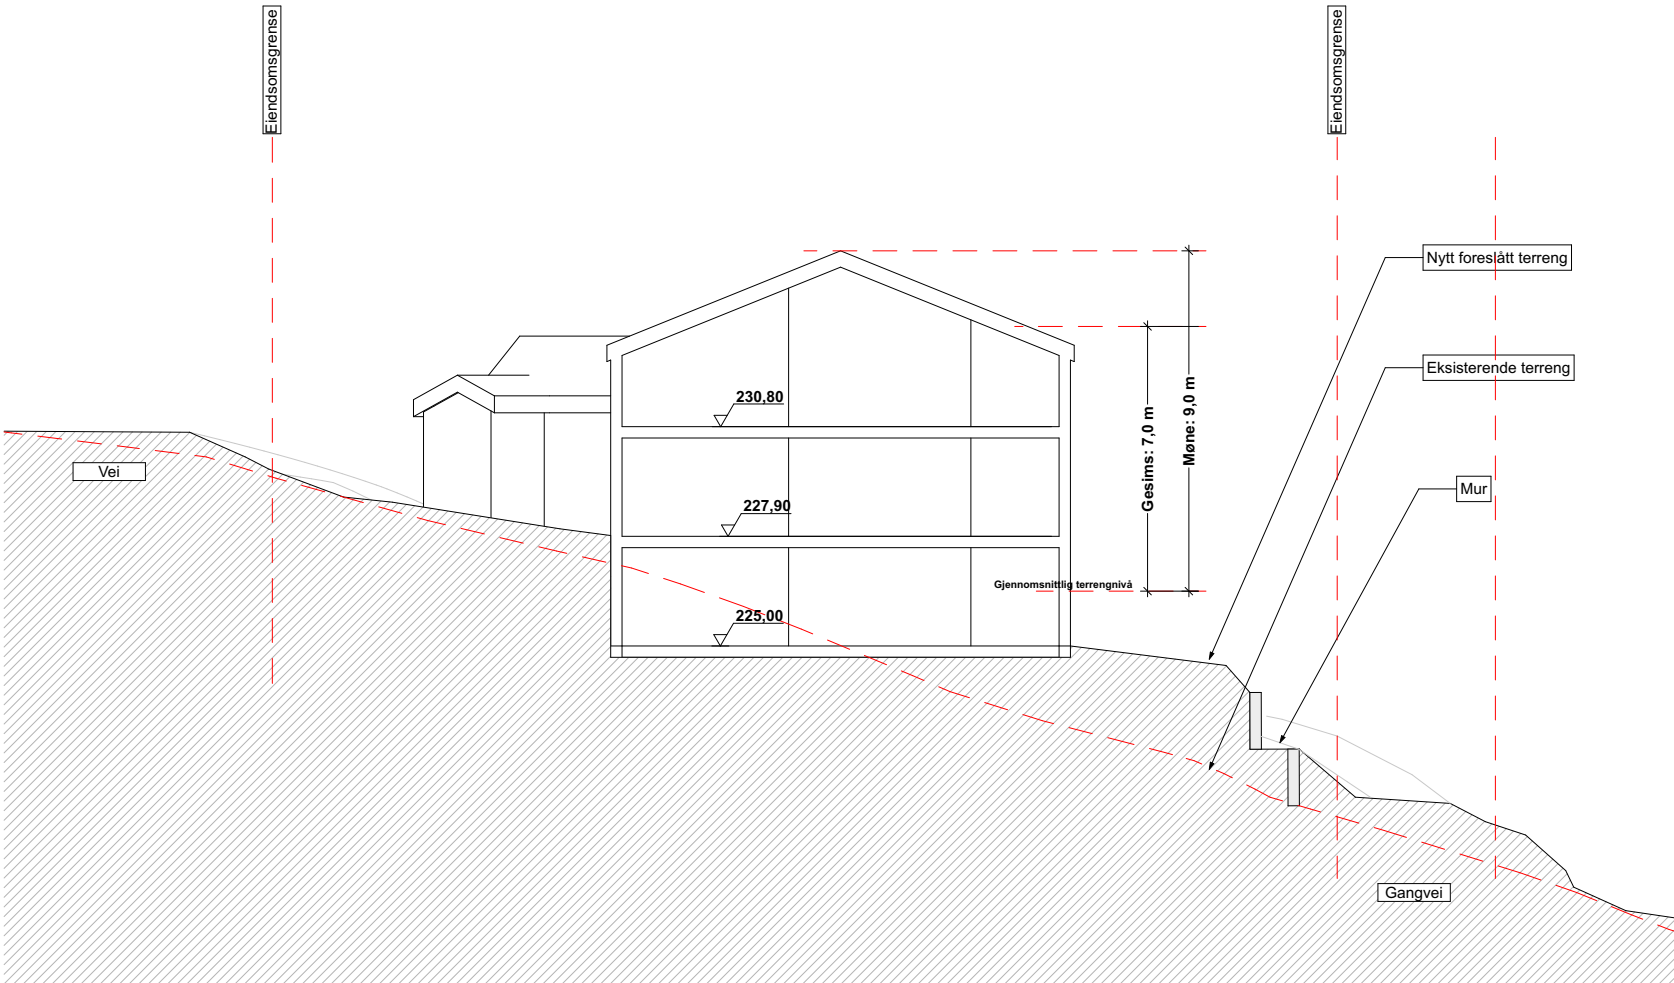

Tegningsnr.
A30-10


Revisjon nr.

Type tegning
Tomt 8

Tegningen er høyst foreløpig og skal ikke brukes som produksjonsunderlag, bestillingsunderlag, kontraktsunderlag eller annet.

Tegningen er kun ment for å gi en indikasjon på en mulig løsning. Hus og terrengendringer kan utføres på andre måter enn vist her. Kotehøyder og plassering er ikke låst.

Feil kan forekomme. Brukes på eget ansvar.

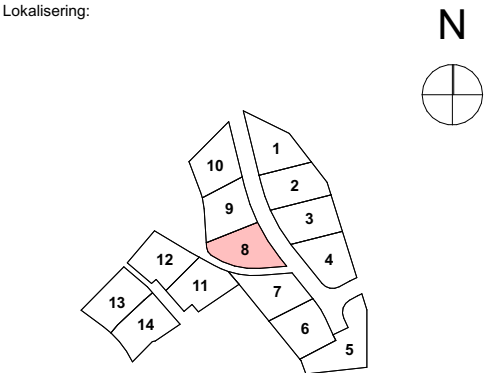

solli

Solli arkitektur & landskap as
Grønland 61, 3045 Drammen, 32 83 07 80
post@arkitektsolli.no | www.arkitektsolli.no



Prosjekt

Oppen Sikt

Tiltakshaver

Oppen Sikt AS

Gnr./Bnr./Festenr.: 52/4 m.fl		Sign LB	Kontroll MSR
Dato 16.05.2025	Revisjon Dato	Fase Illustrasjon Detaljregulering	
Prosjektnr.: 2213	Tegningsnr.: A30-10	Revisjon	
Tegning: Tomt 8			
Målestokk 1:200, 1:300 / A1			

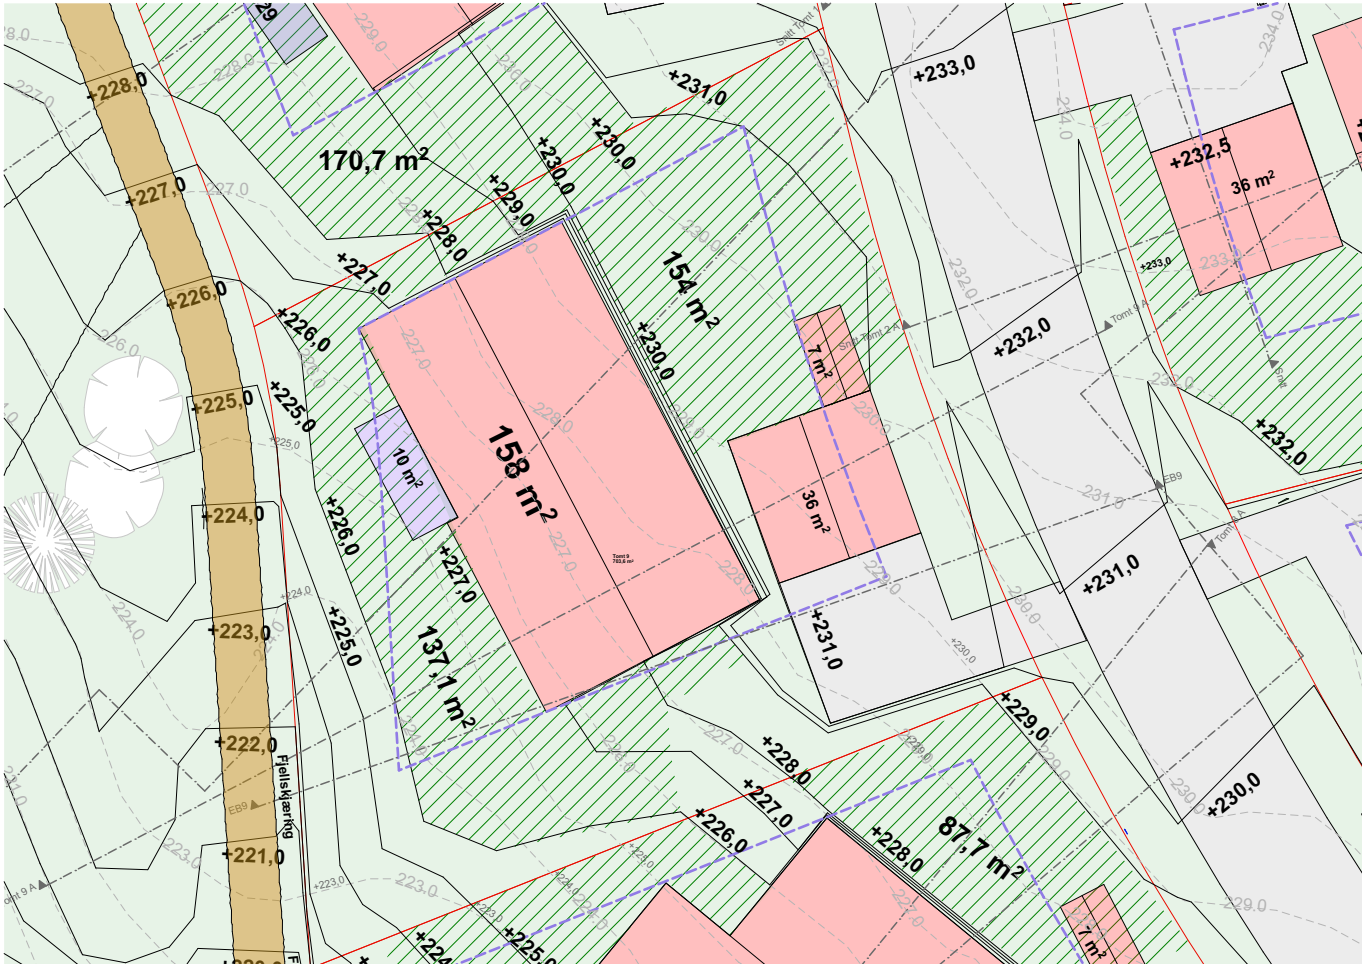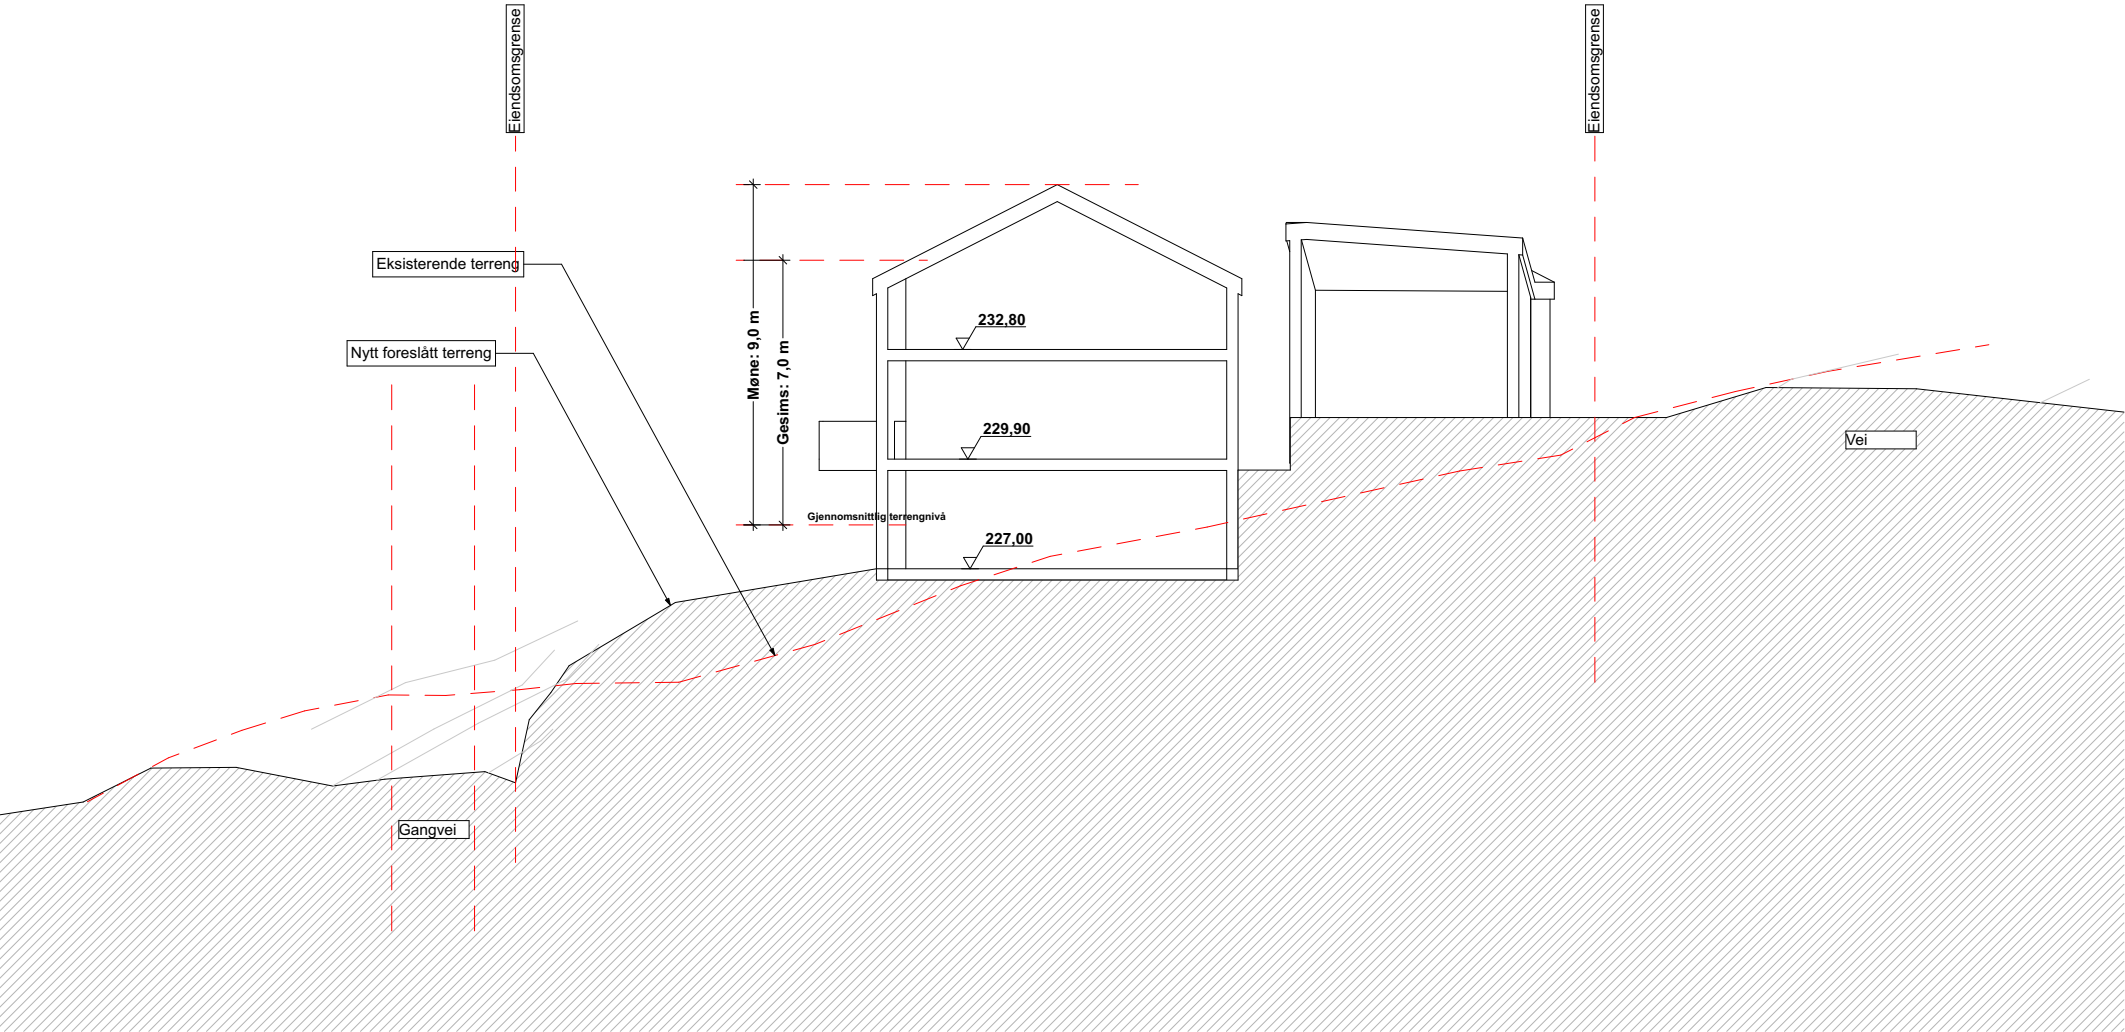


Tegningen er høyst foreløpig og skal ikke brukes som produksjonsunderlag, bestillingsunderlag, kontraktsunderlag eller annet.

Tegningen er kun ment for å gi en indikasjon på en mulig løsning. Hus og terrengendringer kan utføres på andre måter enn vist her. Kotehøyder og plassering er ikke låst.

Feil kan forekomme. Brukes på eget ansvar.

Lokalisering:

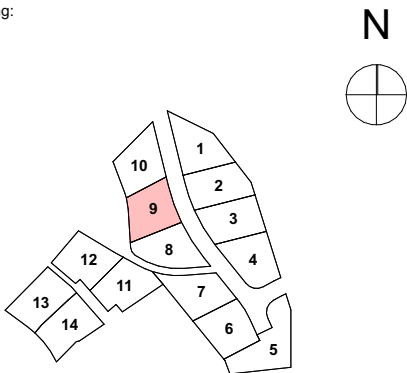

solli

Solli arkitektur & landskap as
Grønland 61, 3045 Drammen, 32 83 07 80
post@arkitektsolli.no | www.arkitektsolli.no

Prosjekt

Oppen Sikt




Tiltakshaver

Oppen Sikt AS

Tegningen er høyst foreløpig og skal ikke brukes som produksjonsunderlag, bestillingsunderlag, kontraktsunderlag eller annet.

Tegningen er kun ment for å gi en indikasjon på en mulig løsning. Hus og terrengendringer kan utføres på andre måter enn vist her. Kotehøyder og plassering er ikke låst.

Feil kan forekomme. Brukes på eget ansvar.

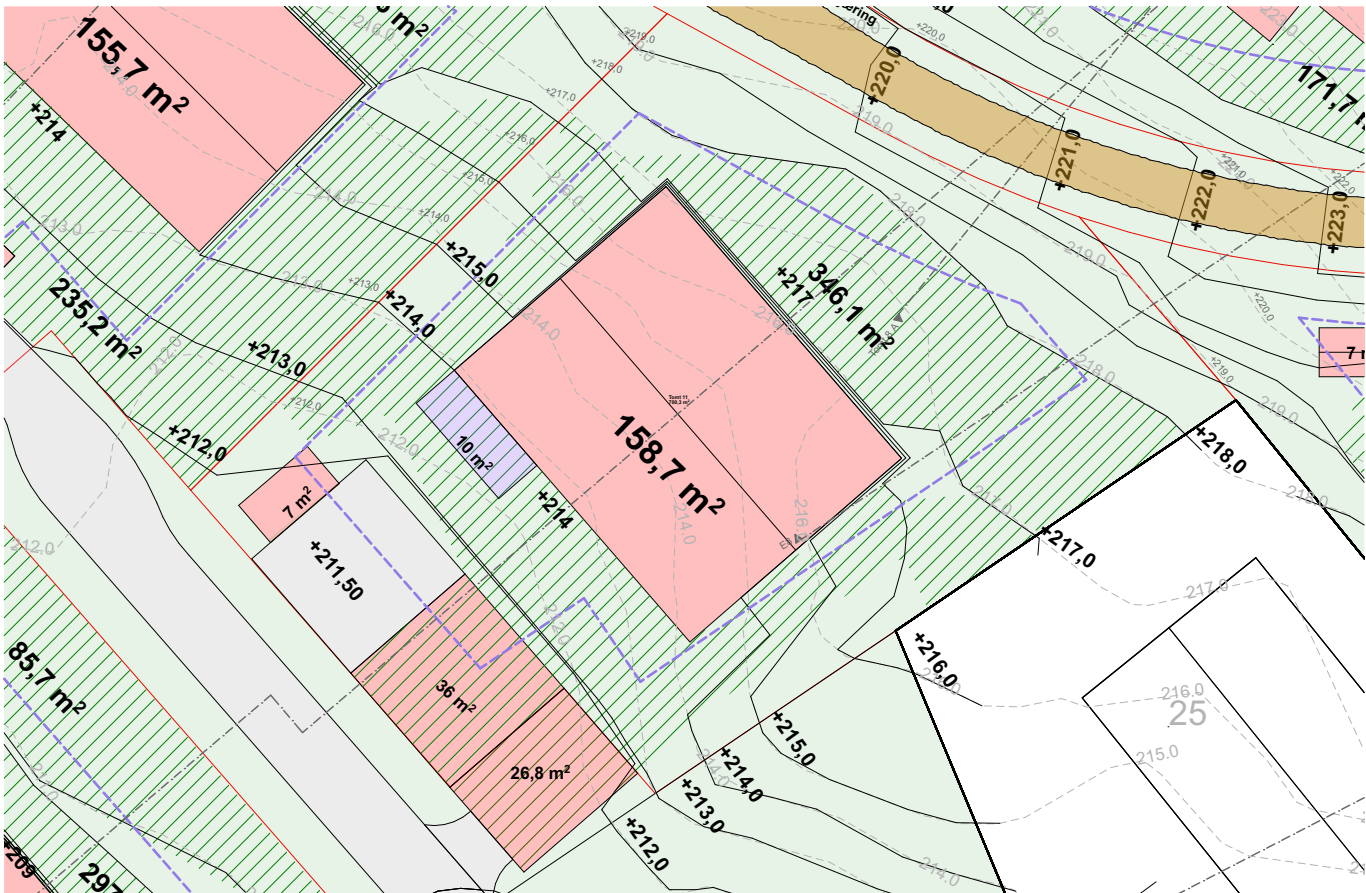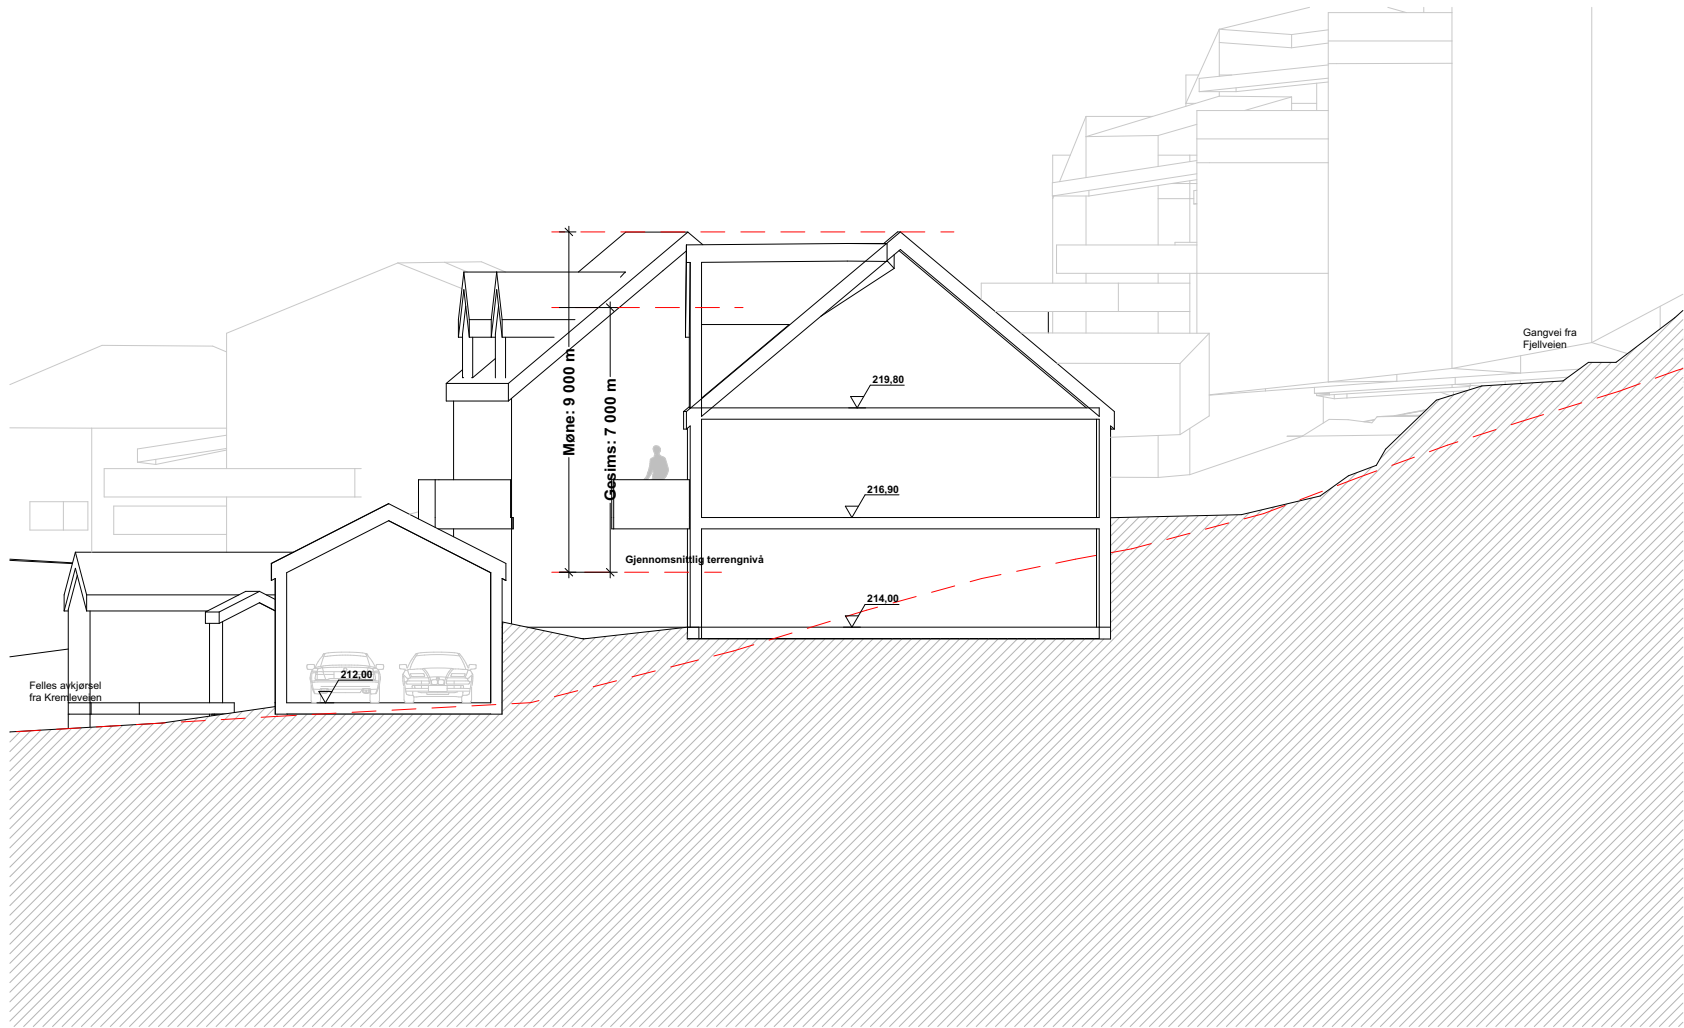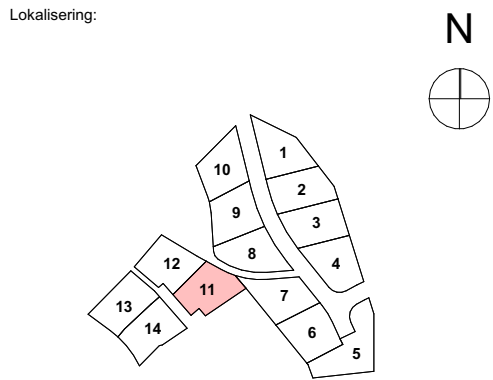

so

lli

Solli arkitektur & landskap as

Grønland 61, 3045 Drammen, 32 83 07 80

post@arkitektsolli.no | www.arkitektsolli.no

Prosjekt

Oppen Sikt

Tiltakshaver

Oppen Sikt AS

Gnr./Bnr./Festenr.: 52/4 m.fl		Sign LB	Kontroll MSR
Dato 16.05.2025	Revisjon Dato	Fase Illustrasjon Detaljregulering	

Prosjektnr.:
2213

Tegningsnr.:
A30-13

Revisjon

Tegning:

Tomt 11

Målestokk


1:200, 1:300 / A1

Tegningen er høyst foreløpig og skal ikke brukes som produksjonsunderlag, bestillingsunderlag, kontraktsunderlag eller annet.

Tegningen er kun ment for å gi en indikasjon på en mulig løsning. Hus og terrengendringer kan utføres på andre måter enn vist her. Kotehøyder og plassering er ikke låst.

Feil kan forekomme. Brukes på eget ansvar.

Lokalisering:

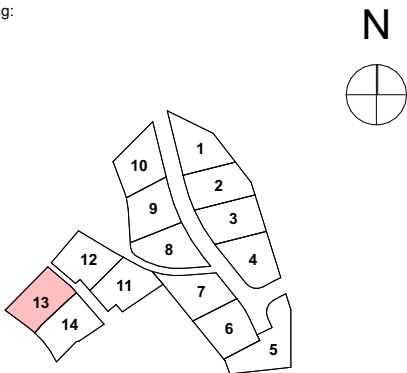

so

lli

Solli arkitektur & landskap as
Grønland 61, 3045 Drammen, 32 83 07 80
post@arkitektsolli.no | www.arkitektsolli.no

Prosjekt

Oppen Sikt

Tiltakshaver

Oppen Sikt AS

Gnr./Bnr./Festenr.: 52/4 m.fl		Sign LB	Kontroll MSR
Dato 16.05.2025	Revisjon Dato	Fase Illustrasjon Detaljregulering	

Prosjektnr.:
2213



Tegningsnr.:
A30-15



Revisjon

Tegning:
tomt 13

Målestokk
1:200, 1:300 / A1

Tomt 13

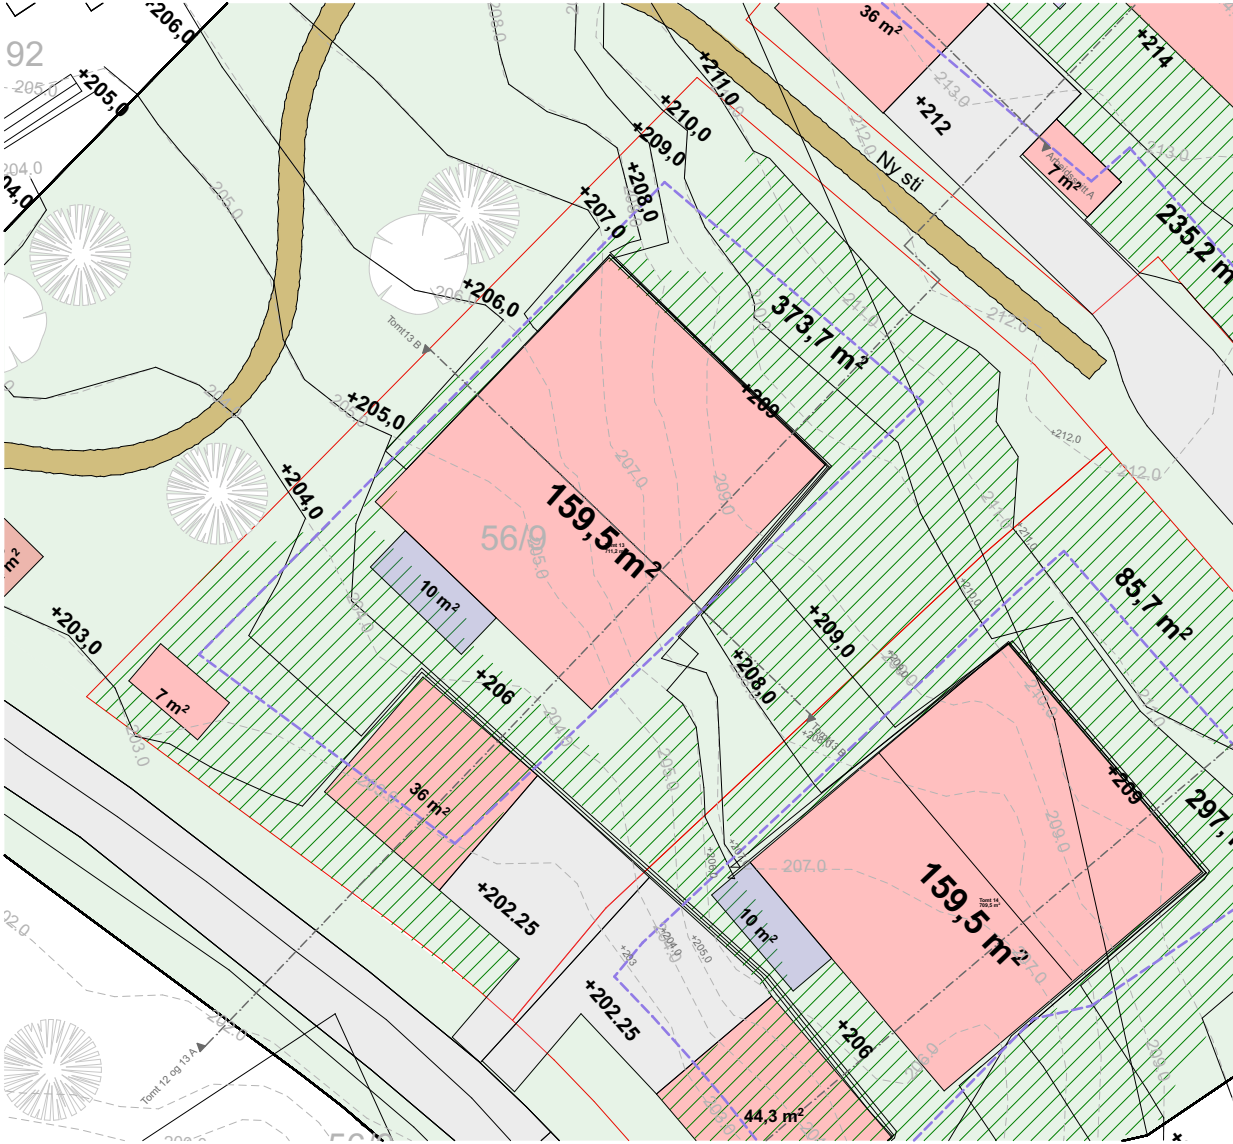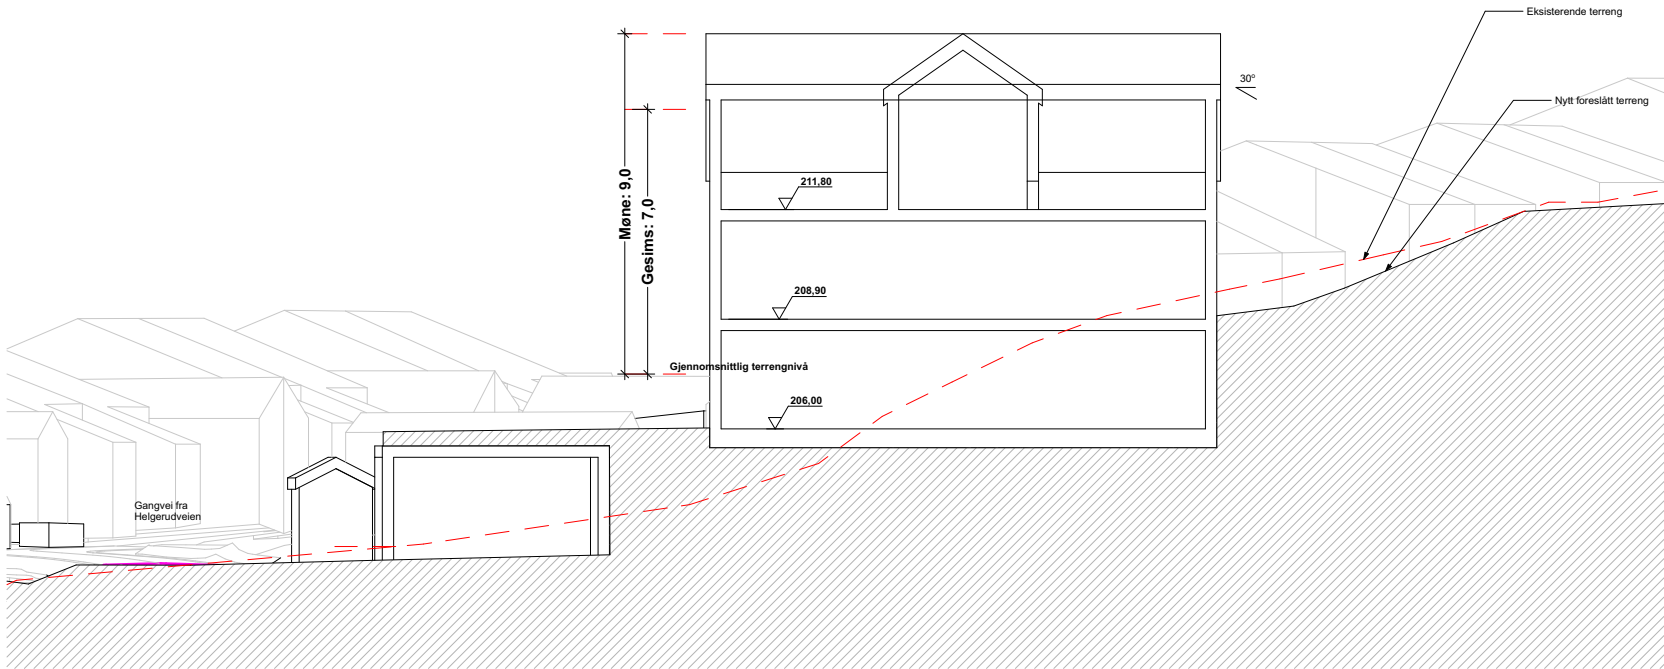

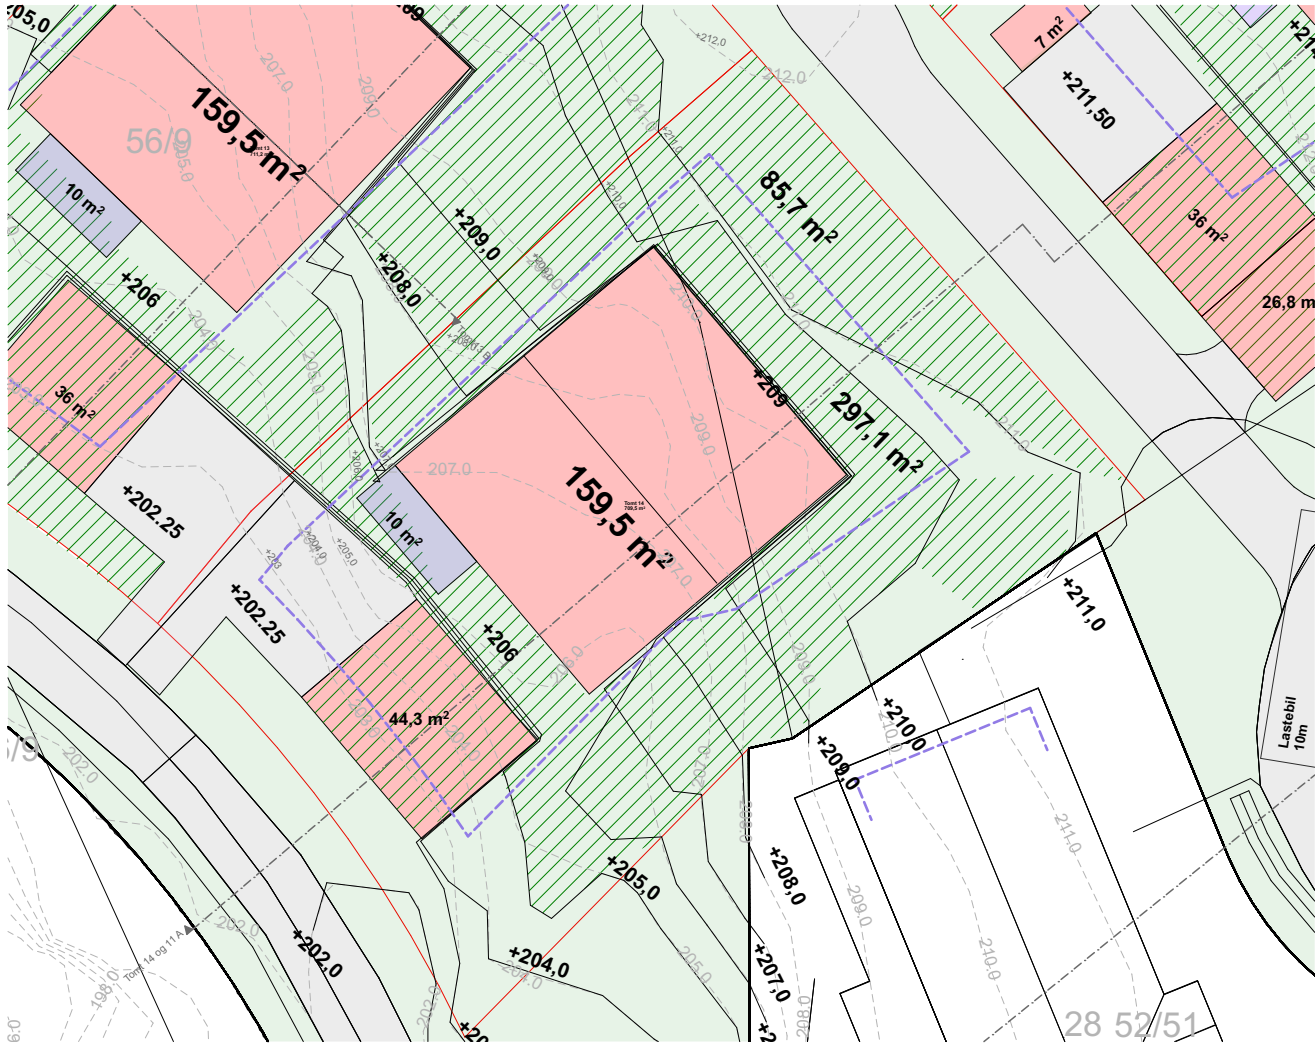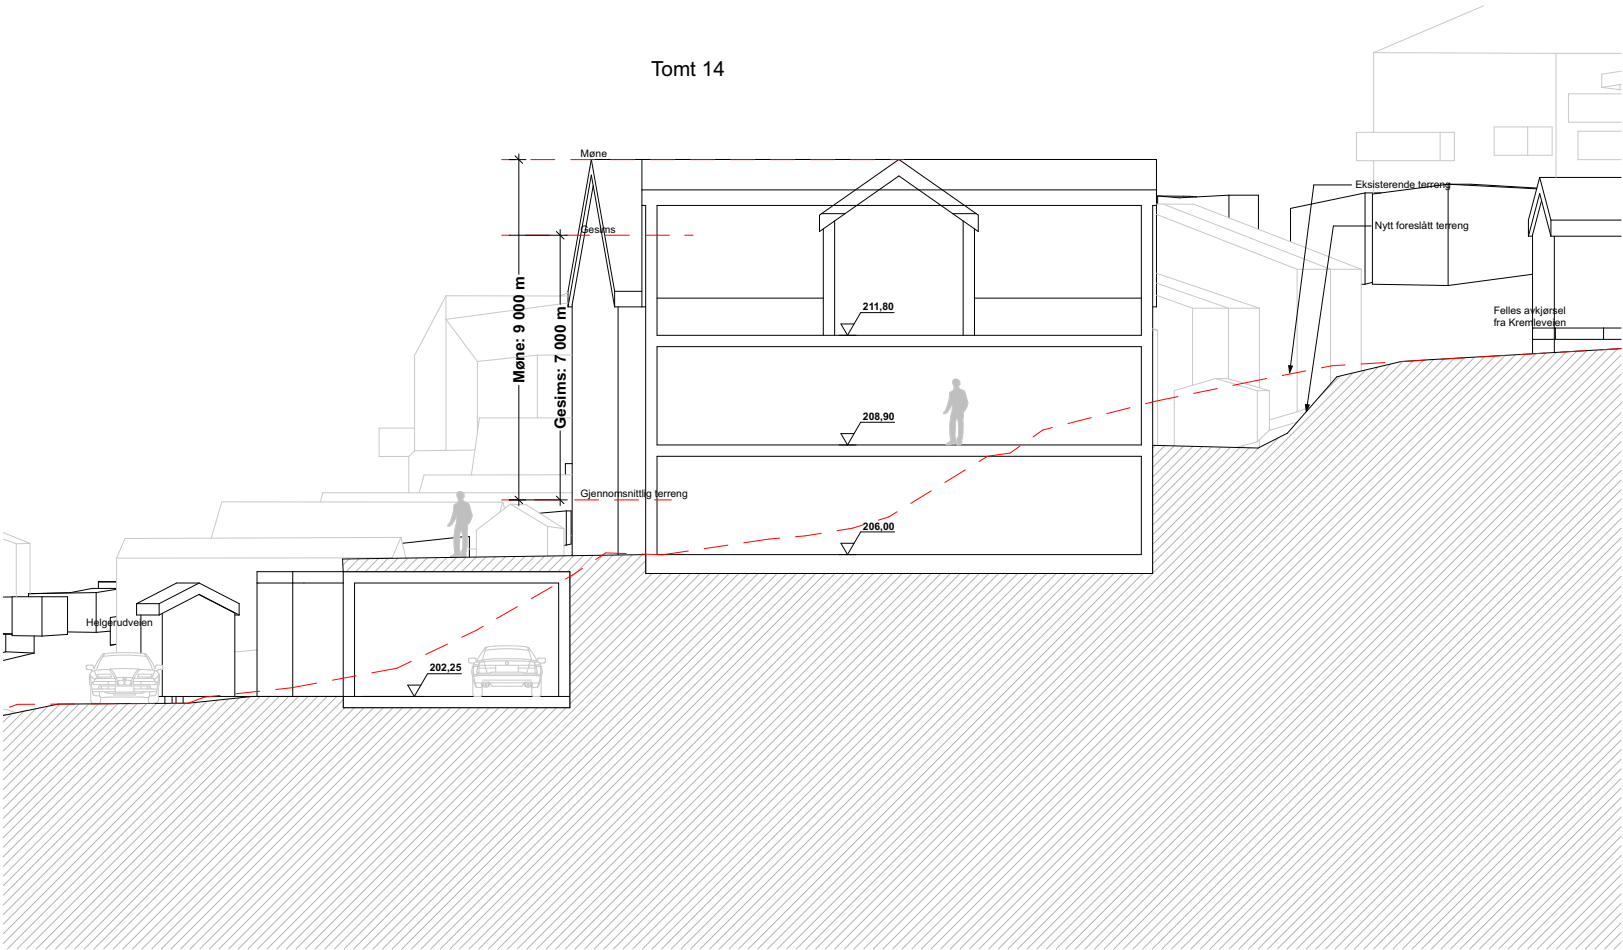

Tegningsnr.
A30-16

Revisjon nr.


Type tegning
Tomt 14

Tegningen er høyst foreløpig og skal ikke brukes som produksjonsunderlag, bestillingsunderlag, kontraktsunderlag eller annet.

Tegningen er kun ment for å gi en indikasjon på en mulig løsning. Hus og terrengendringer kan utføres på andre måter enn vist her. Kotehøyder og plassering er ikke låst.

Feil kan forekomme. Brukes på eget ansvar.

Lokalisering:

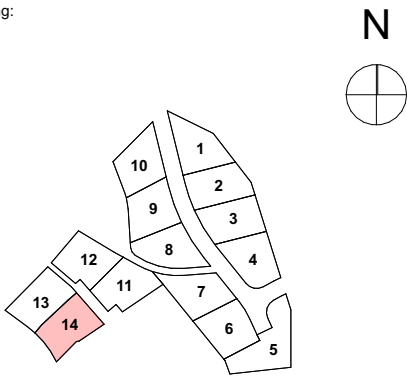

solli

Solli arkitektur & landskap as
Grønland 61, 3045 Drammen, 32 83 07 80
post@arkitektsolli.no | www.arkitektsolli.no

Prosjekt

Oppen Sikt

Tiltakshaver

Oppen Sikt AS

Gnr./Bnr./Festenr.: 52/4 m.fl	Sign LB	Kontroll MSR
Dato 16.05.2025	Revisjon Dato	Fase Illustrasjon Detaljregulering

Prosjektnr.: 2213	Tegningsnr.: A30-16	Revisjon
Tegning: Tomt 14		
Målestokk 1:200, 1:300 / A1		