


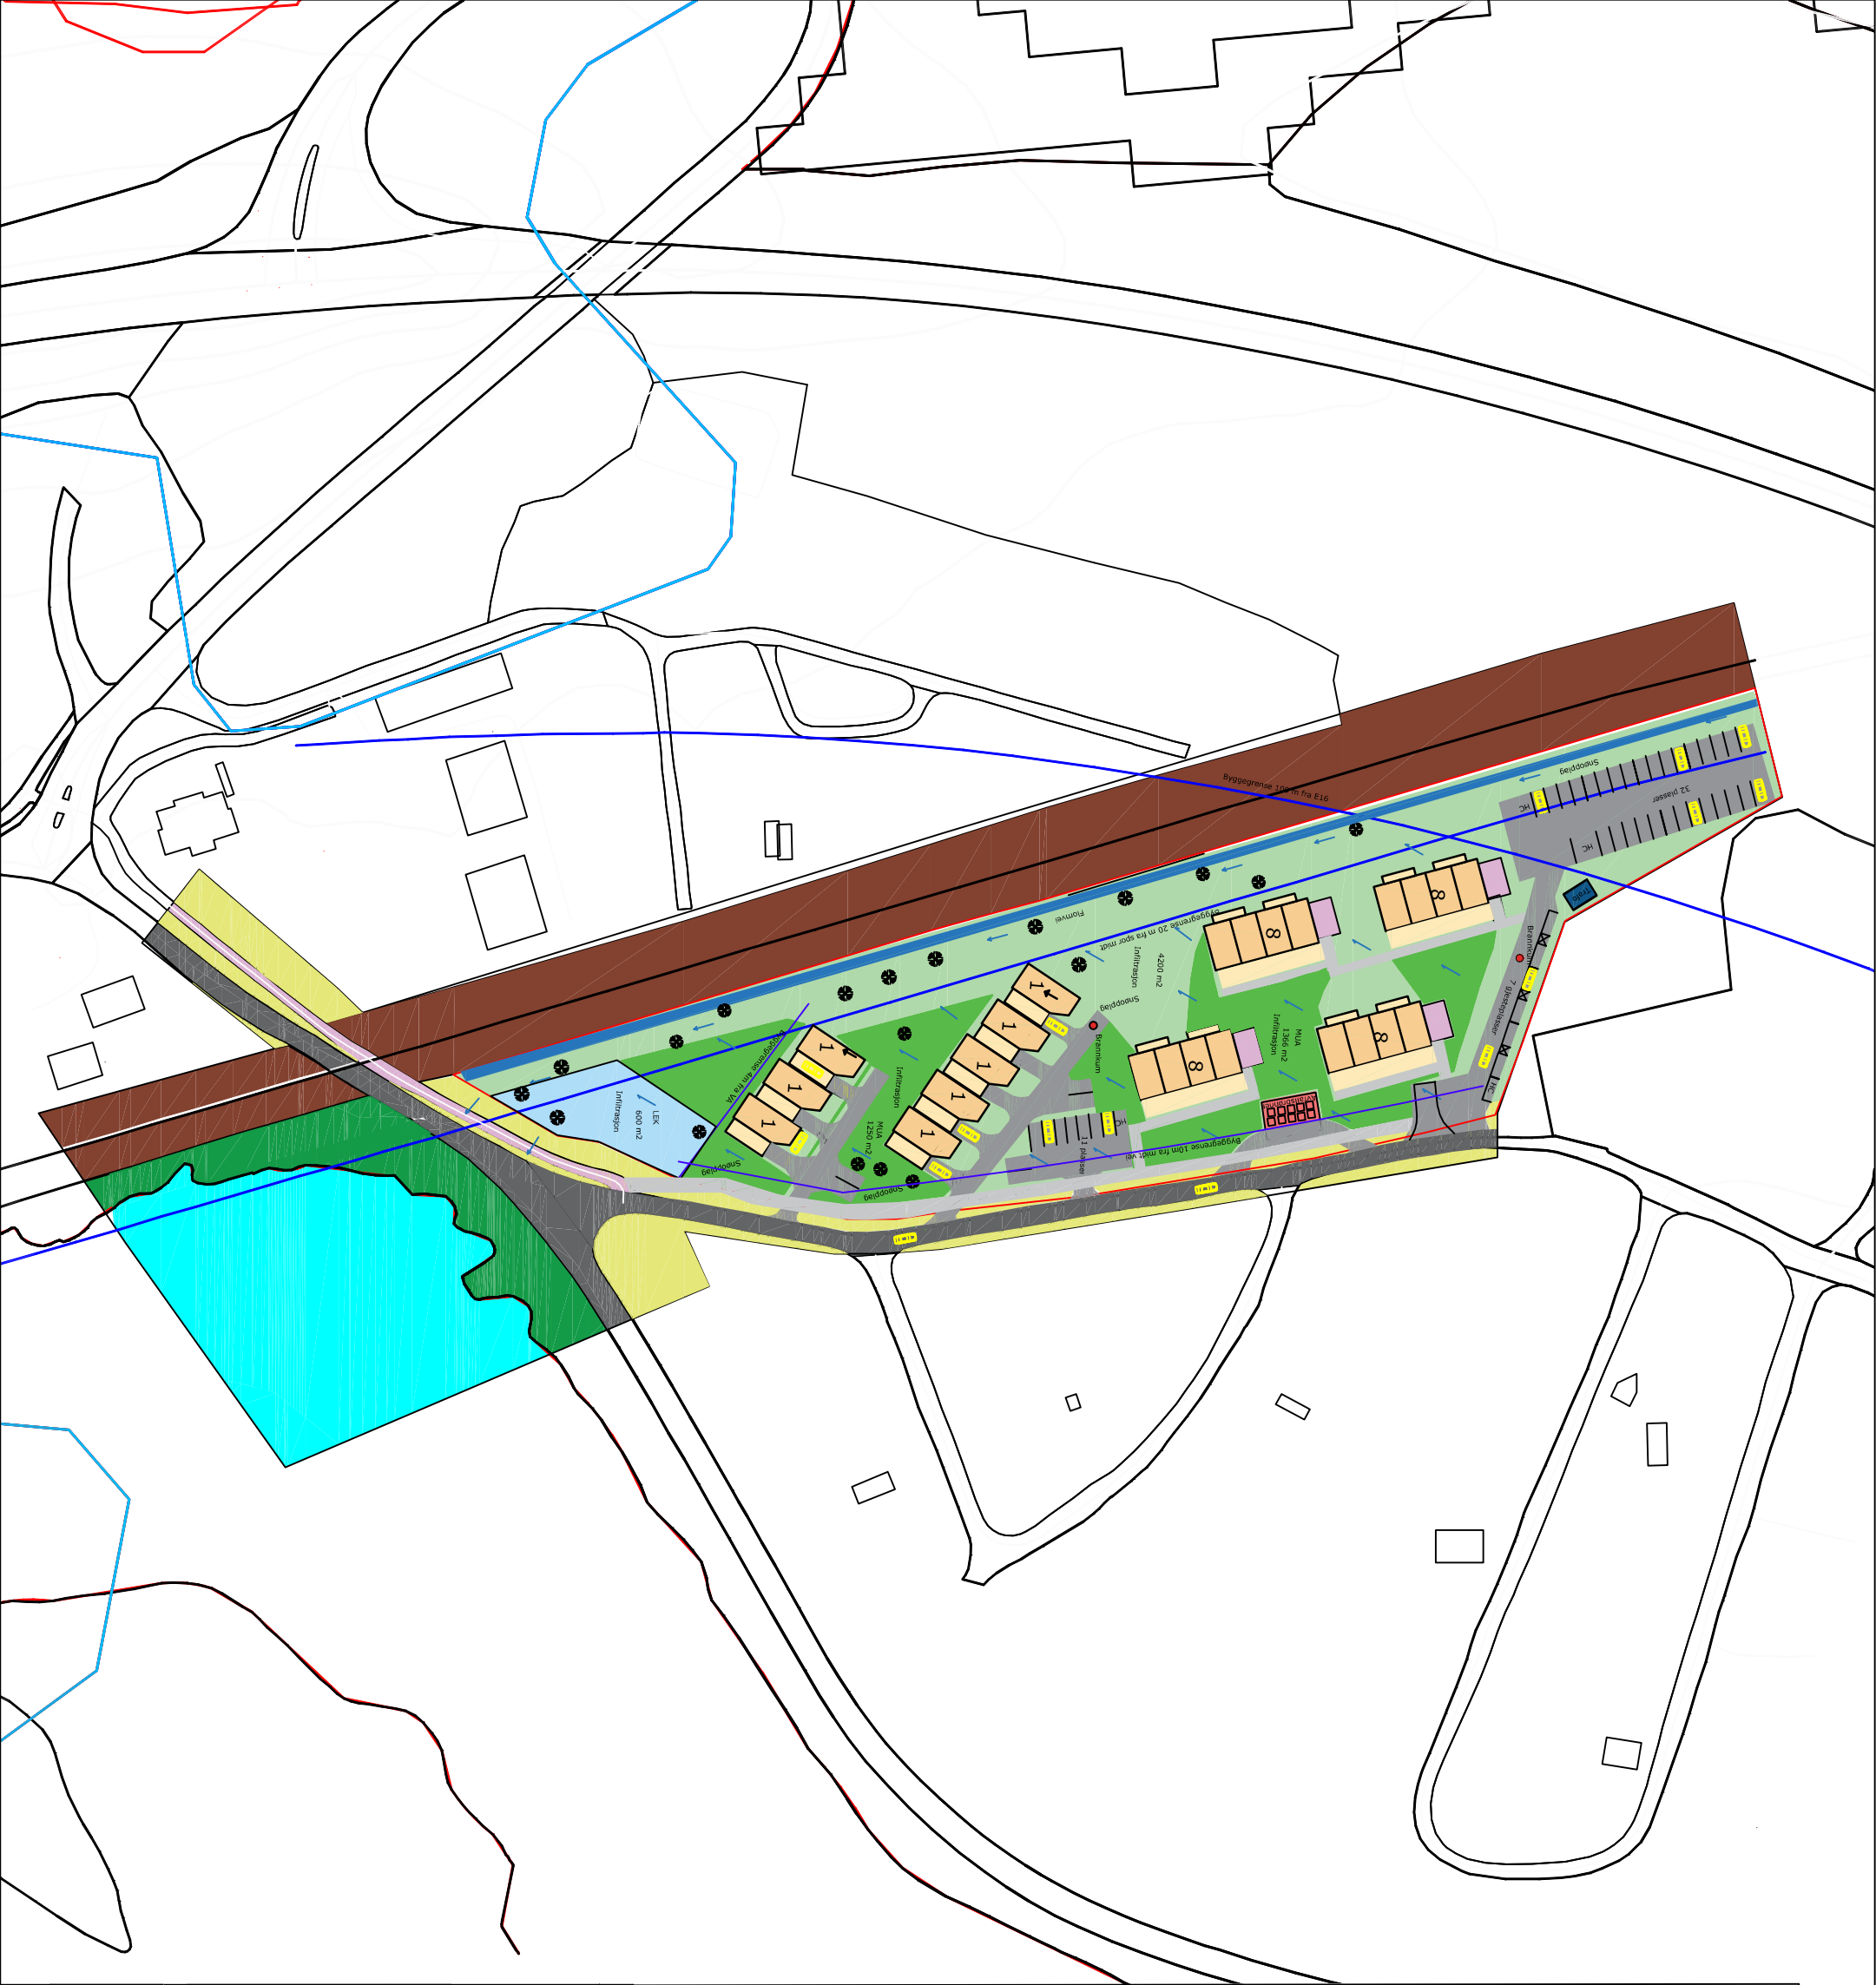


- Grøntområder
- Boliger
- Uteområder
- Lekeplass
- Uteareal MUA
- Boder
- Veranda/garasje
- Offentlig vei
- Veier og plasser
- Sidearealer
- Jernbane
- Begna elv
- Renovasjon
- G/S - vei
- Flomvei
- Intern sti
- Trafø
- Byggegrense
- Eiendoms grense

Tiltakshaver: Tronrud Eiendom			
Tiltakets adresse: Arnemannsveien 3			
Tegner: DA	Prosjekt nr: TEAS3150	Kontrollert: EG	Godekjent #: 50/333
Begnaparken boligområde 40 boenheter		Målestokk: 1:100	Sist korr: 08.09.2025
		Dato: 22.03.2024	Tegning nr: Revindeks



Tronrud Eiendom AS
Arnemannsveien 3
3510 Hønefoss
post@tronrudeiendom.no
www.tronrudeiendom.no
Tlf: 40 10 10 90

Denne tegningen er Tronrud Eiendom AS sin eiendom. Må ikke benyttes eller kopieres uten tillatelse fra Tronrud Eiendom AS. KFP-101-01-00000001-1205-1963

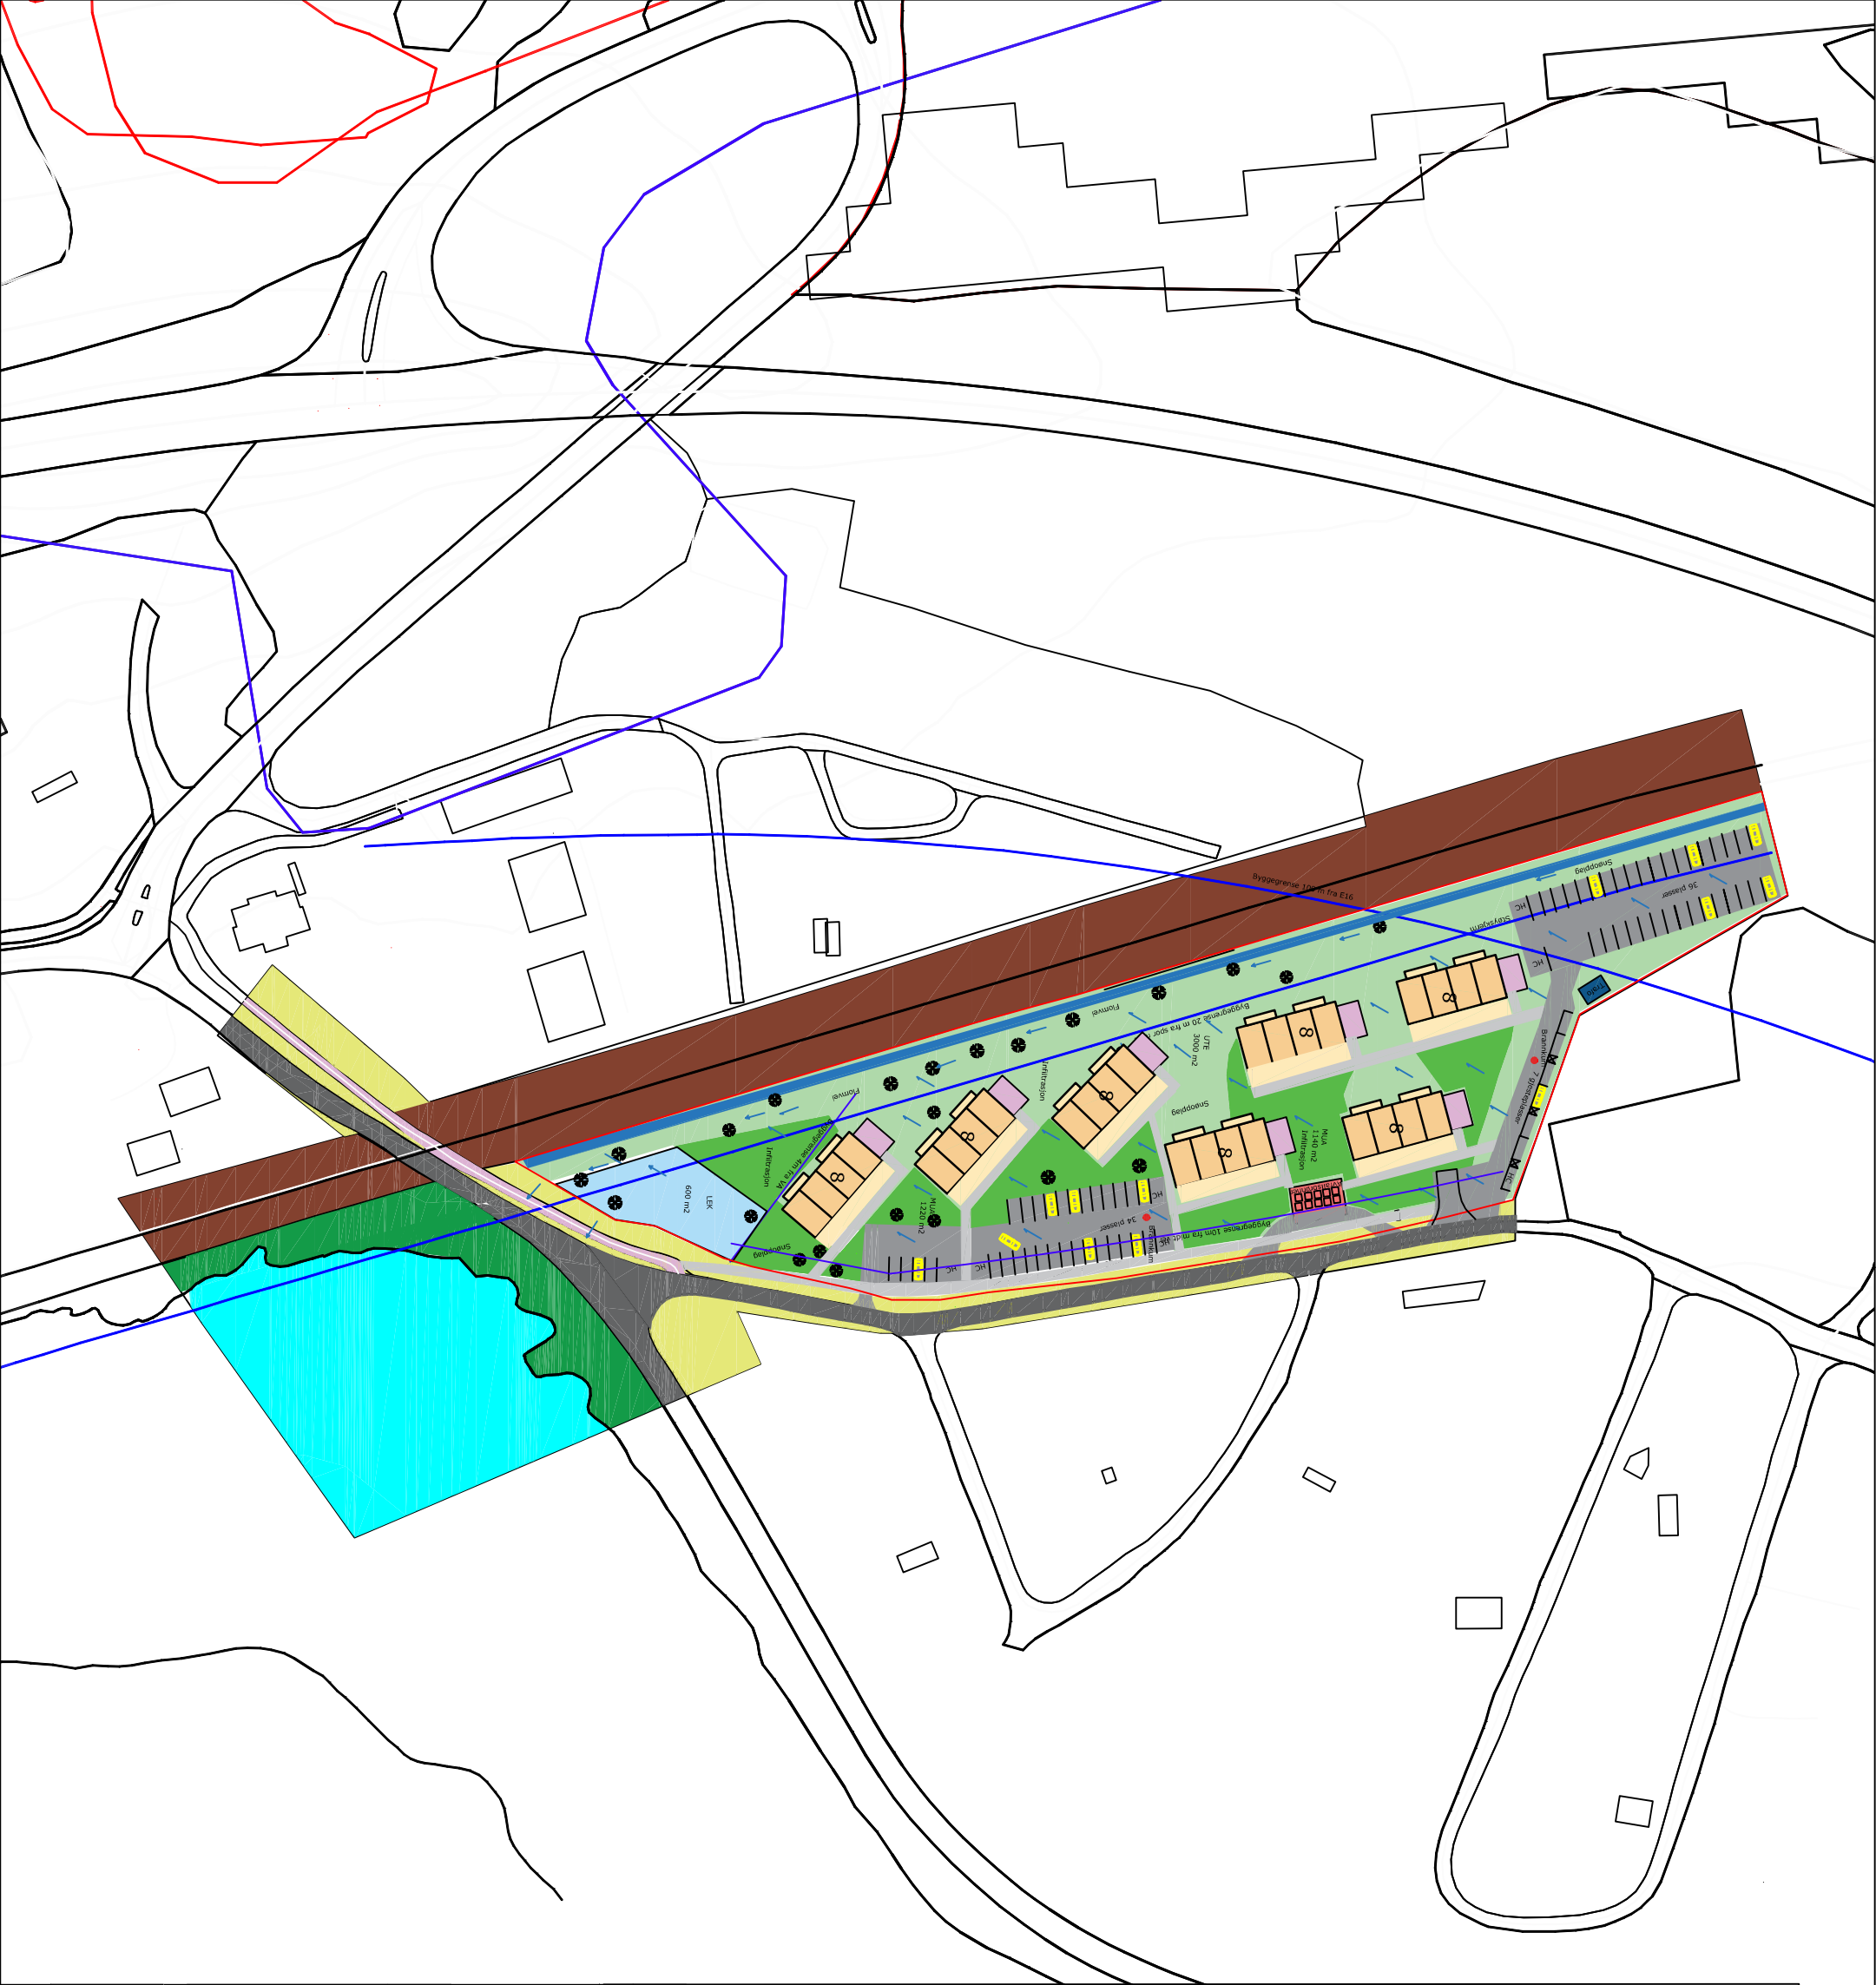

- Grøntområder
- Boliger
- Uteområder
- Lekeplass
- Uteområder MUA
- Boder
- Veranda
- Offentlig vei
- Veier og plasser
- Sidearealer
- Jernbane
- Begna elv
- Renovasjon
- G/S - vei
- Flomvei
- Intern sti
- Trafo
- Eiendomsgrense
- Bygegrense

Tiltakshaver: Tronrud Eiendom			
Tiltakets adresse: Arneemannsveien 3			
Tegner: DA	Prosjekt nr: TEAS3150	Kontrollert: EG	Godekjent: 50/333
Begnaparken boligfelt		Målestokk: 1:100	
56 boenheter		Dato: 22.03.2024	Sist korr: 08.09.2025
#		Tegning nr	Revindeks