




2 Fasade vest, Bygg A,B,C
(Høngengata)
1:150



4 Fasade øst, Bygg C, B og A
(bakgård)
1:150



3 Fasade sør, Bygg A og B
(Haugsgate)
1:150

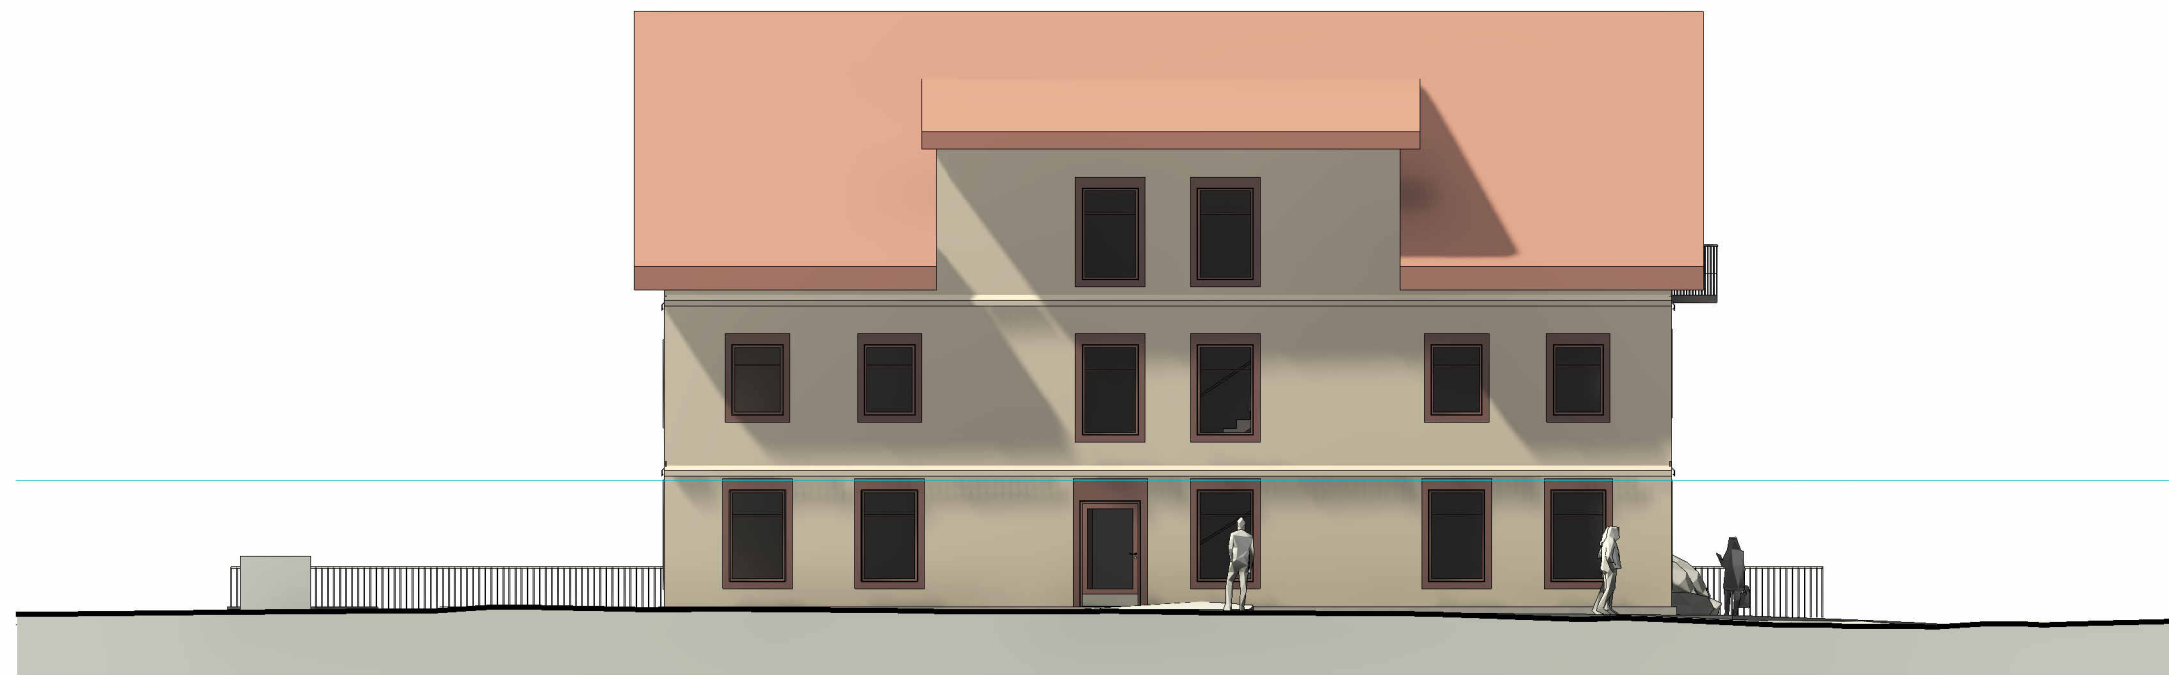

5 Fasade nord, Bygg C
(Haugsgate)
1:150




1 Nord, Bygg A og B
(bakgård)
1:150



6 Fasade sør, Bygg C
(bakgård)
1:150

G	Oppdatert maks gesims og mæne felt BAA1 og BAA2	AA	AA	2026.07.16
F	Oppdaterte tegninger til planforslag	AA	AA	2026.06.16
E	Oppdatert tegningssett	AA	AA	2025.10.14
D	Oppdaterte tegninger etter innspill til reg.plan.	AA	AA	2025.05.02
C	Skisseprosjekt til reguleringsplan	AA	AA	2024.11.28
B	Skisseutkast for gjennomsyn før videre arbeid og for øvrig arbeid med reguleringsplan.	AA	AA	2024.11.08
A	Førsteutkast plan 00, plan 01, fasader og illustrasjonsplan til gjennomsyn	AA	AA	2024.10.11

Rev	Endring	Utført	Kontr.	Dato
Tegningsnummer: (Etappe, Fag, Systemkode, Tegn.type, Løpnr.)				Prosjektnr.
A.41.01.101				2411

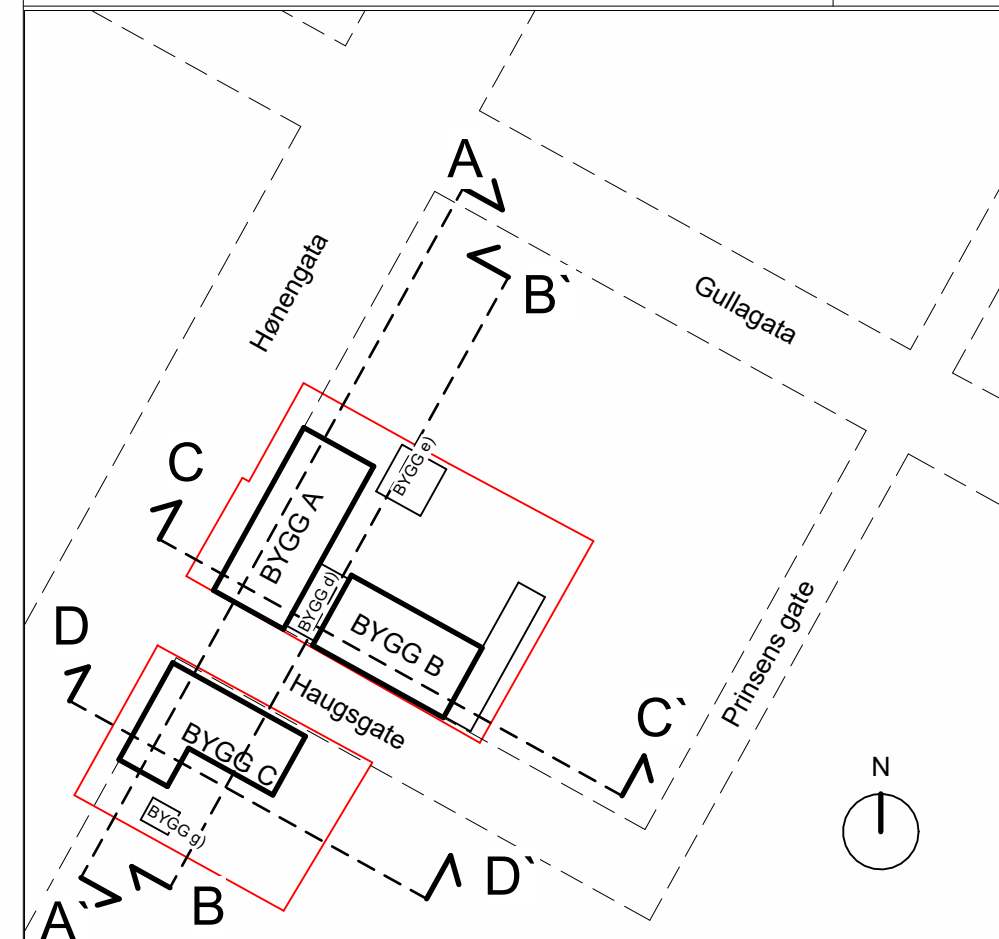

Prosjekt: Kvartal Haugsgt.-Høngengt.
Gnr 343 / Bnr 317

Tilakshaver: +86.4m LET AS




Storelva Arkitekter AS
Tlf. 45 25 46 95
www.storelvaarkitekter.no
Org.nr. 933 740 412


Fase: SKISSEPROSJEKT	Tegnet: AA	Kontrollert: AA
Prosjekt nr: 2411	Dato: 2026.07.16	Målestokk: 1:150
		Format: A1

Fasader med omgivelser


Tegningsnummer: (Etappe, Fag, Systemkode, Tegn.type, Løpnr.)				Rev.
A.41.01.101				G

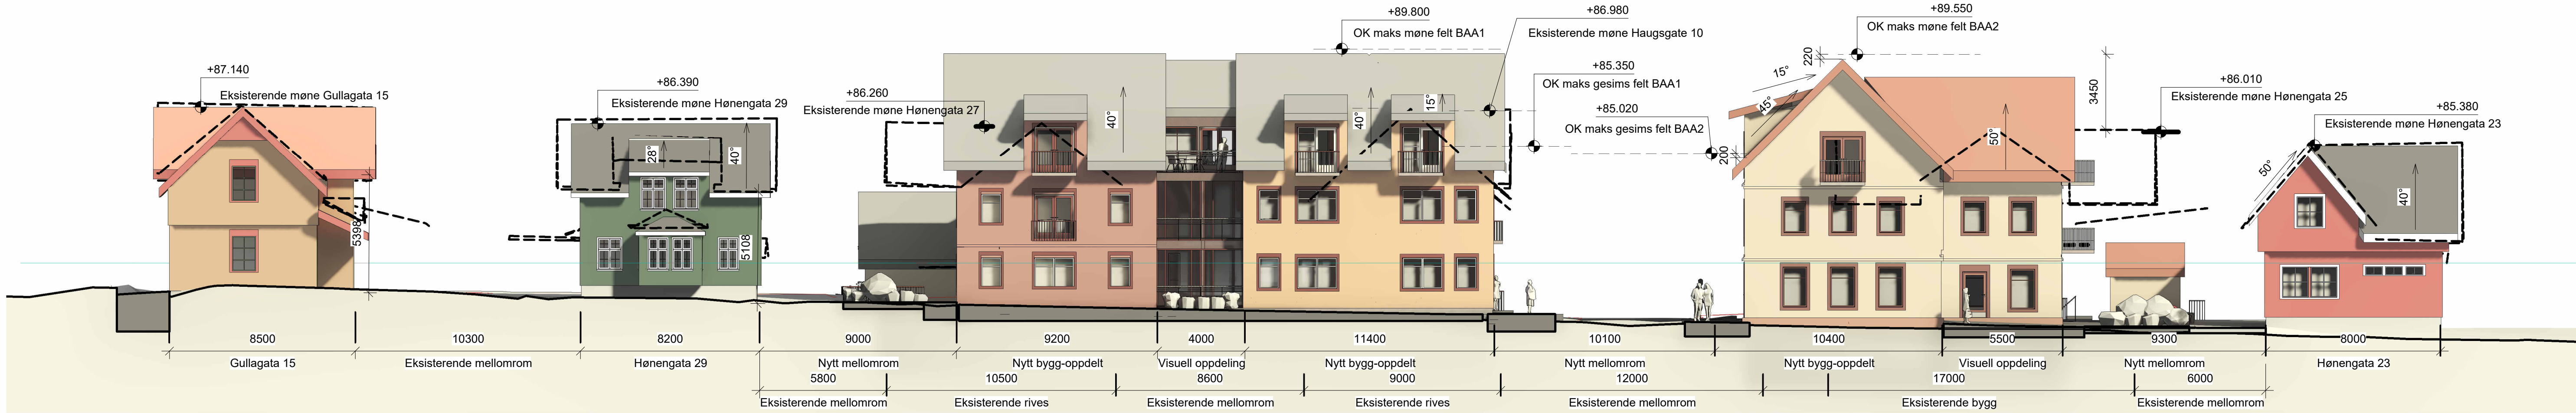

1 Fasade vest, Bygg A,B,C
(Hønegata), detaljer
1 : 150

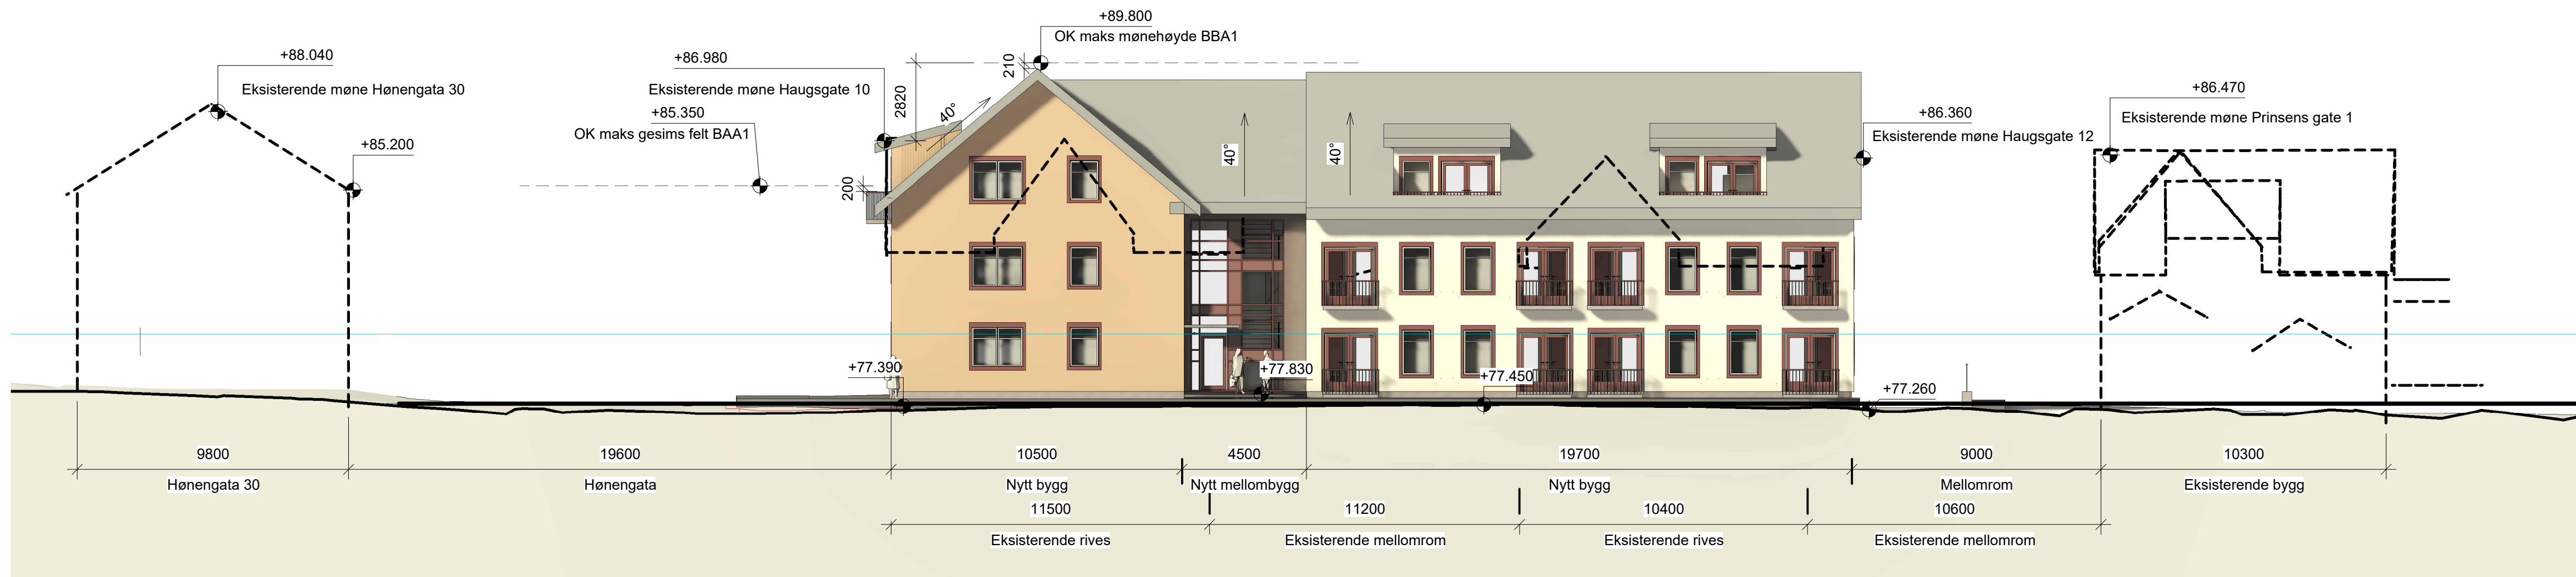

6 Fasade sør, Bygg A og B
(Haugsgate), detaljer
1 : 150

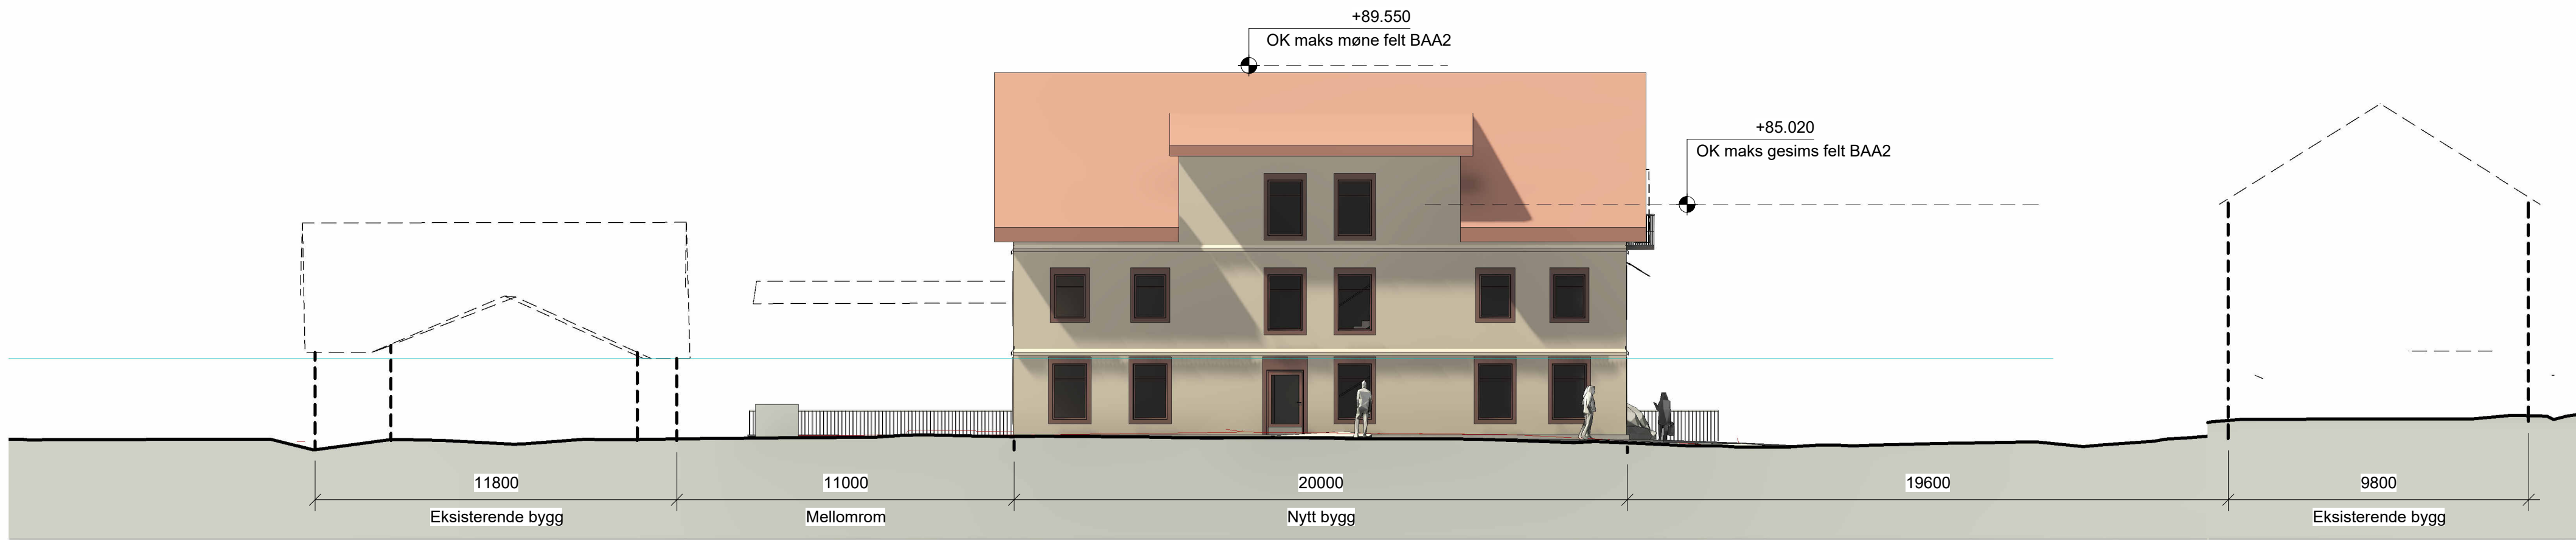


2 Fasade nord,Bygg C
(Haugsgate), detaljer
1 : 150

G	Oppdatert maks gesims og møne felt BAA1 og BAA2	AA	AA	2026.07.16
F	Oppdaterte tegninger til planforslag	AA	AA	2026.06.16
E	Oppdatert tegningssett	AA	AA	2025.10.14
D	Oppdaterte tegninger etter innspill til reg.plan.	AA	AA	2025.05.02
C	Skisseprosjekt til reguleringsplan	AA	AA	2024.11.28
B	Fasader for skissering	AA	AA	2024.11.13
A	Førsteutkast plan 00, plan 01, fasader og illustrasjonsplan til gjennomsyn	AA	AA	2024.10.11

Rev	Endring	Utført	Kontr.	Dato

Tegningsnummer: (Etappe, Fag, Systemkode, Tegn.type, Løpnr.)	Prosjekt nr.
A.41.01.102	2411

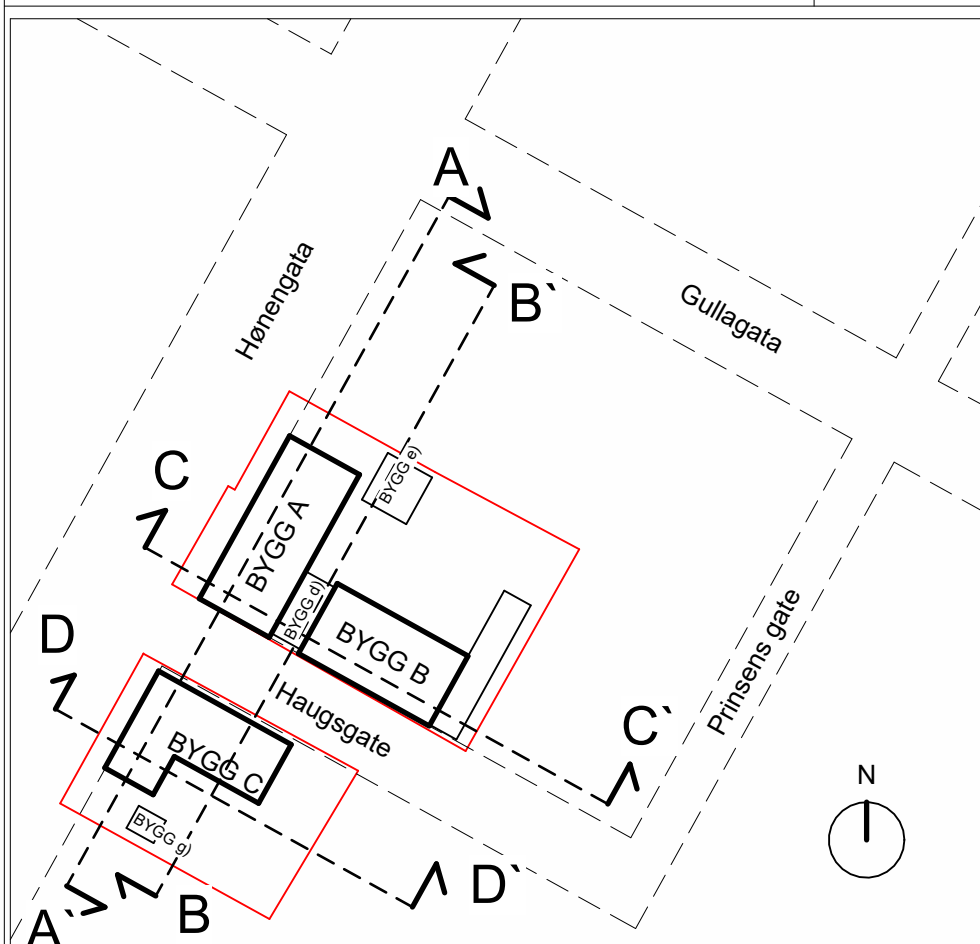

Prosjekt: Kvartal Haugsgt.-Hønegt.
Gnr 343 / Bnr 317

Tilakshaver: LET AS





Storelva Arkitekter AS
Tlf. 45 25 46 95
www.storelvaarkitekter.no
Org.nr. 933 740 412

Fase: SKISSEPROSJEKT	Tegnet: AA	Kontrollert: AA
Prosjekt nr: 2411	Dato: 2026.07.16	Målestokk: 1:100
		Format: A1

Fasader med eksisterende høyder

Tegningsnummer: (Etappe, Fag, Systemkode, Tegn.type, Løpnr.)	Rev.
A.41.01.102	G

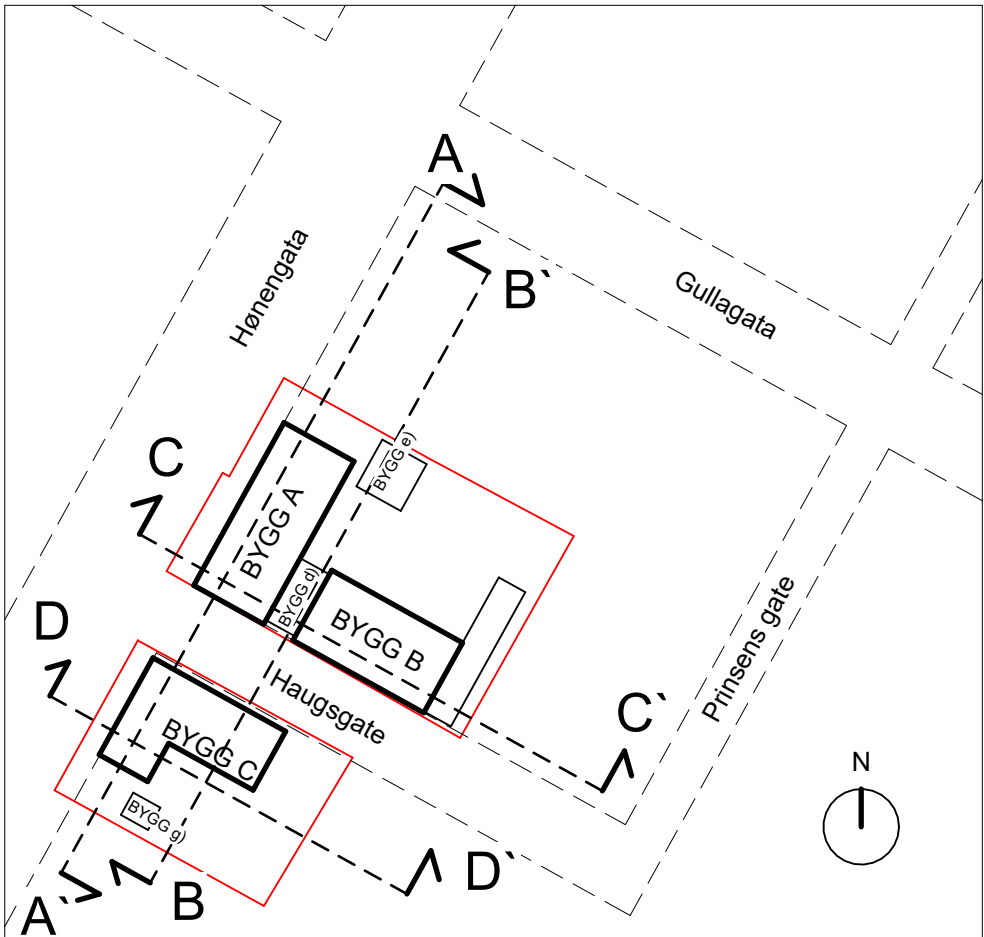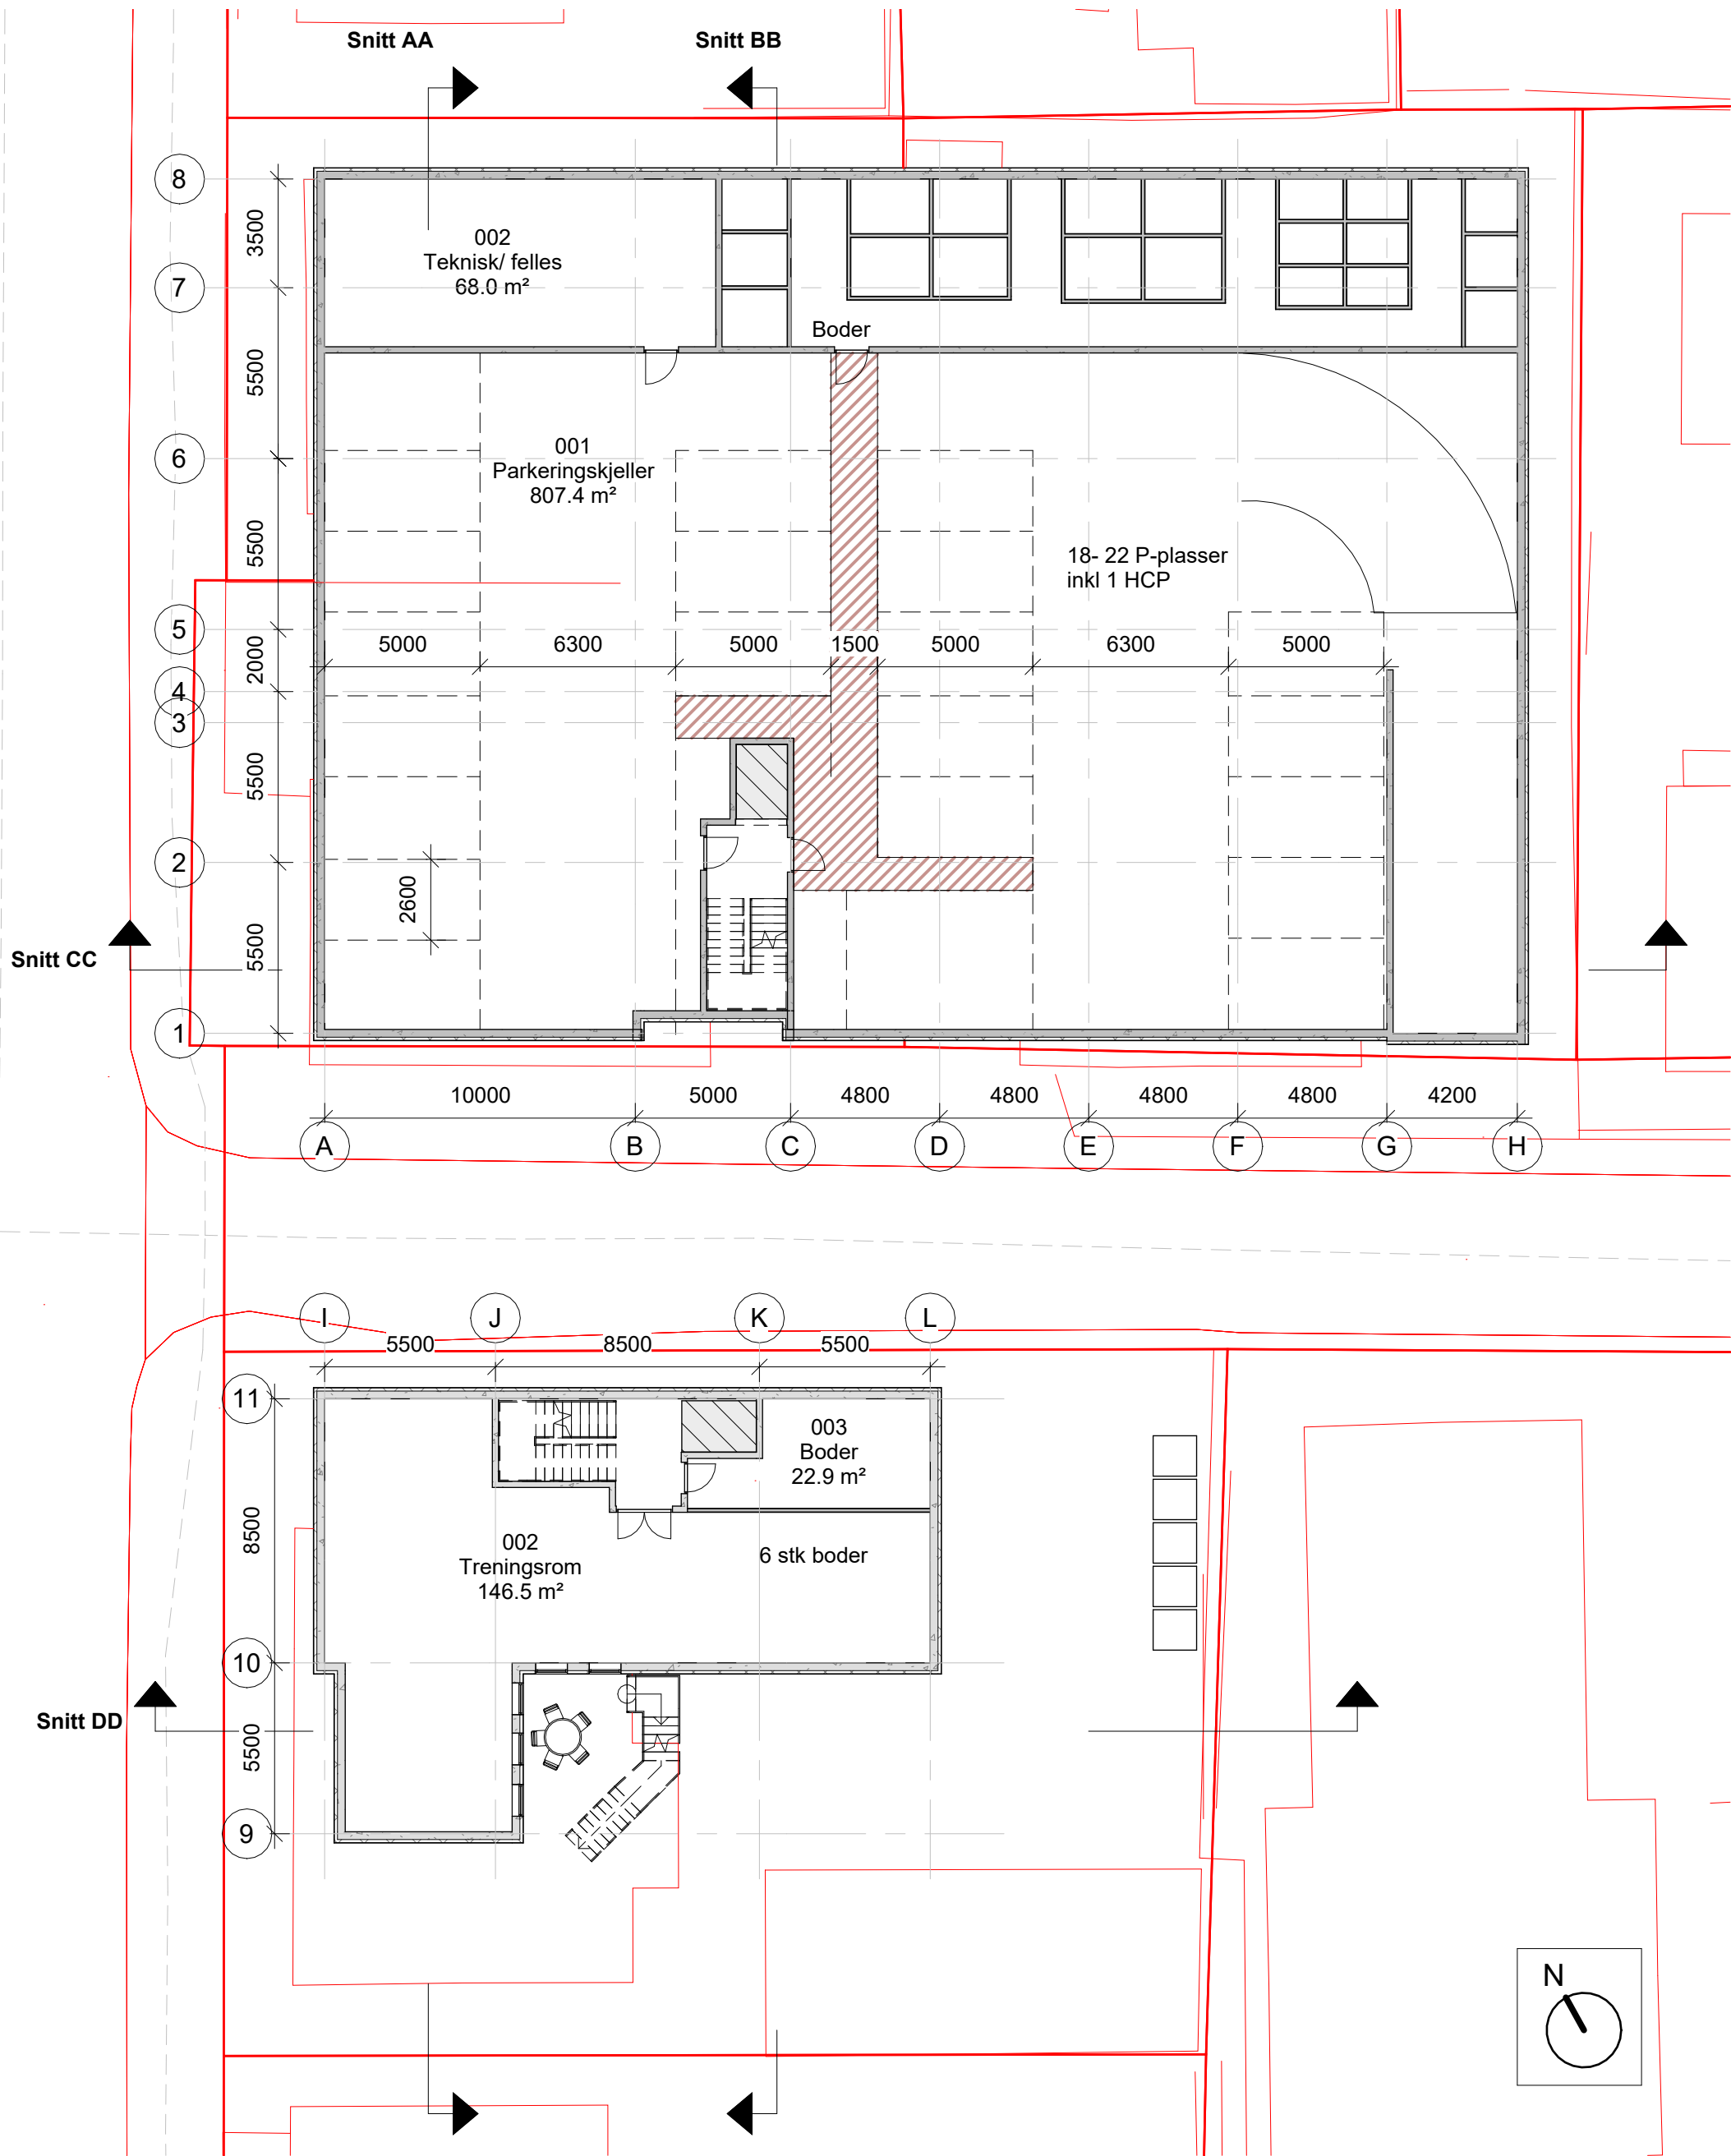

E	Oppdatert tegningssett	AA	AA	2025.10.14
D	Oppdaterte tegninger etter innspill til reg.plan.	AA	AA	2025.05.02
C	Skisseprosjekt til reguleringsplan	AA	AA	2024.11.28
B	Skisseutkast for gjennomsyn før videre arbeid og for øvrig arbeid med reguleringsplan.	AA	AA	2024.11.08
A	Førsteutkast plan 00, plan 01, fasader og illustrasjonsplan til gjennomsyn	AA	AA	2024.10.11
Rev	Endring	Utført	Kontr.	Dato
Tegningsnummer: (Etlasje, Fag, Systemkode, Tegn.type, Løpenr.)				Prosjektnr.
A.22.00.100				2411

Prosjekt:
Kvartal Haugsgt.-Høneengt.
Gnr 343 / Bnr 317

Tiltakshaver:
LET AS





Storelva Arkitekter AS
Tlf. 45 25 46 95
www.storelvaarkitekter.no
Org.nr. 933 740 412

Fase:	Tegnet:	Kontrollert:
SKISSEPROSJEKT	AA	AA
Prosjekt nr:	Dato:	Målestokk:
2411	2025.10.14	1:200
		Format:
		A2


Plan 00

Tegningsnummer: (Etlasje, Fag, Systemkode, Tegn.type, Løpenr.)				Rev.
A.22.00.100				E

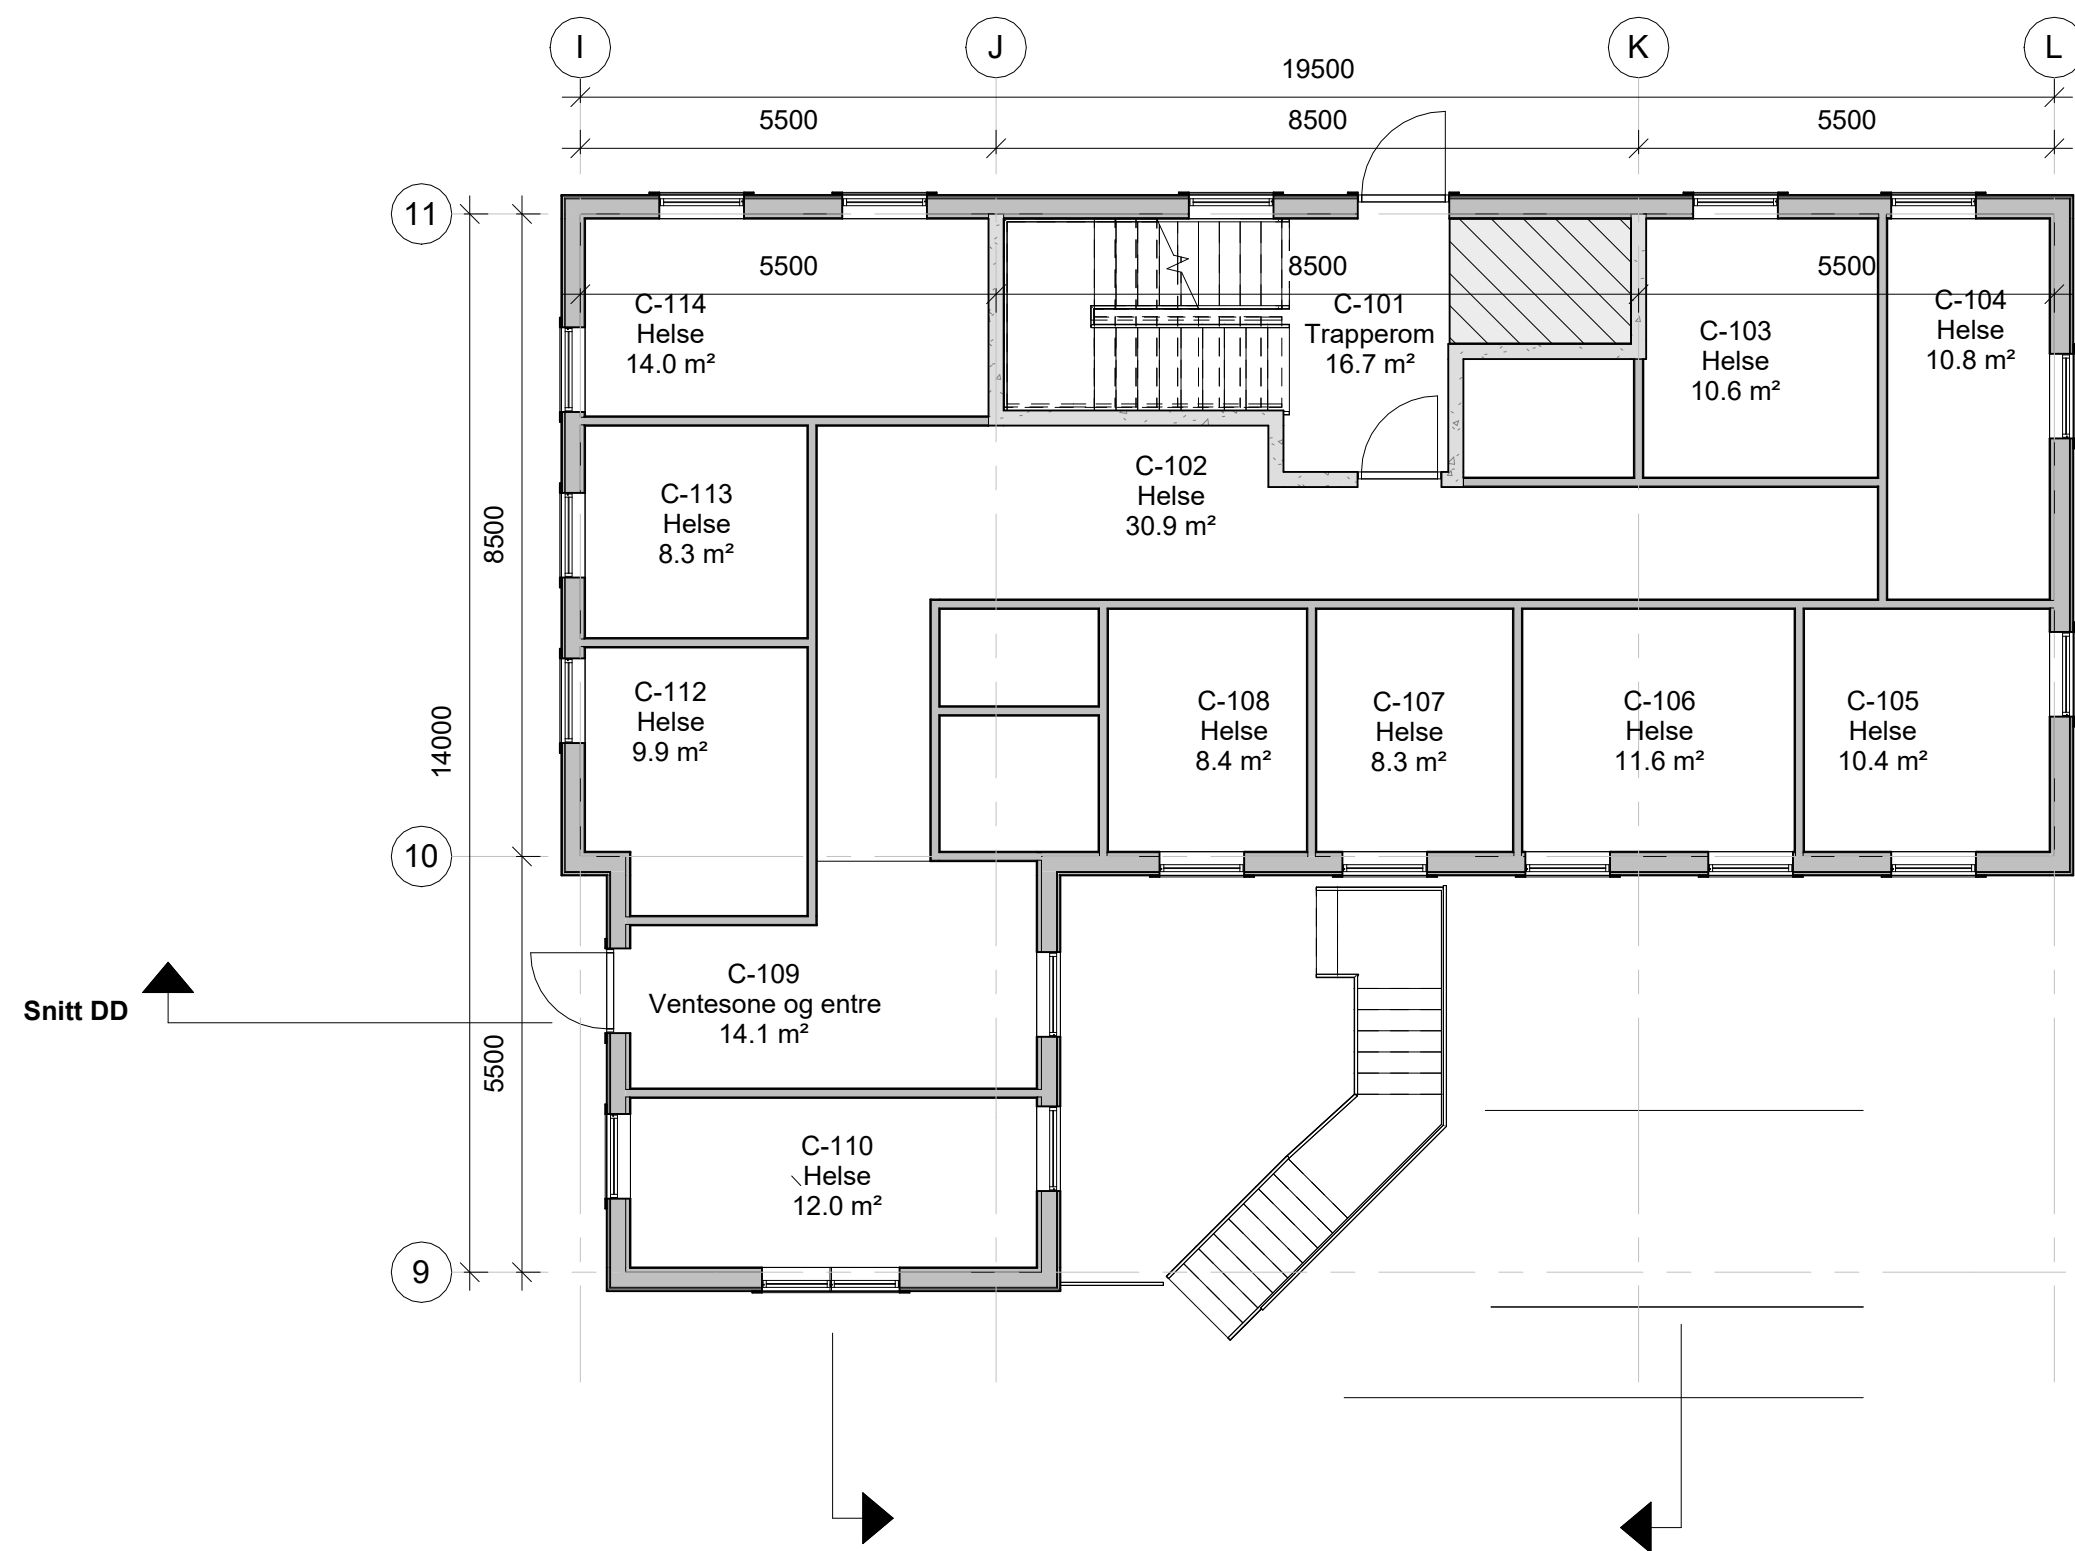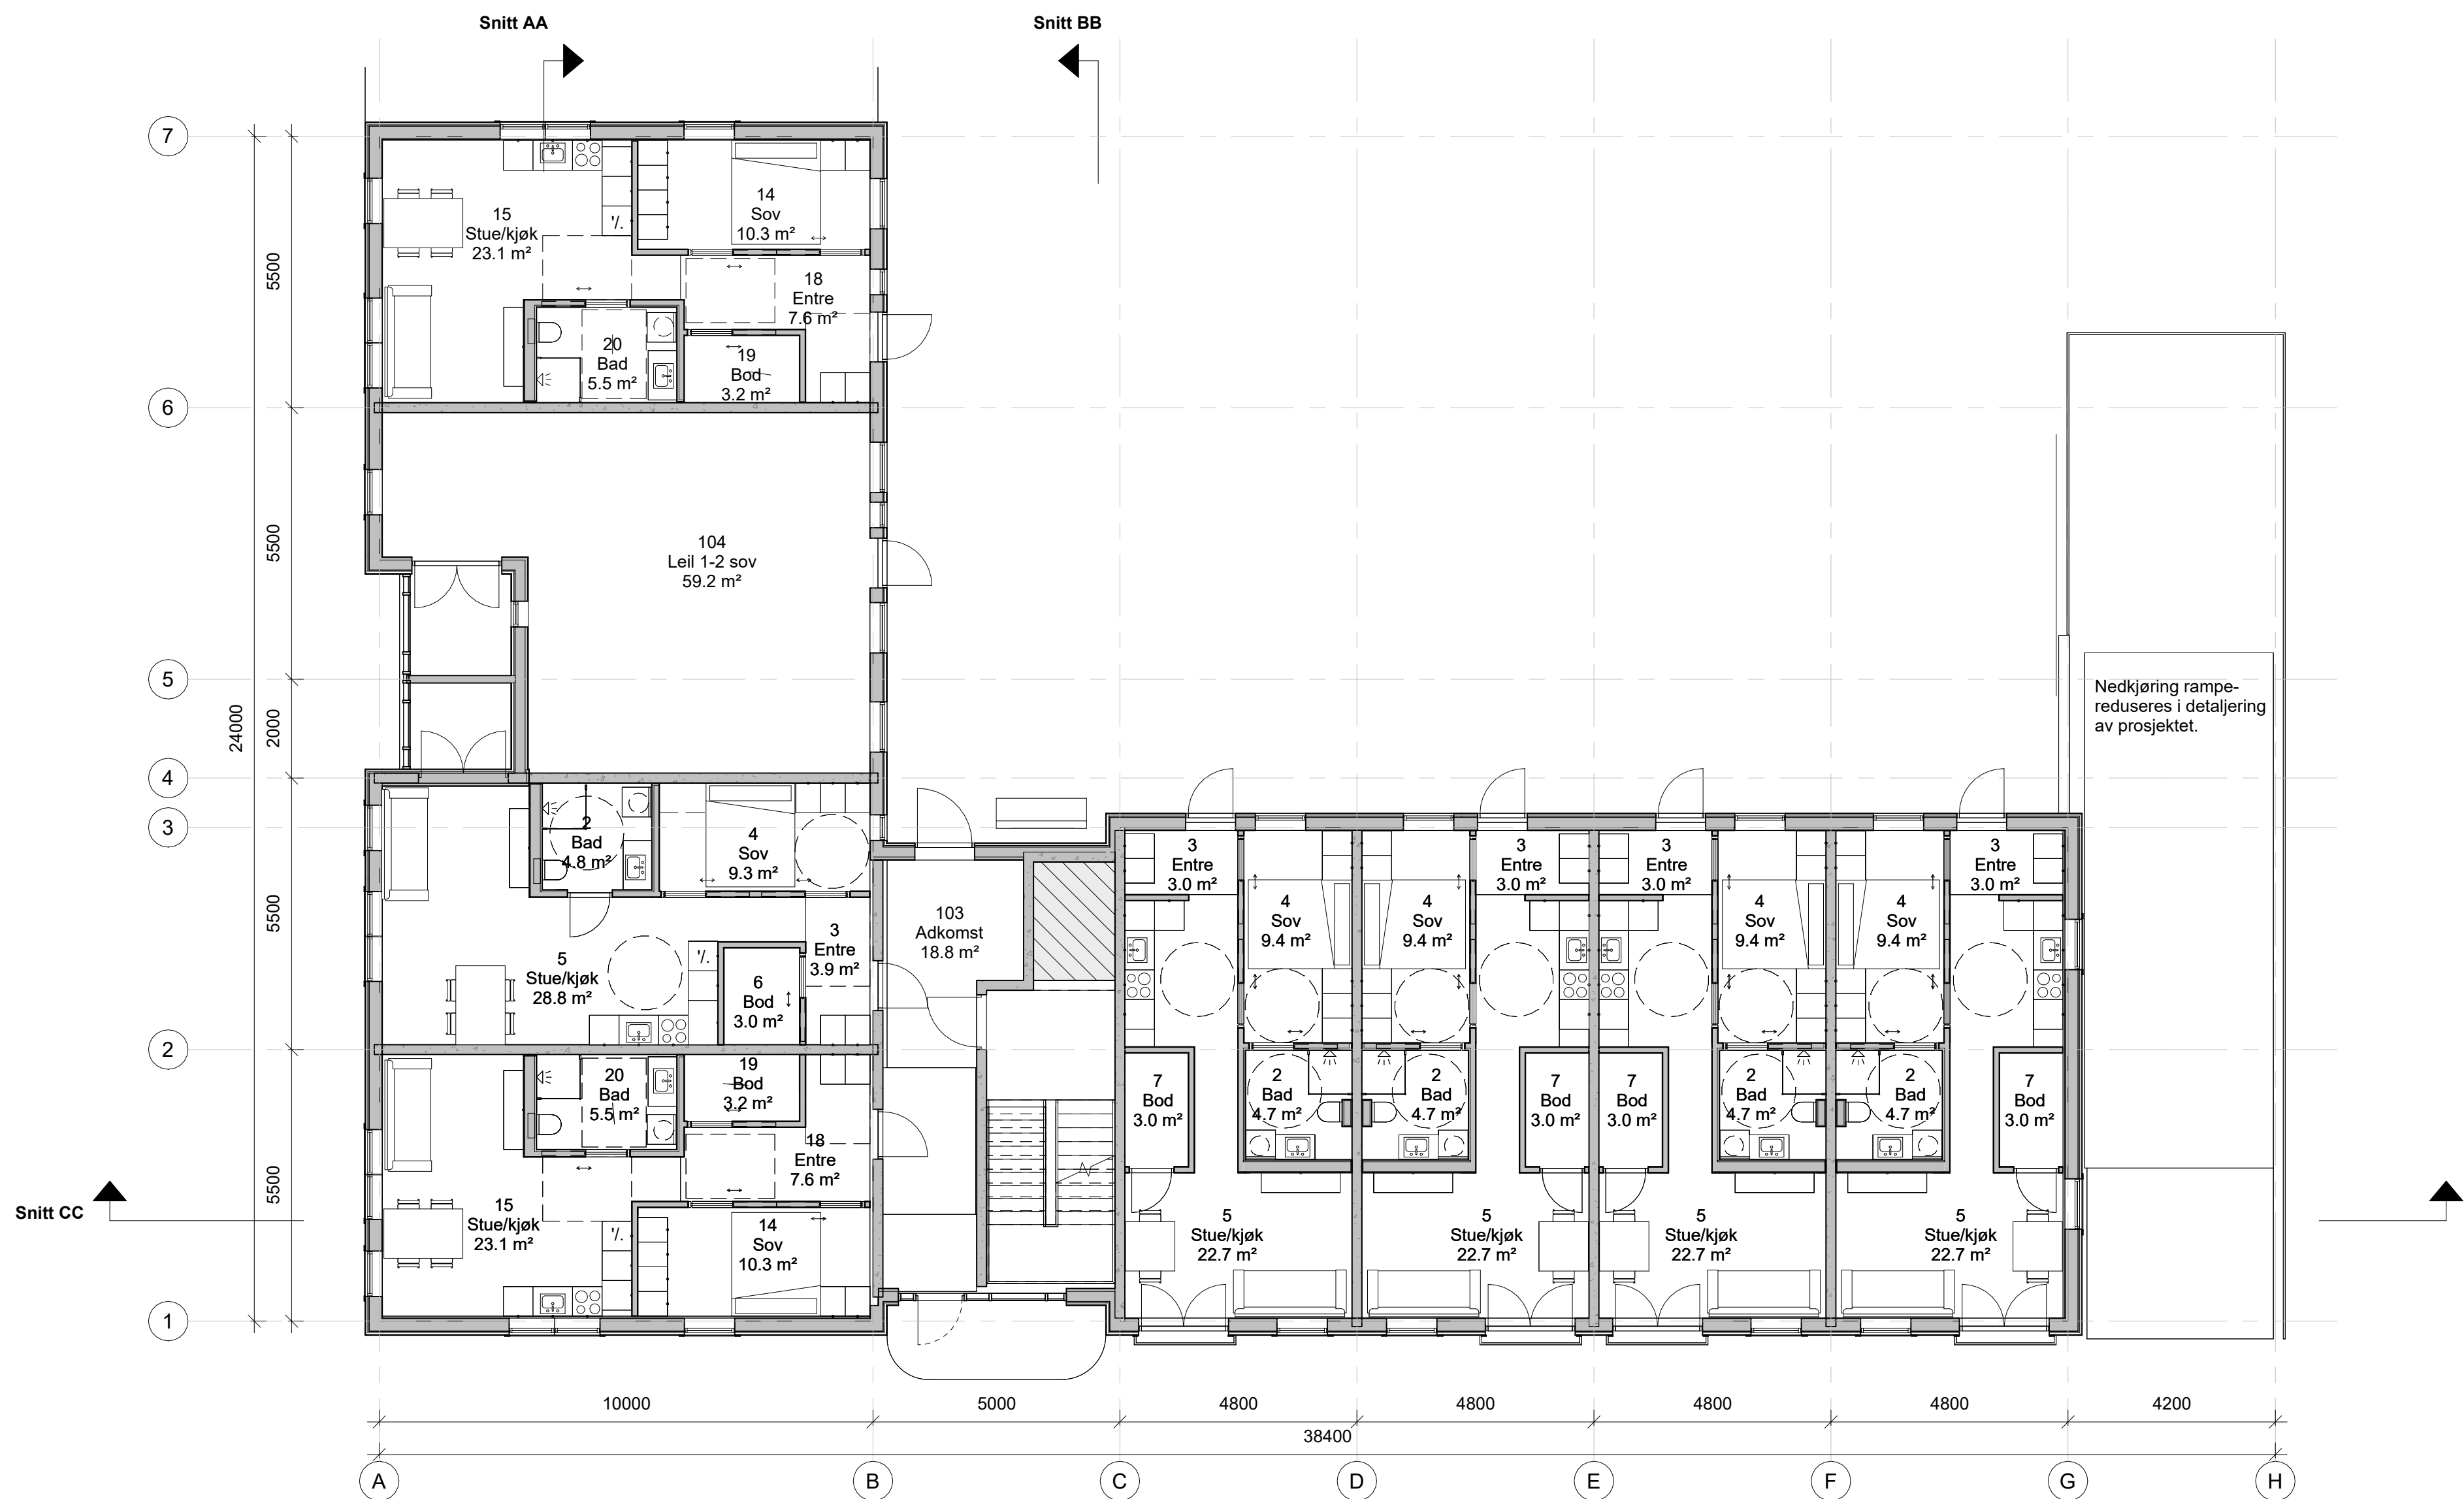

E	Oppdatert tegningssett	AA	AA	2025.10.14
D	Oppdaterte tegninger etter innspill til reg.plan.	AA	AA	2025.05.02
C	Skisseprosjekt til reguleringsplan	AA	AA	2024.11.28
B	Skisseutkast for gjennomsyn før videre arbeid og for øvrig arbeid med reguleringsplan.	AA	AA	2024.11.08
A	Førsteutkast plan 00, plan 01, fasader og illustrasjonsplan til gjennomsyn	AA	AA	2024.10.11

Rev	Endring	Utført	Kontr.	Dato
A.22.01.101				2411

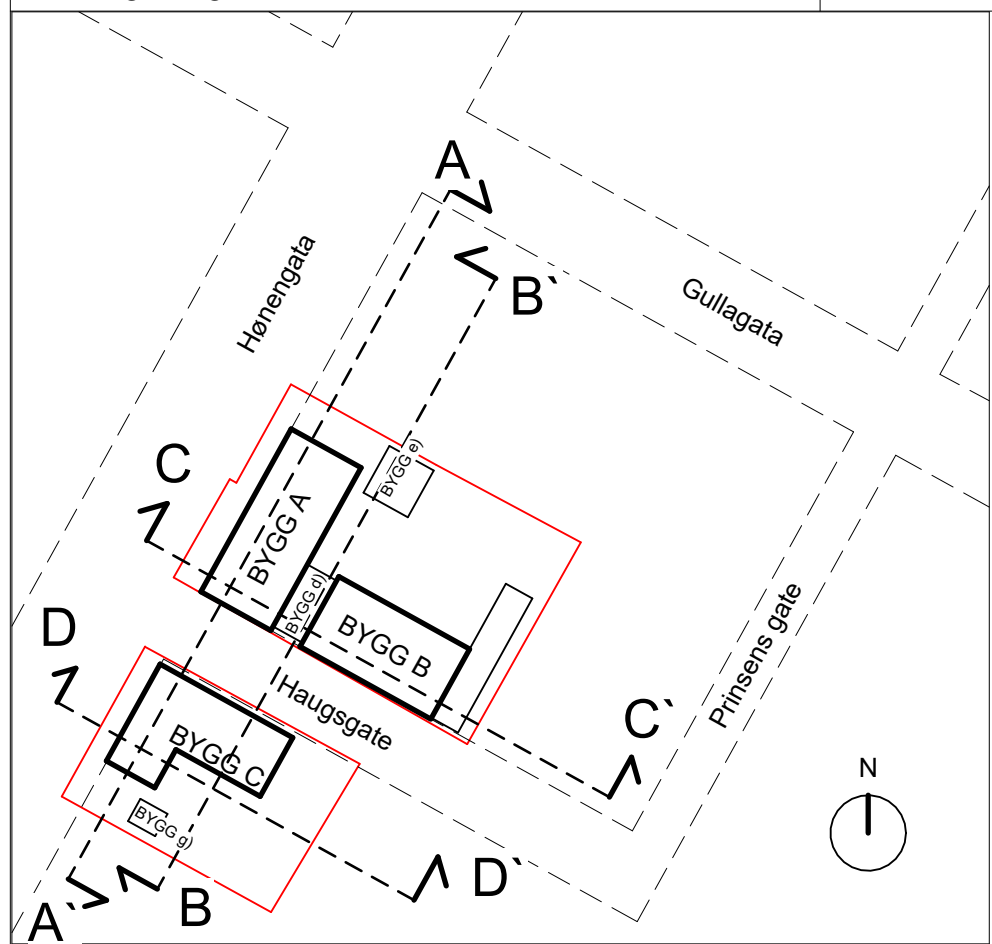

Prosjekt: **Kvartal Haugsgt.-Hønegt.**
Gnr 343 / Bnr 317

Titelshaver: **LET AS**





Storelva Arkitekter AS
Tlf. 45 25 46 95
www.storelvaarkitekter.no
Org.nr. 933 740 412

Fase: SKISSEPROSJEKT	Tegnet: AA	Kontrollert: AA
Prosjekt nr: 2411	Dato: 2025.10.14	Målestokk: 1:100
		Format: A1


Plan 01

Tegningsnummer: (Etappe, Fag, Systemkode, Tegn.type, Løp.nr.)	Rev.
A.22.01.101	E

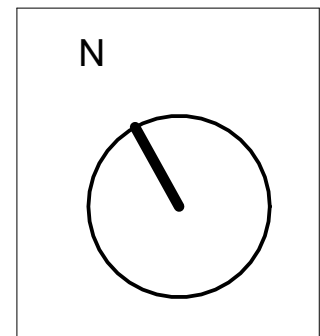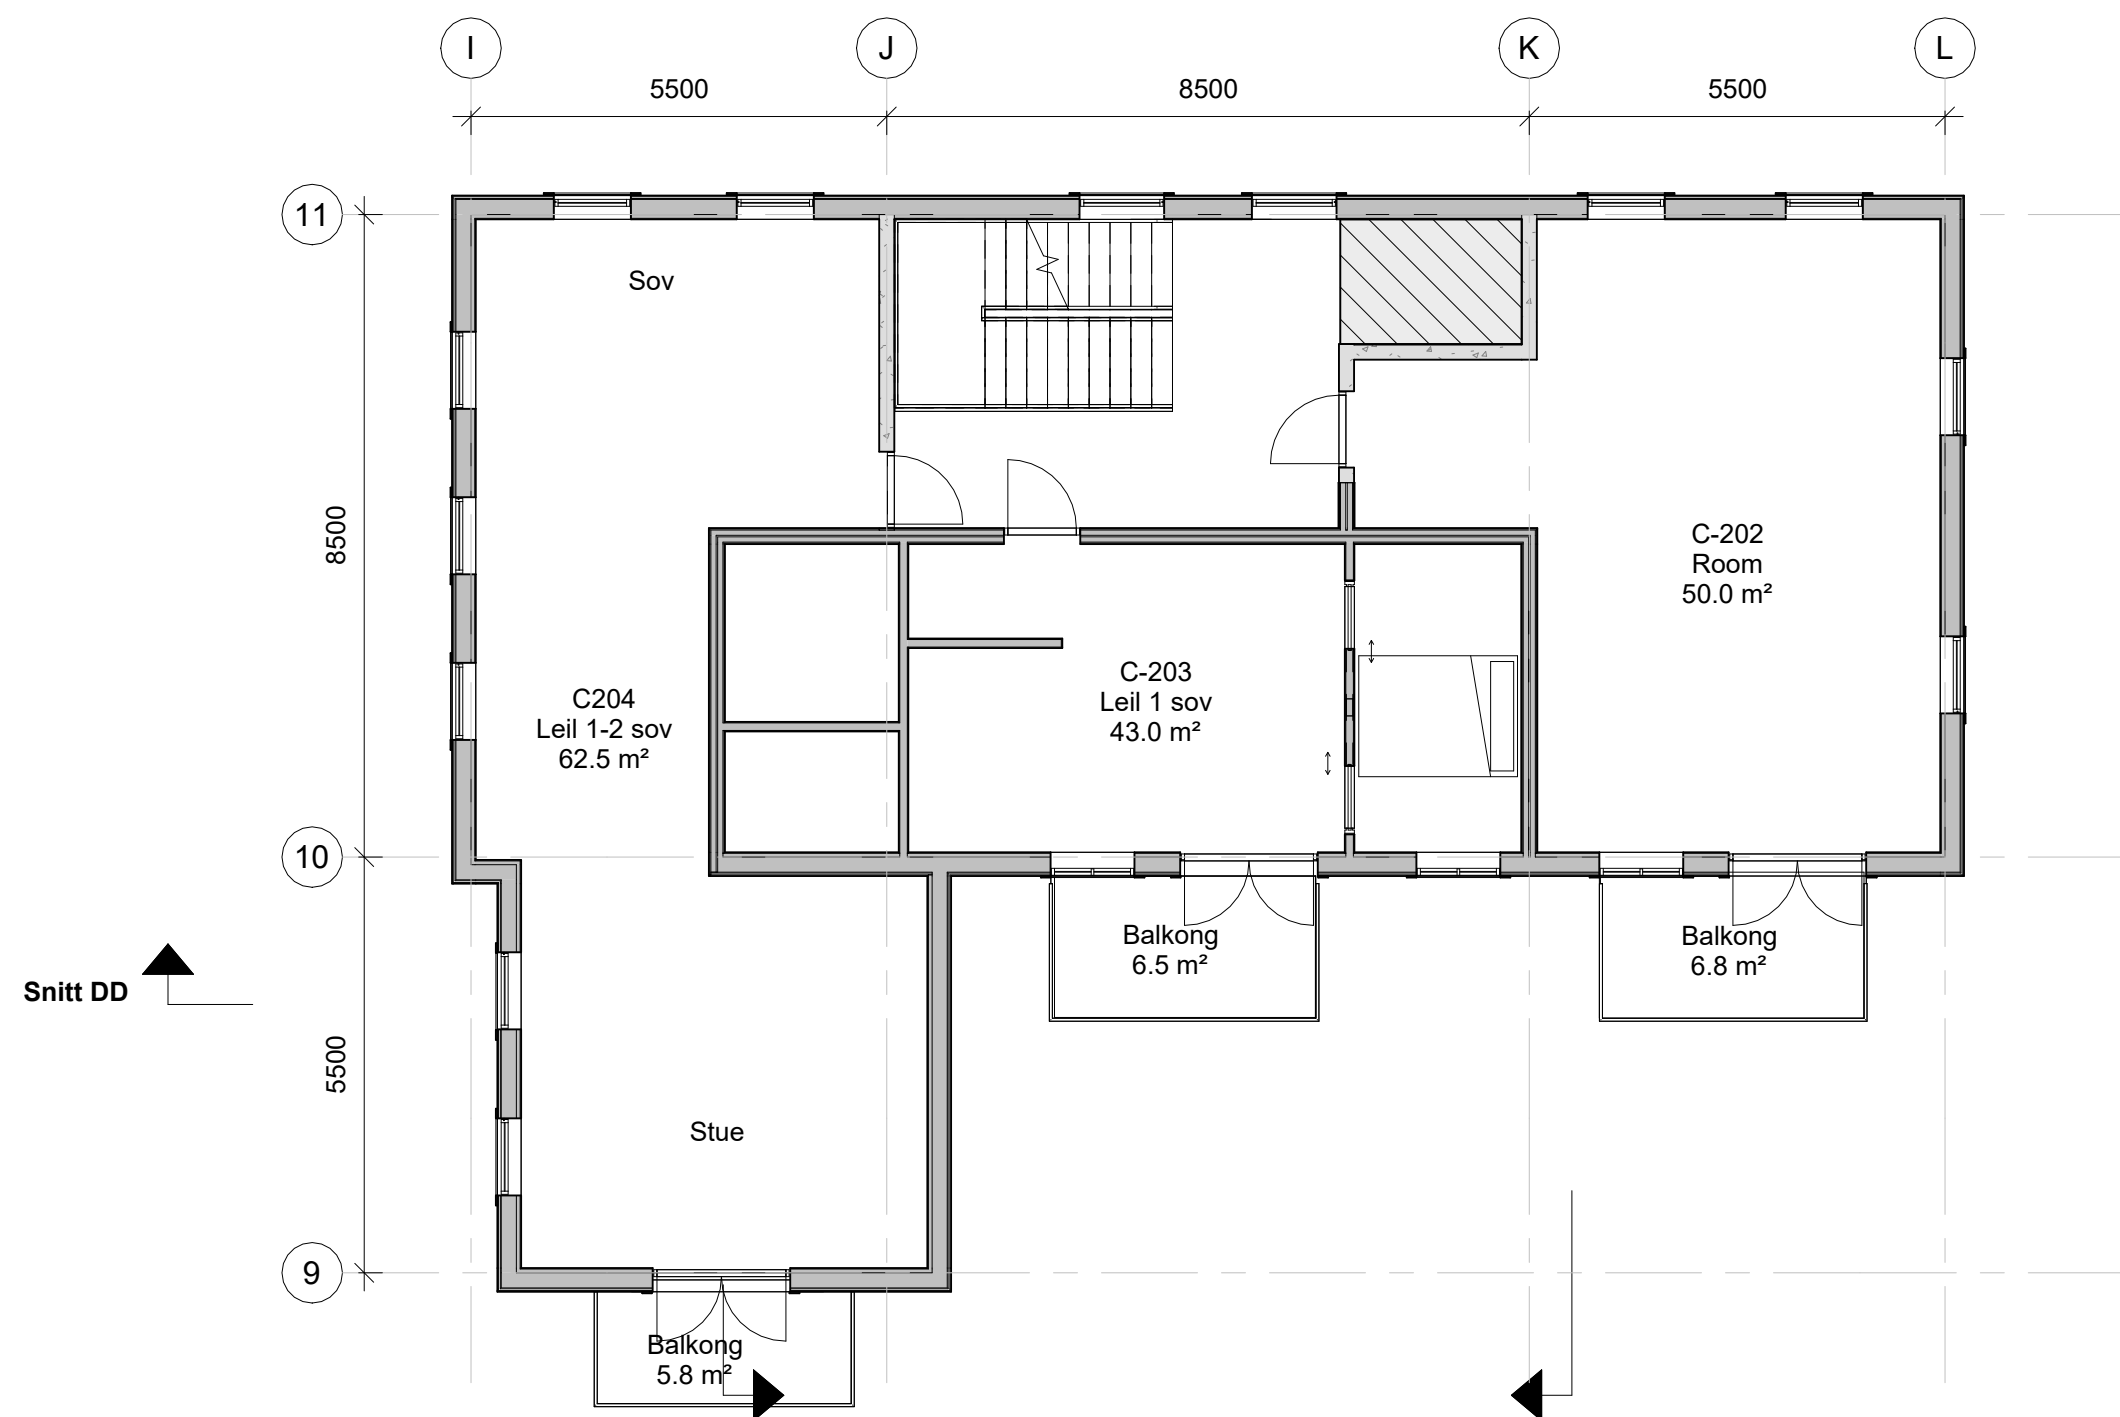

F	Oppdaterte tegninger til planforslag	AA	AA	2026.06.16
E	Oppdatert tegningssett	AA	AA	2025.10.14
D	Oppdaterte tegninger etter innspill til reg.plan.	AA	AA	2025.05.02
C	Skisseprosjekt til reguleringsplan	AA	AA	2024.11.28
B	Skisseutkast for gjennomsyn før videre arbeid og for øvrig arbeid med reguleringsplan.	AA	AA	2024.11.08
A	Førsteutkast planløsning basert på utforming og mål fra håndskisse	AA	AA	2024.10.10

Rev	Endring	Utført	Kontr.	Dato
Tegningsnummer: (Etappe, Fag, Systemkode, Tegn.type, Løpnr.)				Prosjektnr.
A.22.02.102				2411

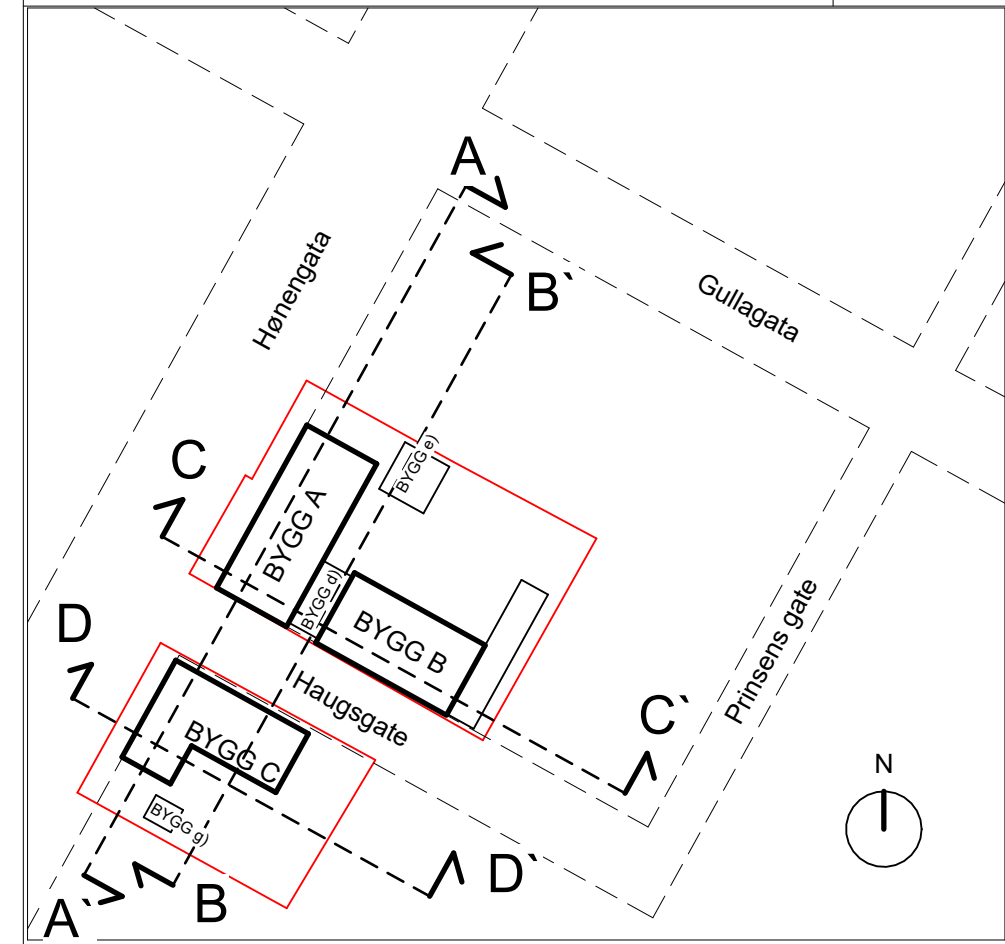

Prosjekt: **Kvartal Haugsgt.-Hønegt.**
Gnr 343 / Bnr 317




Tilakshaver: **LET AS**



Fase: SKISSEPROSJEKT	Tegnet: AA	Kontrollert: AA
Prosjekt nr: 2411	Dato: 2026.06.16	Målestokk: 1:100
		Format: A1


Plan 02

Tegningsnummer: (Etappe, Fag, Systemkode, Tegn.type, Løpnr.)				Rev.
A.22.02.102				F

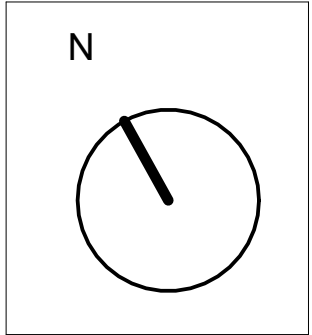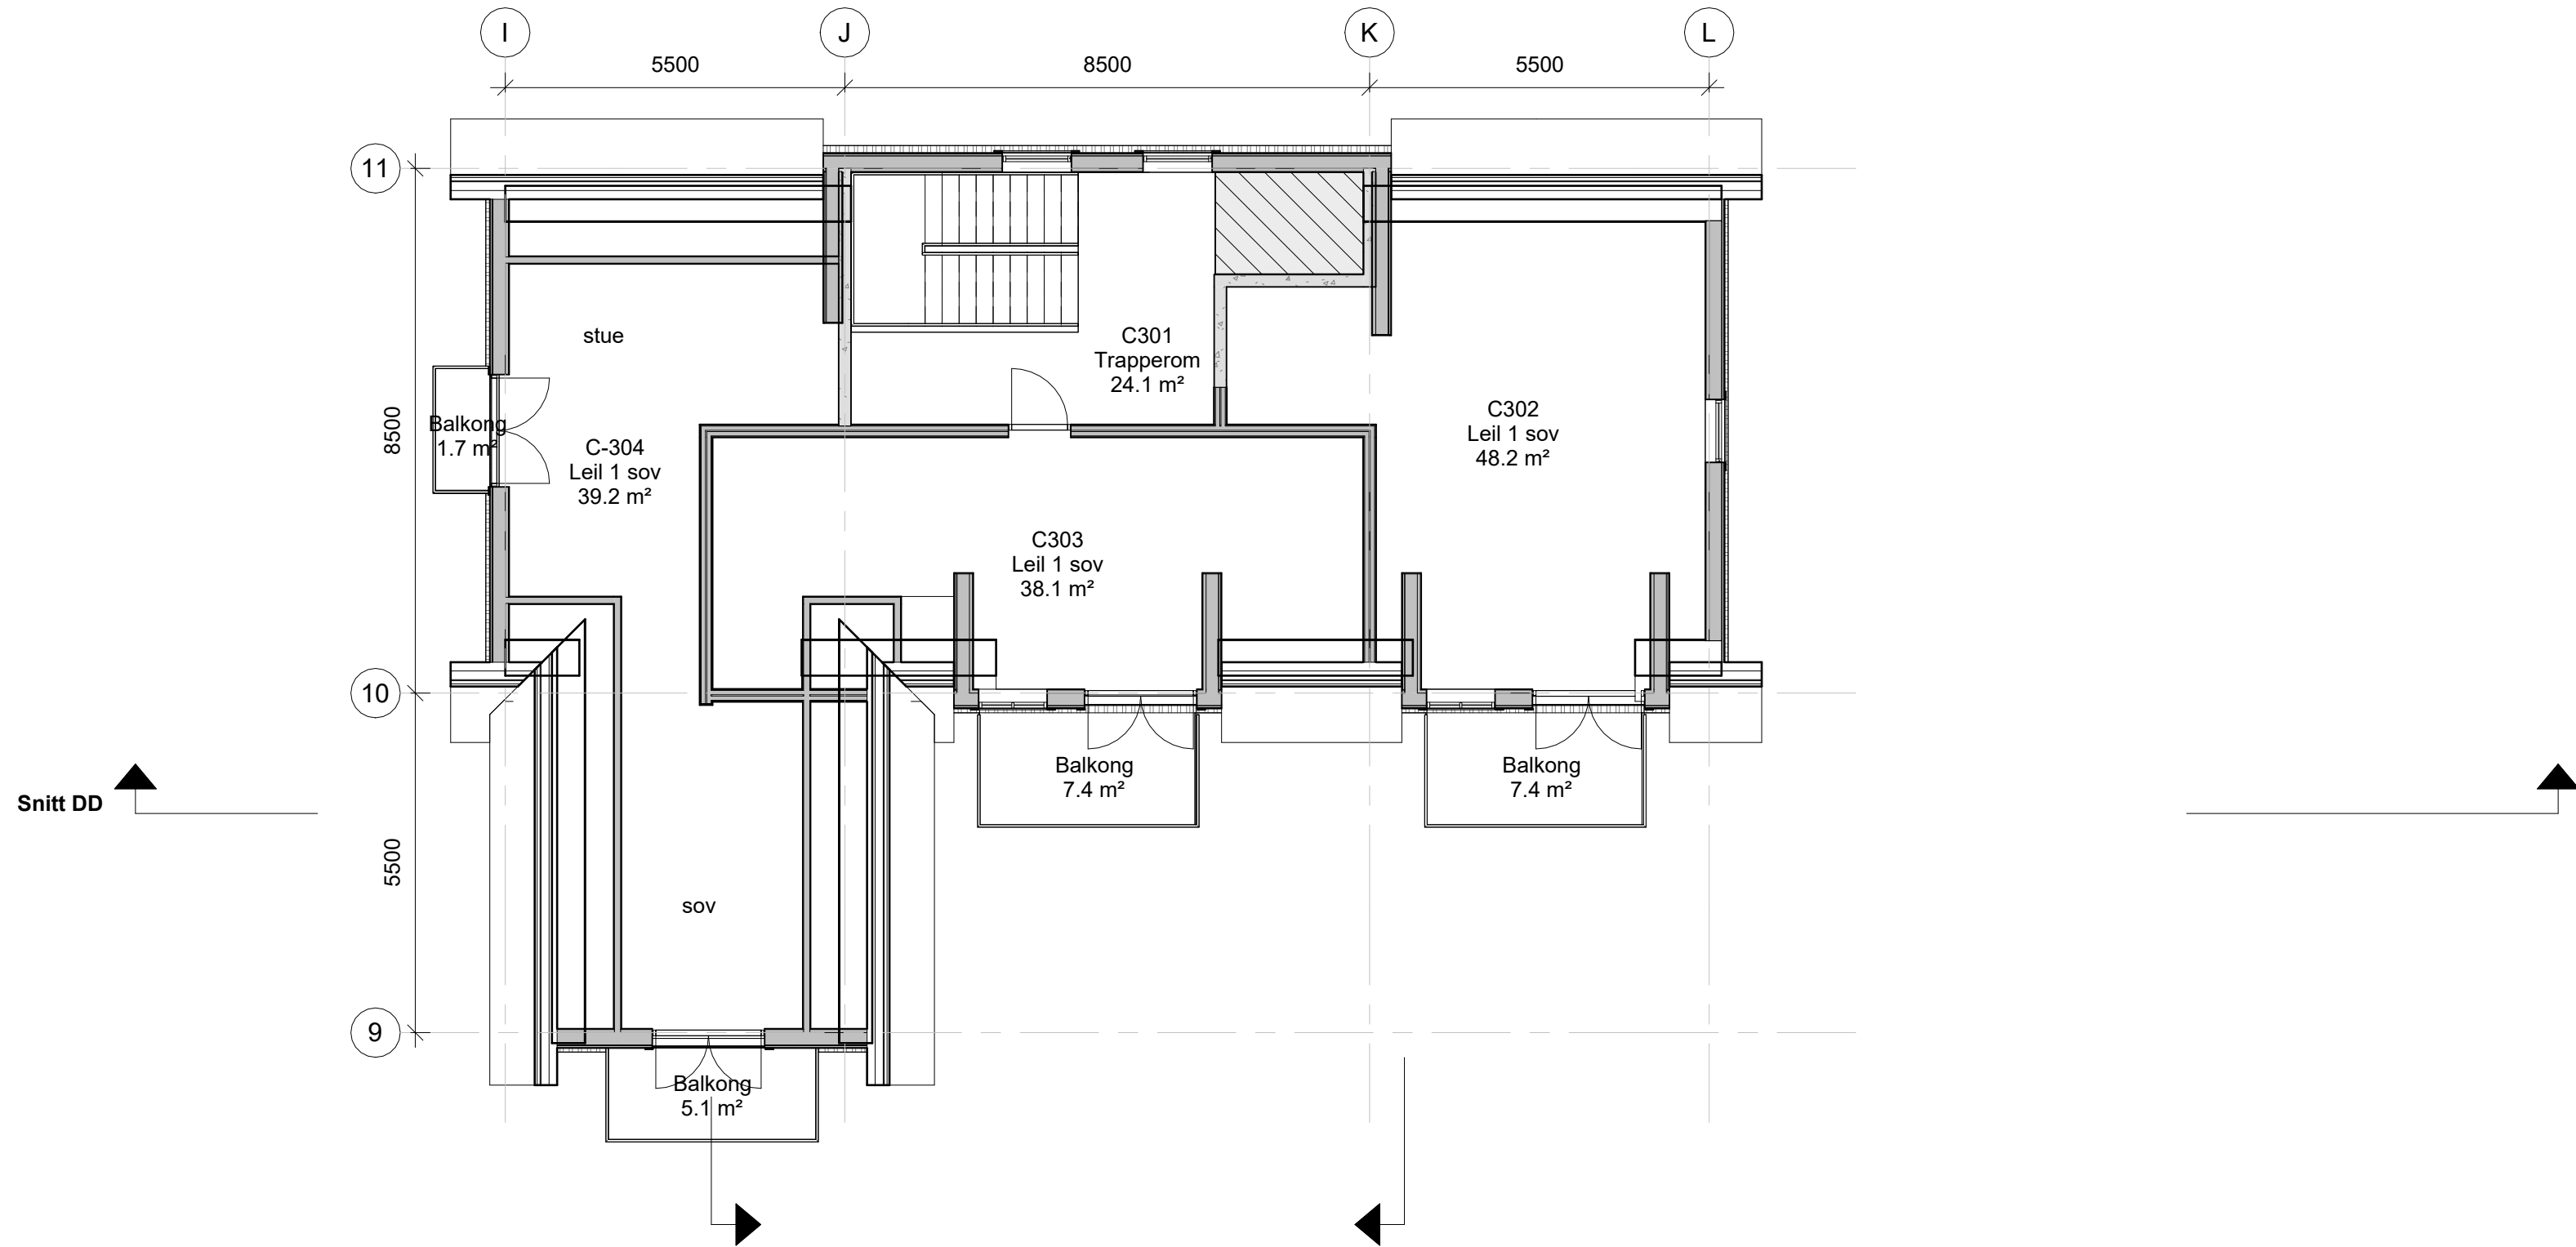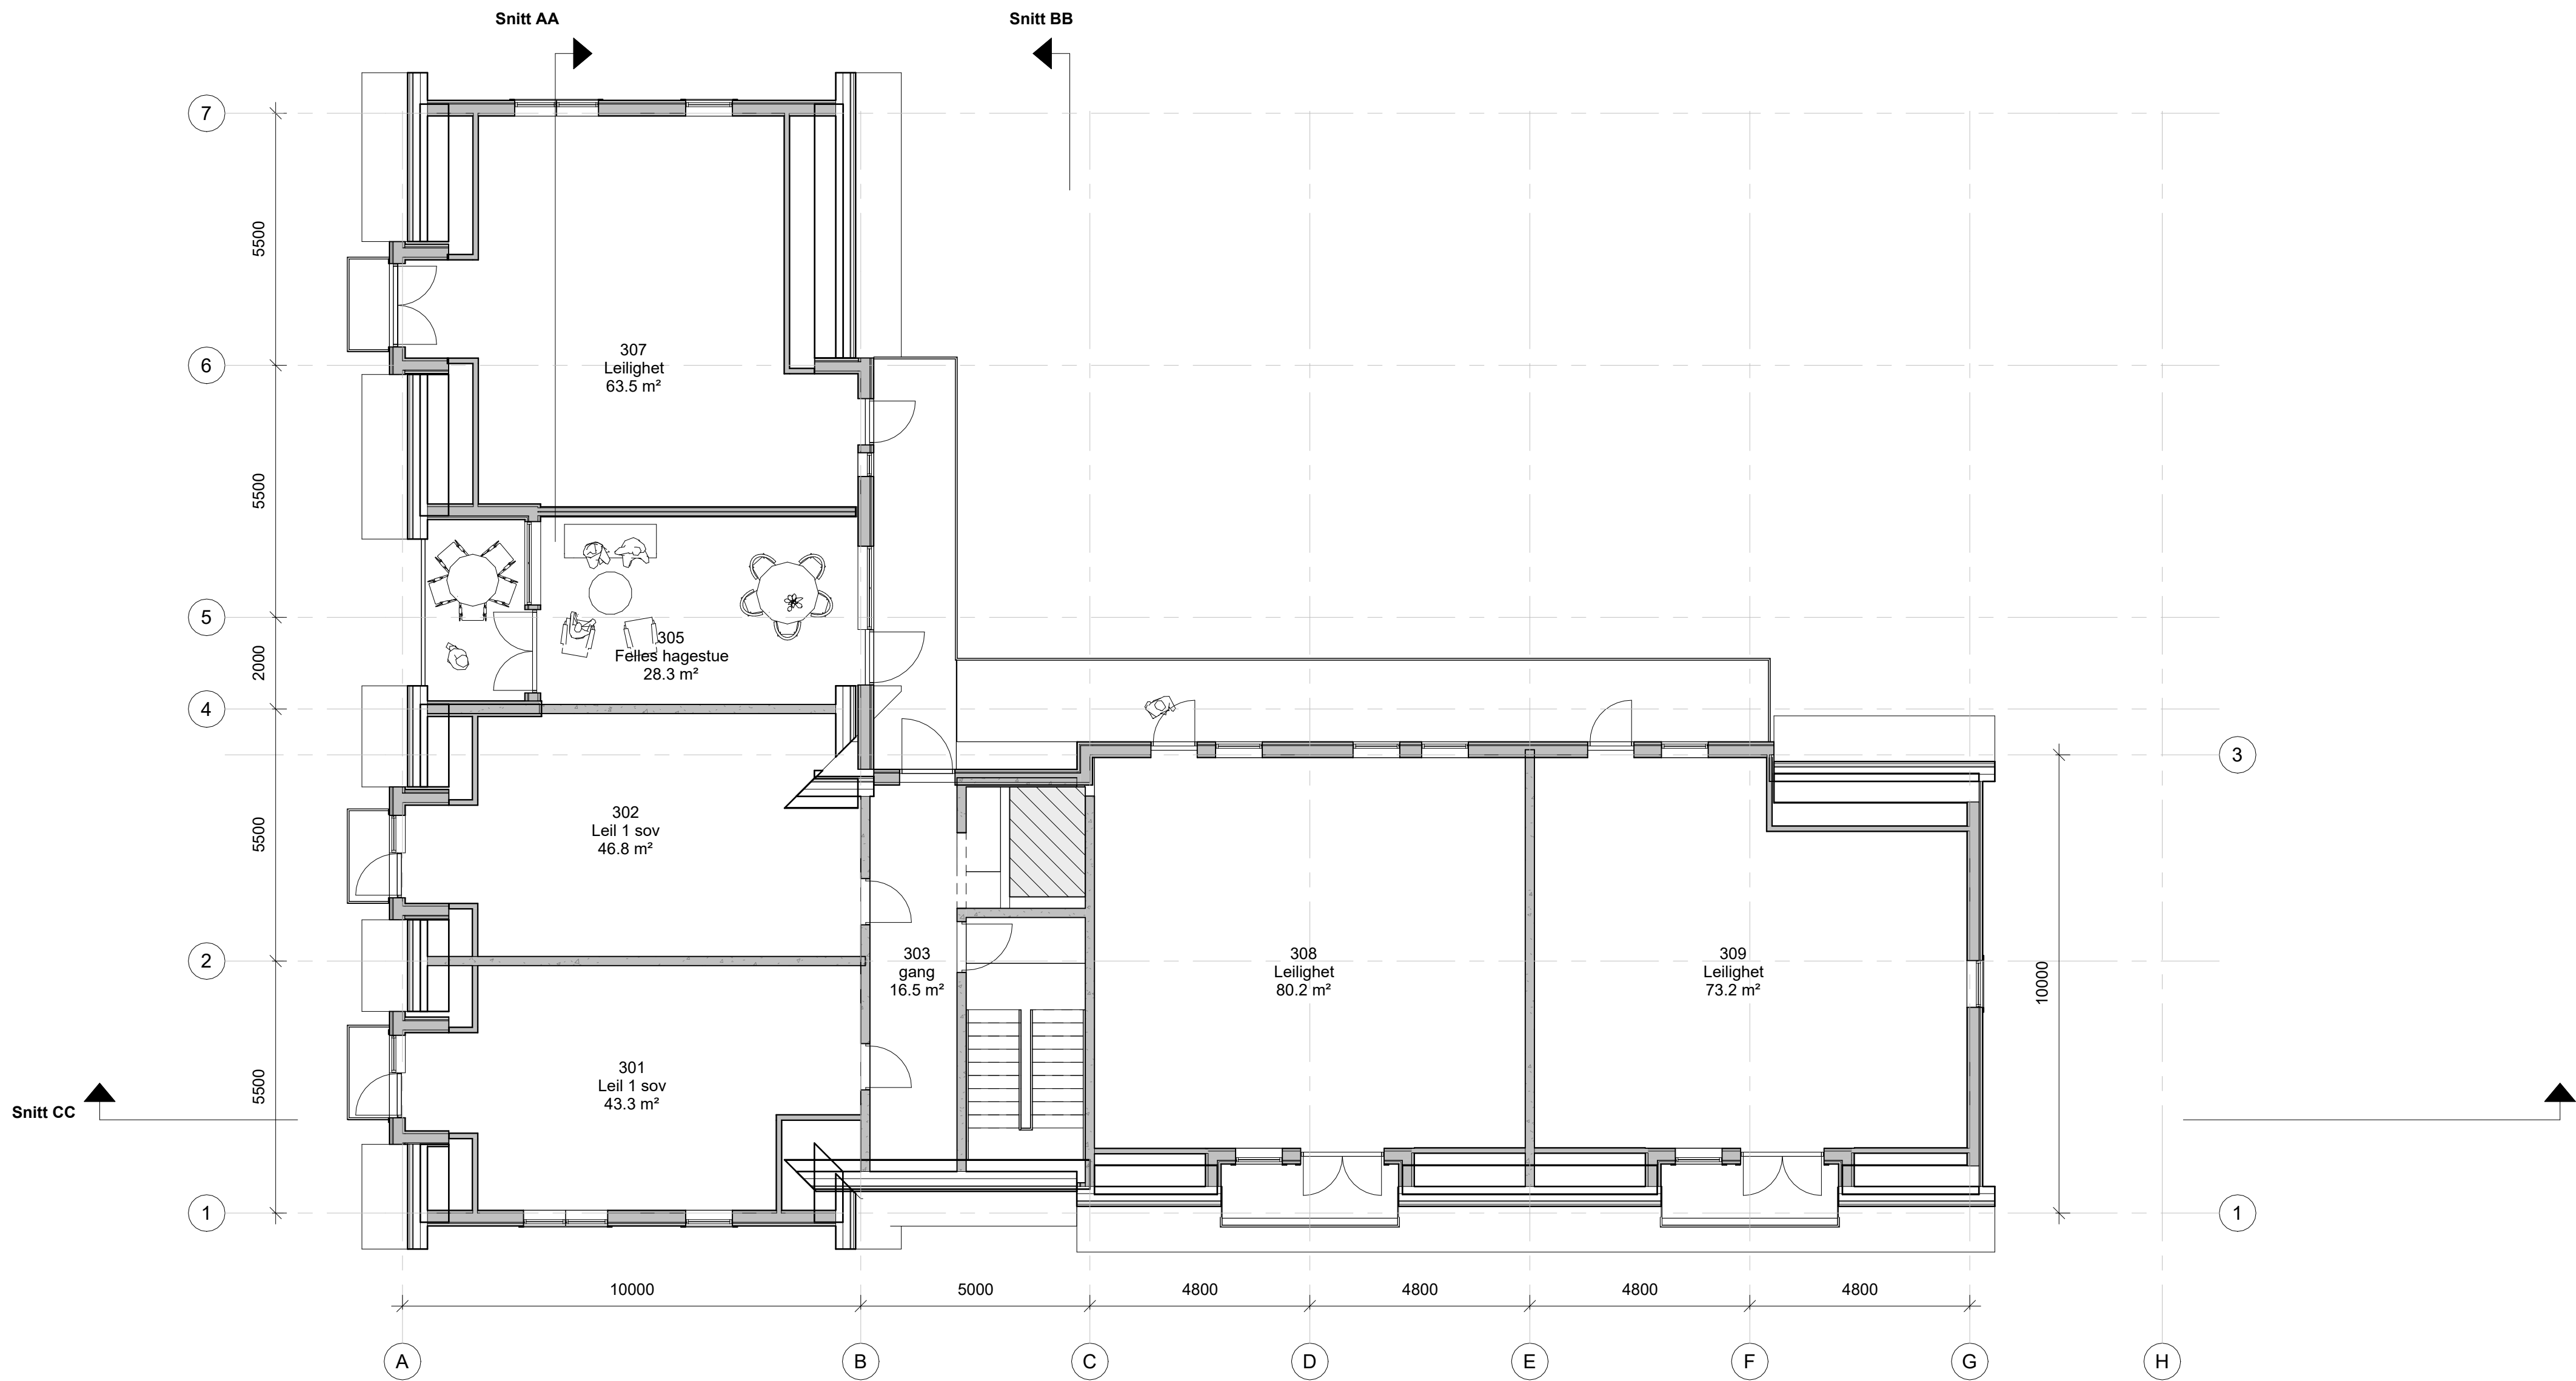

E	Oppdaterte tegninger til planforslag	AA	AA	2026.06.16
D	Oppdatert tegningssett	AA	AA	2025.10.14
C	Oppdaterte tegninger etter innspill til reg. plan.	AA	AA	2025.05.02
B	Skisseprosjekt til reguleringsplan	AA	AA	2024.11.28
A	Skisseutkast for gjennomsyn før videre arbeid og for øvrig arbeid med reguleringsplan.	AA	AA	2024.11.08
Rev	Endring	Utført	Kontr.	Dato

Tegningsnummer: (Etasje, Fag, Systemkode, Tegn.type, Løpnr.)	Prosjektnr.
A.22.03.103	2411

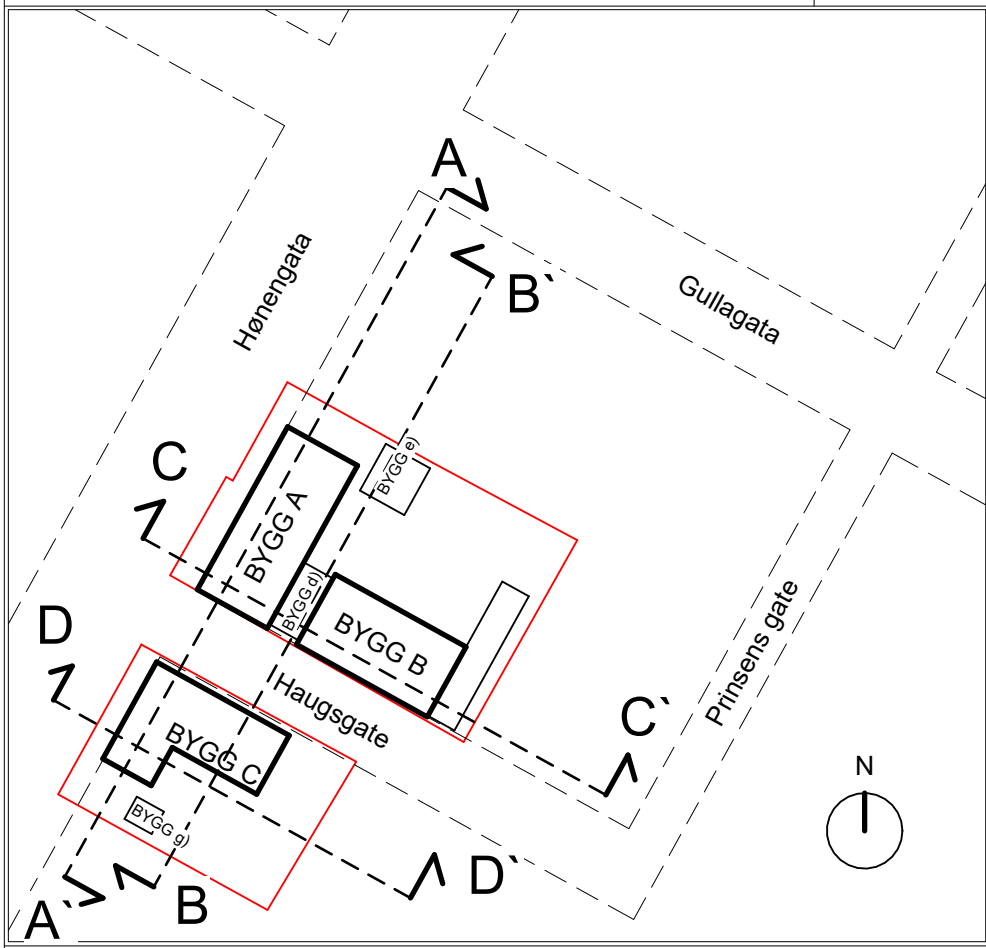

Kvartal Haugsgt.-Høneengt.
Gnr 343 / Bnr 317

Titelshaver: LET AS





Storelva Arkitekter AS
Tlf. 45 25 46 95
www.storelvaarkitekter.no
Org.nr. 933 740 412


Fase: SKISSEPROSJEKT	Tegnet: AA	Kontrollert: AA
Prosjekt nr: 2411	Dato: 2026.06.16	Målestokk: 1:100
		Format: A1

Plan 03

Tegningsnummer: (Etasje, Fag, Systemkode, Tegn.type, Løpnr.)	Rev.
A.22.03.103	E

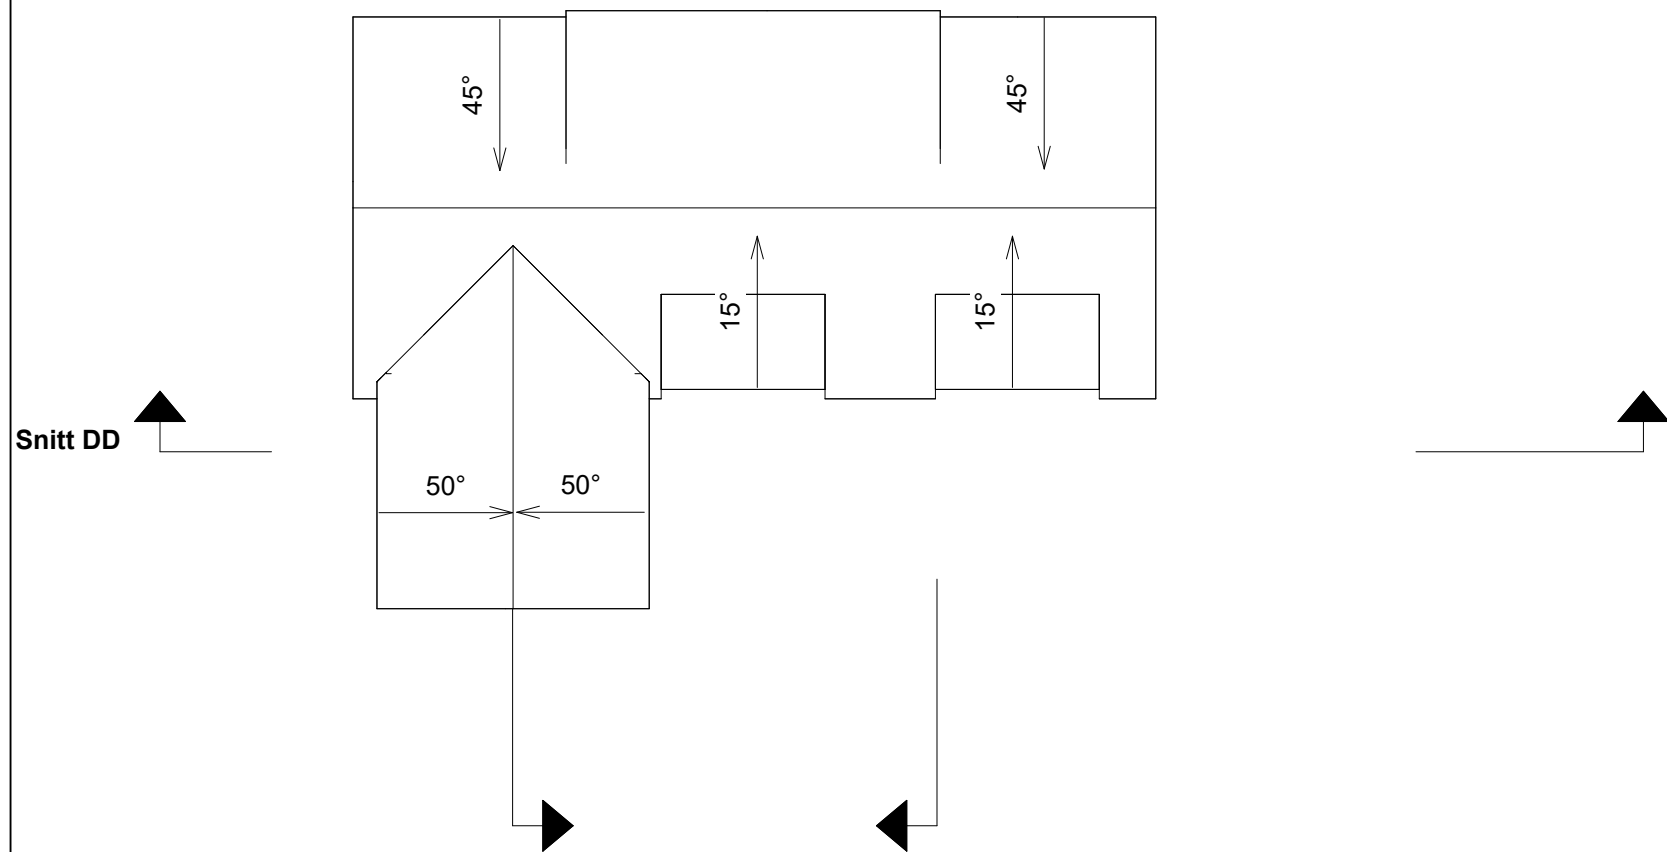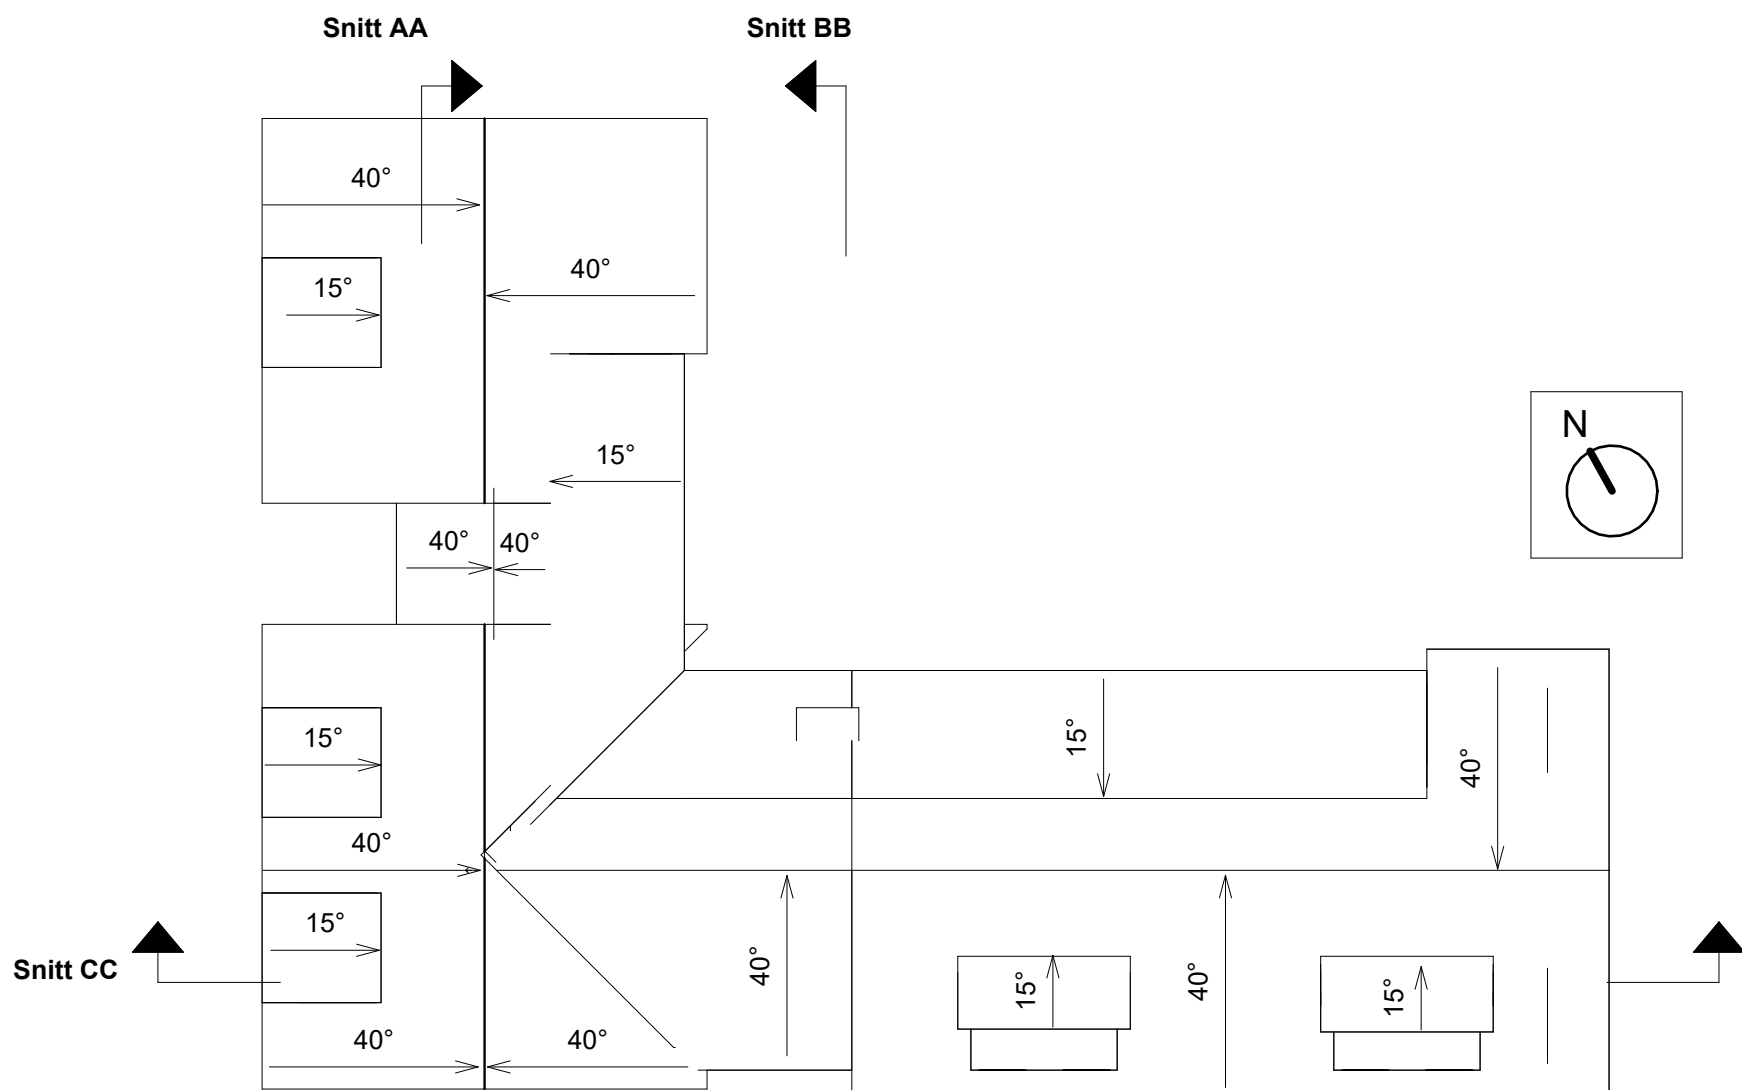

1 Plan 04 takplan Ny
1 : 200

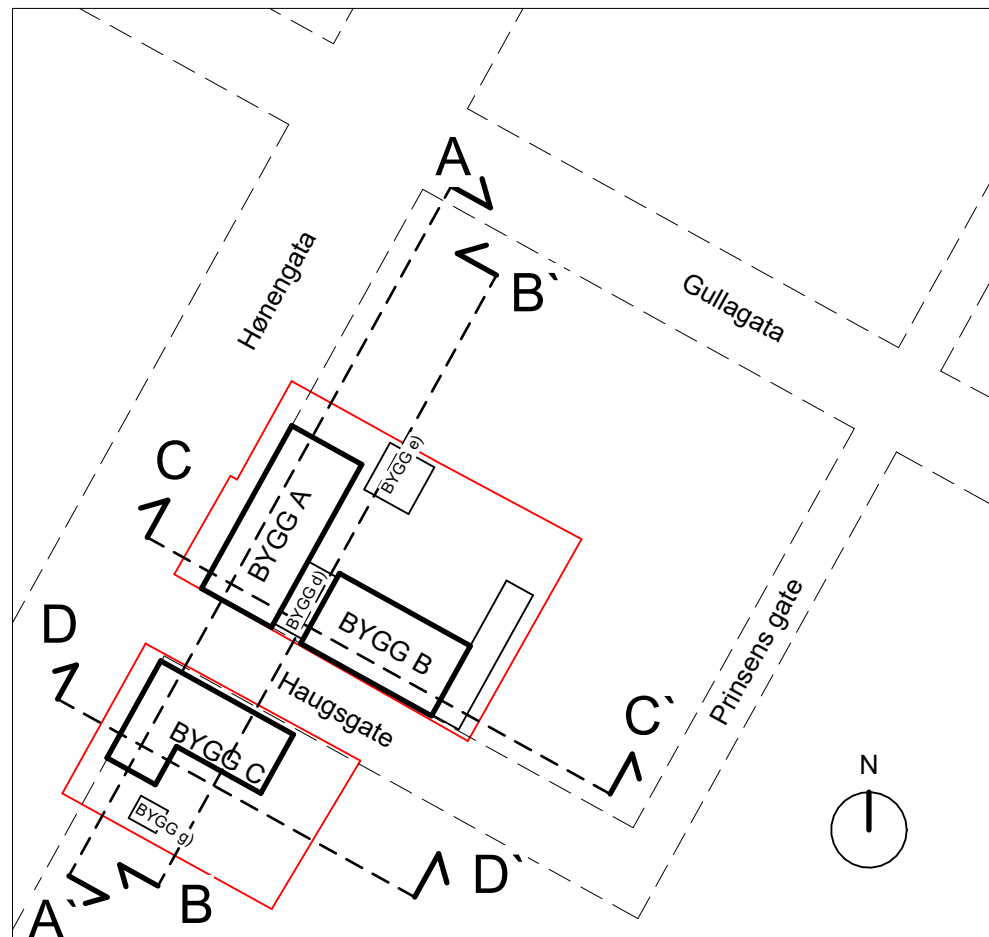

D	Oppdatert tegningssett	AA	AA	2025.10.14
C	Oppdaterte tegninger etter innspill til reg.plan.	AA	AA	2025.05.02
B	Skisseprosjekt til reguleringsplan	AA	AA	2024.11.28
A	Skisseutkast for gjennomsyn før videre arbeid og for øvrig arbeid med reguleringsplan.	AA	AA	2024.11.08
Rev	Endring	Utført	Kontr.	Dato

Tegningsnummer: (Etlasje, Fag, Systemkode, Tegn.type, Løpenr.)				Prosjektnr.
A.22.04.204				2411

Prosjekt:
Kvartal Haugsgt.-Høneengt.
Gnr 343 / Bnr 317

Tiltakshaver:
LET AS





Storelva Arkitekt AS
Tlf. 45 25 46 95
www.storelvaarkitekter.no
Org.nr. 933 740 412



Fase: SKISSEPROSJEKT		Tegnet: AA	Kontrollert: AA
Prosjekt nr: 2411	Dato: 2025.10.14	Målestokk: 1:100	Format: A2

Plan 04 takplan



Tegningsnummer: (Etlasje, Fag, Systemkode, Tegn.type, Løpenr.)				Rev.
A.22.04.204				D

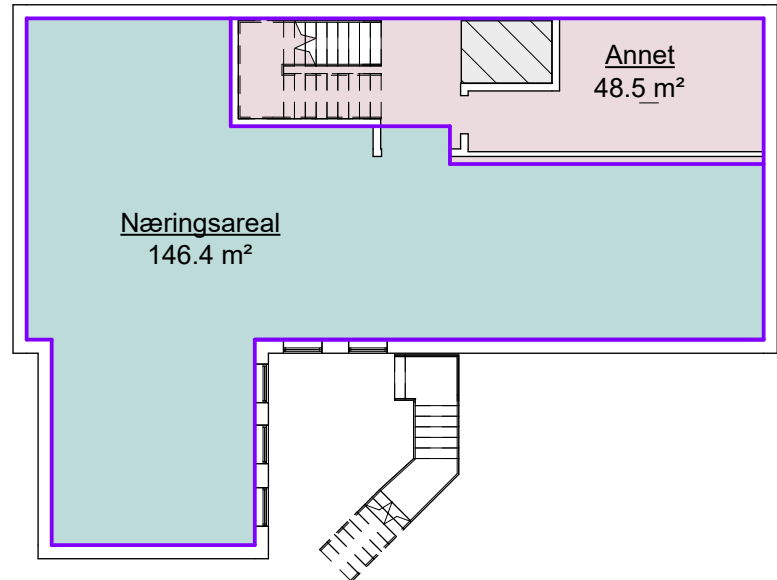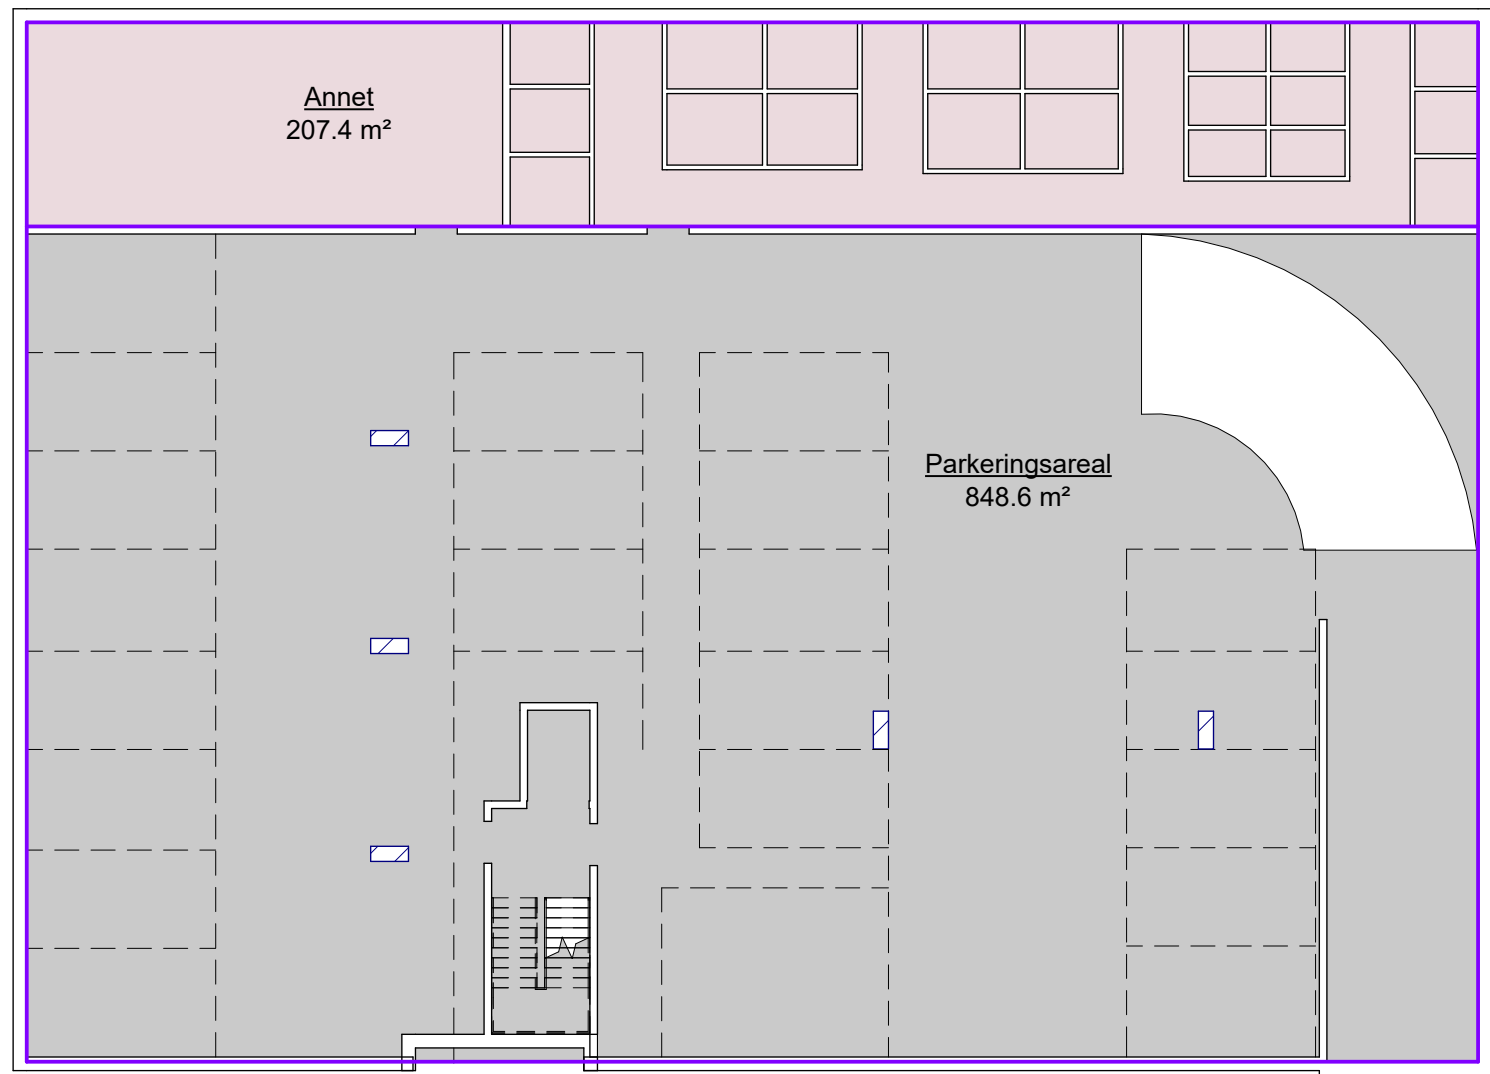



4 Plan 00
1 : 200

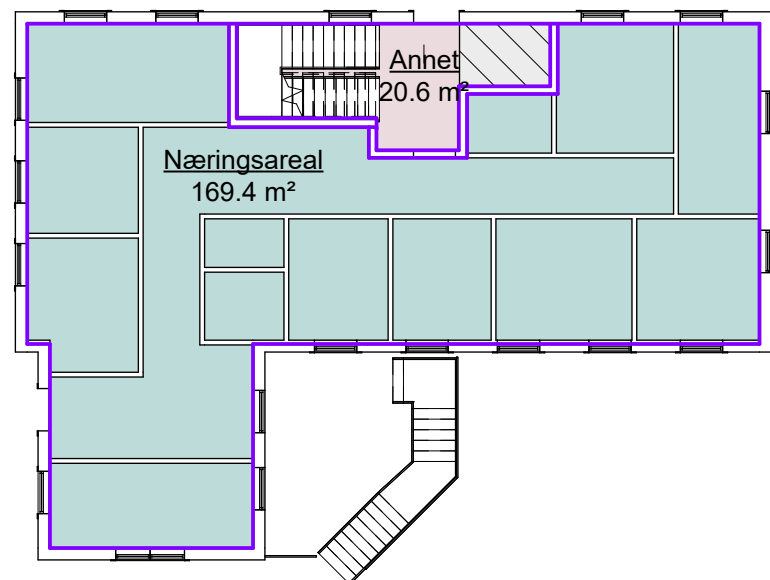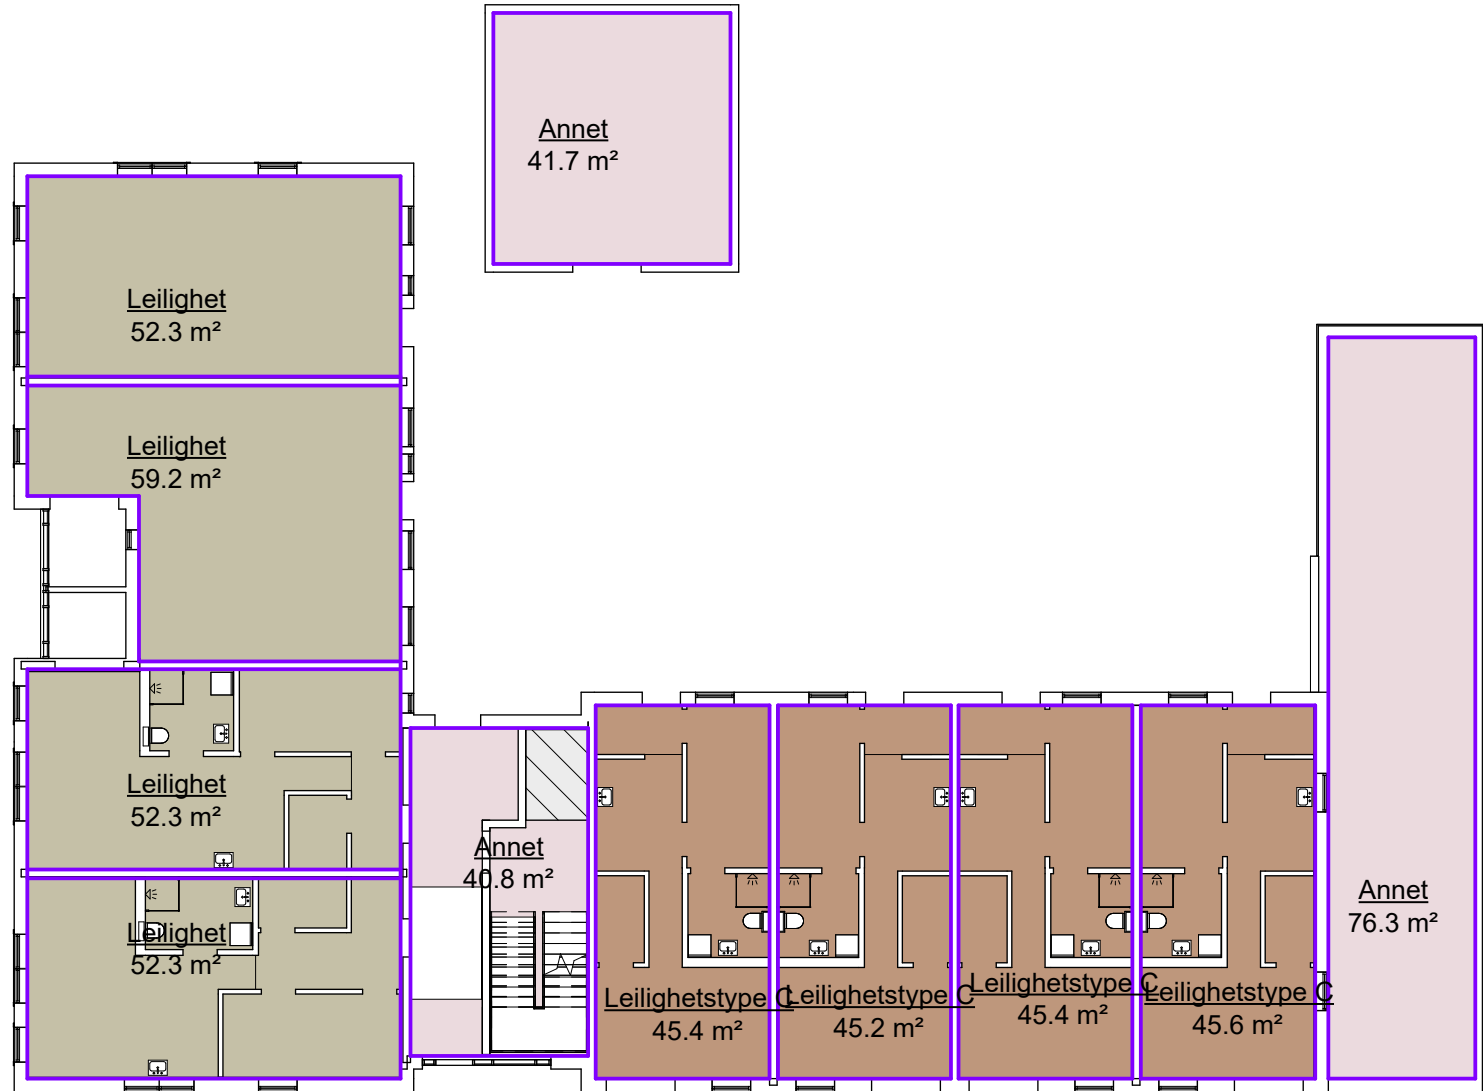

1 Plan 01
1 : 200

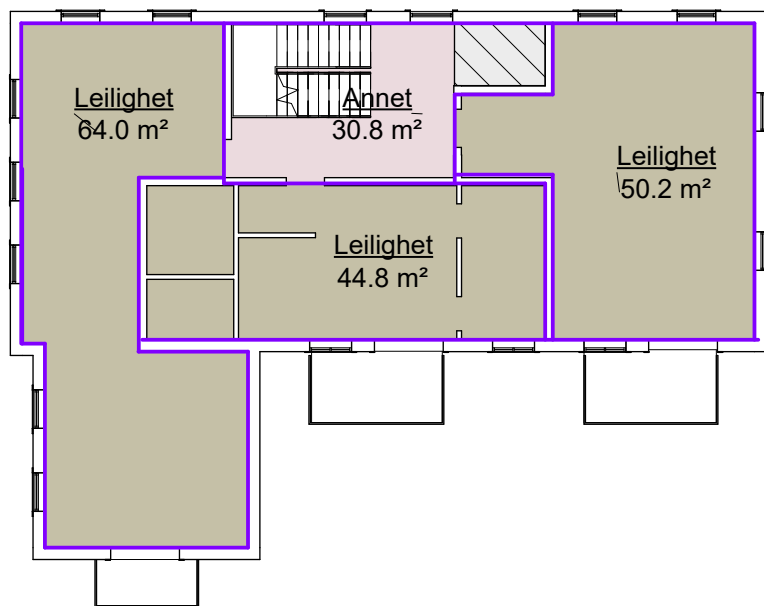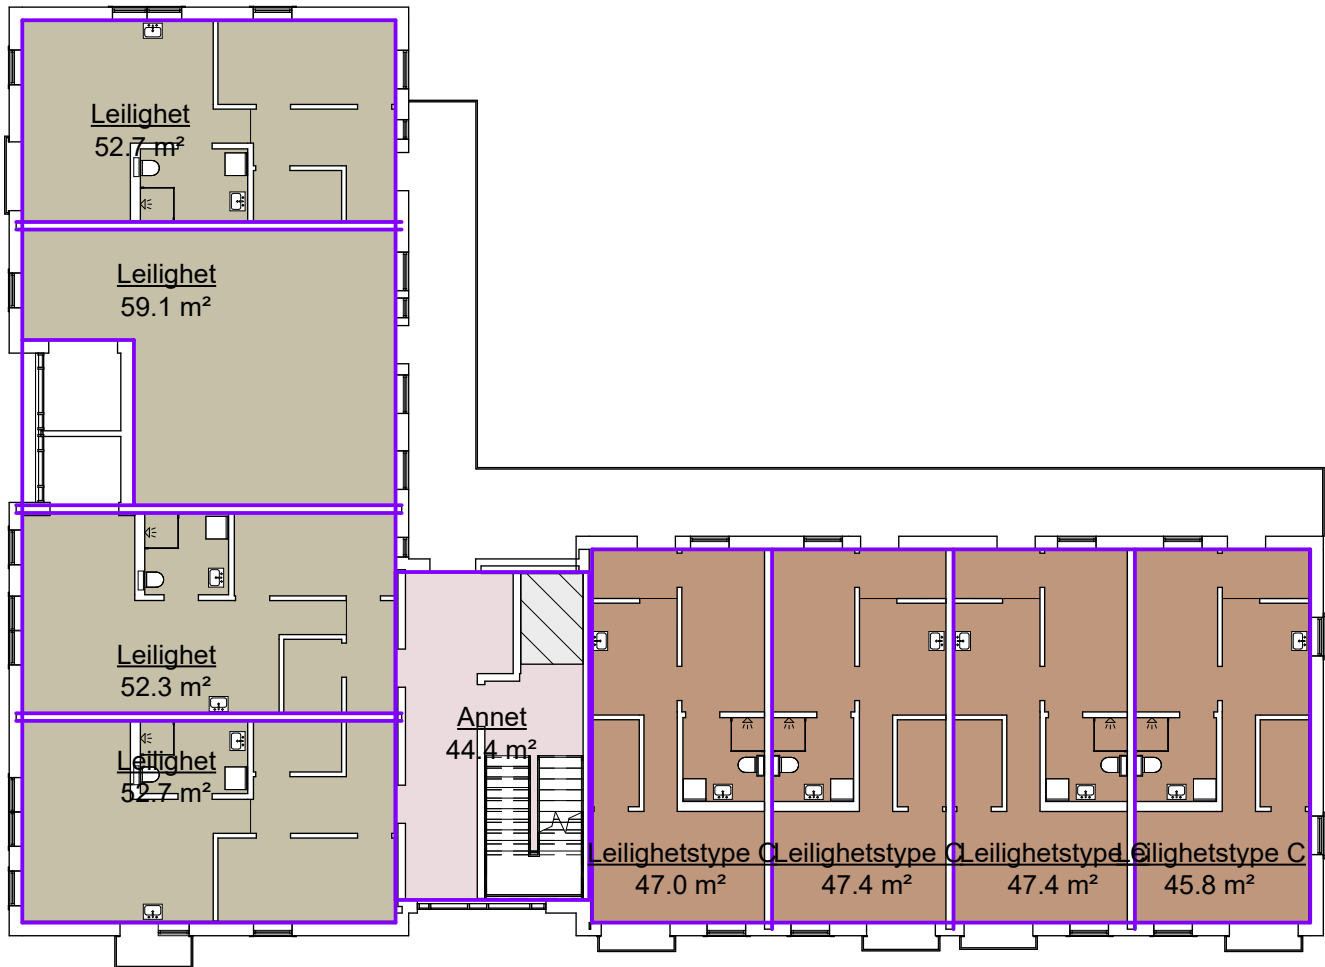

2 Plan 02
1 : 200

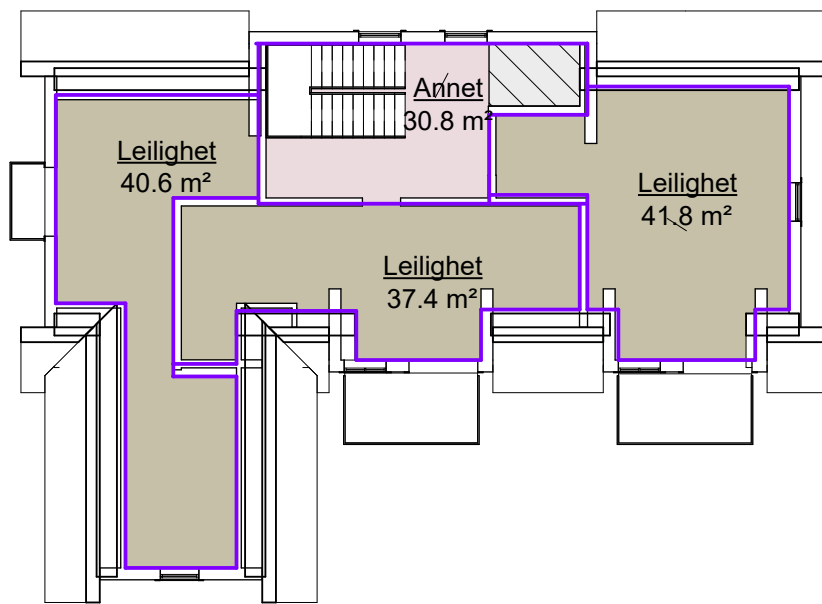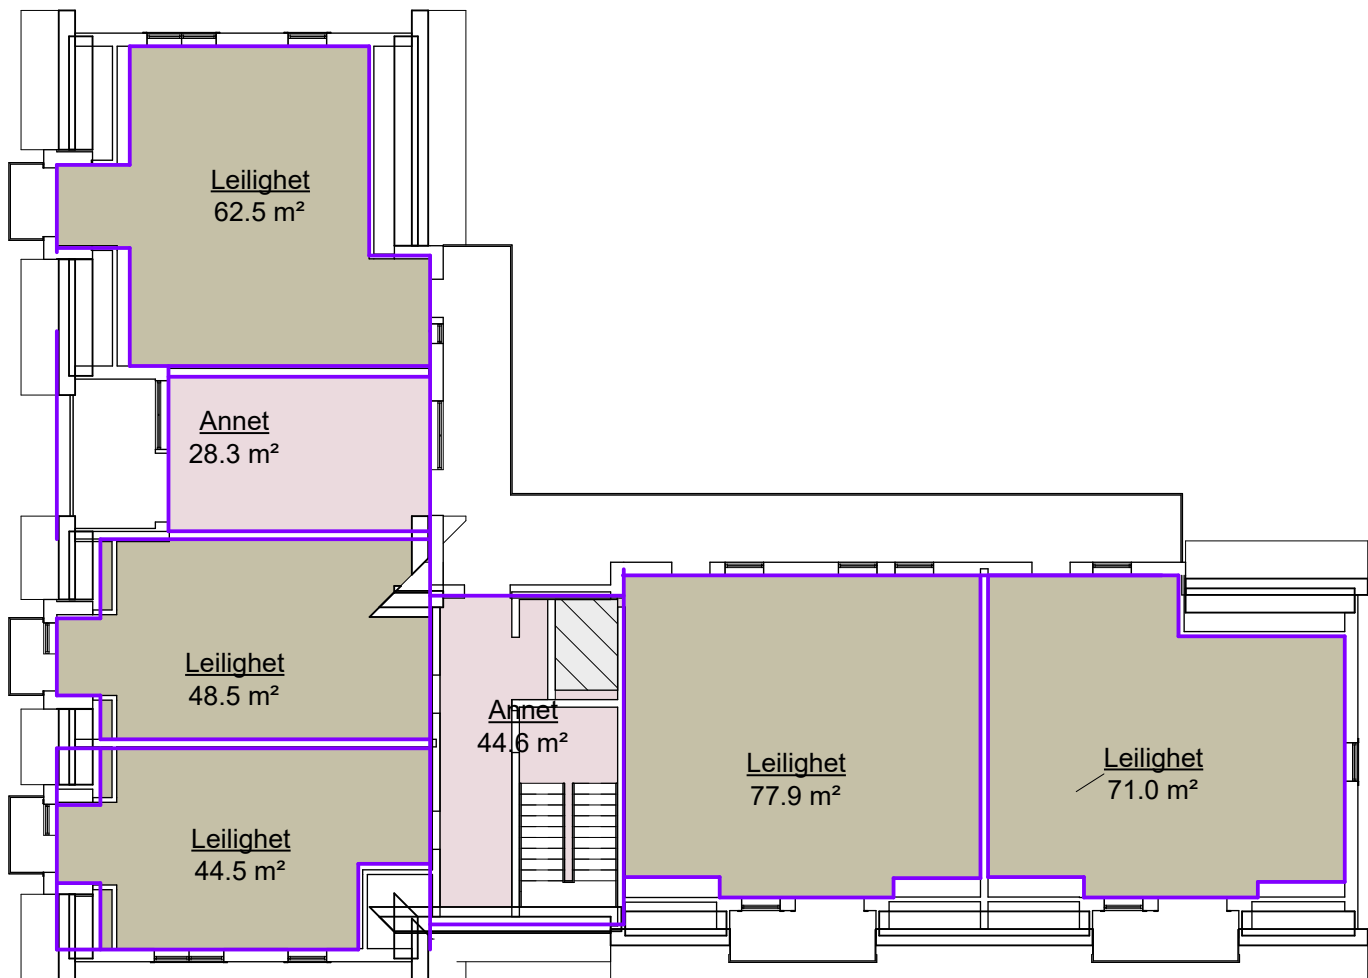

3 Plan 03
1 : 200

NTI Areal (BRA)		
Etasje	Navn	Areal (m2)
Plan 00	Annet	48.5
Plan 00	Annet	207.4
Plan 01	Annet	40.8
Plan 01	Annet	76.3
Plan 01	Annet	20.6
Plan 01	Annet	41.7
Plan 01	Annet	9.2
Plan 02	Annet	30.8
Plan 02	Annet	44.4
Plan 03	Annet	28.3
Plan 03	Annet	30.8
Plan 03	Annet	44.6
Plan 04	Annet	123.6
Annet: 13		746.8

Plan 01	Leilighet	59.2
Plan 01	Leilighet	52.3
Plan 01	Leilighet	52.3
Plan 01	Leilighet	52.3
Plan 02	Leilighet	50.2
Plan 02	Leilighet	44.8
Plan 02	Leilighet	64.0
Plan 02	Leilighet	52.7
Plan 02	Leilighet	59.1
Plan 02	Leilighet	52.3
Plan 02	Leilighet	52.7

NTI Areal (BRA)		
Etasje	Navn	Areal (m2)
Plan 03	Leilighet	62.5
Plan 03	Leilighet	48.5
Plan 03	Leilighet	44.5
Plan 03	Leilighet	77.9
Plan 03	Leilighet	71.0
Plan 03	Leilighet	40.6
Plan 03	Leilighet	37.4
Plan 03	Leilighet	41.8

Leilighet: 19 1016.4

Plan 01	Leilighetstype C	45.4
Plan 01	Leilighetstype C	45.2
Plan 01	Leilighetstype C	45.4
Plan 01	Leilighetstype C	45.6
Plan 02	Leilighetstype C	47.0
Plan 02	Leilighetstype C	47.4
Plan 02	Leilighetstype C	47.4
Plan 02	Leilighetstype C	45.8


Leilighetstype C: 8 369.3

Plan 00	Næringsareal	146.4
Plan 01	Næringsareal	169.4

Næringsareal: 2 315.8

Plan 00	Parkeringsareal	848.6
Parkeringsareal: 1		848.6
Grand total: 43		3297.0

D	Oppdatert tegningssett	AA	AA	2025.10.14
C	Oppdaterte tegninger etter innspill til reg. plan.	AA	AA	2025.05.02
B	Skisseprosjekt til reguleringsplan	AA	AA	2024.11.28
A	Skisseutkast for gjennomsyn før videre arbeid og for øvrig arbeid med reguleringsplan.	AA	AA	2024.11.08
Rev	Endring	Utført	Kontr.	Dato
Tegningsnummer: (Etasje, Fag, Systemkode, Tegn.type, Løpnr.)				Prosjektnr.
A.25.01.201				2411

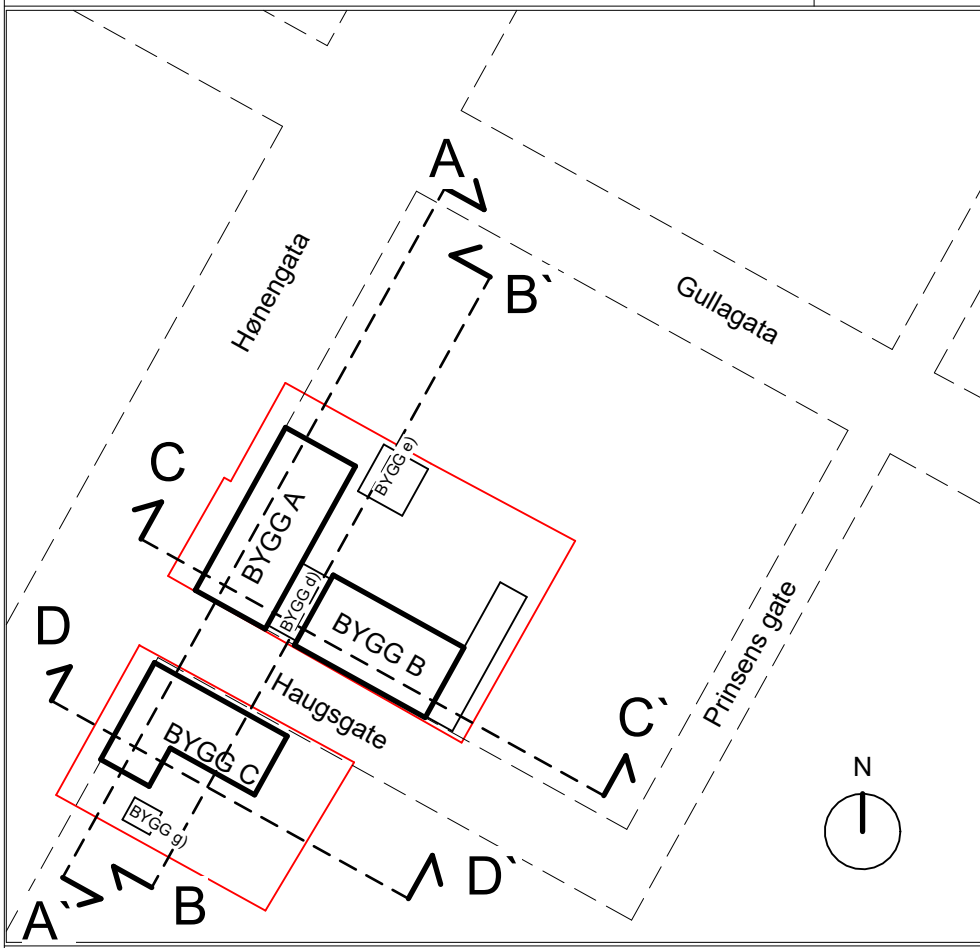

Prosjekt: Kvartal Haugsgt.-Hønevgt.
Gnr 343 / Bnr 317

Tilaksghaver: LET AS






Storelva Arkitekter AS
Tlf. 45 25 46 95
www.storelvaarkitekter.no
Org.nr. 933 740 412

Fase: SKISSEPROSJEKT	Tegnet: AA	Kontrollert: AA
Prosjekt nr: 2411	Dato: 2025.10.14	Målestokk: 1:200
		Format: A1


Arealplan BRA

Tegningsnummer: (Etasje, Fag, Systemkode, Tegn.type, Løpnr.)				Rev.
A.25.01.201				D

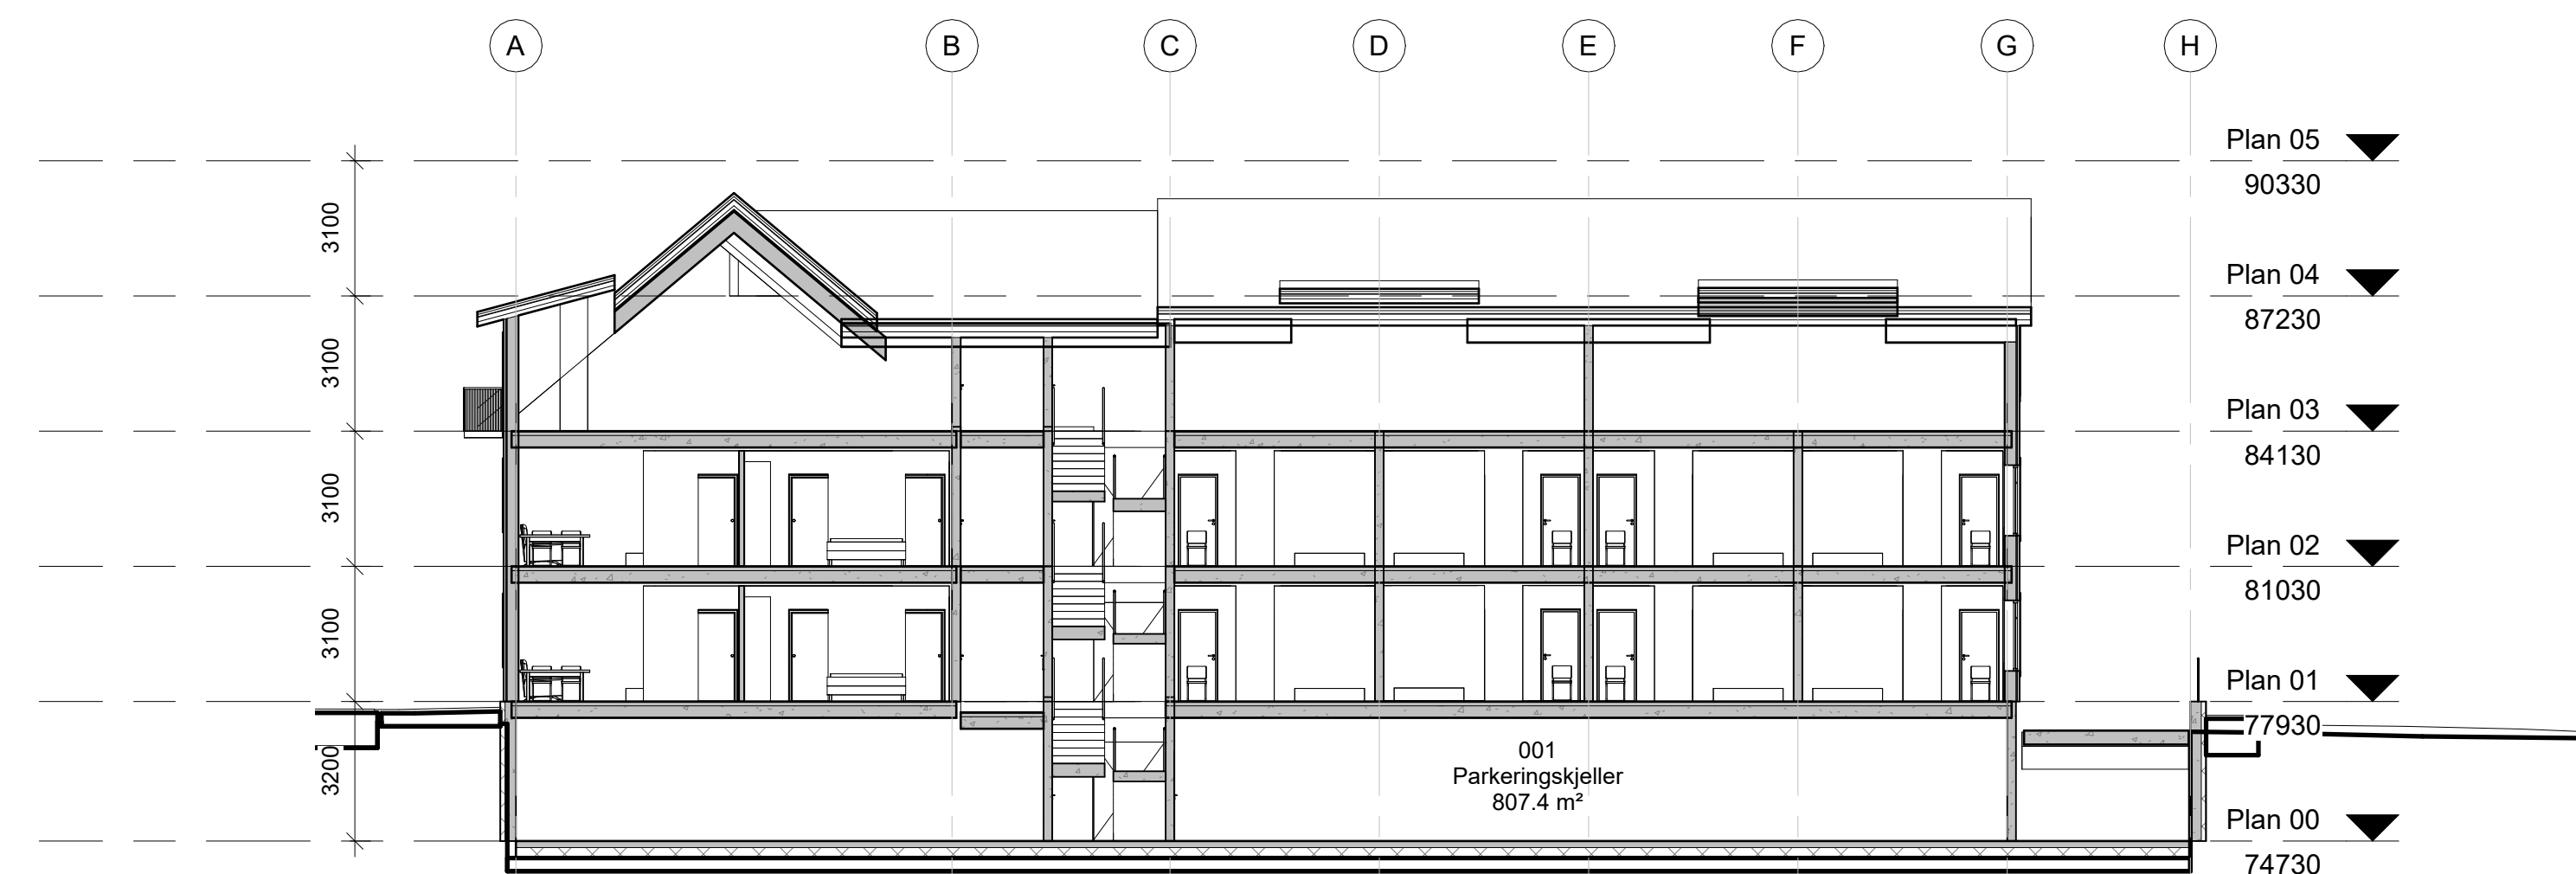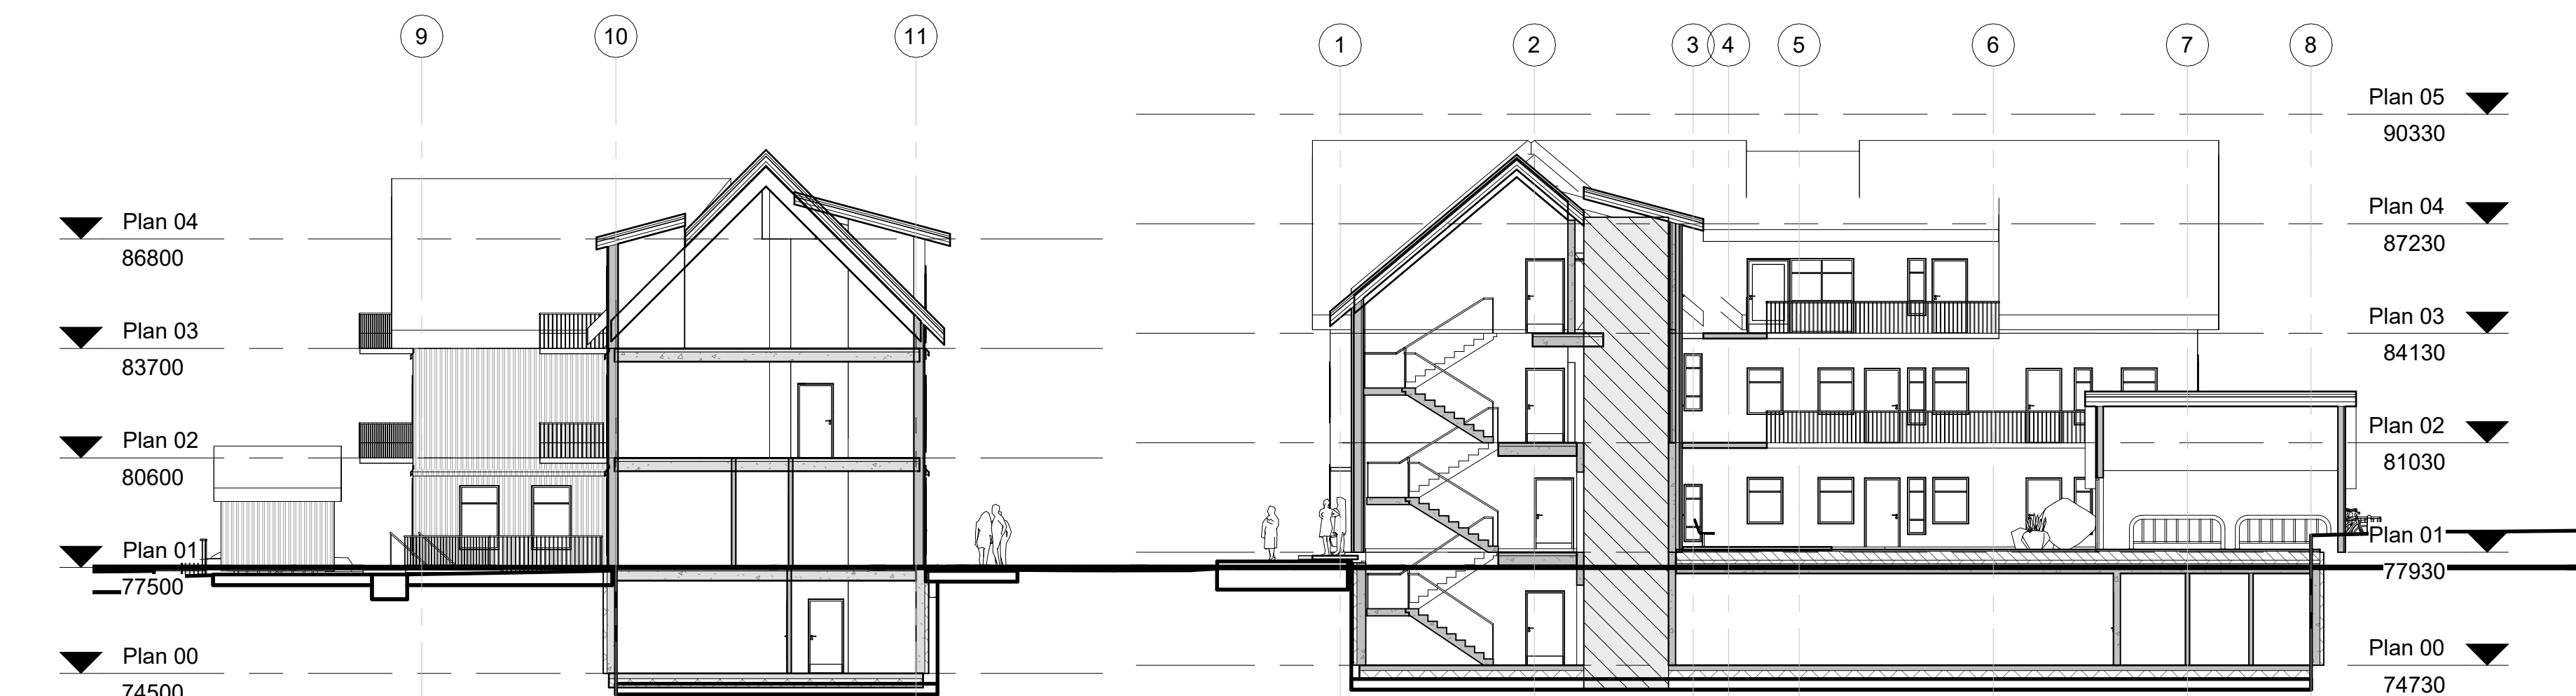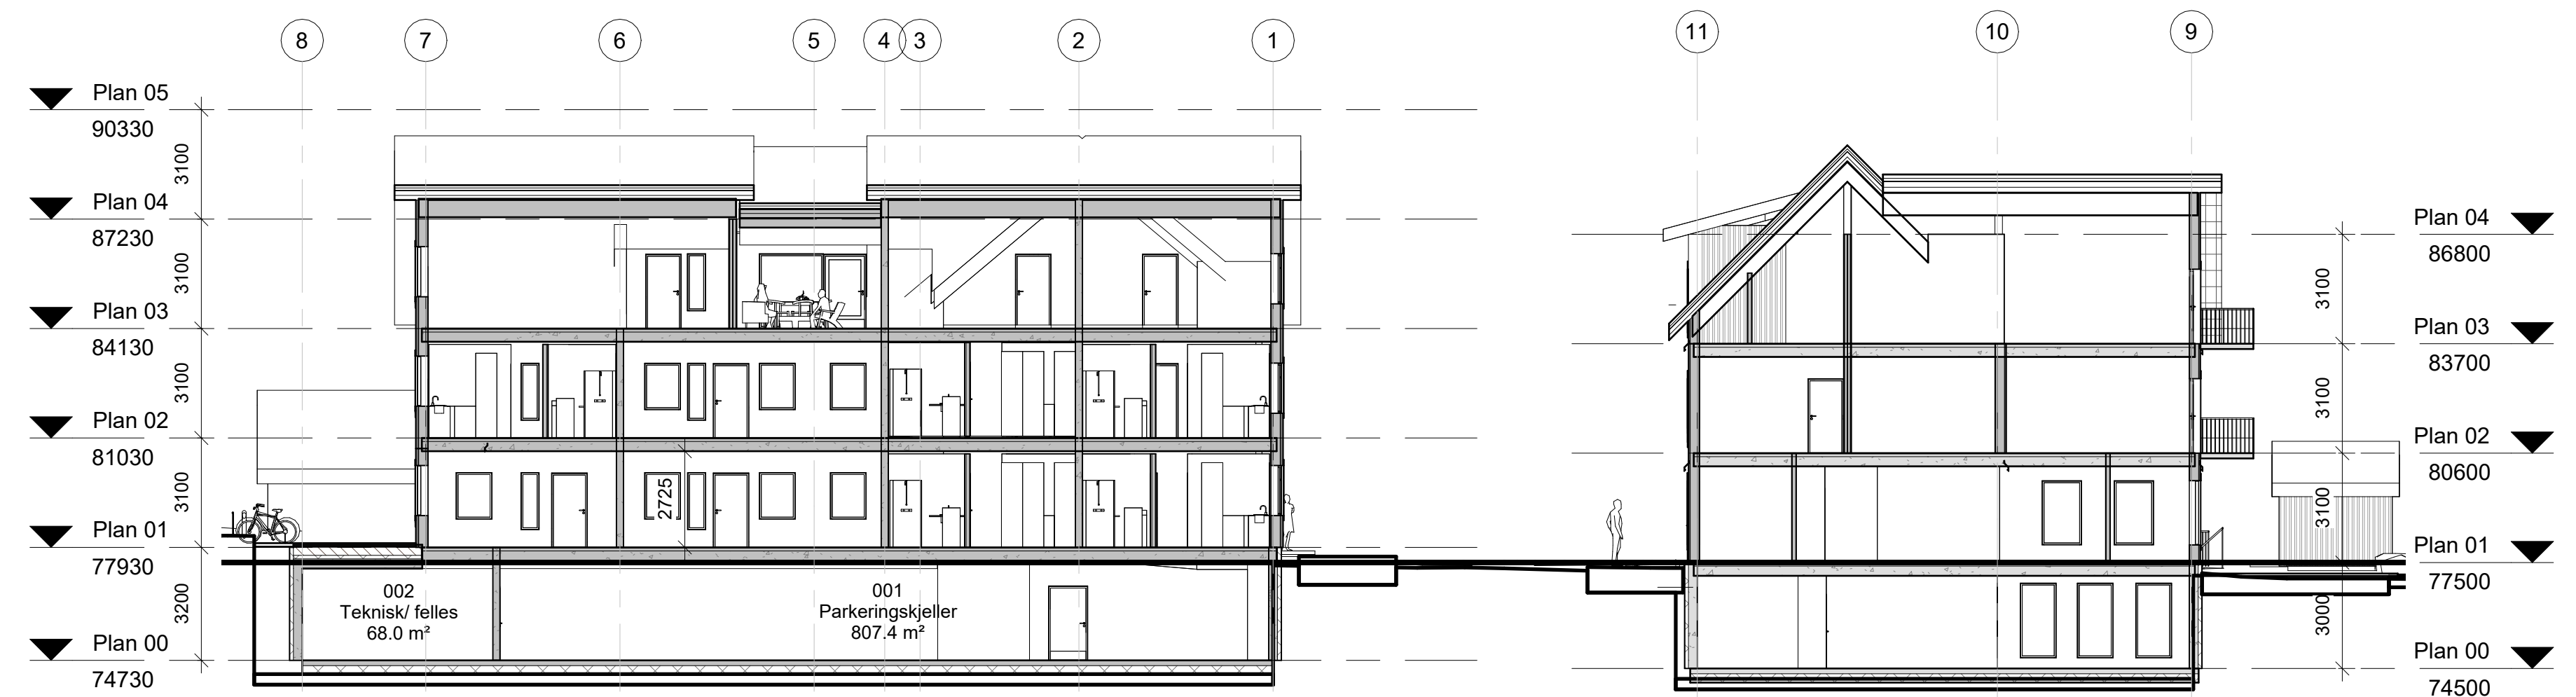

F	Oppdatert maks gesims og møne felt BAA1 og BAA2	AA	AA	2026.07.16
E	Oppdaterte tegninger til planforslag	AA	AA	2026.06.16
D	Oppdatert tegningssett	AA	AA	2025.10.14
C	Oppdaterte tegninger etter innspill til reg. plan.	AA	AA	2025.05.02
B	Skisseprosjekt til reguleringsplan	AA	AA	2024.11.28
A	Skisseutkast for gjennomsyn for videre arbeid og for øvrig arbeid med reguleringsplan.	AA	AA	2024.11.08

Rev	Endring	Utført	Kontr.	Dato
Tegningsnummer: (Etsasje, Fag, Systemkode, Tegn.type, Løpnr.)				Prosjekt nr.
A 42 01.103				2411

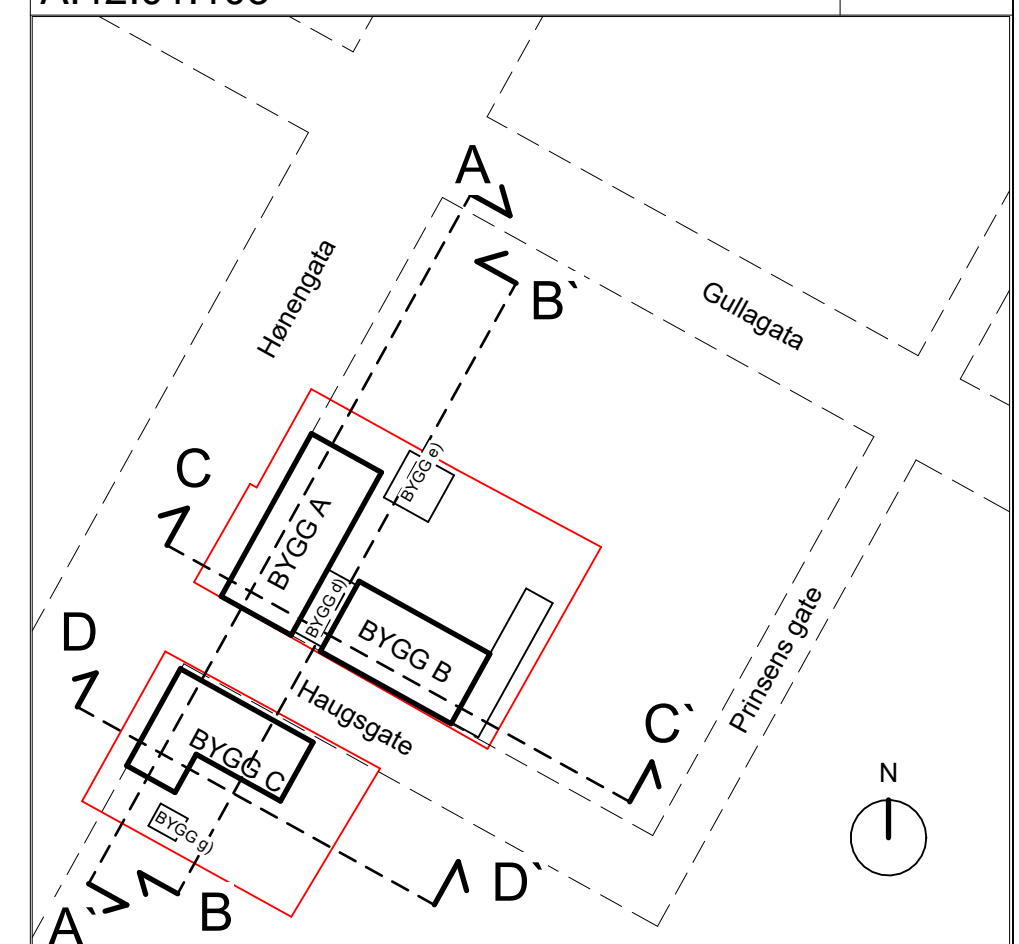

Prosjekt: **Kvartal Haugsgt.-Hønengt.**
Gnr 343 / Bnr 317

Tiltakshaver: LET AS



Storelva Arkitekter AS
Tlf. 45 25 46 95

www.storelvaarkitekter.no
Org.nr. 933 740 412

Fase: SKISSEPROSJEKT		Tegnet: AA	Kontrollert: AA
Prosjekt nr: 2411	Dato: 2026.07.16	Målestokk: 1:100	Format: A1

Snitt

Tegningsnummer: (Etsasje, Fag, Systemkode, Tegn.type, Løpnr.)	Rev.
A.42.01.103	F