


oversiktFraSørvest



adkomstFraSørØst

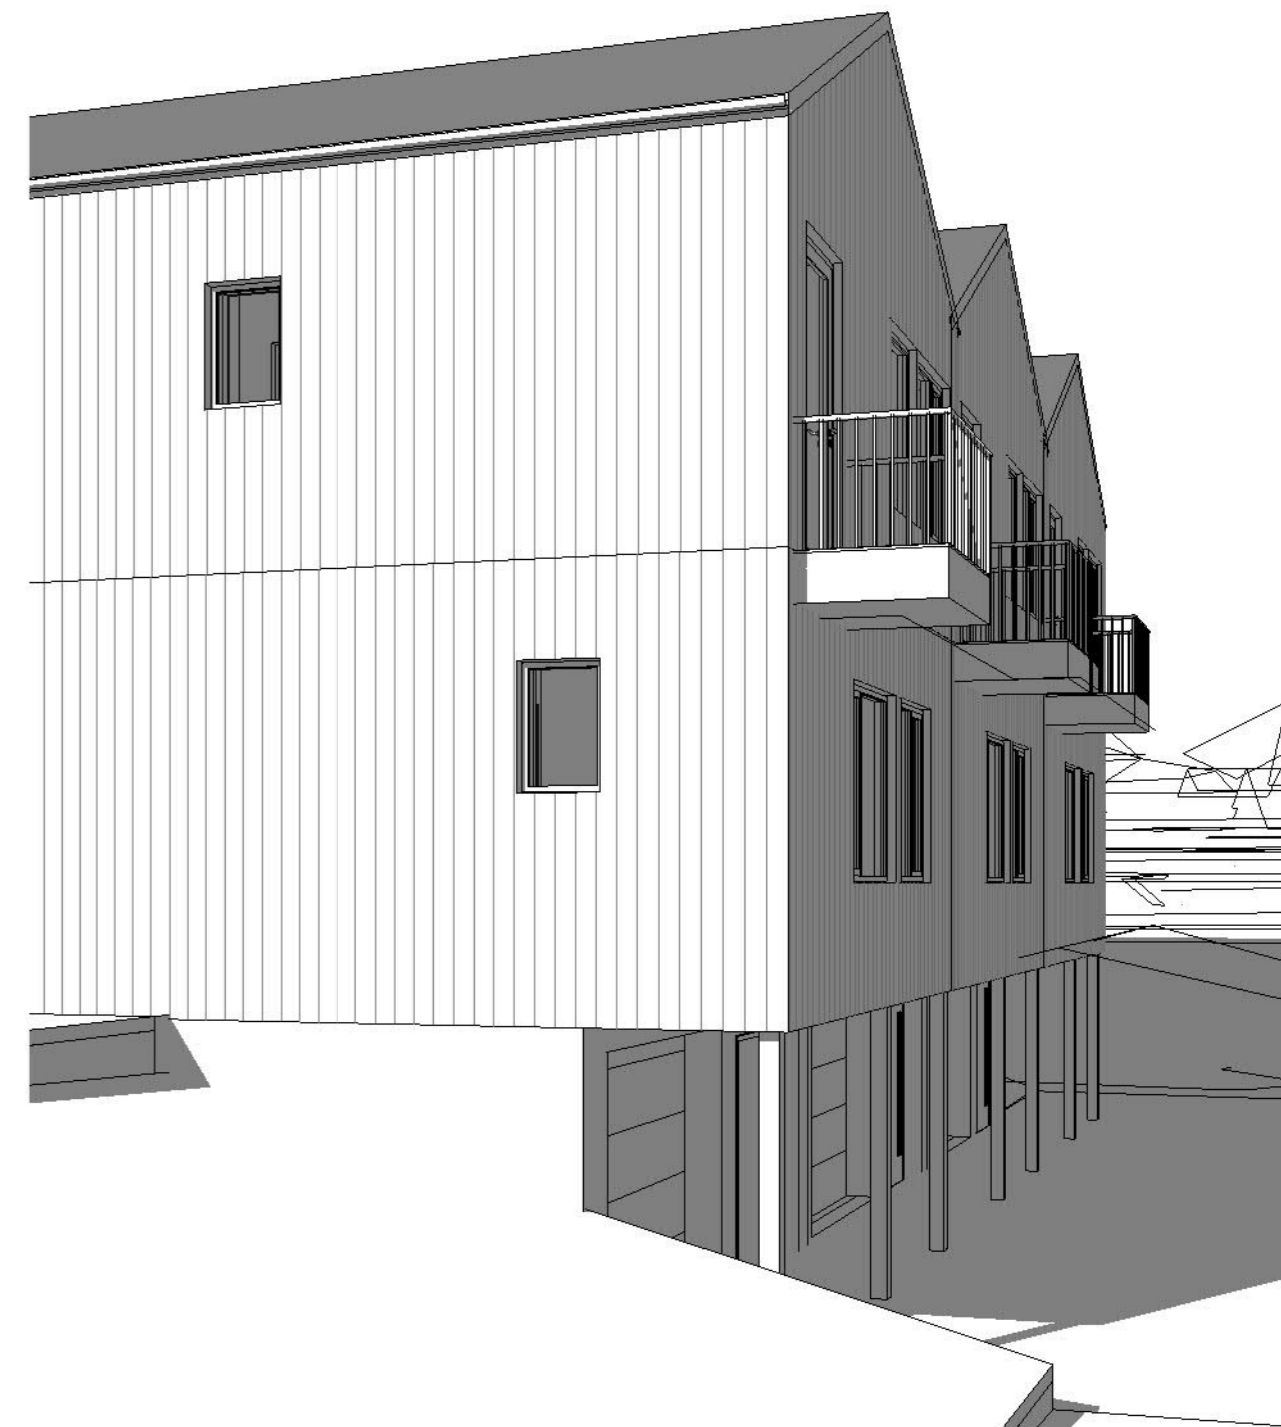

garasjerMotNord

B	Nedskalerte boenheter	el		30.11.21
A	4 hus i rekke	el		27.11.21
Rev.	Revisjonen gjelder	Utført	Kontr.	Dato
Lafton Bolig as		Målestokk	Dato	12.11.21
Fossekalveien 7		Tegnet	el	
Perspektiver		Arkstørrelse	Prosjektnr.	1759
		Tegningsnr.		Rev.
		A601		B

sivilarkitekt MNAL

Einar Martin Lundstad

Askveien 135, 3519 Hønefoss

mob 928 04 009

einarmartin.lundstad@gmail.com