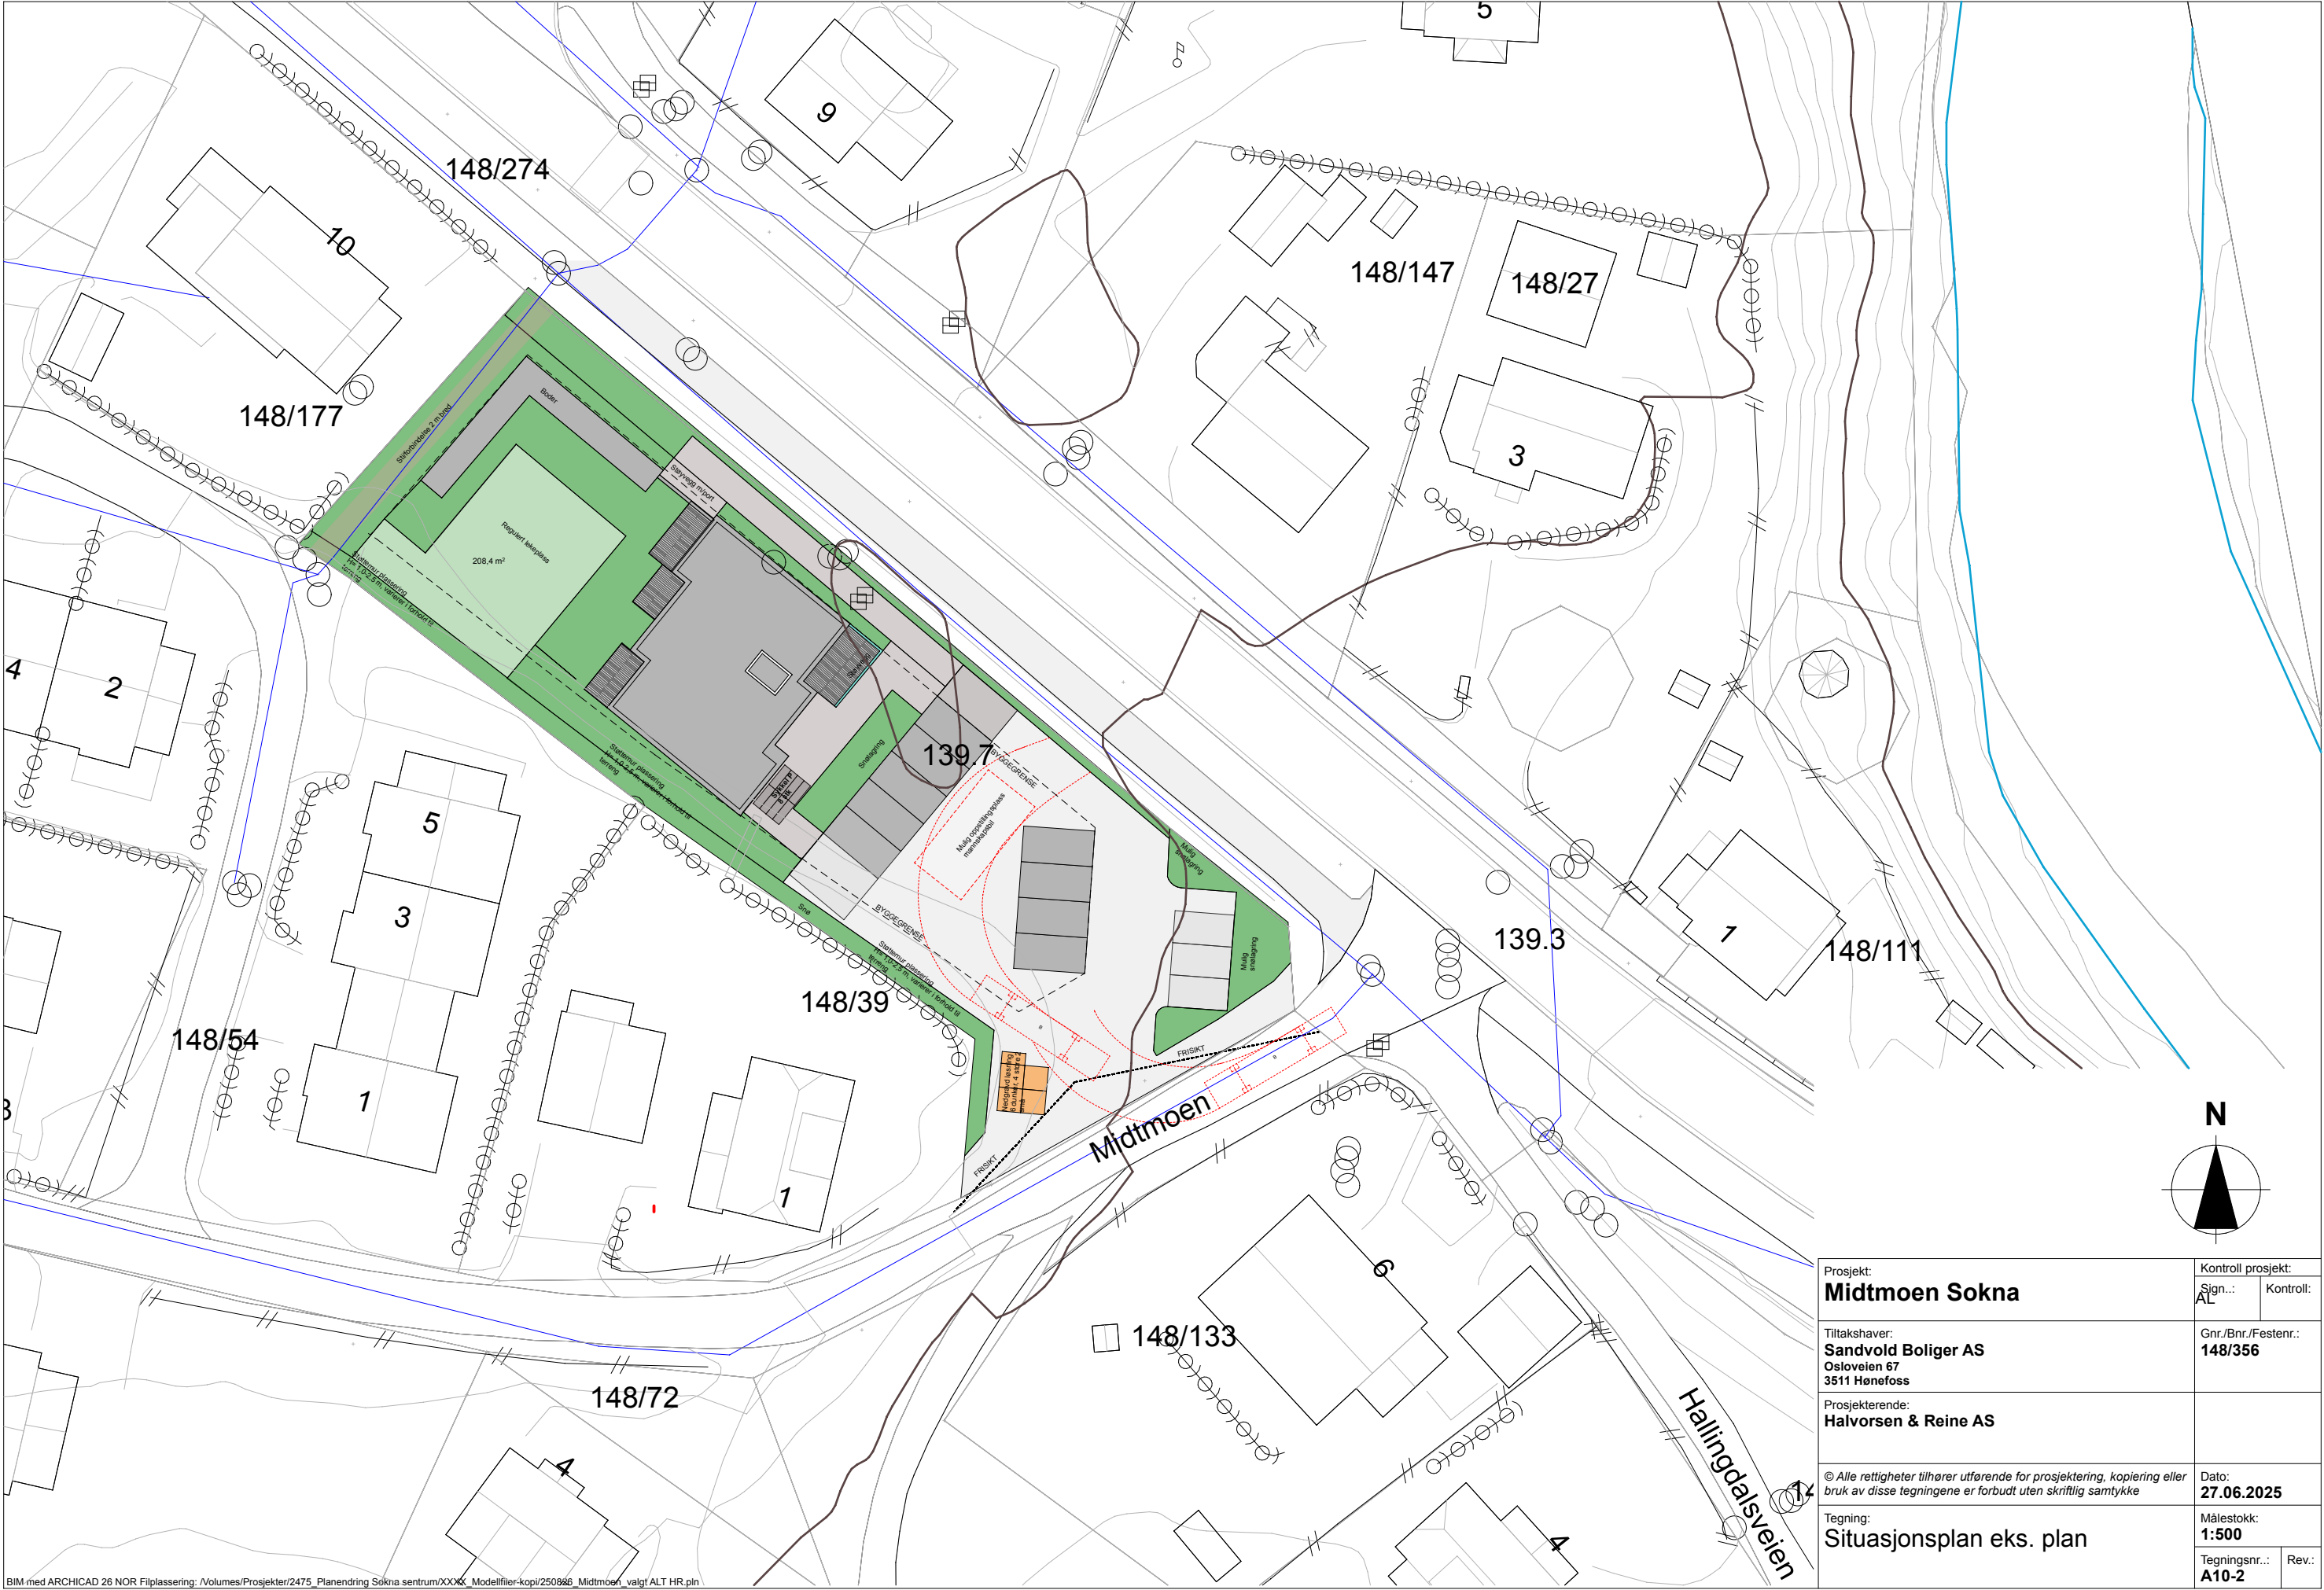


Prosjekt: Midtmoen Sokna		Kontroll prosjekt: Sign.: AL Kontroll:	
Tiltakshaver: Sandvold Boliger AS Osloveien 67 3511 Hønefoss		Gnr./Bnr./Festnr.: 148/356	
Prosjekterende: Halvorsen & Reine AS			
© Alle rettigheter tilhører utførende for prosjektering, kopiering eller bruk av disse tegningene er forbudt uten skriftlig samtykke		Dato: 27.06.2025	
Tegning: Situasjonsplan eks. plan		Målestokk: 1:500	
		Tegningsnr.: A10-2	Rev.: