

Tegningsnummer: TX -- 101		Revisjon:
Rev.	Tekst	Rev. dato Kontr.

- Etappe 1
- Skrotmasser/avdekningsmasser
- Lager ferdigprodukter
- Sedimenteringsbasseng
- Vegetasjonsskjerm
- Uttaksgrense
- Driftsretning
- Vertikalsnitt
- Pall
- Sikring
- Konsesjonsområde
- Områdegrense fra KP

SØKNAD

Prosjekt: **Driftskonsesjon Djupedal**
 Oppdragsgiver: **Sokna Sand og Pukk AS**


Uttakskart
 Plan for etappe 1

Koordinatsystem: Eurer89, UTM sone 32, høydegrunnlag NN2000

Oppdragsleder: AHJ	Tegn: VD	Målestokk: 1:1000	A1
Oppdragsnr: 622933-01	Kontr: AHJ	Dato: 07.11.2019	

Tegn nr: **TX -- 101**

Fag Type Ekg. Løpnr.

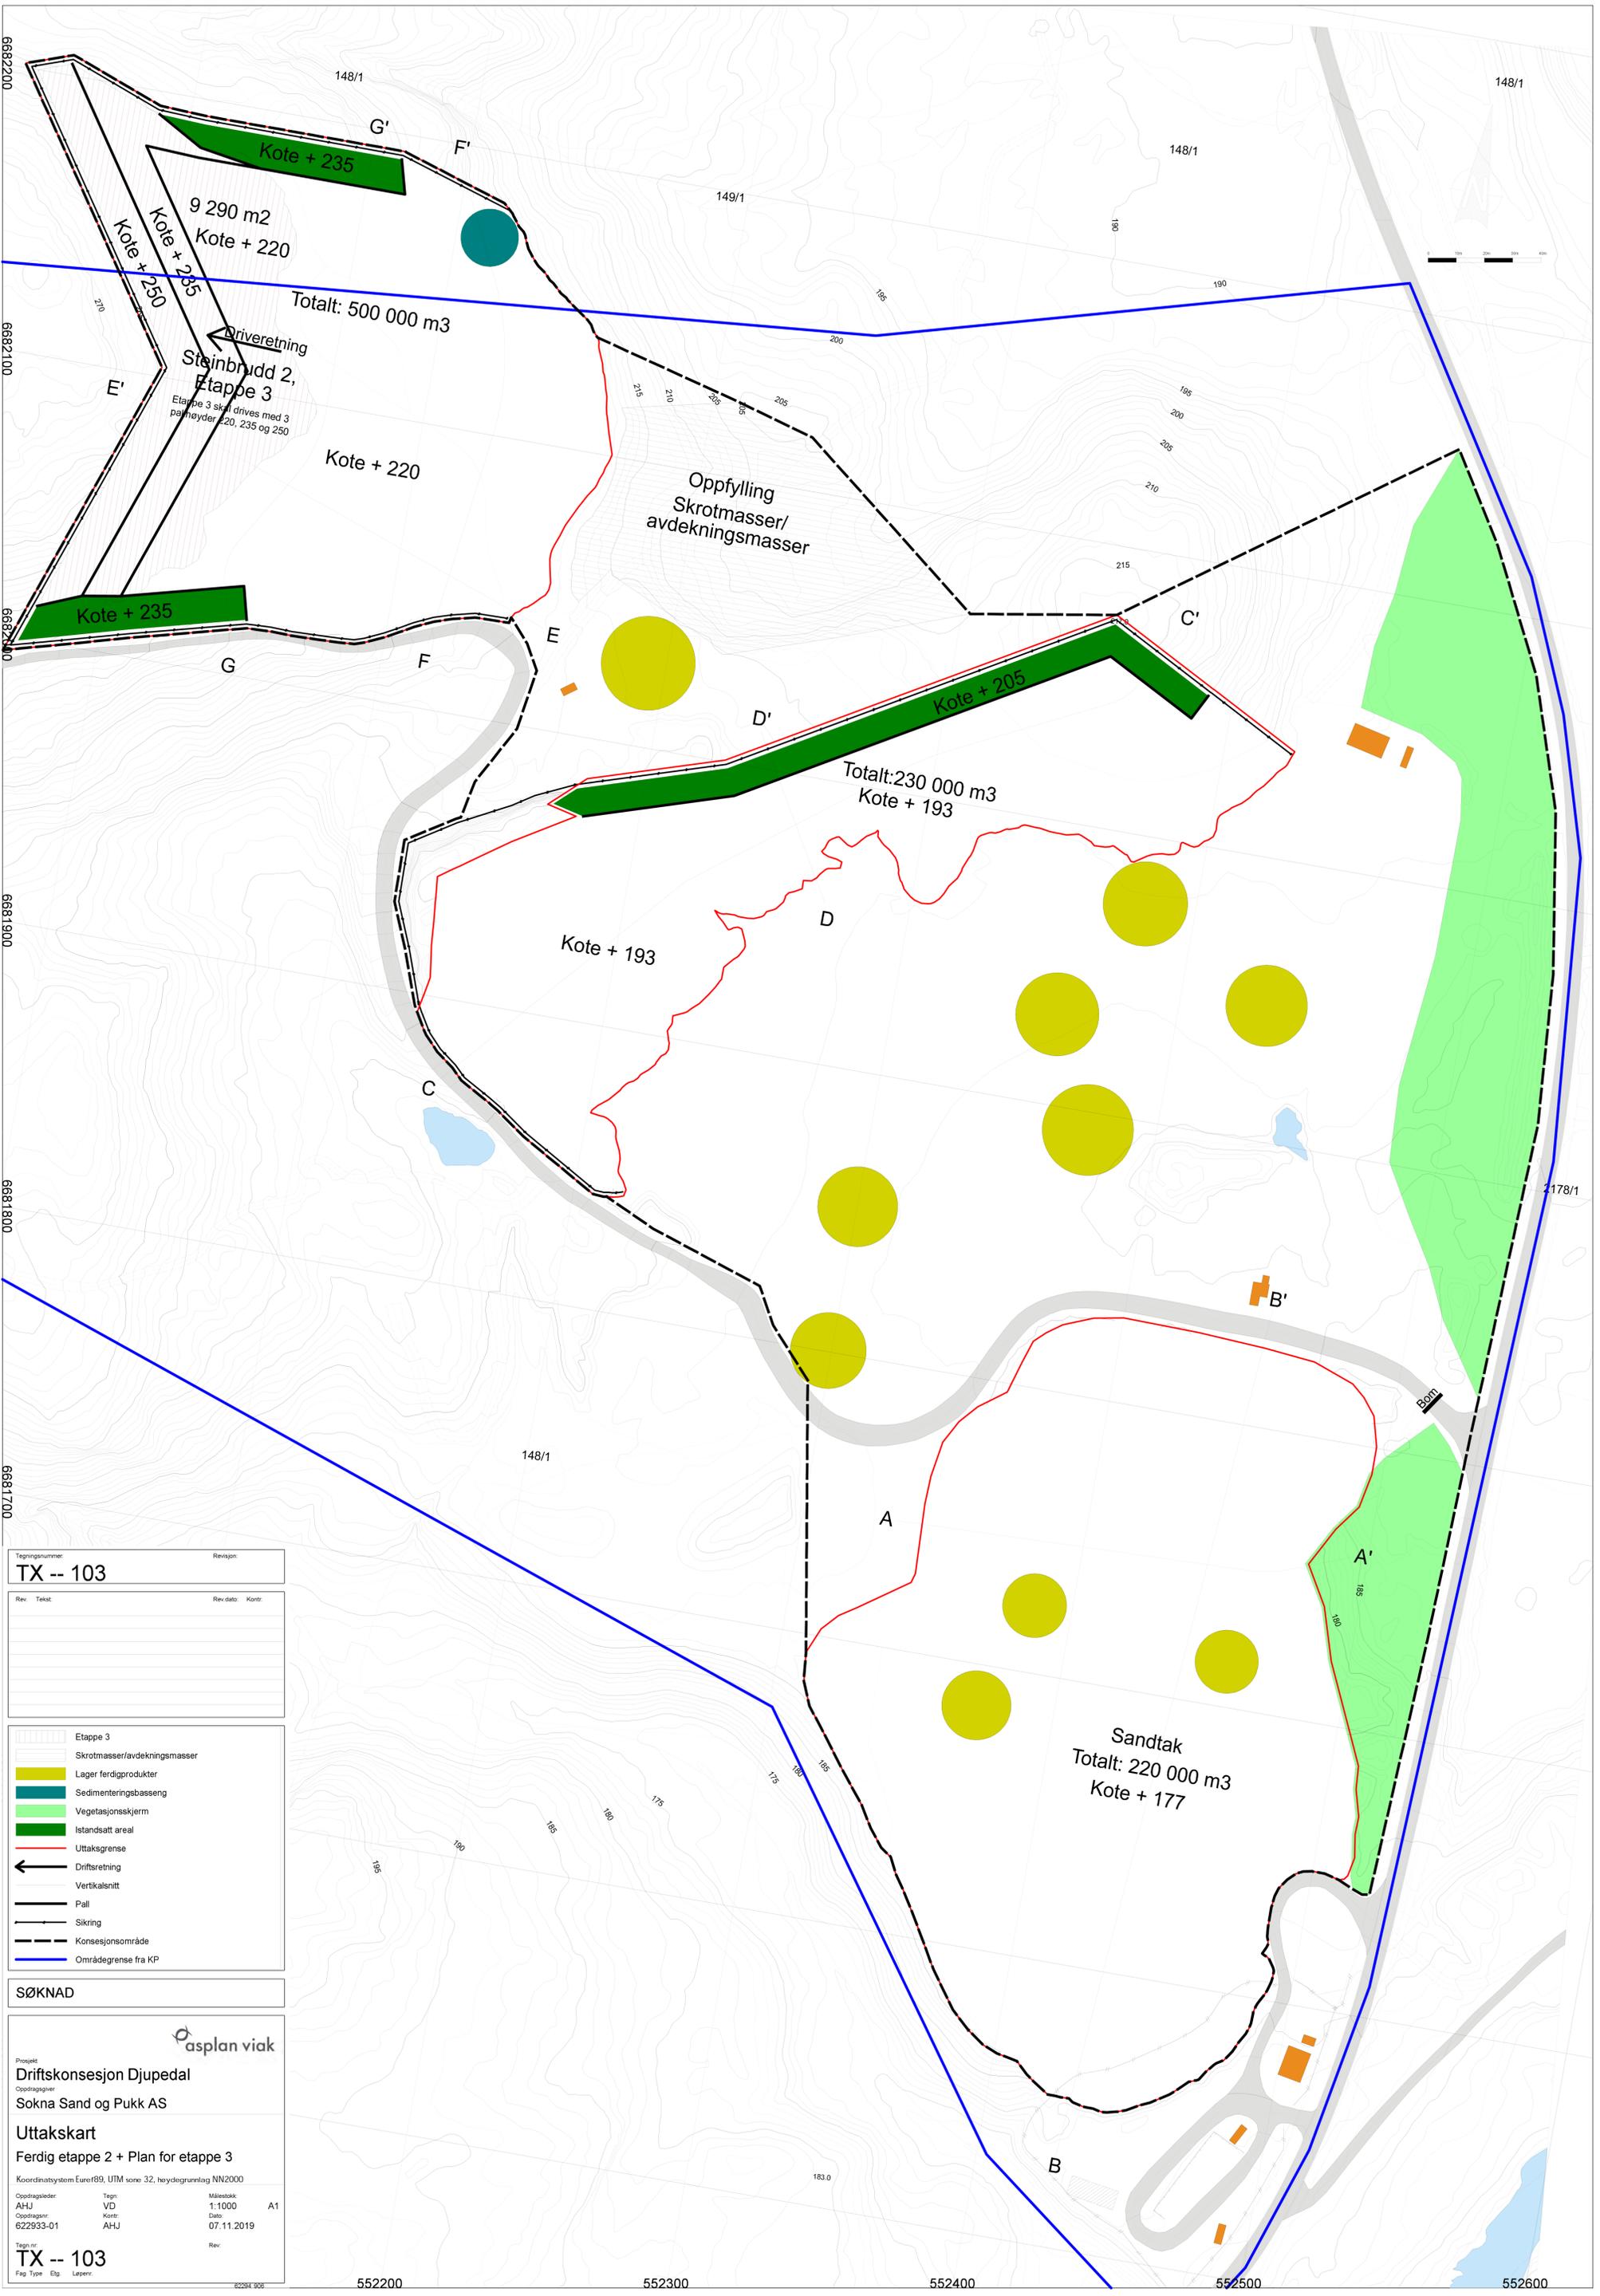

Tegningsnummer: TX -- 103		Revisjon:
Rev.	Tekst	Rev. dato Kontr.

- Etappe 3
- Skrotmasser/avdekningsmasser
- Lager ferdigprodukter
- Sedimenteringsbasseng
- Vegetasjonsskjerm
- Istandsatt areal
- Uttaksgrense
- Driftsretning
- Vertikalsnitt
- Pall
- Sikring
- Konesjonsområde
- Områdegrense fra KP

SØKNAD

asplan viak

Prosjekt: **Driftskonsesjon Djupedal**
 Oppdragsgiver: **Sokna Sand og Pukk AS**


Uttakskart
 Ferdig etappe 2 + Plan for etappe 3

Koordinatsystem: Eurer89, UTM sone 32, høydegrunnlag NN2000

Oppdragsleder: AHJ	Tegn: VD	Målestokk: 1:1000	A1
Oppdragsnr: 622933-01	Kontor: AHJ	Dato: 07.11.2019	

Tegn nr: **TX -- 103**

Fag Type Etp. Løpnr.

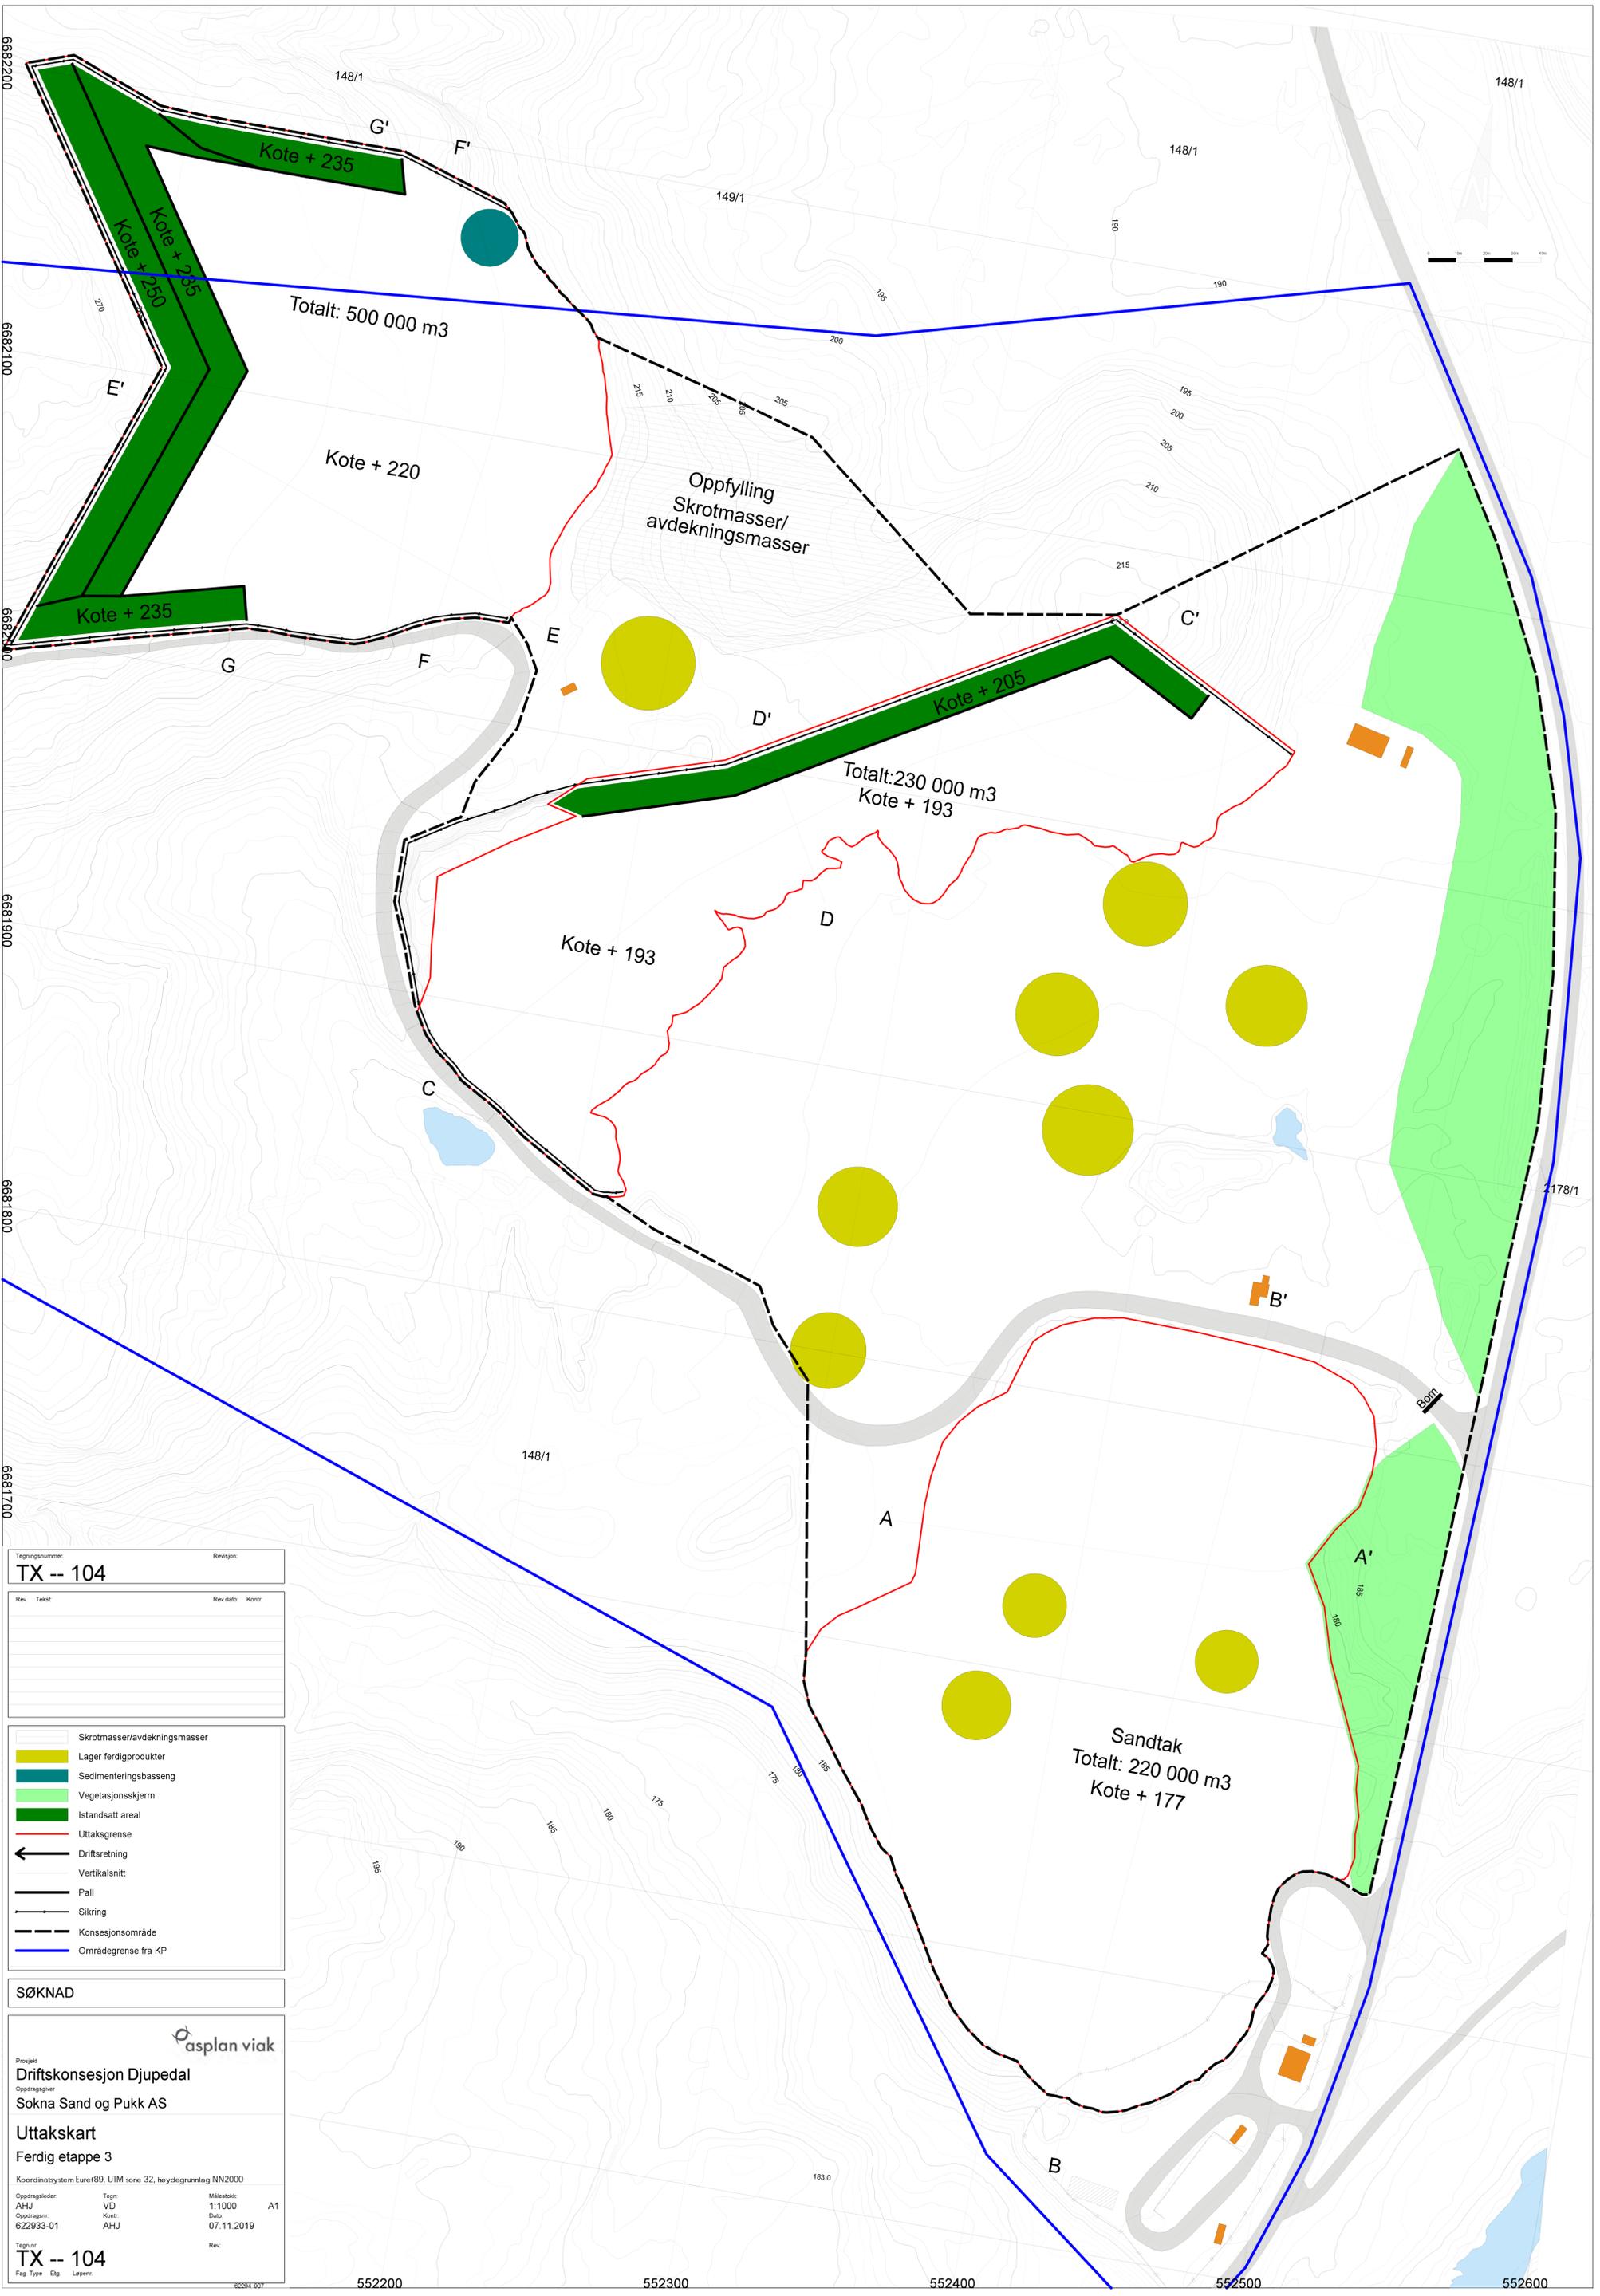

Tegningsnummer: **TX -- 104** Revisjon:

Rev.	Tekst	Rev. dato	Kontr.

- Skrotmasser/avdekningsmasser
- Lager ferdigprodukter
- Sedimenteringsbasseng
- Vegetasjonsskjerm
- Istandsatt areal
- Uttaksgrense
- Driftsretning
- Vertikalsnitt
- Pall
- Sikring
- Konesjonsområde
- Områdegrense fra KP

SØKNAD

asplan viak

Prosjekt: **Driftskonsesjon Djupedal**
 Oppdragsgiver: **Sokna Sand og Pukk AS**

Uttakskart
 Ferdig etappe 3


Koordinatsystem Eurer89, UTM sone 32, høydegrunnlag NN2000

Oppdragsleder: AHJ	Tegn: VD	Målestokk: 1:1000	A1
Oppdragsnr: 622933-01	Kontr: AHJ	Dato: 07.11.2019	

Tegn nr: **TX -- 104** Rev:

Fag Type Etp. Løpnr.

552200 552300 552400 552500 552600

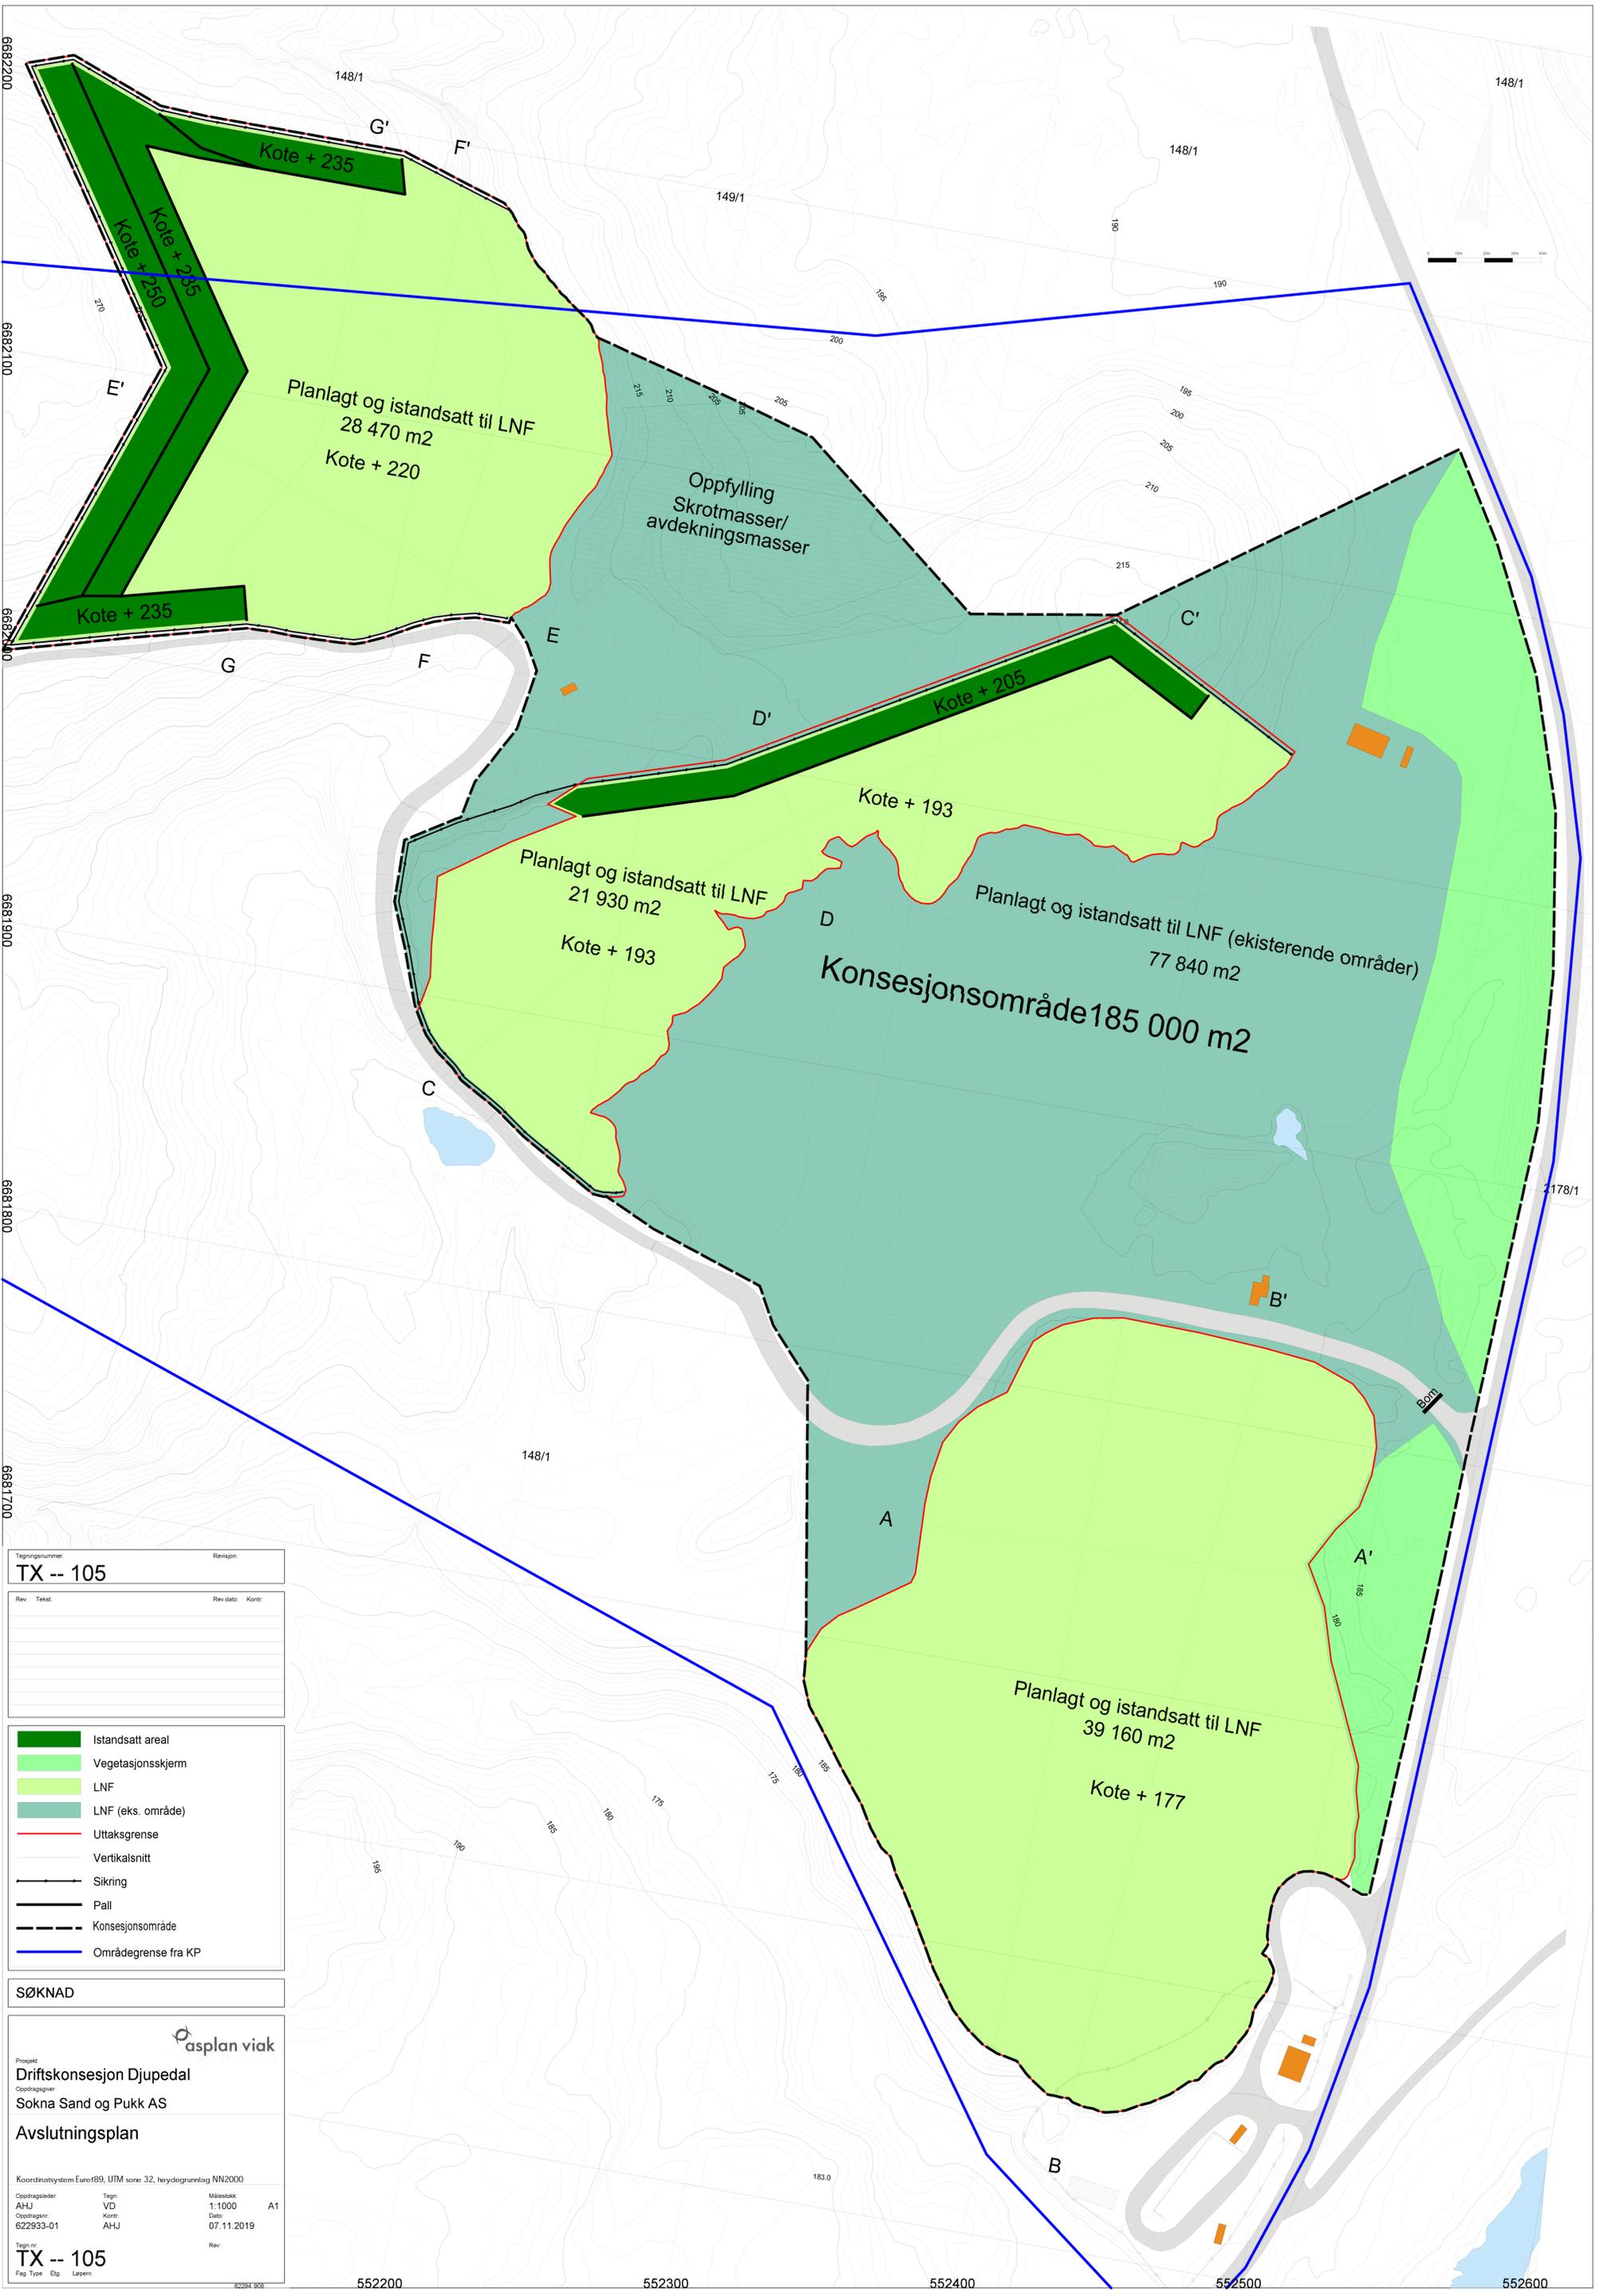

Tegningsnummer		Revisjon	
TX -- 105			
Rev.	Tekst	Rev. dato	Kontr.

- Istandsatt areal
- Vegetasjonsskjerm
- LNF
- LNF (eks. område)
- Uttaksgrense
- Vertikalsnitt
- Sikring
- Pall
- Konsesjonsområde
- Områdegrense fra KP

SØKNAD

asplan viak

Prosjekt
Driftskonsesjon Djupedal
 Oppdragsleder
 Sokna Sand og Pukk AS


Avslutningsplan

Koordinatsystem Eurer89, UTM sone 32, høydegrunnlag NN2000

Oppdragsleder:	Tegn:	Målestokk:	A1
AHJ	VD	1:1000	
622933-01	Kontr.:	07.11.2019	


Tegn nr.
TX -- 105

Fag Type Etp. Løpnr.

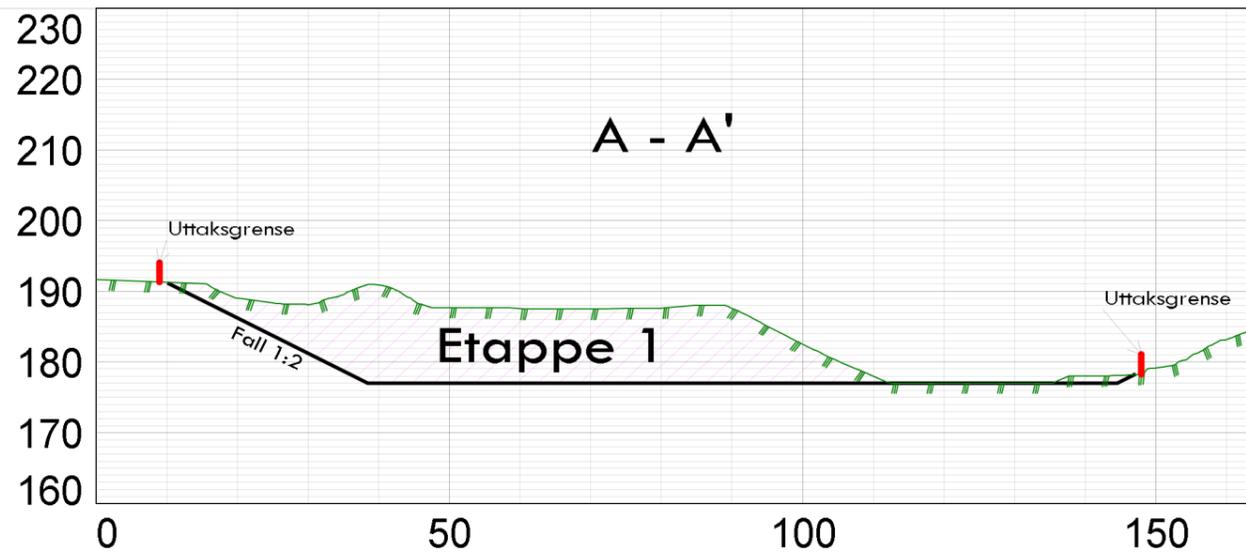



Tegnforklaring

	Etappe 1
	Konsesjonsområde
	Uttaksgrense
	Sikring
	Eksisterende terreng

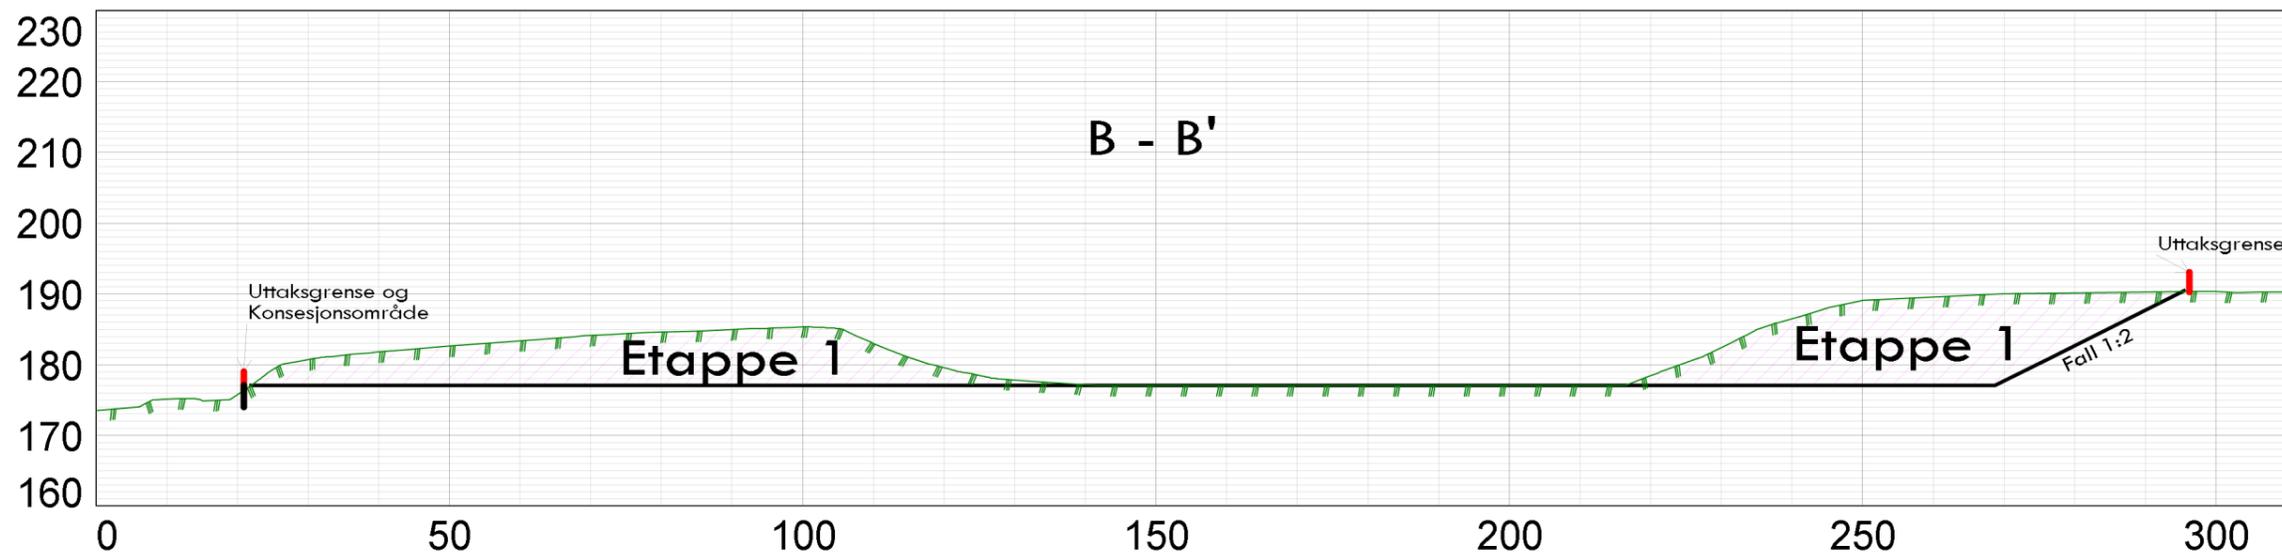

Koordinatsystem Euref89, UTM sone 32, høydegrunnlag NN2000

		SØKNAD		Rev.	Tekest.	Rev.dato:	Kontr:
Prosjekt	Driftskonsesjon Djupedal	Vertikale profiler		Oppdragsleder:	AHJ	Tegn:	VD
Oppdragsgiver	Sokna Sand og Pukk AS	Etappevis plan		Målestokk:	1:1000	Ark:	A3
		A - A' og B - B'		Oppdragsnr:	622933-01	Kontr:	AHJ
				Kontr2:		Dato:	07.11.2019
						Tegn.nr:	TX -- 107
						Fag Type	Etg
						Lapenr	


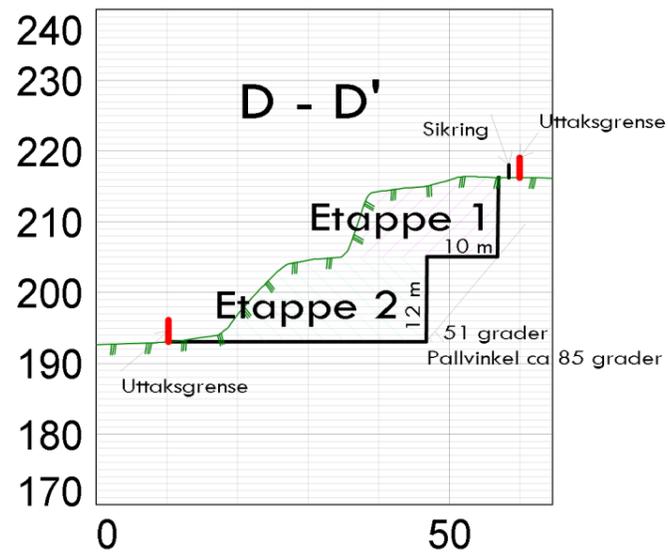
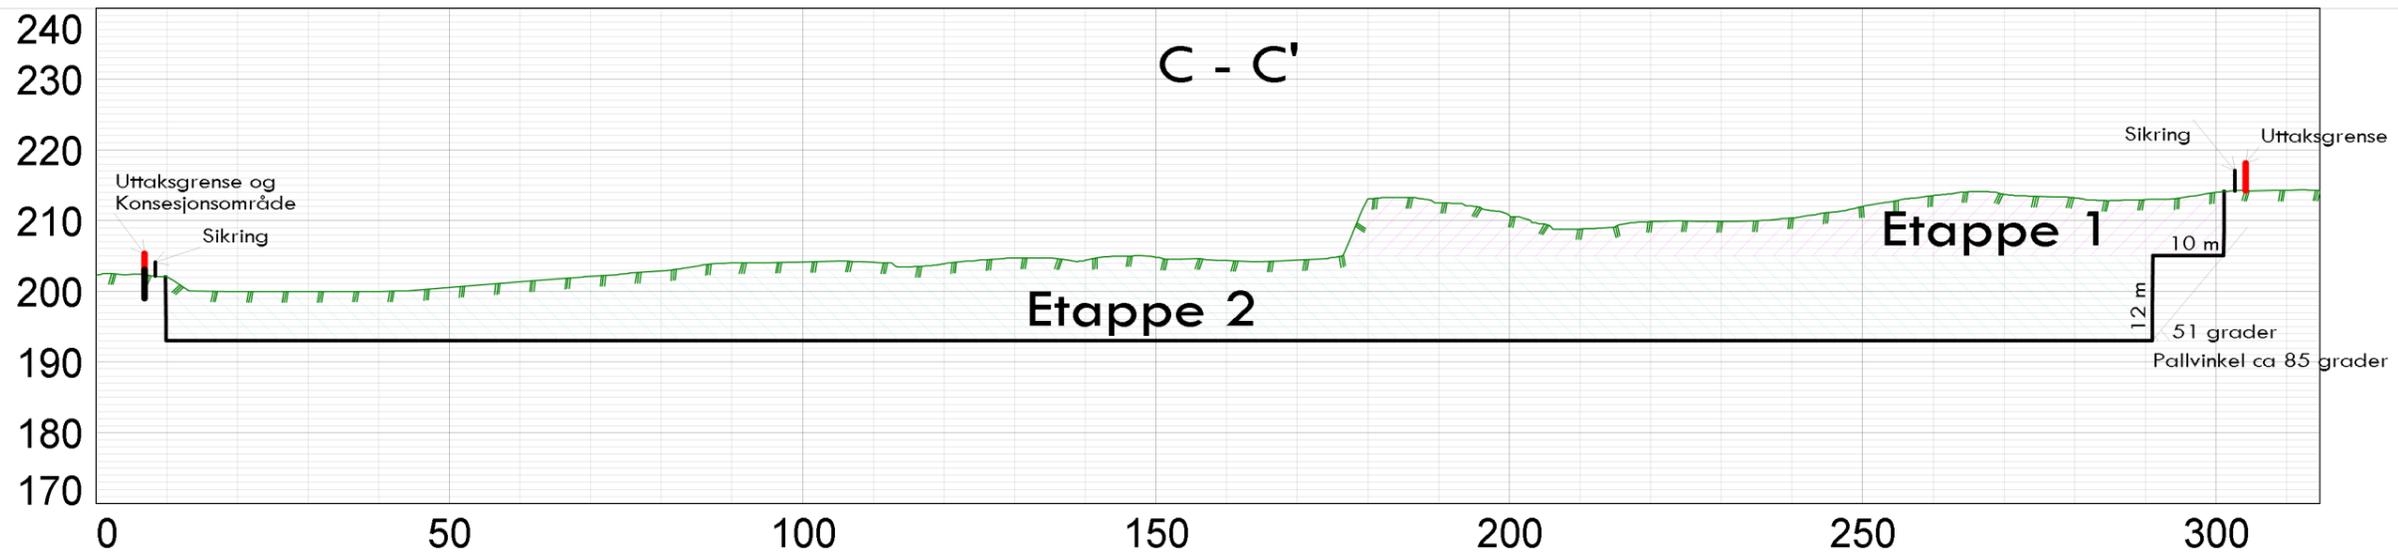


Tegnforklaring

- Etappe 1
- Etappe 2
- Konsesjonsområde
- Uttaksgrense
- Sikring
- Eksisterende terreng

Koordinatsystem Euref89, UTM sone 32, høydegrunnlag NN2000

SØKNAD		Rev.	Tekest.	Rev.dato:	Kontr:
Prosjekt Driftskonsesjon Djupedal Oppdragsleder AHJ Oppdragsnr. 622933-01	Vertikale profiler Etappevis plan C - C' og D - D'	Tegn: VD Kontr: AHJ	Målestokk: 1:1000 Kontr2: AHJ	Ark: A3 Tegn.nr: TX -- 108 Fag Type: Etg Laper	Rev: 07.11.2019

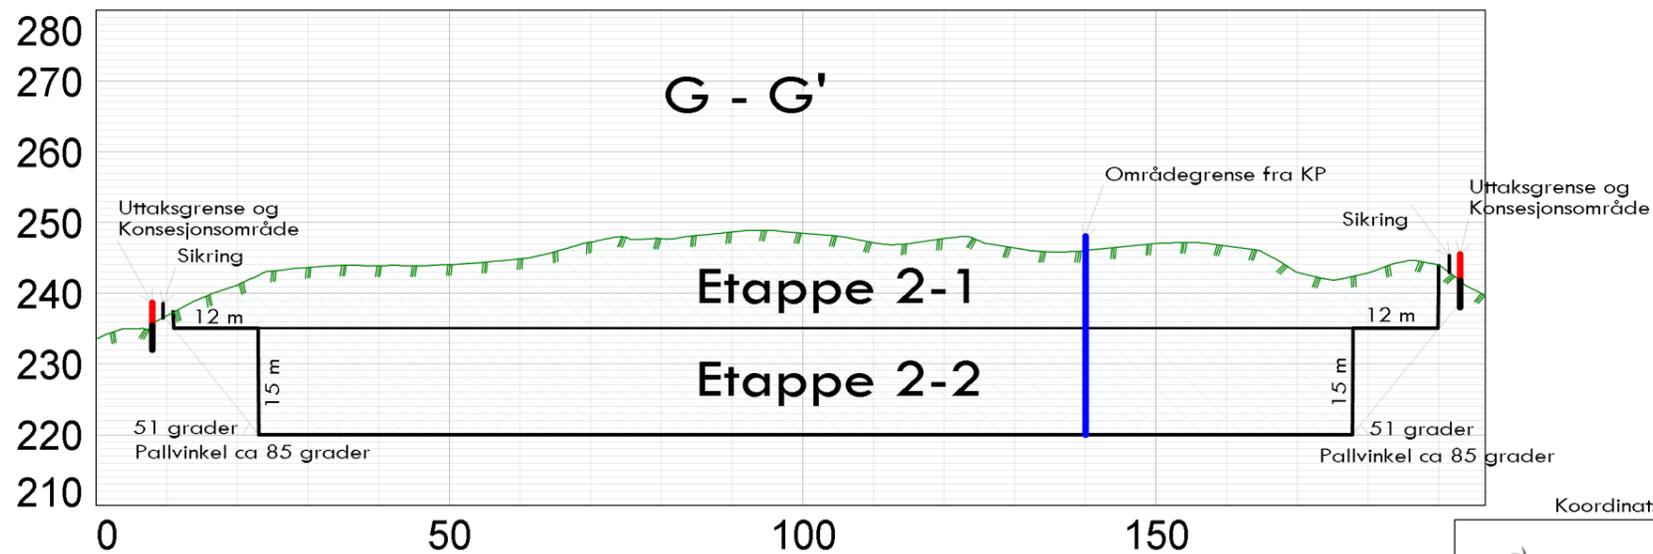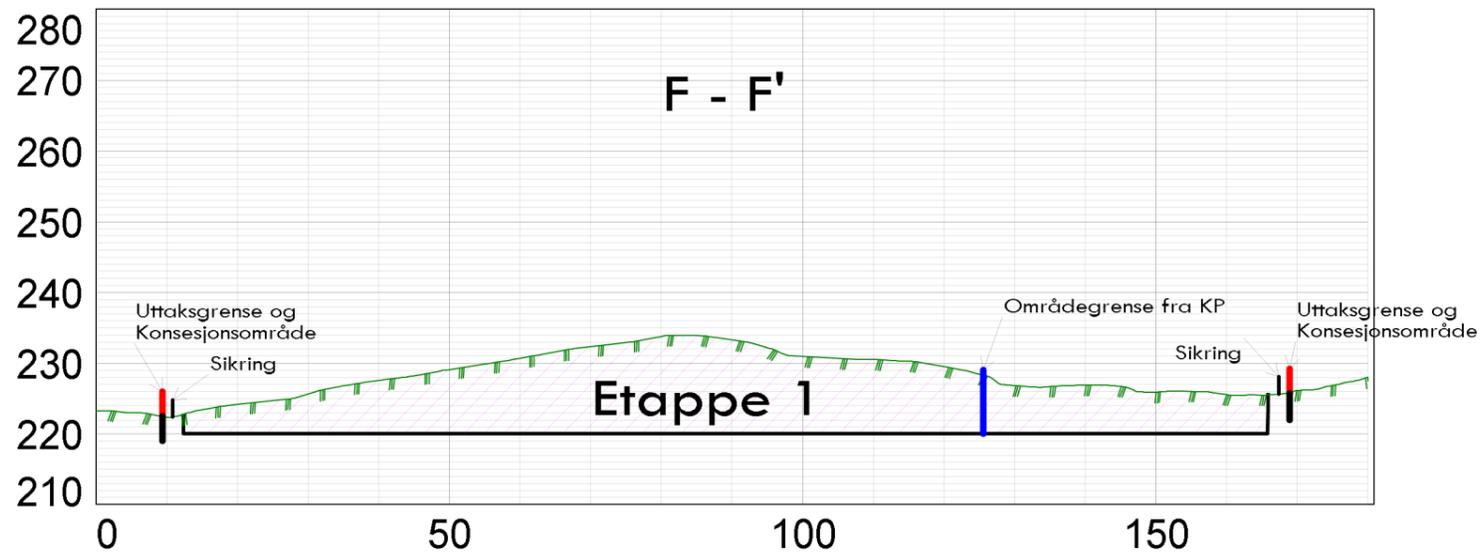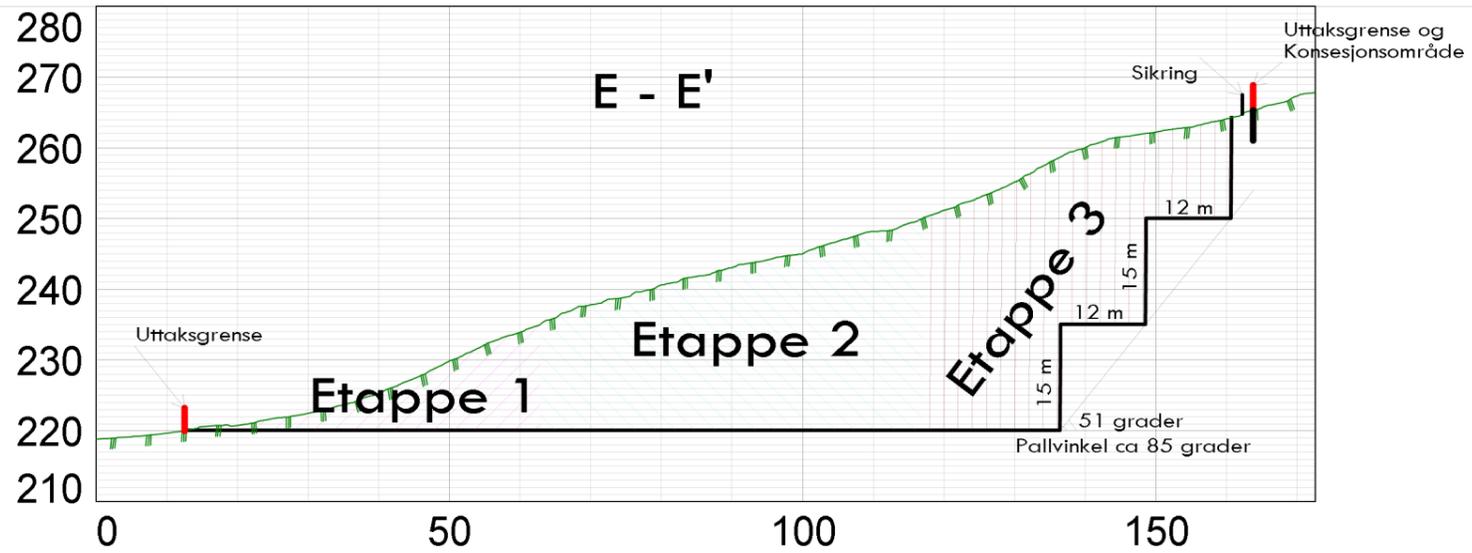

Tegnforklaring

- Etappe 1
- Etappe 2
- Etappe 3
- Konesjonsområde
- Uttaksgrense
- Områdegrense fra KP
- Sikring
- Eksisterende terreng

Koordinatsystem Euref89, UTM sone 32, høydegrunnlag NN2000



SØKNAD

Prosjekt
Driftskonsesjon Djupedal
Oppdragsgiver
Sokna Sand og Pukk AS

Vertikale profiler
Etappevis plan
E - E', F - F', G - G' og H - H'


Oppdragsleder:
AHJ
Oppdragsnr:
622933-01

Tegn:
VD
Kontr:
AHJ

Målestokk:
1:1000
Dato:
07.11.2019


Ark:
A3
Tegn.nr:
TX -- 109
Rev:

Rev. Tekst: Rev.dato: Kontr:

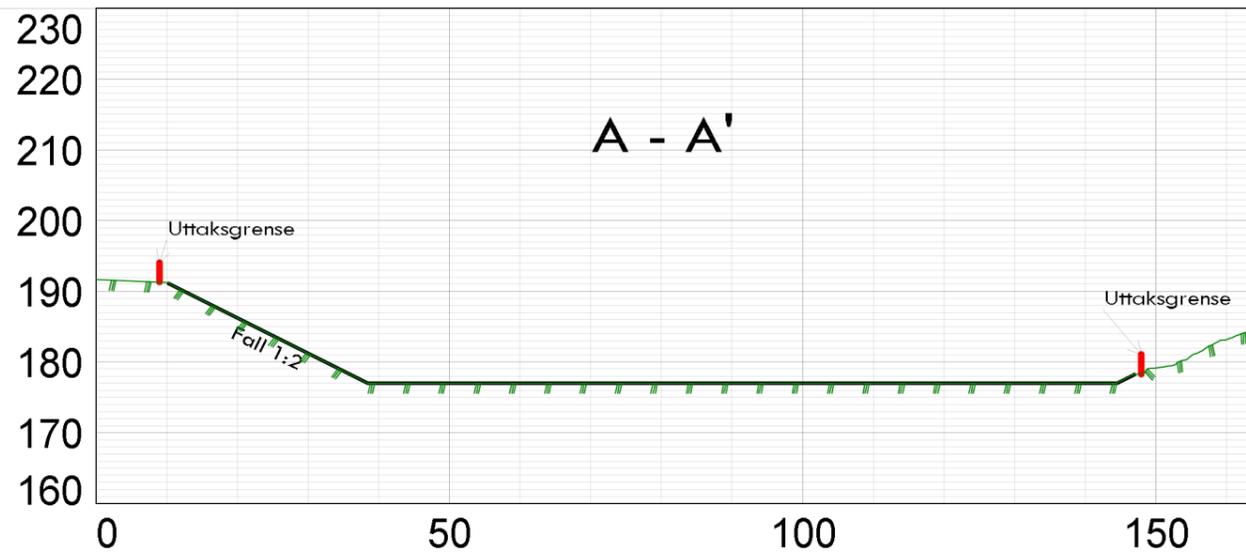

Tegnforklaring

-  Konesjonsområde
-  Uttaksgrense
-  Sikring
-  Nytt terreng

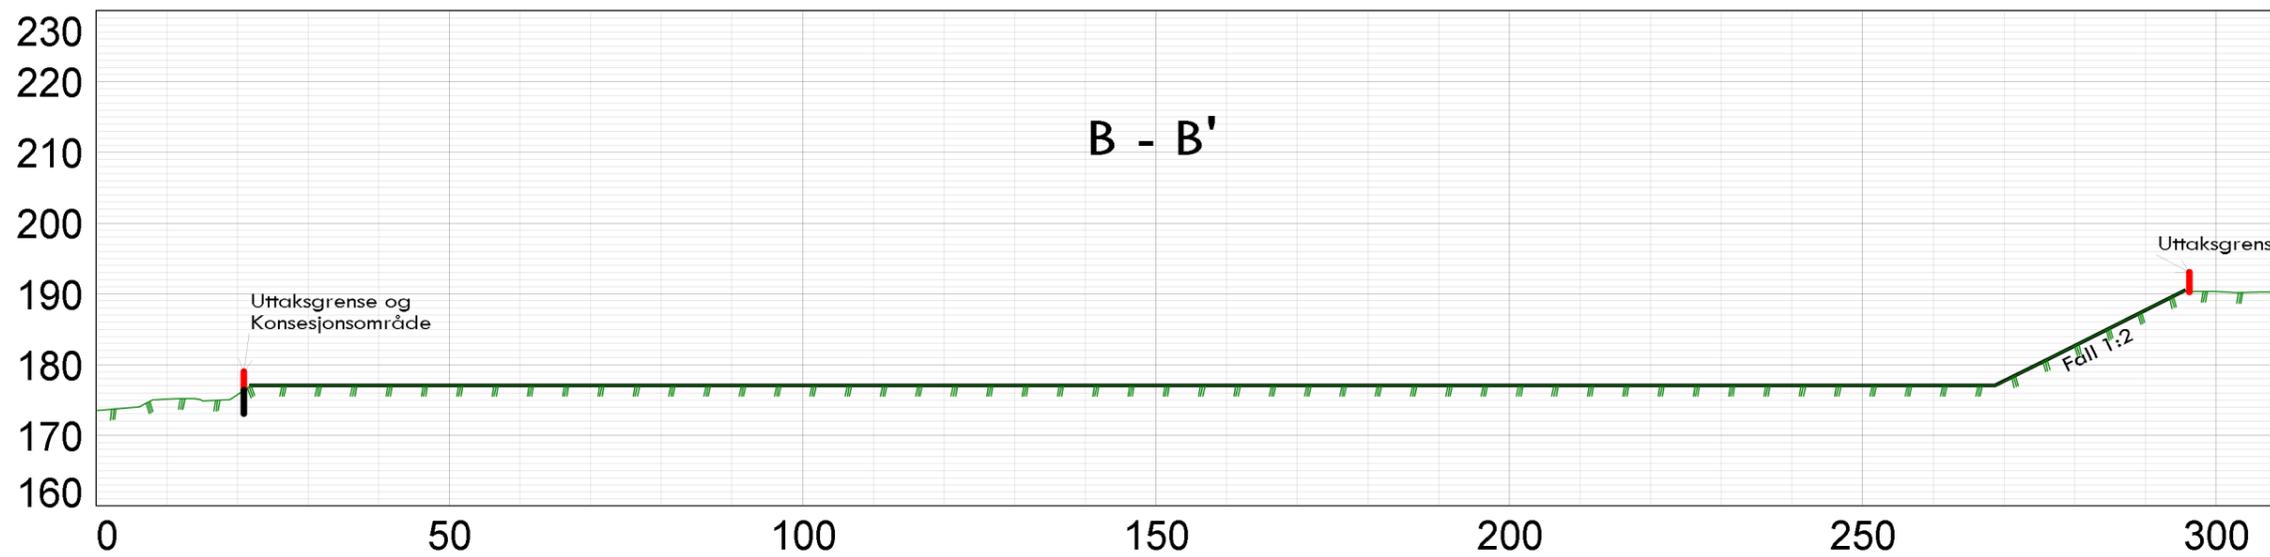

Koordinatsystem Euref89, UTM sone 32, høydegrunnlag NN2000



SØKNAD



Prosjekt
Driftskonsesjon Djupedal
Oppdragsgiver
Sokna Sand og Pukk AS

Vertikale profiler
Avslutningsplan
A - A' og B - B'

Oppdragsleder: AHJ
Oppdragsnr: 622933-01
Tegn: VD
Kontr: AHJ
Målestokk: 1:1000
Dato: 07.11.2019

Ark: A3
Tegn.nr: TX -- 110
Rev:
Fag Type: Etg Laper

Rev. Tekst: Rev.dato: Kontr:


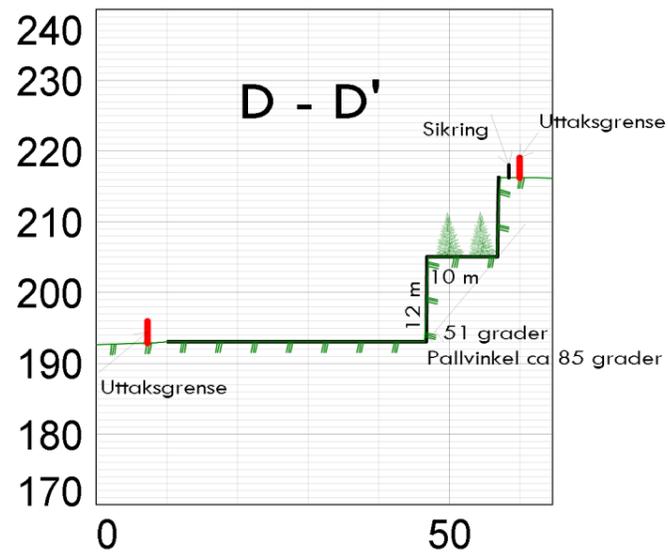
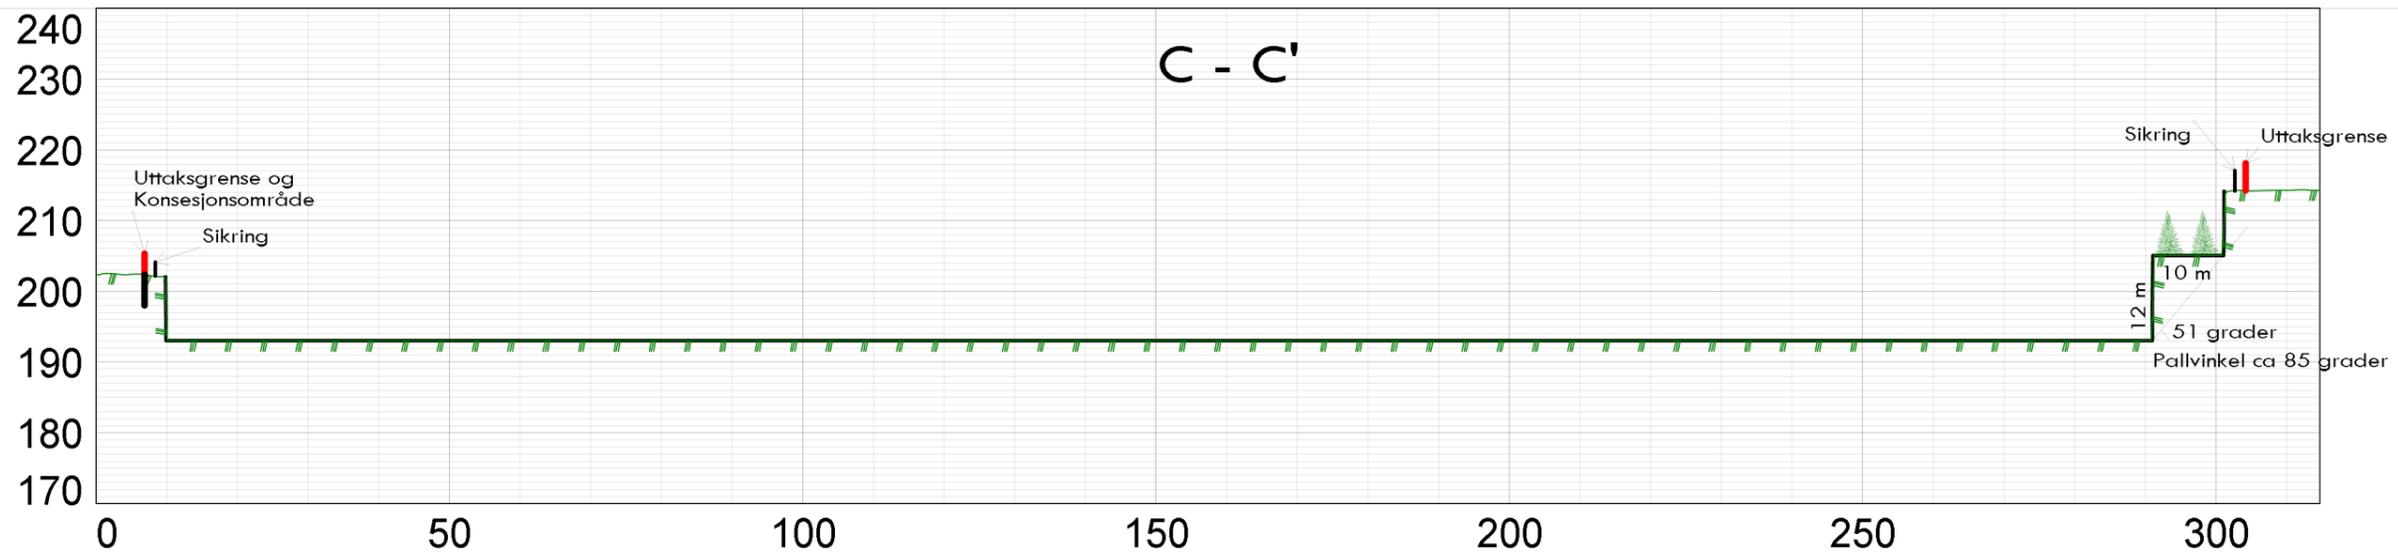


Tegnforklaring

	Konesjonsområde
	Uttaksgrense
	Sikring
	Nytt terreng

Koordinatsystem Euref89, UTM sone 32, høydegrunnlag NN2000

		SØKNAD		Rev.	Tekest.	Rev.dato:	Kontr:
Prosjekt Driftskonesjon Djupedal	Oppdragsleder: AHJ	Tegn: VD	Målestokk: 1:1000	Ark: A3	Tegn.nr: TX -- 111	Rev:	
Oppdragsgiver Sokna Sand og Pukk AS	Oppdragsnr: 622933-01	Kontr: AHJ	Kontr2:	Dato: 07.11.2019	Fag Type: Etg	Lapenr:	
Vertikale profiler Avslutningsplan C - C' og D - D'							

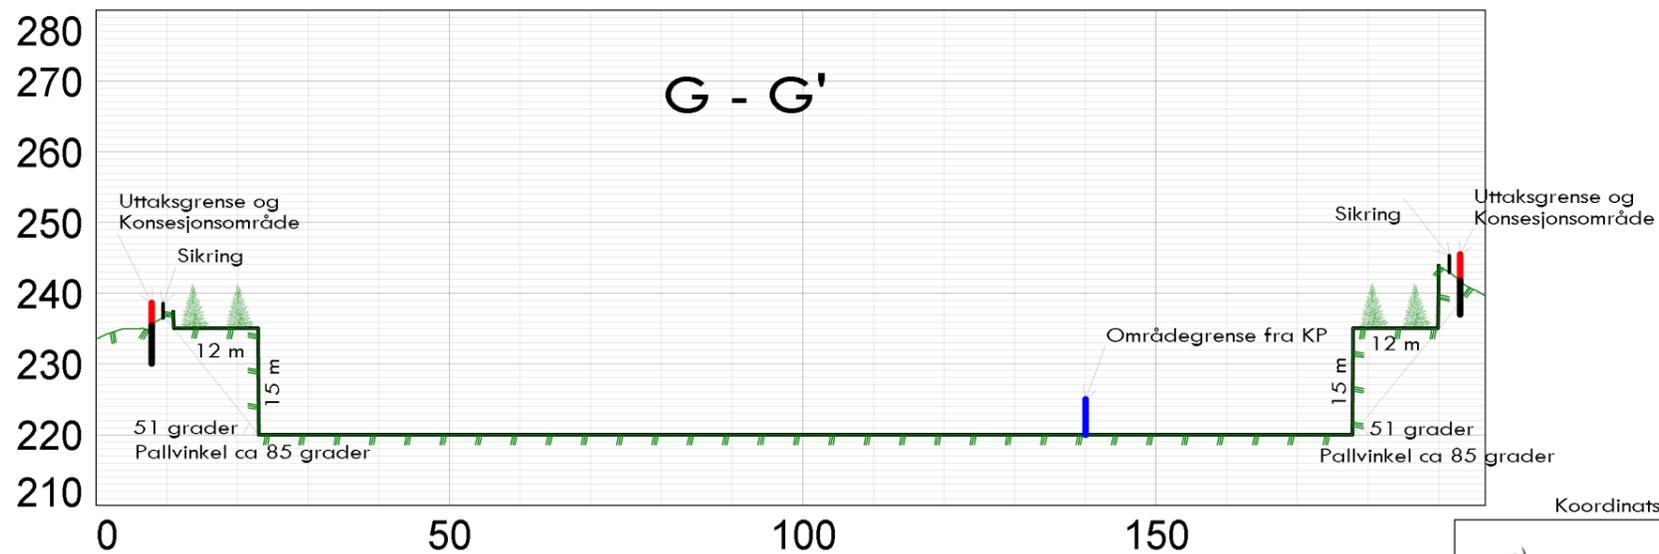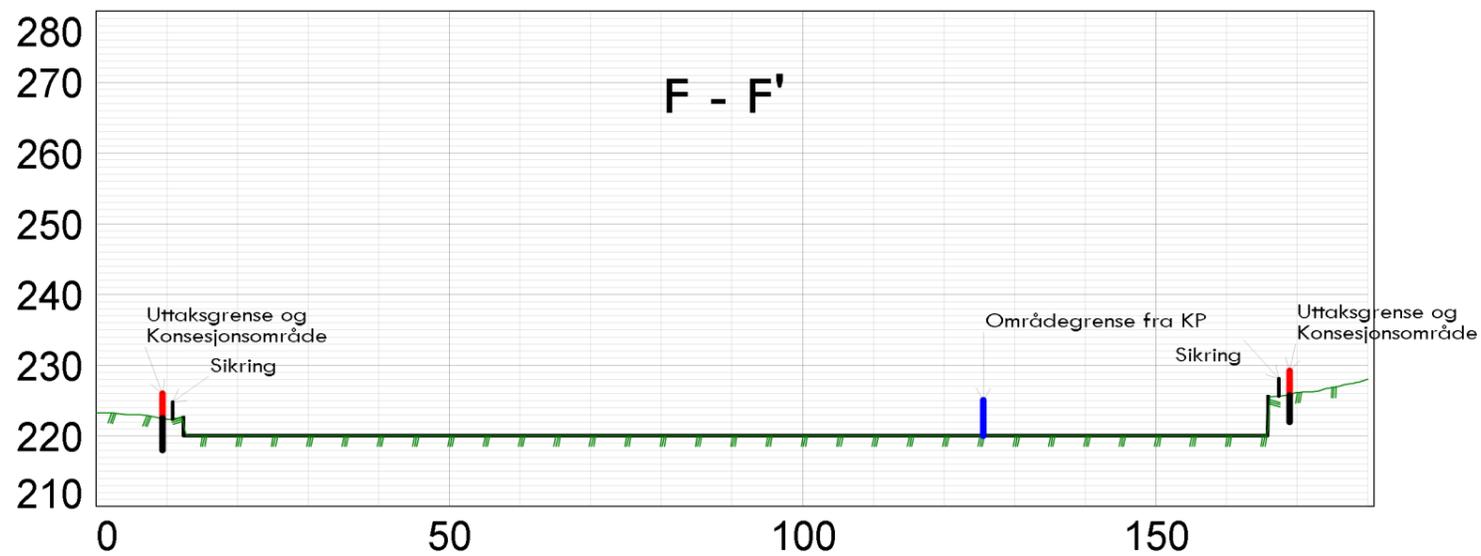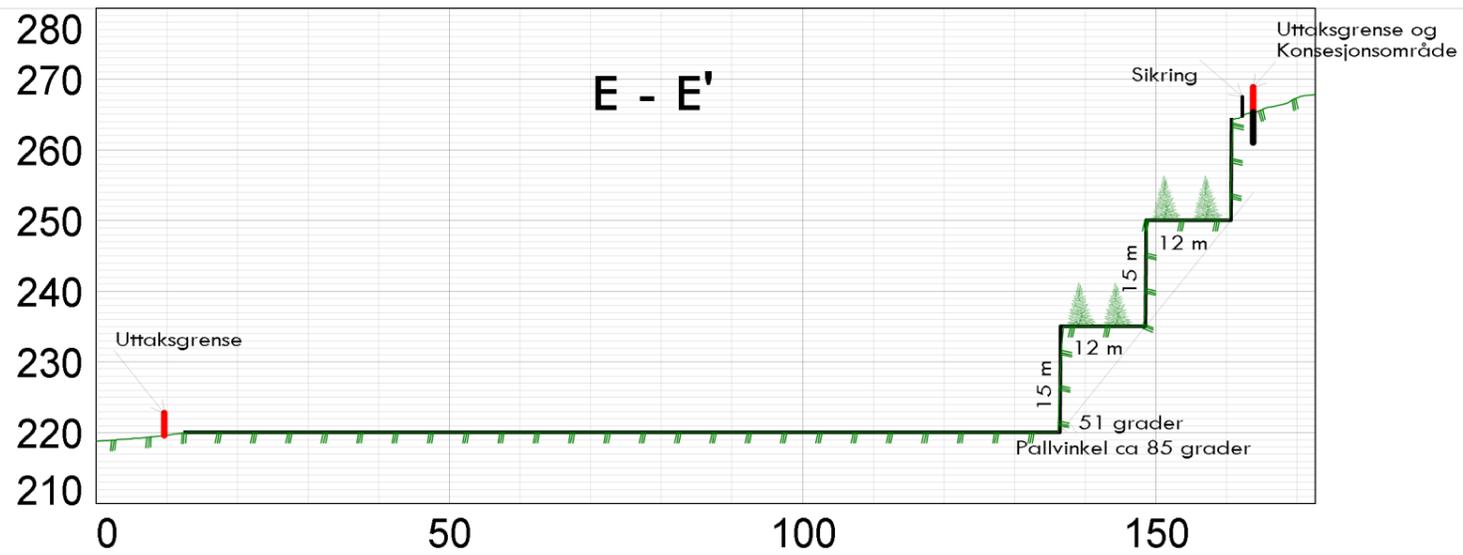

Tegnforklaring

	Konesjonsområde
	Uttaksgrense
	Områdegrense fra KP
	Sikring
	Nytt terreng

Koordinatsystem Euref89, UTM sone 32, høydegrunnlag NN2000



SØKNAD


Prosjekt
Driftskonesjon Djupedal
Oppdragsleder
Sokna Sand og Pukk AS

Vertikale profiler
Avslutningsplan
E - E', F - F', G - G' og H - H'

Oppdragsleder: AHJ
Oppdragsnr: 622933-01
Tegn: VD
Kontr: AHJ
Målestokk: 1:1000
Dato: 07.11.2019

Ark: A3
Tegn.nr: TX -- 112
Rev:
Fag Type: Etg, Laper

Rev. Tekst: Rev.dato: Kontr:

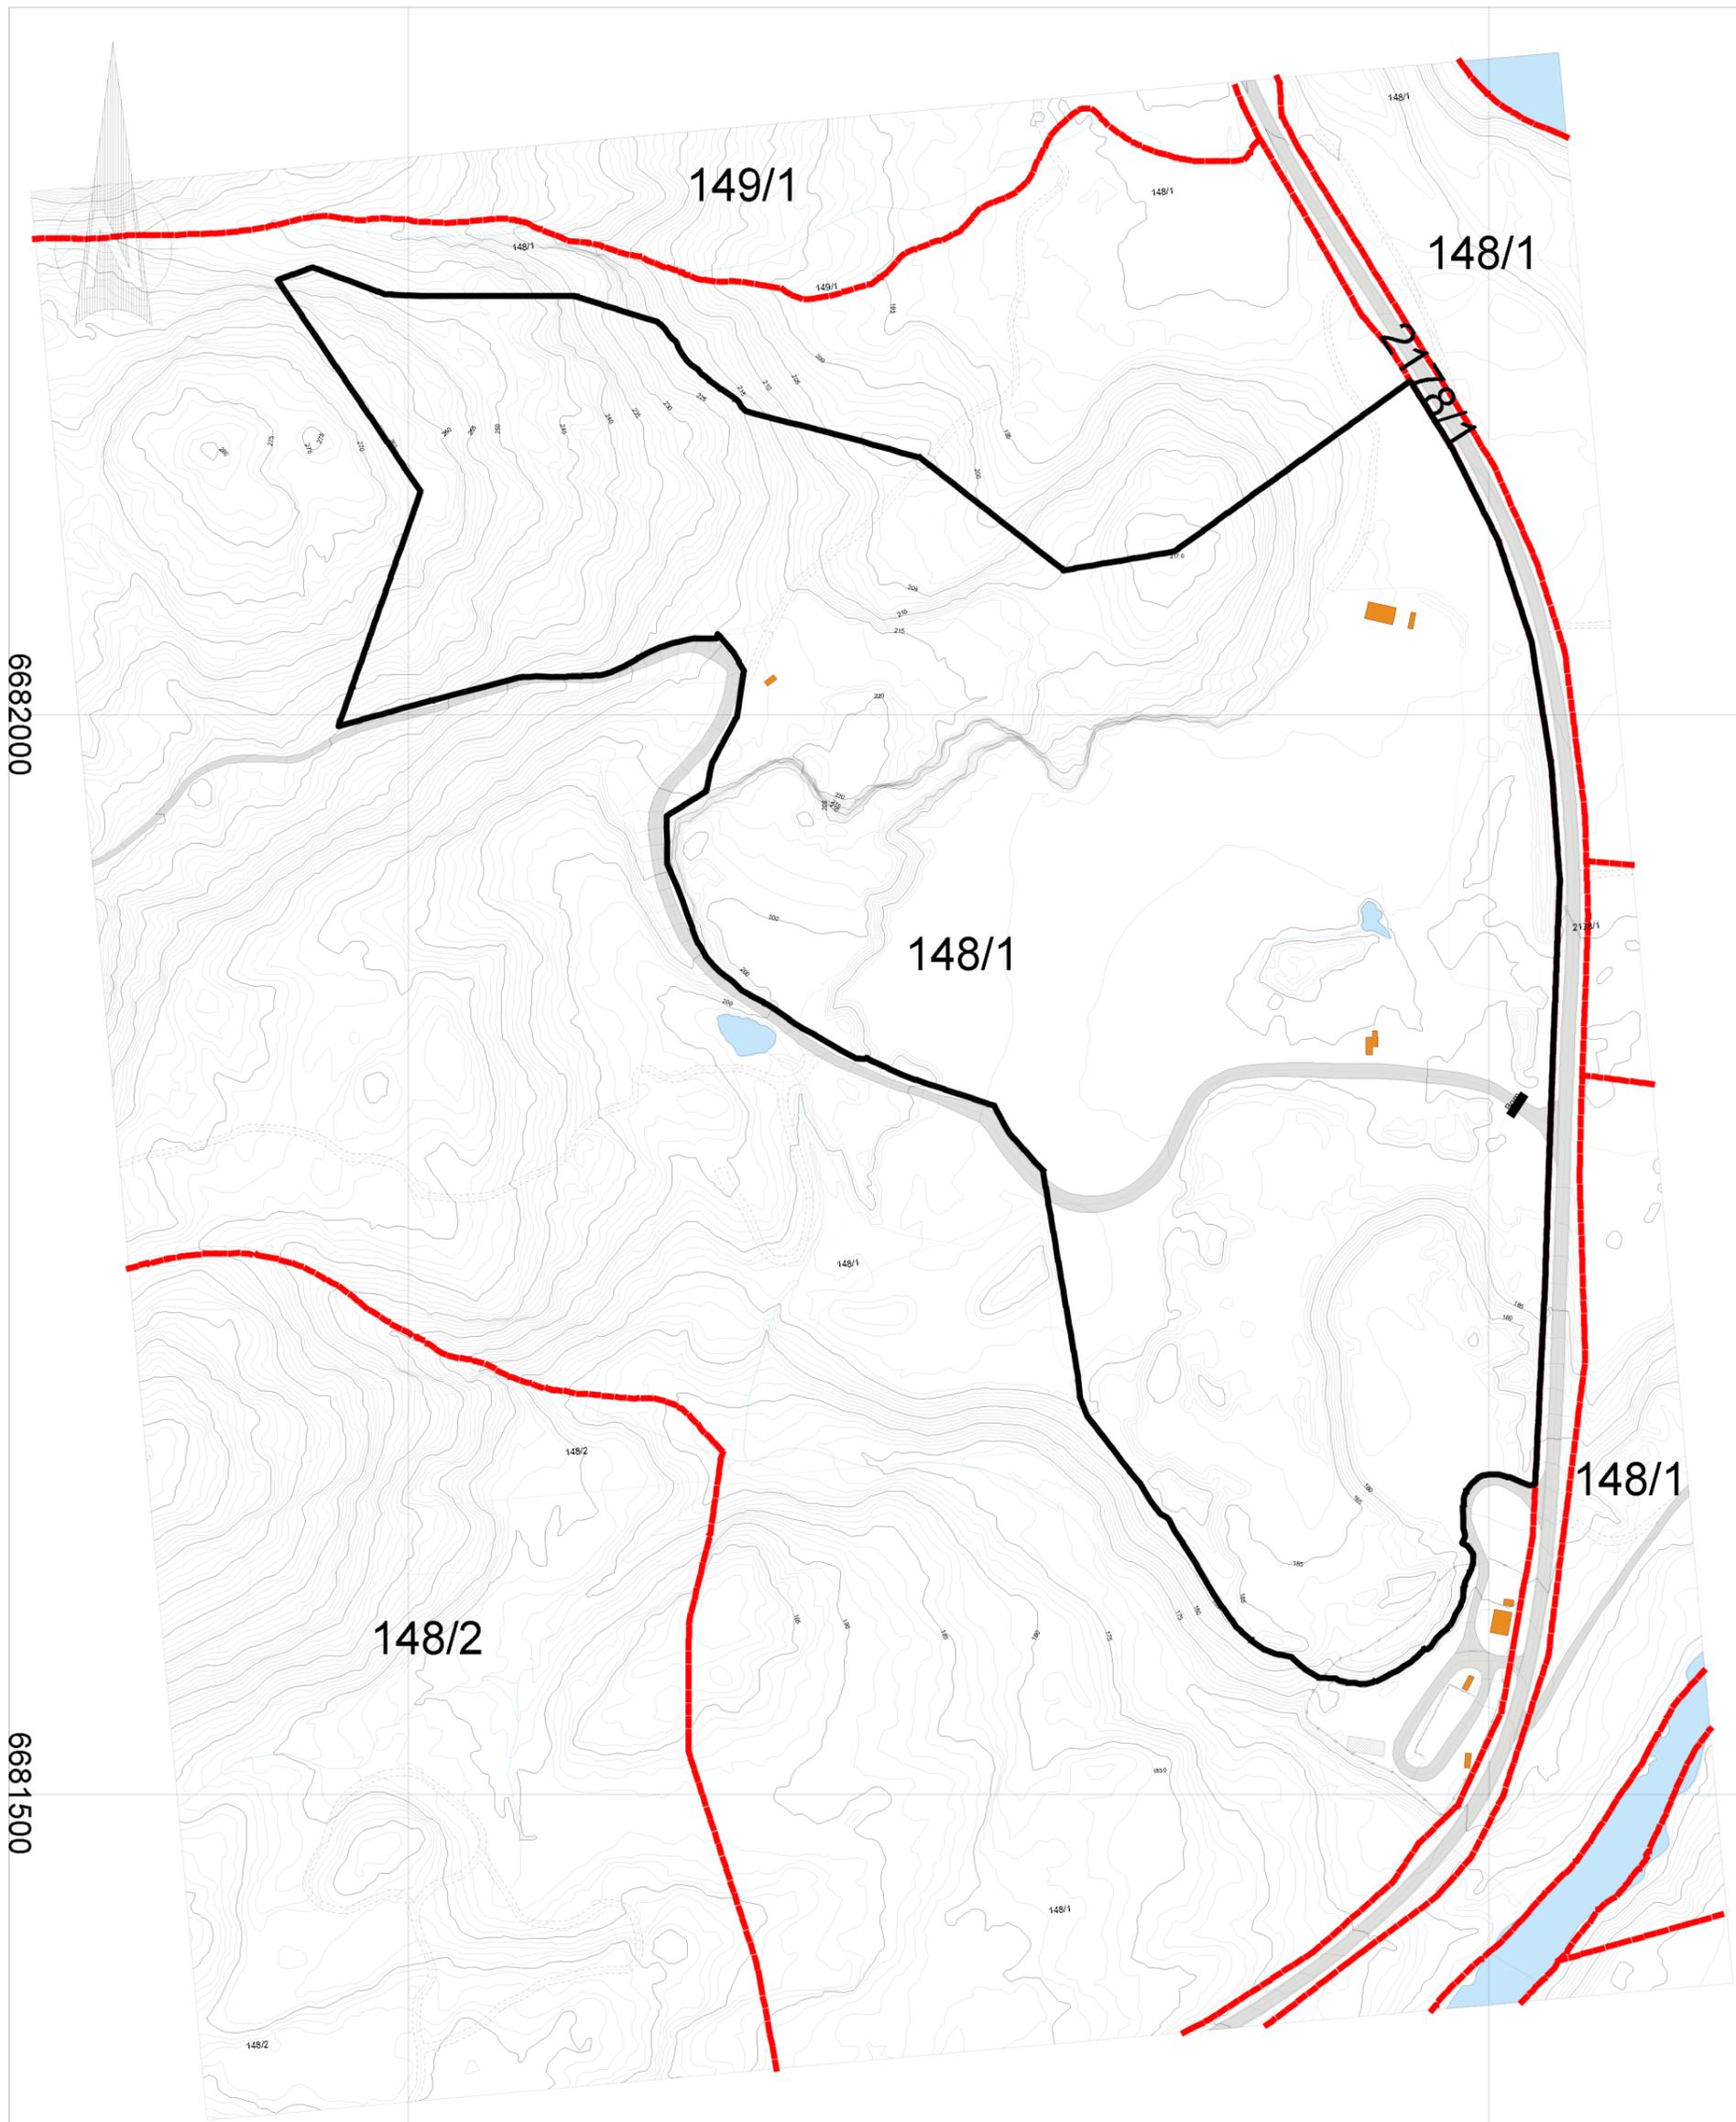

Koordinatsystem Euref89, UTM sone 32, høydegrunnlag NN2000

		Rev.	Tekst:	Rev.dat:	Kontr:
Prosjekt Driftskonsesjon Djupedal Oppdragsgiver Sokna Sand og Pukk AS	Eiendomskart	Oppdragsleder: AHJ Oppdragsnr: 622933-01	Tegner: VD Kontr.: AHJ	Målestokk: 1:3000 Dato: 07.11.2019	Ark: A3 Tegnr. nr: TX -- 113 Fag Type Etlg Laper

552000