
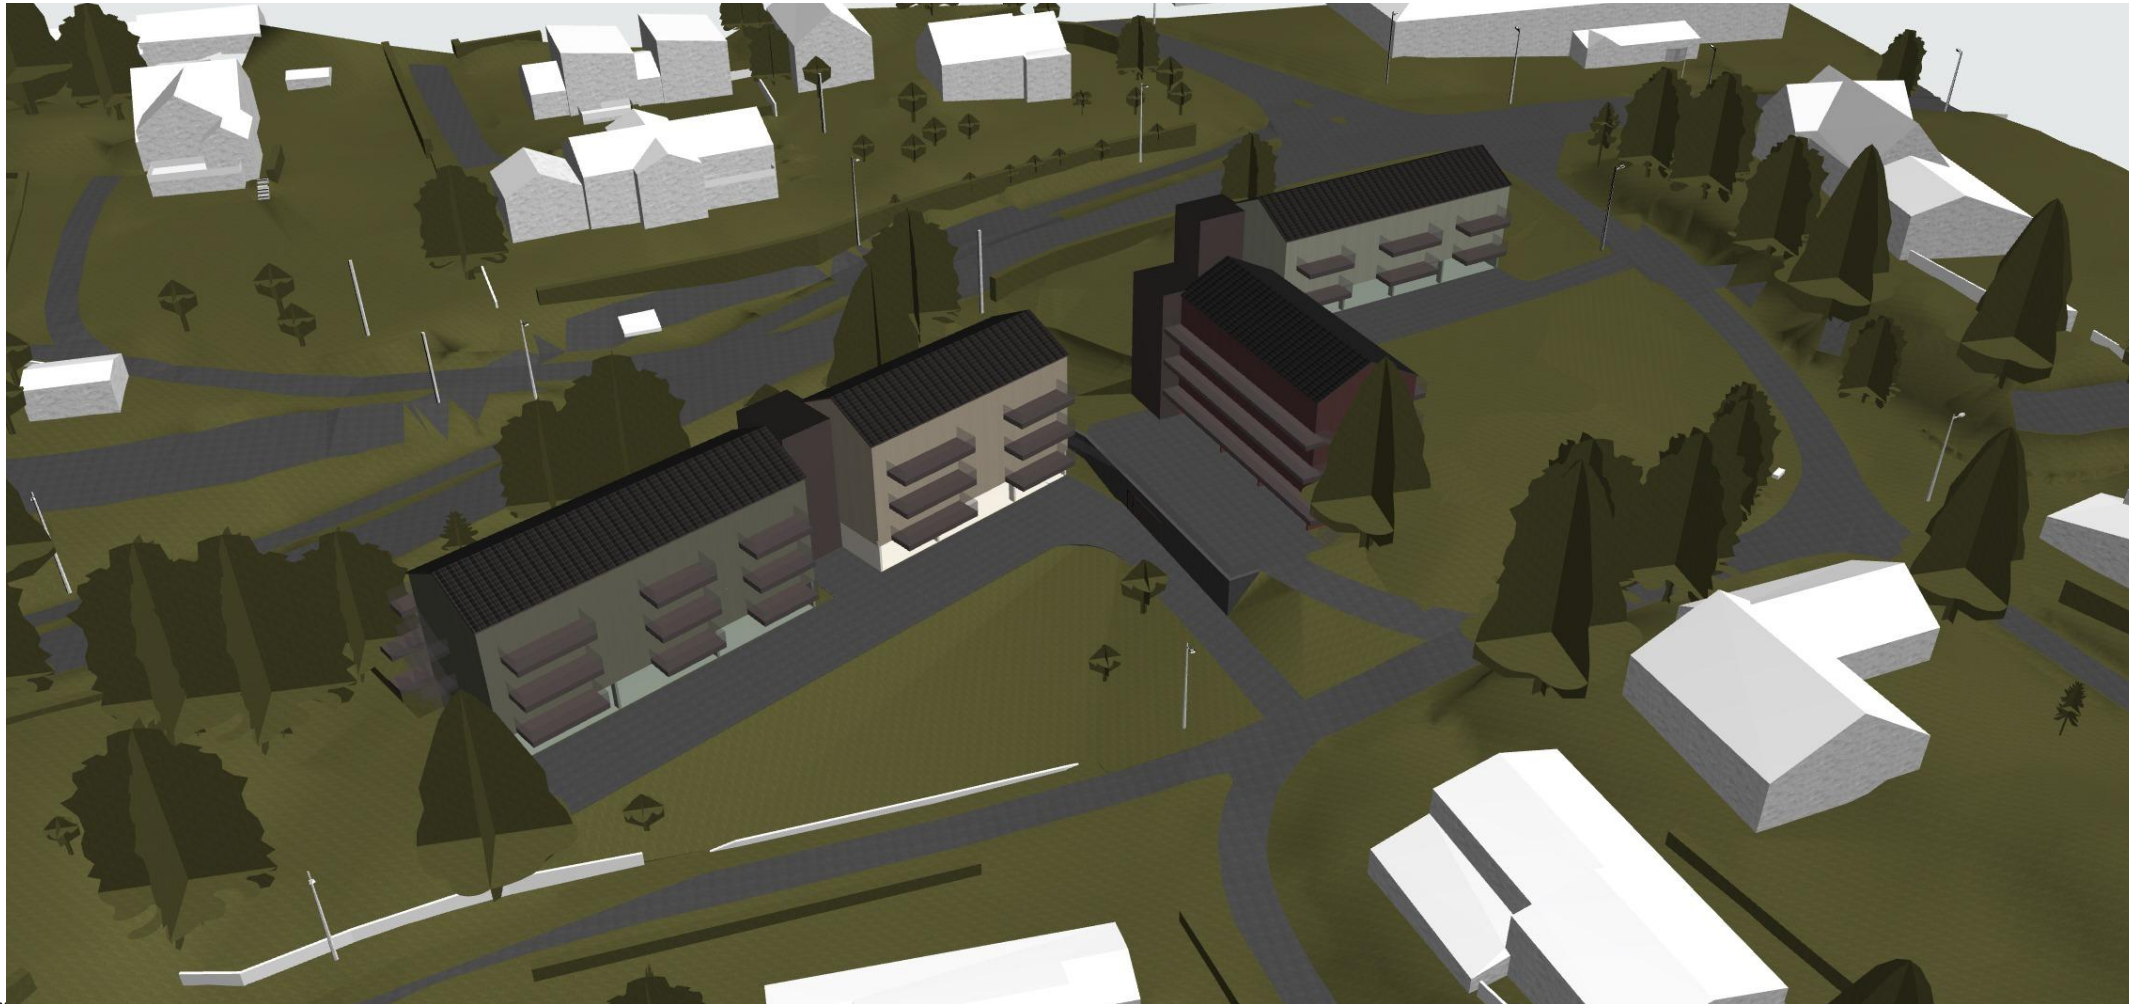


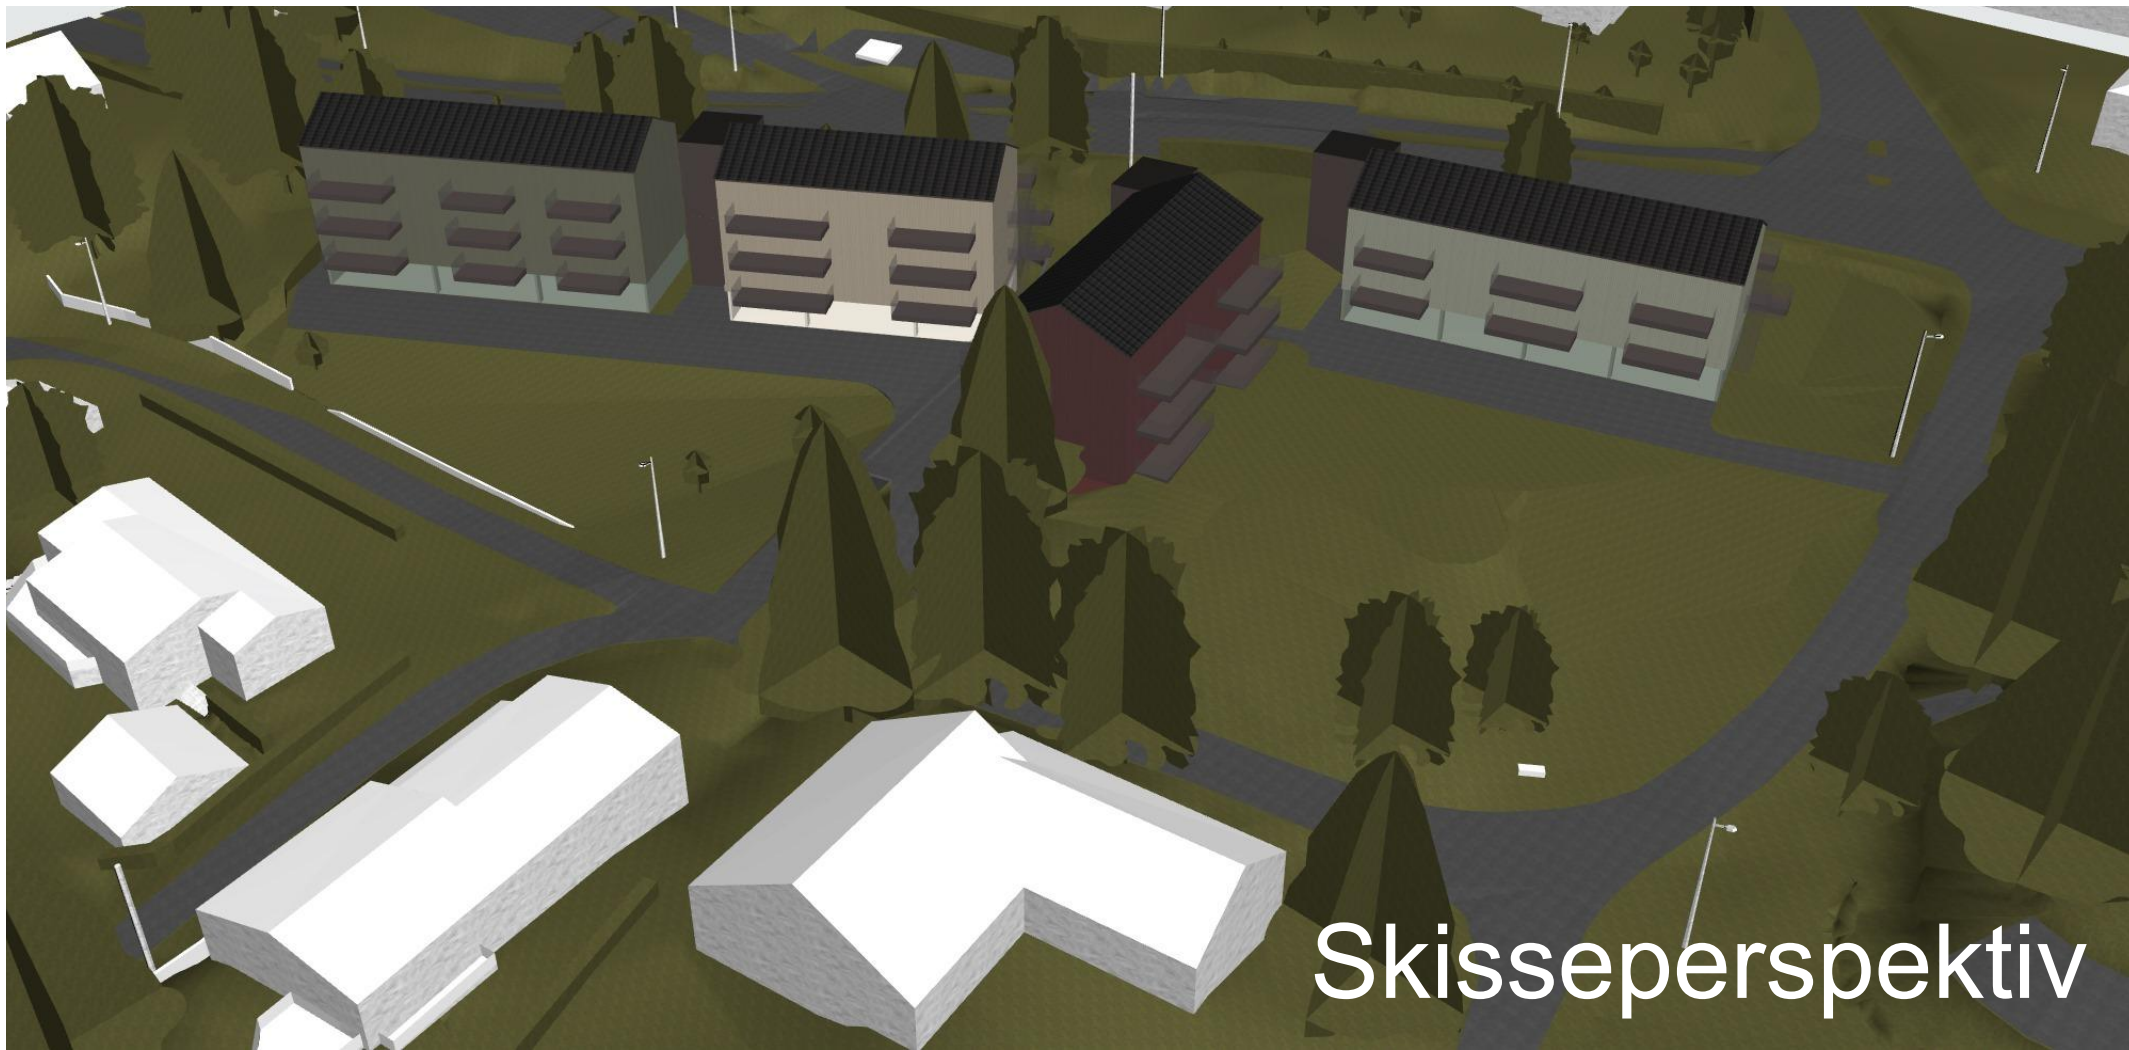

M:\prosjektering\prosjekter\2024\24-0162\arkitektur\l\u00f8ken\u00e5sen\24-0162-boliger-l\u00f8ken\u00e5sen.ppt

MERKNADER:

Forbehold:

Tegningen viser prosjektet i skisse/forprosjektfasen og kan inneb\u00e6re avvik iht. TEK 17.

TEGNINGEN SKAL IKKE BRUKES TIL BYGGESAK ELLER ARBEIDSTEGNINGER.

Norgeshus har ikke ansvar for eventuelle avvik i denne fasen iht. TEK 17 da dette enda ikke er prosjektert.

Skisseperspektiv er utarbeidet av Norgeshus AS Ingeni\u00f8r og Arkitektkontor og er ment for visualisering mot kunde/utbygger. Skisseperspektiv skal ikke benyttet som salgspektiv, reklame eller i annonsering i noen form. Avvik mtp materialvalg, tomt/terreng og omkringliggende hus kan forekomme.

B	03.05.2024	Endret leilighetsst\u00f8rrelser	MLM	
A	12.04.2024	Flere enheter	MLM	
Rev.	Dato	Beskrivelse	Sign.	Kontr.

BYGGEKOMMUNE:	GNR/BNR:	POSTNR:	POSTSTED:
Ringerike	134/12	3514	H\u00f8nefoss
ADRESSE:			MOH:
Hvalsveien 159			-

TEGNET AV:	KONTROLLERT AV:	DATO:	FORMAT:
MLM	JBG	07.03.24	A3

PROSJEKT:	PROSJEKTNR.:
Boliger L\u00f8ken\u00e5sen	24-0162
TEGNINGEN VISER:	TEGNING NR.:
Skisseperspektiv	ARK-1-4-01
STATUS:	M\u00c5LESTOKK:
Skisse/forprosjekt	

TILTAKSHAVER:
Tiltakshaver
BYGGEFIRMA:


INGENI\u00d8R- OG ARKITEKTKONTORET NORGESHUS AS, PB 161, 7223 MELHUS, TLF: 72 85 69 00	
TEGNINGEN ER BESKYTTET ETTER LOV OM OPPHAVSRETT OG EIES AV NORGESHUS AS. TEGNINGER SKAL IKKE BENYTTES UTEN V\u00c5R TILLATELSE. TEGNINGEN GJELDER IKKE SOM ARBEIDSTEGNING.	REV. B



Skisseperspektiv

MERKNADER:

Forbehold:

Tegningen viser prosjektet i skisse/forprosjektfasen og kan innebære avvik iht. TEK 17.

TEGNINGEN SKAL IKKE BRUKES TIL BYGGESAK ELLER ARBEIDSTEGNINGER.

Norgeshus har ikke ansvar for eventuelle avvik i denne fasen iht. TEK 17 da dette enda ikke er prosjektert.

Skisseperspektiv er utarbeidet av Norgeshus AS Ingeniør og Arkitektkontor og er ment for visualisering mot kunde/utbygger. Skisseperspektiv skal ikke benyttet som salgspektiv, reklame eller i annonsering i noen form. Avvik mtp materialvalg, tomt/terreng og omkringliggende hus kan forekomme.

B	03.05.2024	Endret leilighetsstørrelser	MLM	
A	12.04.2024	Flere enheter	MLM	
Rev.	Dato	Beskrivelse	Sign.	Kontr.

BYGGEKommune: Ringerike	Gnr/BNR: 134/12	Postnr: 3514	Poststed: Hønefoss
Adresse: Hvalsveien 159			MOH: -

Tegnet av: MLM	Kontrollert av: JBG	Dato: 07.03.24	Format: A3
-------------------	------------------------	-------------------	---------------

Prosjekt: Boliger Løkenåsen	Prosjektnr.: 24-0162
Tegningen viser: Skisseperspektiv	Tegning nr.: ARK-1-4-02
Status: Skisse/forprosjekt	Målestokk:

Tiltakshaver: Tiltakshaver
Byggefirma:

INGENIØR- OG ARKITEKTKONTORET NORGESHUS AS, PB 161, 7223 MELHUS, TLF: 72 85 69 00	
TEGNINGEN ER BESKYTTET ETTER LOV OM OPPHAVSRETT OG EIES AV NORGESHUS AS. TEGNINGER SKAL IKKE BENYTTES UTEN VÅR TILLATELSE. TEGNINGEN GJELDER IKKE SOM ARBEIDSTEGNING.	REV. B