
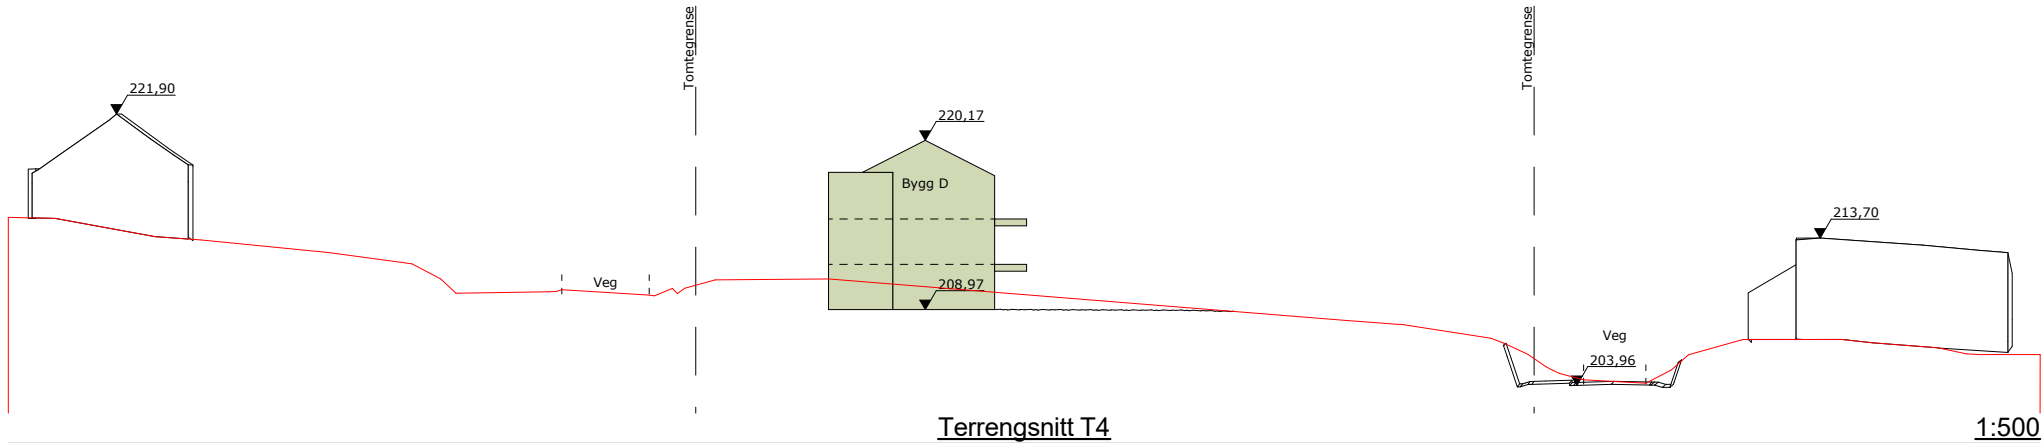
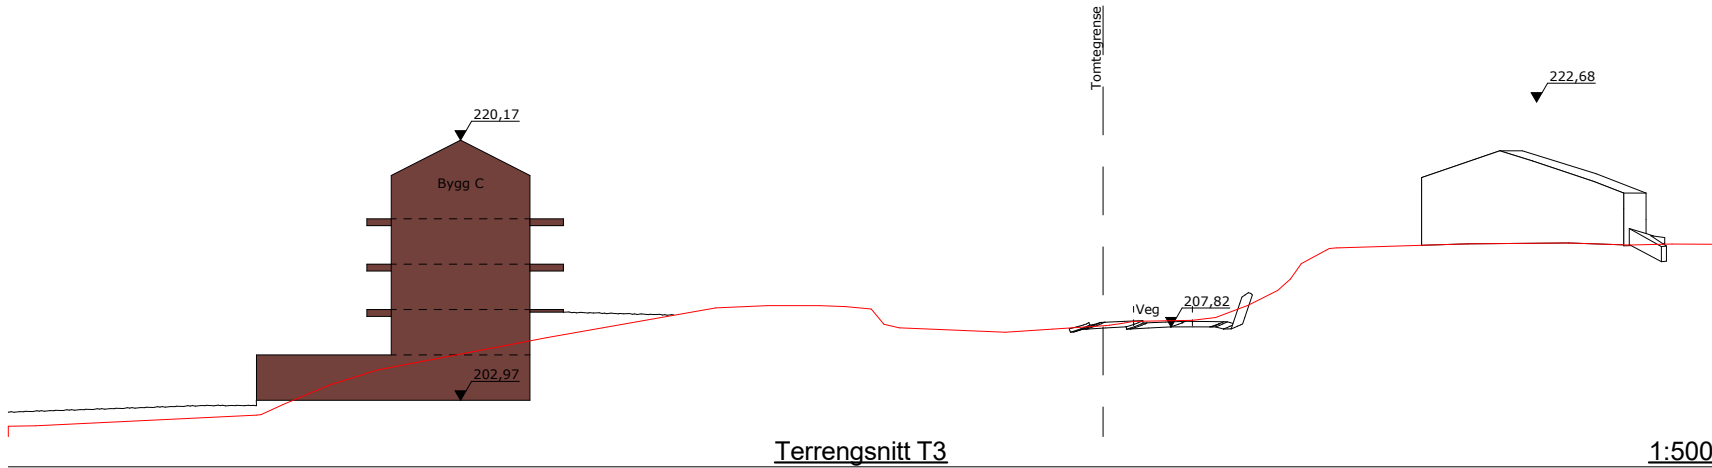
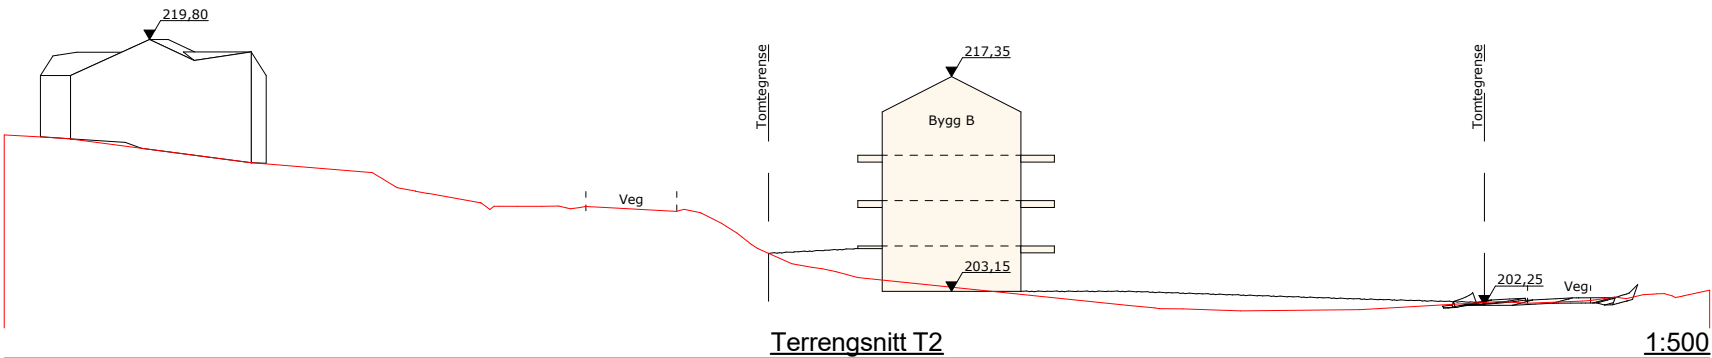


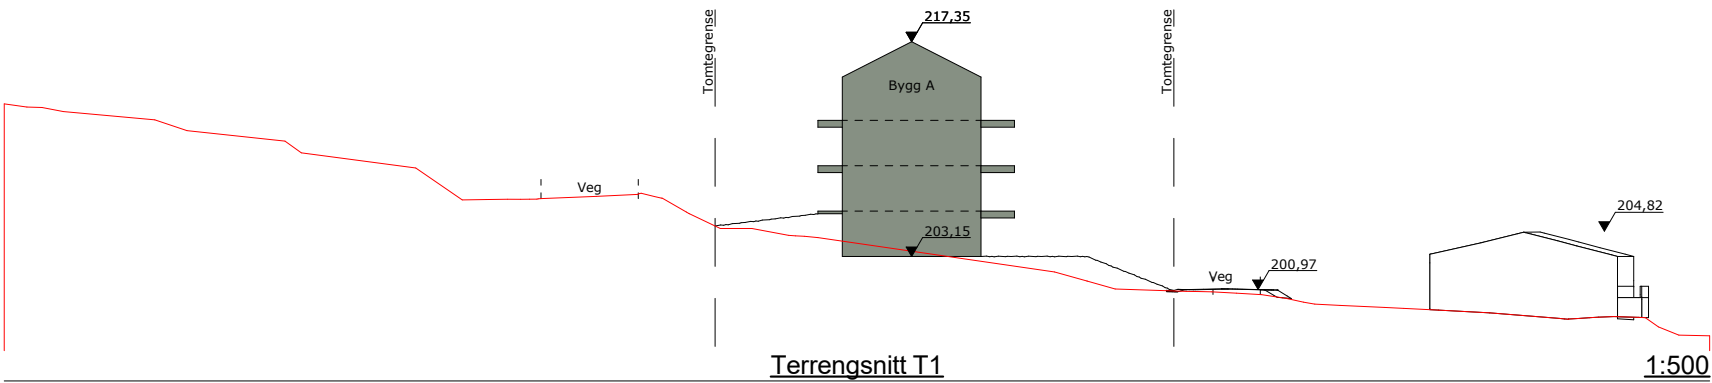

Eksisterende terreng

Bearbeidet terreng

MERKNADER:

Forbehold:

Tegningen viser prosjektet i skisse/forprosjektfasen og kan innebære avvik iht. TEK 17.

TEGNINGEN SKAL IKKE BRUKES TIL BYGGESAK ELLER ARBEIDSTEGNINGER.

Norgeshus har ikke ansvar for eventuelle avvik i denne fasen iht. TEK 17 da dette enda ikke er prosjektert.

NB! Norgeshus AS tar ikke ansvar for feil eller mangler i kartgrunnlaget. Det kan ikke brukes til detaljprosjektering/utstikking uten verifisering i marken. Dersom det oppdages avvik, må prosjekterende opplyses om dette.

A	05.03.2025	Lagt inn ny veg	ISK/MLM	ERK
Rev.	Dato	Beskrivelse	Sign.	Kontr.

BYGGEKOMMUNE: Ringerike	GNR/BNR: 134/12	POSTNR: 3514	POSTSTED: Hønefoss
ADRESSE: Hvalsveien 159			MOH: -

TEGNET AV: MLM	KONTROLLERT AV: JBG	DATO: 07.03.24	FORMAT: A3
-------------------	------------------------	-------------------	---------------

PROSJEKT: Boliger Løkenåsen	PROSJEKTNR.: 24-0162
TEGNINGEN VISER: Terrengsnitt	TEGNING NR.: ARK-1-0-03
STATUS: Skisse/forprosjekt	MÅLESTOKK: 1:500

TILTAKSHAVER: Tiltakshaver
BYGGEFIRMA: 

INGENIØR- OG ARKITEKTKONTORET NORGESHUS AS, PB 161, 7223 MELHUS, TLF: 72 85 69 00

TEGNINGEN ER BESKYTTET ETTER LOV OM OPPHAVSRETT OG EIES AV NORGESHUS AS. TEGNINGER SKAL IKKE BENYTTES UTEN VÅR TILLATELSE. TEGNINGEN GJELDER IKKE SOM ARBEIDSTEGNING.

REV.

A