

Tegningsliste

Oppdragsnavn: Børdalsmoen

Oppdragnr.: 2213526


Dato:

14.03.2026






Dokumentinformasjon




Tegningsnr.	Dokumentnavn	Fag	Målestokk	Tegningsdato	Rev. nr.	Rev. dato.
A01	Tegningsliste			06.03.2026		
C01	Plan og profil E16 (Ådalsveien)	RIVeg	1:500/1:100	06.03.2026		
D01	Plan og profil sideveger	RIVeg	1:500/1:100	06.03.2026		
D01	Plan og profil sideveger	RIVeg	1:500/1:100	06.03.2026		
E01	Kantsteins -og høydeplan	RIVeg	1:200	06.03.2026		
F01	Overbygning	RIVeg	1:10	06.03.2026		
F02	Normalprofiler	RIVeg	1:50	06.03.2026		
GHI01	Oversiktstegning E16 x Årbogveien	RIE/VA	1:500	06.03.2026		
S01	Sporingstegning	RIVeg	1:250	06.03.2026		
U01	Tverrprofiler E16 (vegmodell 10100)	RIVeg	1:100	06.03.2026		
U02	Tverrprofiler E16 (vegmodell 10100)	RIVeg	1:100	06.03.2026		
U03	Tverrprofiler E16 (vegmodell 10100)	RIVeg	1:100	06.03.2026		
U04	Tverrprofiler E16 (vegmodell 10100)	RIVeg	1:100	06.03.2026		
U05	Tverrprofiler E16 (vegmodell 10100)	RIVeg	1:100	06.03.2026		

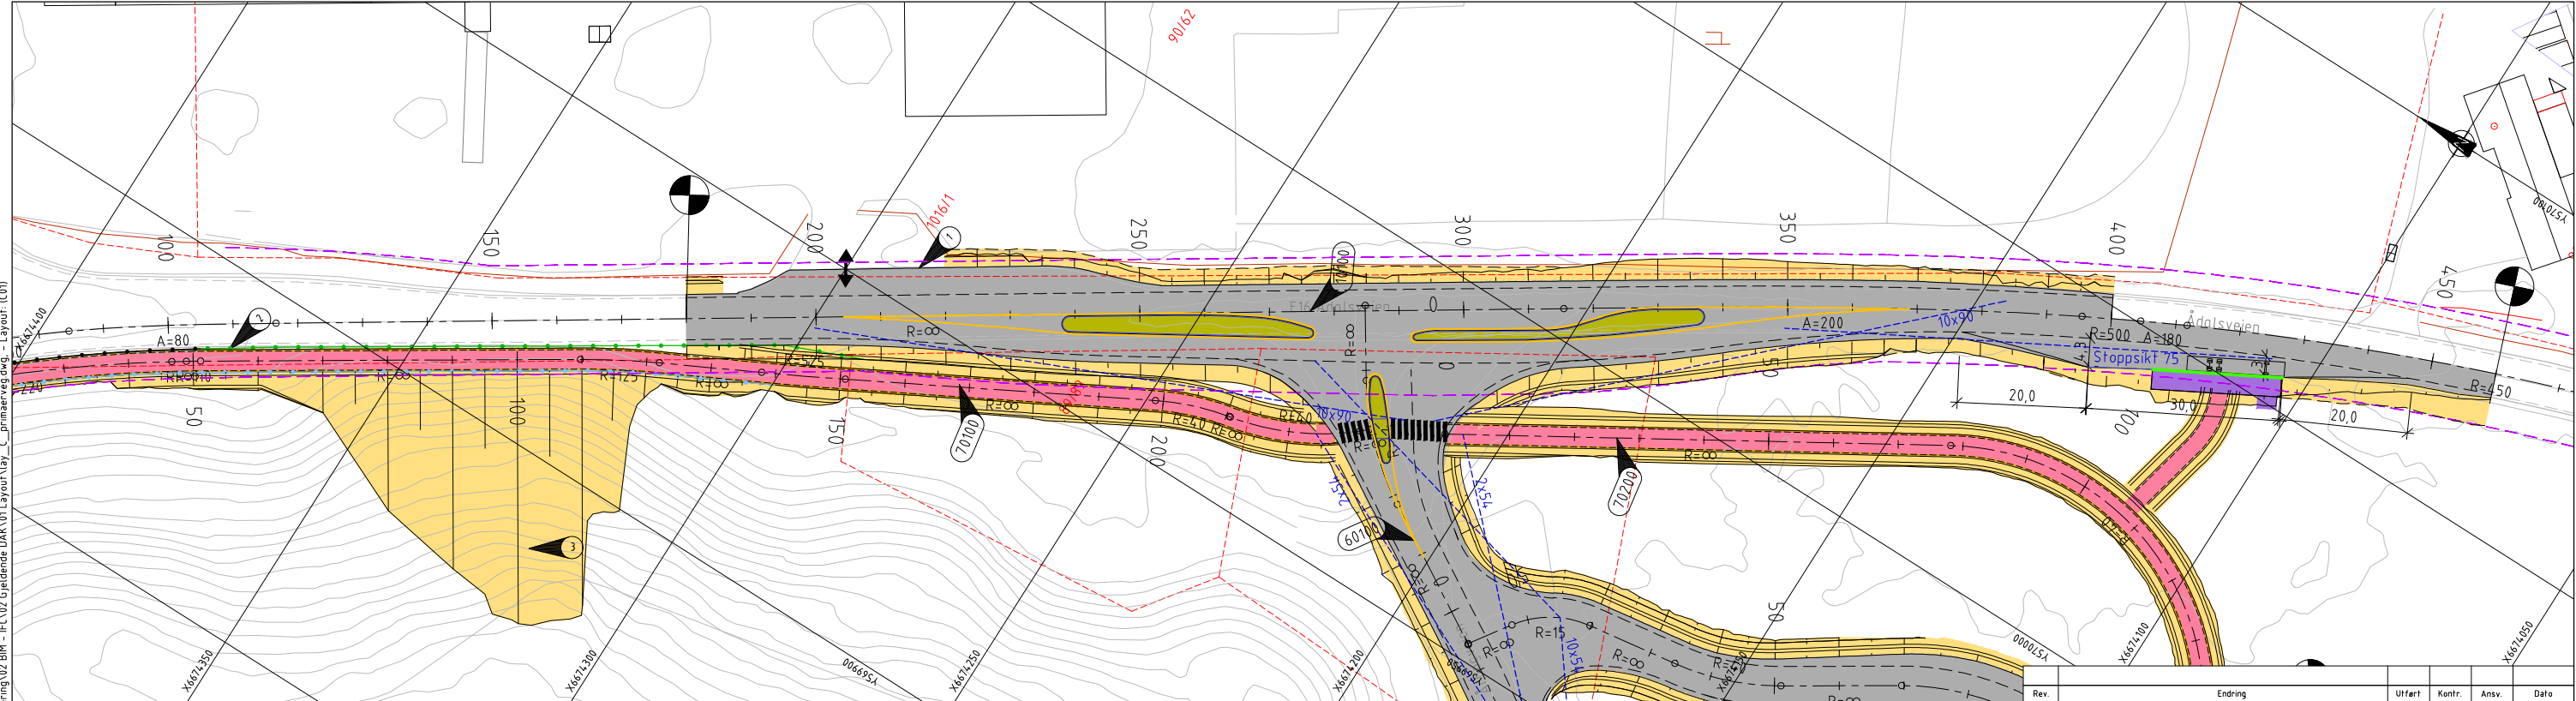


Rev.	Ending	Uttart	Kontr.	Ansv.	Dato
	Bokvalitet Tomtebank AS	HEIHOY	LENGUD	ÅSHLE	06.03.2026
	Børdalsmoen	Målestokk	1:500	Format	A1
	Plan og profil E16 (Ådalsveien) Linje 10100	Oppdragsansvarlig: Åshild Lie			
	TEKNISK PLAN	Prosjekt nummer: 2213526			
	HRP AS Dronning Eufemias gt. 16, 0191 Oslo Tlf. sentralbord: +47 468 05 555 Fornøyd: oss@hrp.no	Fag:	Tegning nummer:		Rev:
		RIVEG	C01		

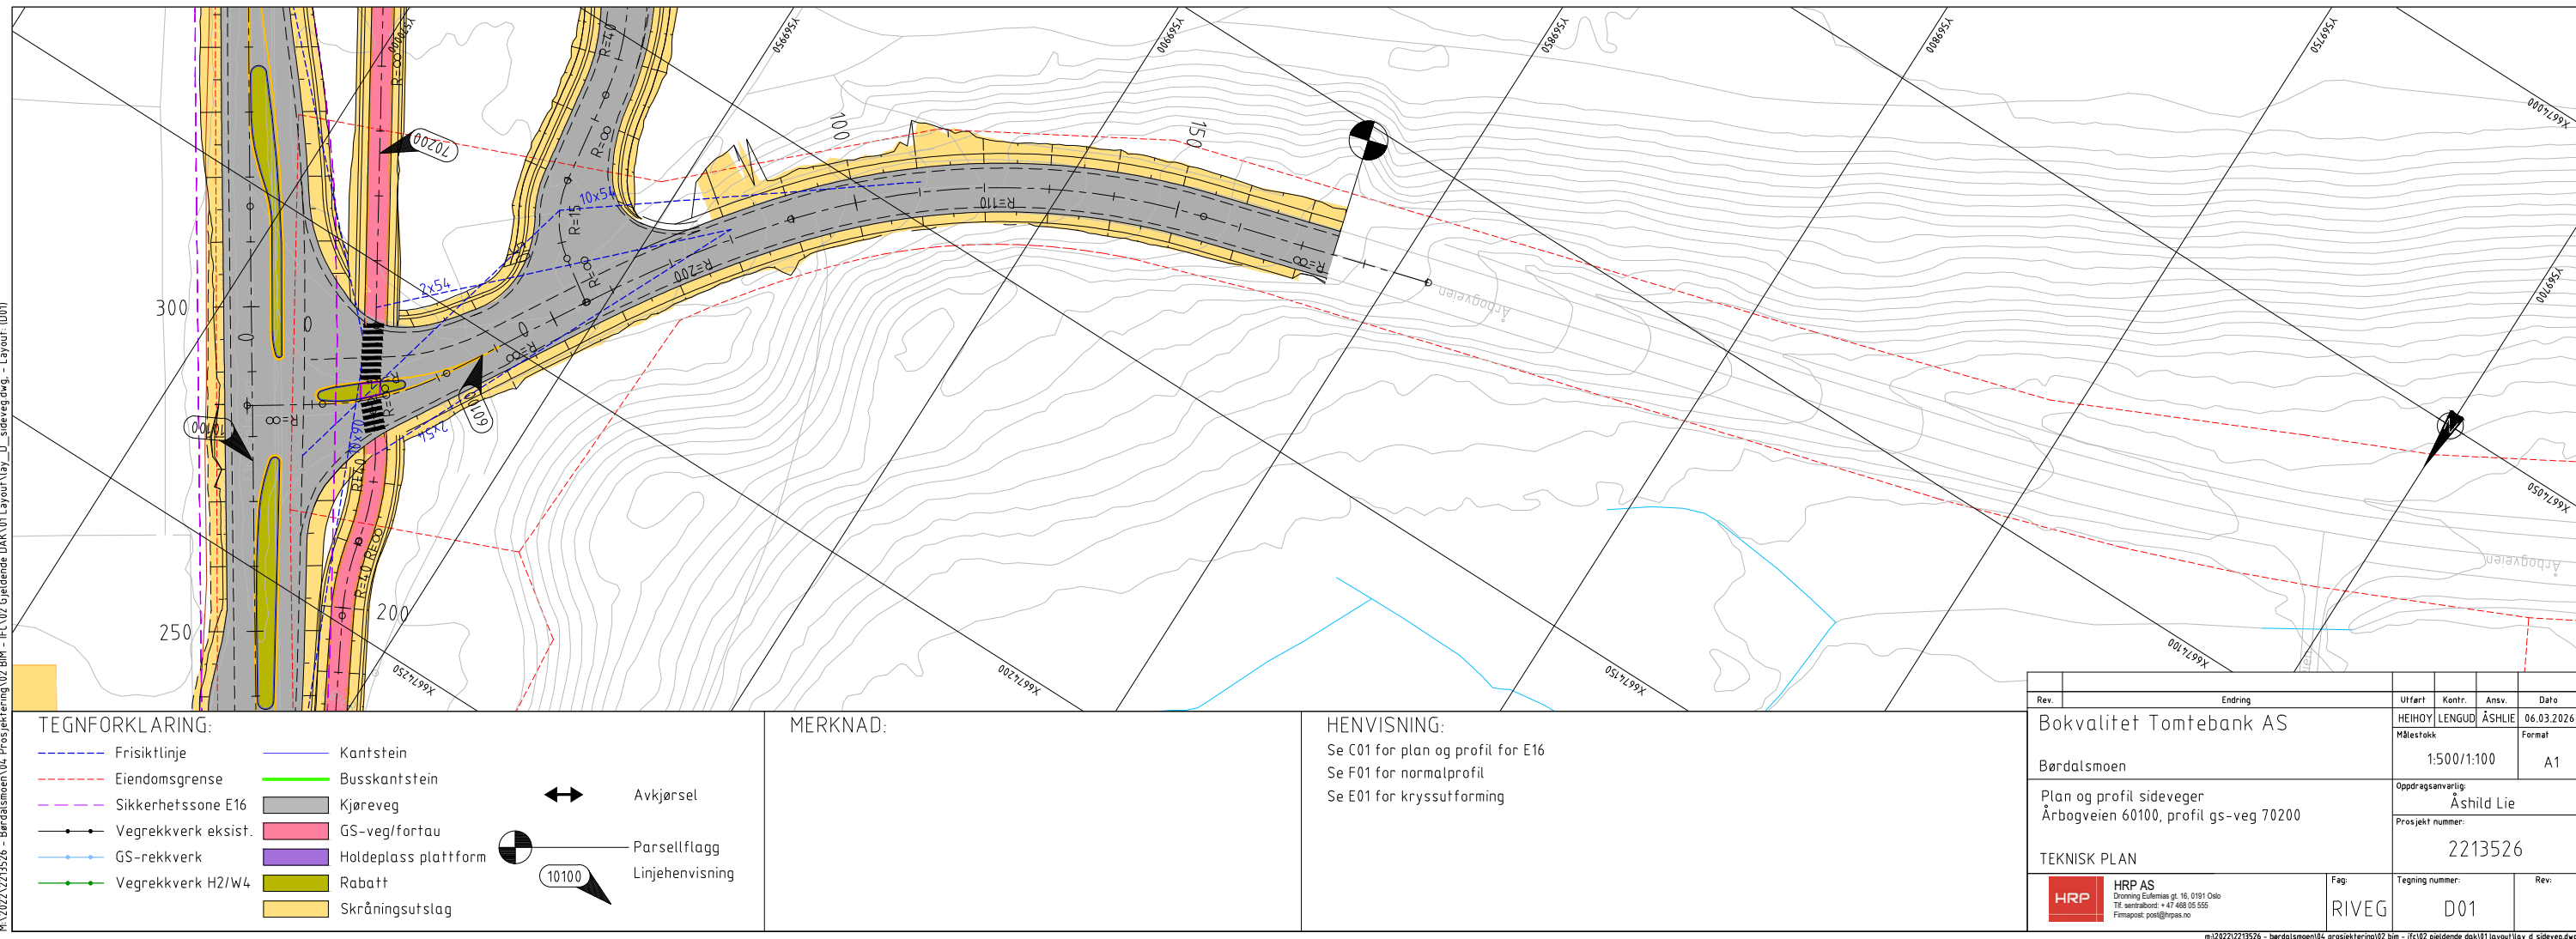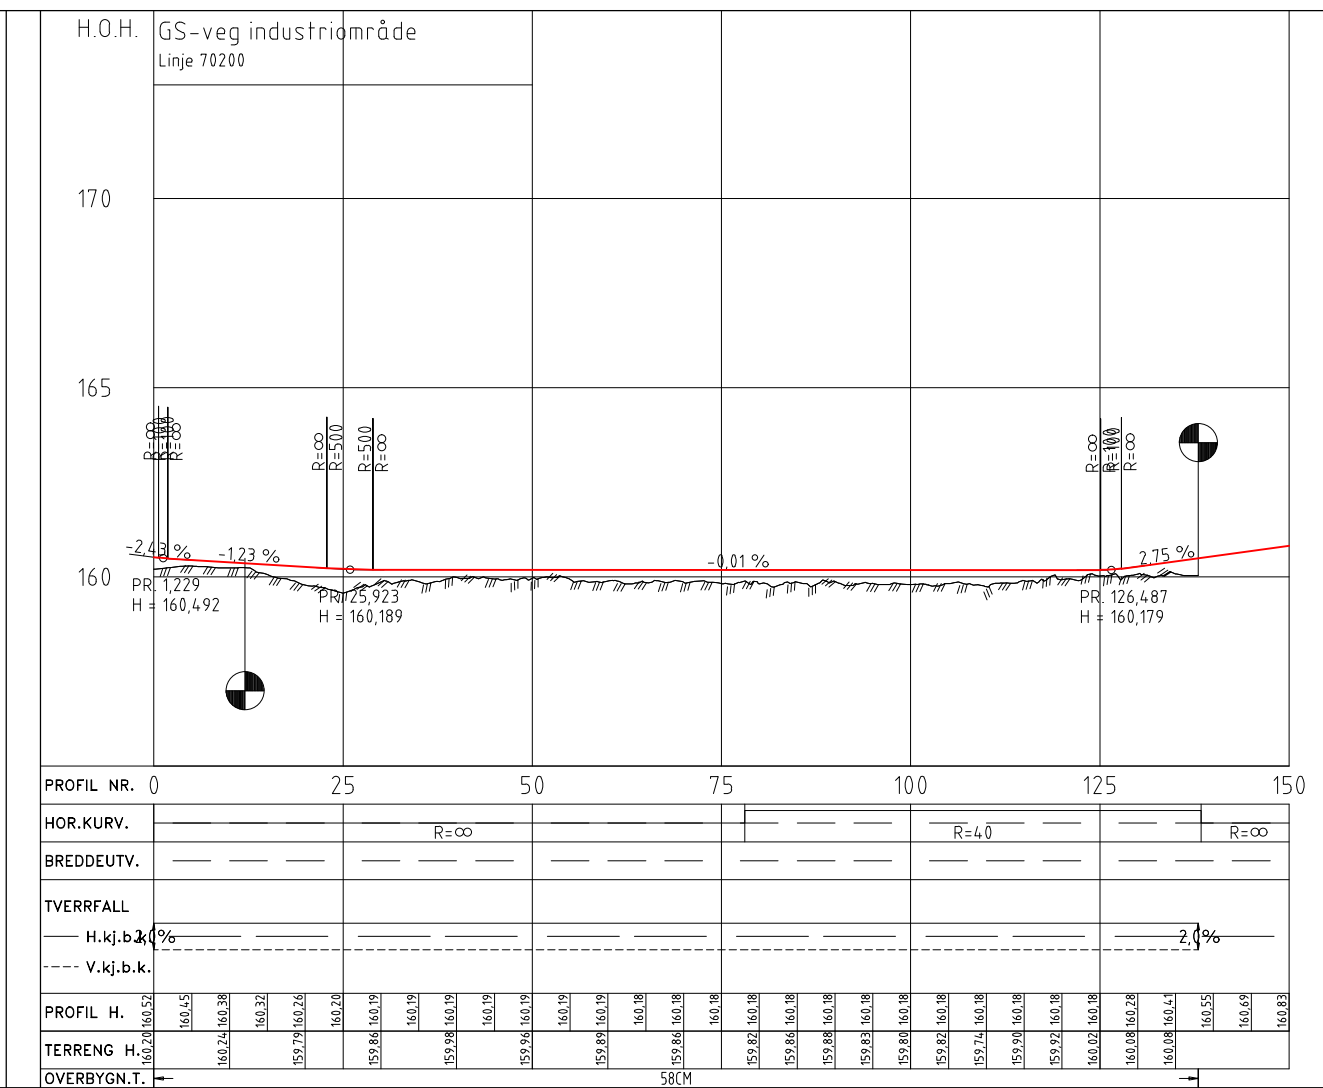

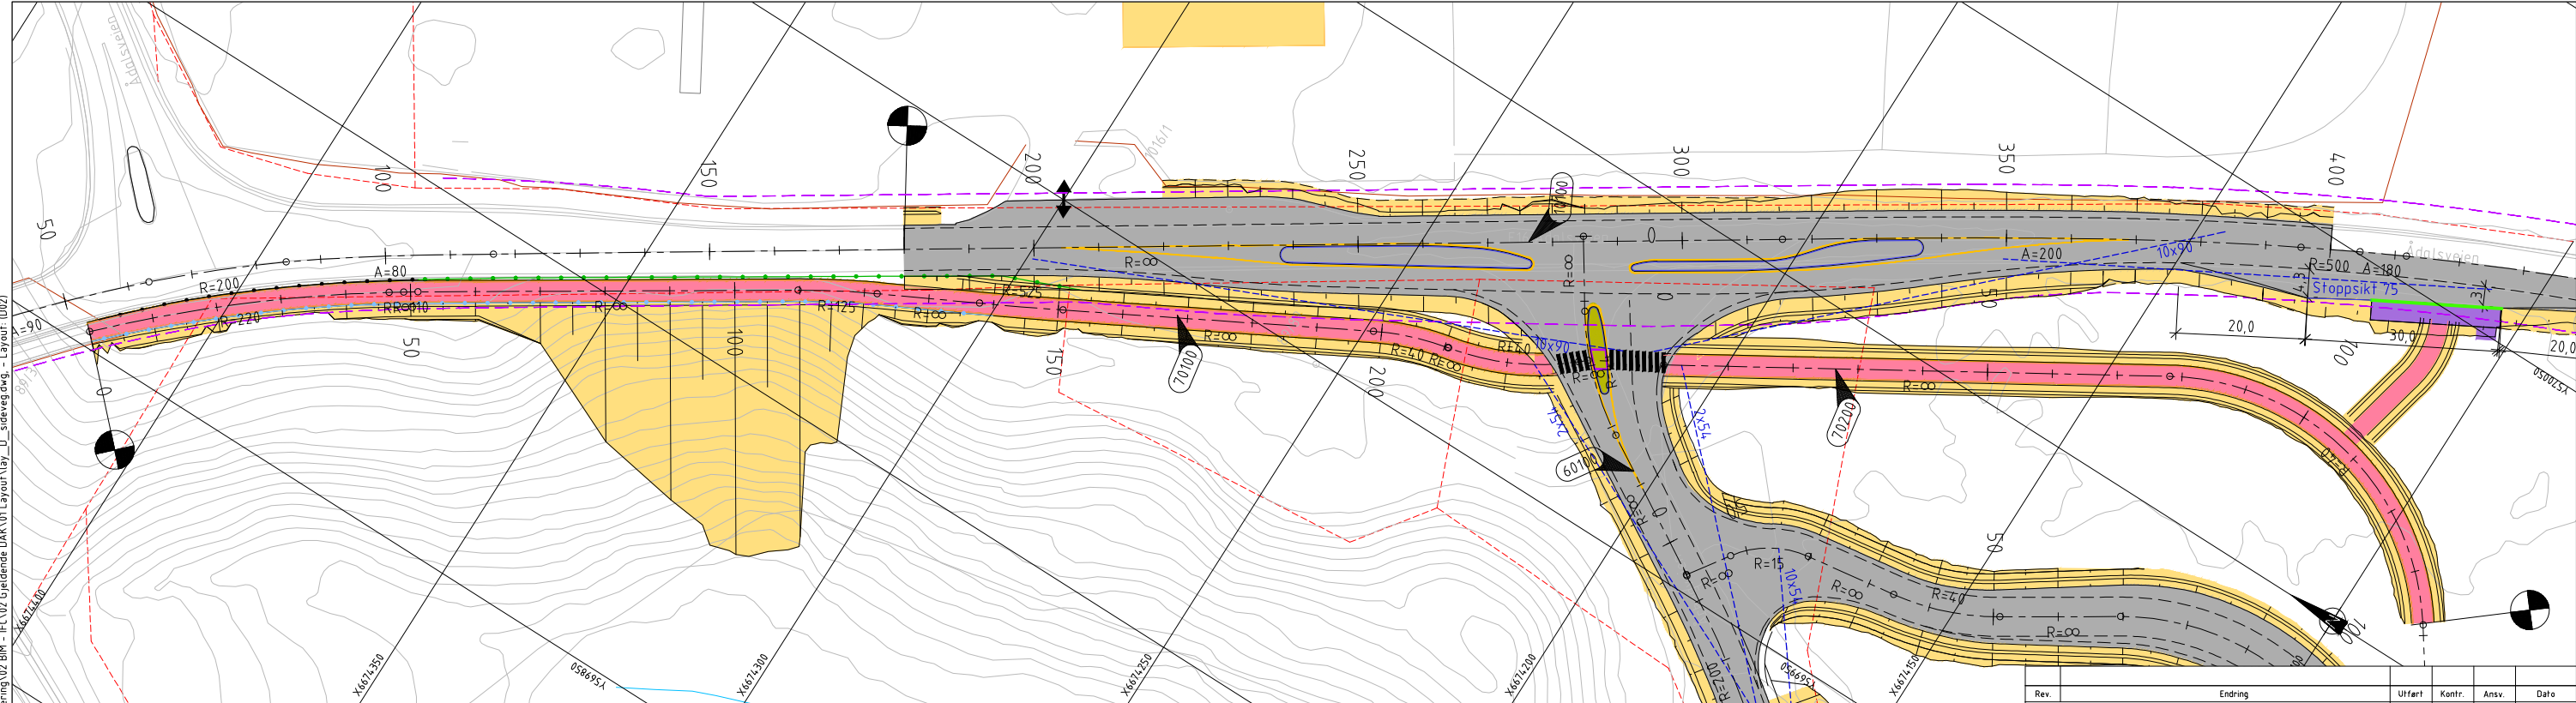


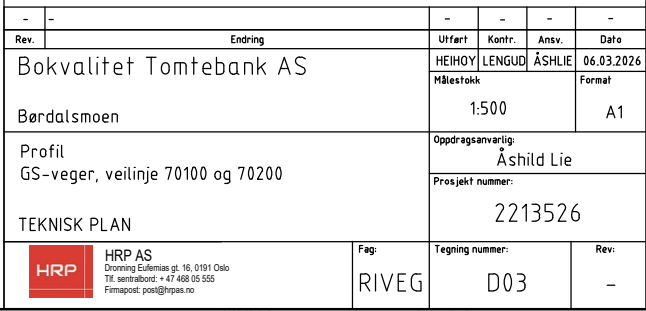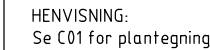 

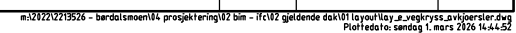

Overbygning. E16 Ådalsveien

Vegmodell 10100, Undergrunn:T3, trafikkgruppe F.
Bæreevnegr. 5 – Kjørebane
1:10

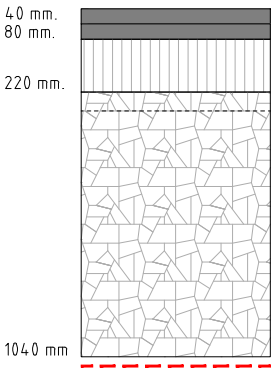

Slitelag , Ab16 70/100 , 40 mm.
Bindlag , Ab16 70/100 , 40 mm.
Bærelag , Ag16 160/220 , 140 mm.
Forkiling, Fk 0/32 , maks 50 mm.

Forsterkningslag, kult 22/125, 820mm

Fiberduk, bruksklasse 4

Overbygning ved reasfaltering. E16


Reasfaltering over eksisterende veg
Undergrunn: eks. bærelag
1:10



Slitelag , Ab16 , 40 mm.
Bindlag , Ab16 , 40 mm.
Ag16, min. 70 mm / maks. 130 mm.


Spleis mellom ny og eksisterende overbygning (bituminøst bærelag)

M 1:10

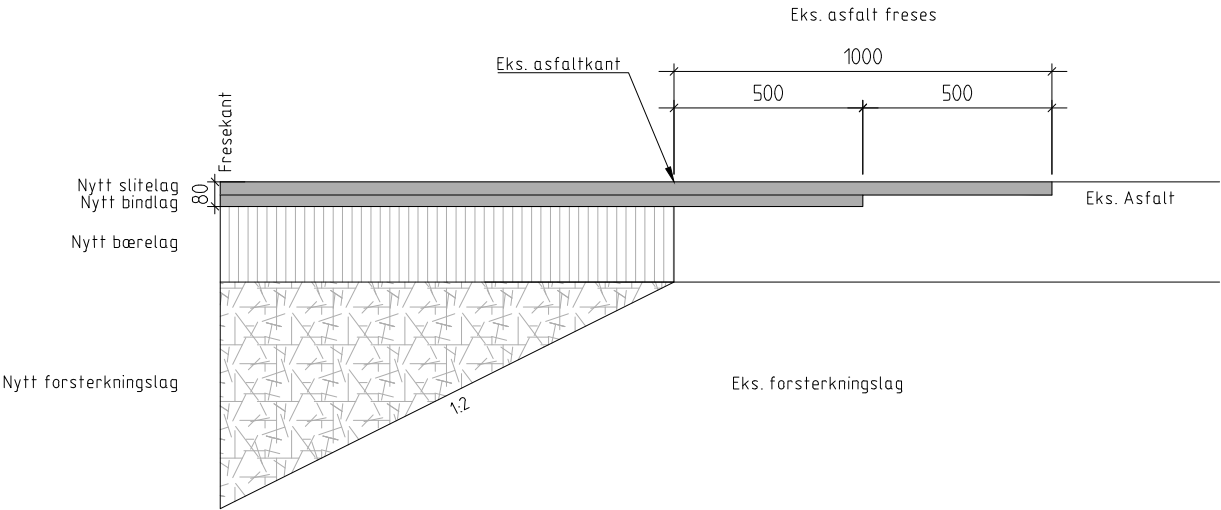

Overbygning. Årborgsvegen

Vegmodell 40100,60100, Undergrunn:T3, trafikkgruppe C
Bæreevnegr. 5 – Kjørebane
1:10

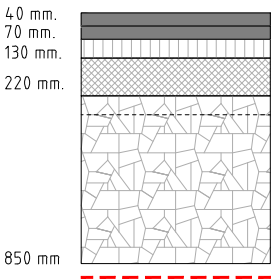


Slitelag , Ab11 70/100 , 40 mm.
Bindlag , Ab11 70/100 , 30 mm.
Øvre bærelag , Ag16 160/220 , 60 mm.
Nedre bærelag , AK , 90 mm.
Forkiling, Fk 0/32 , maks 50 mm.

Forsterkningslag, kult 22/125, 630mm

Fiberduk, bruksklasse 4


Spleis mellom ny og eksisterende overbygning (bærelag av Fk)

M 1:10

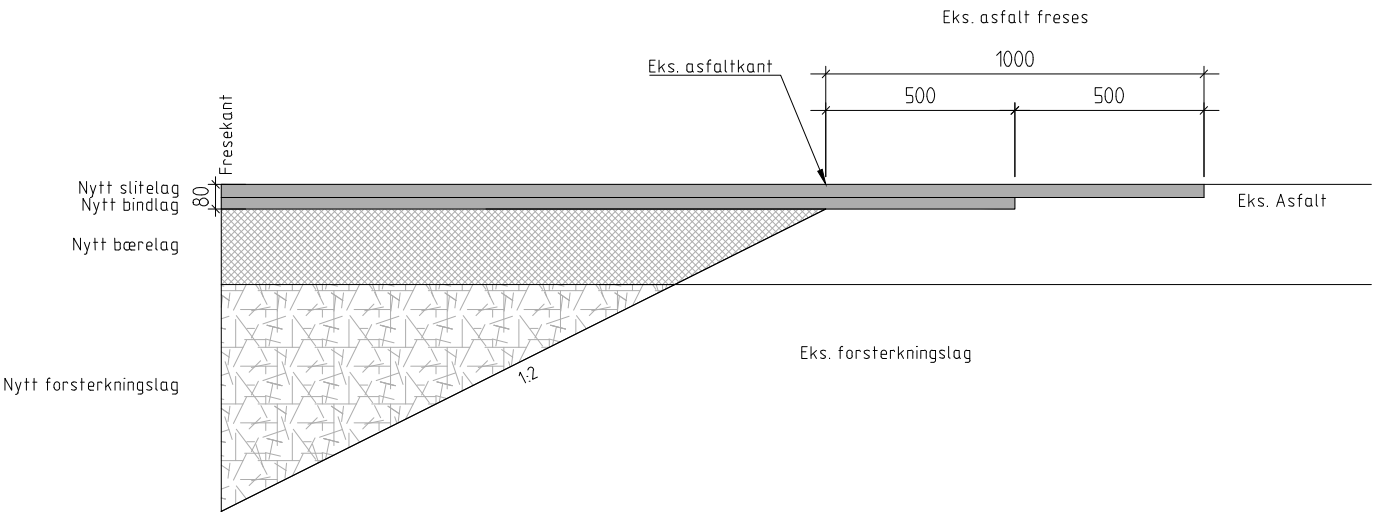

Overbygning. GS-veg

Vegmodell 70100 og 70200, Undergrunn:T3, trafikkgruppe A
Bæreevnegr. 5
1:10

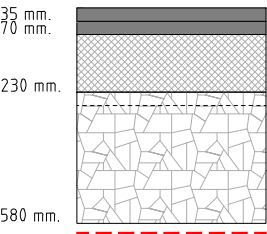

Slitelag , Agb11 160/220 , 30 mm.
Bindlag , Agb11 160/220 , 30 mm.
Bærelag , Fk 0/32 , 160 mm.
Forkiling, Fk 0/32 , maks 50 mm.


Forsterkningslag, kult 22/125, 360mm

Fiberduk, bruksklasse 4



Merknad:
overbygningene er basert på en antagelse om grunnforholdene,
må fastsettes i etterkant av grunnundersøkelser.

Rev.	Endring	Utført	Kontr.	Ansv.	Dato
	Bokvalitet Tomtebank AS	HEIHOY	LENGUD	ÅSHLIE	06.03.2026
	Børdalsmoen	Målestokk	1:10	Format	A1
	Overbygning	Oppdragsansvarlig	Åshild Lie	Prosjekt nummer:	2213526
	TEKNISK PLAN	Fag	RIVEG	Tegning nummer:	F01
	HRP AS Dronning Eufemias gt. 16, 0191 Oslo Tlf: sentralbord +47 408 05 555 Firmapost: post@hrpas.no			Rev.	

NORMALPROFIL
Vegmodell 70100

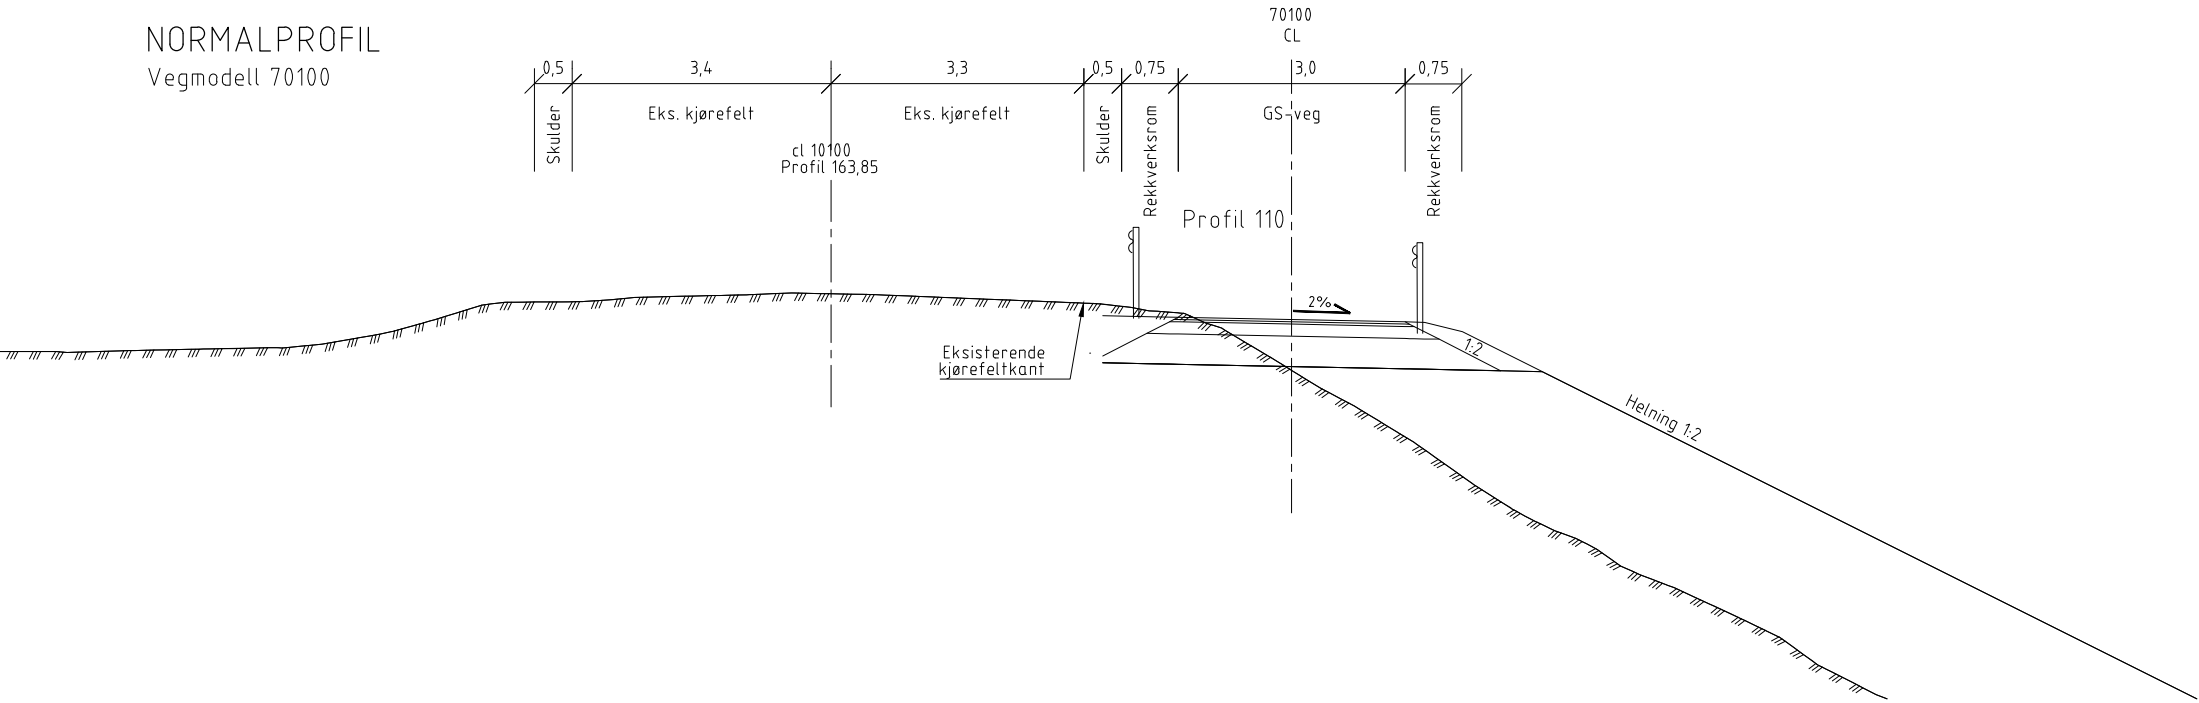


NORMALPROFIL E16
Vegmodell 10100

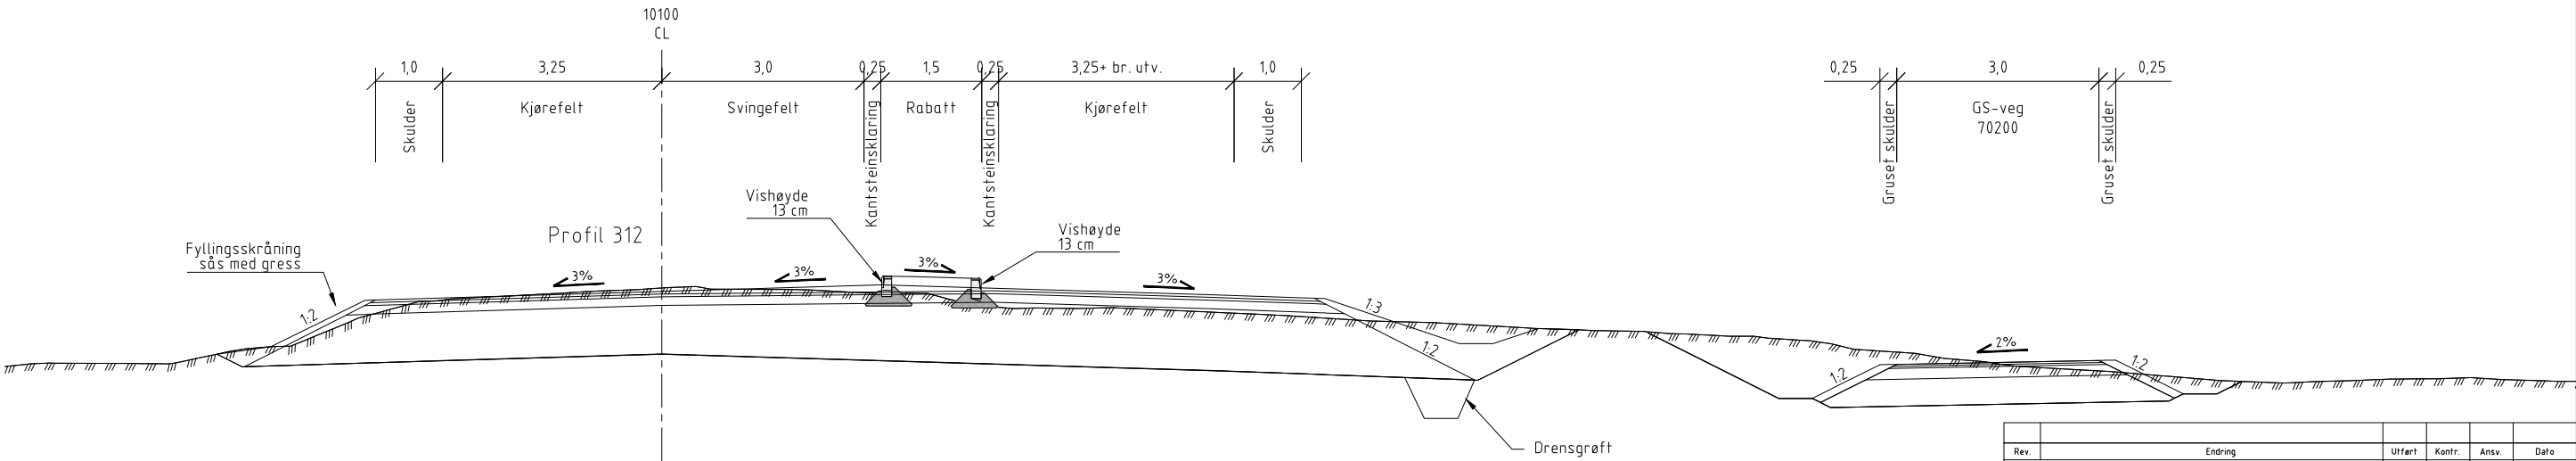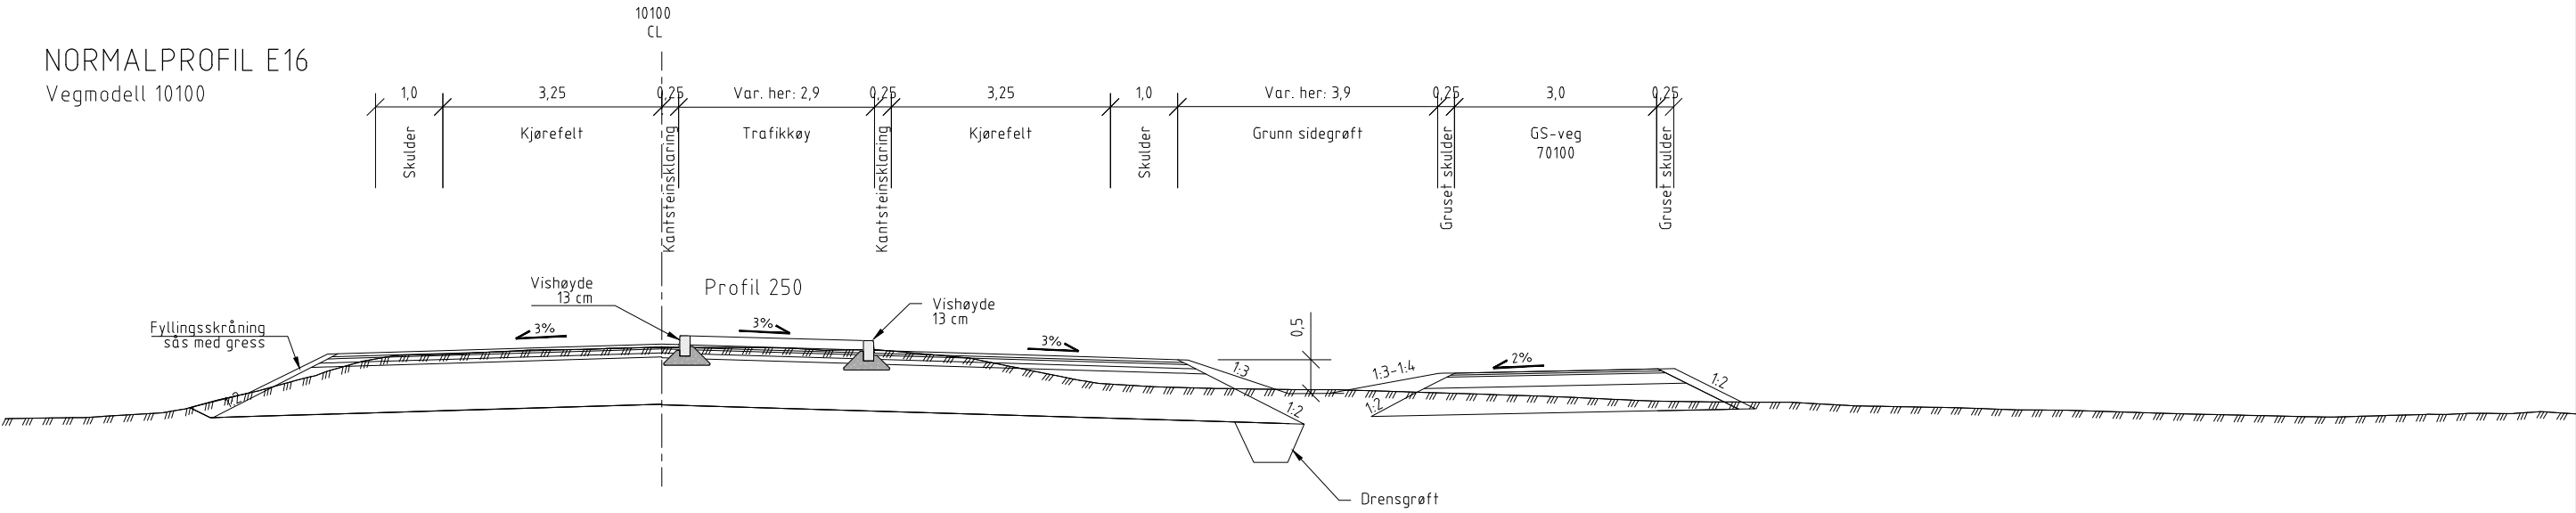

Rev.	Endring	Utført	Kontr.	Ansv.	Dato
		HEIHOY	LENGUD	ÅSHLIE	06.03.2026
	Bokvalitet Tomtebank AS	Målestokk	1:50	Format	A1
	Børdalsmoen	Oppdragsansvarlig	Åshild Lie		
	Normalprofiler E16 (10100) og gang-sykelveg (70100)	Prosjekt nummer:	2213526		
	TEKNISK PLAN	Fag	RIVEG	Tegning nummer:	F02
	 HRP AS Dronning Eufemias gt. 16, 0191 Oslo Tlf. sentralbord +47 408 05 555 Firmapost: post@hrpas.no			Rev.	

M:\2022\2213526 - Børðalsmoen\04 Prosjektering\02 BIM - IFC\02 Gjeldende DAK\01 Layout\Lay_GH_001-vegvesen.dwg, - Layout: (GHI01)

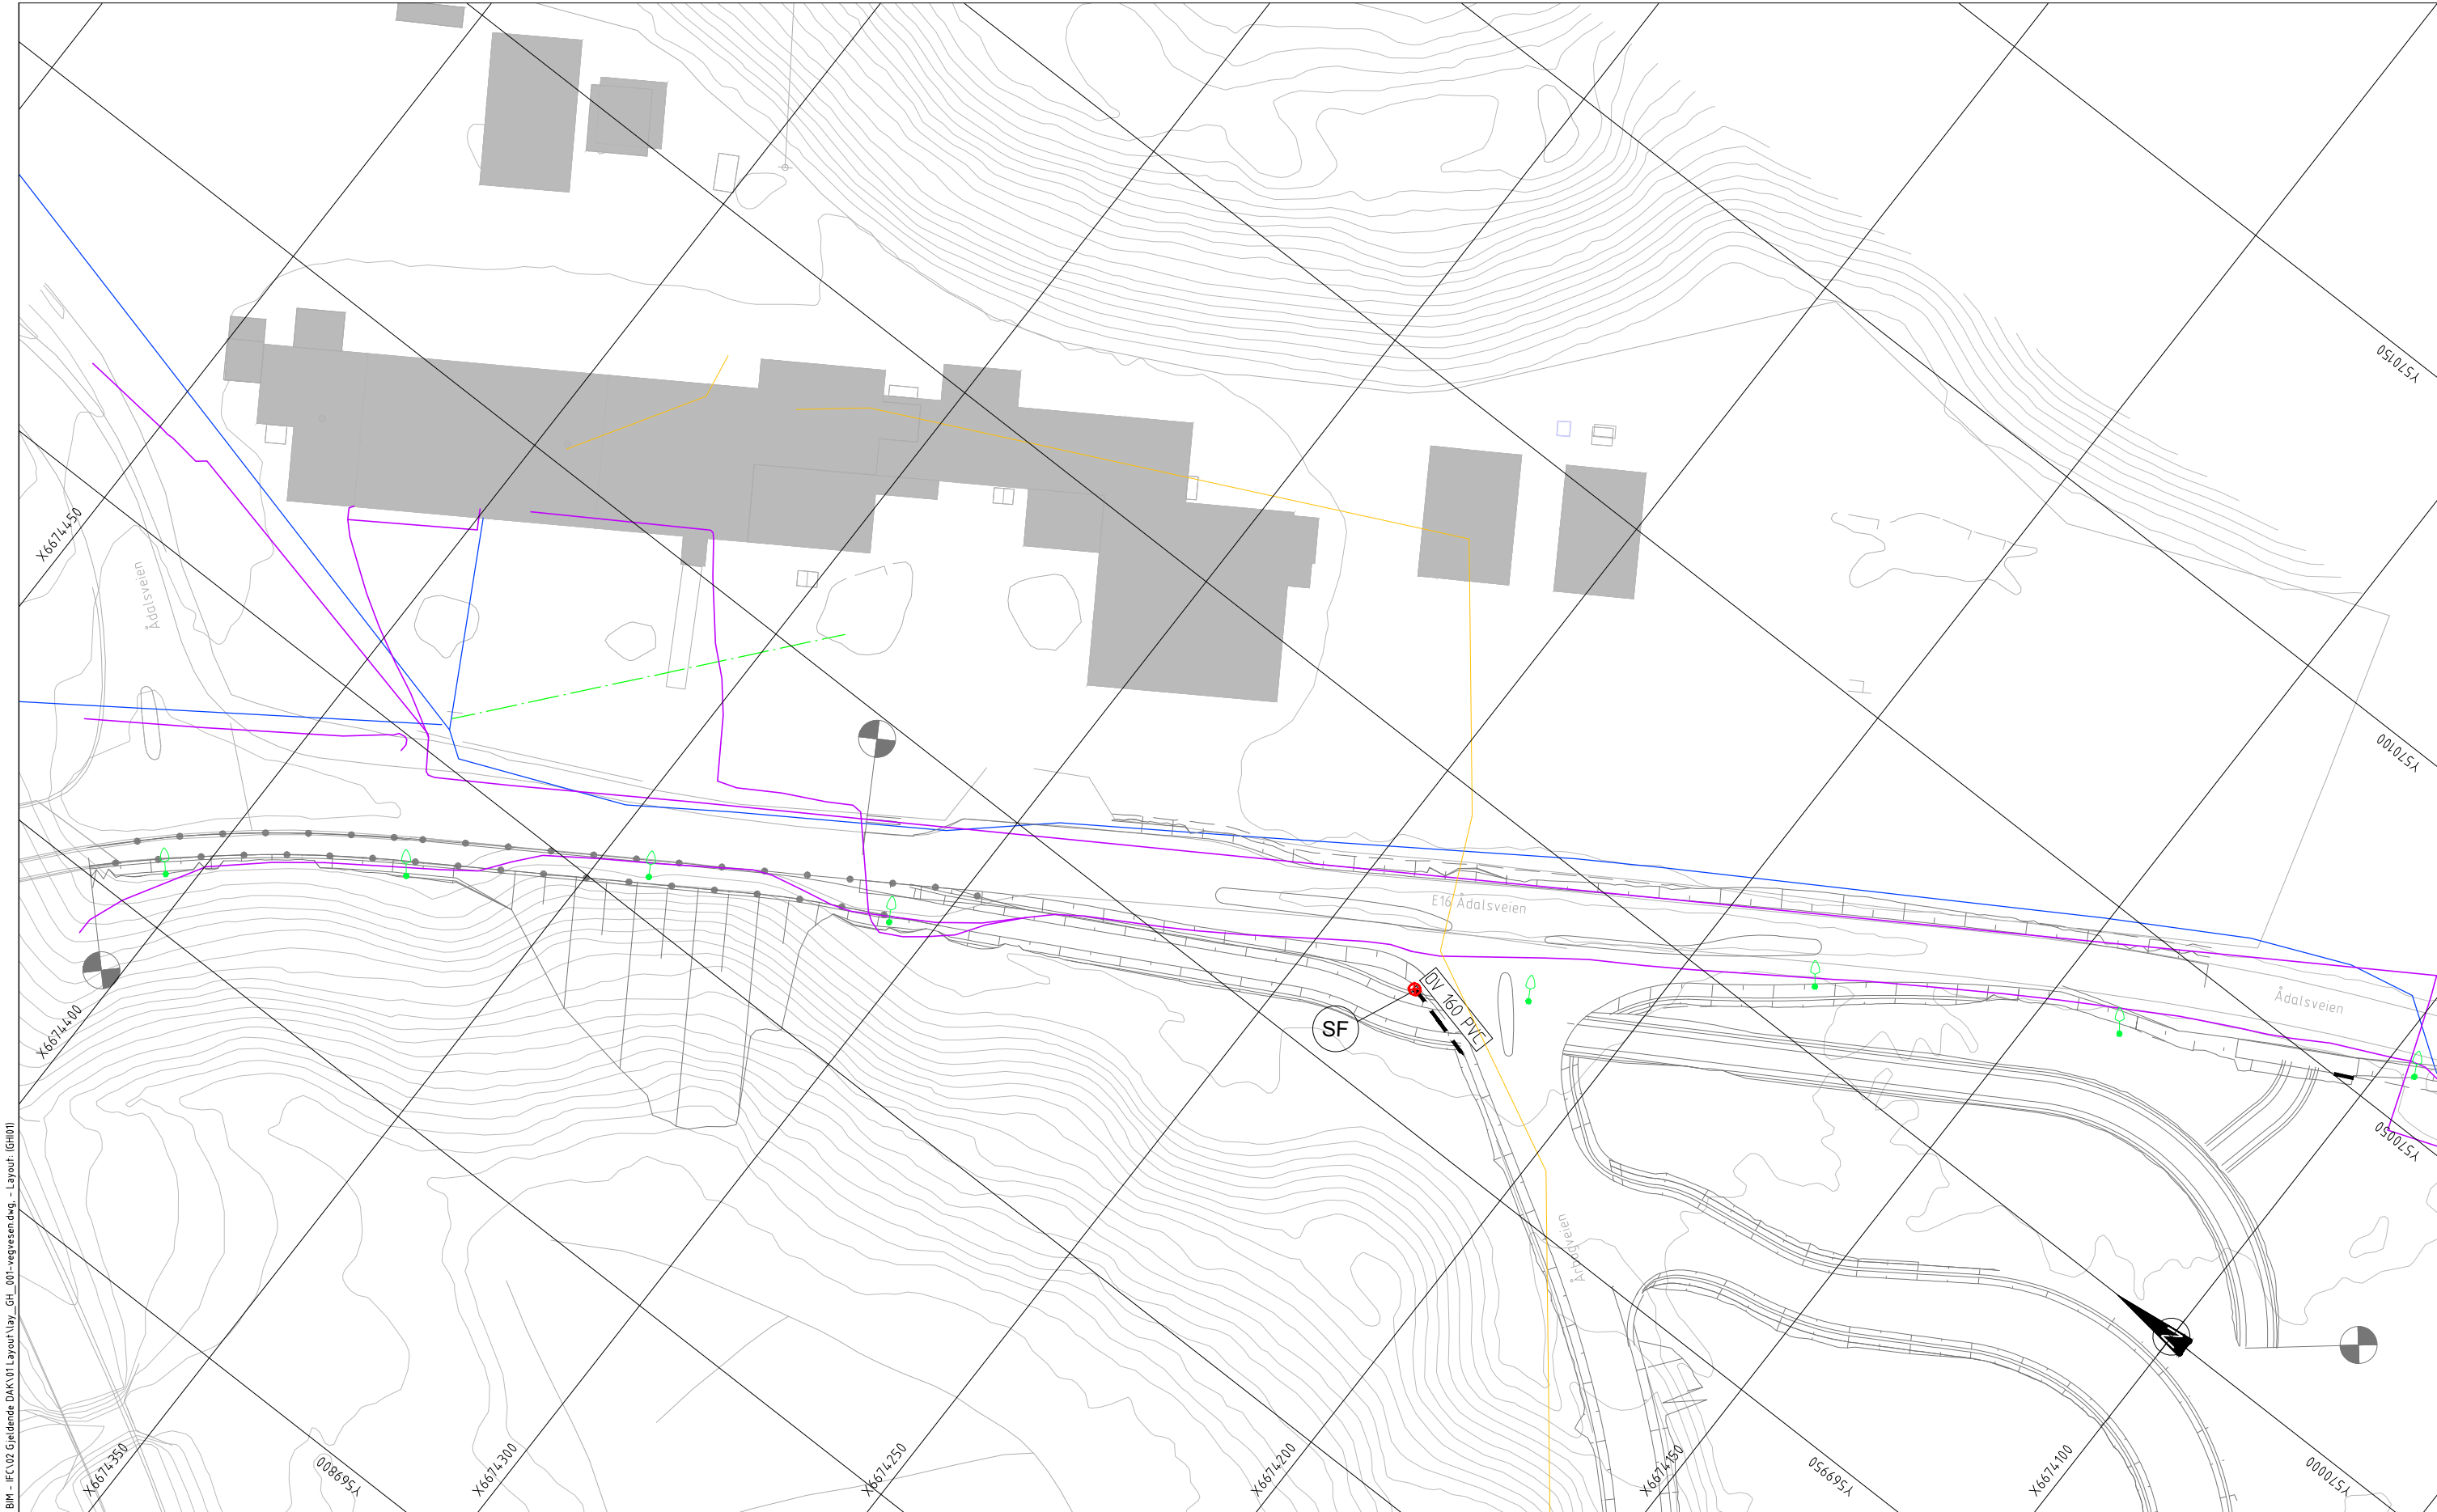

Tegnforklaring


Overvannsledning
Vannledning
Spillvannsledning
Fiber nedgravd
Tele jord (Telenor)
Belysning

Eksisterende
Prosjektert

Sandfang m/ kuppelrist


Eksisterende
Prosjektert

Rev.	Endring	Utført	Kontr.	Ansv.	Dato
		HENHOL	LENGUD	ÅSHLIE	06.03.2026
		Målestokk	1:500	Format	A1
		Børðalsmoen	Oppdragsansvarlig	Åshild Lie	
		Åshild Lie	Prosjekt nummer:	2213526	
		TEKNISK PLAN	Tegning nummer:	GHI01	
		HRP AS	Fag	RIE/VA	
		Dronning Eufemias gt. 16, 0191 Oslo			
		TE: sentralsbord +47 488 05 555			
		Firmapost: post@hrp.no			

 


m:\2022\2213526 - bøndalsmoen\04 prosjektering\02 bim - ifc\02 gjeldende dak\01 layout\lay_s_sporingsanalyse.dwg

M:\2022\2213526 - Børdalsmoen\04 Prosjektering\02 BIM - IFC\02 Gjeldende DAK\01 Layout\lay_U_Tverrprofiler.dwg - Layout: (U01)

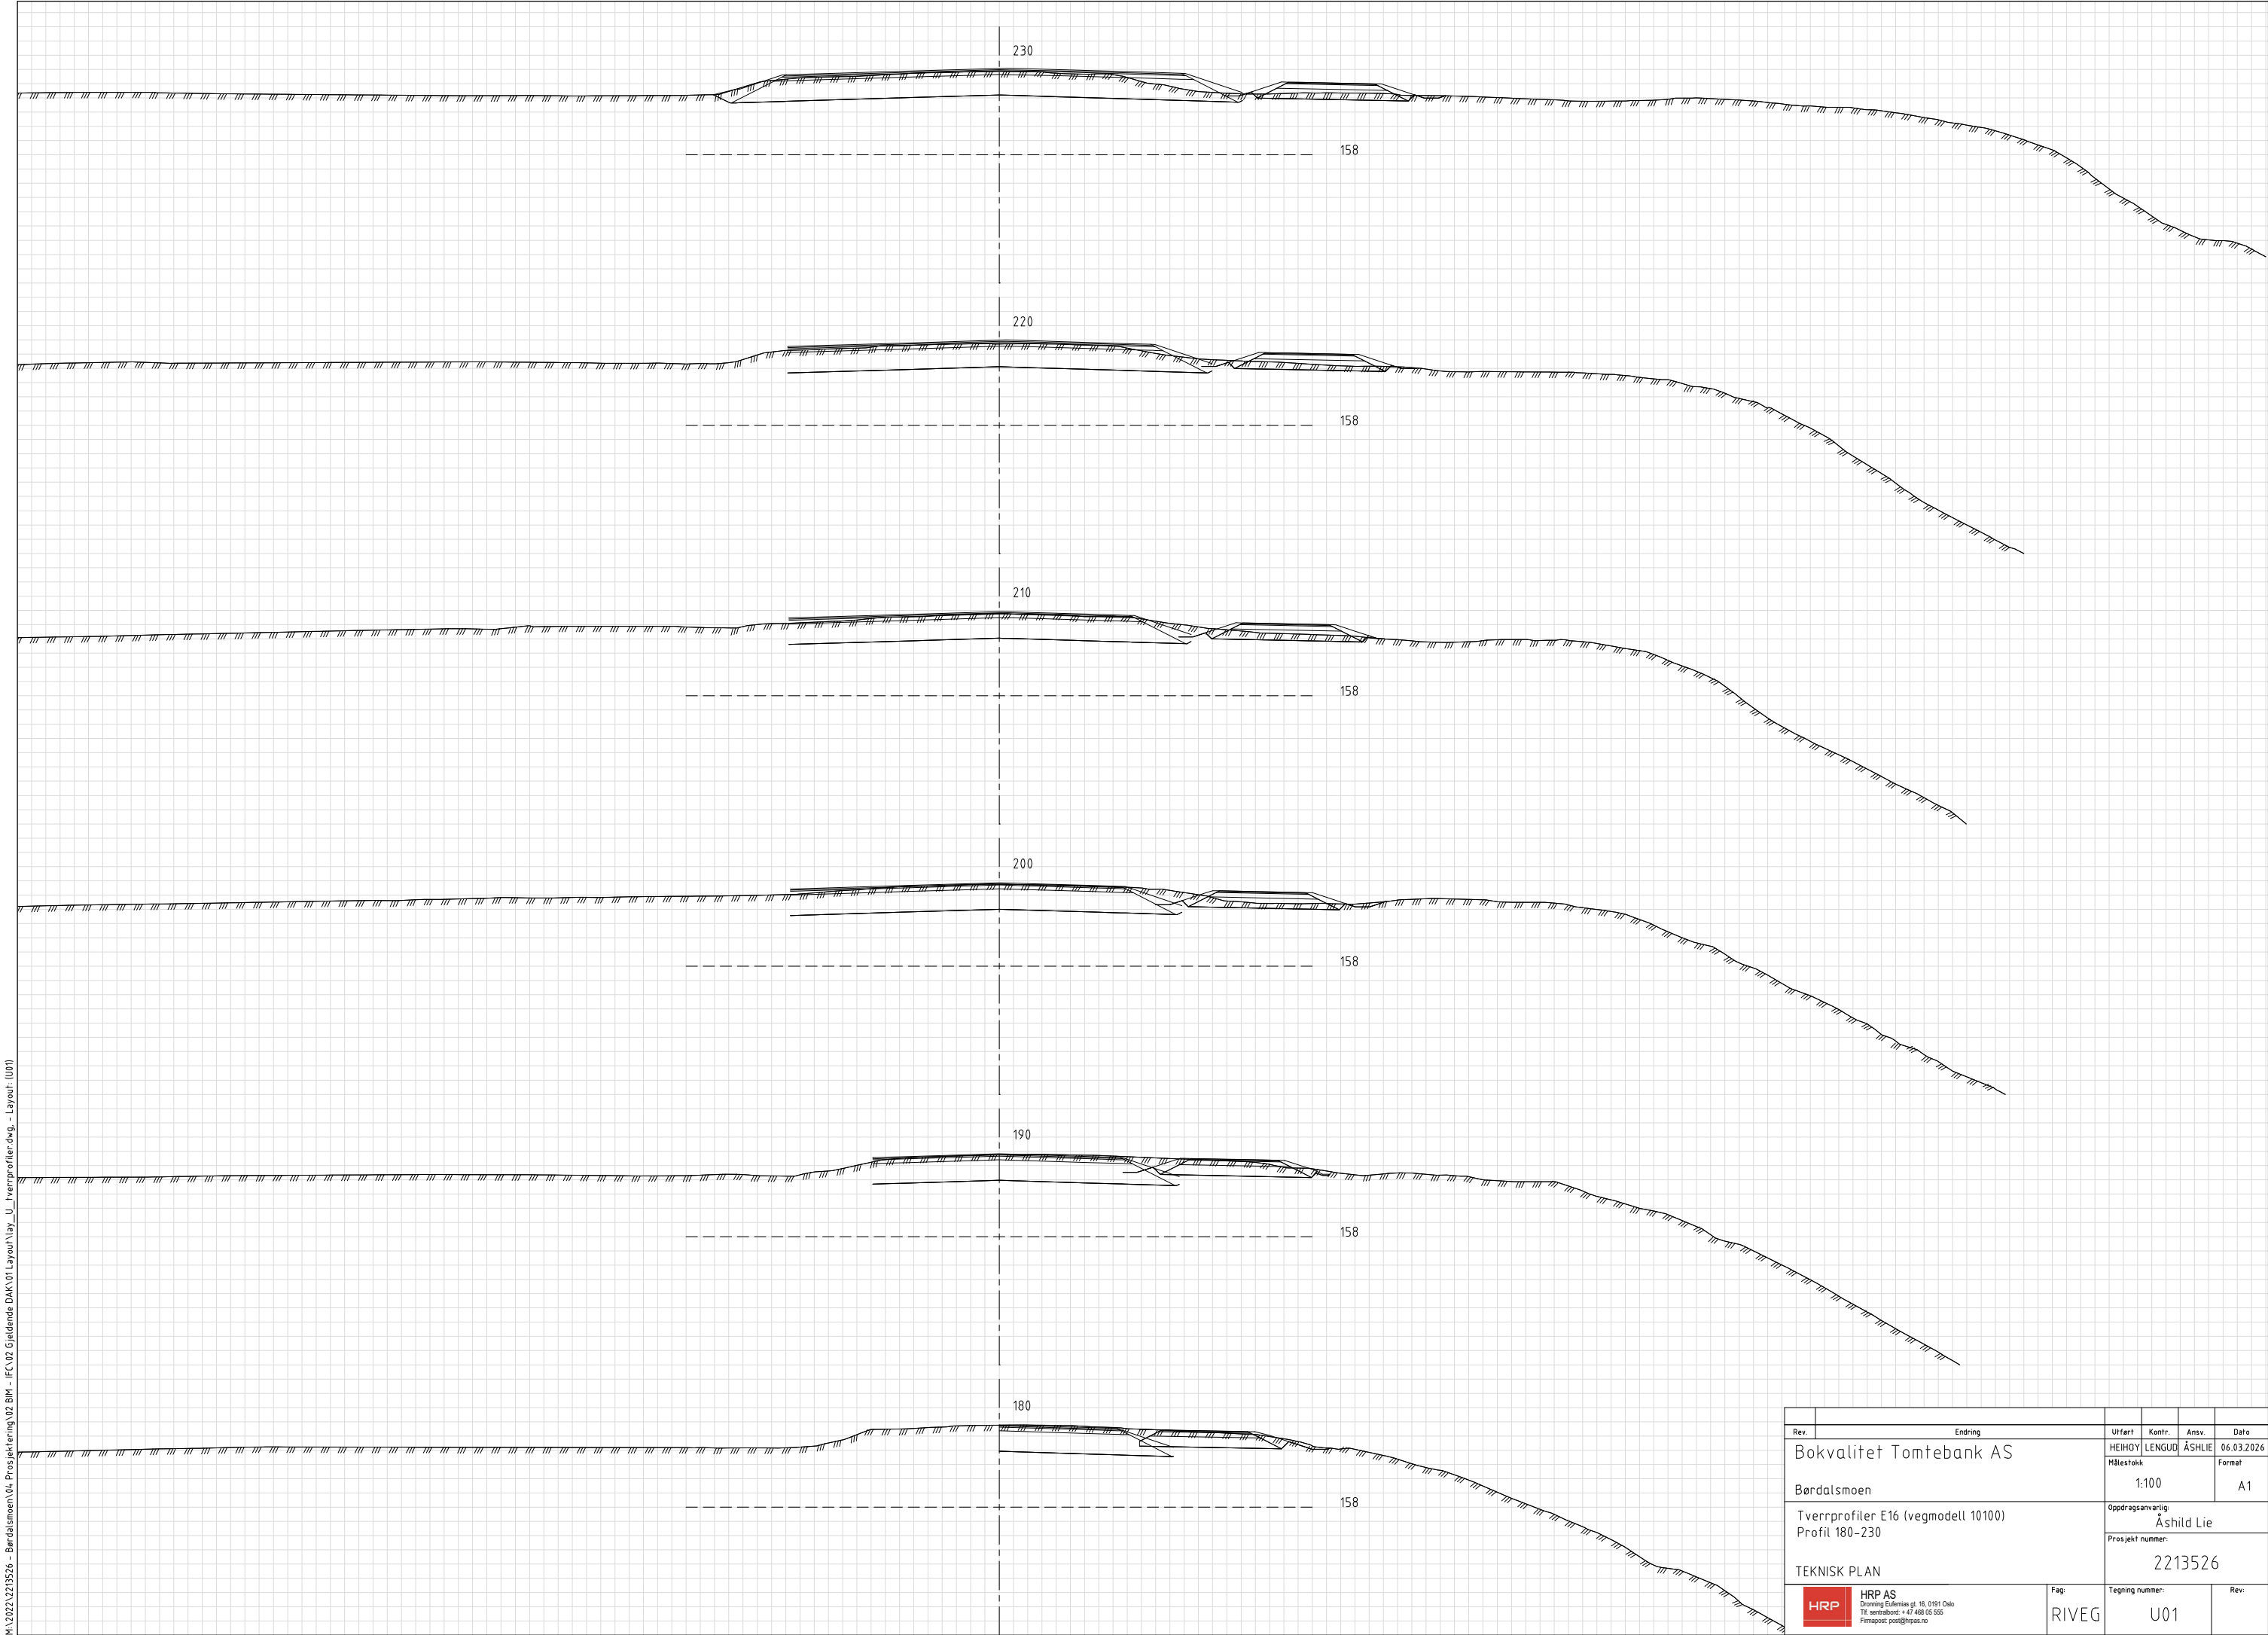


Rev.	Endring	Utført	Kontr.	Ansv.	Dato
	Bokvalitet Tomtebank AS	HEIHOY	LENGUD	ÅSHLIE	06.03.2026
	Børdalsmoen	Målestokk	1:100	Format	A1
	Tverrprofiler E16 (vegmodell 10100)	Oppdragsansvarlig	Åshild Lie		
	Profil 180-230	Prosjekt nummer:	2213526		
	TEKNISK PLAN				
	 HRP AS Dronning Eufemias gt. 16, 0191 Oslo Tlf. sentralbord: +47 468 05 565 Firmapost: post@hrpas.no	Fag	RIVEG	Tegning nummer:	U01
				Rev.	

M:\2022\2213526 - Børdalsmoen\04 Prosjektering\02 BIM - IFC\02 Gjeldende DAK\01 Layout\lay_U_Tverrprofiler.dwg - Layout: (U02)

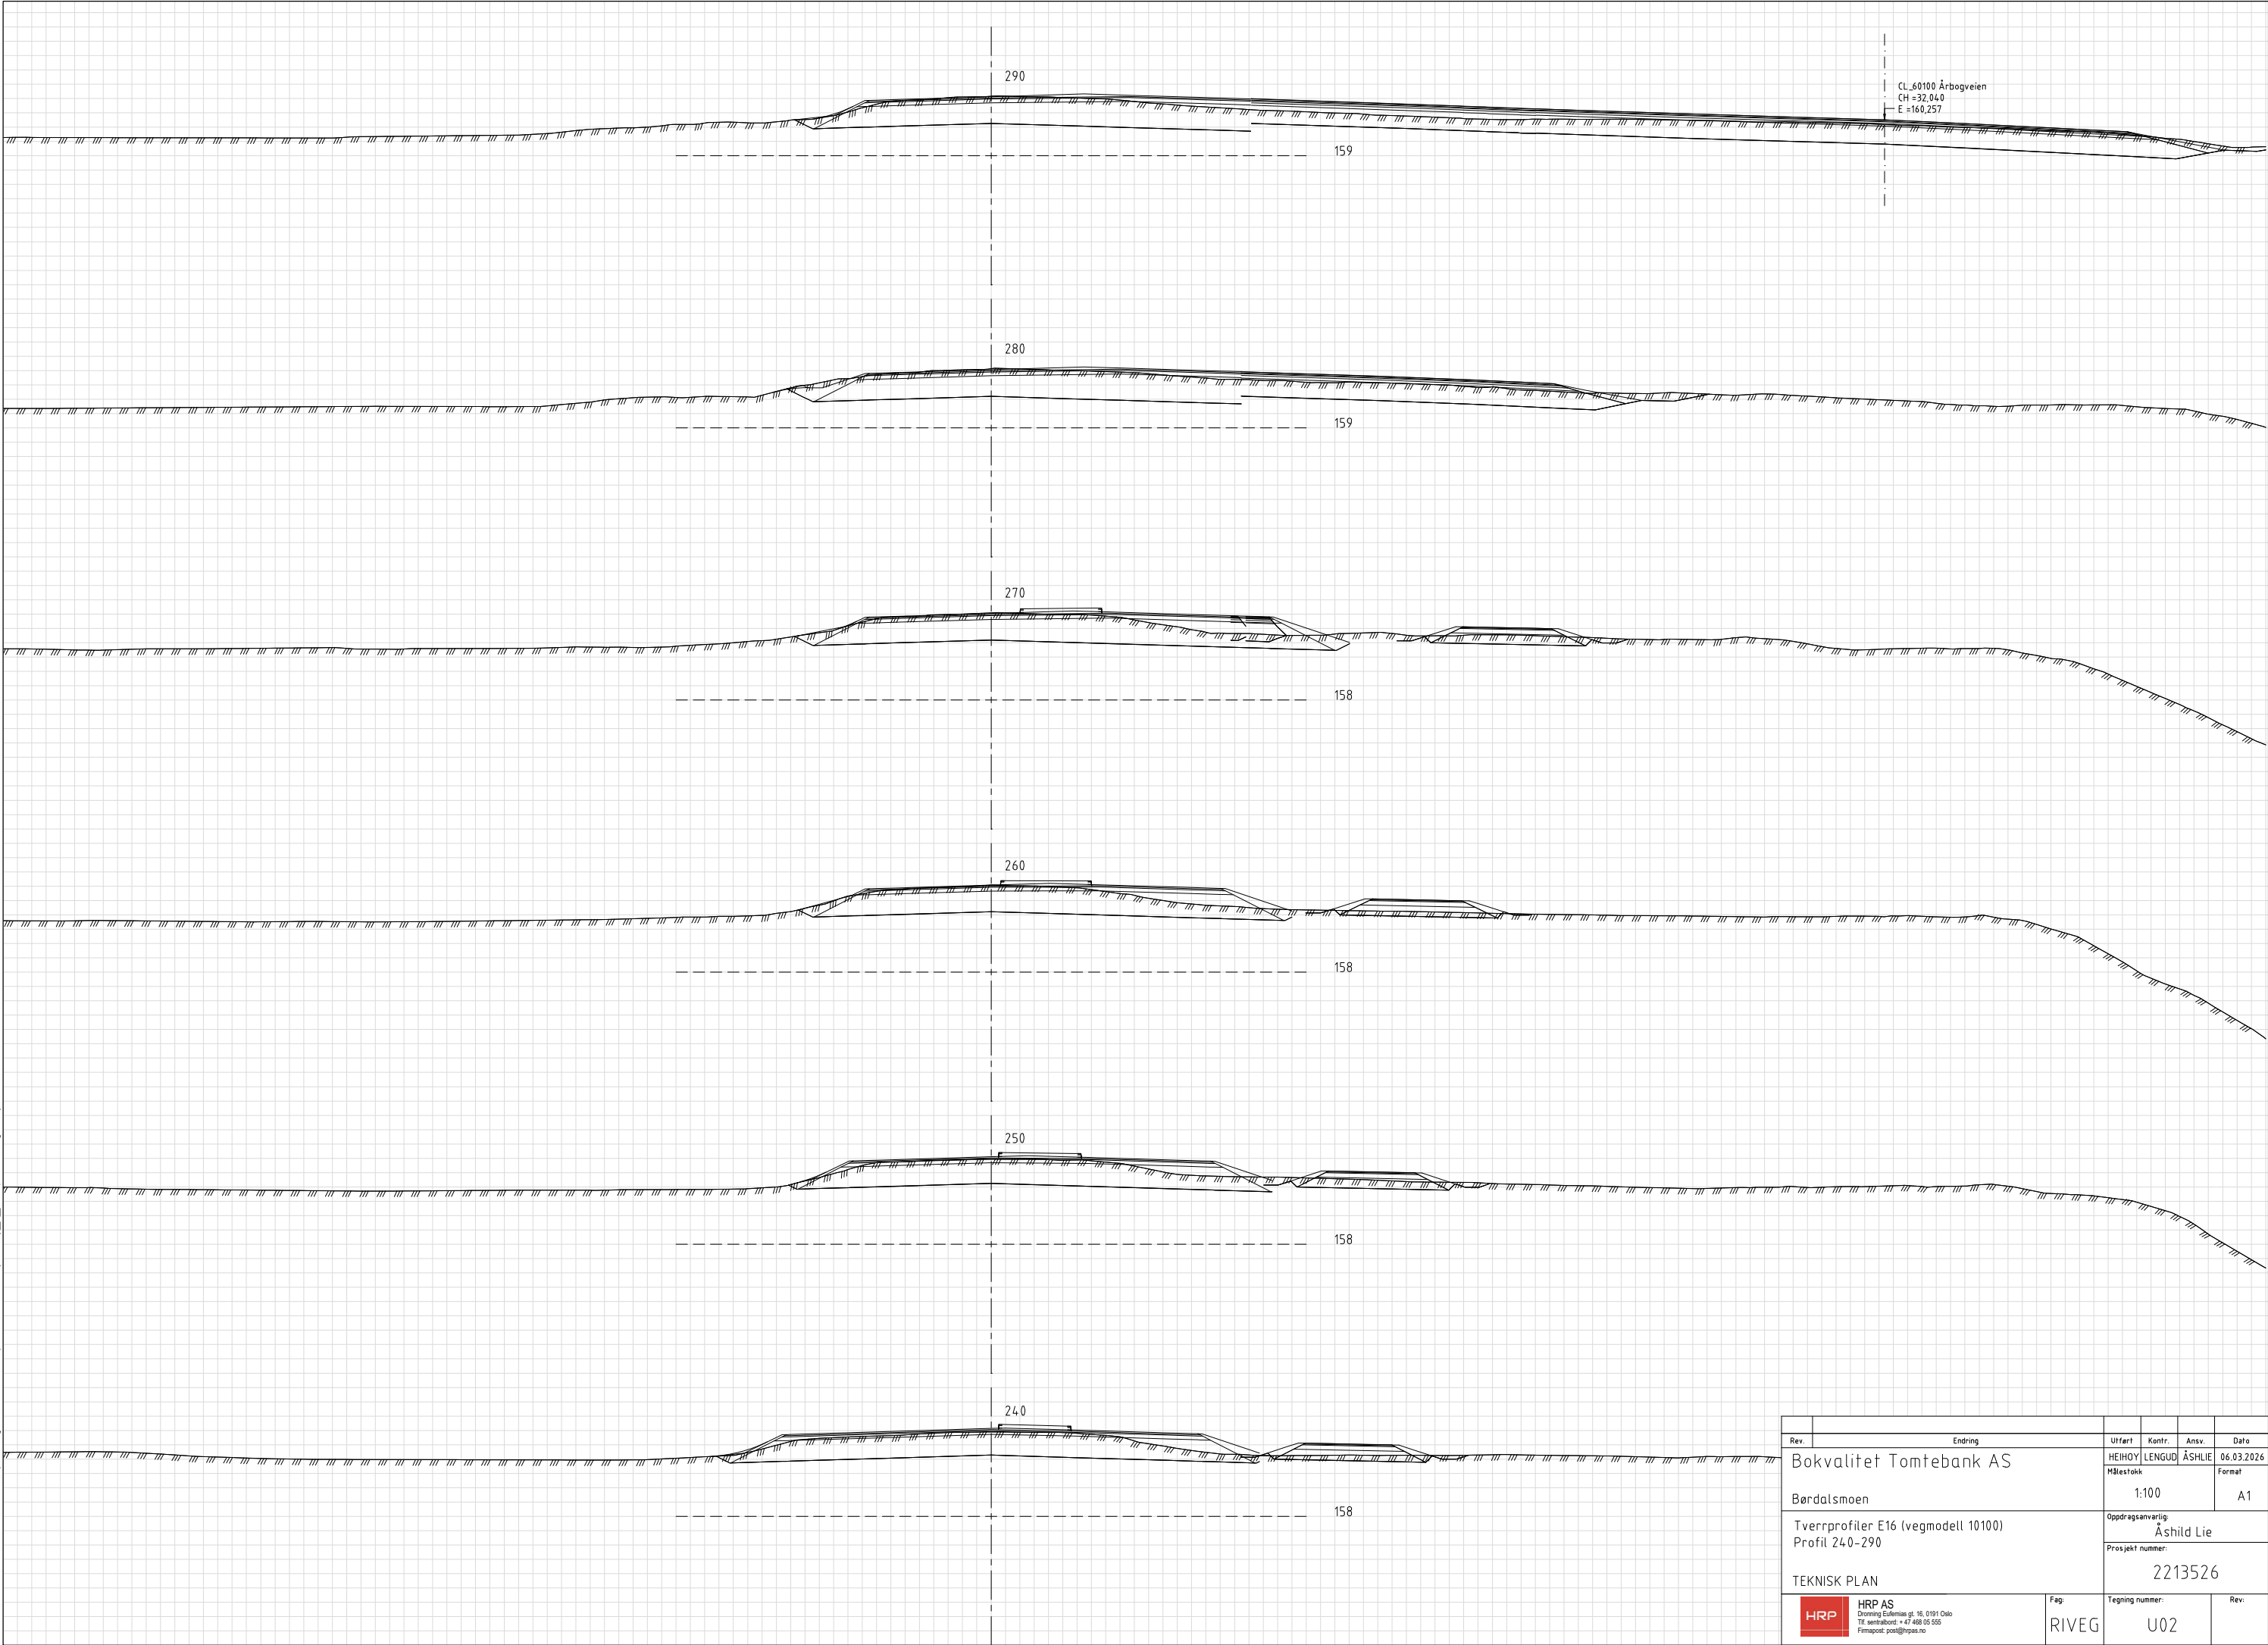


Rev.	Endring	Utført	Kontr.	Ansv.	Dato
	Bokvalitet Tomtebank AS	HEIHOY	LENGUD	ÅSHLIE	06.03.2026
	Børdalsmoen	Målestokk	1:100	Format	A1
	Tverrprofiler E16 (vegmodell 10100) Profil 240-290	Oppdragsansvarlig	Åshild Lie	Prosjekt nummer:	2213526
	TEKNISK PLAN	Fag	RIVEG	Tegning nummer:	U02
	HRP HRP AS Dronning Eufemias gt. 16, 0191 Oslo Tlf. sentralbord +47 408 05 555 Firmapost: post@hrpas.no			Rev.	

M:\2022\2213526 - Børdalsmoen\04 - Prosjektering\02 BIM - IFC\02 Gjeldende DAK\01 Layout\lay_U_Tverrprofiler.dwg - Layout: (U03)

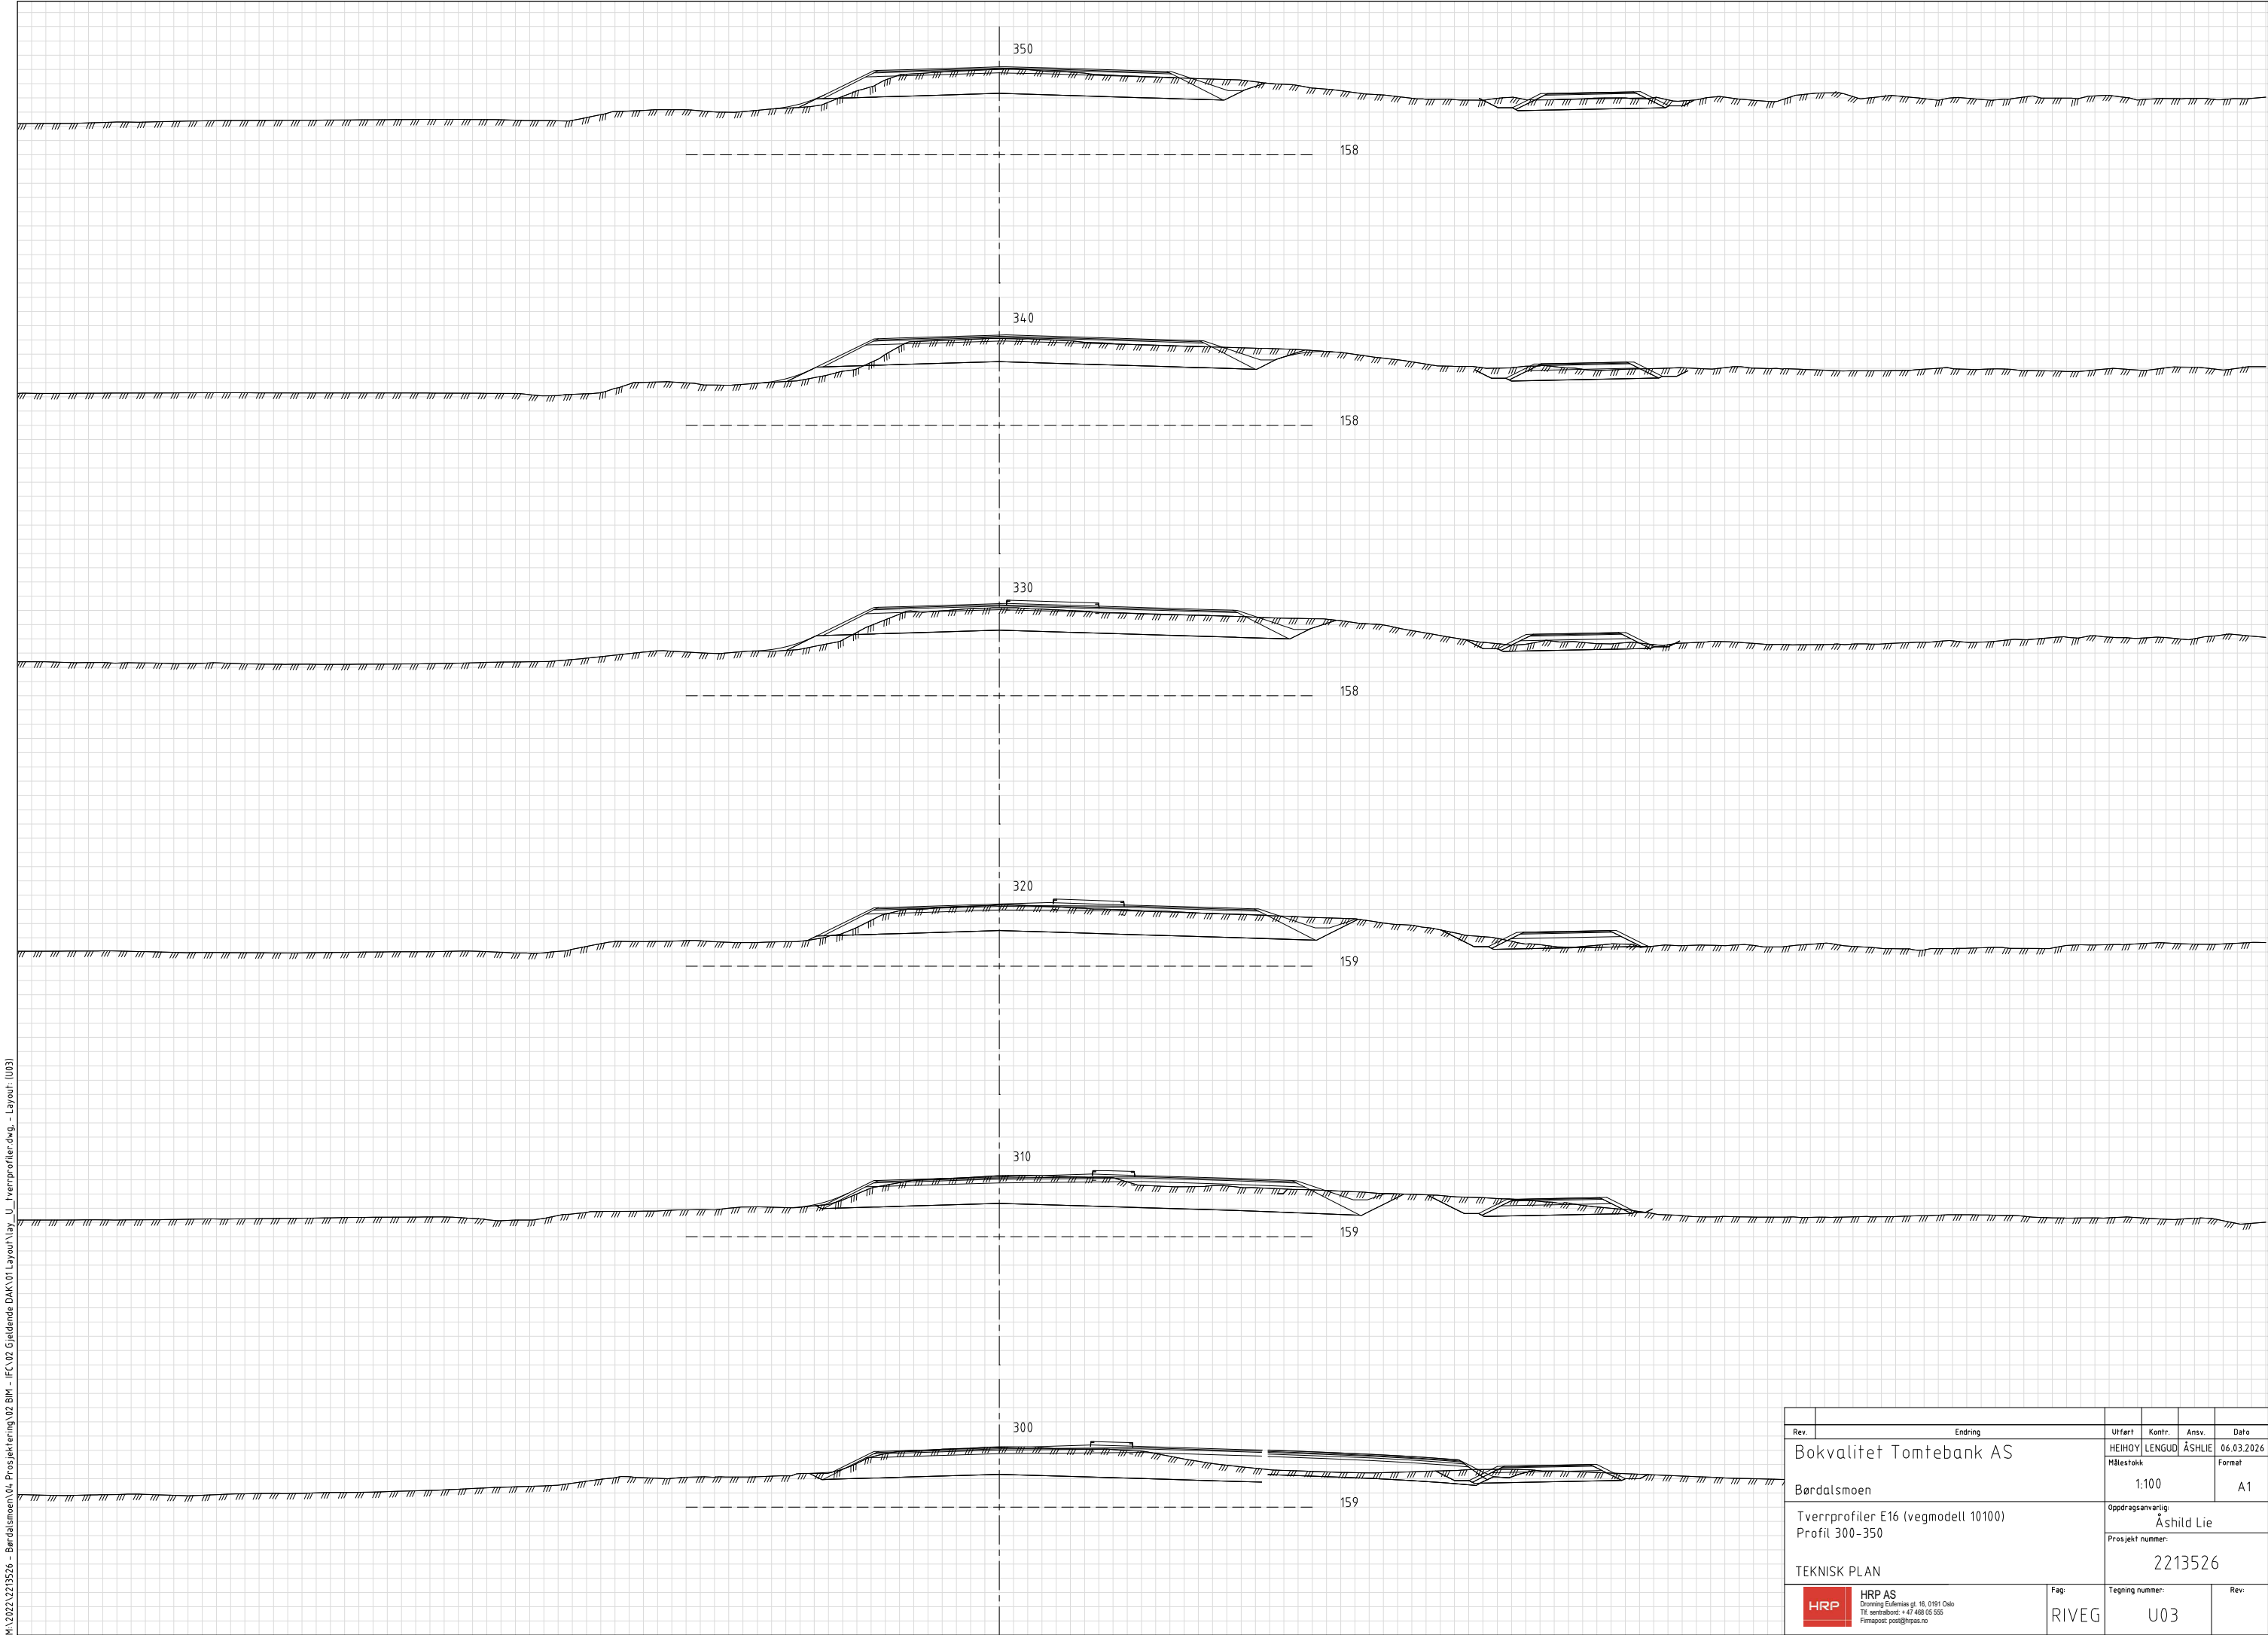

Rev.	Endring	Utført	Kontr.	Ansv.	Dato
	Bokvalitet Tomtebank AS	HEIHOY	LENGUD	ÅSHLIE	06.03.2026
	Børdalsmoen	Målestokk	1:100	Format	A1
	Tverrprofiler E16 (vegmodell 10100)	Oppdragsansvarlig	Åshild Lie		
	Profil 300-350	Prosjekt nummer:	2213526		
	TEKNISK PLAN				
	 HRP AS Dronning Eufemias gt. 16, 0191 Oslo Tlf. sentralbord: +47 408 05 555 Firmapost: post@hrpas.no	Fag	RIVEG	Tegning nummer:	U03
				Rev.	

M:\2022\2213526 - Børdalsmoen\04 - Prosjektering\02 BIM - IFC\02 Gjeldende DAK\01 Layout\lay_U_Tverrprofiler.dwg - Layout: (U04)

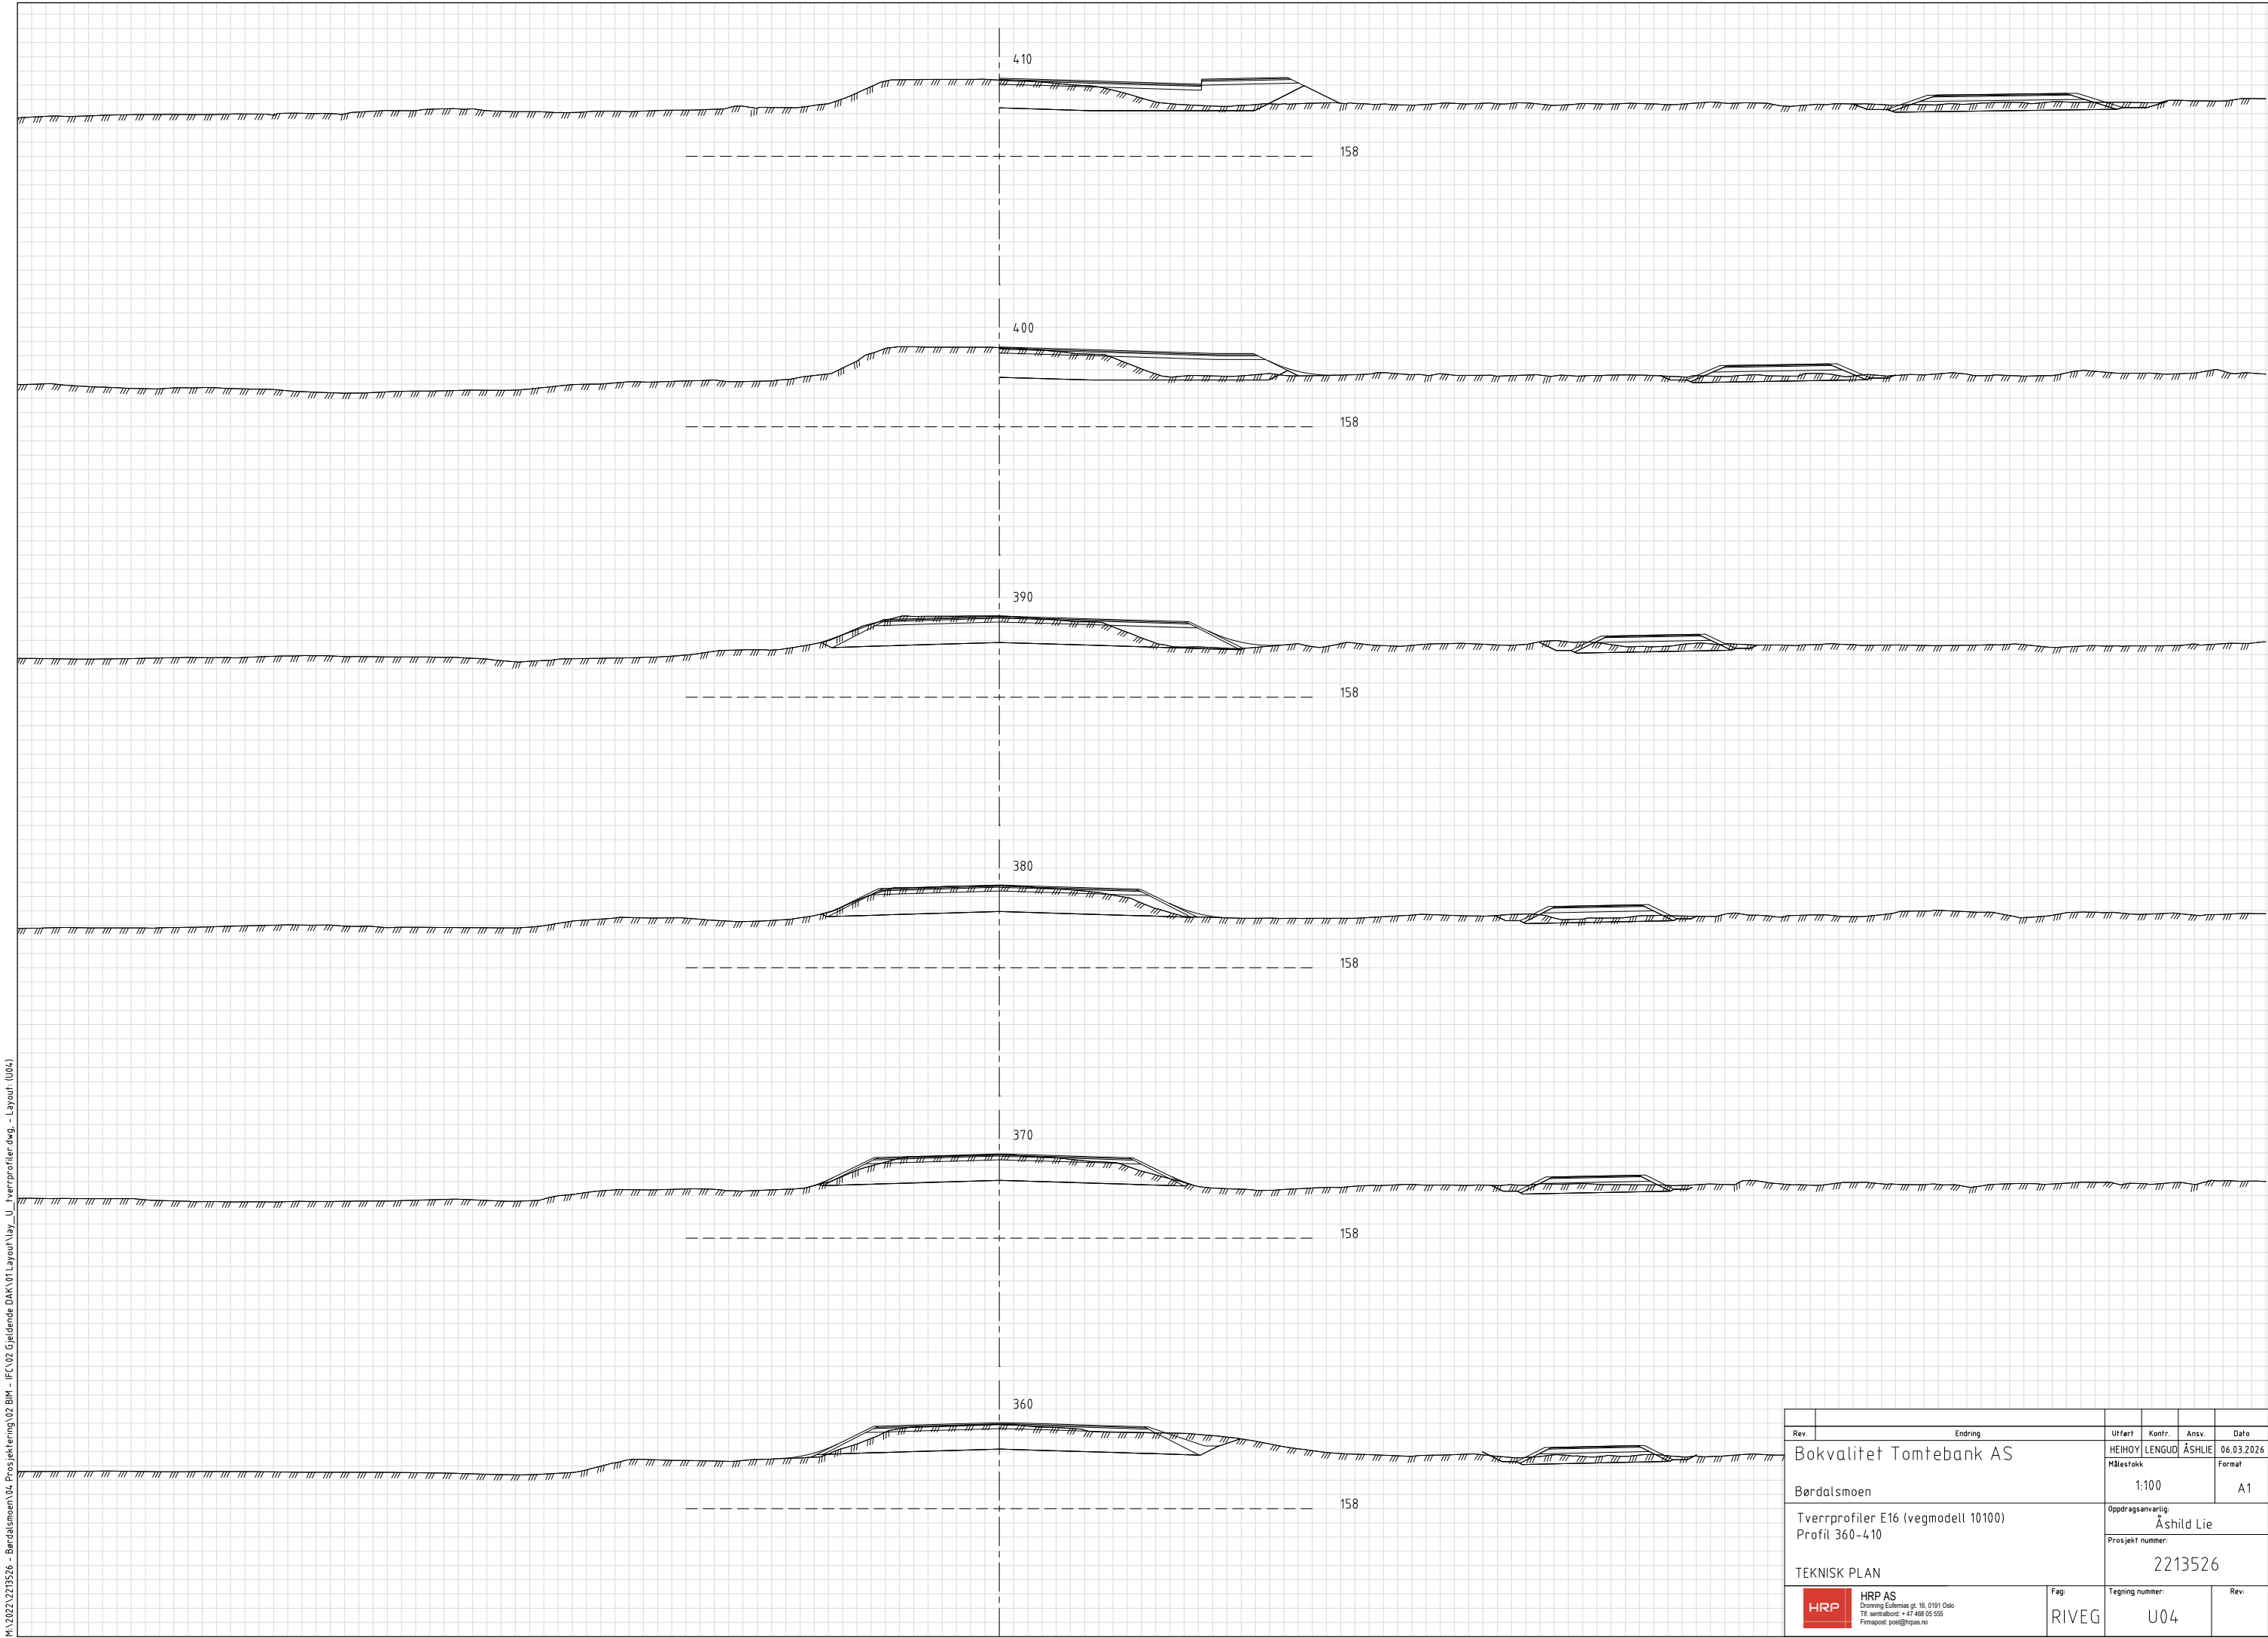

Rev.	Endring	Utført	Kontr.	Ansv.	Dato
	Bokvalitet Tomtebank AS	HEIHOY	LENGUD	ÅSHLIE	06.03.2026
	Børdalsmoen	Målestokk	1:100	Format	A1
	Tverrprofiler E16 (vegmodell 10100) Profil 360-410	Oppdragsansvarlig	Åshild Lie	Prosjekt nummer:	2213526
	TEKNISK PLAN	Fag	RIVEG	Tegning nummer:	U04
	 HRP AS Dronning Eufemias gt. 16, 0191 Oslo Tlf. sentralbord: +47 408 05 555 Firmapost: post@hrpas.no			Rev.	

