


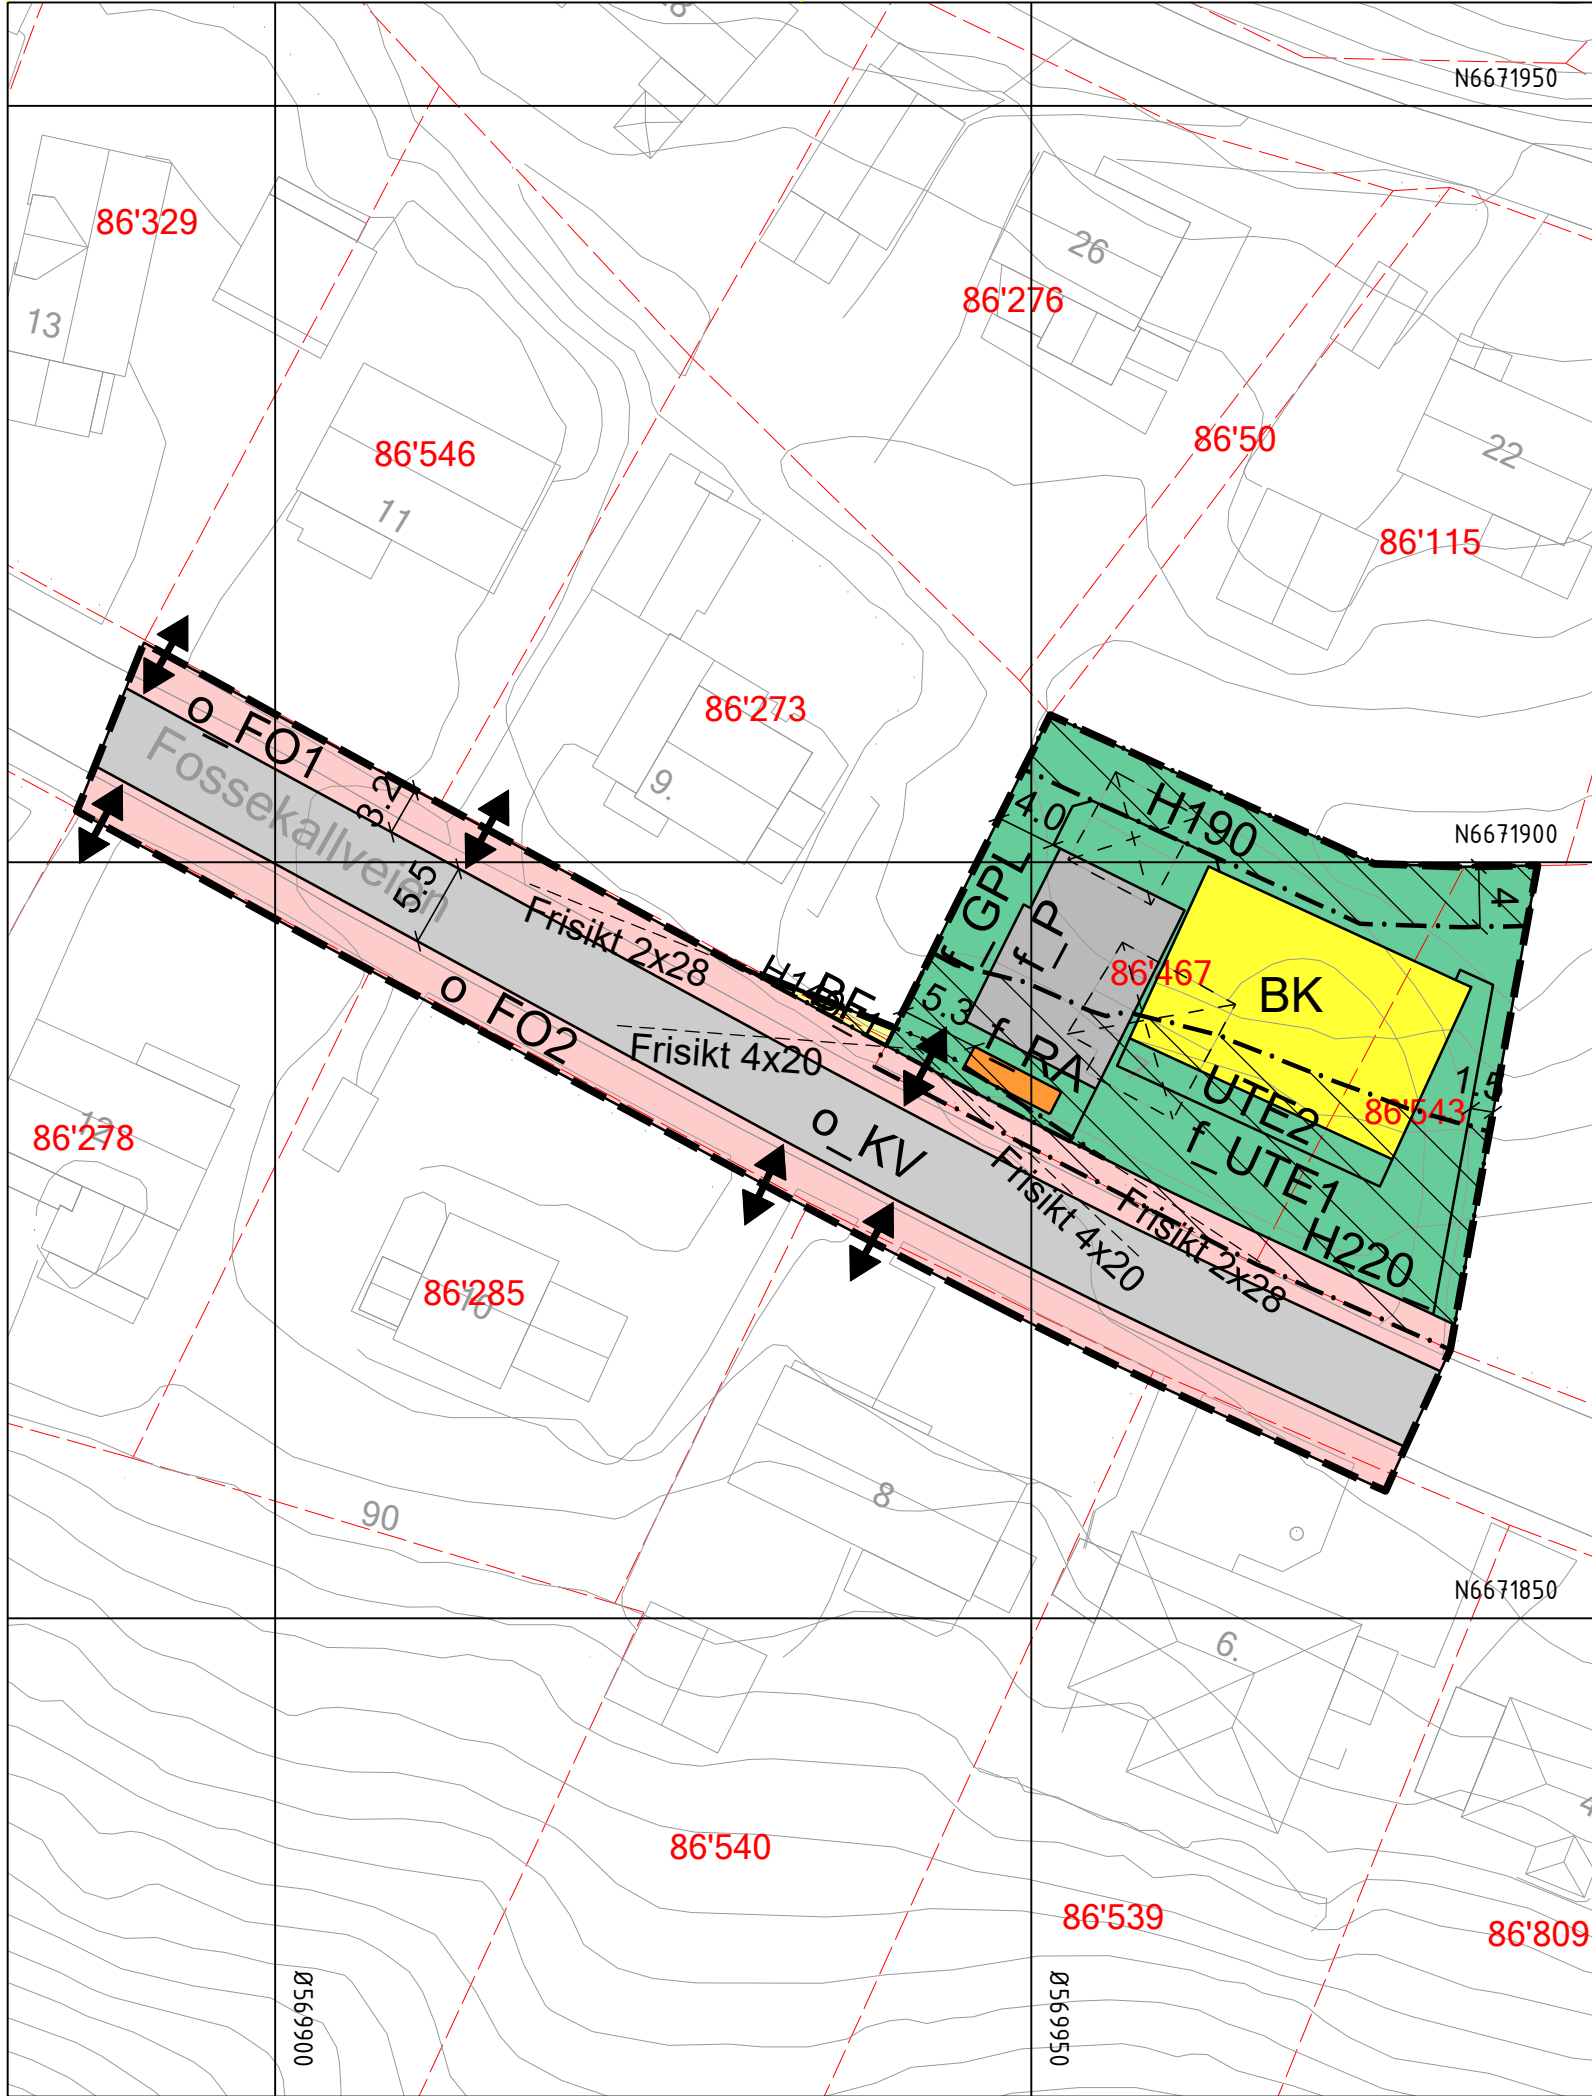

Tegnforklaring

Reguleringsplan PBL 2008

§12-5. Nr. 1 - Bebyggelse og anlegg

BF	Boligbebyggelse-frittliggende småhusbebyggelse
BK	Boligbebyggelse-konsentrert småhusbebyggelse
RA	Renovasjonsanlegg
UTE	Uteoppholdsareal (UTE1-2)
GPL	Gårdsplass

§12-5. Nr. 2 - Samferdselsanlegg og teknisk infrastruktur

KV	Kjørveg
FO	Fortau
P	Parkering

§12-6 - Hensynssoner

H140	Frisikt
H190	Andre sikringssoner

Linjesymbol

	Gul sone iht. T-1442
	Plangrense
	Formålgrense
	Grense for sikringszone
	Grense for støysone
	Bebyggelse som forutsettes fjernet
	Frisiktlinje
	Måle og avstandslinje

Punktsymboler

	Avkjørsel - både inn og utkjøring
--	-----------------------------------

Eierform

o_	Offentlig
f_	Felles

Kartopplysninger

Kilde for basiskart:	Geonorge, FKB	Ekvidistanse:	1m
Dato for basiskart:	25.01.2024	Kartmålestokk:	1:500 (A3-L)
Koordinatsystem:	ETRS89.UTM-32N		
Høydegrunnlag:	NN2000		

Ringerike Kommune

Detaljregulering for:

Fossekallevien 7

Med tilhørende reguleringsbestemmelser

Arealplan-ID: 499

Kommunenr. 3305

Forslagstiller: Lafton Eiendom

SAKSBEHANDLING ETTER PLAN -OG BYGNINGSLOVEN	SAKS-NR	DATO	SIGN
Kunngjøring av oppstart		11.04.2024	I.L.
1. gangsbehandling i hovedutvalget for miljø og arealforvaltning	20/25	07.04.2025	I.L.
1. gangsbehandling i formannskapets strategi og plan	13/25	23.04.2025	I.L.
Høring og offentlig ettersyn fra 09.05.2025 til 27.06.2025			I.L.
Sluttbehandling i hovedutvalget for miljø- og arealforvaltning	52/25	15.09.2025	I.L.
Sluttbehandling i formannskapets strategi og plan	32/25	24.09.2025	I.L.
Sluttbehandling og vedtak i kommunestyret	93/25	09.10.2025	I.L.

Planen er utarbeidet av:

Gunnar Hallsteinsen Siv. Ark.MNAL

Tegnet av:LYNG LANDSKAP

Planen er bearbeidet av:

Reguleringsavdelingen

Arkiv:

Teams\IF-Reguleringsplaner-2022\Fra V-Vedtatte planer\PlanKart_DWG\499-Fossekallevien 7