

**ILLUSTRASJONSPLAN OG SNITT FOR:
KROKENVEIEN 23**


Dato: 16.11.2018
Sign: hebe



Utarbeidet av: Med grunnlag i tegninger fra:




Målestokk:
1500 (A3)
0 10 20

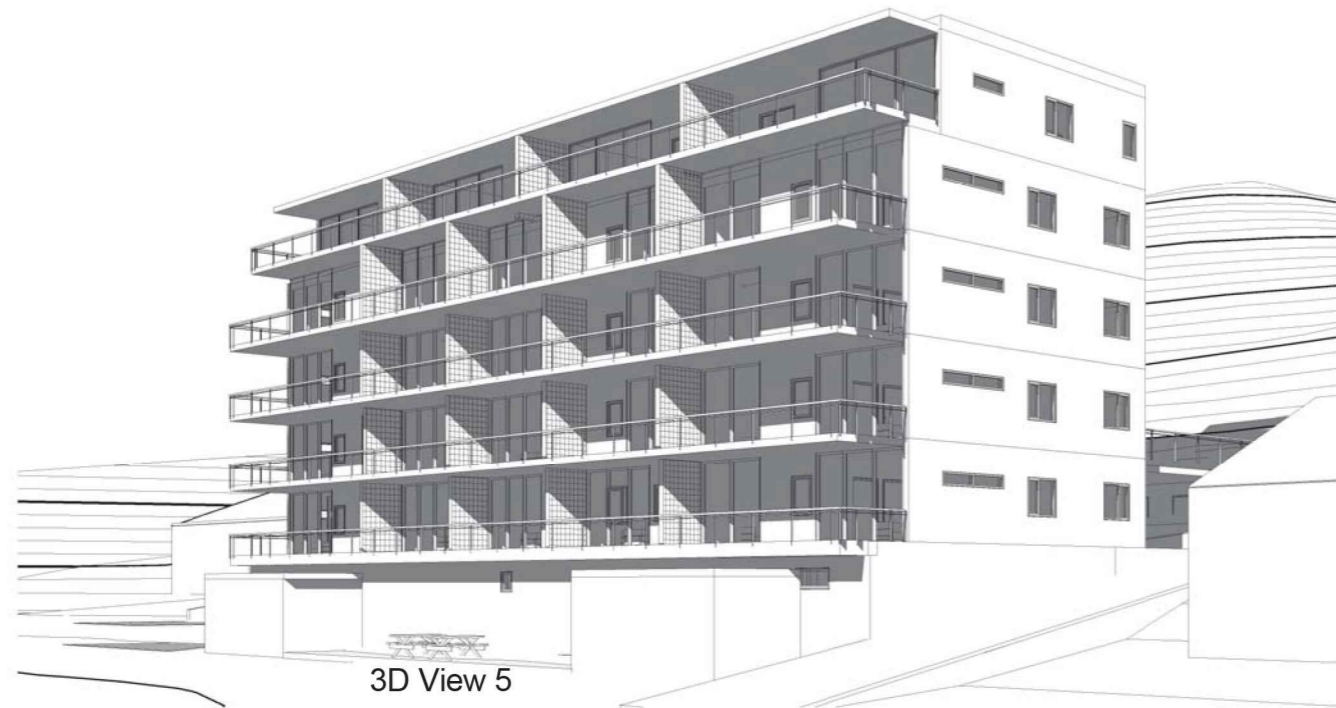

3D View 5



3D View 6

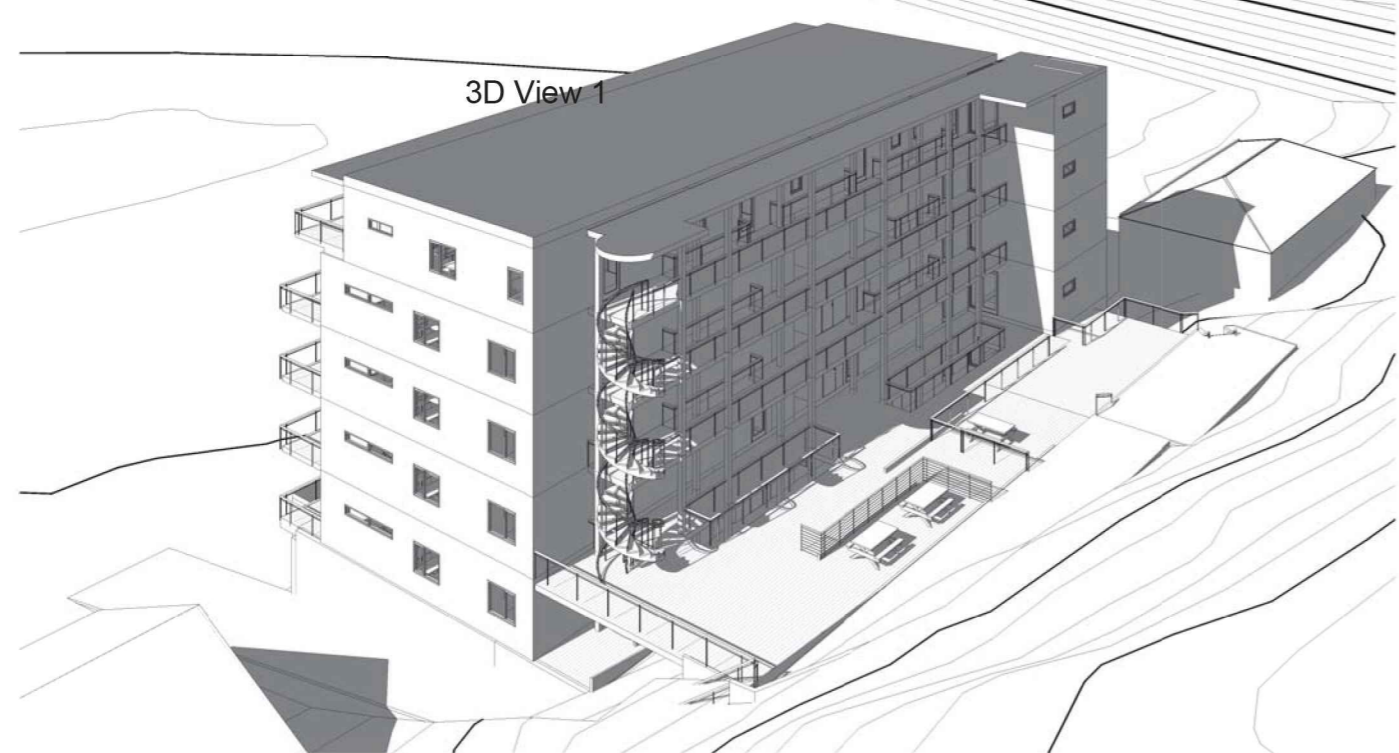

3D View 1

| | | |
|--|---------|--------------|
| A revidert garasje/ planer/ balkonger/ trapp/ heis | | 30.08.18 |
| Rev | Endring | Dato |
| Tegningsnummer (Fag, Tegntype, Etasje, Leper.) | | Prosjekt nr. |
| A80.00.001 | | 3001 |

| | | |
|--------------|--|-----------------------------------|
| Prosjekt: | | Krokenveien 23 Gnr 87 / Bnr 65 |
| Tilakshaver: | | E Brørby og Sønn AS Jevnaker |


 SG arkitektur as
 Hvervennveien 49
 3511 Hemsfoss
 Tlf: 32 17 06 20
 www.sgark.no
 Org nr: 992 506 994

| | | |
|----------|------------|--------------|
| Fag: | Tegnet: | Kontrollert: |
| 3001 | AA | OM |
| Dato: | Rev. Dato: | Målestokk: |
| 26/06/18 | 30.08.18 | Format: |

| | |
|--|-----|
| Perspektiv fra svalgang | |
| Tegningsnummer (Fag, Tegntype, Etasje, Leper.) | Rev |
| A80.00.001 | A |



Høst/ vårjevndøgn 09.00




Høst/ vårjevndøgn 12.00




Høst/ vårjevndøgn 15.00




Høst/ vårjevndøgn 18.00

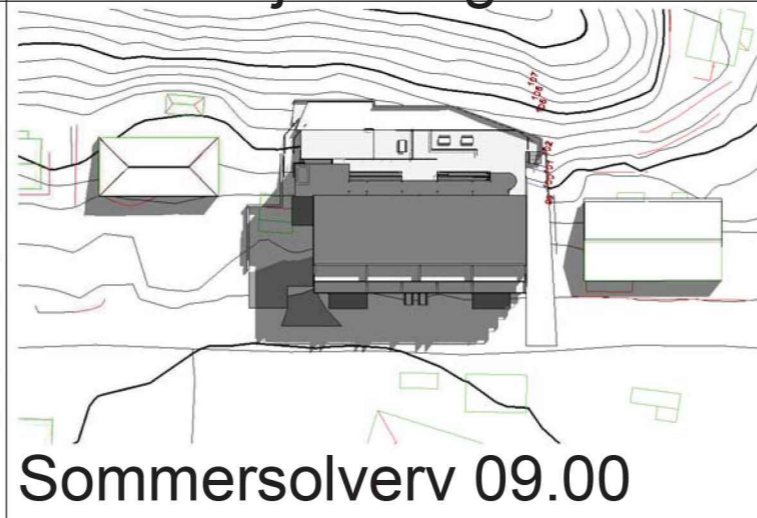

Sommersolverv 09.00

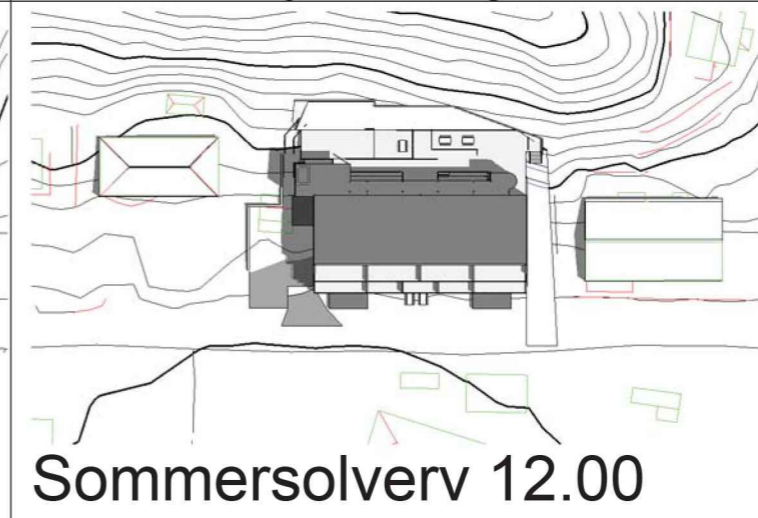


Sommersolverv 12.00

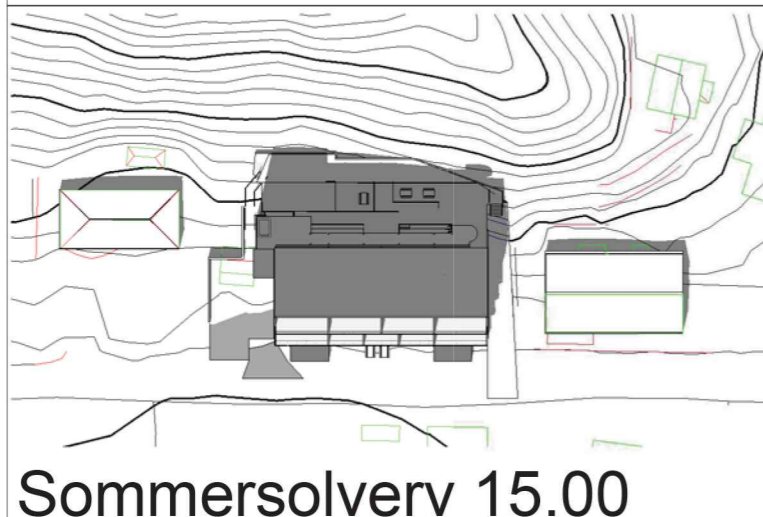


Sommersolverv 15.00



Sommersolverv 18.00

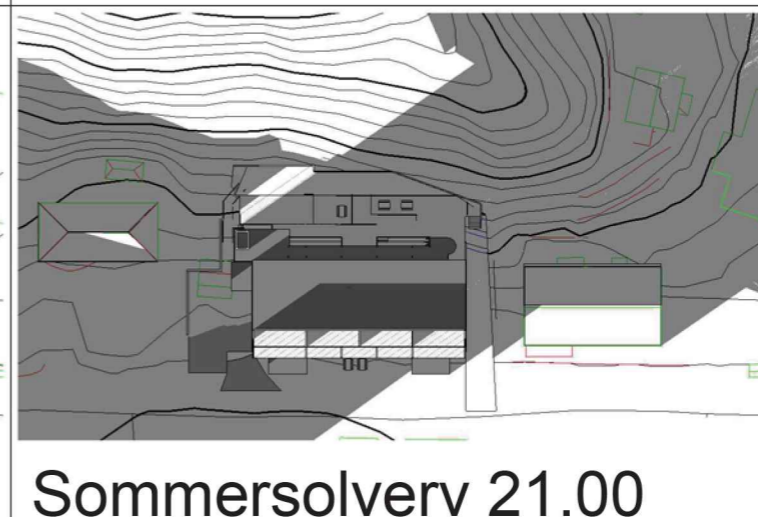


Sommersolverv 21.00

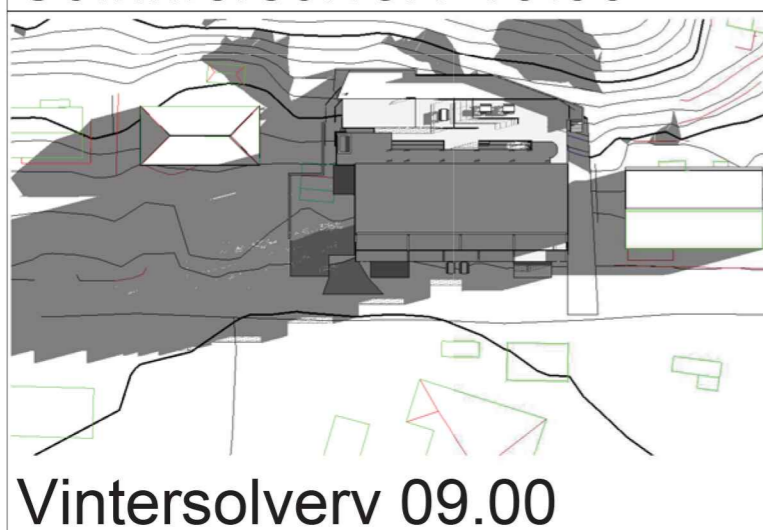

Vintersolverv 09.00



Vintersolverv 12.00

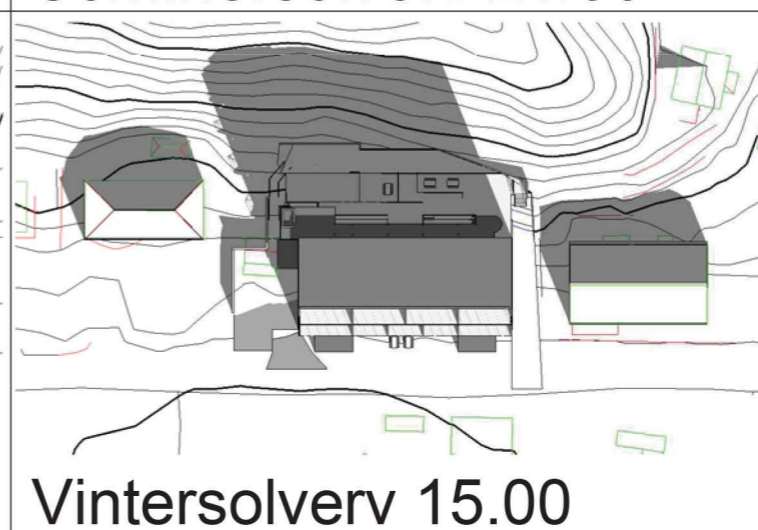

Vintersolverv 15.00

| Rev | Endring | Utført | Kontr. | Dato |
|-----|---------|--------|--------|------|
|-----|---------|--------|--------|------|

Prosjekt:
Krokenveien 23
 Gnr 87 / Bnr 65

Tiltakshaver:
E Brørby og Sønn AS
 Jevnaker




SG arkitektur
 SG arkitektur as
 Hvervenmoveien 49
 3511 Hønefoss
 Tlf: 32 17 06 20
 www.sgark.no
 Org.nr. 992 006 994

| | | |
|----------------------|-------------------|-----------------------------|
| Fase: | Tegnet: AA | Kontrollert: OM |
| Prosjekt nr: 3001 | Dato: 26/06/18 | Målestokk: Format: A3 |

Soldiagram

| | |
|---|------|
| Tegningsnummer:(Fag,Tegn.type, Etasje, Løpenr.) A80.00.003 | Rev. |
|---|------|

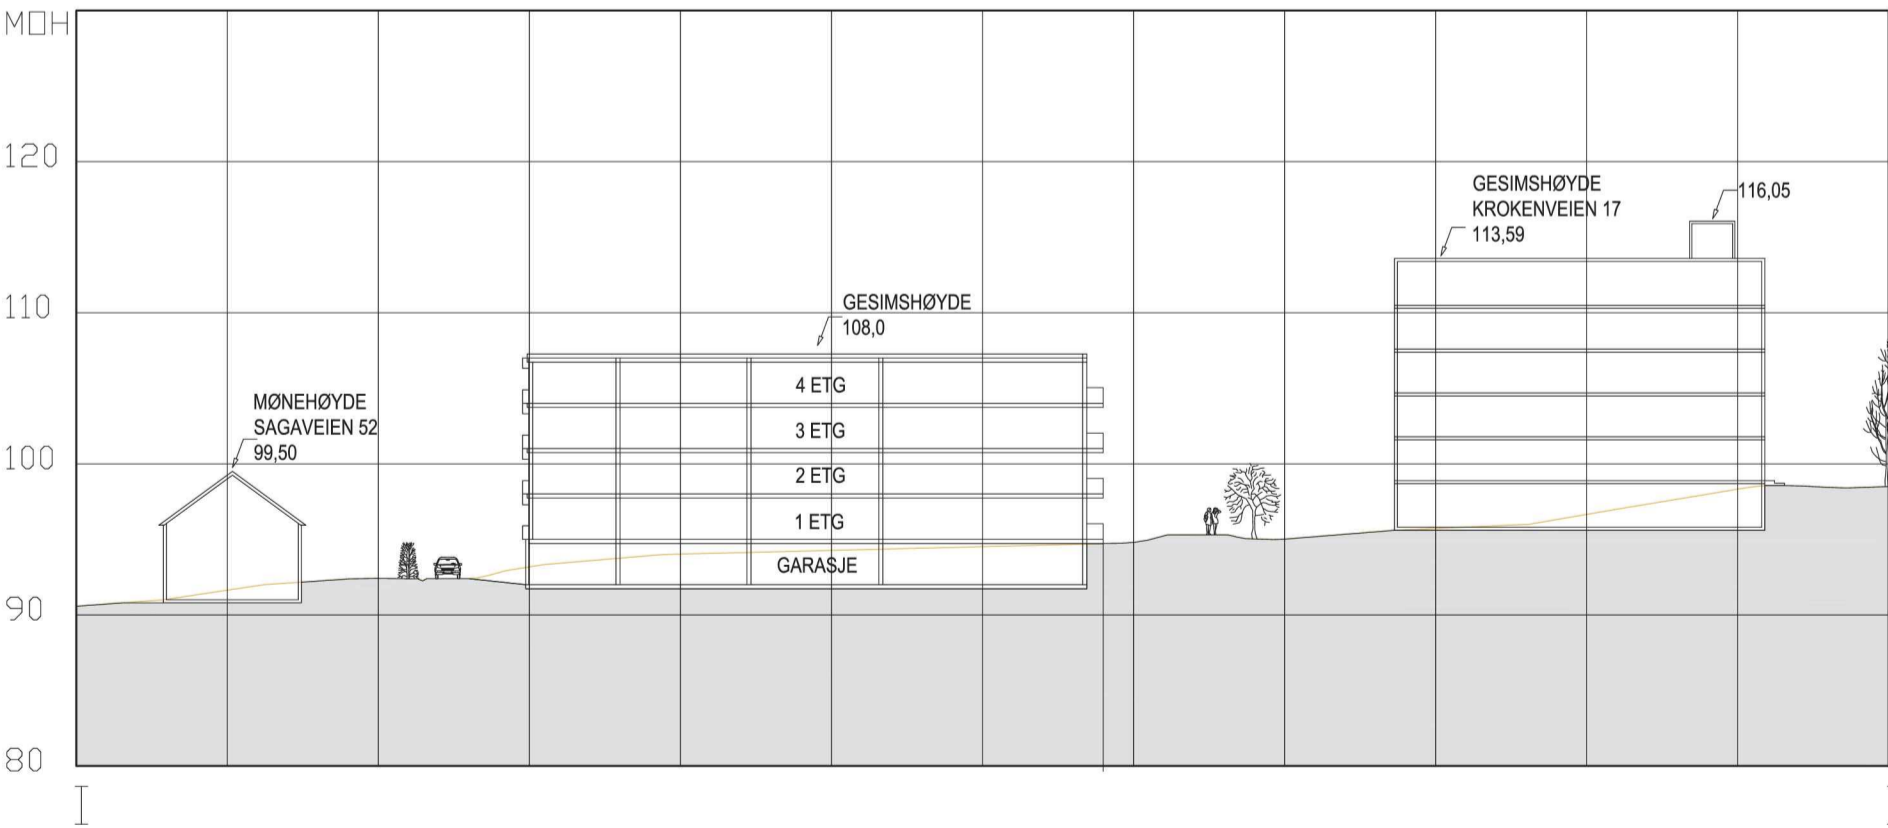

**ILLUSTRASJONSPLAN OG SNITT FOR:
KROKENVEIEN 40a**

Dato: 16.11.2018
Sign: hebe



Utarbeidet av:



Med grunnlag i tegninger fra:



Målestokk:





1 Fugleperspektiv sørfra
krokenveien



4 til parkeringskjeller sørvest

| | | | | |
|---|------------------------------|--------|--------|-------------|
| C | Endret prosjekt | | | 20.08.18 |
| B | Rev fellesareal og parkering | | | 28.06.18 |
| A | Rev skisser | | | 27.06.18 |
| Rev | Endring | Utført | Kontr. | Dato |
| Tegningsnummer:(Fag,Tegn.type, Etasje, Lopenr.) | | | | Prosjektnr. |
| A50.00.001 | | | | 3001 |

Lokasjons fig.

Prosjekt: **KROKENVEIEN 40 A**
Gnr 87 / Bnr 2

Tilteker: **Oppdragsgiver**
Adresse









SG arkitektur as
Hvervenmoveien 49
3511 Hønefoss
Tlf: 32 17 06 20
www.sgark.no
Org.nr. 992 006 994

| | | | | |
|--------------|----------|------------|------------|--------------|
| Fase: | | Tegnet: | | Kontrollert: |
| | | el | | |
| Prosjekt nr: | Dato: | Rev. Dato: | Målestokk: | Format: |
| 3001 | 23.06.18 | 20.08.18 | | |

Perspektiver

| | | | | |
|---|--|--|--|------|
| Tegningsnummer:(Fag,Tegn.type, Etasje, Lopenr.) | | | | Rev. |
| A50.00.001 | | | | C |

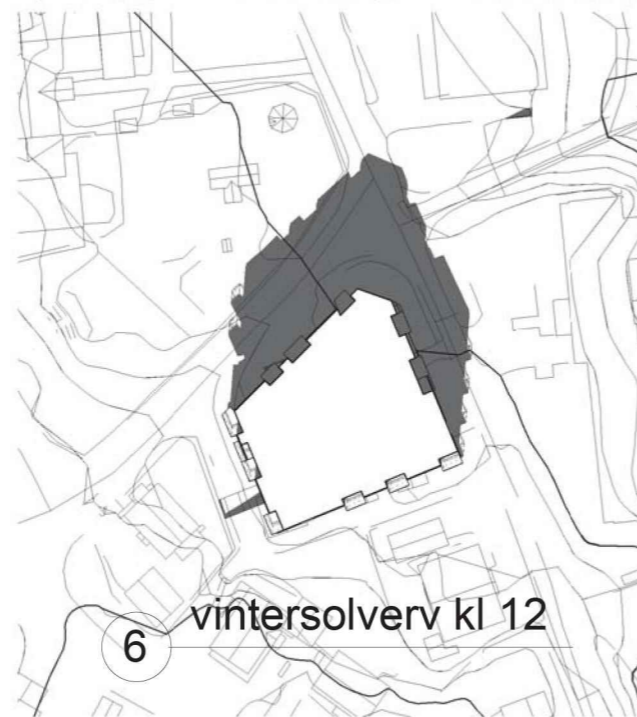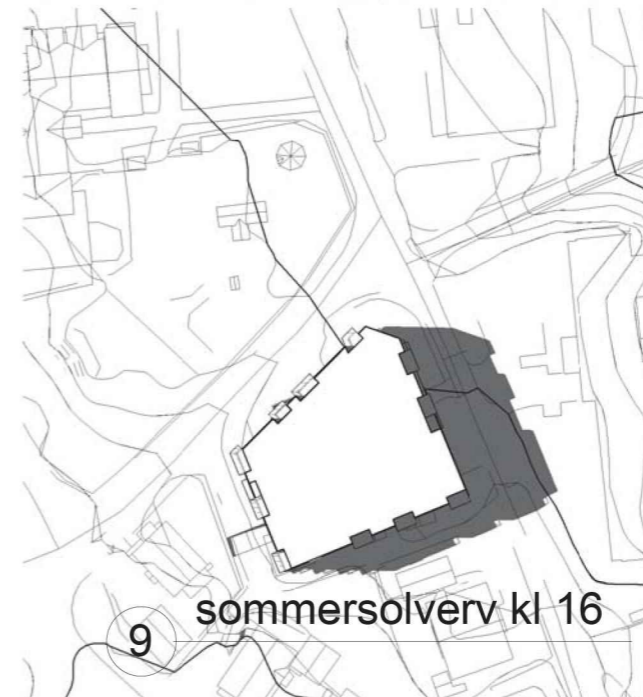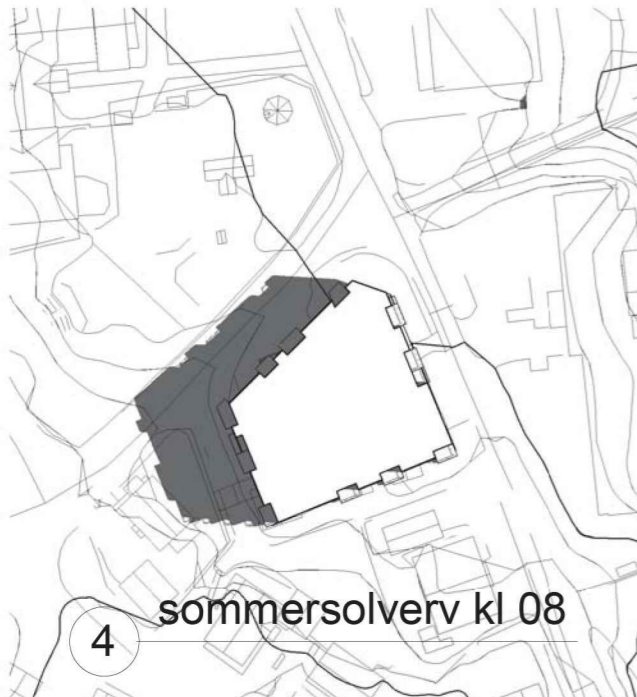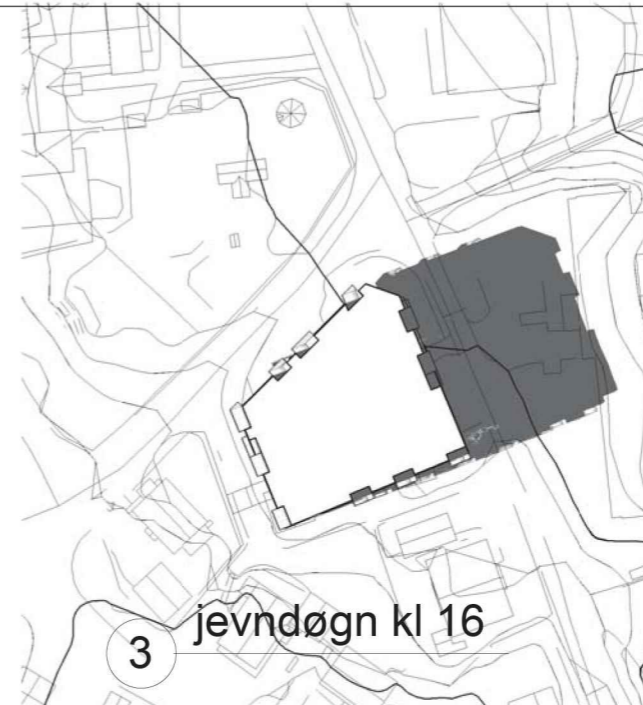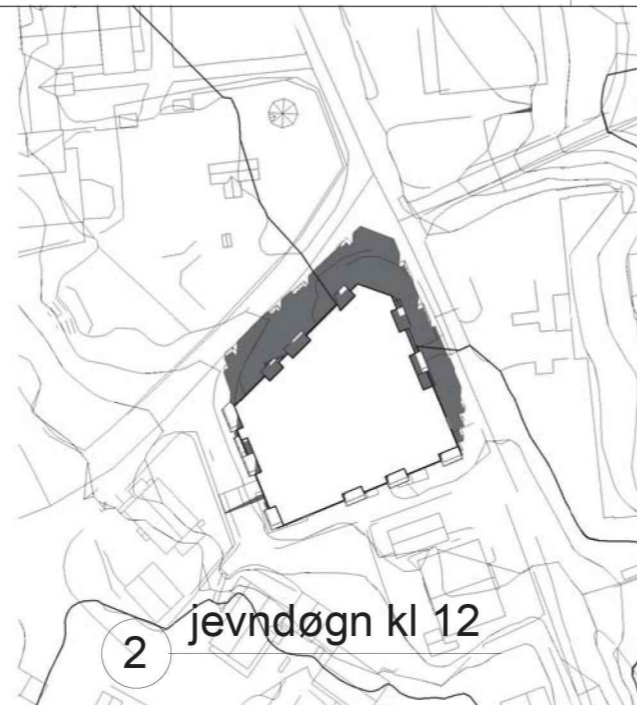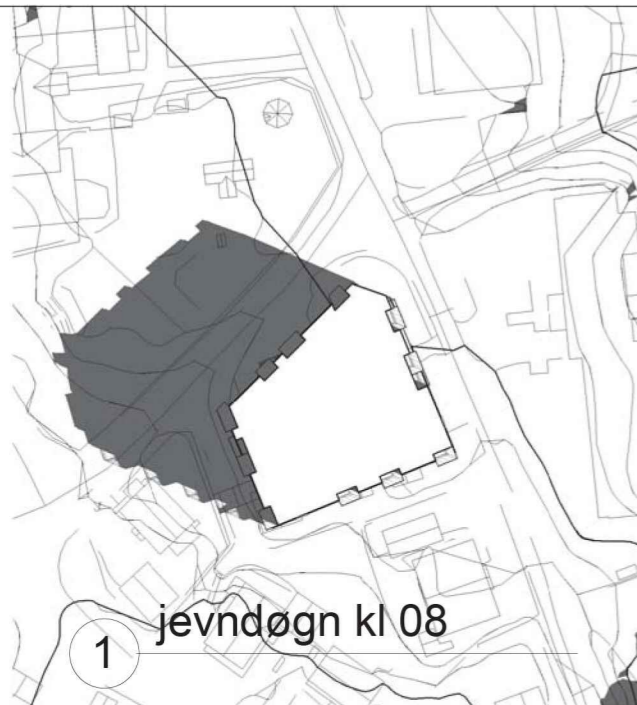

| Rev | Endring | Utført | Kontr. | Dato |
|---|---------|-------------|--------|------|
| Tegningsnummer:(Fag,Tegn.type, Etasje, Lopenr.) | | Prosjektnr. | | |
| A10.00.002 | | 3001 | | |

Lokasjons fig.

Prosjekt: **KROKENVEIEN 40 A**
Gnr 87 / Bnr 2

Tilteker: **Oppdragsgiver**
Adresse

SG arkitektur
SG arkitektur as
Hvervenmoveien 49
3511 Hønefoss
Tlf: 32 17 06 20
www.sgark.no
Org.nr. 992 006 994

| Fase: | Tegnet: | Kontrollert: | | |
|--------------|----------|--------------|------------|---------|
| | el | | | |
| Prosjekt nr: | Dato: | Rev. Dato: | Målestokk: | Format: |
| 3001 | 05.07.18 | | 1:1000 / | |

Soldiagram

| Tegningsnummer:(Fag,Tegn.type, Etasje, Lopenr.) | Rev. |
|---|------|
| A10.00.002 | |