


FORKLARINGER

- 1121 Fritidsbebyggelse-frittliggende
- 1123 Fritidsbebyggelse-blokk
- 1300/1171
Næringsbebyggelse/Utleiehytter

HENVISNINGER

Se tverrsnitt-tegning nr. 021, 022 og 023

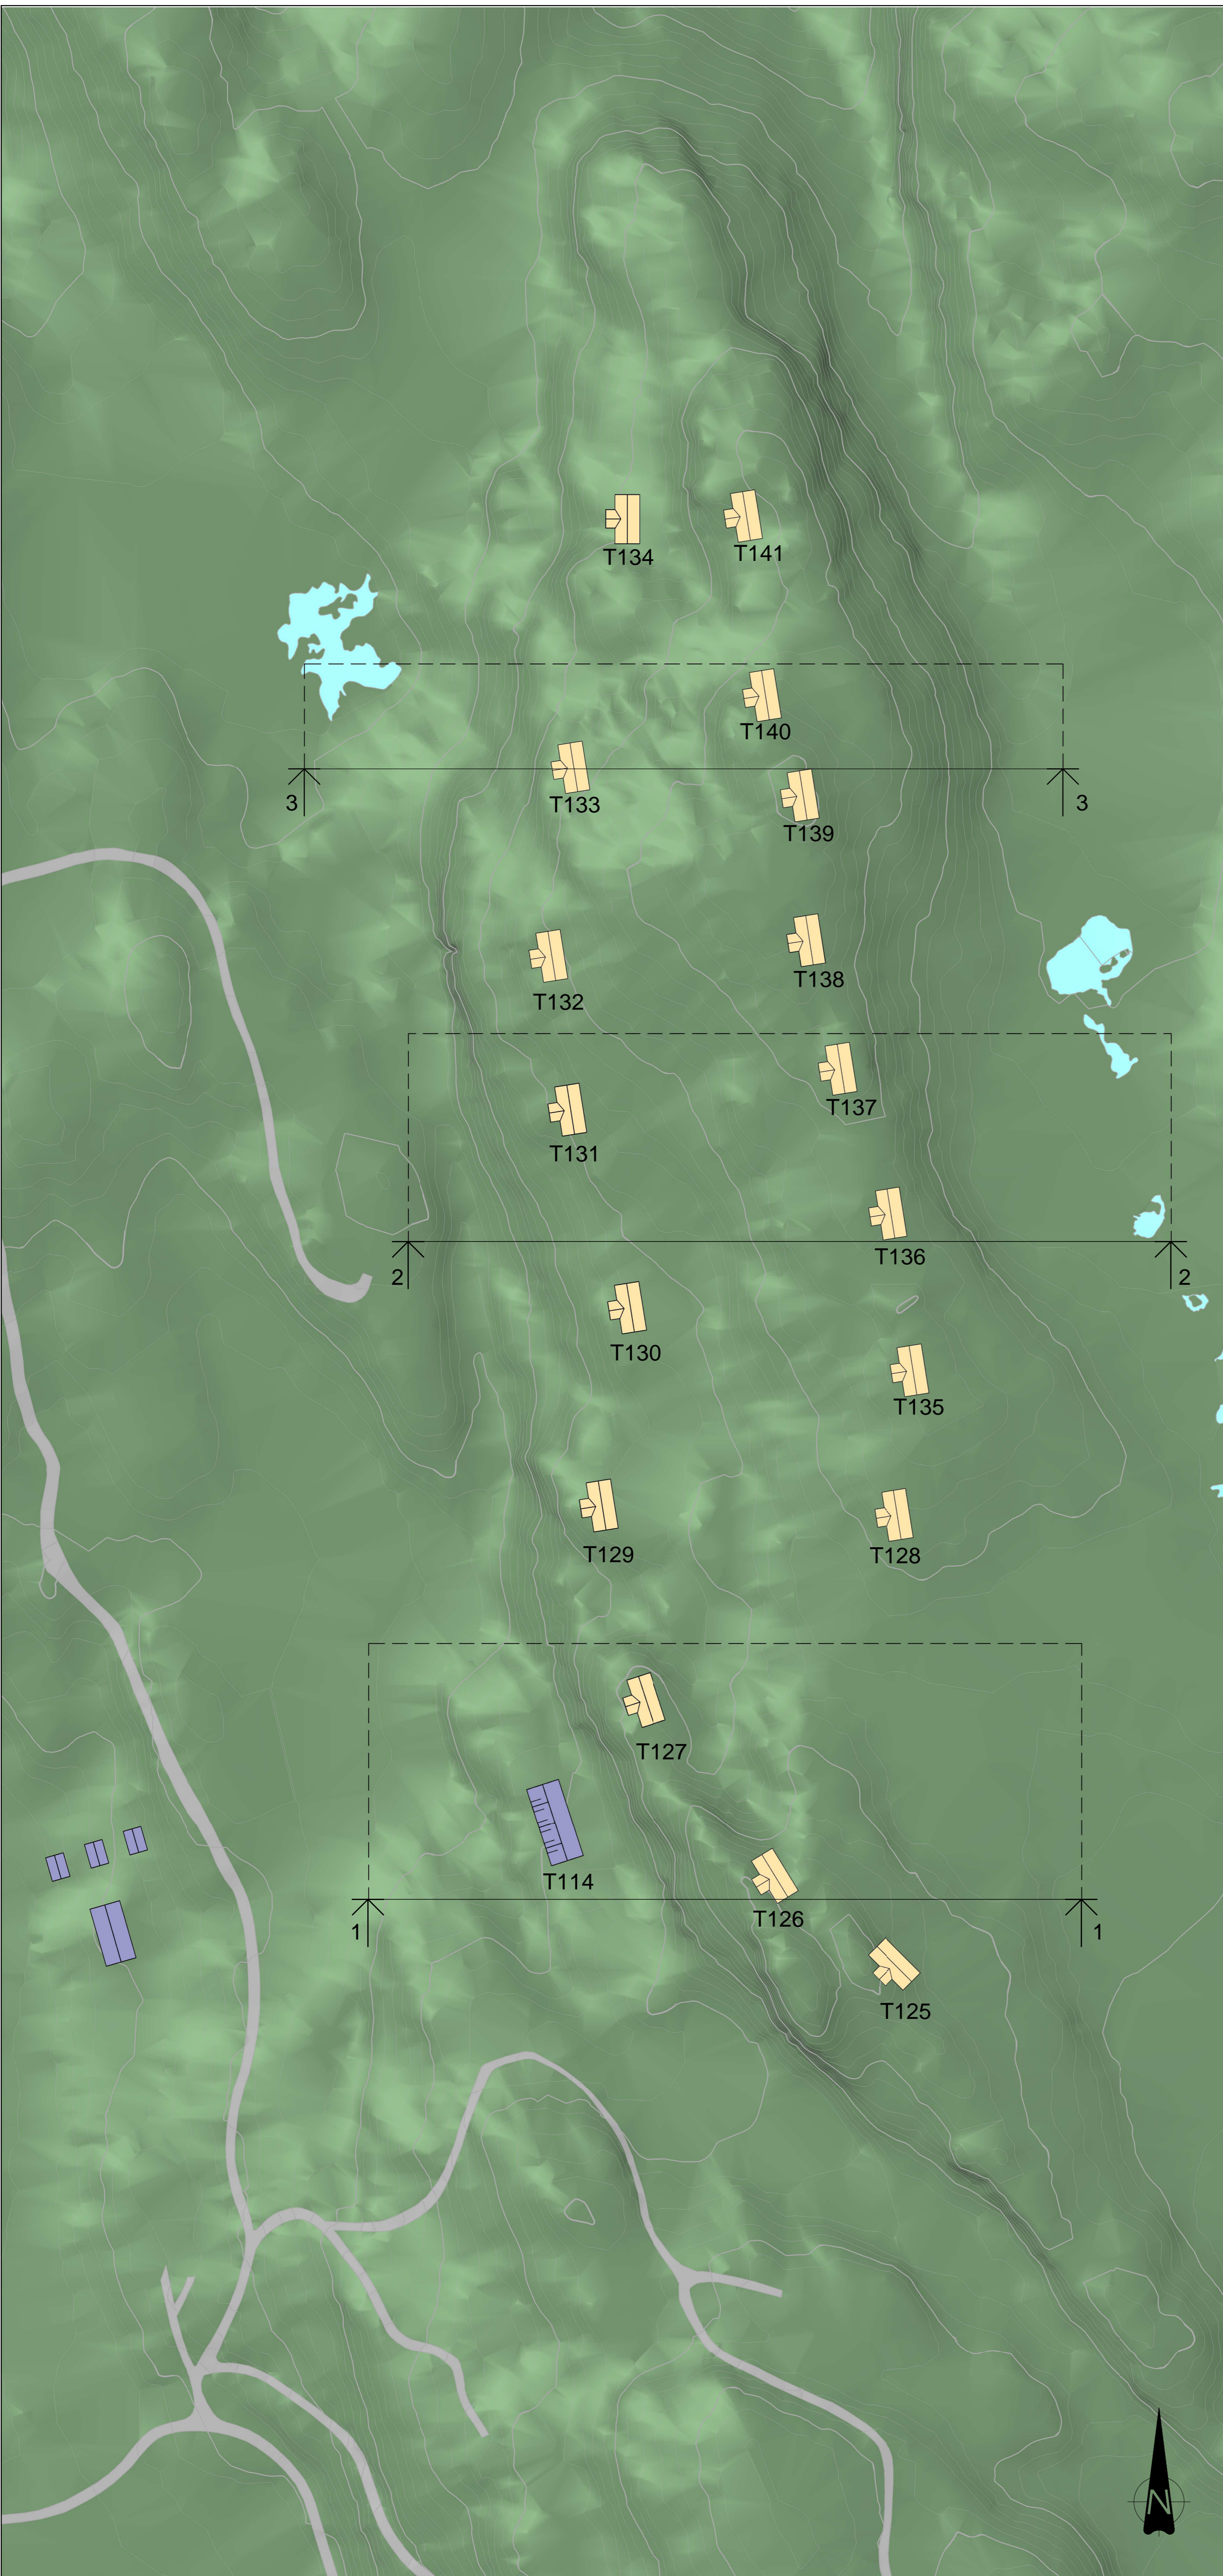

E01	2019-03-05	For godkjenning hos myndigheter	AnnWi	KRo	AnnWi
Rev.	Dato	Beskrivelse	Utarbeidet	Fagkontroll	Godkjent
<p style="font-size: 8px;">Dette dokumentet er utarbeidet av Norconsult AS som del av det oppdraget som fremgår nedenfor. Opphavsretten tilhører Norconsult AS. Dokumentet må bare benyttes til det formål som oppdragsavtalen beskriver, og må ikke kopieres eller gjøres tilgjengelig på annen måte eller i større utstrekning enn formålet tilsier.</p>					
KILLINGTJERN AS					Målestokk
					1:1000
HYTTEFELT KILLINGTJERN 2					
ALT 2 PLAN					
Norconsult		Oppdragsnummer	Tegningsnummer	Revisjon	
		5182112	020	E01	


03.03.2019 09:26:17 X:\prosjekter\hyttefelt\5182112\Killingtjern\Alt2\plan2.dwg

FORKLARINGER

- 1121 Fritidsbebyggelse-frittliggende
- 1123 Fritidsbebyggelse-blokk
- 1300/1171 Næringsbebyggelse/Utleiehytter

HENVISNINGER

Se plantegning 020

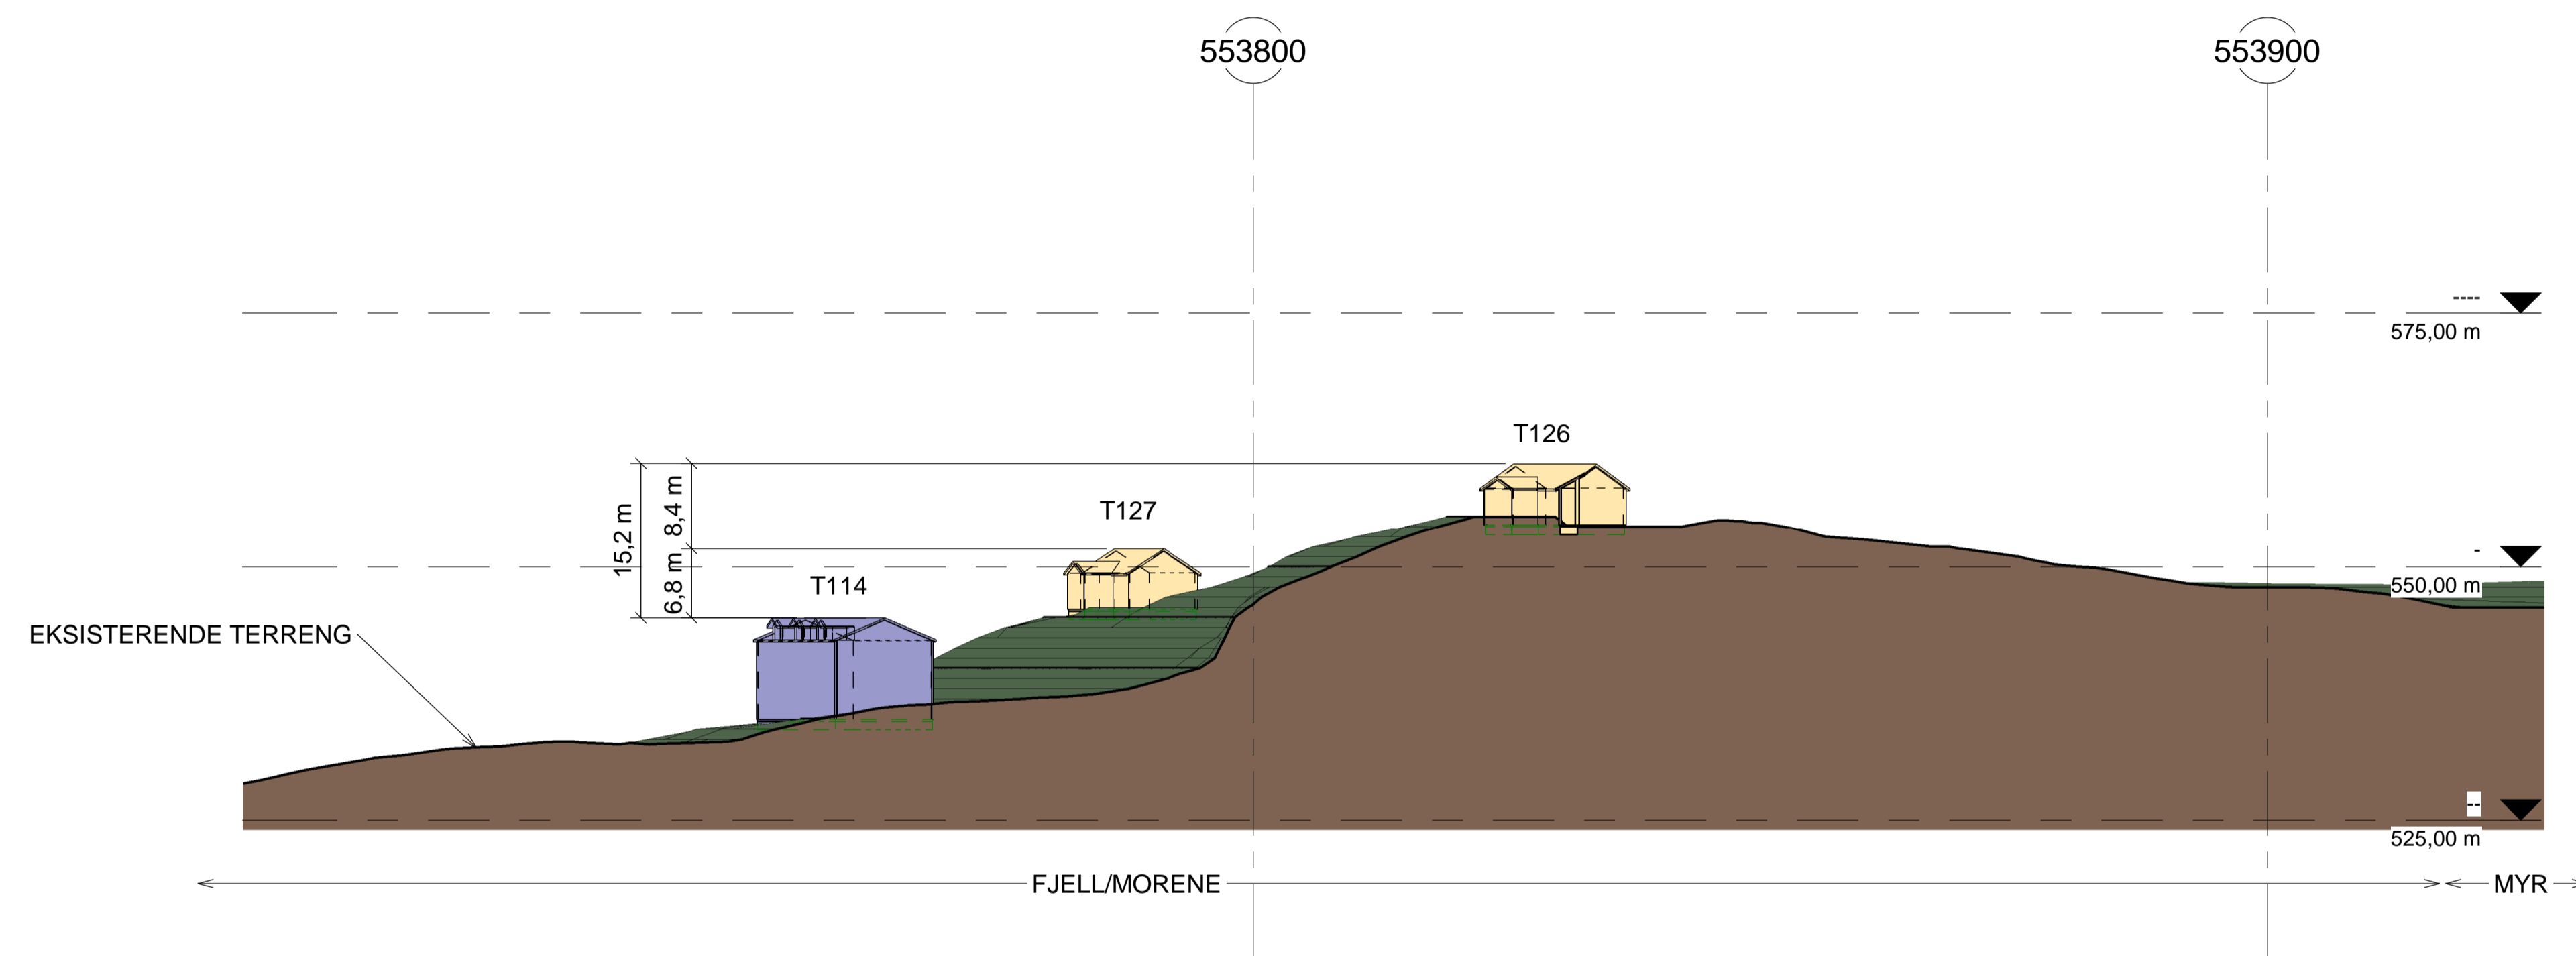

SNITT 1-1

Rev.	2019-03-05	For godkjenning hos myndigheter	AnnWi	KRo	AnnWi
			Utarbeidet	Fagkontroll	Godkjent
<small> Dette dokumentet er utarbeidet av Norconsult AS som del av det oppdraget som fremgår nedenfor. Opphavsretten tilhører Norconsult AS. Dokumentet må bare benyttes til det formål som oppdragsavtalen beskriver, og må ikke kopieres eller gjøres tilgjengelig på annen måte eller i større utstrekning enn formålet tilsier. </small>					
KILLINGTJERN AS					Målestokk (gjelder A1) 1:500
HYTTEFELT KILLINGTJERN 2 ALT 2 TVERRPROFIL 1-1					
Norconsult		Oppdragsnummer 5182112	Tegningsnummer 021	Revisjon E01	


05.03.2019 08:55:08 X:\prosjekter\hyttefelt\5182112\BIM\Fu\Rev_Killingtjern_2_11212_Killingtjern_2_11212.dwg

FORKLARINGER

- 1121 Fritidsbebyggelse-frittliggende
- 1123 Fritidsbebyggelse-blokk
- 1300/1171 Næringsbebyggelse/Utleiehytter

HENVISNINGER

Se plantegning 020

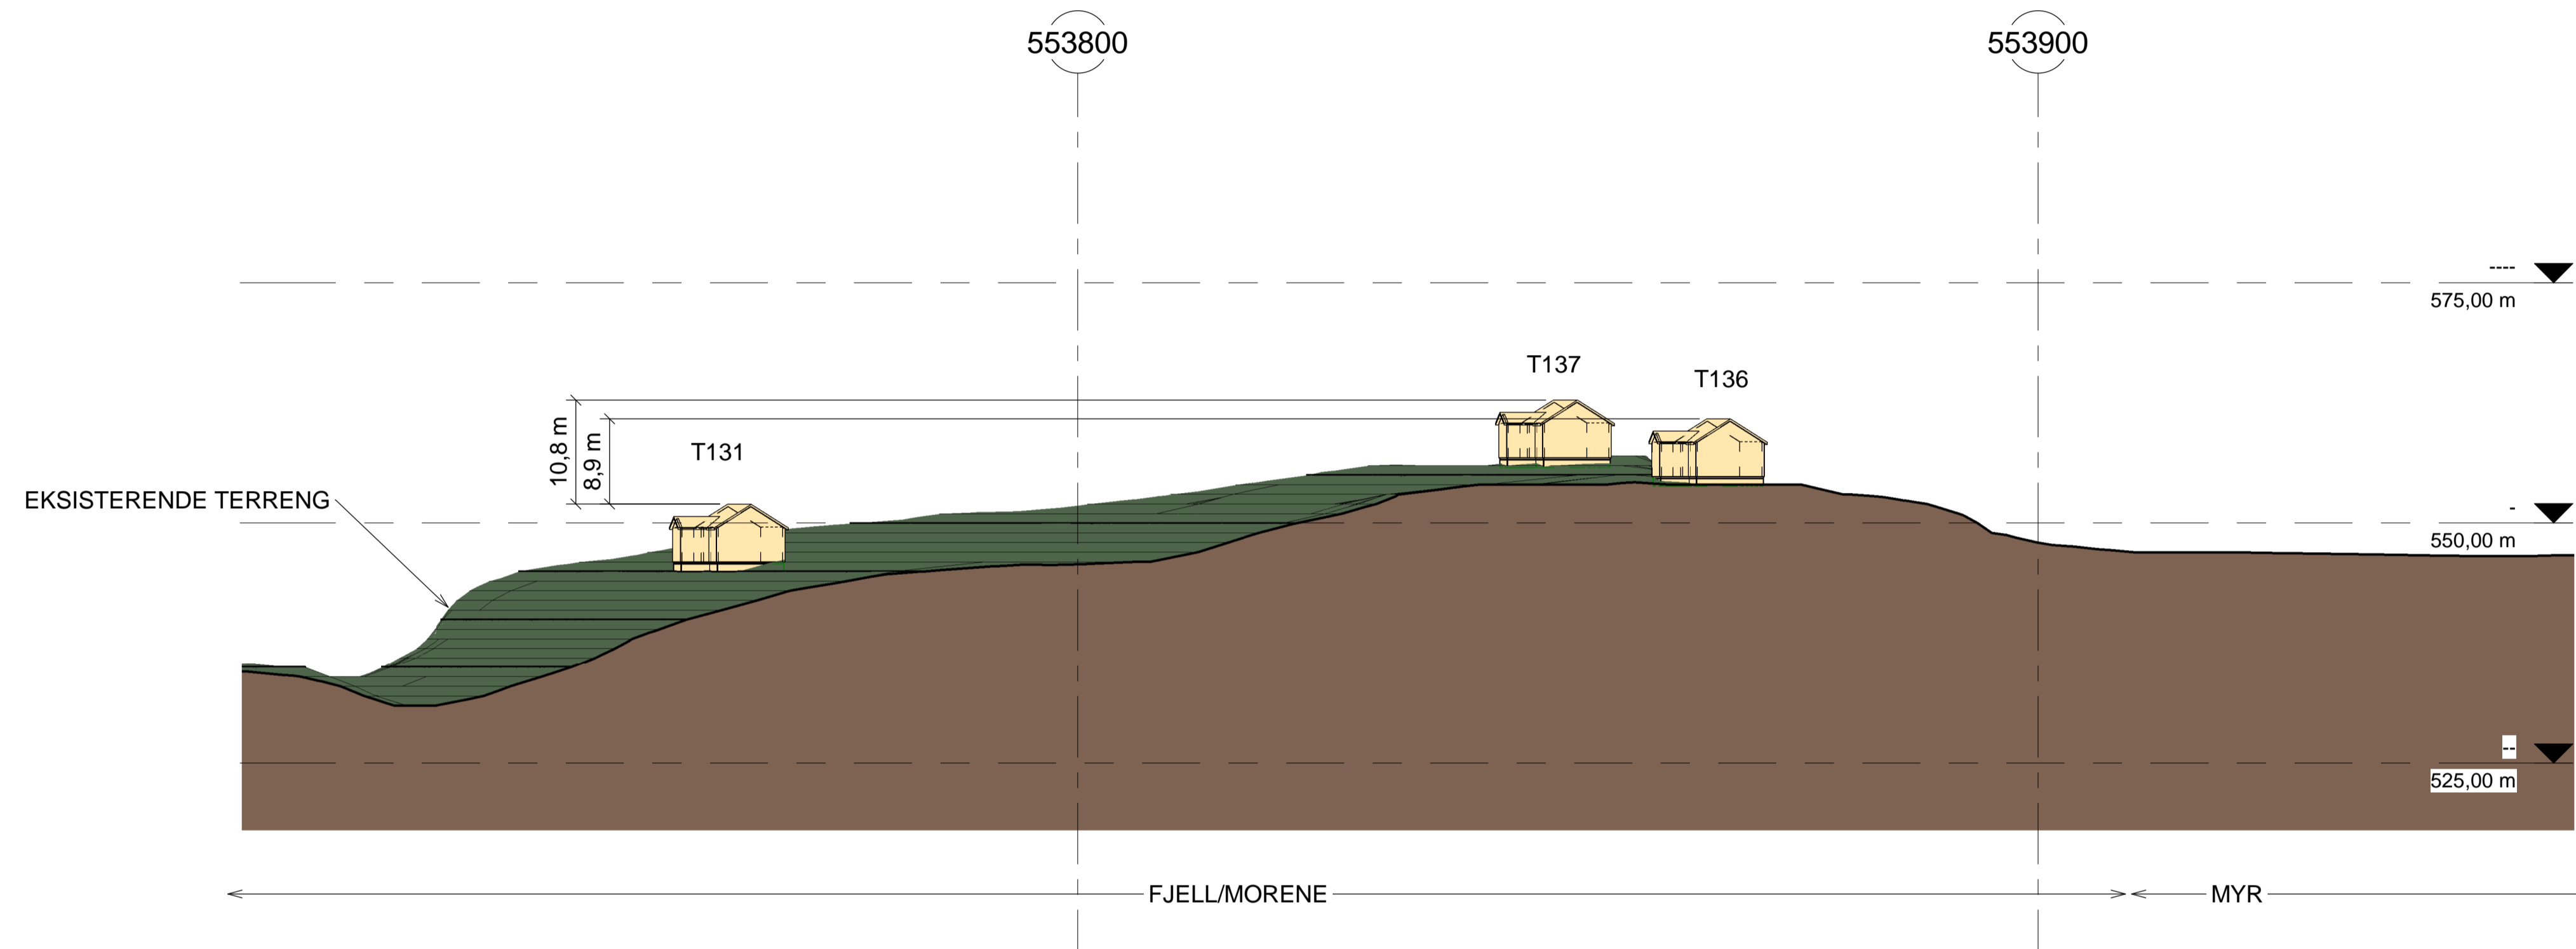

SNITT 2-2

Rev.	2019-03-05	For godkjenning hos myndigheter	AnnWi	KRo	AnnWi
			Utarbeidet	Fagkontroll	Godkjent
<small> Dette dokumentet er utarbeidet av Norconsult AS som del av det oppdraget som fremgår nedenfor. Opphavsretten tilhører Norconsult AS. Dokumentet må bare benyttes til det formål som oppdragsavtalen beskriver, og må ikke kopieres eller gjøres tilgjengelig på annen måte eller i større utstrekning enn formålet tilsier. </small>					
KILLINGTJERN AS					Målestokk (gjelder A1)
					1:500
HYTTEFELT KILLINGTJERN 2					
ALT 2 TVERRPROFIL 2-2					
Norconsult		Oppdragsnummer	Tegningsnummer	Revisjon	
		5182112	022	E01	


05.03.2019 08:55:33 X:\prosjekter\killingtjern\alt2\182112\BMM\Filer\Rev_Lokalt\182112_Millingtjern_A1.mxd

FORKLARINGER

- 1121 Fritidsbebyggelse-frittliggende
- 1123 Fritidsbebyggelse-blokk
- 1300/1171 Næringsbebyggelse/Utleiehytter

HENVISNINGER

Se plantegning 020

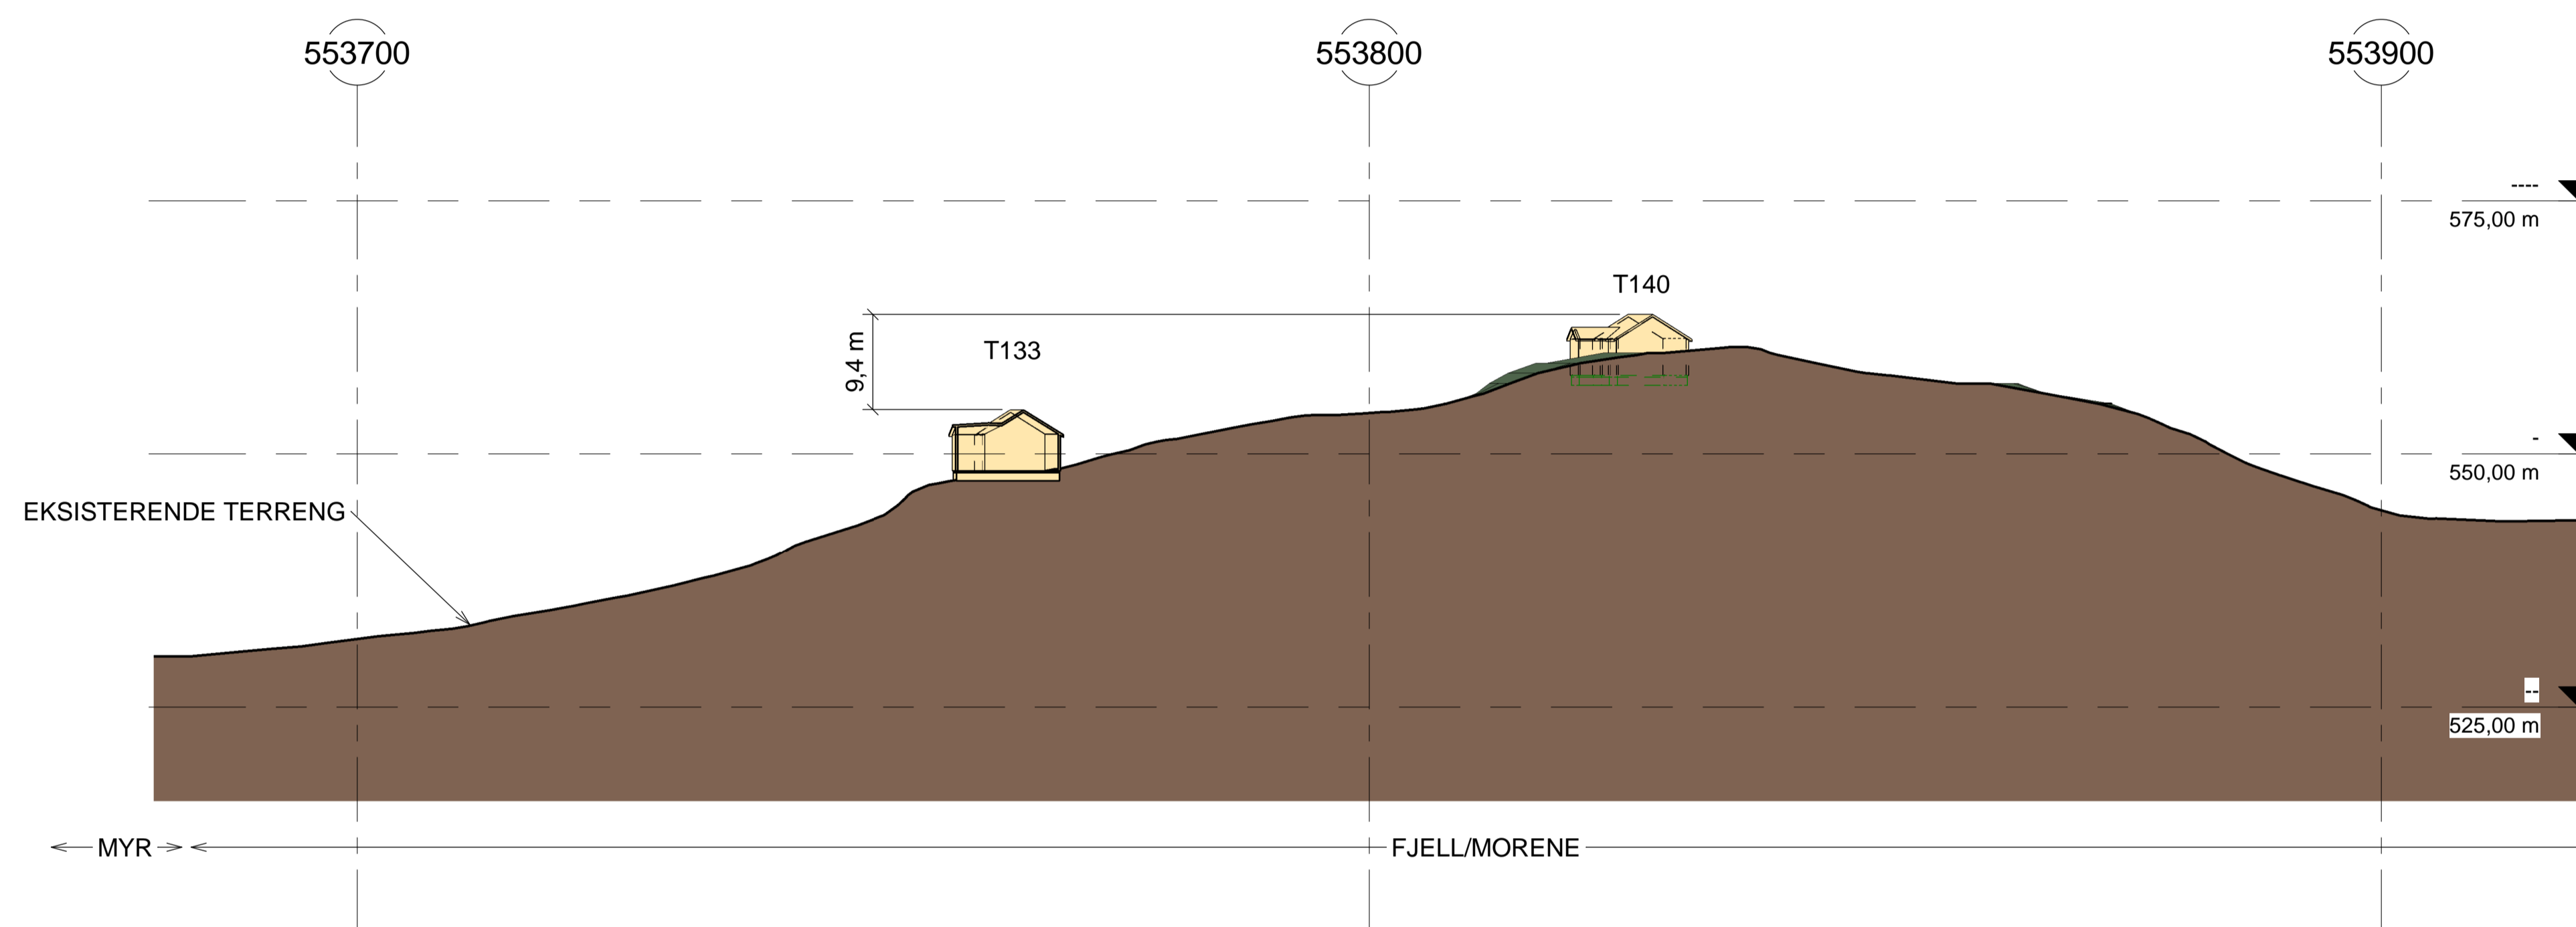

SNITT 3-3

Rev.	Dato	Beskrivelse	Utarbeidet	Fagkontroll	Godkjent
E01	2019-03-05	For godkjenning hos myndigheter	AnnWi	KRo	AnnWi

Dette dokumentet er utarbeidet av Norconsult AS som del av det oppdraget som fremgår nedenfor. Opphavsretten tilhører Norconsult AS. Dokumentet må bare benyttes til det formål som oppdragsavtalen beskriver, og må ikke kopieres eller gjøres tilgjengelig på annen måte eller i større utstrekning enn formålet tilsier.

KILLINGTJERN AS	Målestokk (gjelder A1) 1:500
HYTTEFELT KILLINGTJERN 2	
ALT 2 TVERRPROFIL 3-3	

Norconsult	Oppdragsnummer 5182112	Tegningsnummer 023	Revisjon E01
------------	----------------------------------	------------------------------	------------------------

05.03.2019 08:56:41 X:\prosjekter\killingtjern\alt2\182112\BMM\Fu\Rev\Killingtjern_5182112_Millingtjern_2_01.mxd