



Vertikalnivå 2 (på grunnen/vannoverflaten)

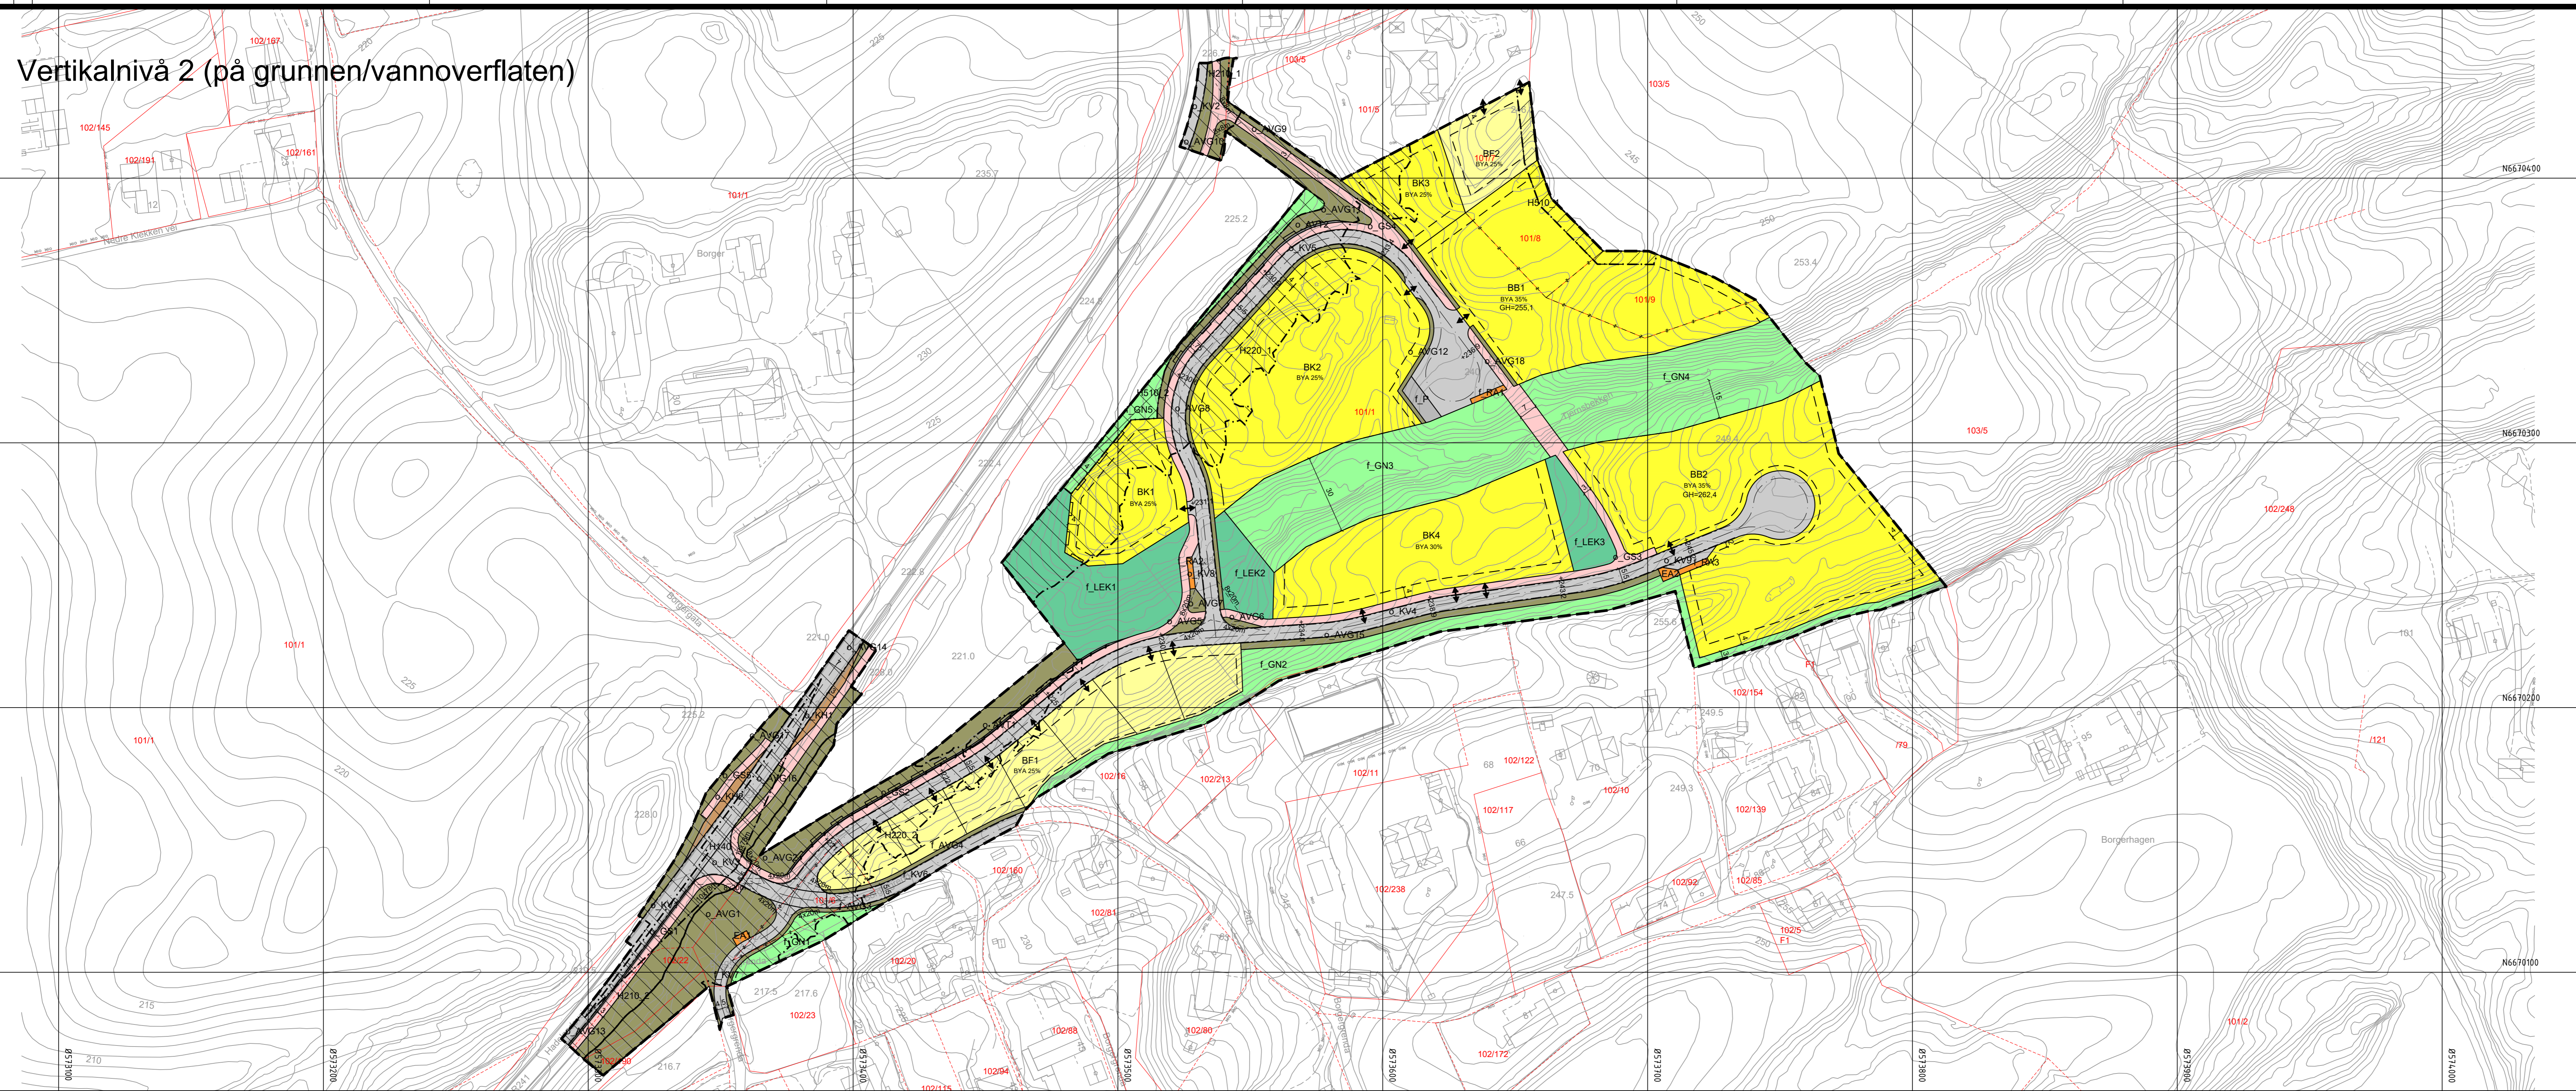

Vertikalnivå 1 (under grunnen)

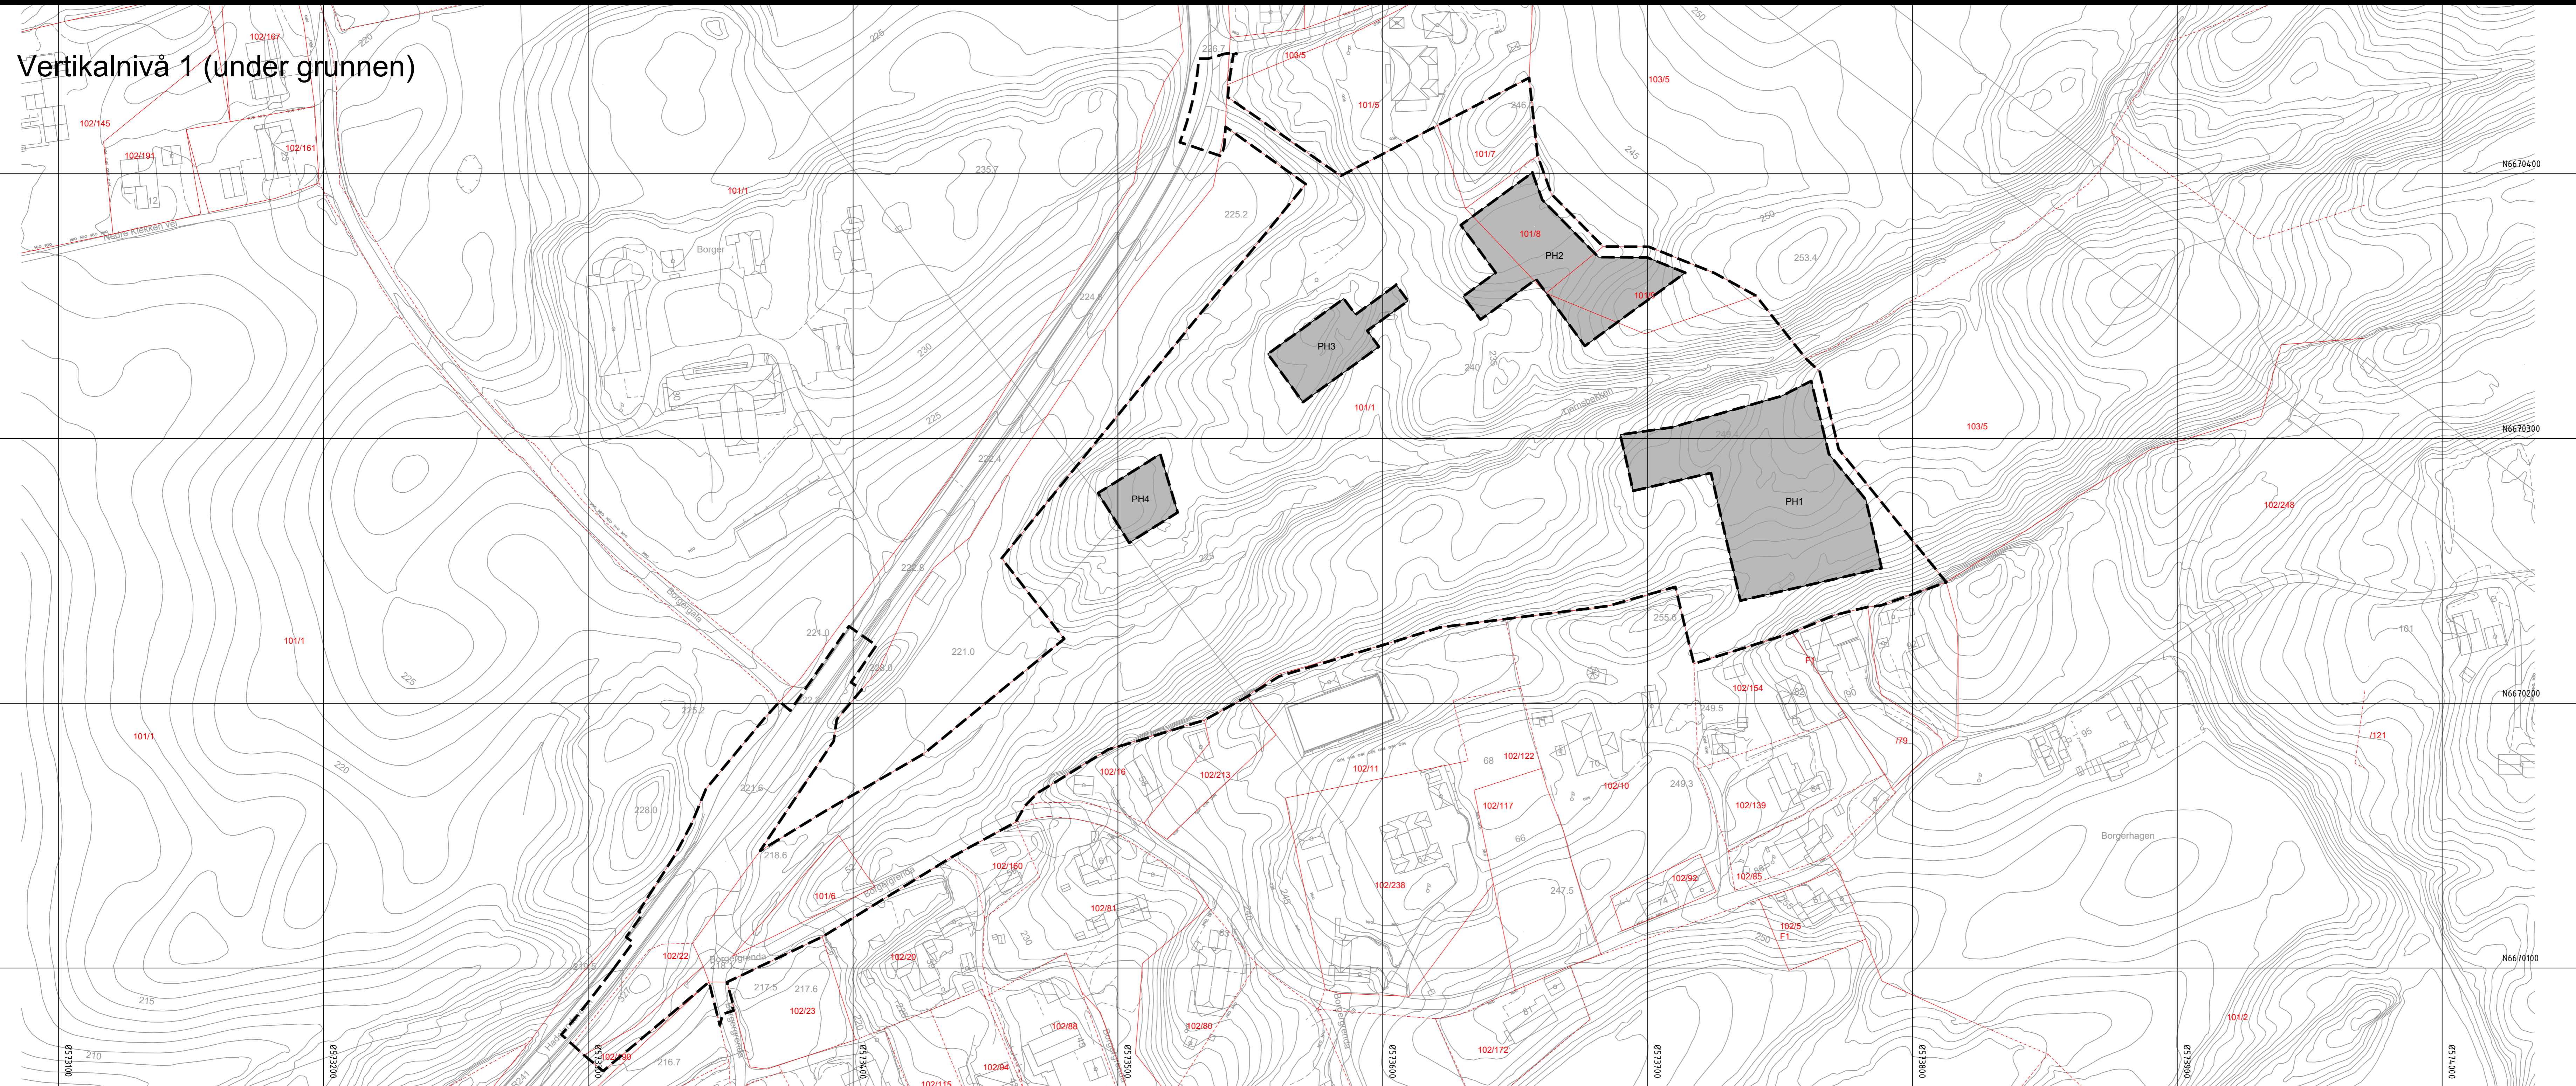

HØRING OG OFFENTLIG ETTERSYN I PERIODEN 28.05.2026-10.08.2026

Tegnforklaring

Reguleringsplan PBL 2008

§12-5. Nr. 1 - Bebyggelse og anlegg

- BF Boligbebyggelse, fritliggende småhusbebyggelse (BF1-2)
- BK Boligbebyggelse, konsentrert småhusbebyggelse (BK1-4)
- BB Boligbebyggelse, blokker (BB1-2)
- EA Energianlegg (EA1-2)
- RA Renovasjonsanlegg (RA1-3)
- LEK Løkeplass (LEK1-3)

§12-5. Nr. 2 - Samferdselsanlegg og teknisk infrastruktur

- KV Kjøreveg (KV1-9)
- GS Gang- og sykkelveg (GS1-5)
- AVT Annen veggrunn, teknisk anlegg (AVT1-2)
- AVG Annen veggrunn, grenteareal (AVG1-16)
- KH Kollektivholdeplass (KH1-2)
- P Parkering
- PH Parkeringshus eller -anlegg (PH1-4)

§12-5. Nr. 3 - Grønnstruktur

- GN Naturområde (GN1-5)

§12-6 - Hensynsoner

- FRIK Frikant

- Linjesymbol**
- Planleggsone
 - Formalsgrense
 - Grense for sikringsone
 - Grense for støysoner
 - Grense for angitt hensynsone
 - Regulert eiendomsgrænse
 - Eiendomsgrænse som skal oppheves
 - Byggegrense
 - Regulert senterlinje
 - Frikantlinje
 - Regulert kant kjørebane
 - Regulert støy skjerm
 - Sikringsgerde
 - Måle og avstandslinje
- Punktsymboler**
- Avkjørsel - både inn og utkjøring

Kartopplysninger
 Kilde for basiskart: Geonorge, FKB
 Dato for basiskart: 16.04.2026
 Koordinatsystem: ETRS89 UTM-32N
 Høydegrunnlag: NN2000
 Ekvidistanse: 1m
 Kartmålestokk: 1:1000 (A0)
 0 25.0 50.0

<p>Ringerike Kommune</p>	Detaljregulering for: Borgerenga	Arealplan-ID: 456
	Med tilhørende reguleringsbestemmelser	Kommunenumr. 3305
SAKSBEHANDLING ETTER PLAN- OG BYGNINGSLOVEN		Forslagstiller: Grevik AS
SAKS-NR.	DATO	SIGN
Kuningering av oppgjort	15.02.2021	I.S.
Behandling av planforslag i hovedutvalget for miljø og arealforvaltning	01.03.2023	I.S.
Behandling av planforslag i formannskapet strateg og plan	07.03.2023	I.S.
Høring og offentlig ettersyn av planforslaget fra 28.05.2026 til 10.08.2026		
Stabbehandling i hovedutvalget for miljø og arealforvaltning		
Stabbehandling i formannskapet strateg og plan		
Stabbehandling og vedtak i kommunestyret		