


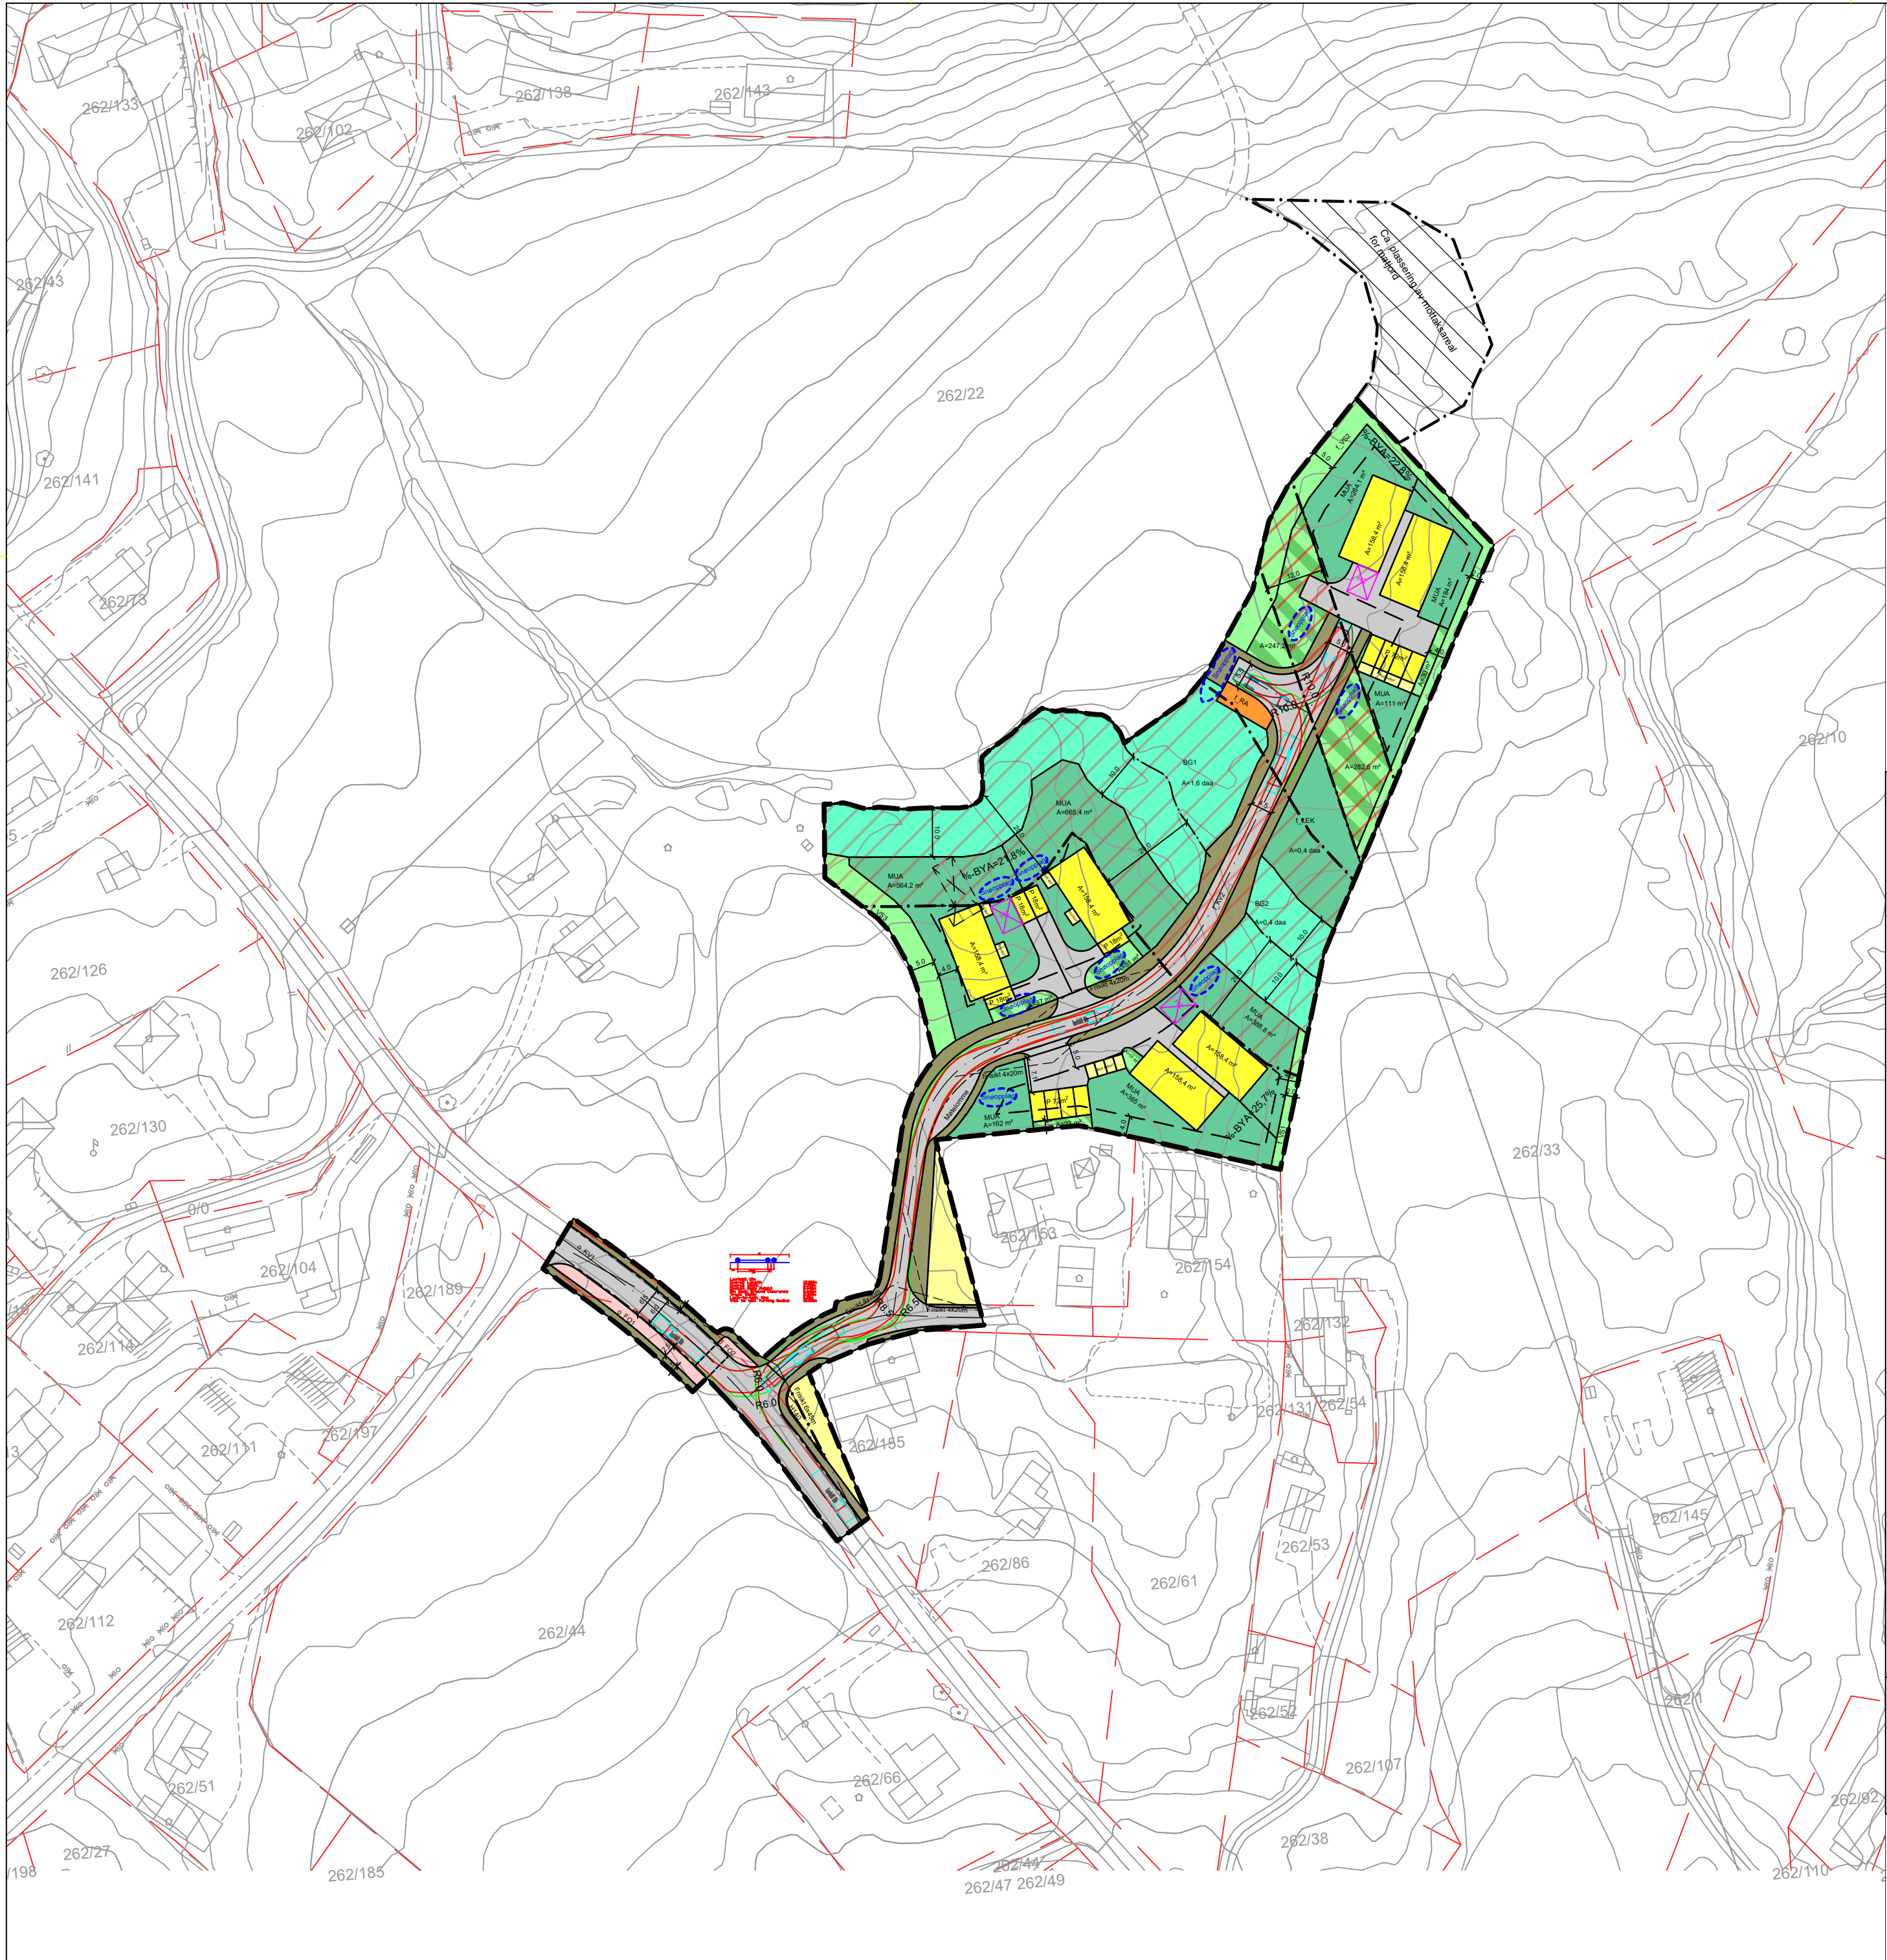

- Boligbebyggelse, frittliggende småhus
- Bod
- Bolig
- Garasje
- Renovasjonsanlegg
- Uteoppholdsarealer
- Lekeplass

- Veg
- Kjøreveg
- Fortau
- Annen veggrunn - grøntareal

- Blågrønnstruktur
- Vegetasjonsskjerm
- Grønt restareal

- Frisikt
- Flomfare
- Høyspenningsanlegg (inkl høyspentkabler)

Kartopplysninger

Kilde for basiskart:
Dato for basiskart:
Koordinatsystem: ETRS89.UTM-32N
Høydegrunnlag: NN2000

Ekvidistanse: 1m
Kartmålestokk: 1:1000 (A2)
0 25 50m



Illustrasjon
Nakkerud boligfelt

Dato: 10.02.26 MjøsPlan Sign. LID