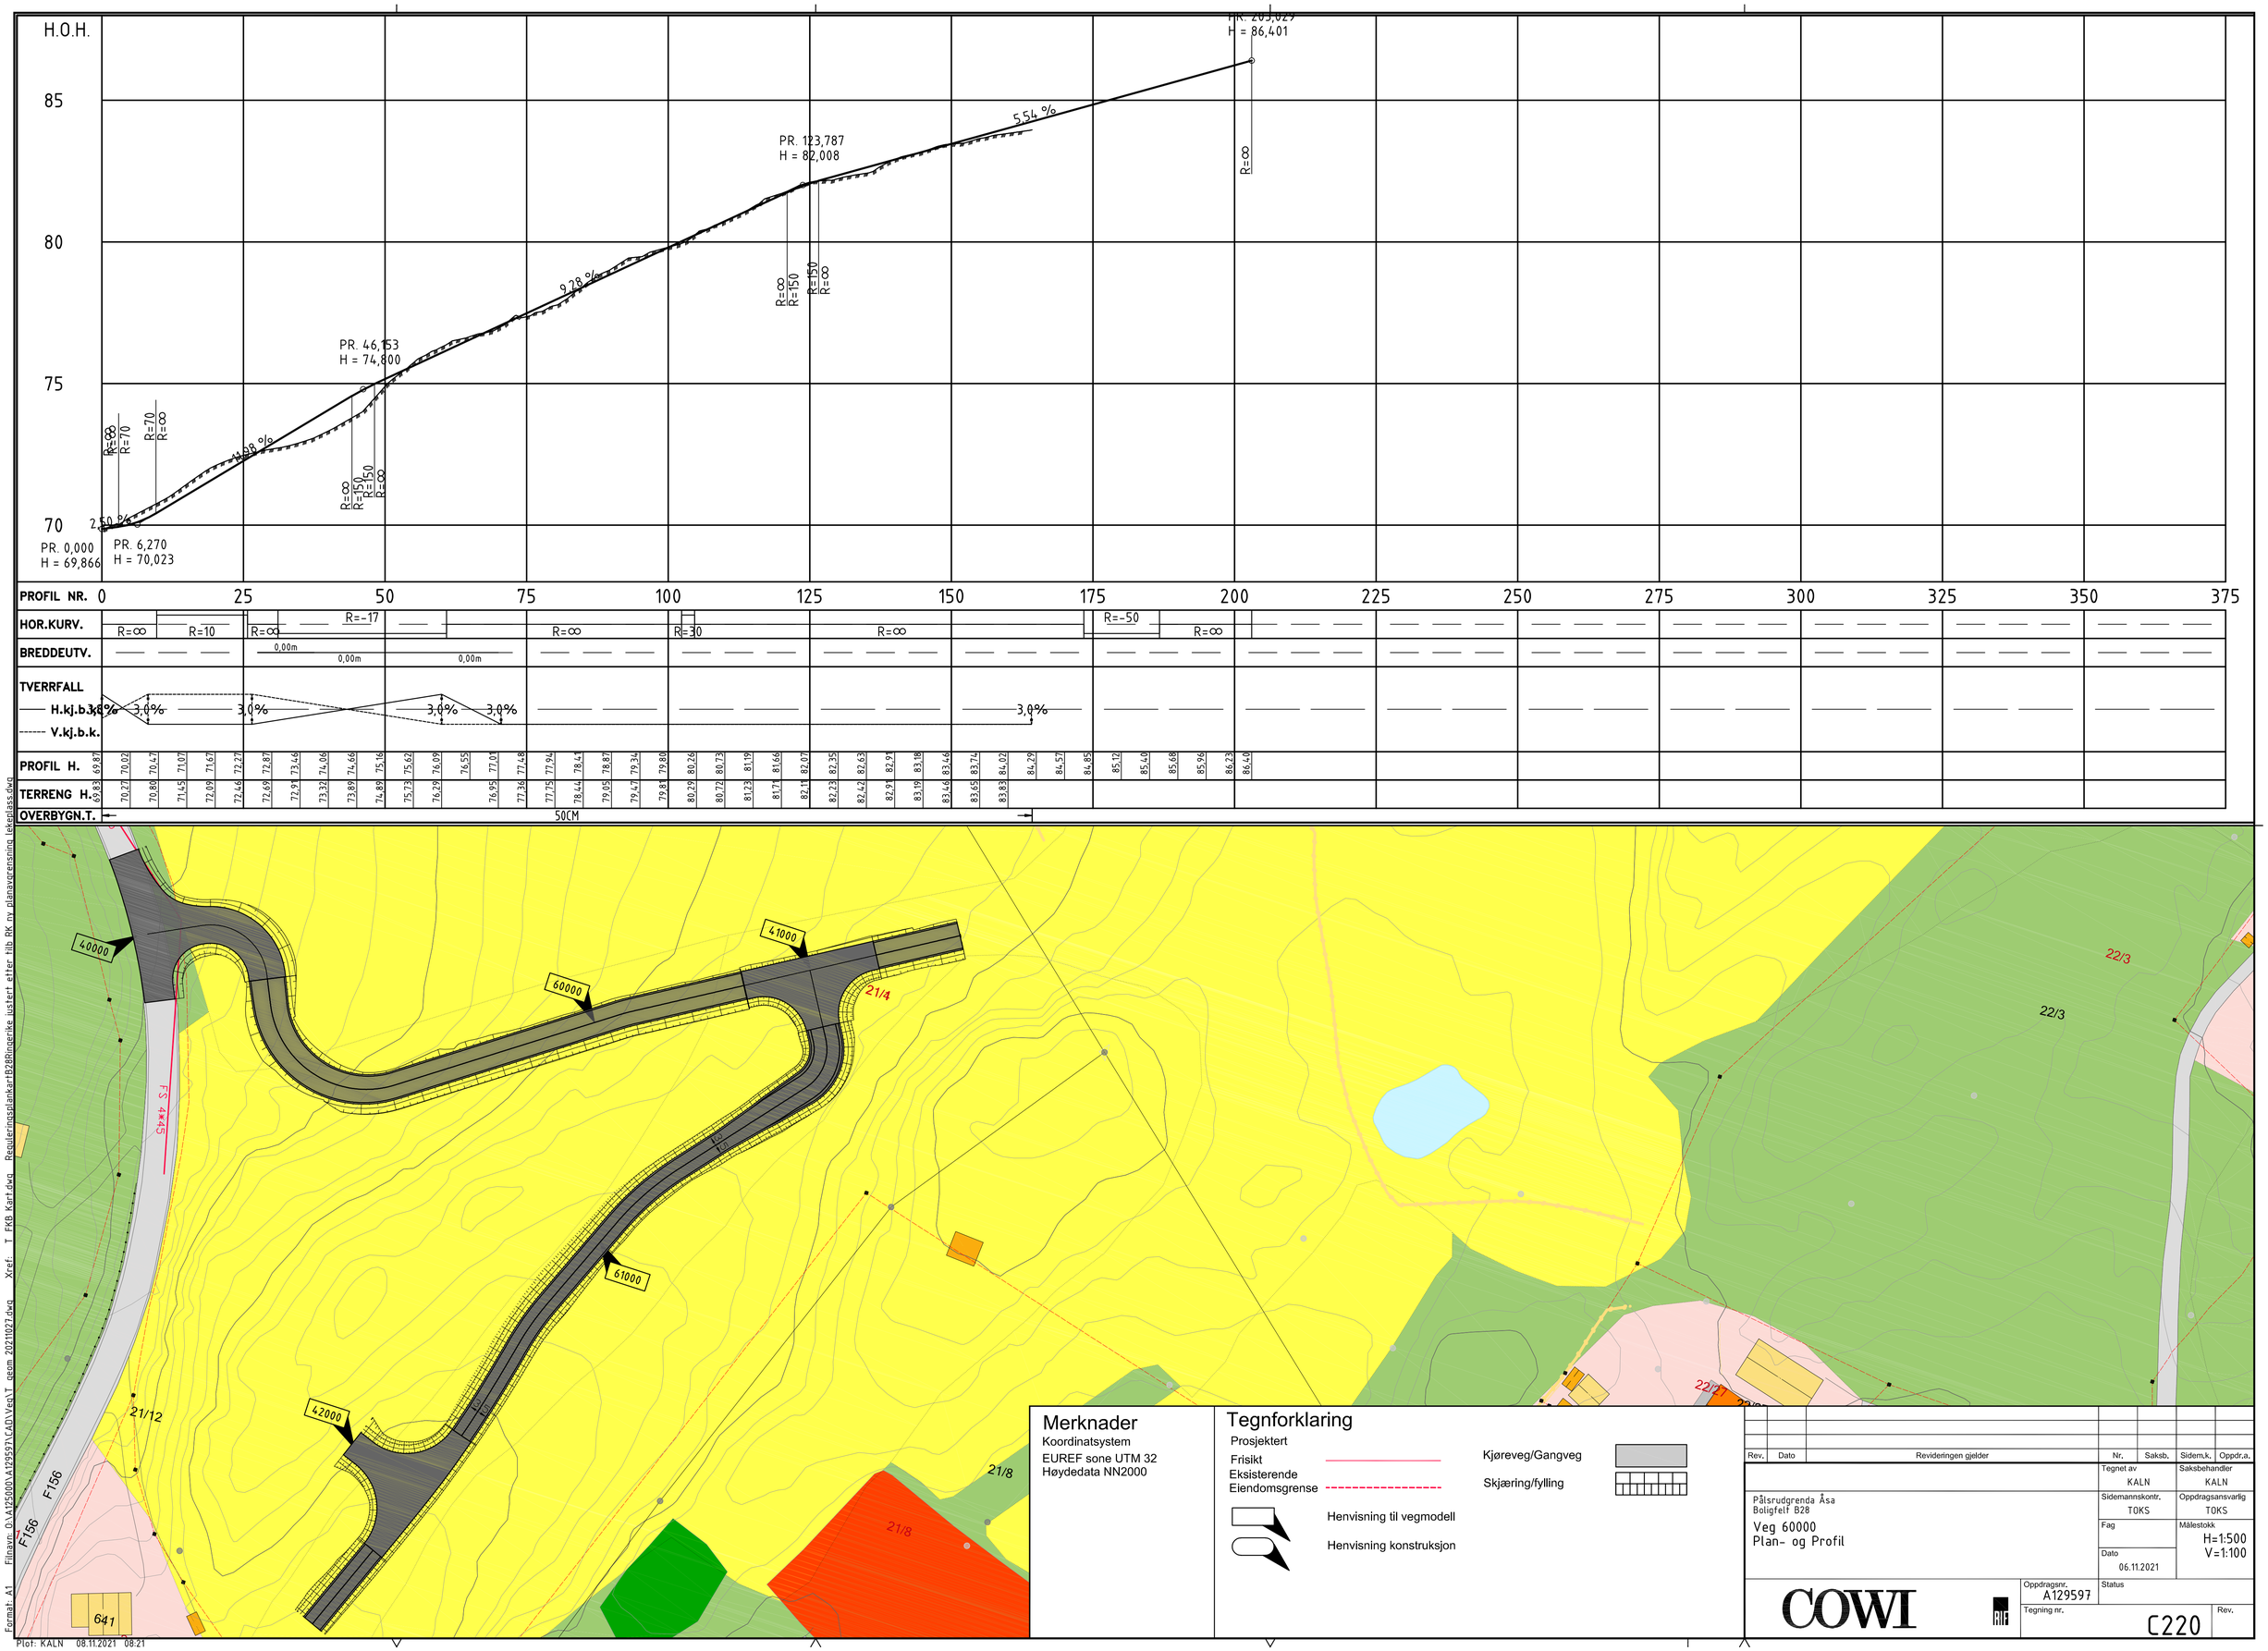

Merknader

Koordinatsystem
EUREF sone UTM 32
Høydedata NN2000

Tegnforklaring

Prosjektert
Frisikt
Eksisterende
Eiendomsgrense
Kjøreveg/Gangveg
Skjæring/fylling
Henvisning til vegmodell
Henvisning konstruksjon

Rev.	Dato	Revideringen gjelder	Nr.	Saksb.	Sidem.k.	Oppdr.a.

Tegnet av: KALN
Saksbehandler: KALN
Sidemannskontr.: TOKS
Oppdragsansvarlig: TOKS
Fag:
Målestokk: H=1:500 V=1:100
Dato: 06.11.2021

Påsrudgrenda Åsa
Boligfelt B28
Veg 60000
Plan- og Profil

COWI

Oppdragsnr.: A129597
Status:
Tegning nr.: C220
Rev.:

Filnavn: O:\A125000\A129597\CAD\Veg\T_geom_20211027.dwg Xref: T_FKB_Kart.dwg Reguleringsplankart+B28Ringenke justert etter tilb RK ny planavgrensning lekeplass.dwg
Format: A1
Plot: KALN 08.11.2021 08:21