


"X:\pro\oppgdrag\Hemefoss\52500\52500968\BIMVA_TITELARK_H_tema.dwg - EriDes - Utskriftsdato: 2025-06-22, 09:05:01 - XREF = 2025-04-15 illustrasjonsplan. Oppen SIKT 2025 - foreløpig illustrasjonsprosjekt 2025.01.29, OppenSikt.gva, Alle data: UTM32_NN2000, 15367-C-tema, H_tema"

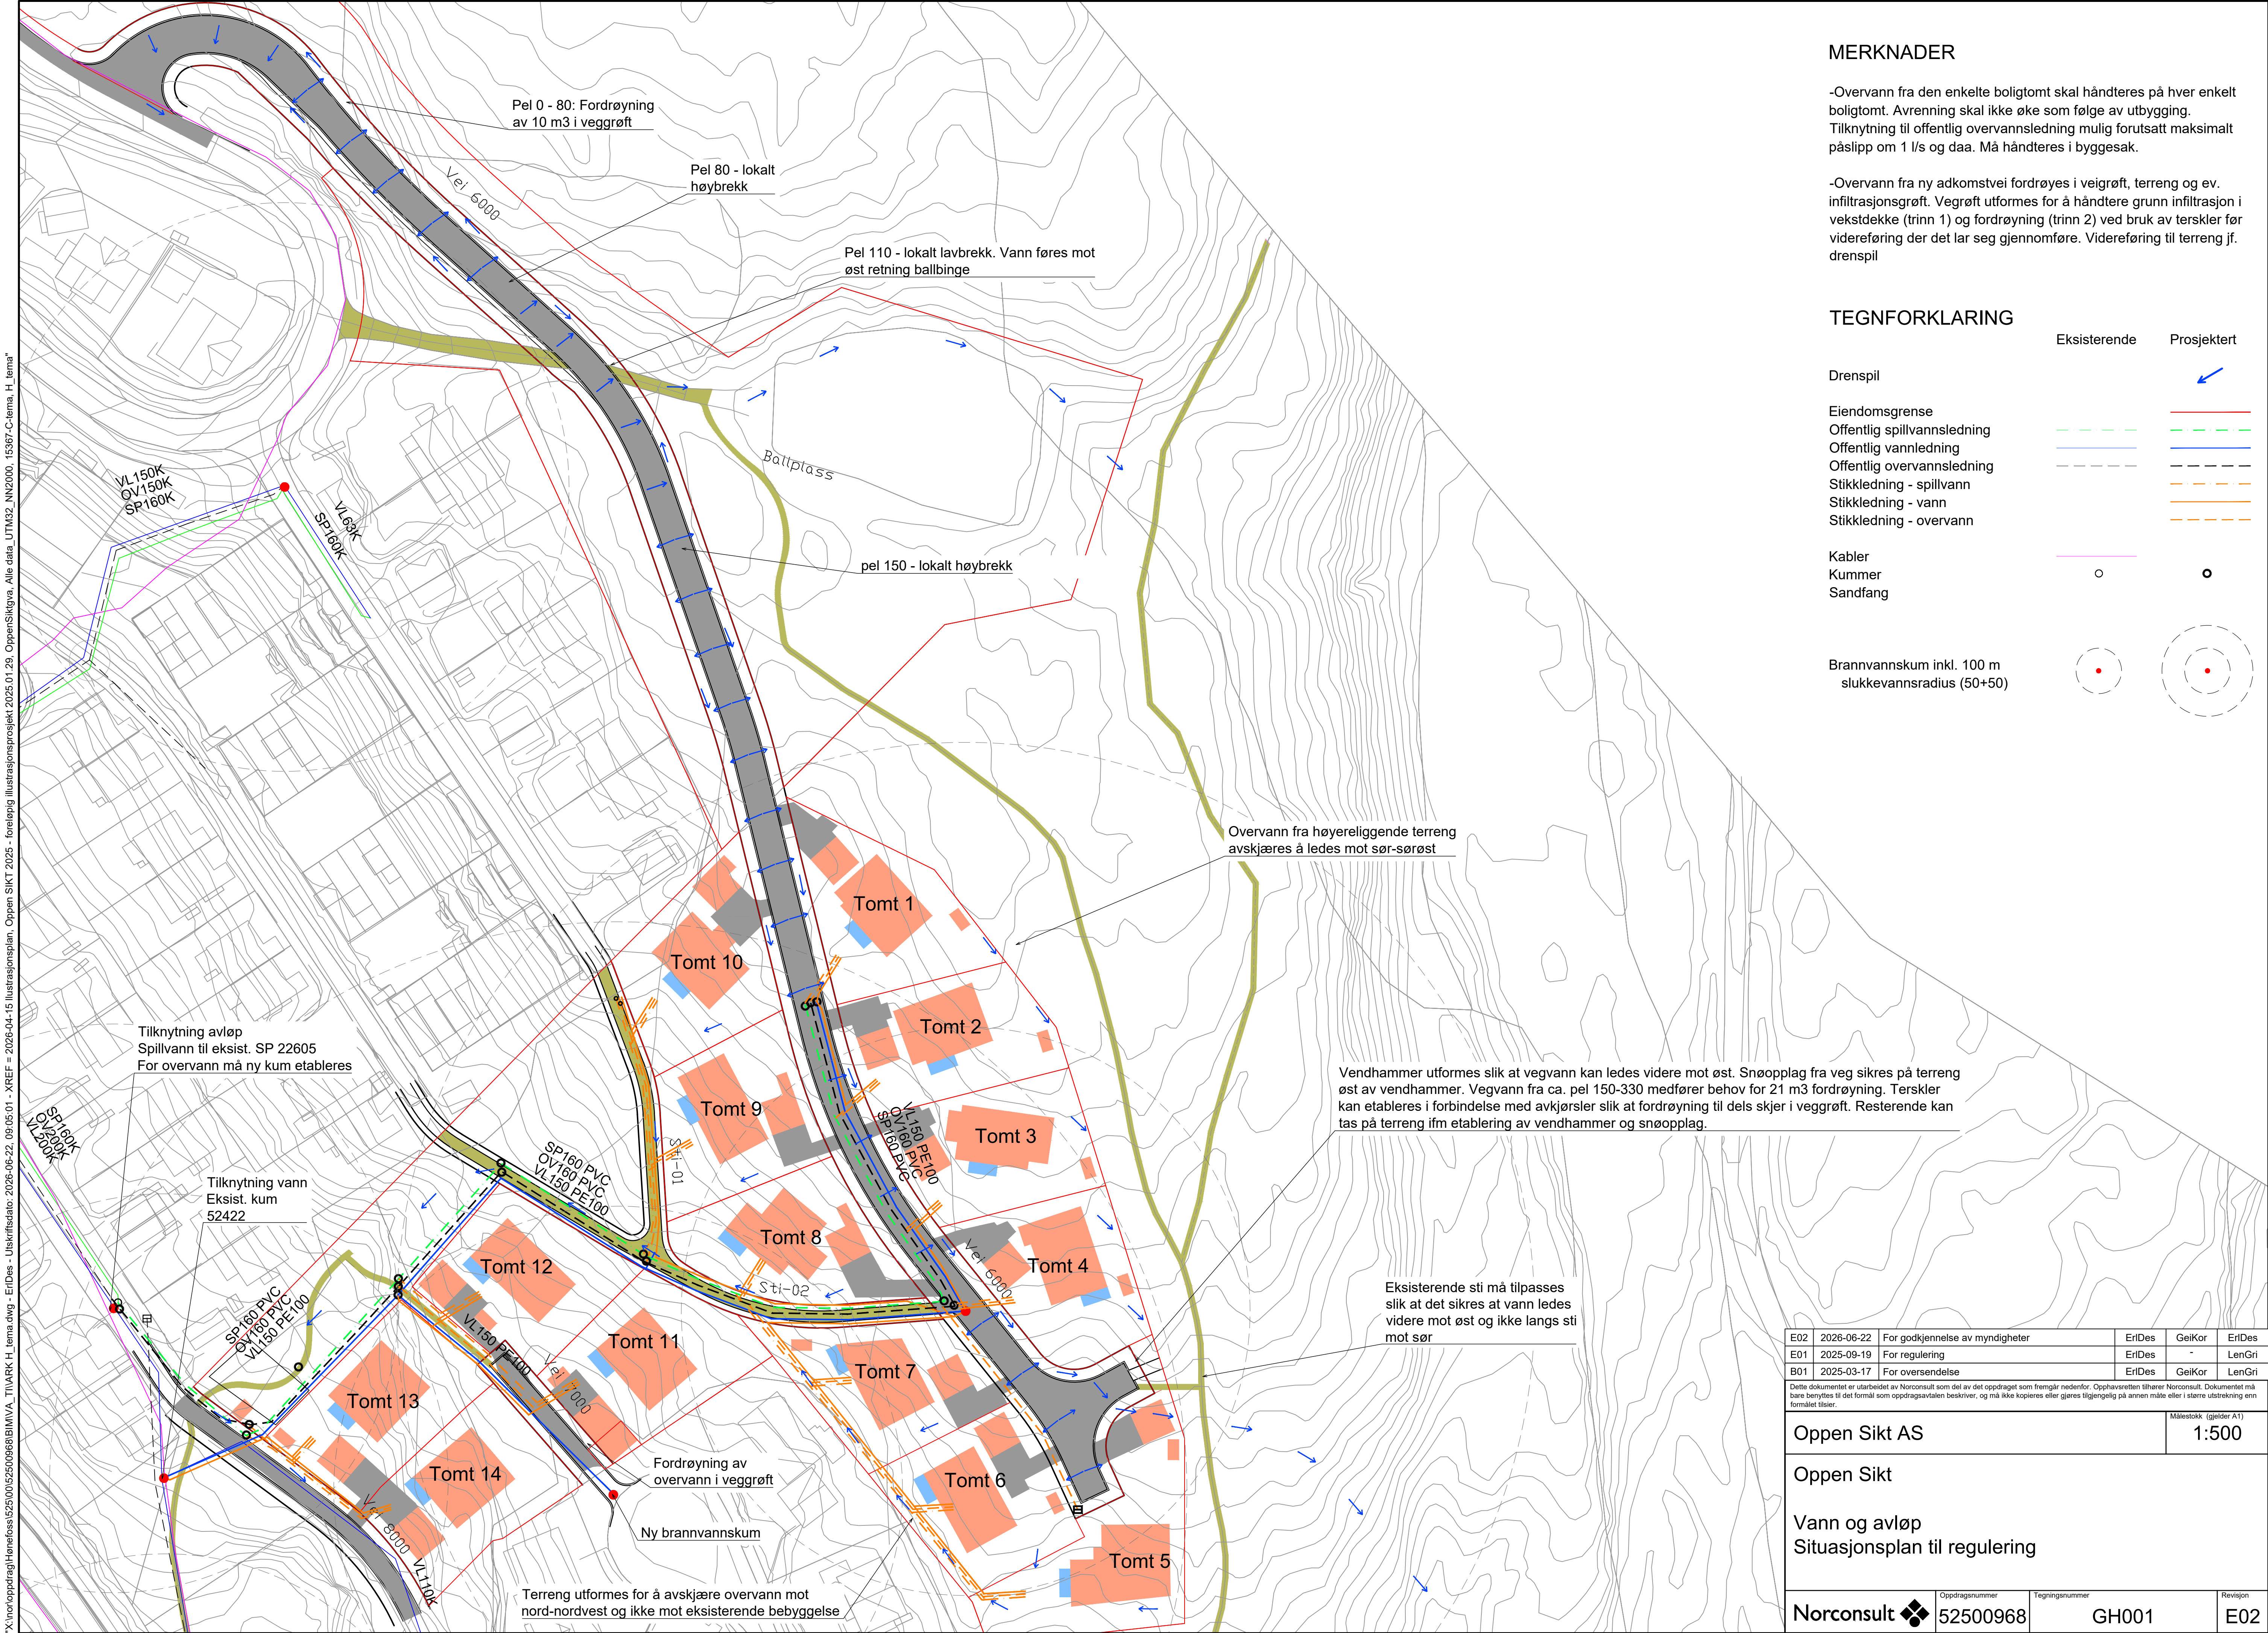

E02	2026-06-22	For godkjenning av myndigheter	EriDes	GeiKor	EriDes
E01	2025-09-19	For regulering	EriDes	-	LenGri
B01	2025-03-17	For oversendelse	EriDes	GeiKor	LenGri
Dette dokumentet er utarbeidet av Norconsult som del av det oppdraget som fremgår nedenfor. Opphavsretten tilhører Norconsult. Dokumentet må bare benyttes til det formål som oppdragsavtalen beskriver, og må ikke kopieres eller gjøres tilgjengelig på annen måte eller i større utstrekning enn formålet tilsier.					
Oppen Sikt AS					Målestokk (gjelder A1) 1:500
Oppen Sikt					
Vann og avløp					
Situasjonsplan til regulering					
Norconsult			Oppdragsnummer 52500968	Tegningsnummer GH001	Revisjon E02