


Krav til MUA
200 m² per enhet.

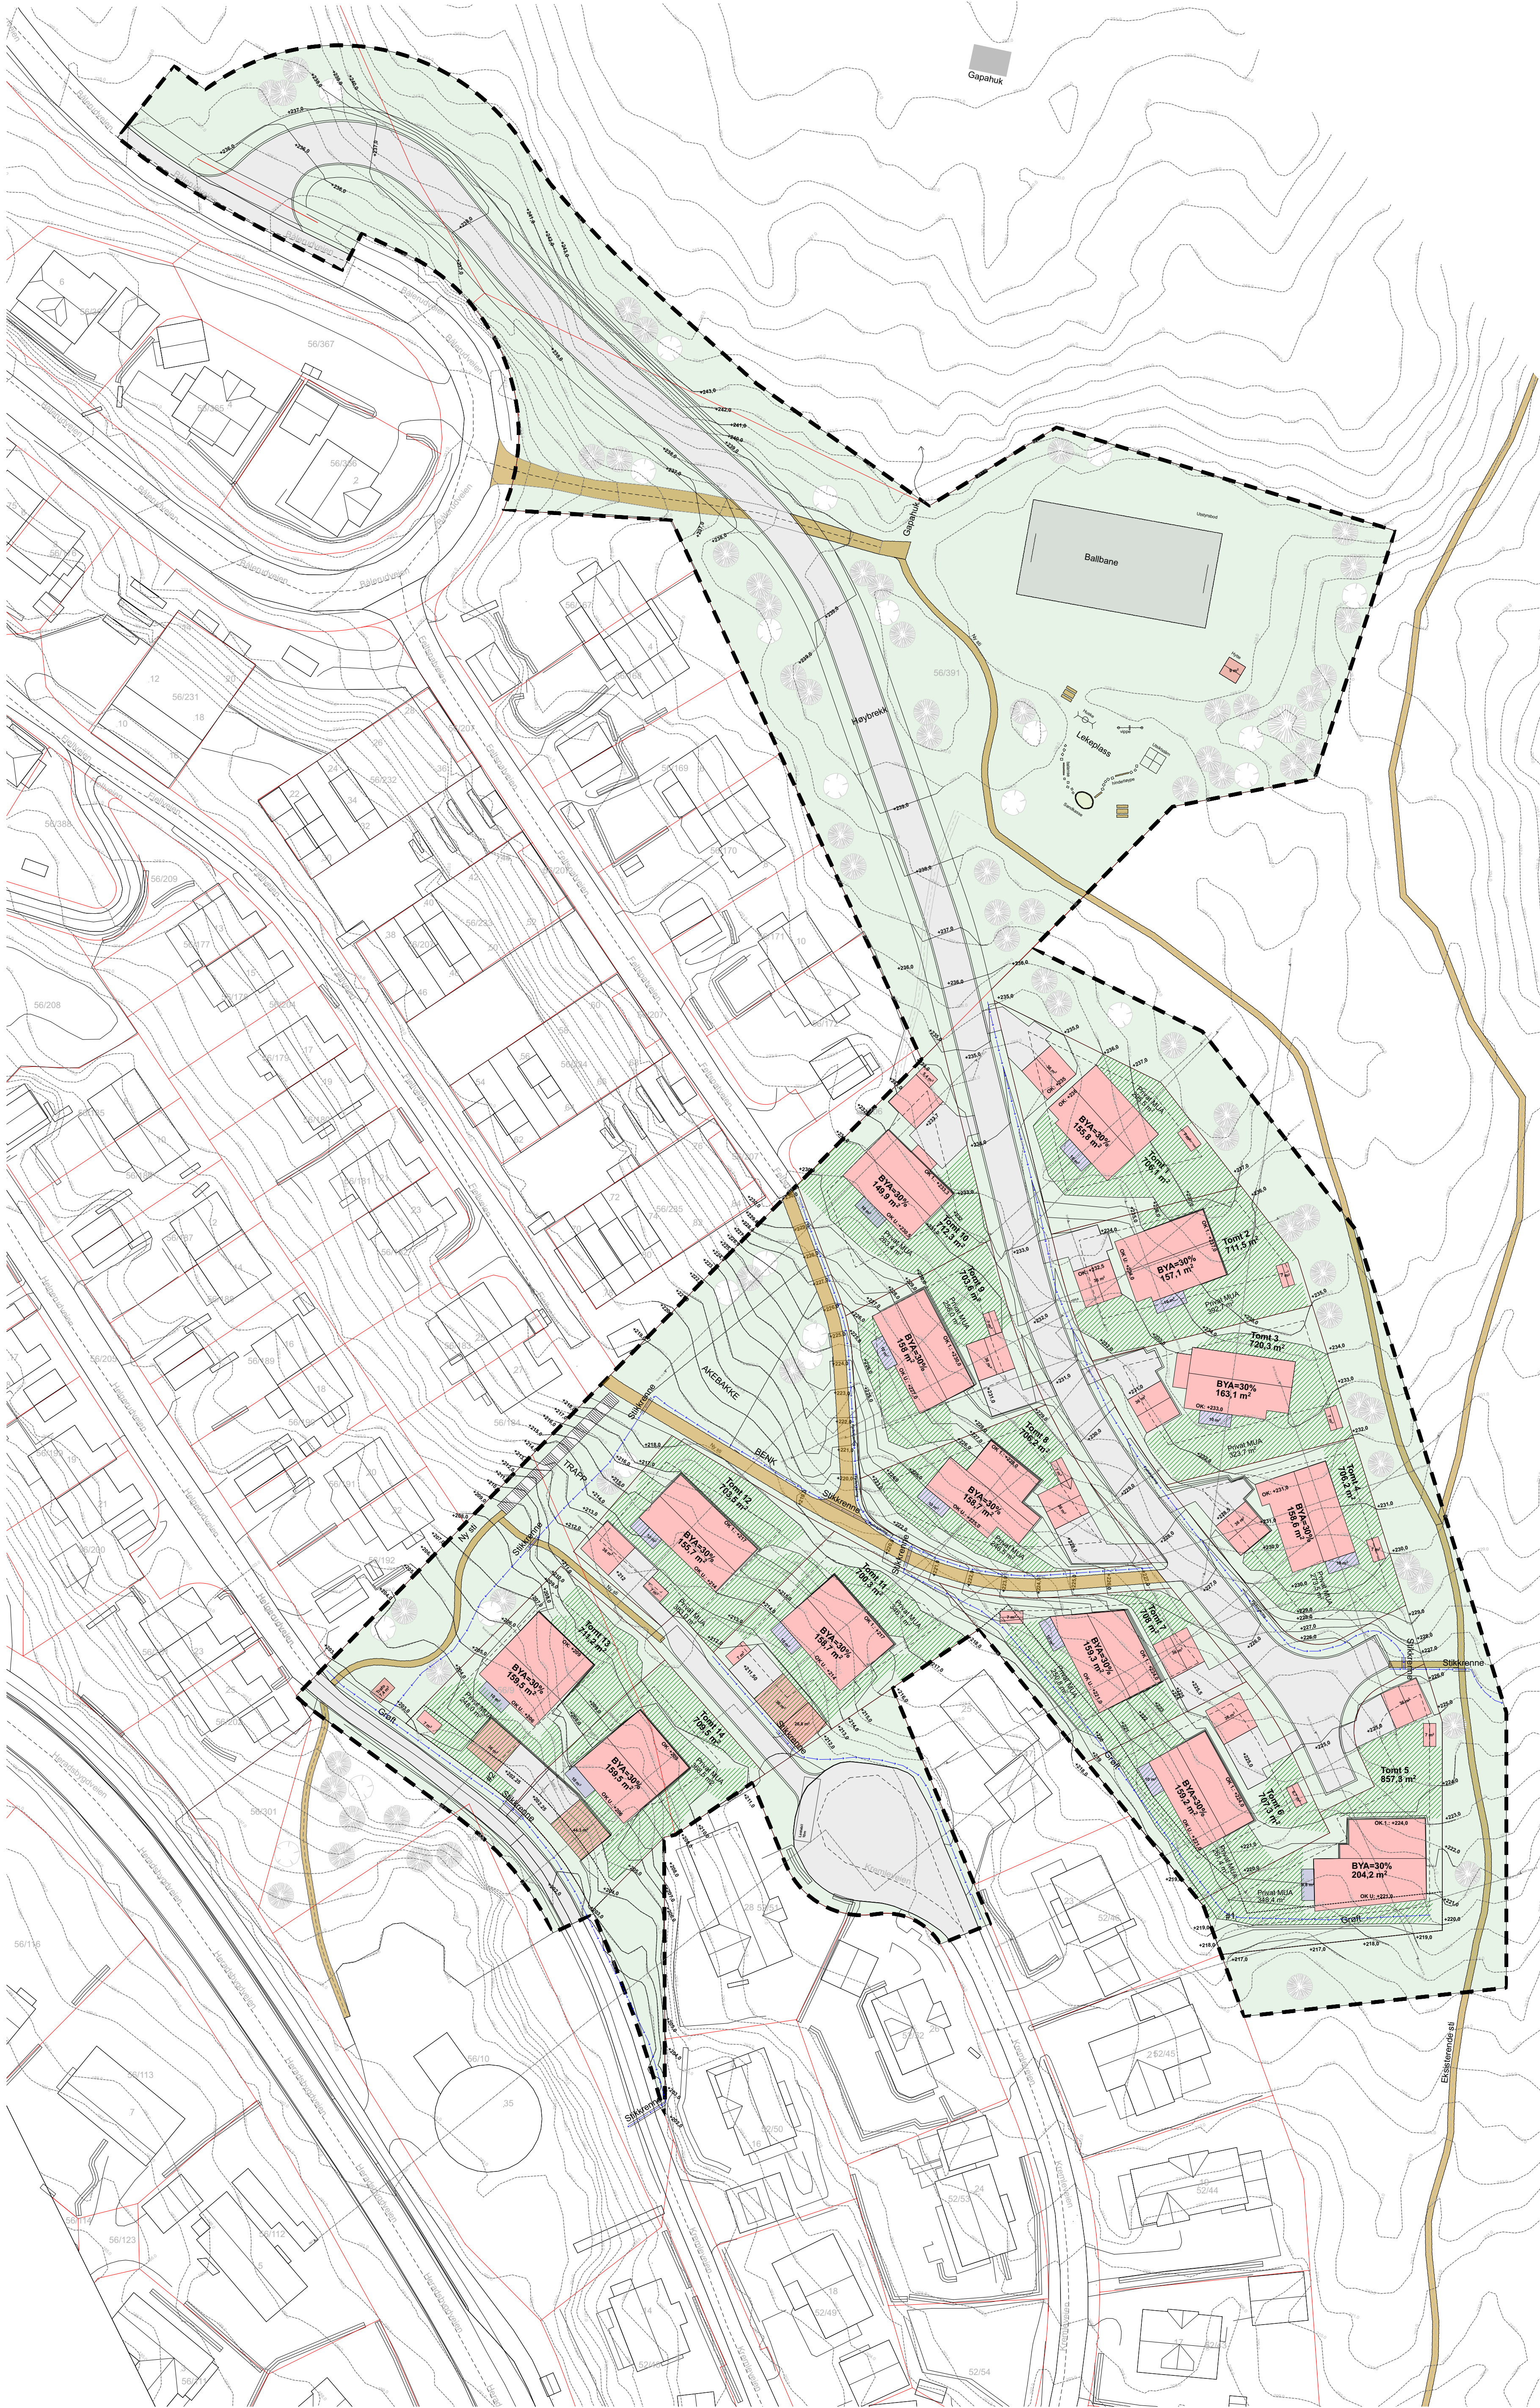

TEGNFORKLARING

- Planens avgrensning
- Formålsgrense
- Byggegrense
- Eiendomsgrense
- Eksisterende koter
- Nye koter
- Dreneringslinjer
- MUA, flateare enn 1:3
- Stikkrenne
- Bestemmelsesområde