


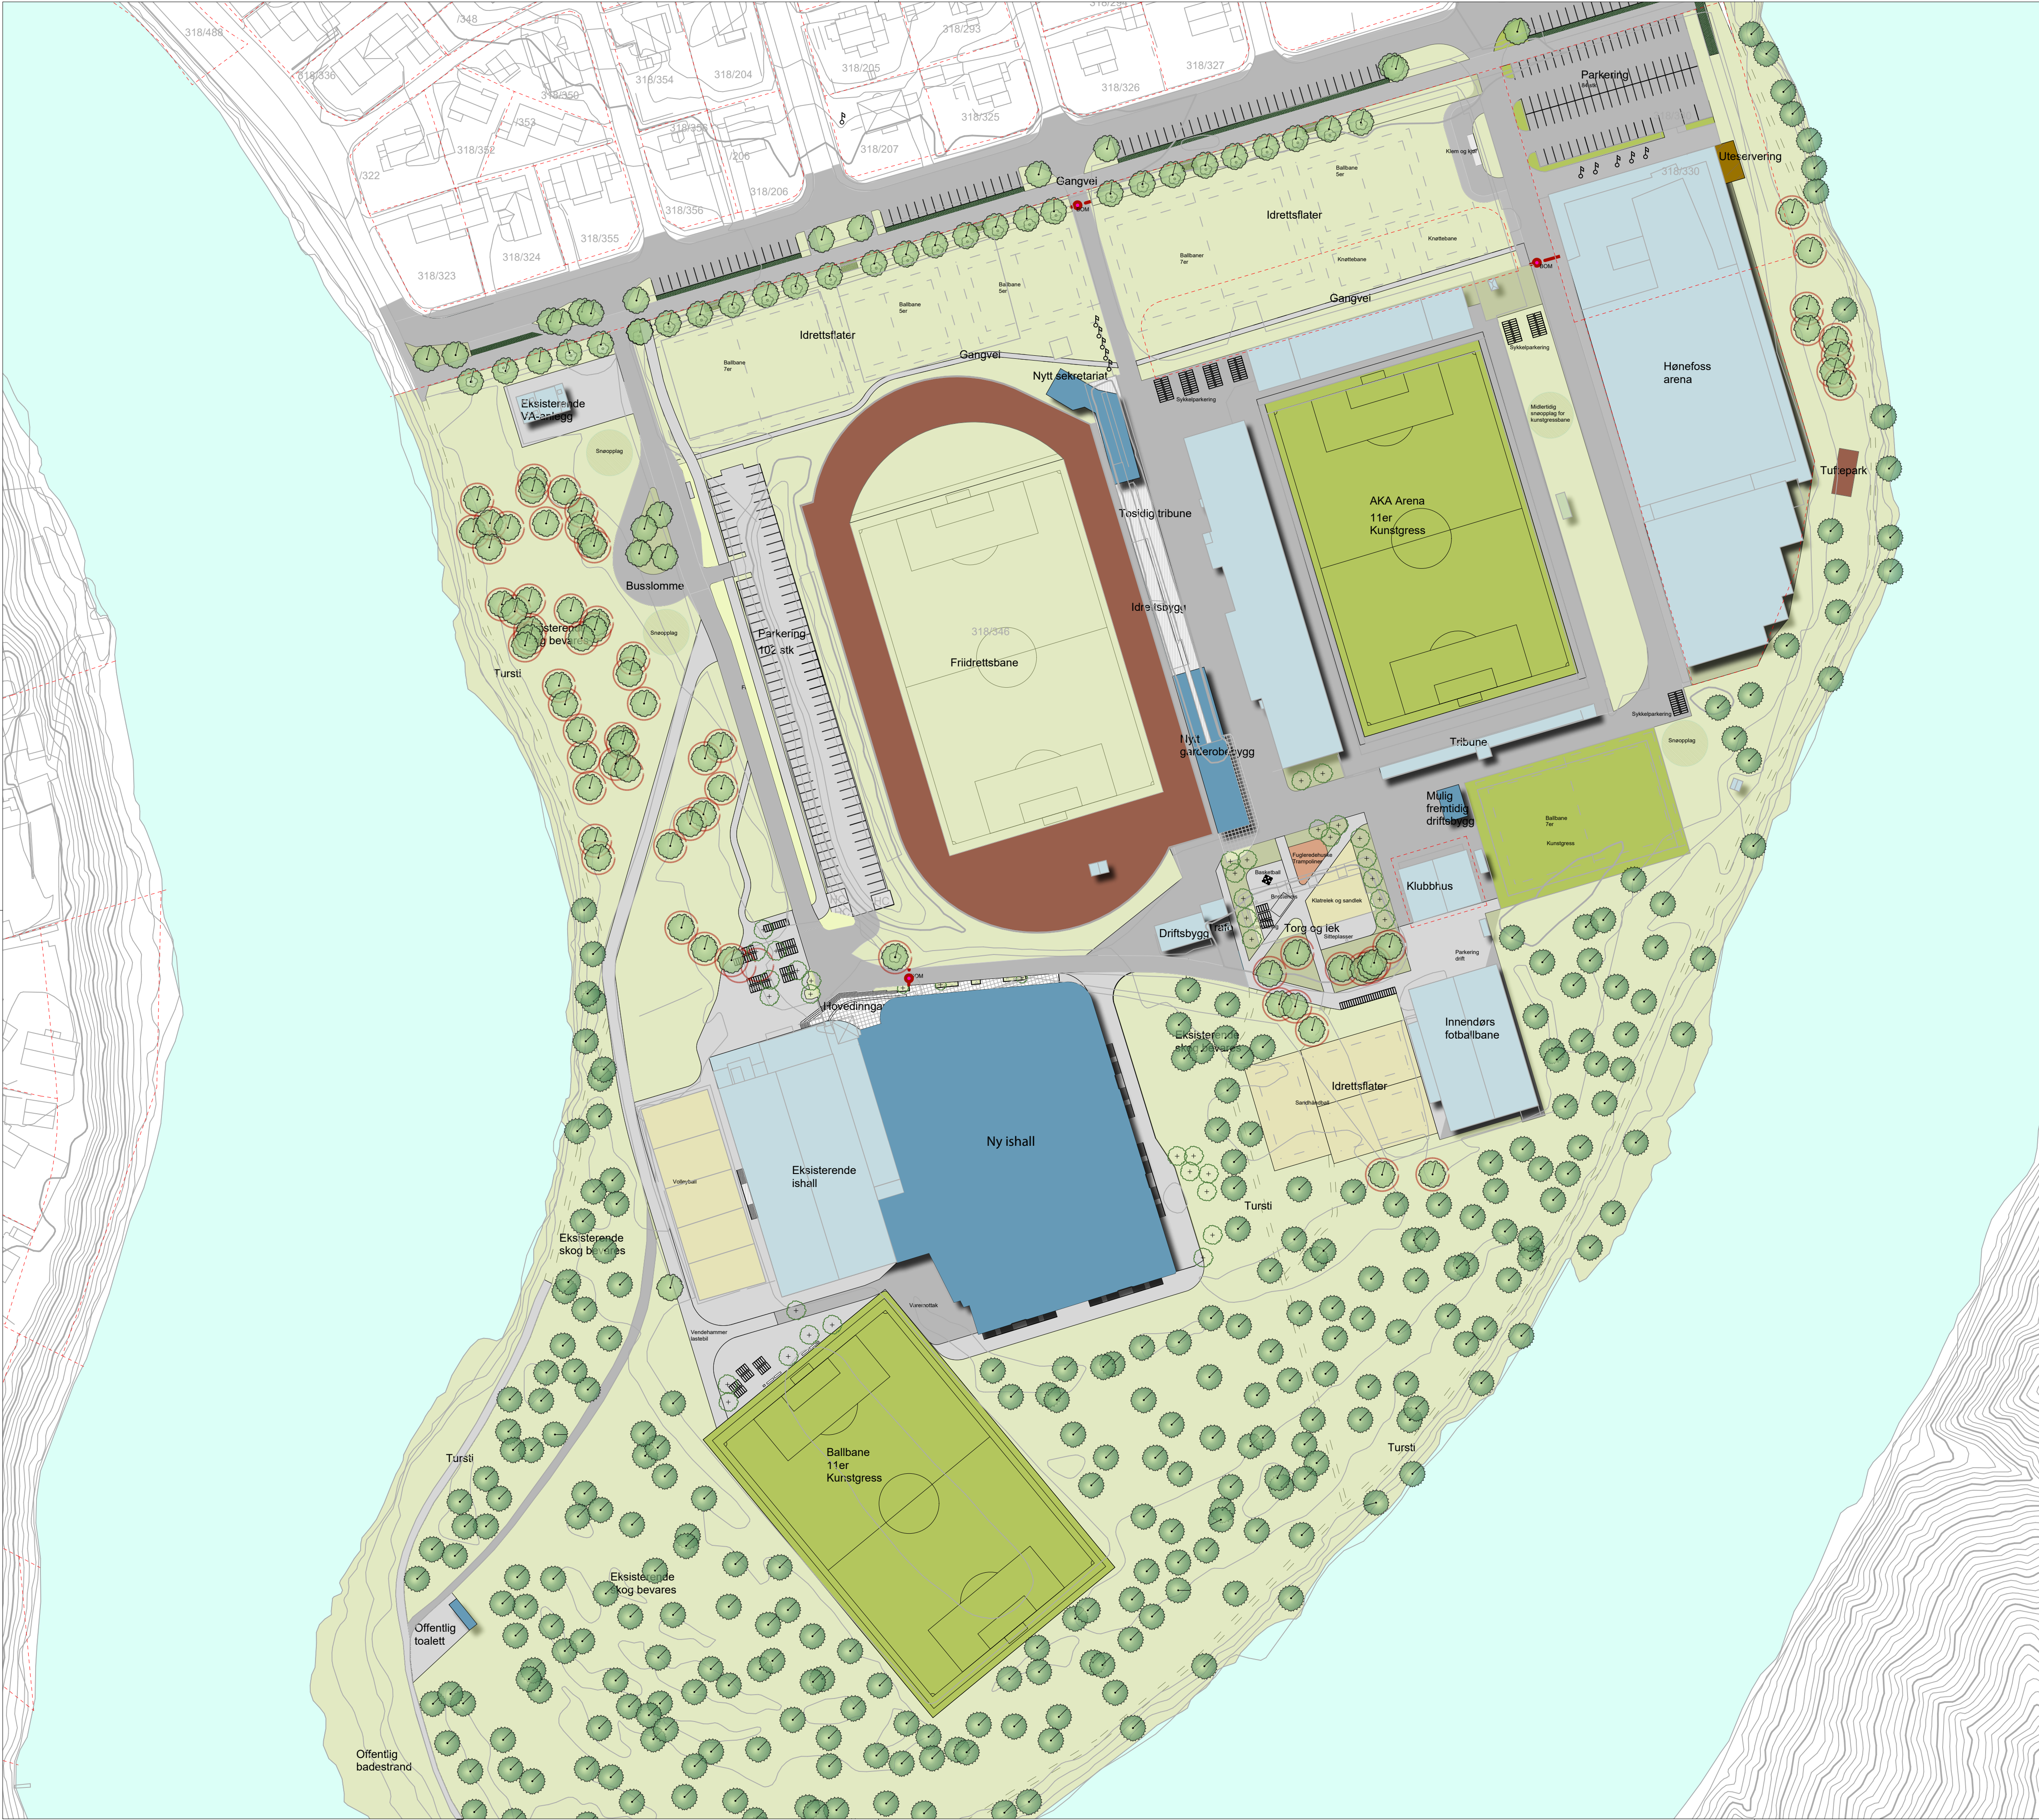

Tegnforklaring

- Eiendomsgrense
- Eksisterende koter
- Eksisterende bygg
- Nye bygg
- Asfalt
- Kjørbart dekke
- Gresseng
- Kunstgress
- Sand
- Snøopplog
- Skog - ikke innmålt
- Enkelttrær regulert til bevaring
- Trær nye
- Flaggstang
- Sykkelparkering

Rev.	Dato	Revideringen gjelder	Nr.	Sakab.	Sidem.k.	Oppdrag.a.
Ringerike kommune			Tegnet av	Saksbehandler		
Reguleringsplan Schjongslunden			INSL	INSL		
Landskapsplan Alternativ 1			Sidemannskont.	Oppdragsansvarlig		
			KARY	KARY		
			FAGFELT	Målestokk		
			LARK	1:1000 (A1)		
			Dato			
			04.12.2024			
			Oppdragsnr.	Status		Regulering
			A24.8099			Rev.
			Tegning nr.	L01		A

COWI

