

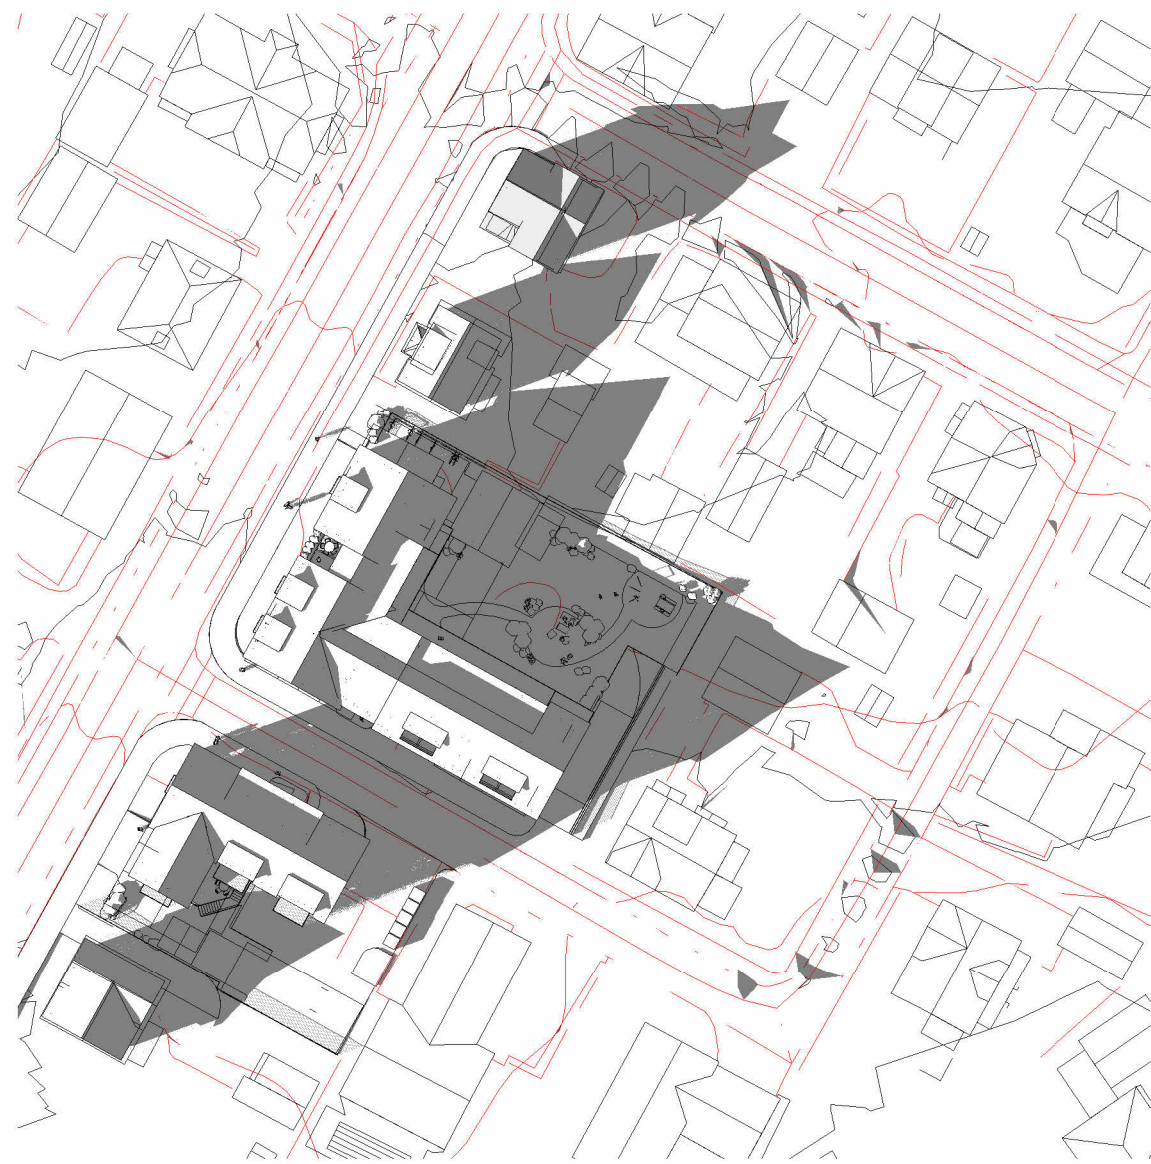
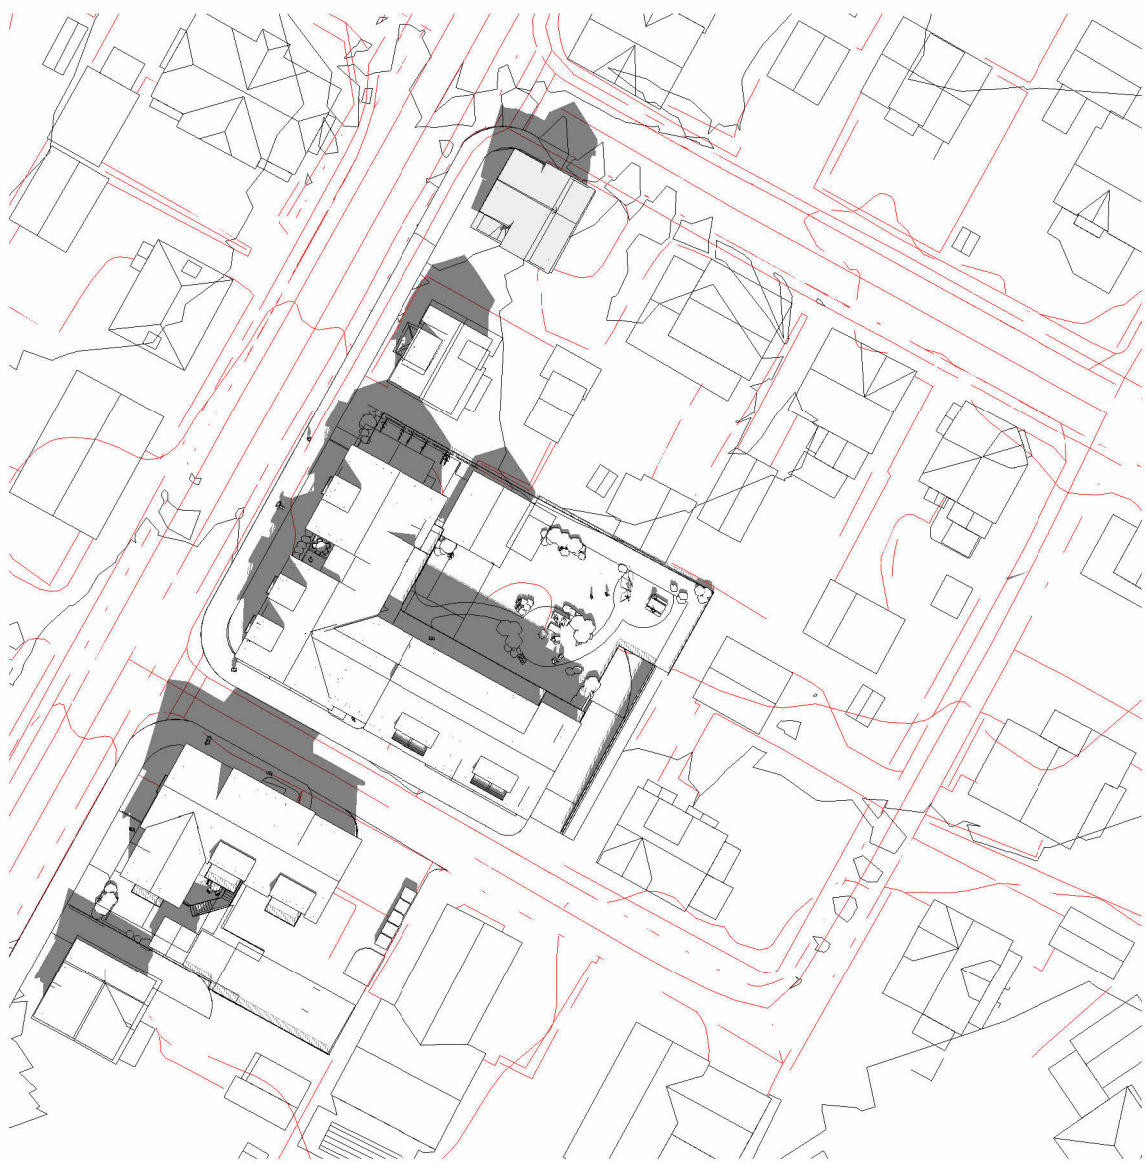
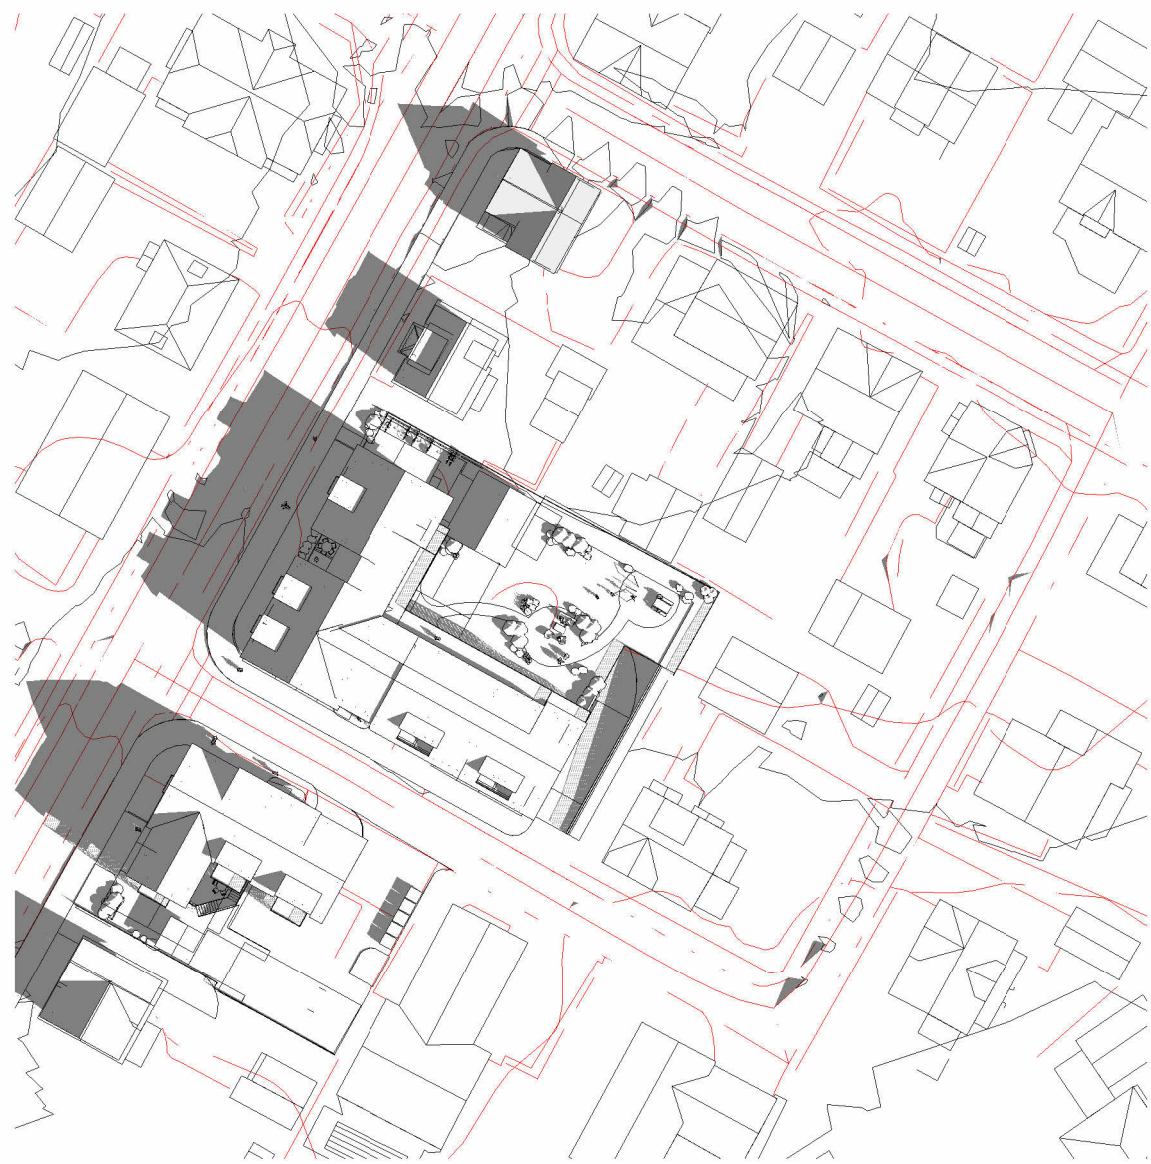
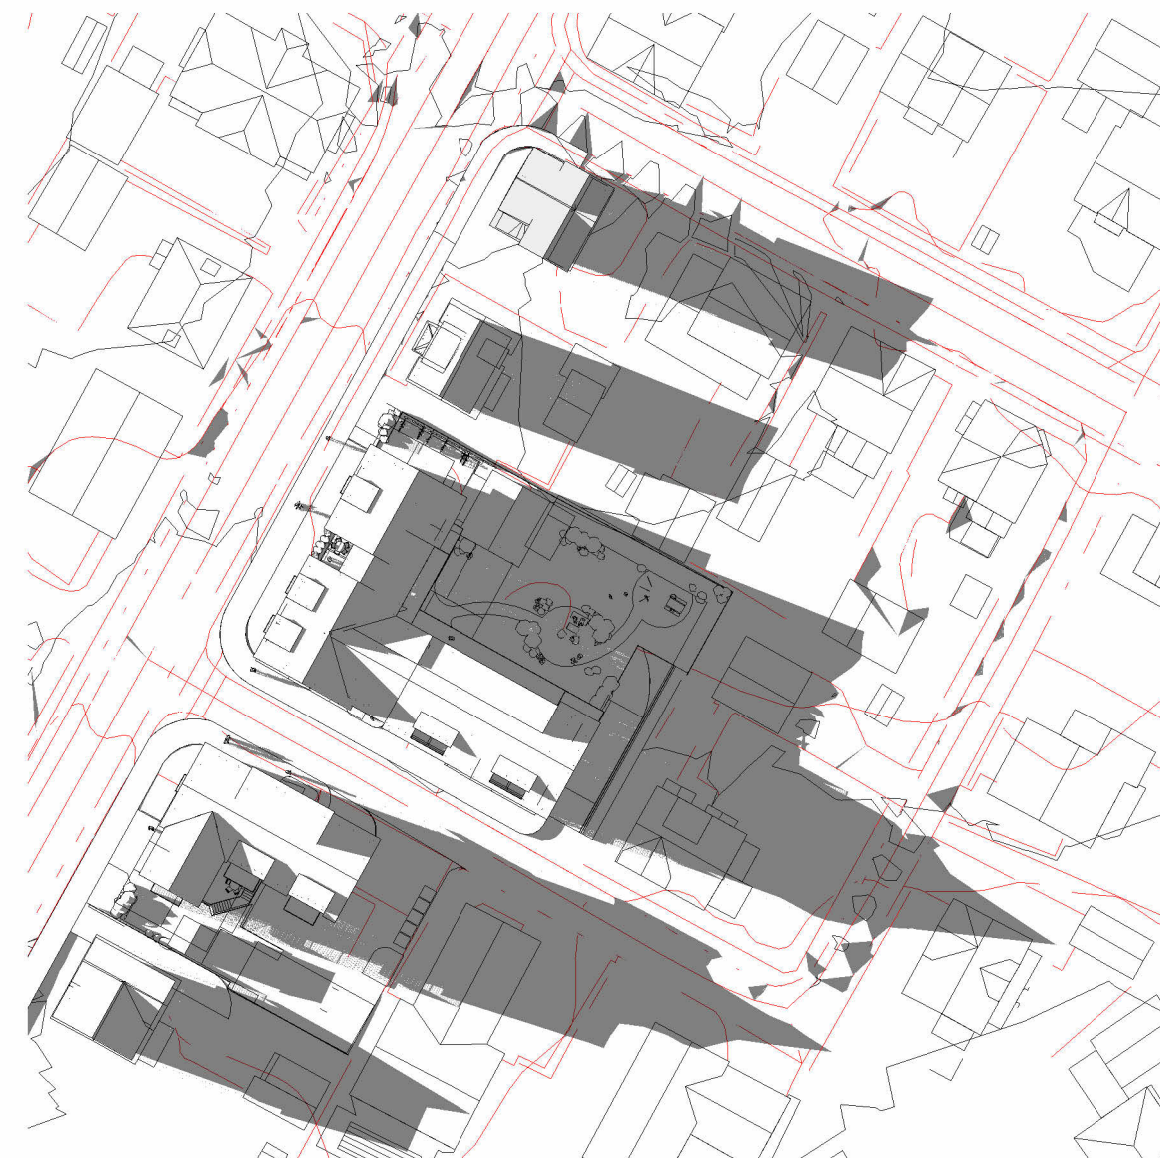


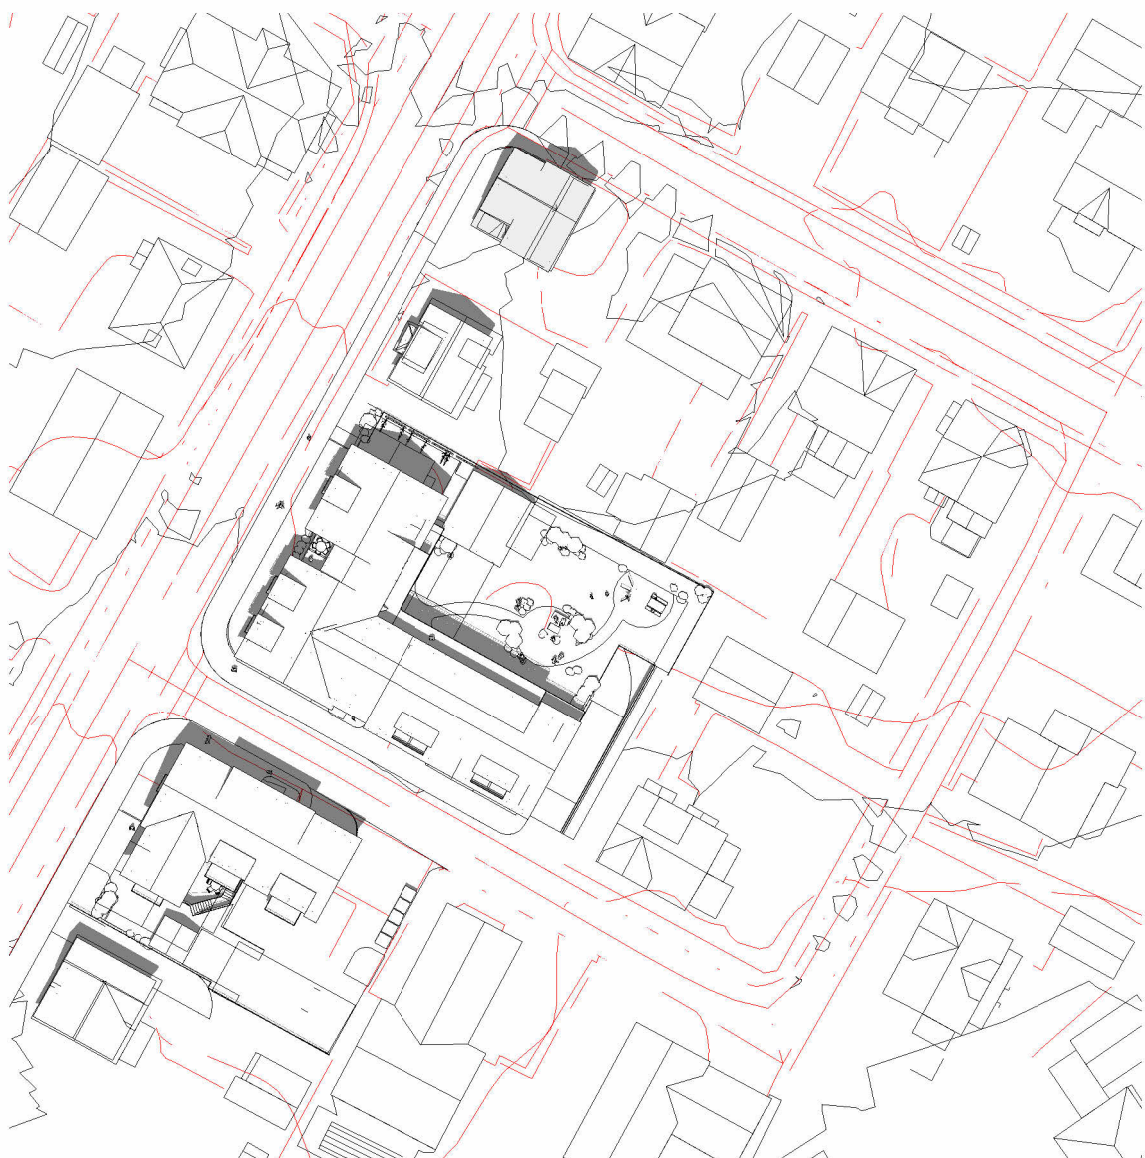

2 20.mars kl 09.00

3 20.mars kl 12.00

4 20.mars kl 16.00


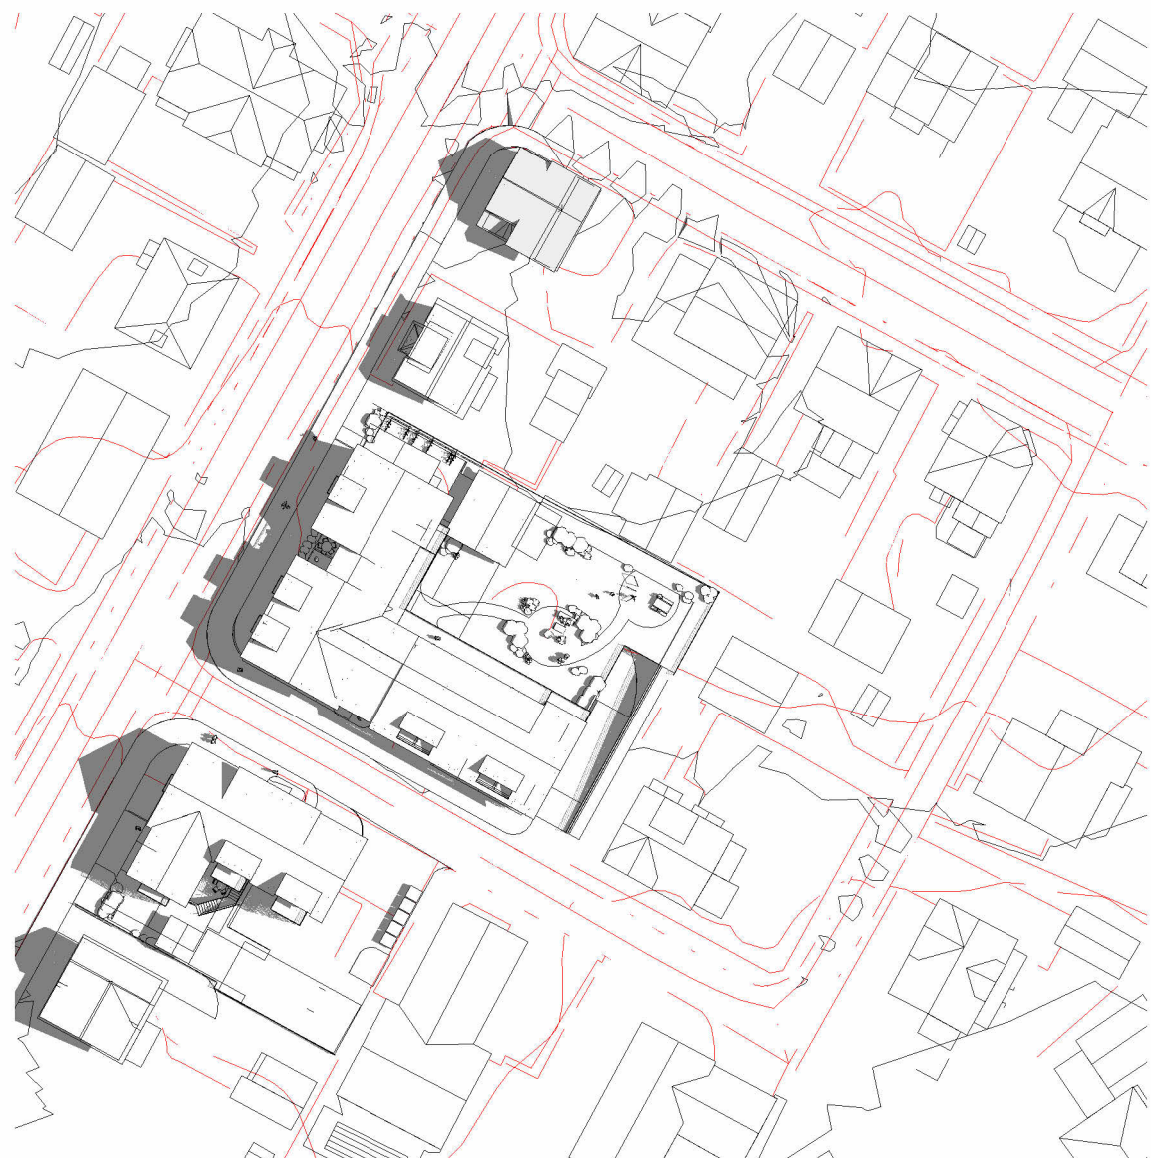


1 20.juni kl 09.00

5 20.juni kl 12.00

6 20.juni kl 16.00

10 20.juni kl 18.00

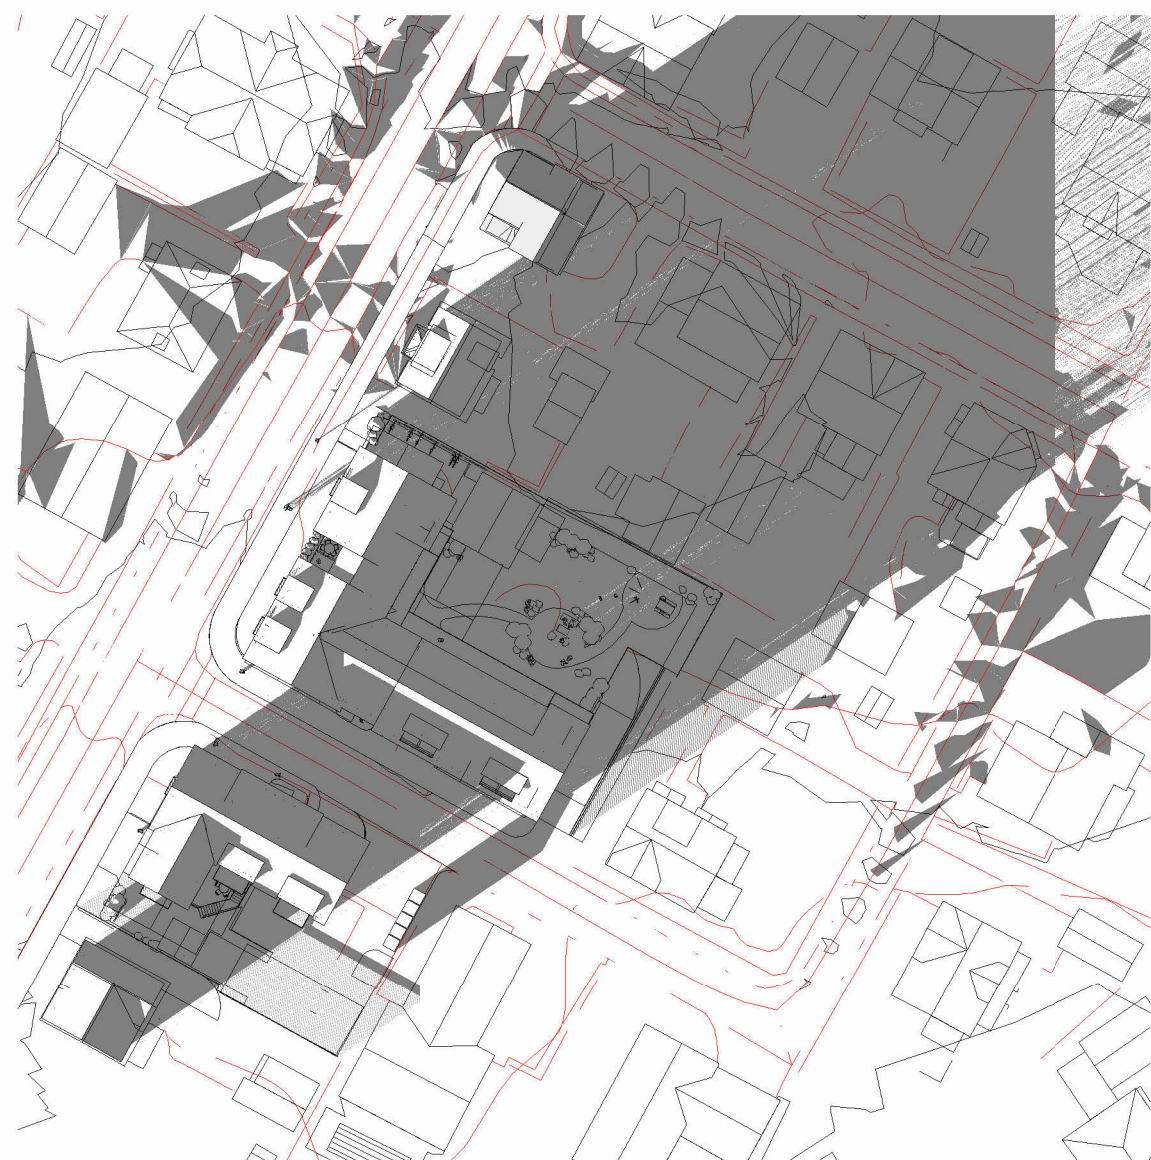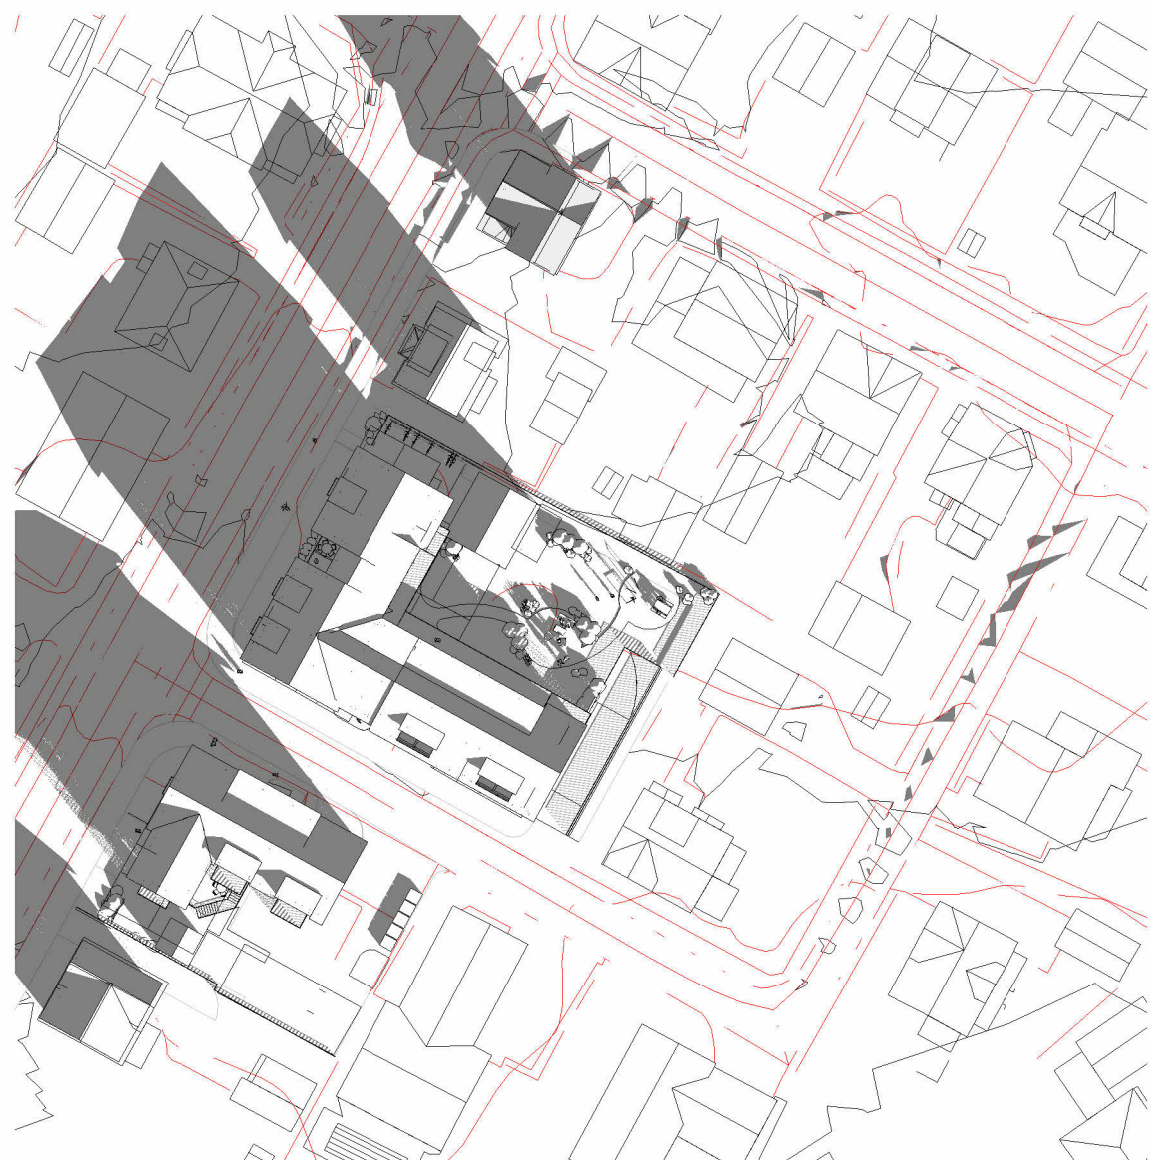


7 20.des. kl 09.00

8 20.des. kl 12.00

9 20.des. kl 16.00

D	Oppdatert maks gesims og møne felt BAA1 og BAA2	AA	AA	2026.07.16
C	Oppdatert tegningssett	AA	AA	2025.10.14
B	Oppdaterte tegninger etter innspill til reg.plan.	AA	AA	2025.05.02
A	Skisseprosjekt til reguleringsplan	AA	AA	2024.11.28
Rev	Endring	Utført	Kontr.	Dato

Tegningsnummer: (Etasje, Fag, Systemkode, Tegn.type, Løpnr.)				Prosjektnr.
A.80.03.104				2411

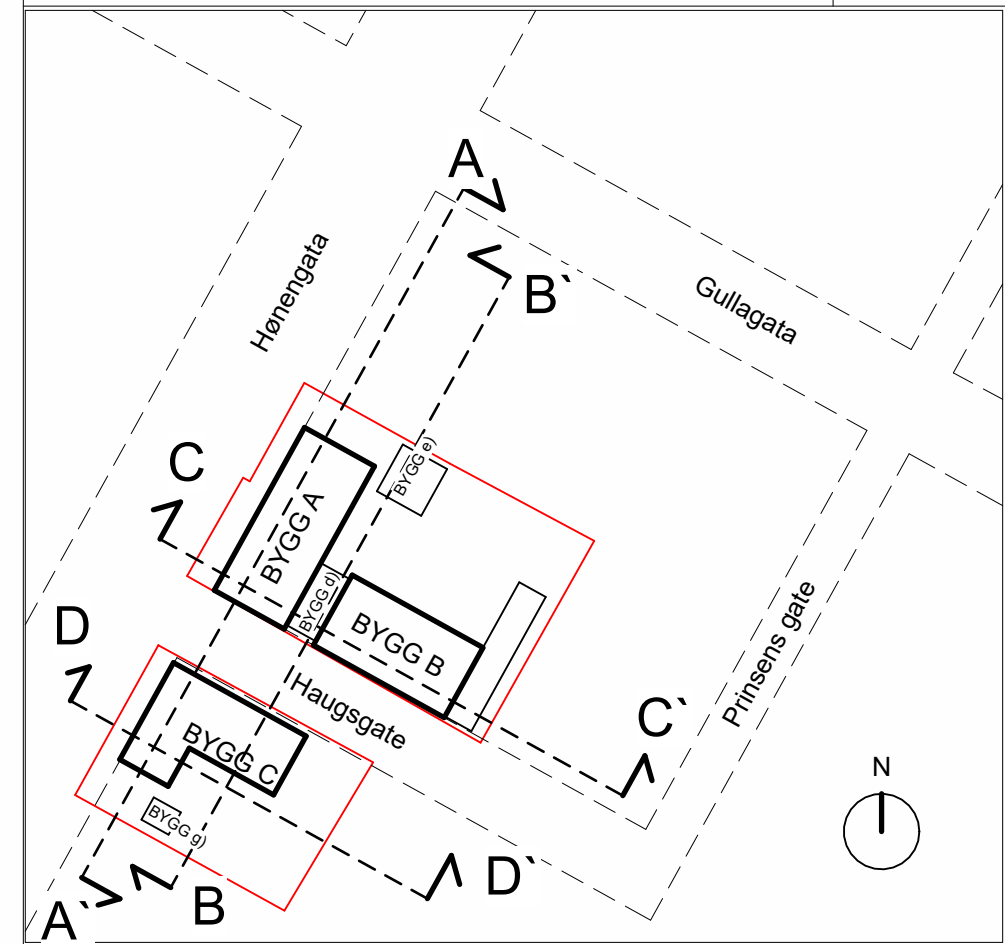

Prosjekt: **Kvartal Haugsgt.-Høneengt.**
Gnr 343 / Bnr 317

Tilakshaver: **LET AS**



Storelva Arkitekter AS
Tlf. 45 25 46 95
www.storelvaarkitekter.no
Org.nr. 933 740 412

Fase: SKISSEPROSJEKT		Tegnet: AA	Kontrollert: AA
Prosjekt nr: 2411	Dato: 2026.07.16	Målestokk: 1:800	Format: A1

Sol- og skyggediagram

Tegningsnummer: (Etasje, Fag, Systemkode, Tegn.type, Løpnr.)				Rev.
A.80.03.104				D