



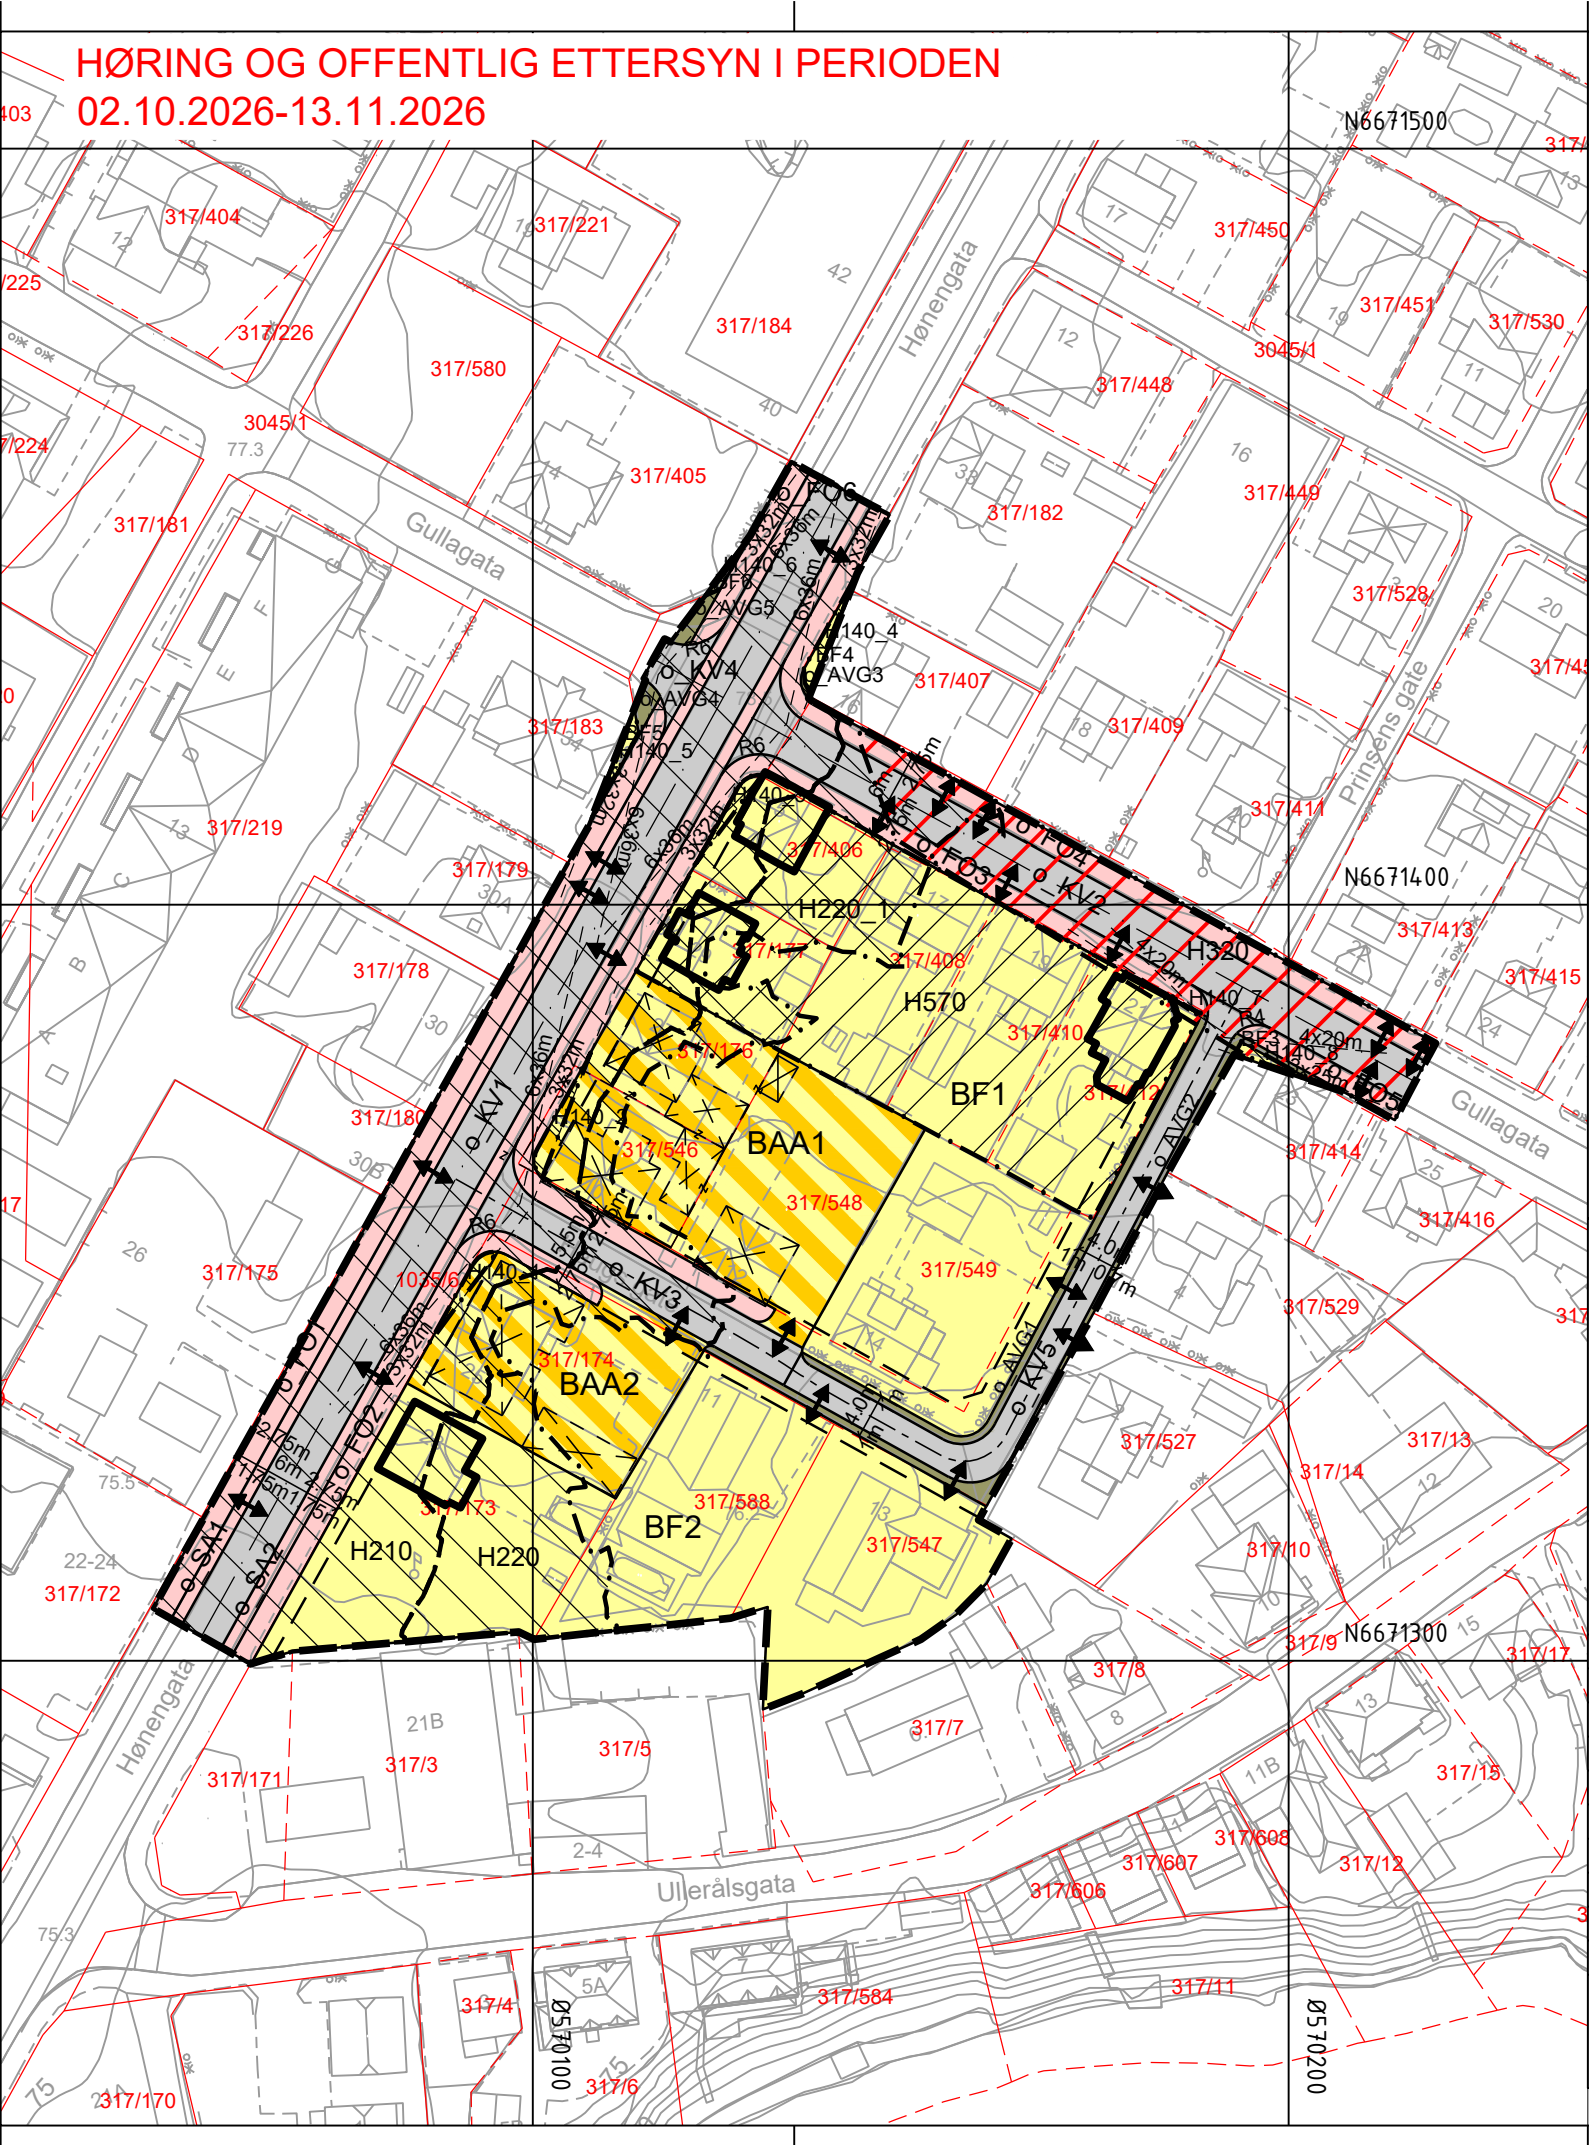

Tegnforklaring

Reguleringsplan PBL 2008

§12-5. Nr. 1 - Bebyggelse og anlegg

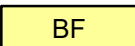

Boligbebyggelse, frittliggende småhusbebyggelse (BF1-6)




Bolig, forretning og tjenesteyting (BAA1-2)


§12-5. Nr. 2 - Samferdselsanlegg og teknisk infrastruktur



Kjørveg (KV1-5)

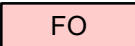

Fortau (FO1-6)

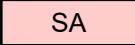


Sykkelanlegg (SA1-2)




Annen veggrunn, grøntareal (AVG1-5)


§12 - 6 - Hensynssoner

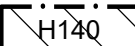


Frisikt (H140_1-8)

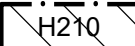

Rød sone iht. T-1442

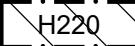

Gul sone iht. T-1442

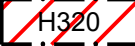

Flomfare



Linjesymbol



Bevaring kulturmiljø

Plangrense



Formålsgrense



Grense for sikringszone



Grense for støysone



Grense for faresone



Grense for angitt hensynssone



Eiendomsgrense som skal oppheves



Bygg, kulturminner, mm. som skal bevares



Byggegrense




Bebyggelse som forutsettes fjernet




Regulert senterlinje



Frisiktlinje

 

Regulert kant kjørebane

 

Måle og avstandslinje

Punktsymboler



Avkjørsel - både inn og utkjøring

Kartopplysninger

Kilde for basiskart: Geonorge, FKB


Ekvidistanse: 1m

Dato for basiskart: 25.08.2026

Kartmålestokk: 1:1000 (A3-L)

Koordinatsystem: ETRS89.UTM-32N

Høydegrunnlag: NN2000

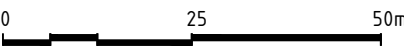

Ringerike
Kommune

Detaljregulering for:

Kvartal Hønengata og Haugs gate

Med tilhørende reguleringsbestemmelser

Arealplan-ID:

512

Kommunenr. 3305

Forslagstiller:

LET AS

SAKSBEHANDLING ETTER PLAN -OG BYGNINGSLOVEN

Kunngjøring av oppstart	SAKS-NR	DATO	SIGN
Behandling av planforslag i hovedutvalget for miljø og arealforvaltning	44/26	02.03.2024	
Behandling av planforslag i formannskapets Strategi og plan	31/26	07.09.2026	H.H.
Høring og offentlig ettersyn av planforslaget fra 02.10.2026 til 13.11.2026		15.09.2026	H.H.
Sluttbehandling i hovedutvalget for miljø og arealforvaltning			
Sluttbehandling i formannskapets Strategi og plan			
Sluttbehandling og vedtak i kommunestyret			

Planen er utarbeidet av:



Planen er bearbeidet av:

Reguleringsavdelingen



Arkiv: Teams\IF-Reguleringsplaner
2022\DWG-512