HØRING OG OFFENTLIG ETTERSYN 31.10-12-12-2025

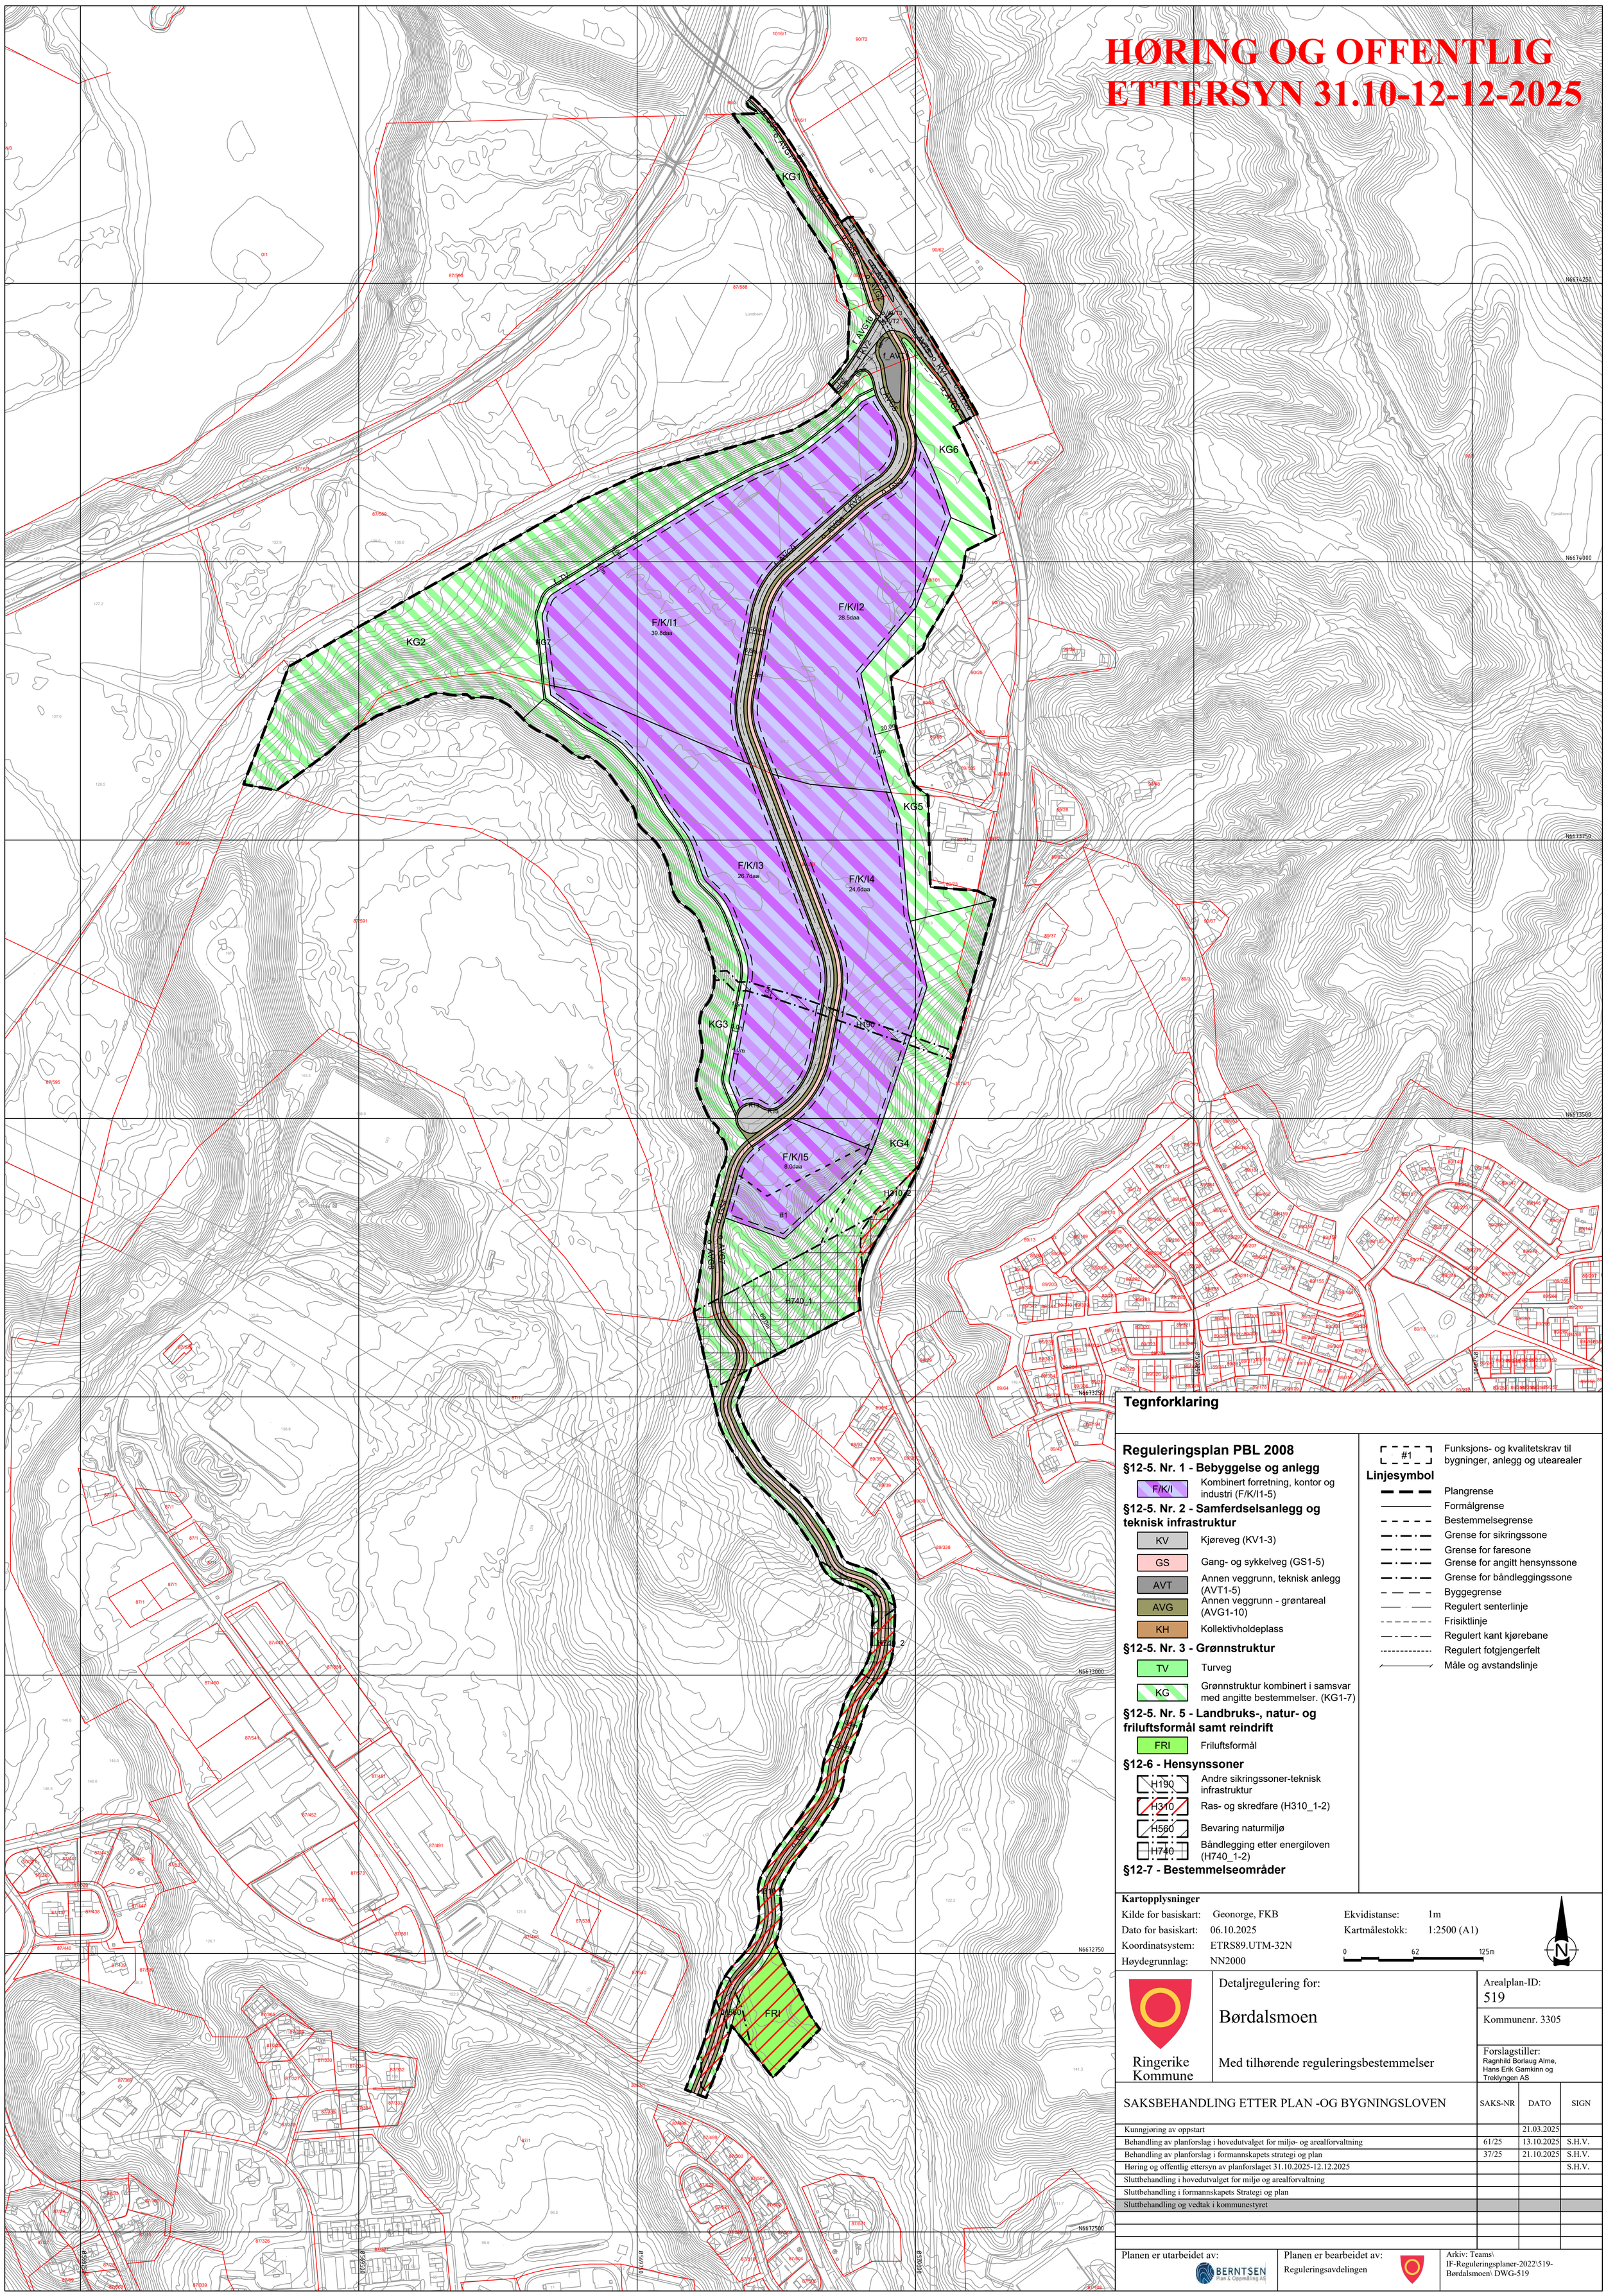

Tegnforklaring

Reguleringsplan PBL 2008

§12-5. Nr. 1 - Bebyggelse og anlegg

- F/K/I — Kombinert forretning, kontor og industri (F/K/I1-5)

§12-5. Nr. 2 - Samferdselsanlegg og teknisk infrastruktur

- KV — Kjøreveg (KV1-3)
- GS — Gang- og sykkelveg (GS1-5)
- AVT — Annen veggrunn, teknisk anlegg (AVT1-5)
- AVG — Annen veggrunn - grøntareal (AVG1-10)
- KH — Kollektivholdeplass

§12-5. Nr. 3 - Grønnstruktur

- TV — Turveg
- KG — Grønnstruktur kombinert i samsvar med angitte bestemmelser. (KG1-7)

§12-5. Nr. 5 - Landbruks-, natur- og friluftsformål samt reindrift

- FRI — Friluftsformål

§12-6 - Hensynssoner

- H190 — Andre sikringssoner-teknisk infrastruktur
- H310 — Ras- og skredfare (H310_1-2)
- H560 — Bevaring naturmiljø
- H740 — Båndlegging etter energiloven (H740_1-2)

§12-7 - Bestemmelseområder

- #1 — Funksjons- og kvalitetskrav til bygninger, anlegg og uteareal

Linjesymbol

- Plangrense
- Formålgrense
- Bestemmelsegrense
- Grense for sikringssone
- Grense for faresone
- Grense for angitt hensynssone
- Grense for båndleggingssone
- Byggegrense
- Regulert senterlinje
- Frisiktlinje
- Regulert kant kjørebane
- Regulert fotgjengerfelt
- Måle og avstandslinje

Kartopplysninger

Kilde for basiskart:	Geonorge, FKB	Ekvidistanse:	1m
Dato for basiskart:	06.10.2025	Kartmålestokk:	1:2500 (A1)
Koordinatsystem:	ETRS89.UTM-32N		
Høydegrunnlag:	NN2000		

0 — 62 — 125m

Ringerike Kommune

Detaljregulering for:

Børdalsmoen

Med tilhørende reguleringsbestemmelser

Arealplan-ID: 519

Kommunenr. 3305

Forslagstiller: Ragnhild Borlaug Alme, Hans Erik Gamkinn og Treklyngen AS

SAKSBEHANDLING ETTER PLAN -OG BYGNINGSLOVEN	SAKS-NR	DATO	SIGN
Kunngjøring av oppstart		21.03.2025	
Behandling av planforslag i hovedutvalget for miljø- og arealforvaltning	61/25	13.10.2025	S.H.V.
Behandling av planforslag i formannskapets strategi og plan	37/25	21.10.2025	S.H.V.
Høring og offentlig ettersyn av planforslaget 31.10.2025-12.12.2025			S.H.V.
Sluttbehandling i hovedutvalget for miljø og arealforvaltning			
Sluttbehandling i formannskapets Strategi og plan			
Sluttbehandling og vedtak i kommunestyret			

Planen er utarbeidet av: BERNTSEN Plan & Oppmåling AS

Planen er bearbeidet av: Reguleringsavdelingen

Arkiv: Teams\ IF-Reguleringsplaner-2022\519-Børdalsmoen\ DWG-519