


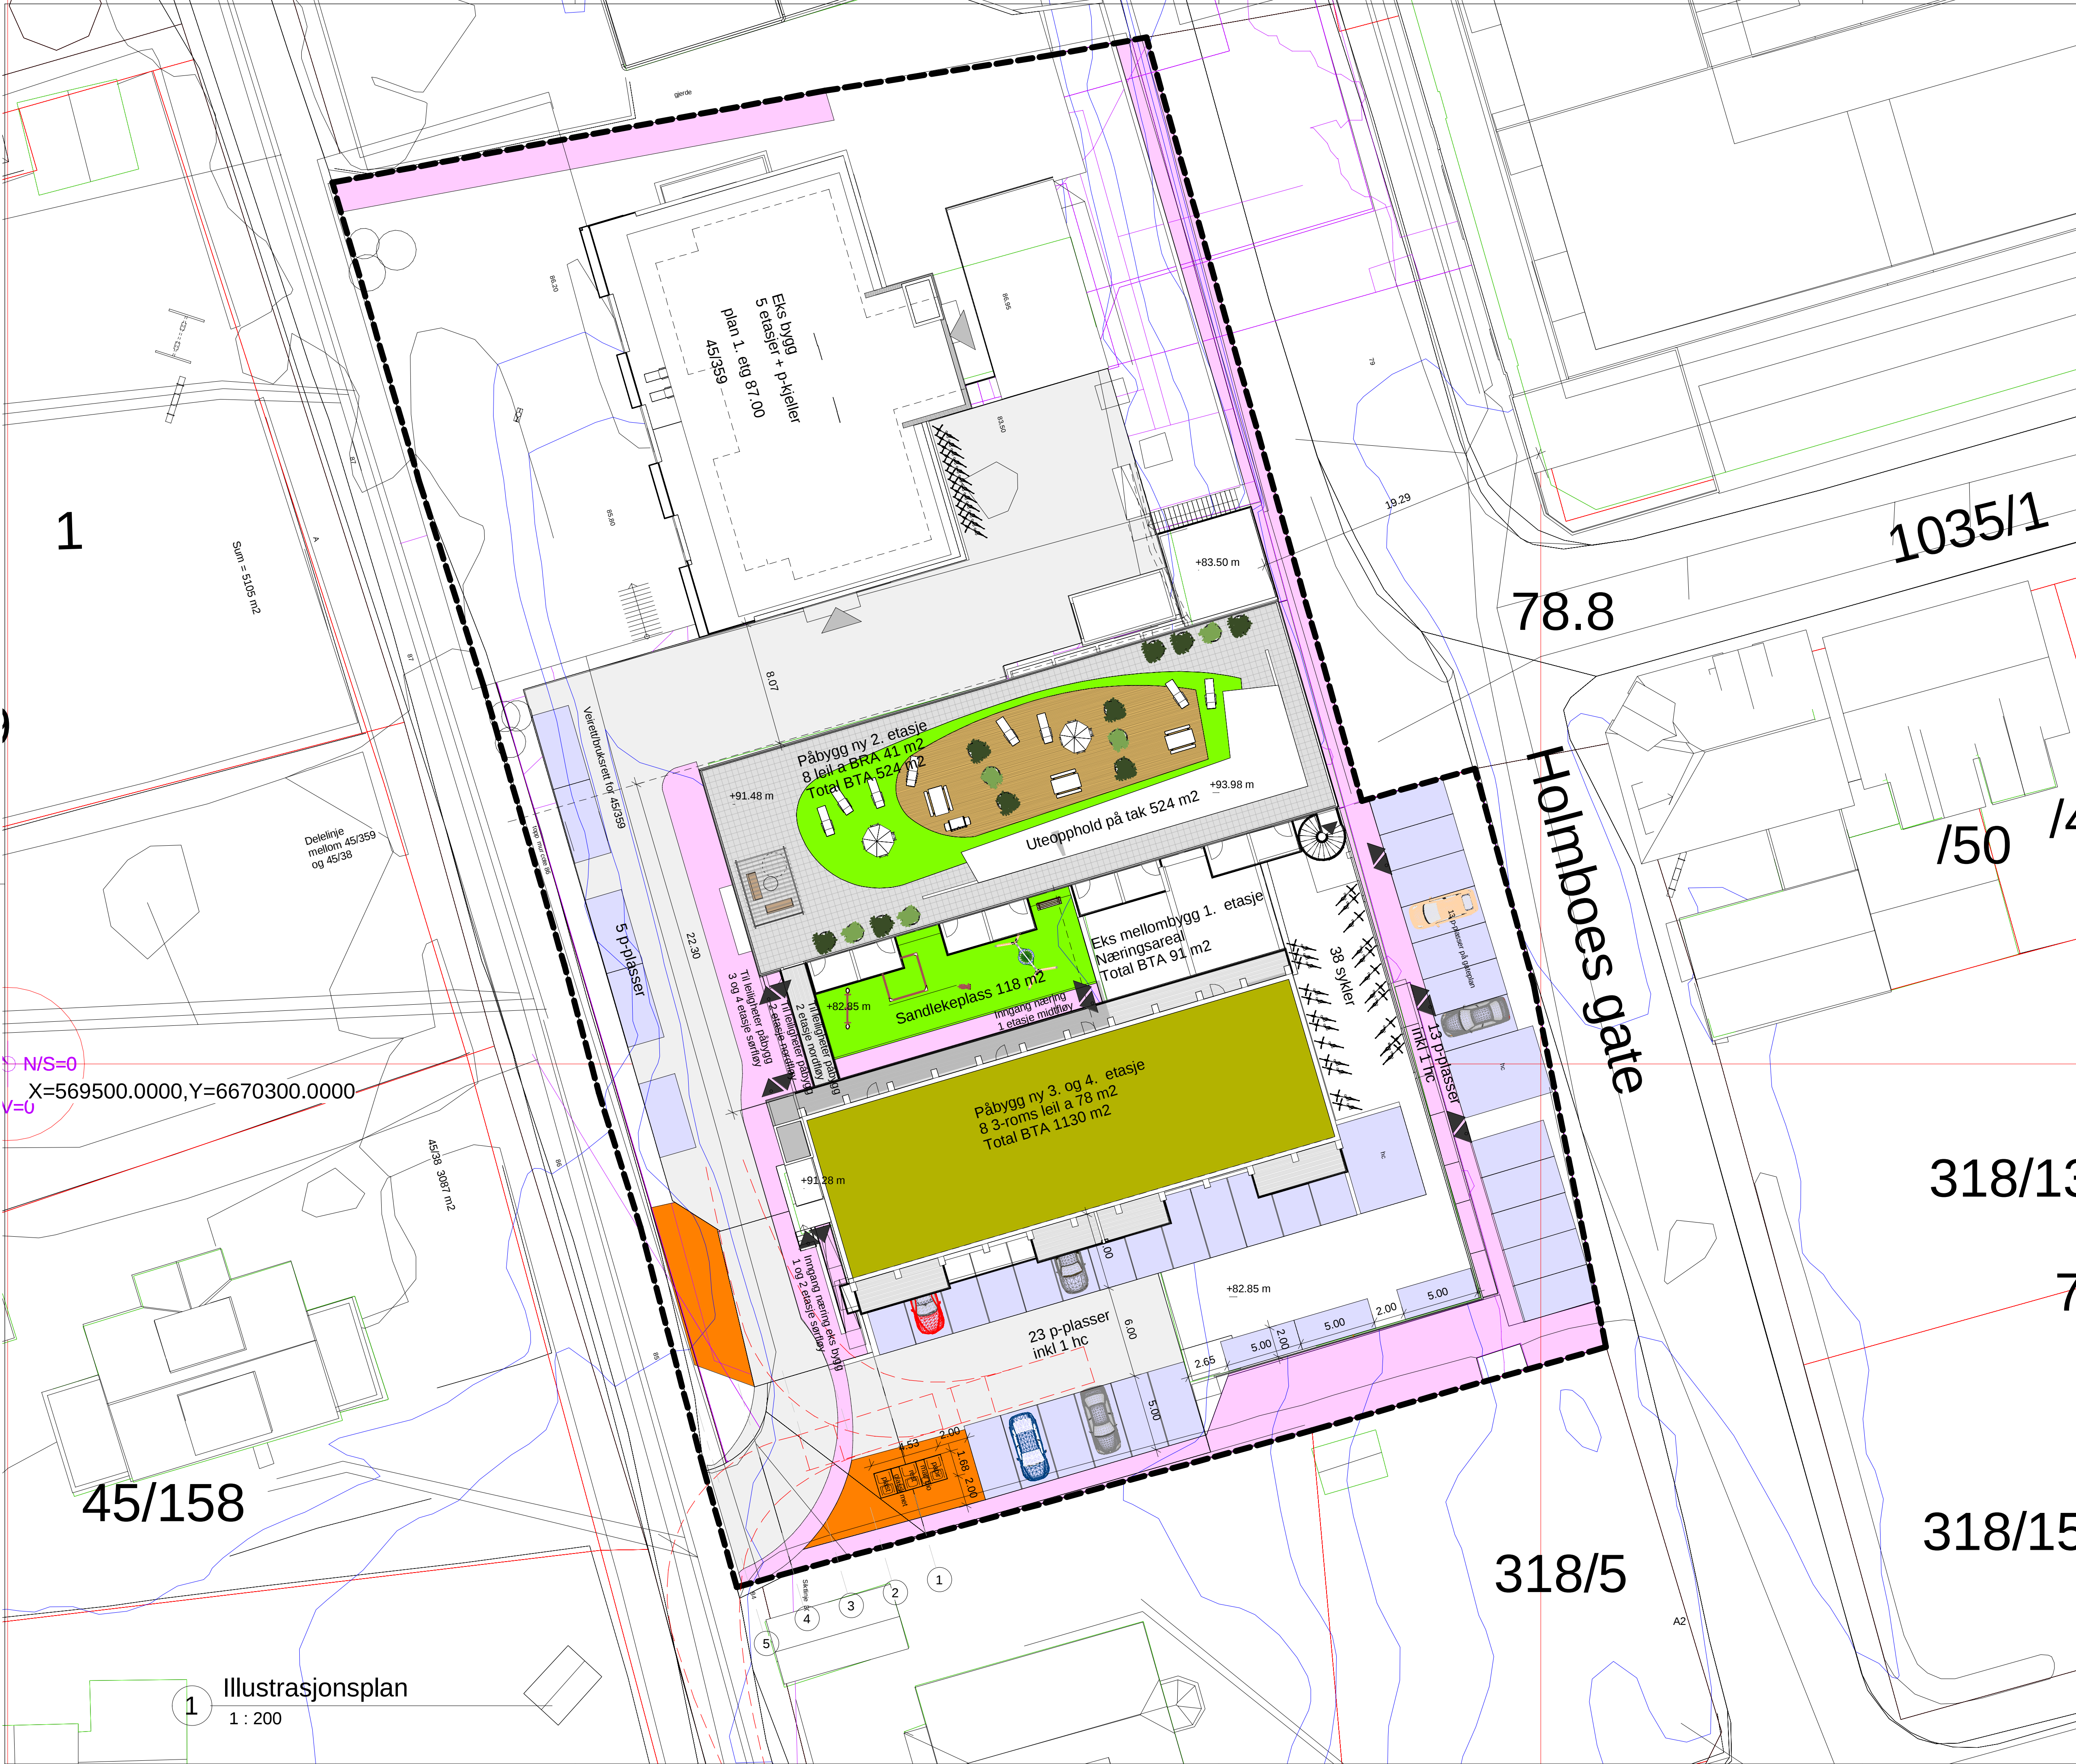

Asfaltert/ kjørevei

Asfaltert/ gangareal

Uteopphold/ tilsådd

Uteopphold/ tremmer

Uteopphold/ heller

Asfalttekking/ tak

Asfaltert/ P- plass

Fordrøyning på tak

Overflater

1 : 50

P	Oppdatering illustrasjonsplan	el		10.05.25	
O	Endret til MOLOK avfallsystem	el		25.03.25	
N	Fordrøyning	el		06.01.25	
M	Endr ihht tilbakemeldinger Planavdelingen 24.11.24	el		09.12.24	
L	Manøvrering renovasjon HRA	el		20.05.24	
K	Inhitt komm tilbakemeldinger 10.04.24	el		12.04.24	
J	Ajourført	el		20.03.24	
I	Ajourf etter møte m HRA 22.02.23	el		24.02.23	
H	Korr ihht oppsummering 14.02.23	el		14.02.23	
G	Universell utforming/ tilgjengelighet	el		31.01.23	
F	Ajourf	el		27.06.22	
E	Ajourf etter møte 25.06.22	el		25.06.22	
D	Ajourf avgrensning mot Telegrafalleen 2A			22.09.20	
C	Ajourført			18.09.20	
B	Sjekket høyder/ oppriss			16.10.19	
A	rev utomhus			03.04.19	
Rev		Endring	Utført	Kontr.	Dato
Tegningsnummer (Fag, Tegntype, Etasje, Lepent.)					Prosjektnr.
A10.001					1728
Lokasjons fig.					

Prosjekt:

Telegrafalleen 2
Gnr 45 / Bnr 38

Tilbakehaver:

Lafton Eiendom AS
Telegraalleen 2

sivilarkitekt MNAL

Einar Martin Lundstad

Askerveien 135, 3519 Hønefoss
Tlf: 928 04 009
einar.martin.lundstad@gmail.com
Org.nr. 921 816 685

Fase:	Regulering	Tegnet:	el	Kontrollert:	el
Prosjekt nr:	1728	Dato:	29.11.18	Rev. Dato:	10.05.25
Målestokk:	1:400 / 1:800	Format:	A1/A3		

Illustrasjonsplan

Tegningsnummer (Fag, Tegntype, Etasje, Lepent.)		Rev.
A10.001		P

1 Illustrasjonsplan
1 : 200