


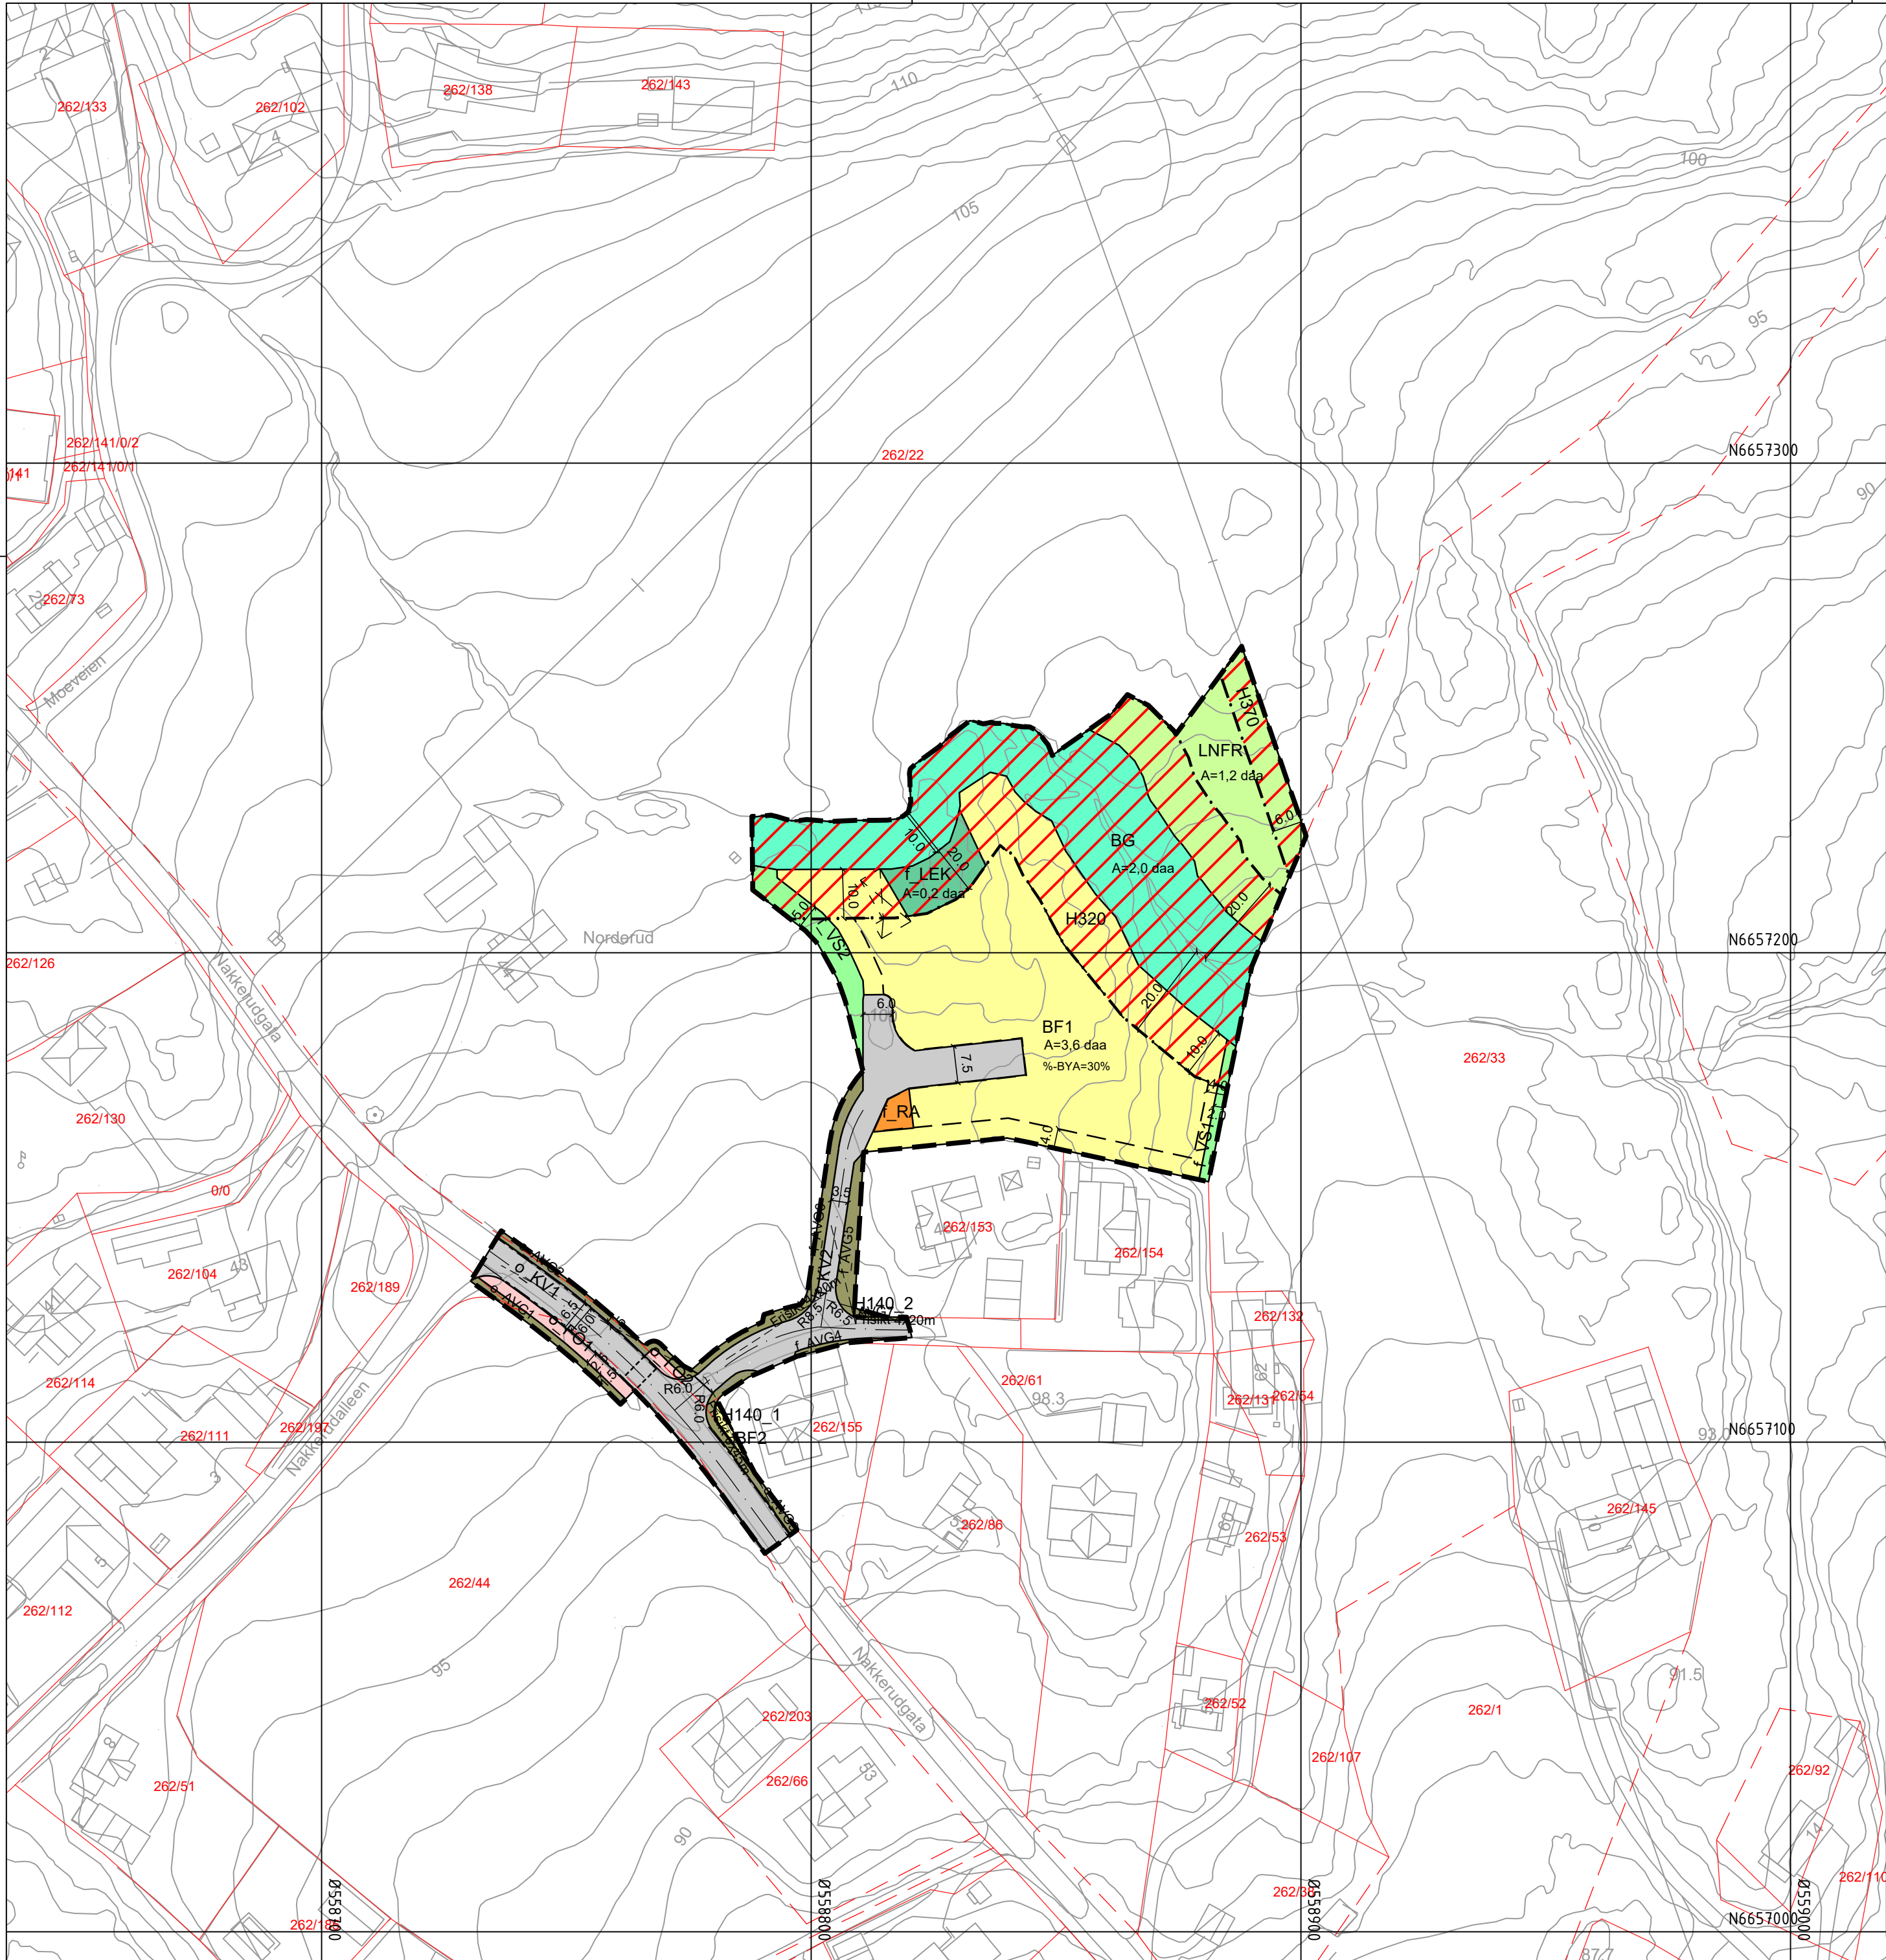

Tegnforklaring

Reguleringsplan PBL 2008

§12-5. Nr. 1 - Bebyggelse og anlegg

- BF Boligbebyggelse, frittliggende småhusbebyggelse (BF1-2)
- RA Renovasjonsanlegg
- LEK Lekeplass

§12-5. Nr. 2 - Samferdselsanlegg og teknisk infrastruktur

- KV Kjøreveg (KV1-2)
- FO Fortau (FO1-2)
- AVG Annen veggrunn, grøntareal (AVG1-7)

§12-5. Nr. 3 - Grønnstruktur

- BG Blågrønnstruktur
- VS Vegetasjonsskjerm (VS1-2)

§12-5. Nr. 5 - Landbruks-, natur- og friluftsformål samt reindrift

- LNFR LNFR-areal for nødvendige tiltak for landbruk og reindrift og gårdstilknyttet næringsvirksomhet basert på gårdens ressursgrunnlag

§12 - 6 - Hensynssoner

- H140 Frisikt (H140_1-2)
- H320 Flomfare
- H370 Høyspenningsanlegg (inkl høyspentkabler)

Linjesymbol

- Plangrense
- Formålsgrense
- Grense for sikringszone
- Grense for faresone
- Byggegrense
- Bebyggelse som forutsettes fjernet
- Regulert senterlinje
- Frisiktlinje
- Regulert kant kjørebane
- Regulert fotgjengerfelt
- Måle og avstandslinje

Kartopplysninger

Kilde for basiskart: Geonorge, FKB
Dato for basiskart: 12.02.2026
Koordinatsystem: ETRS89.UTM-32N
Høydegrunnlag: NN2000

Ekvidistanse: 1m
Kartmålestokk: 1:1000 (A2-L)

0 25 50m

 **Ringerike Kommune**

Detaljregulering for:

Norderud

Med tilhørende reguleringsbestemmelser

Arealplan-ID: 462

Kommunenr. 3305

Forslagstiller: Buskerud Bolig og Eiendomsutvikling

SAKSBEHANDLING ETTER PLAN -OG BYGNINGSLOVEN	SAKS-NR	DATO	SIGN
Kunngjøring av oppstart		29.01.2020	I.L.
Behandling av planforslag i hovedutvalget for miljø og arealforvaltning	14/26	09.03.2026	H.H.
Behandling av planforslag i formannskapets Strategi og plan	09/26	18.03.2026	H.H.
Høring og offentlig ettersyn av planforslaget fra 10.04.2026 til 26.05.2026			
Sluttbehandling i hovedutvalget for miljø og arealforvaltning	39/26	07.09.2026	H.H.
Sluttbehandling i formannskapets Strategi og plan	25/26	15.09.2026	H.H.
Sluttbehandling og vedtak i kommunestyret	111/26	24.09.2026	H.H.

Planen er utarbeidet av: MjøPlan

Planen er bearbeidet av: Reguleringsavdelingen

Arkiv: Teams\ IF-Reguleringsplaner 2022\ Fra V-Vedtatte planer\ PlanKart_DWG\ 462-Norderud