


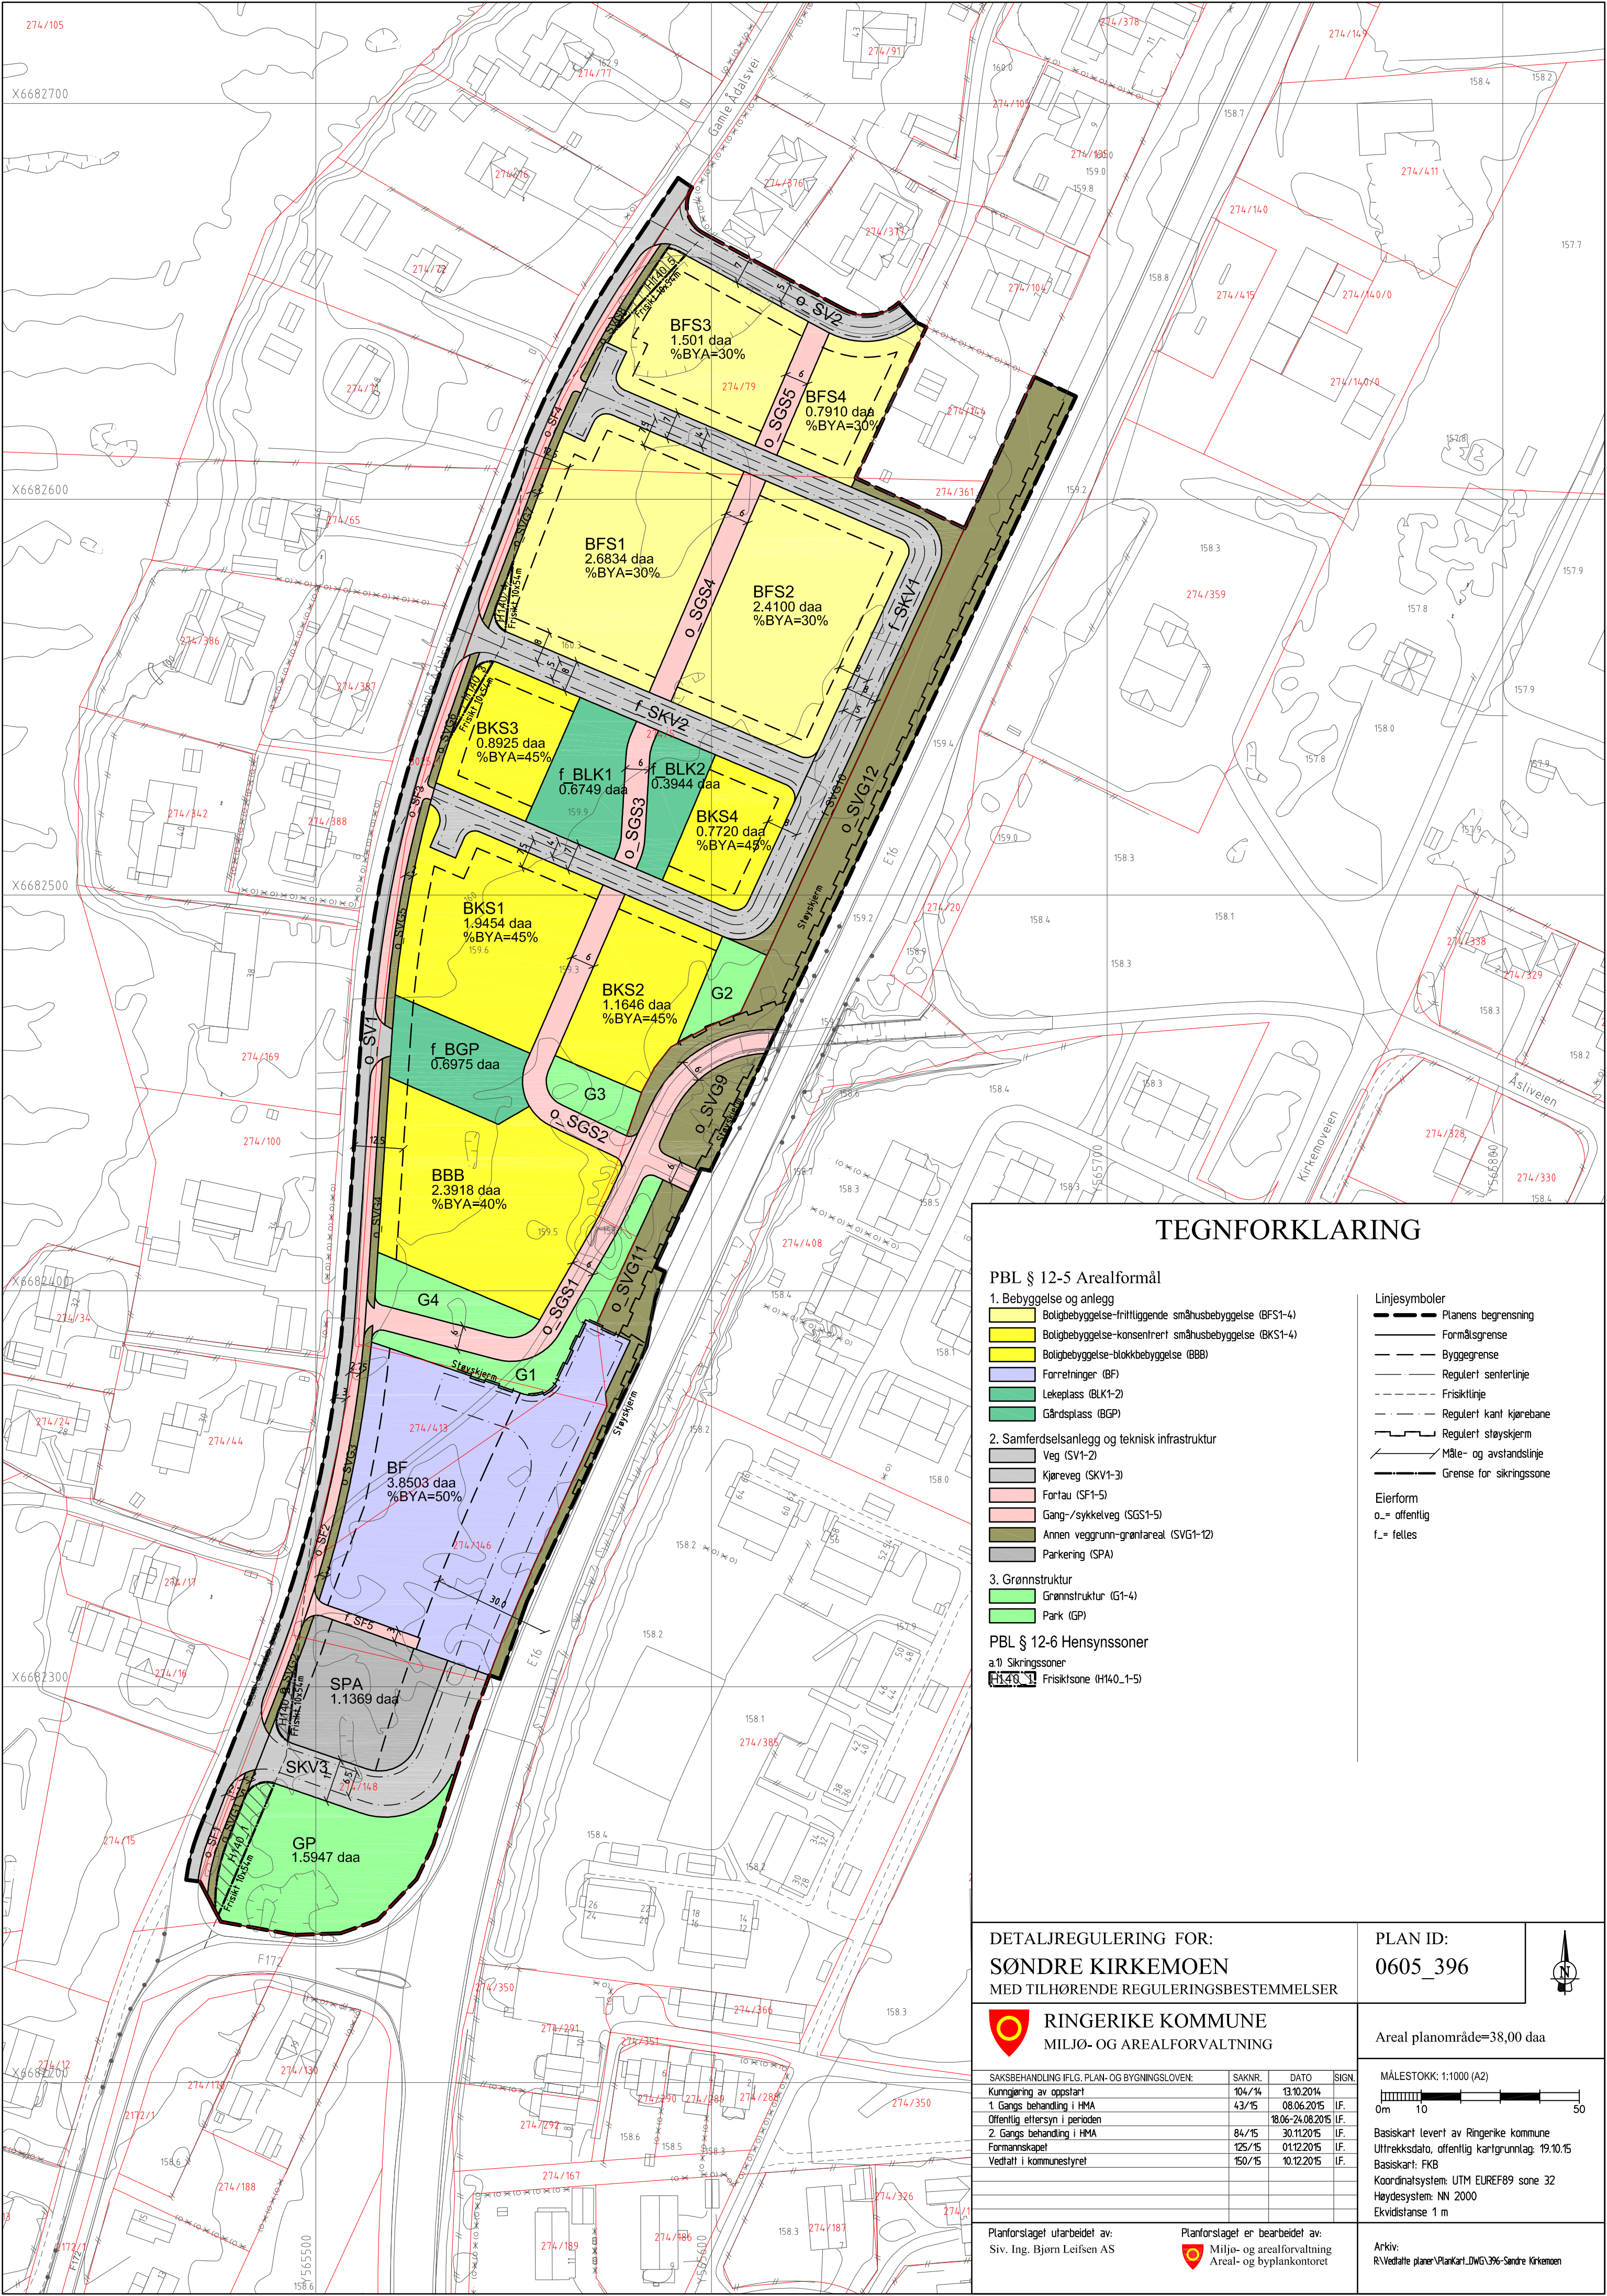

TEGNFORKLARING

PBL § 12-5 Arealformål

- 1. Bebyggelse og anlegg
 - Boligbebyggelse-frittliggende småhusbebyggelse (BFS1-4)
 - Boligbebyggelse-konsentrert småhusbebyggelse (BKS1-4)
 - Boligbebyggelse-blokkbebyggelse (BBB)
 - Forretninger (BF)
 - Lekeplass (BLK1-2)
 - Gårdsplass (BGP)
- 2. Samferdselsanlegg og teknisk infrastruktur
 - Veg (SV1-2)
 - Kjøreveg (SKV1-3)
 - Fortau (SF1-5)
 - Gang-/sykkelveg (SGS1-5)
 - Annen veggrunn-grøntareal (SVG1-12)
 - Parkering (SPA)
- 3. Grønnstruktur
 - Grønnstruktur (G1-4)
 - Park (GP)

PBL § 12-6 Hensynssoner

- a) Sikringssoner
 - Friskissone (H140_1-5)

- Linjesymboler
- Planens begrensning
 - Formålsgrense
 - Byggegrense
 - Regulert senterlinje
 - Friskitlinje
 - Regulert kant kjørebane
 - Regulert støyskerm
 - Måle- og avstandslinje
 - Grense for sikringszone

Eierform
o.= offentlig
f.= felles

DETALJREGULERING FOR:
SØNDRE KIRKEMOEN
MED TILHØRENDE REGULERINGSBESTEMMELSER

PLAN ID:
0605_396

RINGERIKE KOMMUNE
MILJØ- OG AREALFORVALTNING

Areal planområde=38,00 daa

SAKSBEHANDLING IFLG. PLAN- OG BYGNINGSLOVEN:	SAKNR.	DATO	SIGN.
Kunngjøring av oppstart	104/14	13.10.2014	
1. Gangs behandling i HMA	43/15	08.06.2015	I.F.
Offentlig ettersyn i perioden		18.06-24.08.2015	I.F.
2. Gangs behandling i HMA	84/15	30.11.2015	I.F.
Formannskapet	125/15	01.12.2015	I.F.
Vedratt i kommunestyret	150/15	10.12.2015	I.F.

MÅLESTOKK: 1:1000 (A2)

0m 10 50

Basiskart levert av Ringerike kommune
Utrekksdato, offentlig kartgrunnlag: 19.10.15
Basiskart: FKB
Koordinatsystem: UTM EUREF89 sone 32
Høydesystem: NN 2000
Ekvidistanse 1 m

Planforlaget utarbeidet av:
Siv. Ing. Bjørn Leifsen AS

Planforlaget er bearbeidet av:
Miljø- og arealforvaltning
Areal- og byplankontoret

Arkiv:
RVedatte planer\PlanKart_LDWG\396-Søndre Kirkemoen